


Внесение изменений в генеральный план городского округа Ступино  
Московской области применительно к земельному участку с кадастровым номером 50:33:0010477:10

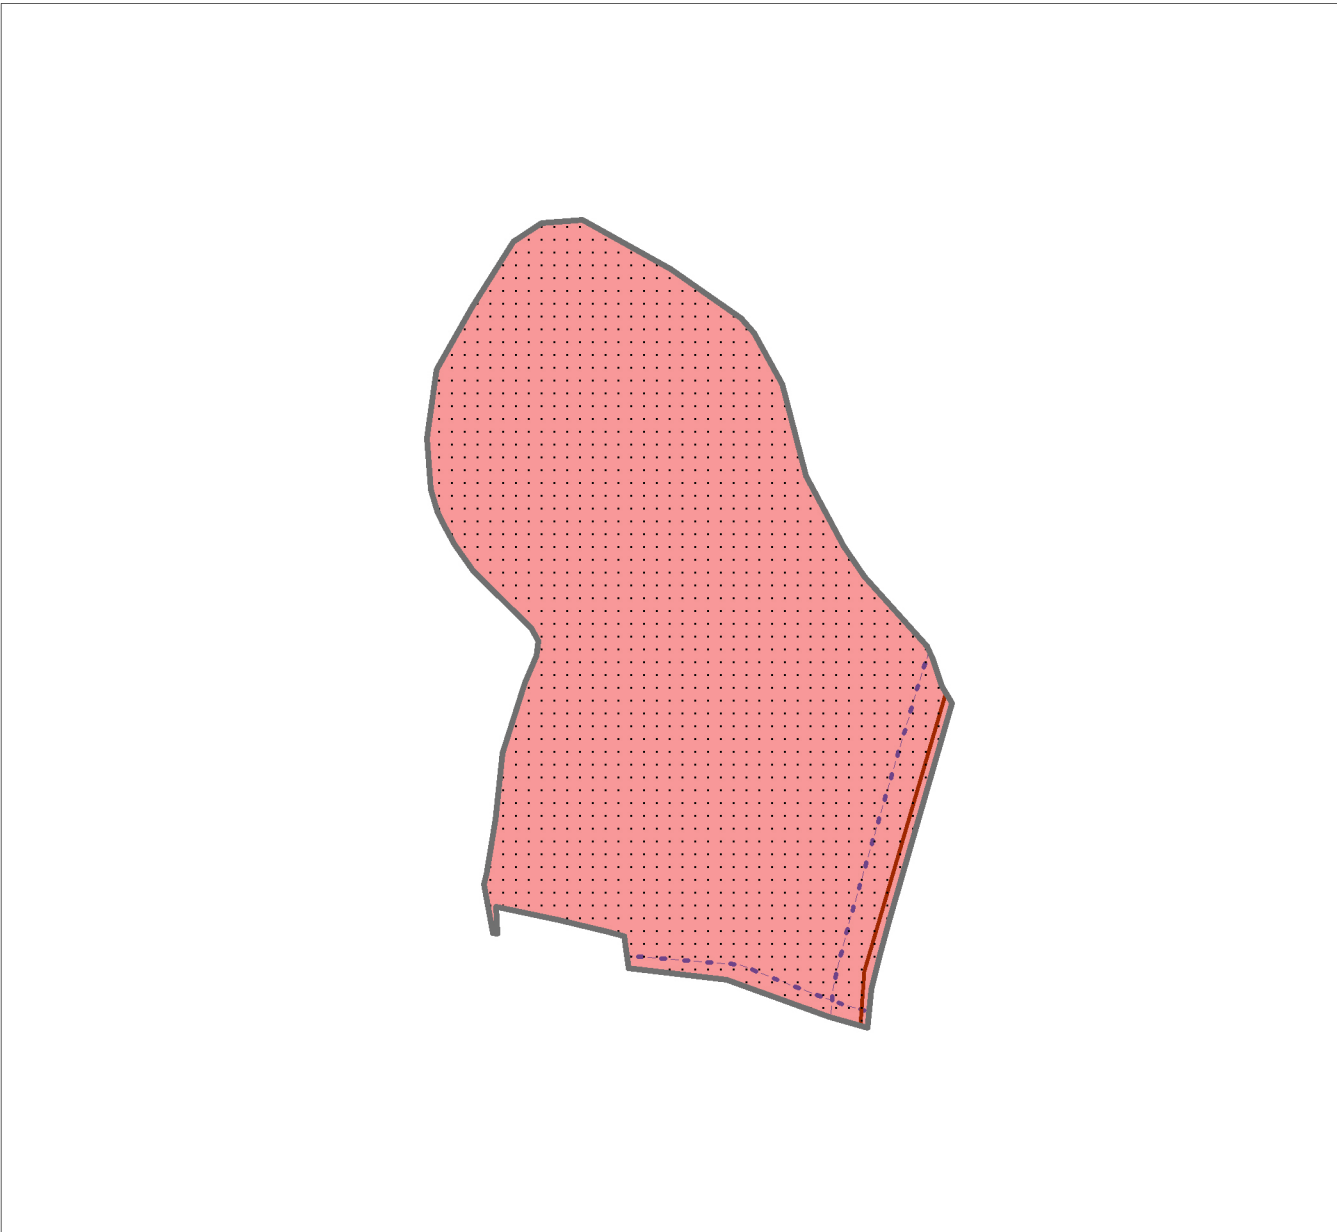

Карта границ зон негативного воздействия существующих и планируемых объектов капитального строительства в границах городского округа на часть территории. М 1:10 000



УСЛОВНЫЕ ОБОЗНАЧЕНИЯ

Г р а н и ц ы

Земельного участка с кадастровым номером 50:33:0010477:10

З о н ы с о с о б ы м и у с л о в и я м и и с п о л ь з о в а н и я т е р р и т о р и и

Охранная зона инженерных коммуникаций

Приаэродромная территория

Придорожная полоса

				Шифр: 2011/445/Ц-2024/Д		
				Внесение изменений в генеральный план городского округа Ступино Московской области применительно к земельному участку с кадастровым номером 50:33:0010477:10		
Должность	Ф.И.О.	Подпись	Дата	Материалы по обоснованию генерального плана. Том II. Охрана окружающей среды	Стадия	Лист
Глав. спец.	Филин С.А.				ГП	1
Глав. спец.	Пономарев С.В.			Карта границ зон негативного воздействия существующих и планируемых объектов капитального строительства в границах городского округа на часть территории. М 1:10 000		2
Нач. мастер.	Смирнов А.С.			 Основан в 1971		

Согласовано			
Инт.№ подл.	Подпись и дата	Взам. инв. №	