


Внесение изменений в генеральный план городского округа Ступино
Московской области применительно к земельному участку с кадастровым номером 50:33:0010477:10



Карта существующего использования территории в границах городского округа
на часть территории. М 1:10 000

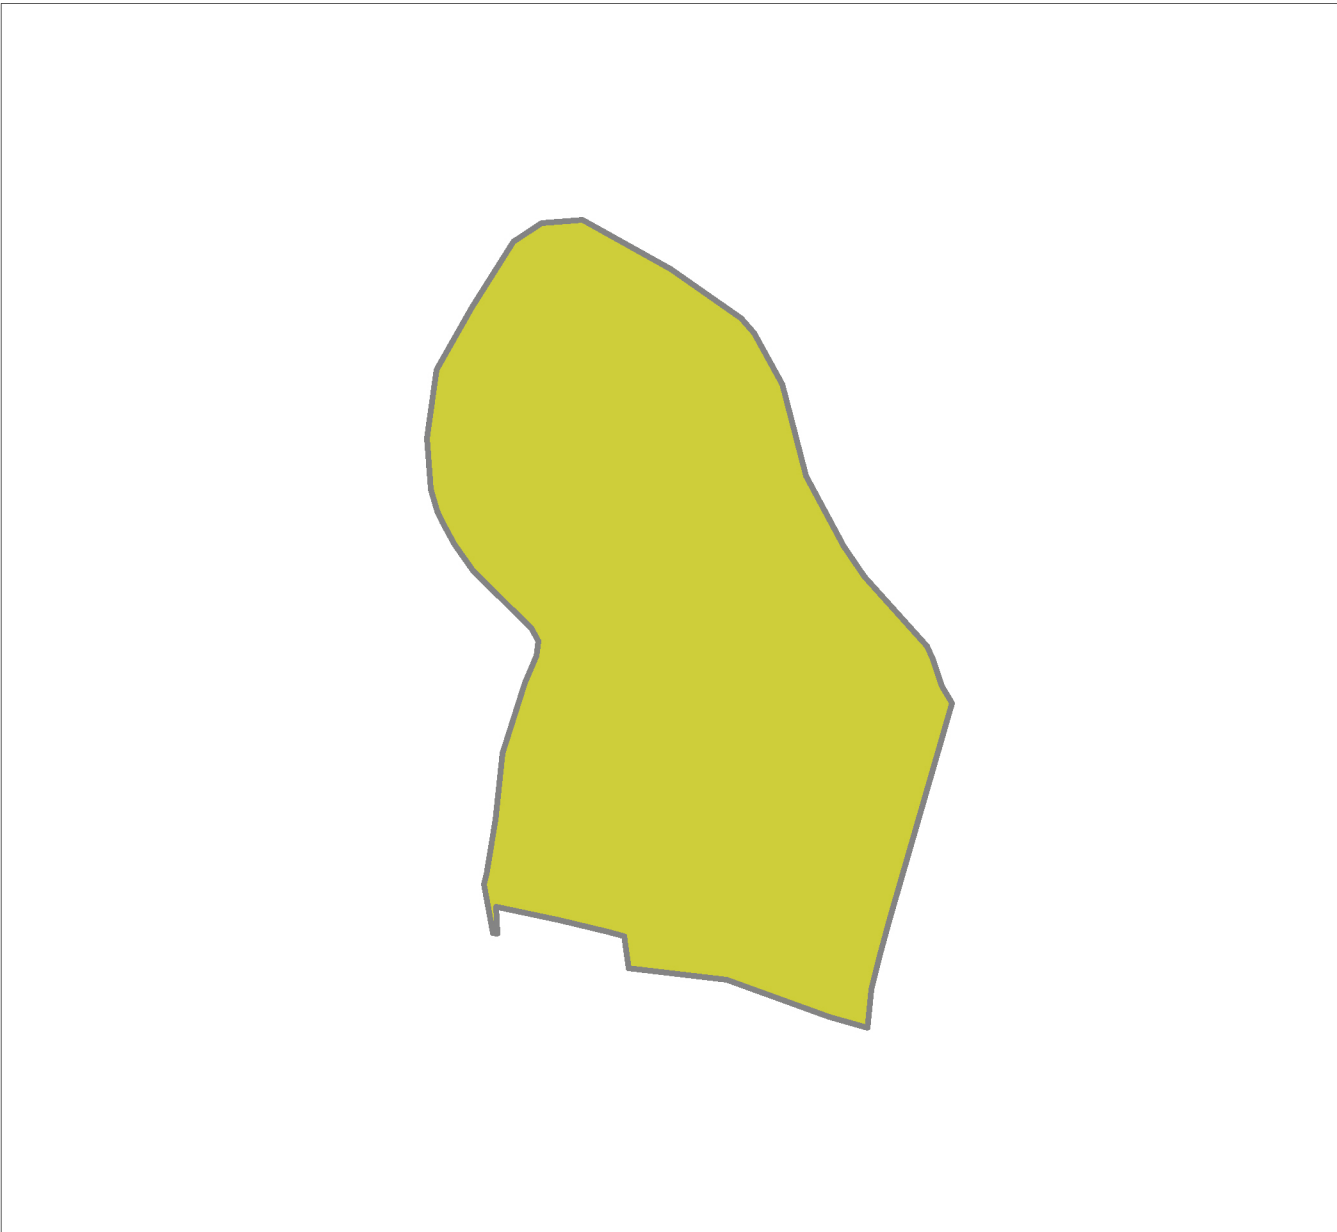

УСЛОВНЫЕ ОБОЗНАЧЕНИЯ

Г р а н и ц ы

Земельного участка с кадастровым номером 50:33:0010477:10

Т е р р и т о р и и

Сельскохозяйственных предприятий

Согласовано

Взам. инв. №

Подпись и дата

Инв.№ подл.

				Шифр: 2011/445/Ц-2024/Д			
				Внесение изменений в генеральный план городского округа Ступино Московской области применительно к земельному участку с кадастровым номером 50:33:0010477:10			
Должность	Ф.И.О.	Подпись	Дата	Материалы по обоснованию генерального плана. Том I. Планировочная и инженерно-транспортная организация территории. Социально-экономическое обоснование	Стадия	Лист	Листов
Глав. спец.	Филин С.А.				ГП	2	7
				Карта существующего использования территории в границах городского округа на часть территории. М 1:10 000	 Основан в 1971		
Нач. мастер.	Смирнов А.С.						