



МИНИСТЕРСТВО ИМУЩЕСТВЕННЫХ ОТНОШЕНИЙ МОСКОВСКОЙ ОБЛАСТИ

РАСПОРЯЖЕНИЕ

23 МАР 2022

№ 15 ВР-463

Московская область

Об установлении публичного сервитута в интересах публичного акционерного общества «Россети Московский регион» на землях и частях земельных участков, расположенных на территории городского округа Ступино, городского округа Домодедово Московской области в целях размещения существующего объекта электросетевого хозяйства ЛЭП 110 кВ «Сидорово - Взлетная»

В соответствии со статьей 23, главой V.7 Земельного кодекса Российской Федерации, статьей 3.6 Федерального закона от 25.10.2001 № 137-ФЗ «О введении в действие Земельного кодекса Российской Федерации», пунктом 1.7 части 1 статьи 4, статьей 17 Закона Московской области от 07.06.1996 № 23/96-ОЗ «О регулировании земельных отношений в Московской области», Законом Московской области от 05.12.2014 № 164/2014-ОЗ «О видах объектов областного значения, подлежащих отображению на схемах территориального планирования Московской области, видах объектов местного значения муниципального района, поселения, городского округа, подлежащих отображению на схеме территориального планирования муниципального района, генеральном плане поселения, генеральном плане городского округа Московской области», Приказом Минэкономразвития России от 10.10.2018 № 542 «Об утверждении требований к форме ходатайства об установлении публичного сервитута, содержанию обоснования необходимости установления публичного сервитута», постановлением Правительства Московской области от 29.10.2007 № 842/27 «Об утверждении Положения о Министерстве имущественных отношений Московской области», на основании ходатайства публичного акционерного общества «Россети Московский регион» от 29.11.2021 № Иск. 3246, сводного заключения Министерства имущественных отношений Московской области от 15.03.2022 № 36-З, принимая во внимание, что порядок установления охранных зон объектов электросетевого хозяйства и особых условий использования земельных участков, расположенных в границах таких зон утверждены постановлением Правительства Российской Федерации от 24.02.2009 № 160 «О порядке установления охранных зон объектов электросетевого хозяйства и особых условий использования земельных участков, расположенных в границах таких зон»:

079139 *

1. Установить:

- сроком на 49 (сорок девять) лет безвозмездный публичный сервитут в интересах публичного акционерного общества «Россети Московский регион» ИНН 5036065113, ОГРН 1057746555811 в целях размещения существующего объекта электросетевого хозяйства ЛЭП 110 кВ «Сидорово - Взлетная» с кадастровым номером 50:33:0020232:297, находящегося в собственности публичного акционерного общества «Россети Московский регион» (запись государственной регистрации права № 50-50-33/002/2006-35 от 17.02.2006), на землях и частях земельных участков, указанных в приложении № 1 к настоящему распоряжению;

- следующий срок, в течение которого использование земельных участков и (или) расположенных на них объектов недвижимого имущества в соответствии с их разрешенным использованием будет невозможно или существенно затруднено в связи с осуществлением сервитута:

- не более 1 года;

- не более 3 месяцев в отношении земельных участков, предназначенных для жилищного строительства (в том числе индивидуального жилищного строительства), ведения личного подсобного хозяйства, садоводства, огородничества;

- следующие сроки и график проведения ремонтно-эксплуатационных работ по обслуживанию инженерного сооружения (при необходимости) в отношении земельных участков, находящихся в государственной или муниципальной собственности и не предоставленных гражданам или юридическим лицам: ежегодно с 1 января до 31 декабря.

2. Утвердить границы публичного сервитута согласно приложению № 2 к настоящему распоряжению.

3. Управлению земельной политики обеспечить (О.В. Баданова):

- направление копии настоящего распоряжения, а также сведений о лицах, являющихся правообладателями земельных участков, сведений о лицах, подавших заявления об учете их прав (обременений прав) на земельные участки, способах связи с ними, копий документов, подтверждающих права указанных лиц на земельные участки публичному акционерному обществу «Россети Московский регион» в течение пяти рабочих дней со дня принятия настоящего распоряжения;

- направление копии настоящего распоряжения правообладателям земельных участков, в отношении которых принято решение об установлении публичного сервитута, с уведомлением о вручении по почтовым адресам и адресам электронной почты, указанным в выписках из Единого государственного реестра недвижимости и в заявлениях об учете прав (обременений прав) на земельные участки в срок не более чем пять рабочих дней со дня его принятия;

- направление копии настоящего распоряжения администрации городского округа Ступино, городского округа Домодедово Московской области в течение одного рабочего дня с момента его принятия.

4. Управлению оформления прав и реестра собственности (А.А. Натаров):

- внести в реестр имущества, находящегося в собственности Московской области, сведения об установлении публичных сервитутов на частях земельных участков, находящихся в собственности Московской области, указанных в приложении № 1 к настоящему распоряжению;

- направить копию настоящего распоряжения в федеральный орган исполнительной власти, уполномоченный Правительством Российской Федерации на осуществление государственного кадастрового учета, государственной регистрации прав, ведение Единого государственного реестра недвижимости и предоставление сведений, содержащихся в Едином государственном реестре недвижимости, в том числе с использованием единой системы межведомственного электронного взаимодействия, в срок не более чем пять рабочих дней со дня принятия настоящего распоряжения.

5. Управлению государственных предприятий, учреждений и акционерных обществ (Д.В. Малкову) обеспечить размещение (опубликование) настоящего распоряжения на сайте Министерства имущественных отношений Московской области в информационно-телекоммуникационной сети «Интернет» в течение пяти рабочих дней с момента его принятия.

6. Администрации городского округа Ступино, городского округа Домодедово Московской области совместно с публичным акционерным обществом «Россети Московский регион» обеспечить опубликование настоящего распоряжения (за исключением приложений к нему) в порядке, установленном для официального опубликования (обнародования) муниципальных правовых актов уставом городского округа, в течение пяти рабочих дней со дня его принятия.

7. Публичному акционерному обществу «Россети Московский регион»:

- привести земельные участки, указанные в приложении № 1 к настоящему распоряжению, в состояние, пригодное для их использования в соответствии с разрешенным использованием, в срок не позднее чем три месяца после завершения строительства, капитального или текущего ремонта, реконструкции, эксплуатации, консервации, сноса инженерного сооружения, для размещения которого установлен публичный сервитут;

- направить в Министерство имущественных отношений Московской области подготовленные в соответствии с приложением № 2 к настоящему распоряжению сведения о границах публичного сервитута в электронном виде в формате XML в течение трех рабочих дней с момента принятия распоряжения.

8. Контроль за выполнением настоящего распоряжения оставляю за собой.

Заместитель министра
имущественных отношений
Московской области



С.В. Бозриков

Приложение № 1 к распоряжению
Минмособлимуущества
от _____ № _____

**Кадастровый номер
земельного участка:**

Муниципальный район/городской округ:

50:28:0020102:51	г.о. Домодедово
50:28:0140101:2	г.о. Домодедово
50:28:0000000:51972	г.о. Домодедово
50:28:0060301:10	г.о. Домодедово
50:28:0060301:5	г.о. Домодедово
50:28:0000000:51822	г.о. Домодедово
50:28:0000000:51824	г.о. Домодедово
50:28:0000000:51875	г.о. Домодедово
50:28:0000000:51872	г.о. Домодедово
50:28:0000000:42413	г.о. Домодедово
50:28:0000000:584	г.о. Домодедово
50:28:0060301:4	г.о. Домодедово
50:28:0060301:13	г.о. Домодедово
50:28:0060301:12	г.о. Домодедово
50:28:0060301:14	г.о. Домодедово
50:28:0060301:15	г.о. Домодедово
50:28:0060115:492	г.о. Домодедово
50:28:0060120:10	г.о. Домодедово
50:28:0060120:126	г.о. Домодедово
50:28:0060120:133	г.о. Домодедово
50:28:0060120:8	г.о. Домодедово
50:28:0060120:6	г.о. Домодедово
50:28:0060120:135	г.о. Домодедово
50:28:0060118:307	г.о. Домодедово
50:28:0060118:309	г.о. Домодедово
50:28:0060118:311	г.о. Домодедово
50:28:0000000:41883	г.о. Домодедово
50:28:0060115:407	г.о. Домодедово
50:28:0060115:409	г.о. Домодедово
50:28:0060115:413	г.о. Домодедово
50:28:0060115:408	г.о. Домодедово
50:28:0060115:411	г.о. Домодедово
50:28:0060115:410	г.о. Домодедово
50:28:0060115:415	г.о. Домодедово
50:28:0060115:419	г.о. Домодедово
50:28:0060115:412	г.о. Домодедово
50:28:0060115:414	г.о. Домодедово
50:28:0060115:418	г.о. Домодедово
50:28:0060115:417	г.о. Домодедово
50:28:0000000:42734	г.о. Домодедово

50:28:0060115:482	г.о. Домодедово
50:28:0000000:51778	г.о. Домодедово
50:28:0000000:51782	г.о. Домодедово
50:28:0110150:3048	г.о. Домодедово
50:28:0110150:1198	г.о. Домодедово
50:28:0110150:958	г.о. Домодедово
50:28:0110150:1158	г.о. Домодедово
50:28:0110150:1166	г.о. Домодедово
50:28:0110150:1164	г.о. Домодедово
50:28:0110150:1159	г.о. Домодедово
50:28:0110150:3176	г.о. Домодедово
50:28:0110150:3174	г.о. Домодедово
50:28:0110150:1195	г.о. Домодедово
50:28:0110150:1213	г.о. Домодедово
50:28:0110150:1160	г.о. Домодедово
50:28:0110150:1162	г.о. Домодедово
50:28:0000000:53433	г.о. Домодедово
50:28:0110150:1155	г.о. Домодедово
50:28:0110150:1157	г.о. Домодедово
50:28:0110150:1161	г.о. Домодедово
50:28:0110150:1163	г.о. Домодедово
50:28:0110150:1165	г.о. Домодедово
50:28:0000000:41697	г.о. Домодедово
50:28:0110224:39	г.о. Домодедово
50:28:0110224:41	г.о. Домодедово
50:28:0110224:45	г.о. Домодедово
50:28:0110224:44	г.о. Домодедово
50:28:0110224:29	г.о. Домодедово
50:28:0000000:55920	г.о. Домодедово
50:28:0110206:38	г.о. Домодедово
50:28:0110206:8	г.о. Домодедово
50:28:0110206:54	г.о. Домодедово
50:28:0110206:114	г.о. Домодедово
50:28:0110206:31	г.о. Домодедово
50:28:0110206:56	г.о. Домодедово
50:28:0110206:127	г.о. Домодедово
50:28:0110206:57	г.о. Домодедово
50:28:0110206:37	г.о. Домодедово
50:28:0110206:29	г.о. Домодедово
50:28:0110206:28	г.о. Домодедово
50:28:0110206:100	г.о. Домодедово
50:28:0110206:119	г.о. Домодедово
50:28:0110206:95	г.о. Домодедово
50:28:0110206:58	г.о. Домодедово
50:28:0110206:59	г.о. Домодедово
50:28:0110206:44	г.о. Домодедово
50:28:0110206:30	г.о. Домодедово
50:28:0110206:110	г.о. Домодедово

50:28:0110206:145	г.о. Домодедово
50:28:0110206:60	г.о. Домодедово
50:28:0110206:12	г.о. Домодедово
50:28:0110206:117	г.о. Домодедово
50:28:0110206:18	г.о. Домодедово
50:28:0110206:62	г.о. Домодедово
50:28:0110206:33	г.о. Домодедово
50:28:0110206:46	г.о. Домодедово
50:28:0110206:143	г.о. Домодедово
50:28:0110206:102	г.о. Домодедово
50:28:0060202:1812	г.о. Домодедово
50:28:0110206:115	г.о. Домодедово
50:28:0110206:5	г.о. Домодедово
50:28:0110206:116	г.о. Домодедово
50:28:0110206:42	г.о. Домодедово
50:28:0110206:1	г.о. Домодедово
50:28:0110206:17	г.о. Домодедово
50:28:0110206:101	г.о. Домодедово
50:28:0110206:47	г.о. Домодедово
50:28:0110206:63	г.о. Домодедово
50:28:0110206:64	г.о. Домодедово
50:28:0110206:65	г.о. Домодедово
50:28:0110206:107	г.о. Домодедово
50:28:0110206:50	г.о. Домодедово
50:28:0110206:66	г.о. Домодедово
50:28:0110206:39	г.о. Домодедово
50:28:0110206:51	г.о. Домодедово
50:28:0110206:52	г.о. Домодедово
50:28:0110206:36	г.о. Домодедово
50:28:0110206:26	г.о. Домодедово
50:28:0110206:159	г.о. Домодедово
50:28:0110206:11	г.о. Домодедово
50:28:0110206:67	г.о. Домодедово
50:28:0110206:2	г.о. Домодедово
50:28:0110206:105	г.о. Домодедово
50:28:0110206:104	г.о. Домодедово
50:28:0110206:27	г.о. Домодедово
50:28:0110206:68	г.о. Домодедово
50:28:0110206:9	г.о. Домодедово
50:28:0110206:88	г.о. Домодедово
50:28:0110206:111	г.о. Домодедово
50:28:0110206:69	г.о. Домодедово
50:28:0110206:99	г.о. Домодедово
50:28:0110206:97	г.о. Домодедово
50:28:0110206:98	г.о. Домодедово
50:28:0110206:109	г.о. Домодедово
50:28:0110206:144	г.о. Домодедово
50:28:0110206:108	г.о. Домодедово

50:28:0110206:96	г.о. Домодедово
50:28:0110206:53	г.о. Домодедово
50:28:0110206:71	г.о. Домодедово
50:28:0110206:72	г.о. Домодедово
50:28:0110224:30	г.о. Домодедово
50:28:0110224:42	г.о. Домодедово
50:28:0110224:40	г.о. Домодедово
50:28:0110224:43	г.о. Домодедово
50:28:0110221:23	г.о. Домодедово
50:28:0110221:33	г.о. Домодедово
50:28:0110221:35	г.о. Домодедово
50:28:0110221:22	г.о. Домодедово
50:28:0110221:8	г.о. Домодедово
50:28:0110221:30	г.о. Домодедово
50:28:0000000:56084	г.о. Домодедово
50:28:0110221:31	г.о. Домодедово
50:28:0110221:32	г.о. Домодедово
50:28:0110221:34	г.о. Домодедово
50:28:0000000:55916	г.о. Домодедово
50:28:0110223:855	г.о. Домодедово
50:28:0110223:857	г.о. Домодедово
50:28:0110223:856	г.о. Домодедово
50:28:0110223:845	г.о. Домодедово
50:28:0110223:840	г.о. Домодедово
50:28:0110223:843	г.о. Домодедово
50:28:0110223:848	г.о. Домодедово
50:28:0110223:21	г.о. Домодедово
50:28:0110223:842	г.о. Домодедово
50:28:0110223:844	г.о. Домодедово
50:28:0110223:24	г.о. Домодедово
50:28:0110223:809	г.о. Домодедово
50:28:0110223:811	г.о. Домодедово
50:28:0110223:810	г.о. Домодедово
50:28:0110223:26	г.о. Домодедово
50:28:0110223:853	г.о. Домодедово
50:28:0110220:888	г.о. Домодедово
50:28:0110220:889	г.о. Домодедово
50:28:0110220:884	г.о. Домодедово
50:28:0110220:899	г.о. Домодедово
50:28:0110212:181	г.о. Домодедово
50:28:0110220:901	г.о. Домодедово
50:28:0110220:897	г.о. Домодедово
50:28:0110220:885	г.о. Домодедово
50:28:0110310:185	г.о. Домодедово
50:28:0110327:3	г.о. Домодедово
50:28:0110327:19	г.о. Домодедово
50:28:0110327:18	г.о. Домодедово
50:28:0110329:364	г.о. Домодедово

50:28:0110329:367	г.о. Домодедово
50:28:0110329:366	г.о. Домодедово
50:28:0110310:361	г.о. Домодедово
50:28:0110310:359	г.о. Домодедово
50:28:0110310:364	г.о. Домодедово
50:28:0110310:365	г.о. Домодедово
50:28:0110310:360	г.о. Домодедово
50:28:0110310:384	г.о. Домодедово
50:28:0110310:372	г.о. Домодедово
50:28:0110310:382	г.о. Домодедово
50:28:0110310:370	г.о. Домодедово
50:28:0110310:367	г.о. Домодедово
50:28:0110150:53	г.о. Домодедово
50:28:0110310:59	г.о. Домодедово
50:28:0110310:369	г.о. Домодедово
50:28:0110310:371	г.о. Домодедово
50:28:0110310:381	г.о. Домодедово
50:28:0110310:368	г.о. Домодедово
50:33:0010201:89	г.о. Ступино
50:33:0010201:88	г.о. Ступино
50:33:0000000:66	г.о. Ступино
50:33:0010207:46	г.о. Ступино
50:33:0010207:50	г.о. Ступино
50:33:0010207:49	г.о. Ступино
50:33:0010207:48	г.о. Ступино
50:33:0010207:92	г.о. Ступино
50:33:0010207:34	г.о. Ступино
50:33:0010207:51	г.о. Ступино
50:33:0010207:47	г.о. Ступино
50:33:0010203:240	г.о. Ступино
50:33:0010203:237	г.о. Ступино
50:33:0010203:238	г.о. Ступино
50:33:0010203:239	г.о. Ступино
50:33:0010203:236	г.о. Ступино
50:33:0010209:278	г.о. Ступино
50:33:0010209:277	г.о. Ступино
50:33:0010226:228	г.о. Ступино
50:33:0010226:229	г.о. Ступино
50:33:0010226:233	г.о. Ступино
50:33:0010226:231	г.о. Ступино
50:33:0010226:227	г.о. Ступино
50:33:0010226:232	г.о. Ступино
50:33:0010226:226	г.о. Ступино
50:33:0010226:230	г.о. Ступино
50:33:0010256:55	г.о. Ступино
50:28:0000000:53429	г.о. Домодедово
50:28:0000000:53470	г.о. Домодедово
50:28:0060115:416	г.о. Домодедово

50:28:0060115:420	г.о. Домодедово
50:28:0060115:421	г.о. Домодедово
50:28:0060115:422	г.о. Домодедово
50:28:0060115:423	г.о. Домодедово
50:28:0060115:424	г.о. Домодедово
50:28:0060115:425	г.о. Домодедово
50:28:0060115:426	г.о. Домодедово
50:28:0060115:427	г.о. Домодедово
50:28:0060115:428	г.о. Домодедово
50:28:0060115:429	г.о. Домодедово
50:28:0060115:430	г.о. Домодедово
50:28:0060115:431	г.о. Домодедово
50:28:0060115:432	г.о. Домодедово
50:28:0060115:433	г.о. Домодедово
50:28:0060115:434	г.о. Домодедово
50:28:0060115:435	г.о. Домодедово
50:28:0060115:436	г.о. Домодедово
50:28:0060115:437	г.о. Домодедово
50:28:0060115:438	г.о. Домодедово
50:28:0060115:439	г.о. Домодедово
50:33:0010256:284	г.о. Ступино
50:28:0060115:858	г.о. Домодедово
50:28:0060120:7	г.о. Домодедово
50:28:0060120:134	г.о. Домодедово
50:33:0010256:281	г.о. Ступино
50:28:0110118:225	г.о. Домодедово
50:28:0110118:389	г.о. Домодедово
50:28:0110150:1144	г.о. Домодедово
50:28:0110150:1145	г.о. Домодедово
50:28:0110150:1146	г.о. Домодедово
50:28:0110150:1147	г.о. Домодедово
50:28:0110150:1148	г.о. Домодедово
50:28:0110150:1149	г.о. Домодедово
50:28:0110150:1150	г.о. Домодедово
50:28:0110150:1151	г.о. Домодедово
50:28:0110150:1152	г.о. Домодедово
50:28:0110150:1153	г.о. Домодедово
50:28:0110150:1154	г.о. Домодедово
50:28:0110150:1182	г.о. Домодедово
50:28:0110150:1191	г.о. Домодедово
50:28:0110150:1192	г.о. Домодедово
50:28:0110150:1193	г.о. Домодедово
50:28:0110150:1194	г.о. Домодедово
50:28:0110220:890	г.о. Домодедово
50:33:0010256:291	г.о. Ступино
50:28:0110221:24	г.о. Домодедово
50:28:0110221:25	г.о. Домодедово
50:28:0110221:26	г.о. Домодедово

50:28:0110221:27	г.о. Домодедово
50:28:0110221:28	г.о. Домодедово
50:28:0110221:29	г.о. Домодедово
50:28:0110221:36	г.о. Домодедово
50:28:0110223:830	г.о. Домодедово
50:28:0110223:831	г.о. Домодедово
50:28:0110223:832	г.о. Домодедово
50:28:0110223:834	г.о. Домодедово
50:28:0110224:32	г.о. Домодедово
50:28:0110224:33	г.о. Домодедово
50:28:0110224:34	г.о. Домодедово
50:28:0110224:35	г.о. Домодедово
50:28:0110224:36	г.о. Домодедово
50:28:0110224:37	г.о. Домодедово
50:28:0110224:38	г.о. Домодедово
50:28:0110224:101	г.о. Домодедово
50:28:0110310:2	г.о. Домодедово
50:28:0110310:9	г.о. Домодедово
50:28:0110310:16	г.о. Домодедово
50:28:0110310:30	г.о. Домодедово
50:28:0110310:31	г.о. Домодедово
50:28:0110310:35	г.о. Домодедово
50:28:0110310:38	г.о. Домодедово
50:28:0110310:39	г.о. Домодедово
50:28:0110310:43	г.о. Домодедово
50:28:0110310:53	г.о. Домодедово
50:28:0110310:60	г.о. Домодедово
50:28:0110310:167	г.о. Домодедово
50:28:0110310:173	г.о. Домодедово
50:28:0110310:177	г.о. Домодедово
50:28:0110310:183	г.о. Домодедово
50:28:0110310:187	г.о. Домодедово
50:28:0110310:190	г.о. Домодедово
50:28:0110310:197	г.о. Домодедово
50:28:0110310:200	г.о. Домодедово
50:28:0110310:209	г.о. Домодедово
50:28:0110310:211	г.о. Домодедово
50:28:0110310:215	г.о. Домодедово
50:28:0110310:217	г.о. Домодедово
50:28:0110310:220	г.о. Домодедово
50:28:0110310:224	г.о. Домодедово
50:28:0110310:226	г.о. Домодедово
50:28:0110310:228	г.о. Домодедово
50:28:0110310:230	г.о. Домодедово
50:28:0110310:236	г.о. Домодедово
50:28:0110310:244	г.о. Домодедово
50:28:0110310:248	г.о. Домодедово
50:28:0110310:250	г.о. Домодедово

50:28:0110310:251	г.о. Домодедово
50:28:0110310:254	г.о. Домодедово
50:28:0110310:255	г.о. Домодедово
50:28:0110310:259	г.о. Домодедово
50:28:0110310:279	г.о. Домодедово
50:28:0110310:287	г.о. Домодедово
50:28:0110310:288	г.о. Домодедово
50:28:0110310:290	г.о. Домодедово
50:28:0110310:292	г.о. Домодедово
50:28:0110310:383	г.о. Домодедово
50:28:0110327:10	г.о. Домодедово
50:33:0010203:241	г.о. Ступино
50:33:0010203:242	г.о. Ступино
50:33:0010203:243	г.о. Ступино
50:33:0010203:244	г.о. Ступино
50:33:0010203:245	г.о. Ступино
50:33:0010203:246	г.о. Ступино
50:33:0010207:45	г.о. Ступино
50:33:0010207:52	г.о. Ступино
50:33:0010207:53	г.о. Ступино
50:33:0010207:54	г.о. Ступино
50:33:0010207:55	г.о. Ступино
50:33:0010209:279	г.о. Ступино
50:33:0010209:280	г.о. Ступино
50:33:0010226:154	г.о. Ступино
50:33:0010226:234	г.о. Ступино
50:33:0010226:235	г.о. Ступино
50:33:0010226:236	г.о. Ступино
50:33:0010226:237	г.о. Ступино
50:33:0010226:238	г.о. Ступино
50:33:0010226:239	г.о. Ступино
50:33:0010256:51	г.о. Ступино
50:33:0010256:59	г.о. Ступино
50:28:0000000:51873	г.о. Домодедово
50:28:0000000:53797	г.о. Домодедово
50:28:0000000:56047	г.о. Домодедово
50:28:0000000:56824	г.о. Домодедово
50:28:0070235:1	г.о. Домодедово
50:28:0070235:20	г.о. Домодедово
50:28:0070235:341	г.о. Домодедово
50:28:0110150:54	г.о. Домодедово
50:28:0110212:83	г.о. Домодедово
50:28:0110220:7	г.о. Домодедово
50:28:0110220:31	г.о. Домодедово
50:28:0110220:32	г.о. Домодедово
50:28:0110220:47	г.о. Домодедово
50:28:0110220:48	г.о. Домодедово
50:28:0110220:49	г.о. Домодедово

50:28:0110220:50	г.о. Домодедово
50:28:0110220:51	г.о. Домодедово
50:28:0110220:52	г.о. Домодедово
50:28:0110220:53	г.о. Домодедово
50:28:0110223:801	г.о. Домодедово
50:28:0110223:802	г.о. Домодедово
50:28:0110223:803	г.о. Домодедово
50:28:0110223:804	г.о. Домодедово
50:28:0110223:805	г.о. Домодедово
50:28:0110223:808	г.о. Домодедово
50:28:0110223:818	г.о. Домодедово
50:28:0110223:819	г.о. Домодедово
50:28:0110223:820	г.о. Домодедово
50:28:0110223:821	г.о. Домодедово
50:28:0110223:822	г.о. Домодедово
50:28:0110223:823	г.о. Домодедово
50:28:0110223:824	г.о. Домодедово
50:28:0110310:8	г.о. Домодедово
50:28:0110310:47	г.о. Домодедово
50:28:0110310:362	г.о. Домодедово
50:28:0110310:363	г.о. Домодедово
50:28:0110327:6	г.о. Домодедово
50:28:0110327:11	г.о. Домодедово
50:28:0110327:12	г.о. Домодедово
50:28:0110327:13	г.о. Домодедово
50:28:0110327:14	г.о. Домодедово
50:28:0110329:361	г.о. Домодедово
50:28:0110329:362	г.о. Домодедово
50:28:0110329:363	г.о. Домодедово
50:28:0110329:365	г.о. Домодедово
50:28:0110329:373	г.о. Домодедово
50:28:0110329:379	г.о. Домодедово
50:33:0000000:86925	г.о. Ступино
50:33:0010207:56	г.о. Ступино
50:33:0010256:28	г.о. Ступино
50:33:0010256:60	г.о. Ступино
50:33:0010256:61	г.о. Ступино
50:33:0010256:62	г.о. Ступино
50:33:0010256:249	г.о. Ступино
50:33:0010256:258	г.о. Ступино
50:33:0010256:264	г.о. Ступино
50:33:0010256:271	г.о. Ступино
50:33:0010256:273	г.о. Ступино
50:33:0010256:276	г.о. Ступино
50:33:0010256:283	г.о. Ступино
50:28:0000000:55005	г.о. Домодедово
50:28:0000000:56751	г.о. Домодедово
50:28:0060115:1975	г.о. Домодедово

50:28:0060115:1976	г.о. Домодедово
50:28:0060115:2025	г.о. Домодедово
50:28:0060301:11	г.о. Домодедово
50:28:0110150:3175	г.о. Домодедово
50:28:0110224:787	г.о. Домодедово
50:28:0110327:740	г.о. Домодедово
50:28:0110327:741	г.о. Домодедово
50:28:0110327:745	г.о. Домодедово
50:28:0110327:748	г.о. Домодедово
50:33:0000000:94307	г.о. Ступино
50:28:0060115:1339	г.о. Домодедово
50:28:0060113:133	г.о. Домодедово
50:28:0060113:132	г.о. Домодедово
50:28:0060113:134	г.о. Домодедово
50:28:0020102	г.о. Домодедово
50:28:0020806	г.о. Домодедово
50:28:0060113	г.о. Домодедово
50:28:0060115	г.о. Домодедово
50:28:0060117	г.о. Домодедово
50:28:0060118	г.о. Домодедово
50:28:0060120	г.о. Домодедово
50:28:0060212	г.о. Домодедово
50:28:0060216	г.о. Домодедово
50:28:0060301	г.о. Домодедово
50:28:0070235	г.о. Домодедово
50:28:0070241	г.о. Домодедово
50:28:0110118	г.о. Домодедово
50:28:0110150	г.о. Домодедово
50:28:0110206	г.о. Домодедово
50:28:0110212	г.о. Домодедово
50:28:0110220	г.о. Домодедово
50:28:0110221	г.о. Домодедово
50:28:0110223	г.о. Домодедово
50:28:0110224	г.о. Домодедово
50:28:0110310	г.о. Домодедово
50:28:0110327	г.о. Домодедово
50:28:0110329	г.о. Домодедово
50:28:0140101	г.о. Домодедово
50:33:0010201	г.о. Ступино
50:33:0010203	г.о. Ступино
50:33:0010207	г.о. Ступино
50:33:0010209	г.о. Ступино
50:33:0010226	г.о. Ступино
50:33:0010256	г.о. Ступино

ОПИСАНИЕ МЕСТОПОЛОЖЕНИЯ ГРАНИЦ

Публичный сервитут в целях размещения существующего объекта электросетевого хозяйства «ВЛ 110 кВ Сидорово – Взлетная»

(наименование объекта, местоположение границ которого описано
(далее - объект))

Раздел 1

Сведения об объекте		
N п/п	Характеристики объекта	Описание характеристик
1	2	3
1	Местоположение объекта	Московская область, городской округ Домодедово, г. Домодедово, деревня Шебочеево, деревня Шишкино, деревня Уварово, село Вельяминово, городской округ Ступино, городское поселение Михнево
2	Площадь объекта +/- величина погрешности определения площади (Р +/- Дельта Р)	1568856 кв. м ± 438 кв.м.
3	Иные характеристики объекта	Публичный сервитут в целях размещения существующего объекта электросетевого хозяйства " ВЛ 110 кВ Сидорово – Взлетная" сроком действия 49 лет в интересах Публичного акционерного общества «Россети Московский регион»

Местоположение публичного сервитута: Московская область, городской округ Домодедово, г. Домодедово, деревня Шебочеево, деревня Шишкино, деревня Уварово, село Вельяминово, городской округ Ступино, городское поселение Михнево			
Система координат		МСК-50, зона 1	
Метод определения координат		Аналитический	
Обозначение характерных точек границ публичного сервитута	Координаты, м		
	X	Y	Средняя квадратическая погрешность положения характерных точек (Mt), м
1	2	3	4
1	433702,02	1398576,88	0.10
2	433697,38	1398581,38	0.10
3	433690,56	1398584,47	0.10
4	433683,11	1398585,60	0.10
5	433676,90	1398584,39	0.10
6	433652,48	1398575,46	0.10
7	433616,70	1398547,20	0.10
8	433617,99	1398546,11	0.10
9	433632,15	1398535,45	0.10
10	433634,73	1398533,80	0.10
11	433639,66	1398531,81	0.10
12	433646,42	1398530,67	0.10
13	433653,16	1398531,88	0.10
14	433677,48	1398540,74	0.10
15	433781,36	1398400,02	0.10
16	434077,61	1397999,67	0.10
17	434241,67	1397775,79	0.10
18	434263,90	1397548,35	0.10
19	434310,78	1397048,89	0.10
20	434331,80	1396810,88	0.10
21	434337,65	1396697,44	0.10
22	434291,07	1396690,42	0.10
23	434152,95	1396685,02	0.10
24	433944,77	1396673,97	0.10
25	433744,82	1396662,54	0.10
26	433544,49	1396649,22	0.10
27	433540,70	1396648,67	0.10
28	433509,13	1396641,53	0.10
29	433517,57	1396622,38	0.10
30	433527,11	1396600,73	0.10
31	433549,10	1396607,93	0.10
32	433747,37	1396621,11	0.10
33	433947,05	1396632,53	0.10
34	434154,86	1396643,56	0.10
35	434295,69	1396649,09	0.10
36	434361,29	1396659,42	0.10

37	434368,03	1396661,76	0.10
38	434374,18	1396667,11	0.10
39	434378,60	1396674,53	0.10
40	434379,62	1396681,88	0.10
41	434373,22	1396813,66	0.10
42	434352,12	1397052,67	0.10
43	434305,22	1397552,30	0.10
44	434282,57	1397783,91	0.10
45	434282,01	1397787,04	0.10
46	434281,43	1397789,23	0.10
47	434280,14	1397792,75	0.10
48	434278,22	1397795,96	0.10
49	434111,04	1398024,28	0.10
50	433968,05	1398217,65	0.10
1	433702,02	1398576,88	0.10
51	433486,51	1396587,44	0.10
52	433474,09	1396613,11	0.10
53	433470,13	1396632,72	0.10
54	433452,27	1396628,68	0.10
55	433381,47	1396620,47	0.10
56	433378,88	1396619,83	0.10
57	433233,64	1396596,95	0.10
58	433232,18	1396597,30	0.10
59	433202,38	1396591,13	0.10
60	433197,65	1396560,37	0.10
61	433195,91	1396549,07	0.10
62	433195,95	1396547,41	0.10
63	433231,10	1396554,70	0.10
64	433388,67	1396570,73	0.10
65	433390,99	1396571,31	0.10
66	433459,07	1396579,10	0.10
67	433463,30	1396579,84	0.10
51	433486,51	1396587,44	0.10
68	433160,29	1396582,41	0.10
69	433118,31	1396573,71	0.10
70	433114,32	1396572,31	0.10
71	432847,35	1396459,05	0.10
72	432724,89	1396416,79	0.10
73	432763,36	1396399,49	0.10
74	432807,64	1396421,91	0.10
75	432889,16	1396456,26	0.10
76	432946,00	1396466,98	0.10
77	432999,21	1396478,36	0.10
78	433129,41	1396533,61	0.10
79	433159,74	1396539,51	0.10
68	433160,29	1396582,41	0.10

80	432647,60	1396390,11	0.10
81	432641,25	1396387,92	0.10
82	432637,85	1396386,38	0.10
83	432430,44	1396278,49	0.10
84	432219,69	1396164,68	0.10
85	432085,48	1396108,53	0.10
86	432107,61	1396106,74	0.10
87	432159,89	1396105,59	0.10
88	432182,93	1396105,09	0.10
89	432235,76	1396137,41	0.10
90	432260,57	1396152,60	0.10
91	432363,50	1396211,20	0.10
92	432492,04	1396273,57	0.10
93	432526,06	1396290,85	0.10
94	432545,07	1396300,51	0.10
95	432580,09	1396316,96	0.10
96	432601,07	1396326,83	0.10
97	432633,82	1396341,60	0.10
98	432694,64	1396369,03	0.10
80	432647,60	1396390,11	0.10
99	431642,88	1395839,01	0.10
100	431581,90	1395807,75	0.10
101	431400,98	1395719,58	0.10
102	431180,91	1395613,28	0.10
103	430864,14	1395547,95	0.10
104	430621,30	1395496,66	0.10
105	430473,07	1395472,34	0.10
106	430437,13	1395448,83	0.10
107	430471,62	1395451,97	0.10
108	430507,60	1395455,24	0.10
109	430597,42	1395474,08	0.10
110	430643,57	1395481,75	0.10
111	430730,90	1395492,79	0.10
112	430903,99	1395524,59	0.10
113	430962,83	1395538,46	0.10
114	431008,12	1395547,44	0.10
115	431076,46	1395564,18	0.10
116	431164,45	1395588,36	0.10
117	431230,41	1395612,36	0.10
118	431382,25	1395676,84	0.10
119	431443,42	1395703,07	0.10
120	431462,92	1395711,67	0.10
121	431477,90	1395718,28	0.10
122	431557,38	1395753,97	0.10
123	431604,41	1395774,48	0.10
124	431622,72	1395782,03	0.10
125	431681,72	1395812,27	0.10
126	431663,61	1395824,91	0.10

99	431642,88	1395839,01	0.10
127	430069,95	1395310,00	0.10
128	430046,60	1395310,34	0.10
129	429999,81	1395313,14	0.10
130	429964,63	1395315,24	0.10
131	429944,76	1395316,42	0.10
132	429824,63	1395322,16	0.10
133	429790,30	1395324,57	0.10
134	429781,81	1395325,18	0.10
135	429776,18	1395325,58	0.10
136	429775,46	1395318,03	0.10
137	429774,97	1395311,98	0.10
138	429774,43	1395305,34	0.10
139	429774,43	1395305,14	0.10
127	430069,95	1395310,00	0.10
140	429766,07	1395305,00	0.10
141	429766,60	1395311,83	0.10
142	429767,17	1395318,74	0.10
143	429767,39	1395321,08	0.10
144	429767,88	1395326,17	0.10
145	429761,97	1395326,59	0.10
146	429699,46	1395334,53	0.10
147	429630,07	1395344,51	0.10
148	429555,60	1395358,21	0.10
149	429424,26	1395396,93	0.10
150	429311,93	1395422,10	0.10
151	428964,01	1395522,29	0.10
152	428905,81	1395536,55	0.10
153	428909,83	1395530,10	0.10
154	428913,05	1395526,19	0.10
155	428914,78	1395524,59	0.10
156	428916,59	1395523,33	0.10
157	428919,25	1395521,81	0.10
158	428922,80	1395520,26	0.10
159	428926,24	1395518,92	0.10
160	428925,90	1395518,05	0.10
161	429043,49	1395485,04	0.10
162	429693,05	1395303,80	0.10
140	429766,07	1395305,00	0.10
163	428878,16	1395541,62	0.10
164	428871,29	1395549,17	0.10
165	428863,17	1395552,16	0.10
166	428828,81	1395563,34	0.10
167	428795,87	1395511,25	0.10
168	428784,04	1395514,52	0.10
169	428635,11	1395557,65	0.10

170	428340,62	1395640,04	0.10
171	428035,90	1395725,75	0.10
172	427865,83	1395771,78	0.10
173	427807,23	1395788,25	0.10
174	427797,35	1395770,25	0.10
175	427786,73	1395750,90	0.10
176	427855,18	1395731,66	0.10
177	428024,86	1395685,74	0.10
178	428329,41	1395600,07	0.10
179	428623,73	1395517,73	0.10
180	428773,39	1395474,40	0.10
181	428799,00	1395467,64	0.10
182	428805,44	1395467,02	0.10
183	428813,03	1395469,03	0.10
184	428819,06	1395472,54	0.10
185	428823,09	1395477,14	0.10
186	428860,62	1395536,37	0.10
187	428886,88	1395529,00	0.10
188	428881,85	1395536,77	0.10
163	428878,16	1395541,62	0.10
189	427789,24	1395793,31	0.10
190	427731,89	1395809,43	0.10
191	427571,91	1395855,81	0.10
192	427111,32	1395984,89	0.10
193	426937,12	1396033,88	0.10
194	426765,10	1396082,02	0.10
195	426605,79	1396124,83	0.10
196	426312,85	1396208,55	0.10
197	426164,22	1396250,24	0.10
198	425573,49	1396415,62	0.10
199	425429,16	1396454,57	0.10
200	425283,91	1396496,70	0.10
201	424996,42	1396577,63	0.10
202	424852,13	1396618,04	0.10
203	424716,18	1396655,89	0.10
204	424608,43	1396684,55	0.10
205	424602,67	1396671,16	0.10
206	424594,84	1396648,39	0.10
207	424594,57	1396645,30	0.10
208	424705,27	1396615,84	0.10
209	424840,97	1396578,06	0.10
210	424985,19	1396537,67	0.10
211	425272,51	1396456,78	0.10
212	425418,49	1396414,45	0.10
213	425562,46	1396375,60	0.10
214	426153,03	1396210,27	0.10
215	426301,55	1396168,61	0.10
216	426594,61	1396084,86	0.10

217	426754,11	1396041,99	0.10
218	426925,91	1395993,91	0.10
219	427411,21	1395857,66	0.10
220	427560,54	1395815,89	0.10
221	427720,69	1395769,46	0.10
222	427770,70	1395755,40	0.10
189	427789,24	1395793,31	0.10
223	424489,44	1396718,77	0.10
224	424477,67	1396722,05	0.10
225	424467,60	1396683,32	0.10
226	424481,39	1396679,47	0.10
227	424482,49	1396684,58	0.10
228	424486,48	1396703,86	0.10
223	424489,44	1396718,77	0.10
229	424427,91	1396735,90	0.10
230	424420,66	1396737,92	0.10
231	424261,44	1396781,79	0.10
232	424016,93	1396850,15	0.10
233	423060,25	1397118,12	0.10
234	422747,71	1397205,43	0.10
235	421017,18	1397689,83	0.10
236	420612,23	1397803,11	0.10
237	420596,09	1397764,73	0.10
238	421006,04	1397650,05	0.10
239	421653,37	1397468,75	0.10
240	422736,58	1397165,65	0.10
241	423049,15	1397078,33	0.10
242	424005,77	1396810,37	0.10
243	424250,47	1396741,96	0.10
244	424409,94	1396699,37	0.10
245	424418,28	1396697,05	0.10
229	424427,91	1396735,90	0.10
246	420592,79	1397808,55	0.10
247	419428,53	1398134,24	0.10
248	418736,35	1398328,22	0.10
249	417831,75	1398581,21	0.10
250	417152,38	1398771,51	0.10
251	417141,30	1398741,07	0.10
252	417138,18	1398732,59	0.10
253	417820,60	1398541,44	0.10
254	418725,22	1398288,44	0.10
255	419417,39	1398094,46	0.10
256	420576,69	1397770,16	0.10
246	420592,79	1397808,55	0.10
257	417133,06	1398776,92	0.10


258	416947,39	1398828,93	0.10
259	416505,00	1398952,61	0.10
260	415829,31	1399142,01	0.10
261	415595,75	1399207,37	0.10
262	415569,83	1399184,03	0.10
263	415559,15	1399174,68	0.10
264	415583,87	1399167,79	0.10
265	416051,96	1399036,78	0.10
266	416493,86	1398912,83	0.10
267	416936,26	1398789,15	0.10
268	417118,87	1398738,00	0.10
257	417133,06	1398776,92	0.10
269	415572,91	1399213,73	0.10
270	415361,17	1399272,72	0.10
271	415116,96	1399341,75	0.10
272	414921,47	1399395,14	0.10
273	414800,23	1399430,23	0.10
274	414686,01	1399461,50	0.10
275	414425,09	1399535,24	0.10
276	413958,49	1399665,90	0.10
277	413734,67	1399766,31	0.10
278	413509,82	1399866,70	0.10
279	412380,16	1400372,81	0.10
280	412148,50	1400476,40	0.10
281	412124,30	1400482,52	0.10
282	412121,62	1400440,59	0.10
283	412134,91	1400437,23	0.10
284	412363,28	1400335,11	0.10
285	413492,95	1399828,99	0.10
286	413717,80	1399728,61	0.10
287	413943,04	1399627,56	0.10
288	413945,84	1399626,55	0.10
289	414413,89	1399495,47	0.10
290	414674,87	1399421,52	0.10
291	414789,38	1399390,16	0.10
292	414910,44	1399355,13	0.10
293	415105,76	1399301,26	0.10
294	415350,02	1399232,95	0.10
295	415536,10	1399181,10	0.10
269	415572,91	1399213,73	0.10
296	412105,73	1400487,21	0.10
297	410695,12	1400843,73	0.10
298	410445,21	1400907,07	0.10
299	409944,87	1401033,49	0.10
300	409694,95	1401096,86	0.10
301	409520,80	1401140,80	0.10
302	409512,15	1401100,38	0.10

303	409684,82	1401056,81	0.10
304	409934,73	1400993,45	0.10
305	410435,08	1400867,02	0.10
306	410684,99	1400803,68	0.10
307	412102,88	1400445,32	0.10
296	412105,73	1400487,21	0.10
308	409501,73	1401145,62	0.10
309	408532,30	1401390,24	0.10
310	406631,62	1401870,57	0.10
311	406148,63	1401992,48	0.10
312	405666,00	1402114,55	0.10
313	405424,45	1402175,81	0.10
314	405301,97	1402206,70	0.10
315	405308,87	1402191,13	0.10
316	405329,77	1402156,93	0.10
317	405414,35	1402135,76	0.10
318	405655,86	1402074,51	0.10
319	406138,51	1401952,43	0.10
320	406621,49	1401830,52	0.10
321	406862,72	1401769,23	0.10
322	407104,07	1401708,52	0.10
323	408522,19	1401350,18	0.10
324	409493,06	1401105,20	0.10
308	409501,73	1401145,62	0.10
325	405102,34	1402257,04	0.10
326	404953,72	1402294,52	0.10
327	404724,17	1402352,75	0.10
328	403576,82	1402642,84	0.10
329	403339,58	1402703,04	0.10
330	402905,90	1402812,44	0.10
331	402906,55	1402779,61	0.10
332	402906,44	1402769,70	0.10
333	403329,45	1402662,99	0.10
334	403566,68	1402602,80	0.10
335	404714,03	1402312,70	0.10
336	404943,59	1402254,47	0.10
337	405115,95	1402211,00	0.10
325	405102,34	1402257,04	0.10
338	402899,86	1402813,96	0.10
339	402866,79	1402822,30	0.10
340	400207,47	1404090,76	0.10
341	400200,34	1404075,49	0.10
342	400203,35	1404073,88	0.10
343	400198,96	1404064,55	0.10
344	400193,83	1404053,66	0.10
345	400193,12	1404051,75	0.10

346	400237,75	1404030,44	0.10
347	400458,08	1403925,55	0.10
348	402850,91	1402784,11	0.10
349	402854,64	1402782,77	0.10
350	402900,42	1402771,22	0.10
351	402900,54	1402779,61	0.10
338	402899,86	1402813,96	0.10
352	400181,89	1404102,95	0.10
353	399834,74	1404268,54	0.10
354	399869,92	1404374,37	0.10
355	399870,92	1404379,79	0.10
356	399870,13	1404386,41	0.10
357	399866,92	1404394,18	0.10
358	399861,74	1404399,37	0.10
359	399792,38	1404447,00	0.10
360	399876,83	1404616,83	0.10
361	399981,06	1404827,12	0.10
362	400199,73	1405269,40	0.10
363	400291,68	1405455,12	0.10
364	400393,81	1405660,71	0.10
365	400564,99	1406006,80	0.10
366	400635,87	1406146,83	0.10
367	400668,65	1406212,88	0.10
368	400606,91	1406181,85	0.10
369	400598,86	1406165,63	0.10
370	400527,86	1406025,37	0.10
371	400356,61	1405679,14	0.10
372	400254,49	1405473,56	0.10
373	399943,86	1404845,53	0.10
374	399748,01	1404450,11	0.10
375	399746,01	1404443,08	0.10
376	399746,98	1404434,75	0.10
377	399750,30	1404427,40	0.10
378	399755,23	1404422,57	0.10
379	399826,26	1404373,85	0.10
380	399790,29	1404265,03	0.10
381	399789,33	1404257,34	0.10
382	399791,87	1404248,85	0.10
383	399796,25	1404242,47	0.10
384	399801,67	1404238,67	0.10
385	400164,23	1404065,55	0.10
386	400170,26	1404078,31	0.10
352	400181,89	1404102,95	0.10
387	400718,04	1406312,51	0.10
388	400773,41	1406427,68	0.10
389	400884,59	1406648,22	0.10
390	400900,22	1406677,97	0.10




391	400857,28	1406685,72	0.10
392	400847,32	1406666,53	0.10
393	400736,18	1406446,03	0.10
394	400679,08	1406327,30	0.10
395	400656,34	1406281,47	0.10
387	400718,04	1406312,51	0.10

Схема расположения границ публичного сервитута

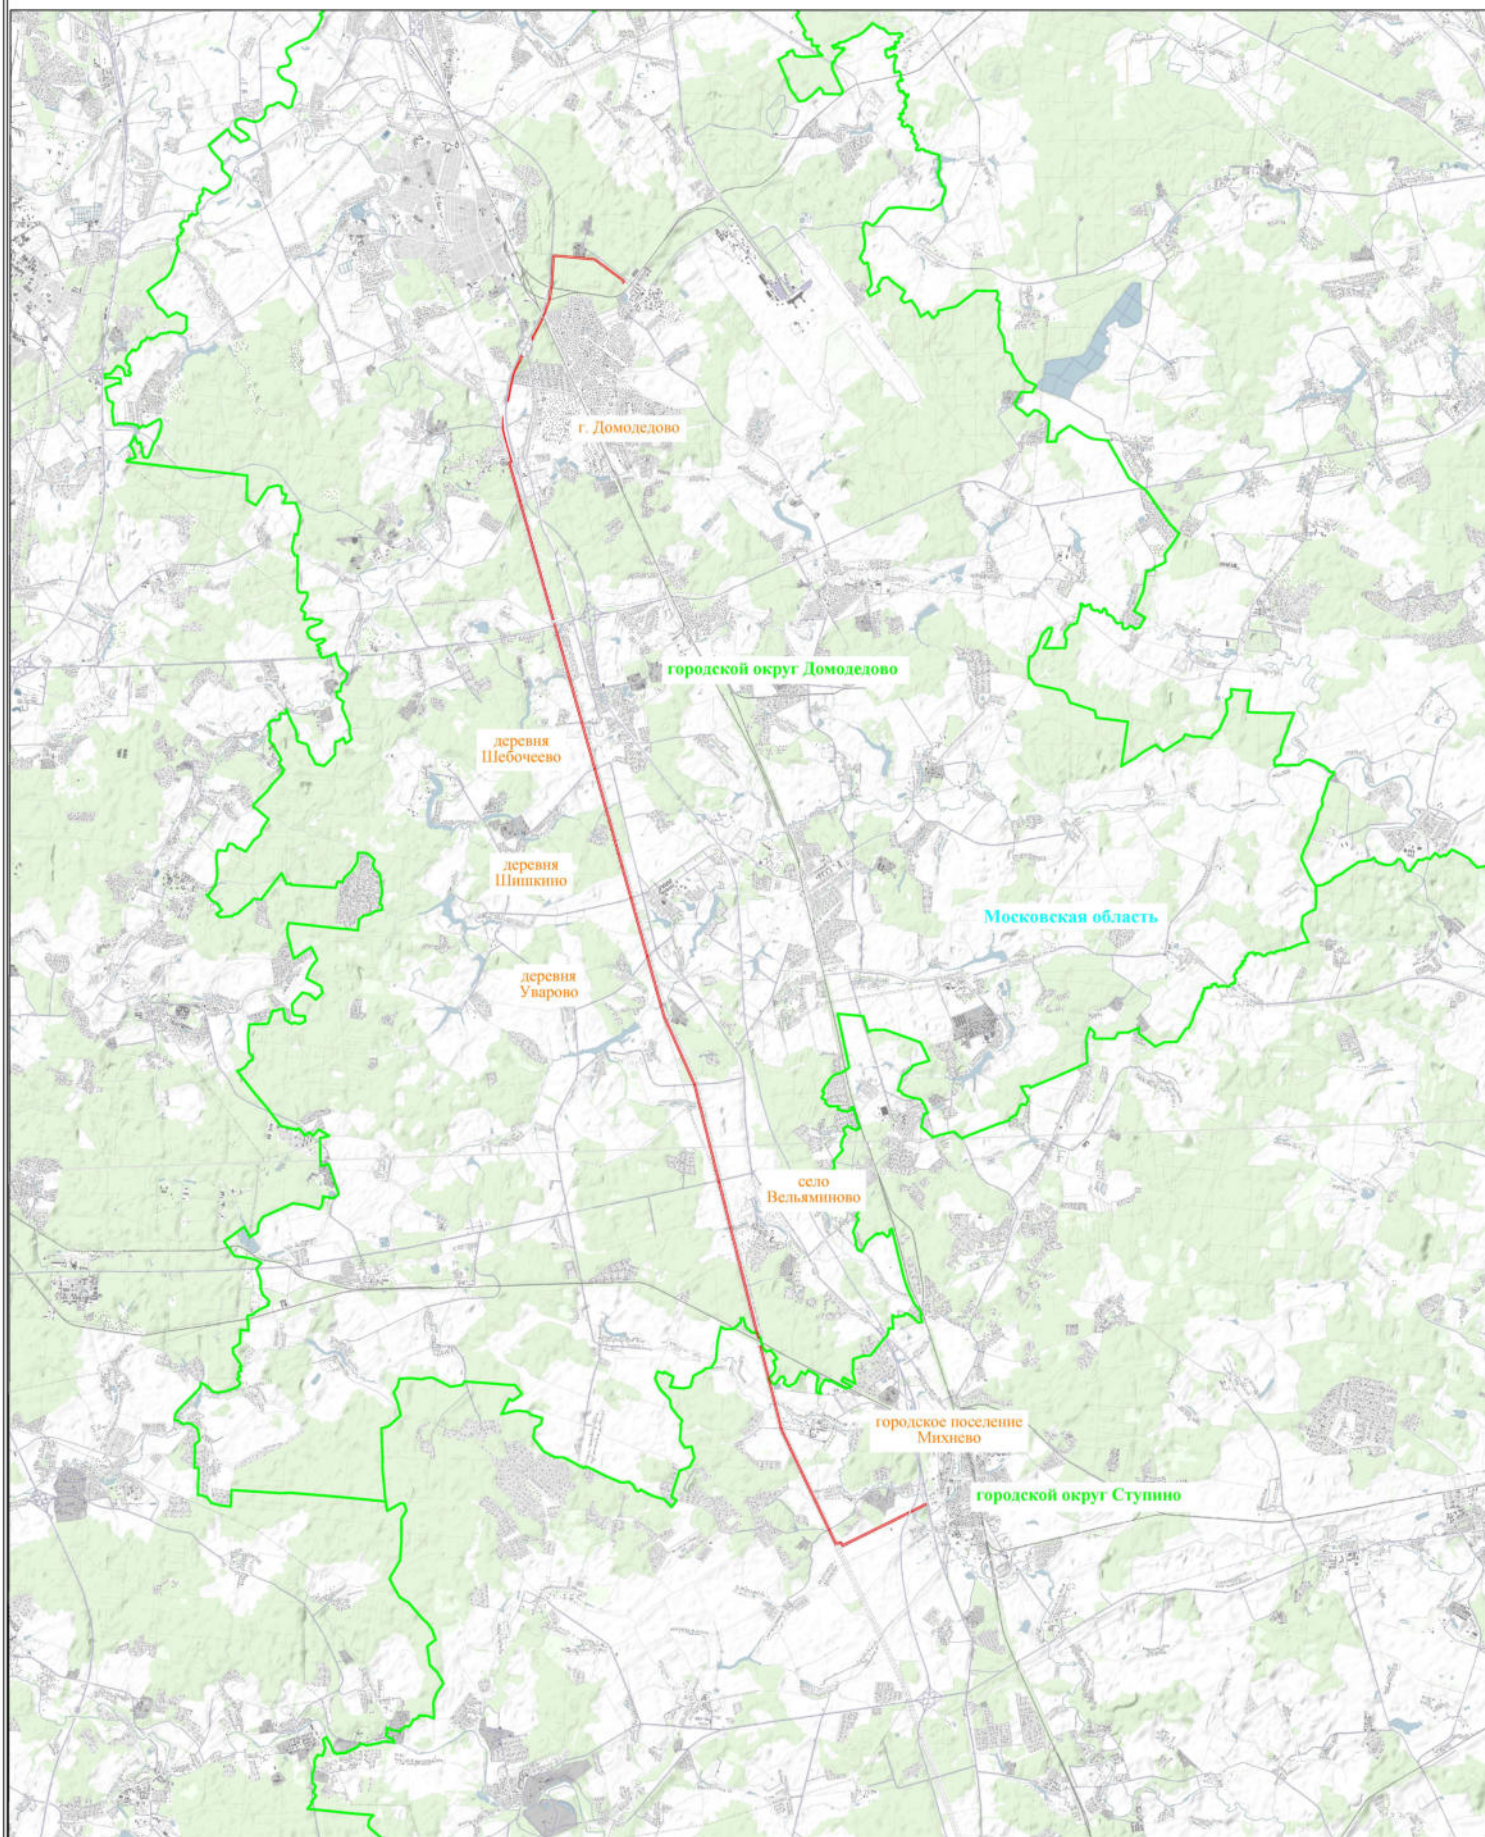

Используемые условные знаки и обозначения:

- обозначение границы публичного сервитута
- обозначение линии электропередачи
- г. Видное - обозначение населенного пункта
- Ленинский городской округ - обозначение муниципального образования
- Московская область - обозначение субъекта

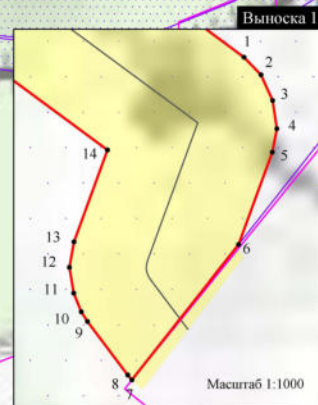
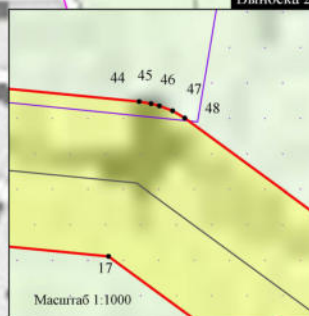
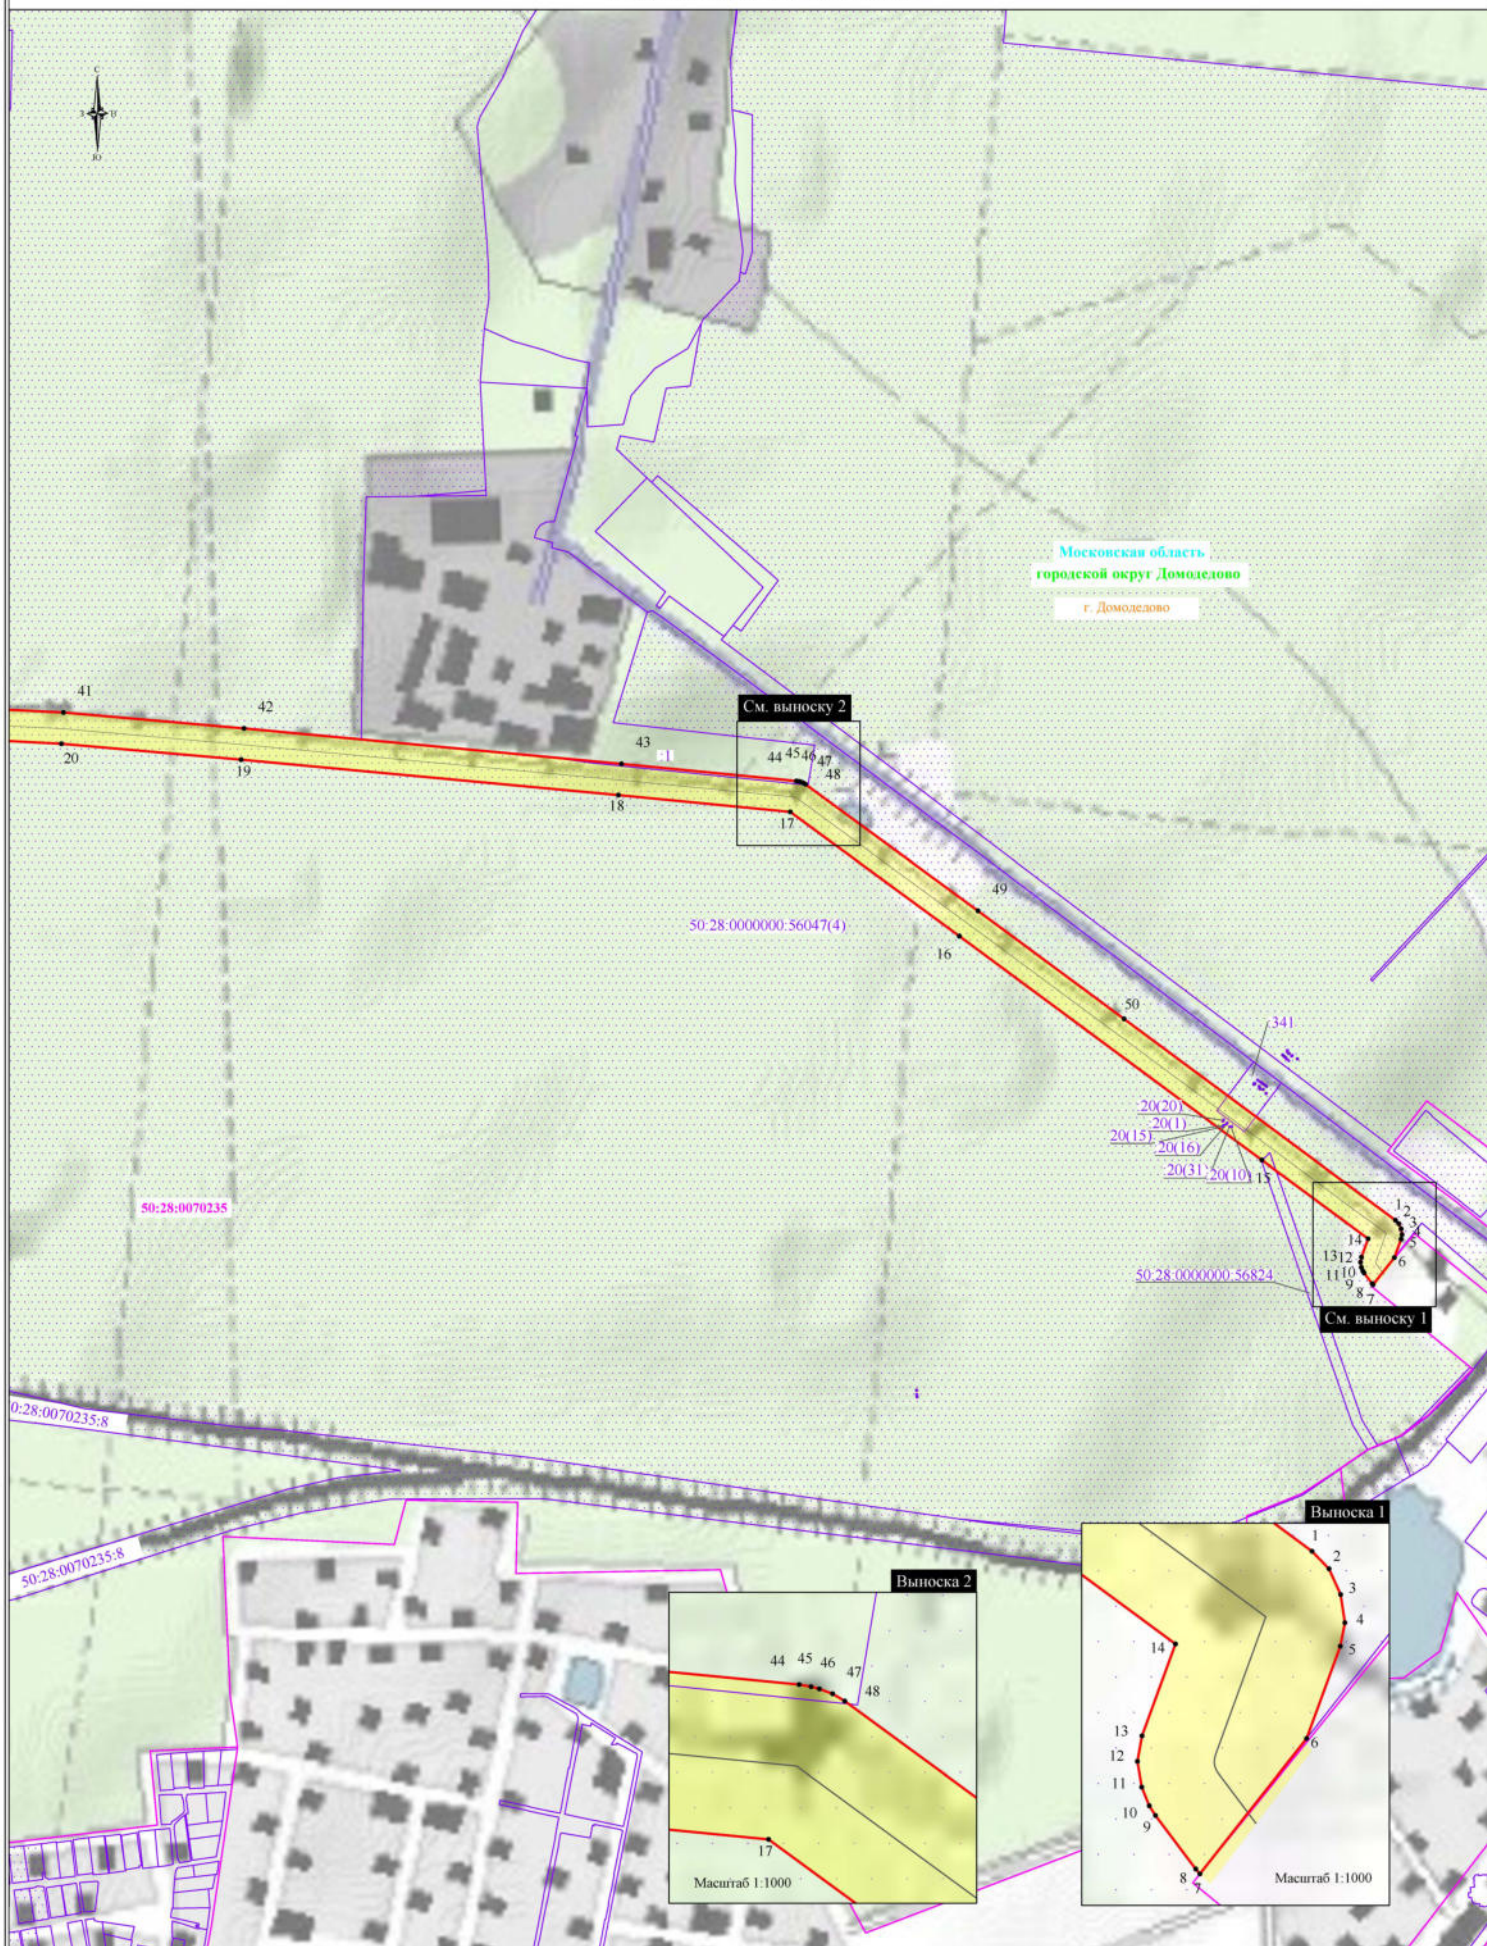


Используемые условные знаки и обозначения:

- обозначение границы публичного сервитута
- обозначение границы земельного участка
- обозначение границы кадастрового квартала
- обозначение линии электропередачи
- обозначение границы охранной зоны линии электропередачи

- 1 - обозначение характерной точки границы публичного сервитута
- 50:21:0020102 - обозначение номера кадастрового квартала
- 50:21:0020101:546 - обозначение кадастрового номера земельного участка
- г. Видное - обозначение населенного пункта
- Ленинский городской округ - обозначение муниципального образования
- Московская область - обозначение субъекта

Масштаб 1:5000
Выноска 1

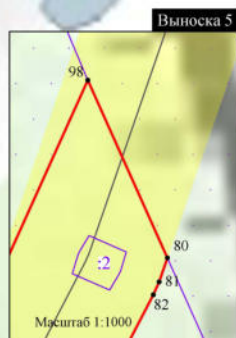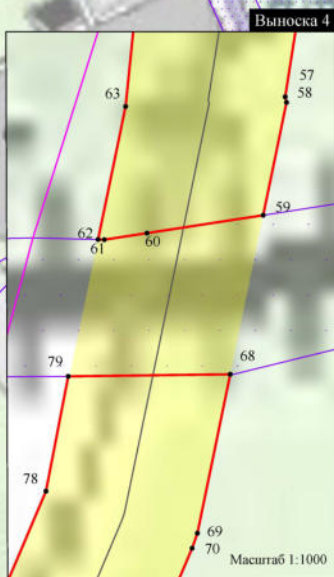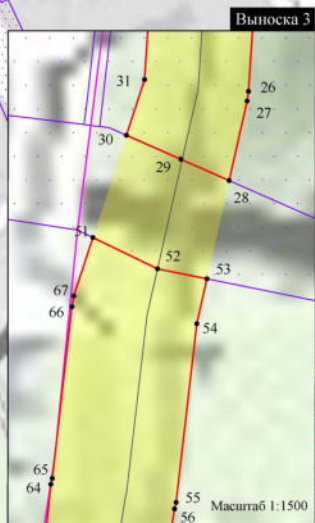





См. выноску 5

Используемые условные знаки и обозначения:

- - обозначение границы публичного сервитута
- - обозначение границы земельного участка
- - обозначение границы кадастрового квартала
- - обозначение линии электропередачи
- обозначение границы охранной зоны линии электропередачи

- - обозначение характерной точки границы публичного сервитута
- 50:21:0020102 - обозначение номера кадастрового квартала
- 50:21:0020101:546 - обозначение кадастрового номера земельного участка
- г. Видное - обозначение населенного пункта
- Ленинский городской округ - обозначение муниципального образования
- Московская область - обозначение субъекта

Масштаб 1:5000
Выноска 2

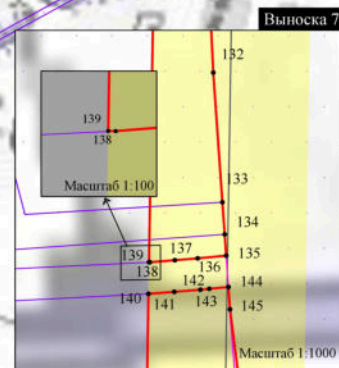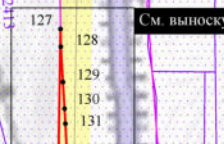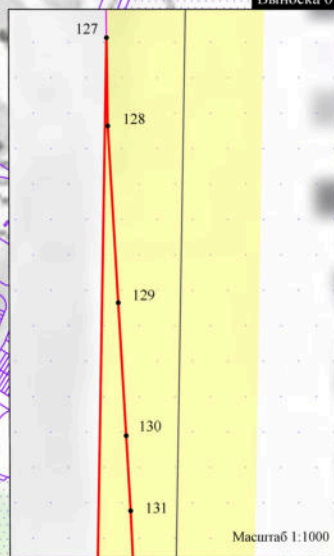
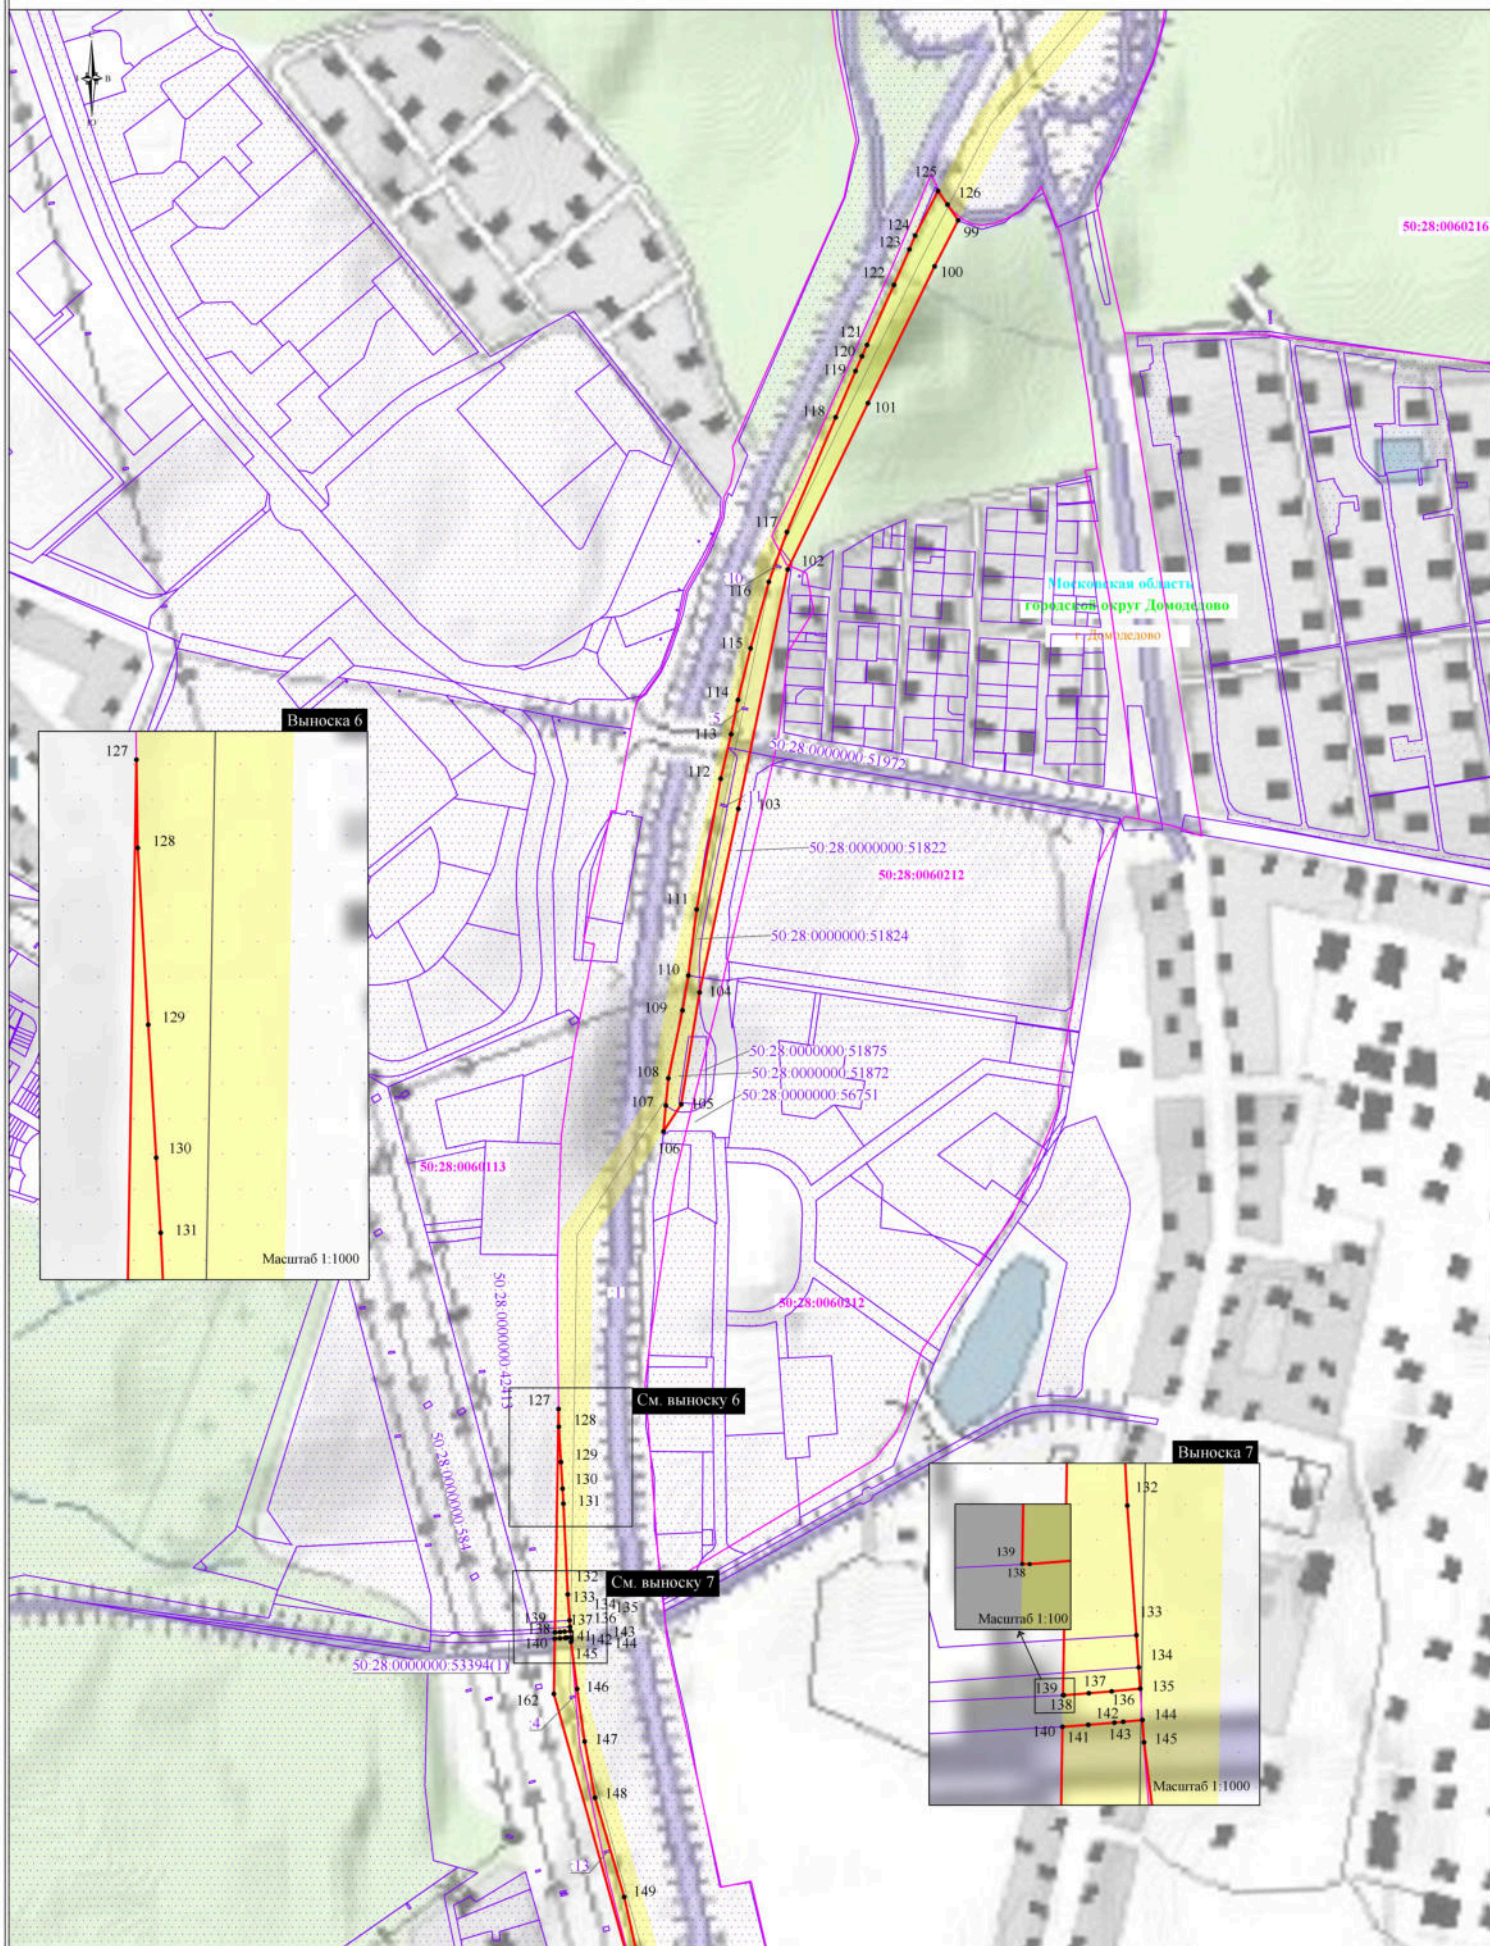


Используемые условные знаки и обозначения:

- обозначение границы публичного сервитута
- обозначение границы земельного участка
- обозначение границы кадастрового квартала
- обозначение линии электропередачи
- обозначение границы охранной зоны линии электропередачи

- 1 - обозначение характерной точки границы публичного сервитута
- 50:21:0020102 - обозначение номера кадастрового квартала
- 50:21:0020101:546 - обозначение кадастрового номера земельного участка
- г. Видное - обозначение населенного пункта
- Ленинский городской округ - обозначение муниципального образования
- Московская область - обозначение субъекта

Масштаб 1:5000
Выноска 3

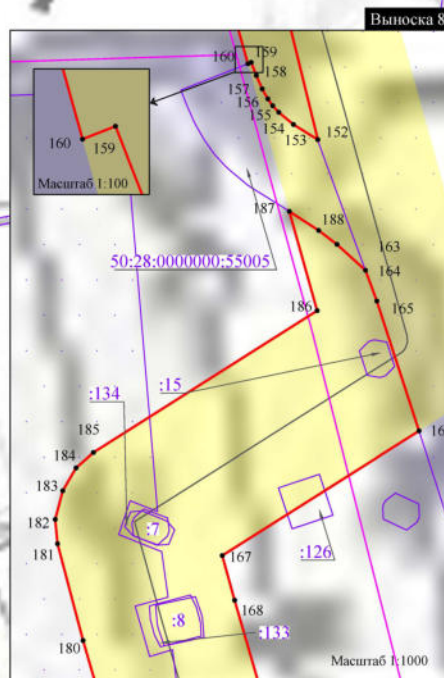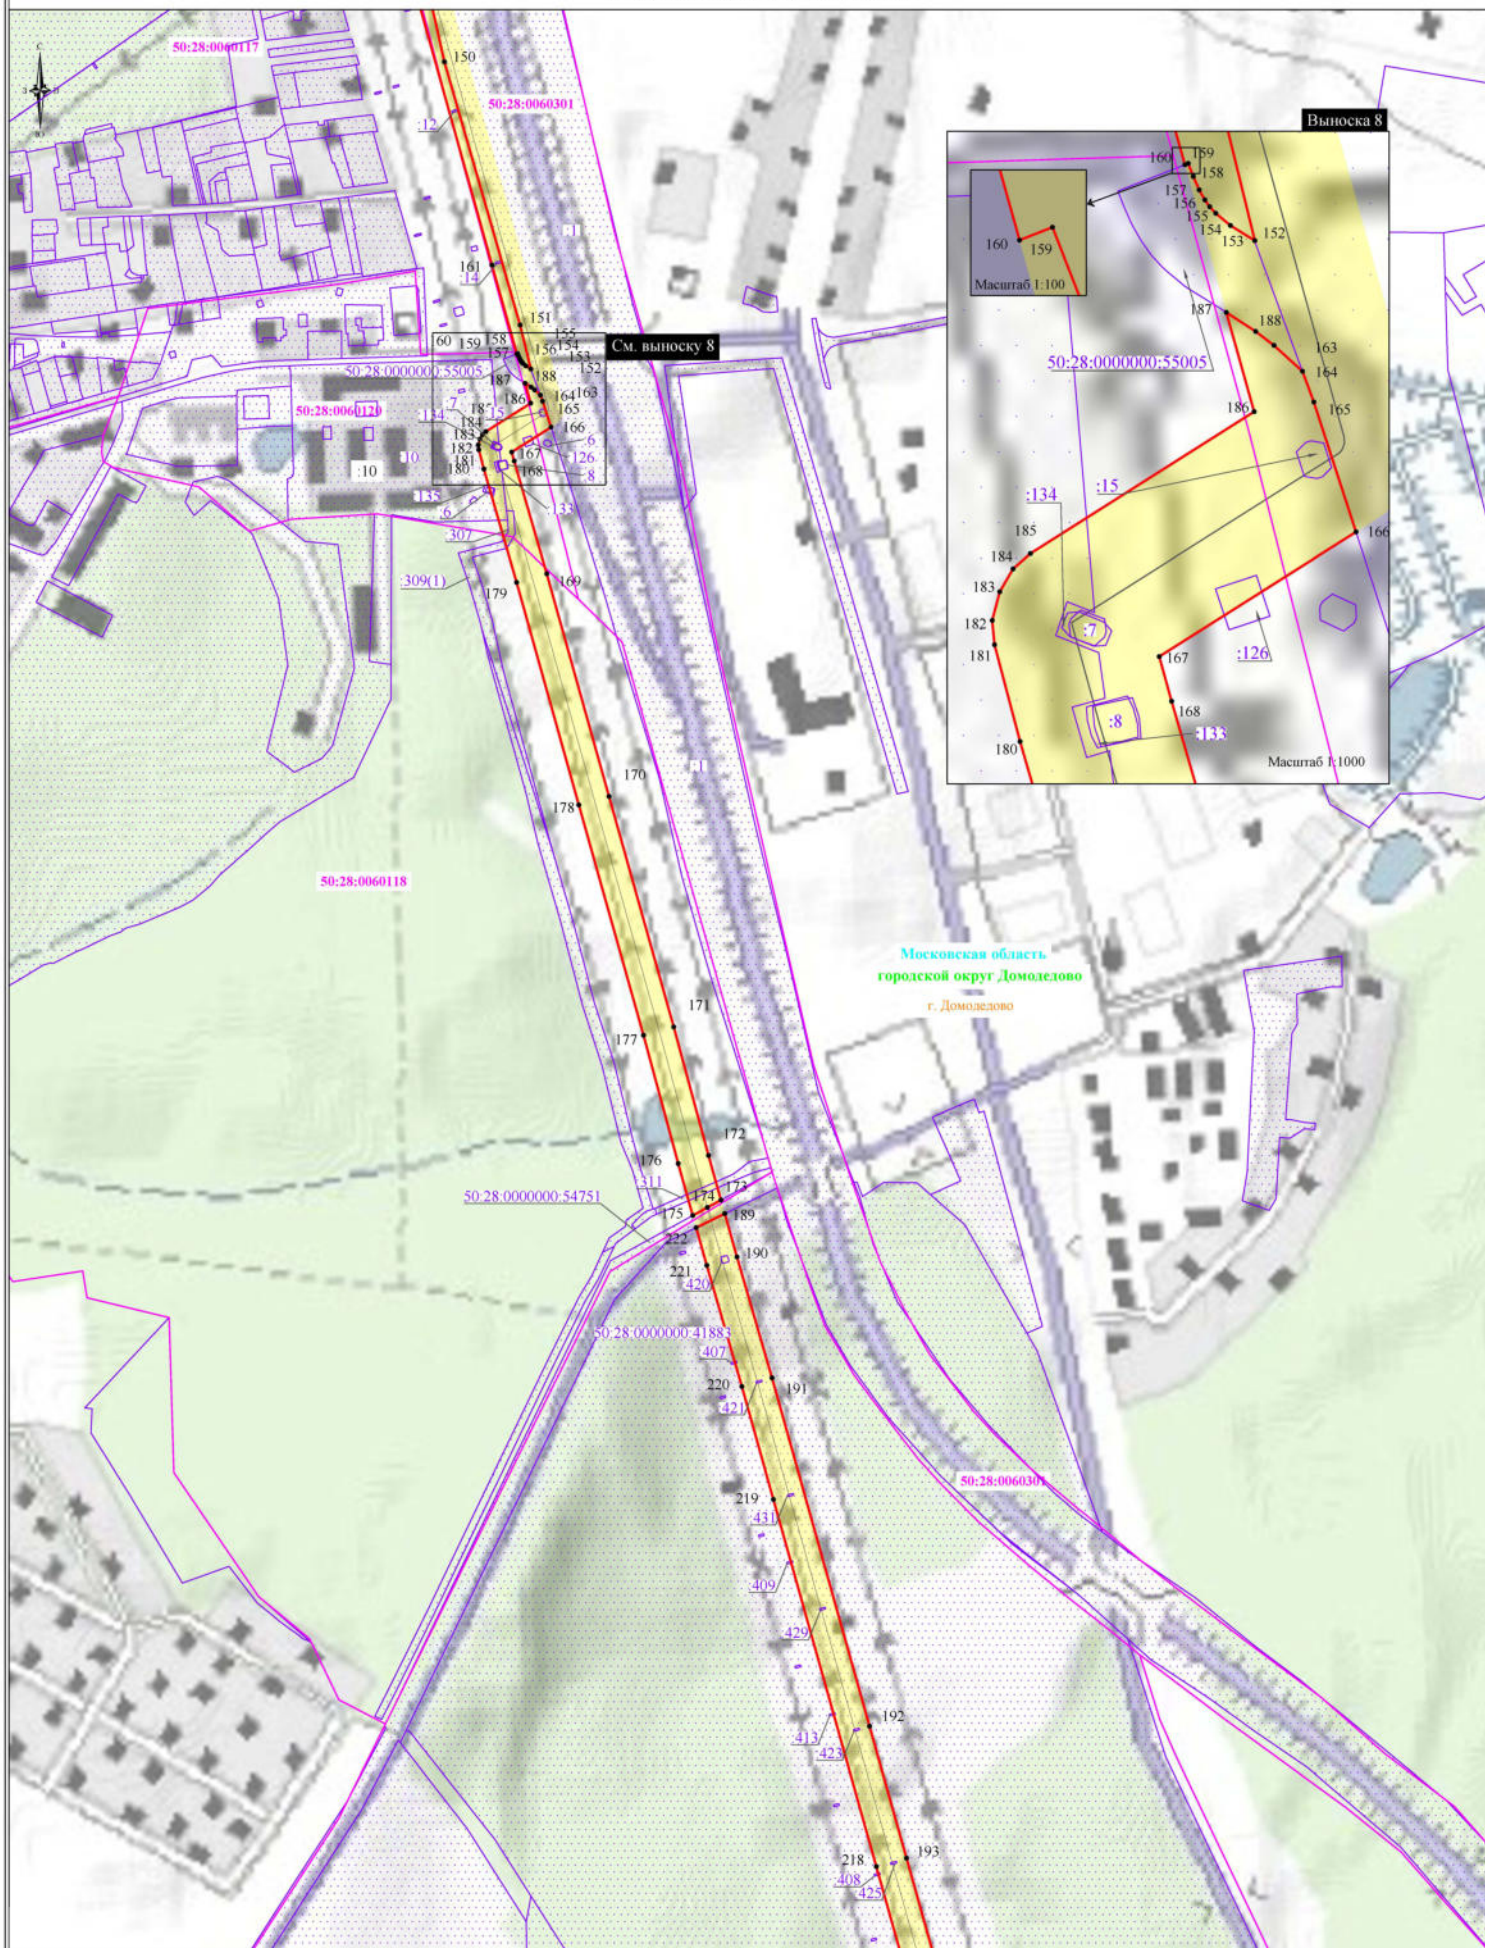



Московская область
городской округ Домодеово
г. Домодеово

Используемые условные знаки и обозначения:

- обозначение границы публичного сервитута
- обозначение границы земельного участка
- обозначение границы кадастрового квартала
- обозначение линии электропередачи
- обозначение границы охранной зоны линии электропередачи

- 1 - обозначение характерной точки границы публичного сервитута
- 50:21:0020102 - обозначение номера кадастрового квартала
- 50:21:0020101:546 - обозначение кадастрового номера земельного участка
- г. Видное - обозначение населенного пункта
- Ленинский городской округ - обозначение муниципального образования
- Московская область - обозначение субъекта

Масштаб 1:5000
Выноска 4

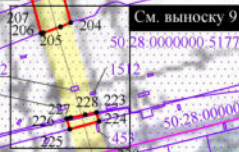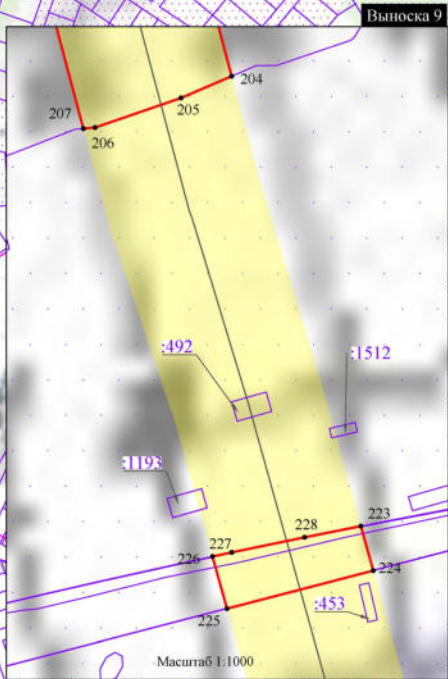


Используемые условные знаки и обозначения:

- обозначение границы публичного сервитута
- обозначение границы земельного участка
- обозначение границы кадастрового квартала
- обозначение линии электропередачи
- обозначение границы охранной зоны линии электропередачи

- - обозначение характерной точки границы публичного сервитута
- 50:21:0020102 - обозначение номера кадастрового квартала
- 50:21:0020101:546 - обозначение кадастрового номера земельного участка
- г. Видное - обозначение населенного пункта
- Ленинский городской округ - обозначение муниципального образования
- Московская область - обозначение субъекта

Масштаб 1:5000
Выноска 5

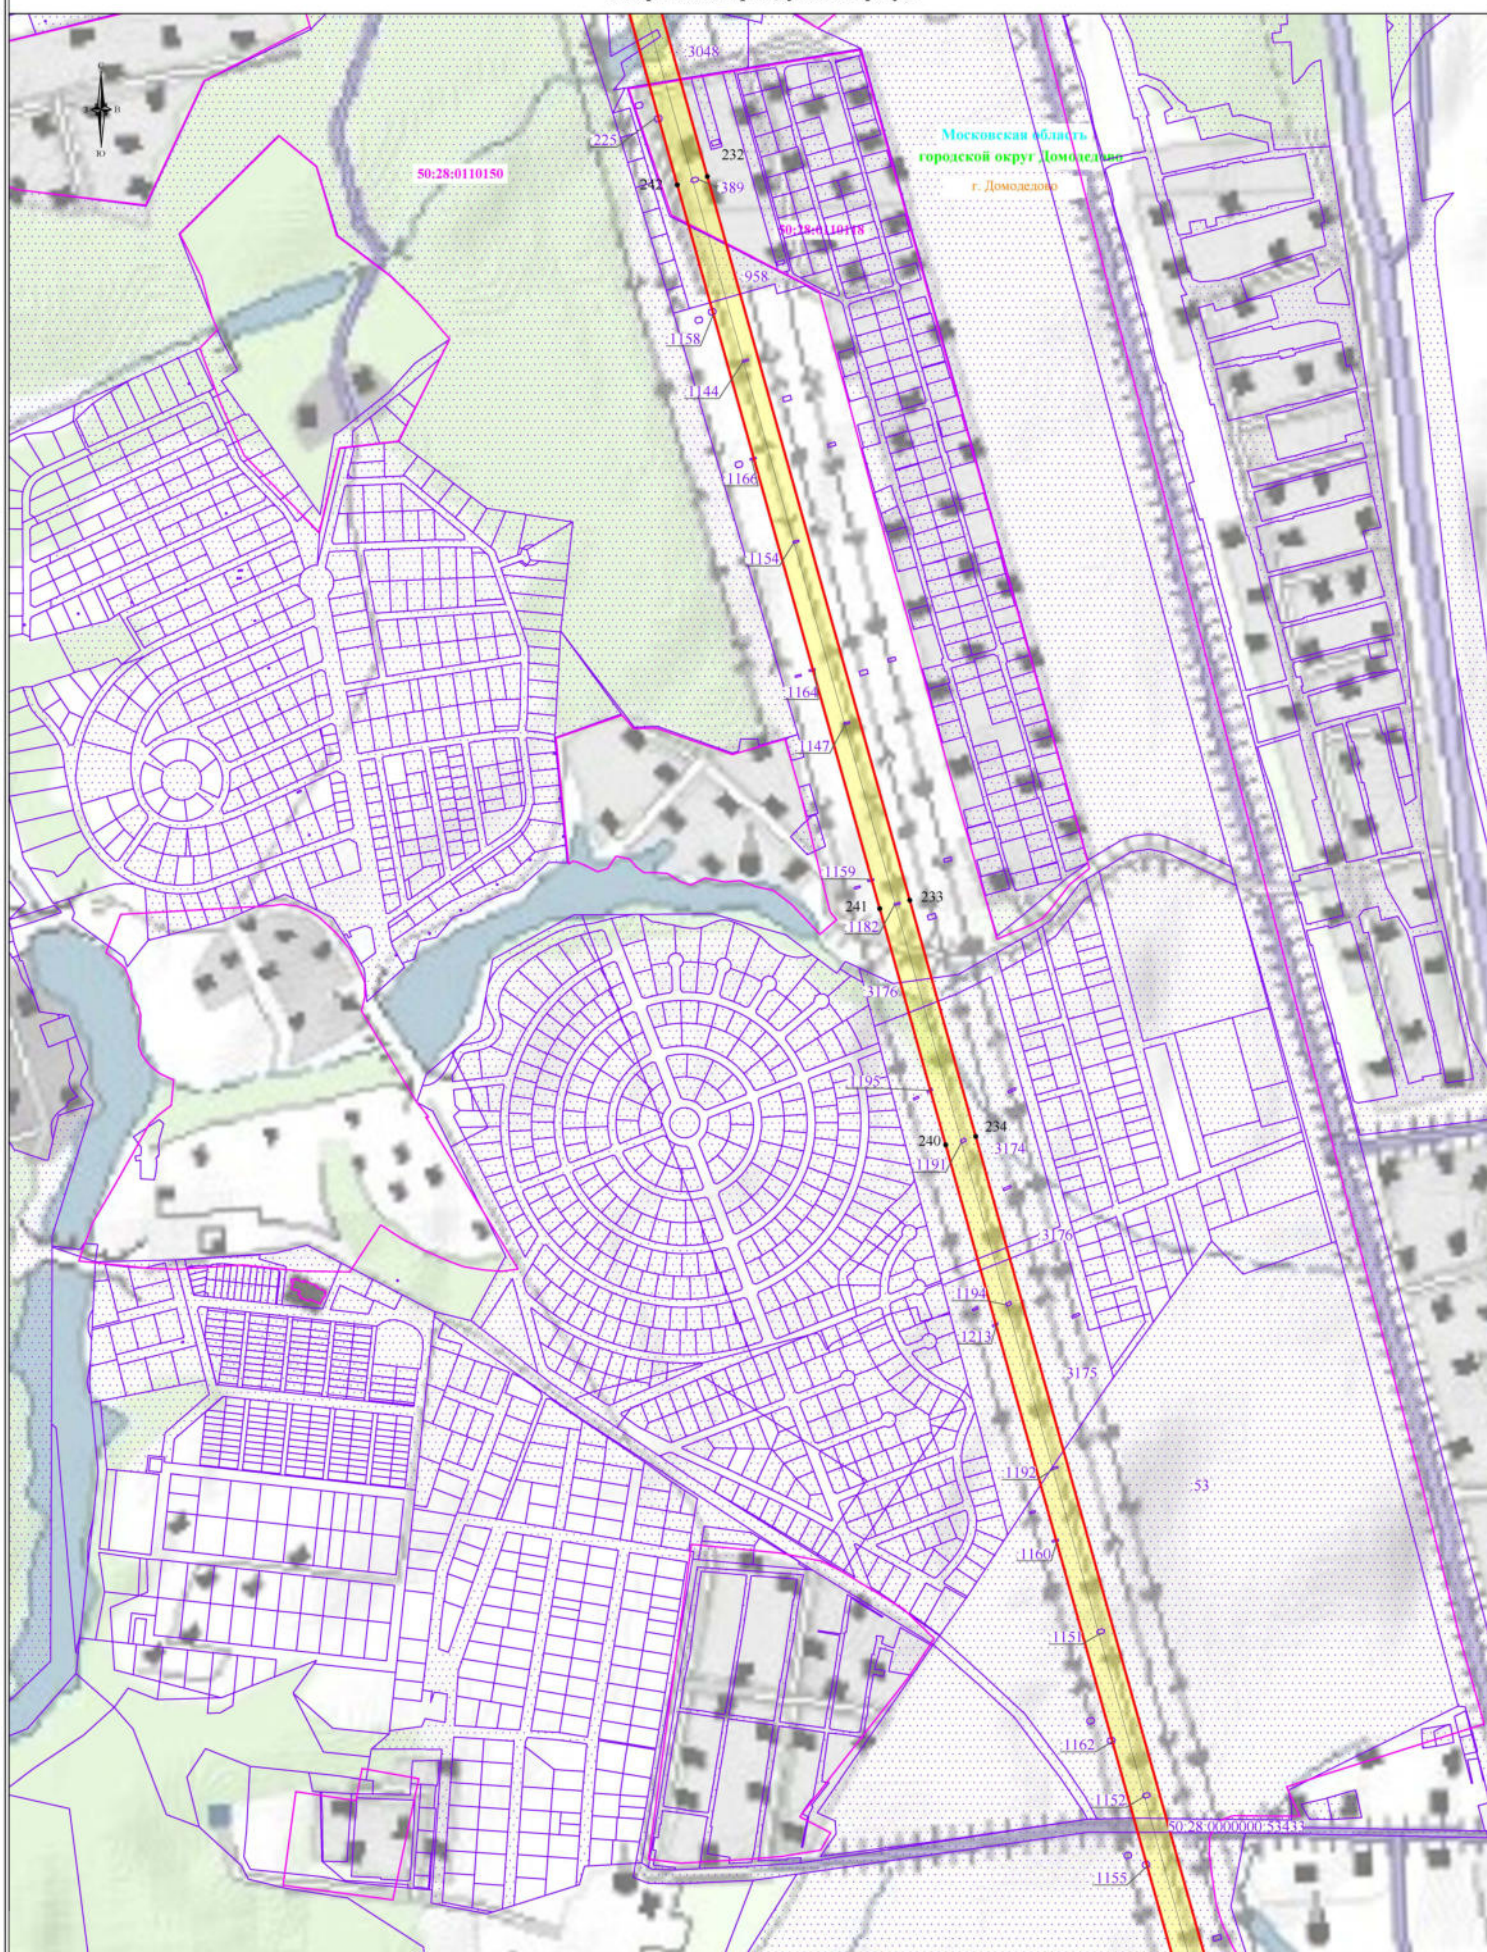


Используемые условные знаки и обозначения:

- - обозначение границы публичного сервитута
- - обозначение границы земельного участка
- - обозначение границы кадастрового квартала
- - обозначение линии электропередачи
- - обозначение границы охранной зоны линии электропередачи

1

- - обозначение характерной точки границы публичного сервитута
- - обозначение номера кадастрового квартала
- - обозначение кадастрового номера земельного участка
- - обозначение населенного пункта
- - обозначение муниципального образования
- - обозначение субъекта

Масштаб 1:5000
Выписка 6

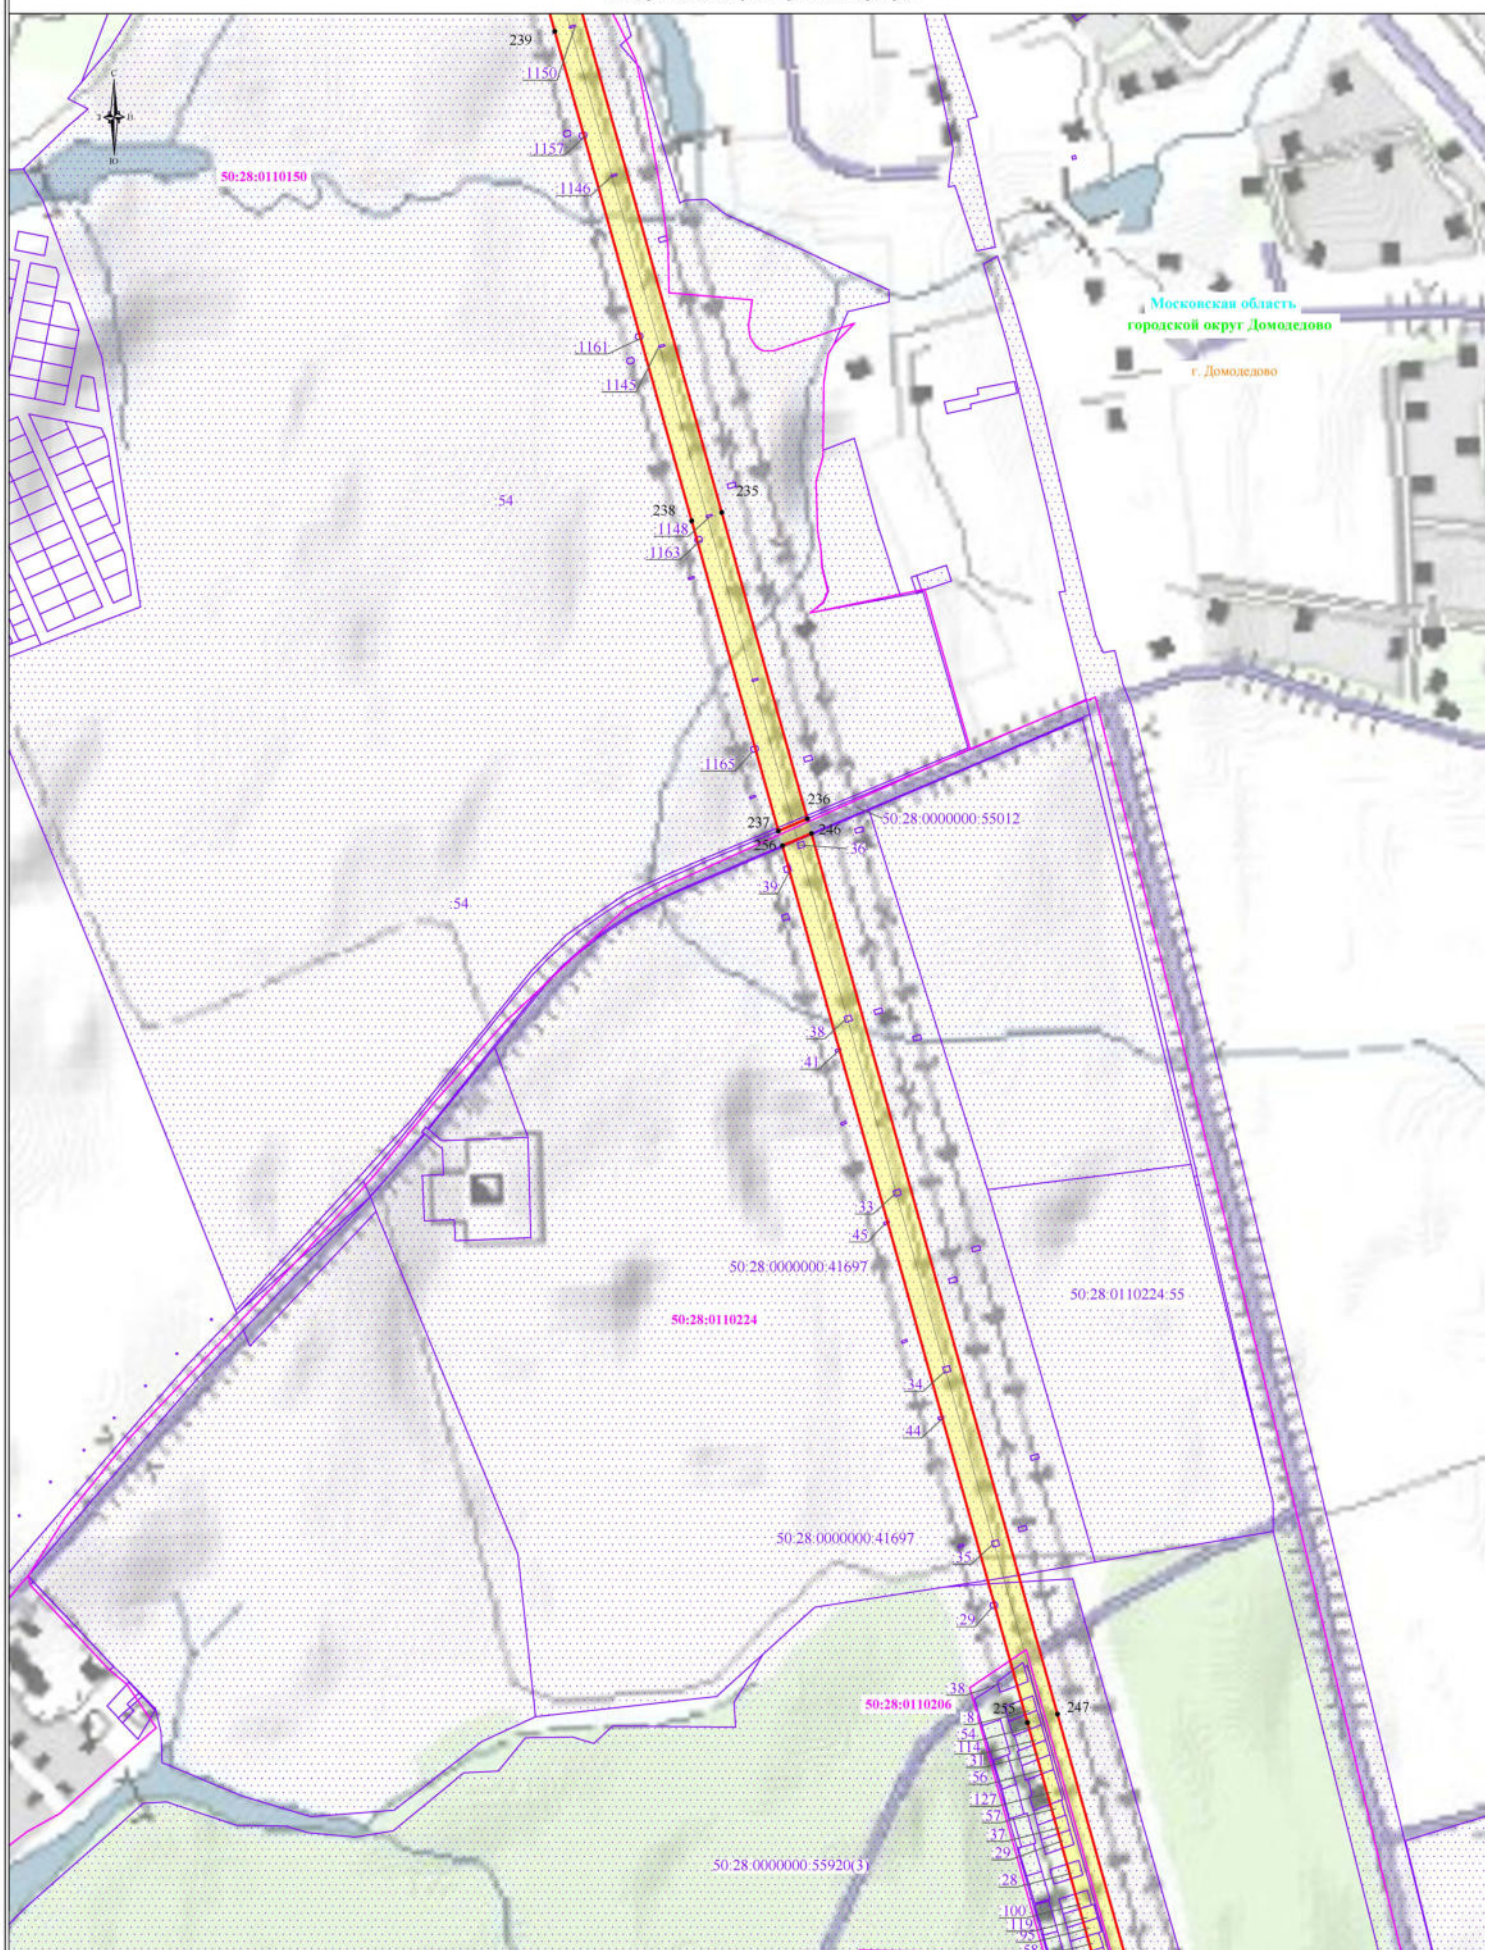

Используемые условные знаки и обозначения:

- обозначение границы публичного сервитута
- обозначение границы земельного участка
- обозначение границы кадастрового квартала
- обозначение линии электропередачи
- обозначение границы охранной зоны линии электропередачи

- - обозначение характерной точки границы публичного сервитута
- 50:21:0020102 - обозначение номера кадастрового квартала
- 50:21:0020101:546 - обозначение кадастрового номера земельного участка
- г. Видное - обозначение населенного пункта
- Ленинский городской округ - обозначение муниципального образования
- Московская область - обозначение субъекта

Масштаб 1:5000
Выноска 7




Используемые условные знаки и обозначения:

- обозначение границы публичного сервитута
- обозначение границы земельного участка
- обозначение границы кадастрового квартала
- обозначение линии электропередачи
- обозначение границы охранной зоны линии электропередачи

- обозначение характерной точки границы публичного сервитута
- 50:21:0020102 - обозначение номера кадастрового квартала
- 50:21:0020101:546 - обозначение кадастрового номера земельного участка
- г. Видное - обозначение населенного пункта
- Ленинский городской округ - обозначение муниципального образования
- Московская область - обозначение субъекта

Масштаб 1:5000
Выноска 8


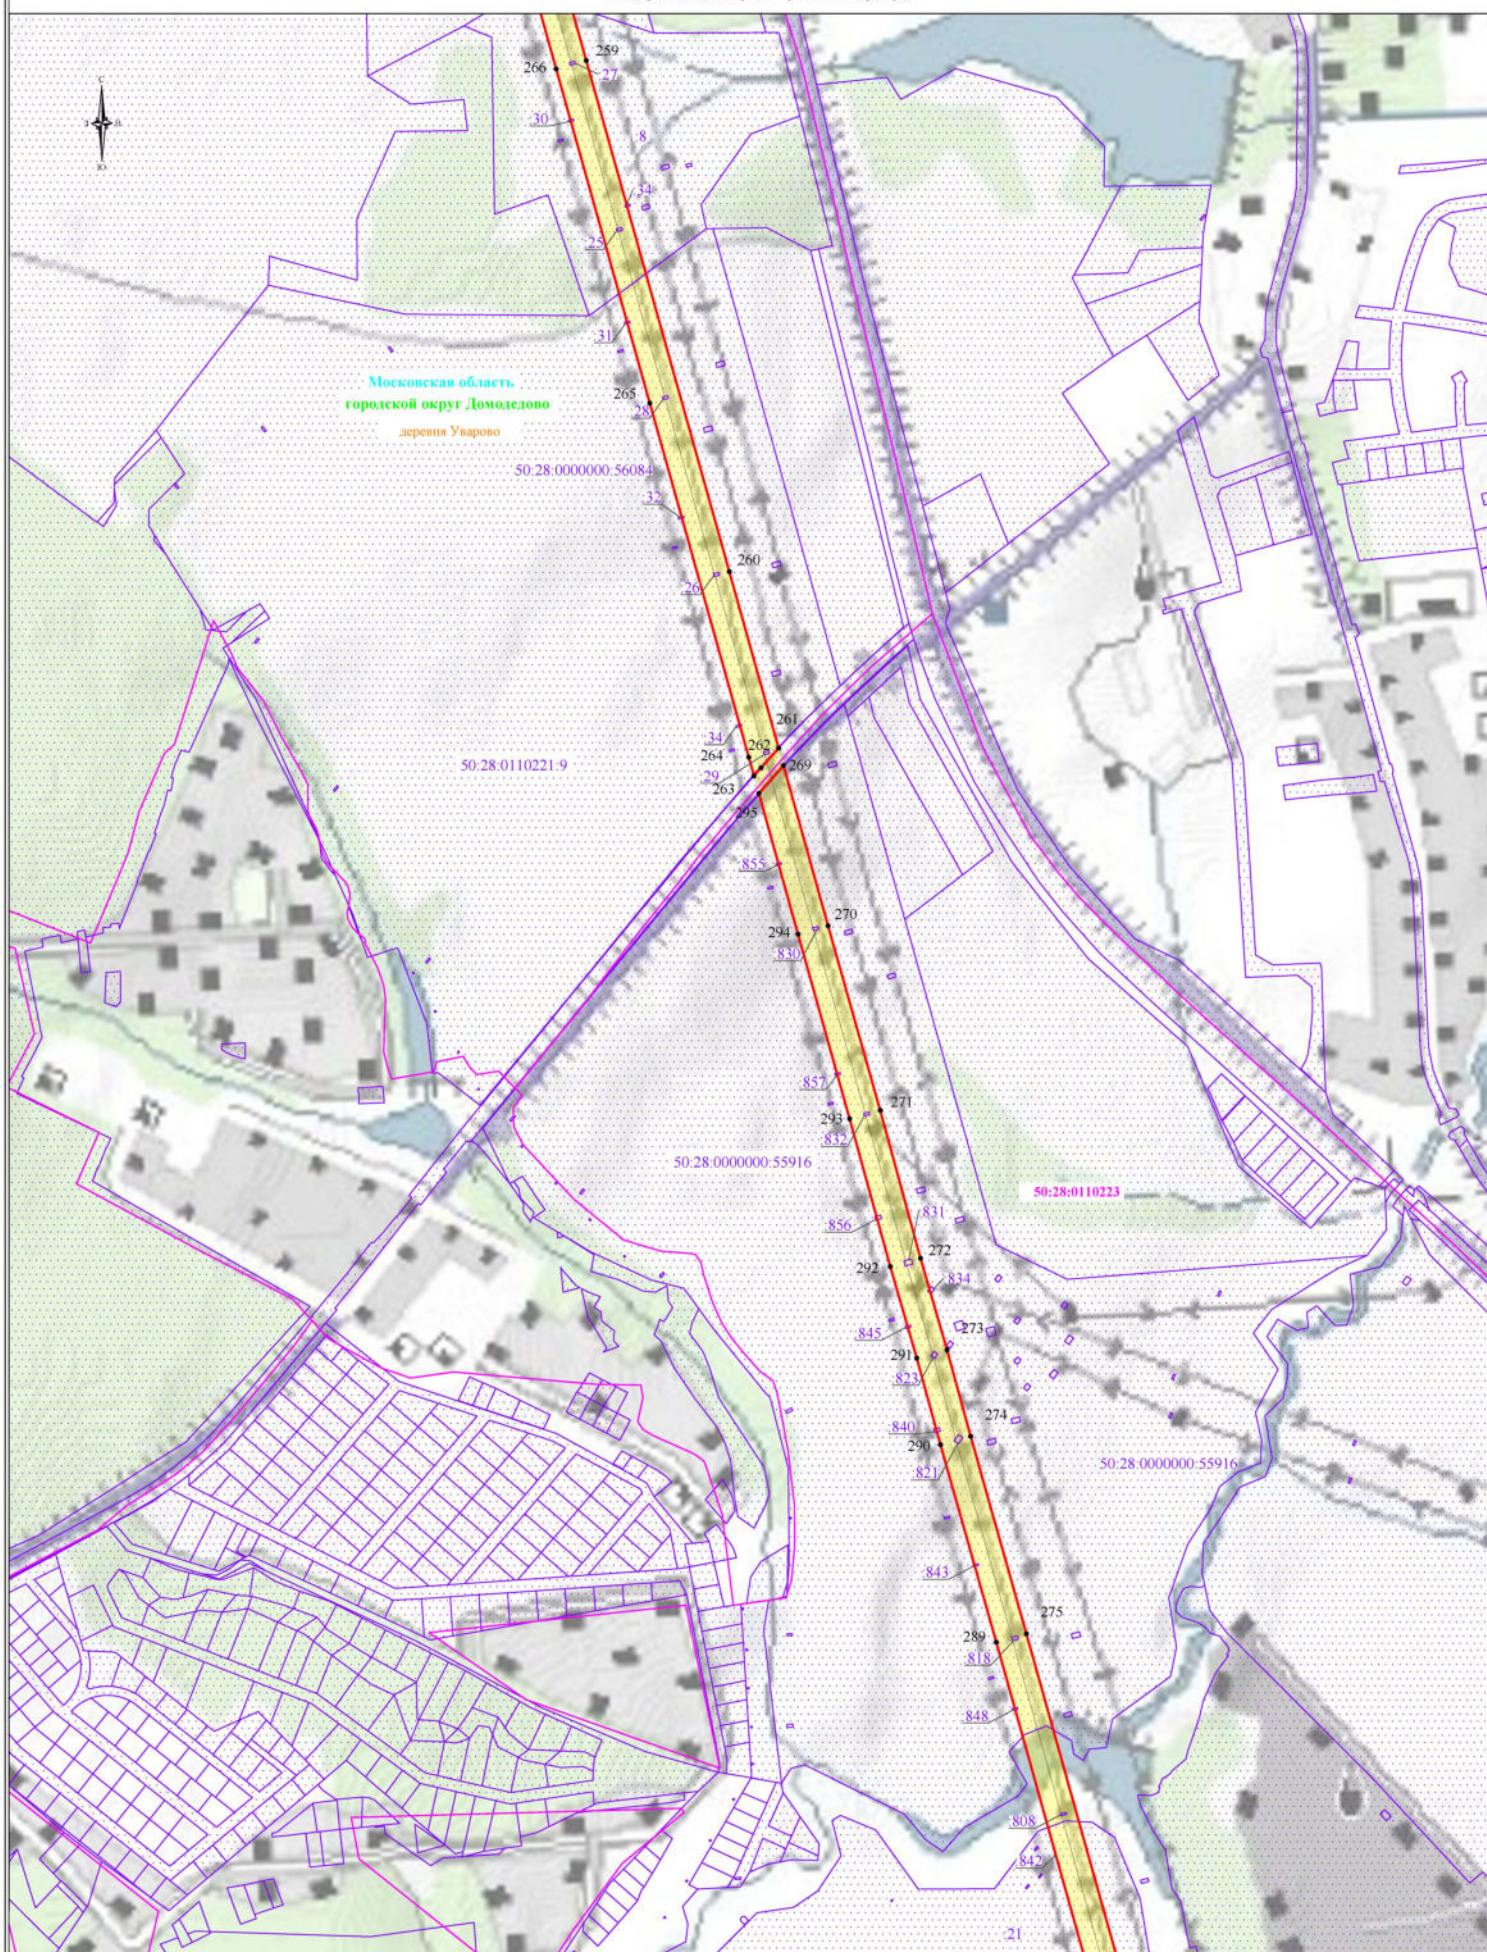


Используемые условные знаки и обозначения:

- обозначение границы публичного сервитута
- обозначение границы земельного участка
- обозначение границы кадастрового квартала
- обозначение линии электропередачи
- обозначение границы охранной зоны линии электропередачи

- обозначение характерной точки границы публичного сервитута
- 50:21:0020102 - обозначение номера кадастрового квартала
- 50:21:0020101:546 - обозначение кадастрового номера земельного участка
- г. Видное - обозначение населенного пункта
- Ленинский городской округ - обозначение муниципального образования
- Московская область - обозначение субъекта

Масштаб 1:5000
Выноска 9

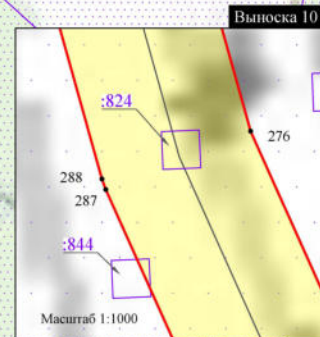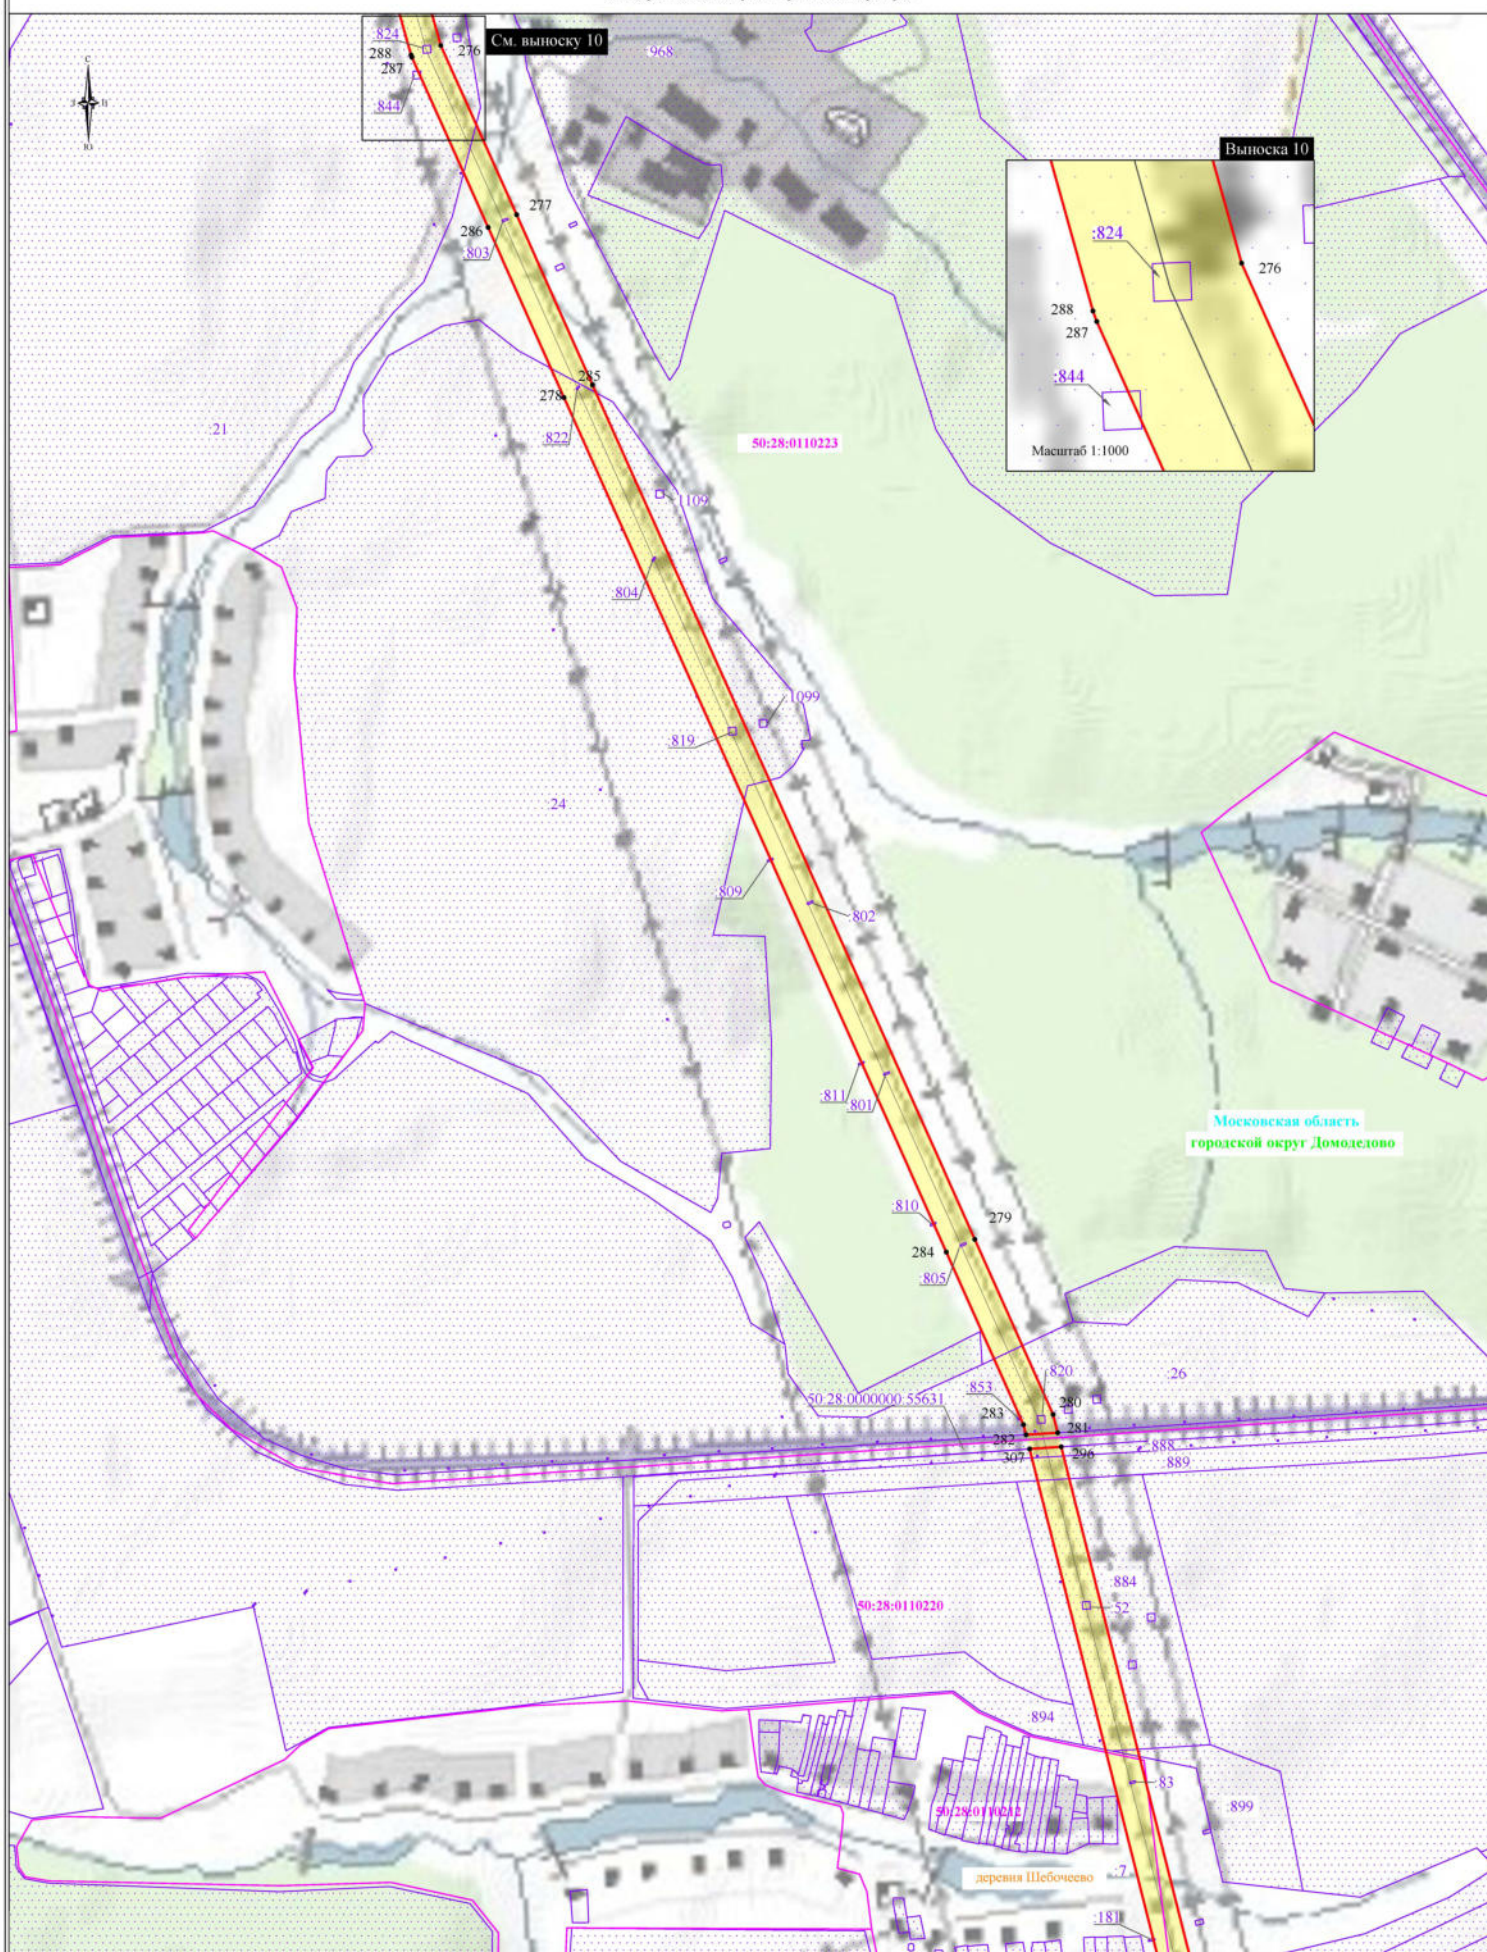


Используемые условные знаки и обозначения:

- обозначение границы публичного сервитута
- обозначение границы земельного участка
- обозначение границы кадастрового квартала
- обозначение линии электропередачи
- обозначение границы охранной зоны линии электропередачи

- обозначение характерной точки границы публичного сервитута
- 50:21:0020102 - обозначение номера кадастрового квартала
- 50:21:0020101-546 - обозначение кадастрового номера земельного участка
- г. Видное - обозначение населенного пункта
- Ленинский городской округ - обозначение муниципального образования
- Московская область - обозначение субъекта

Масштаб 1:5000
Выноска 10

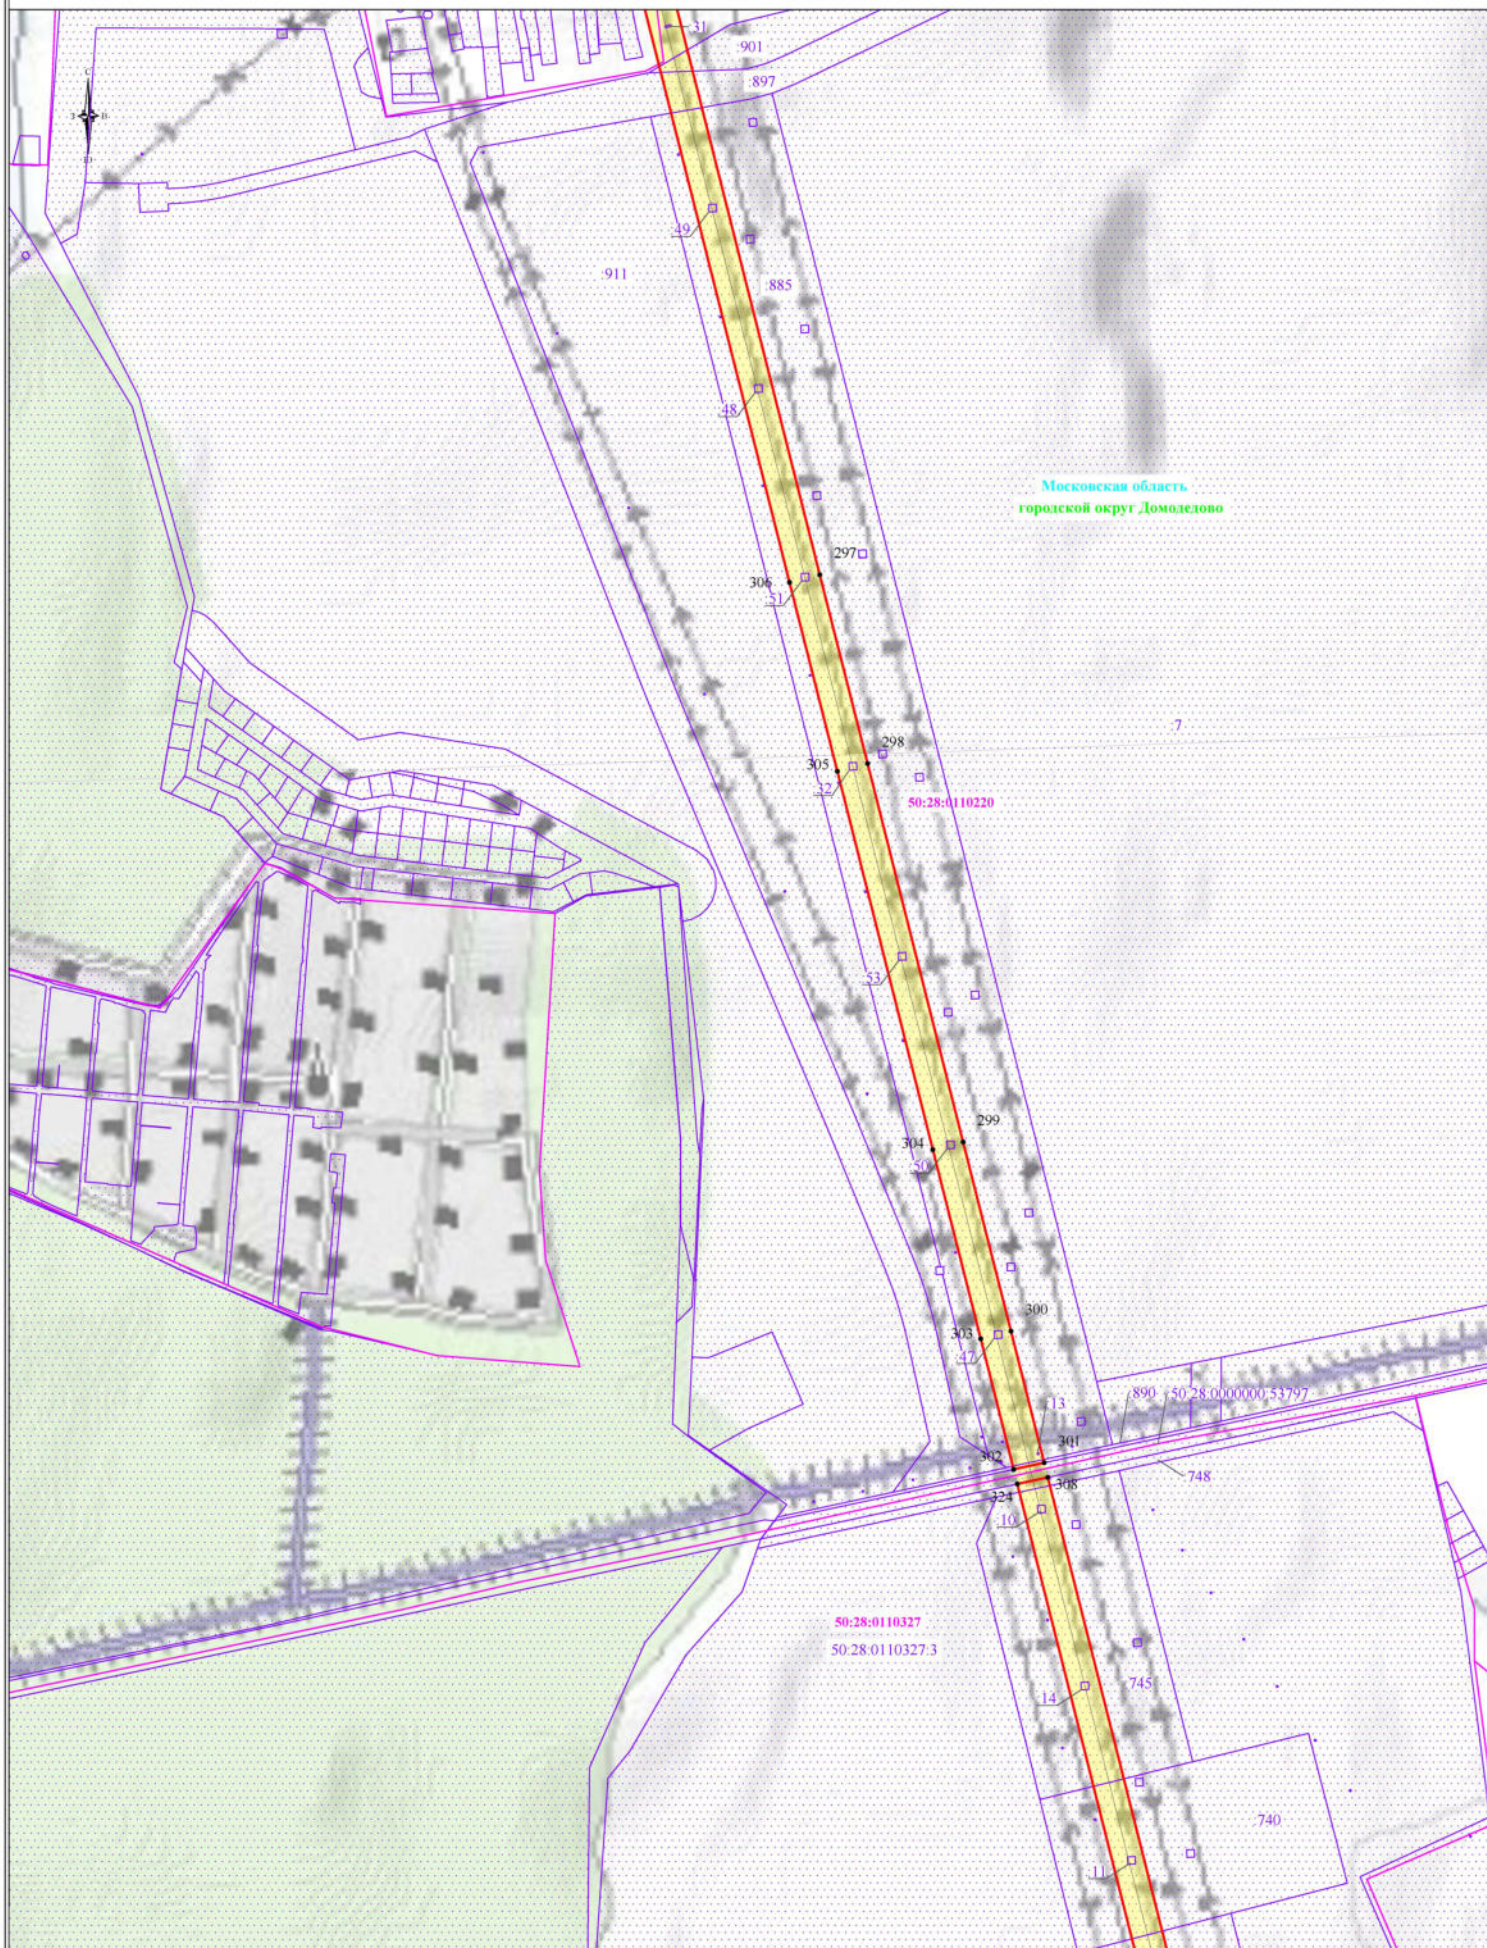


Используемые условные знаки и обозначения:

- обозначение границы публичного сервитута
- обозначение границы земельного участка
- обозначение границы кадастрового квартала
- обозначение линии электропередачи
- обозначение границы охранной зоны линии электропередачи

- обозначение характерной точки границы публичного сервитута
- 50:21:0020102 - обозначение номера кадастрового квартала
- 50:21:0020101:546 - обозначение кадастрового номера земельного участка
- г. Видное - обозначение населенного пункта
- Ленинский городской округ - обозначение муниципального образования
- Московская область - обозначение субъекта

Масштаб 1:5000
Выноска 11

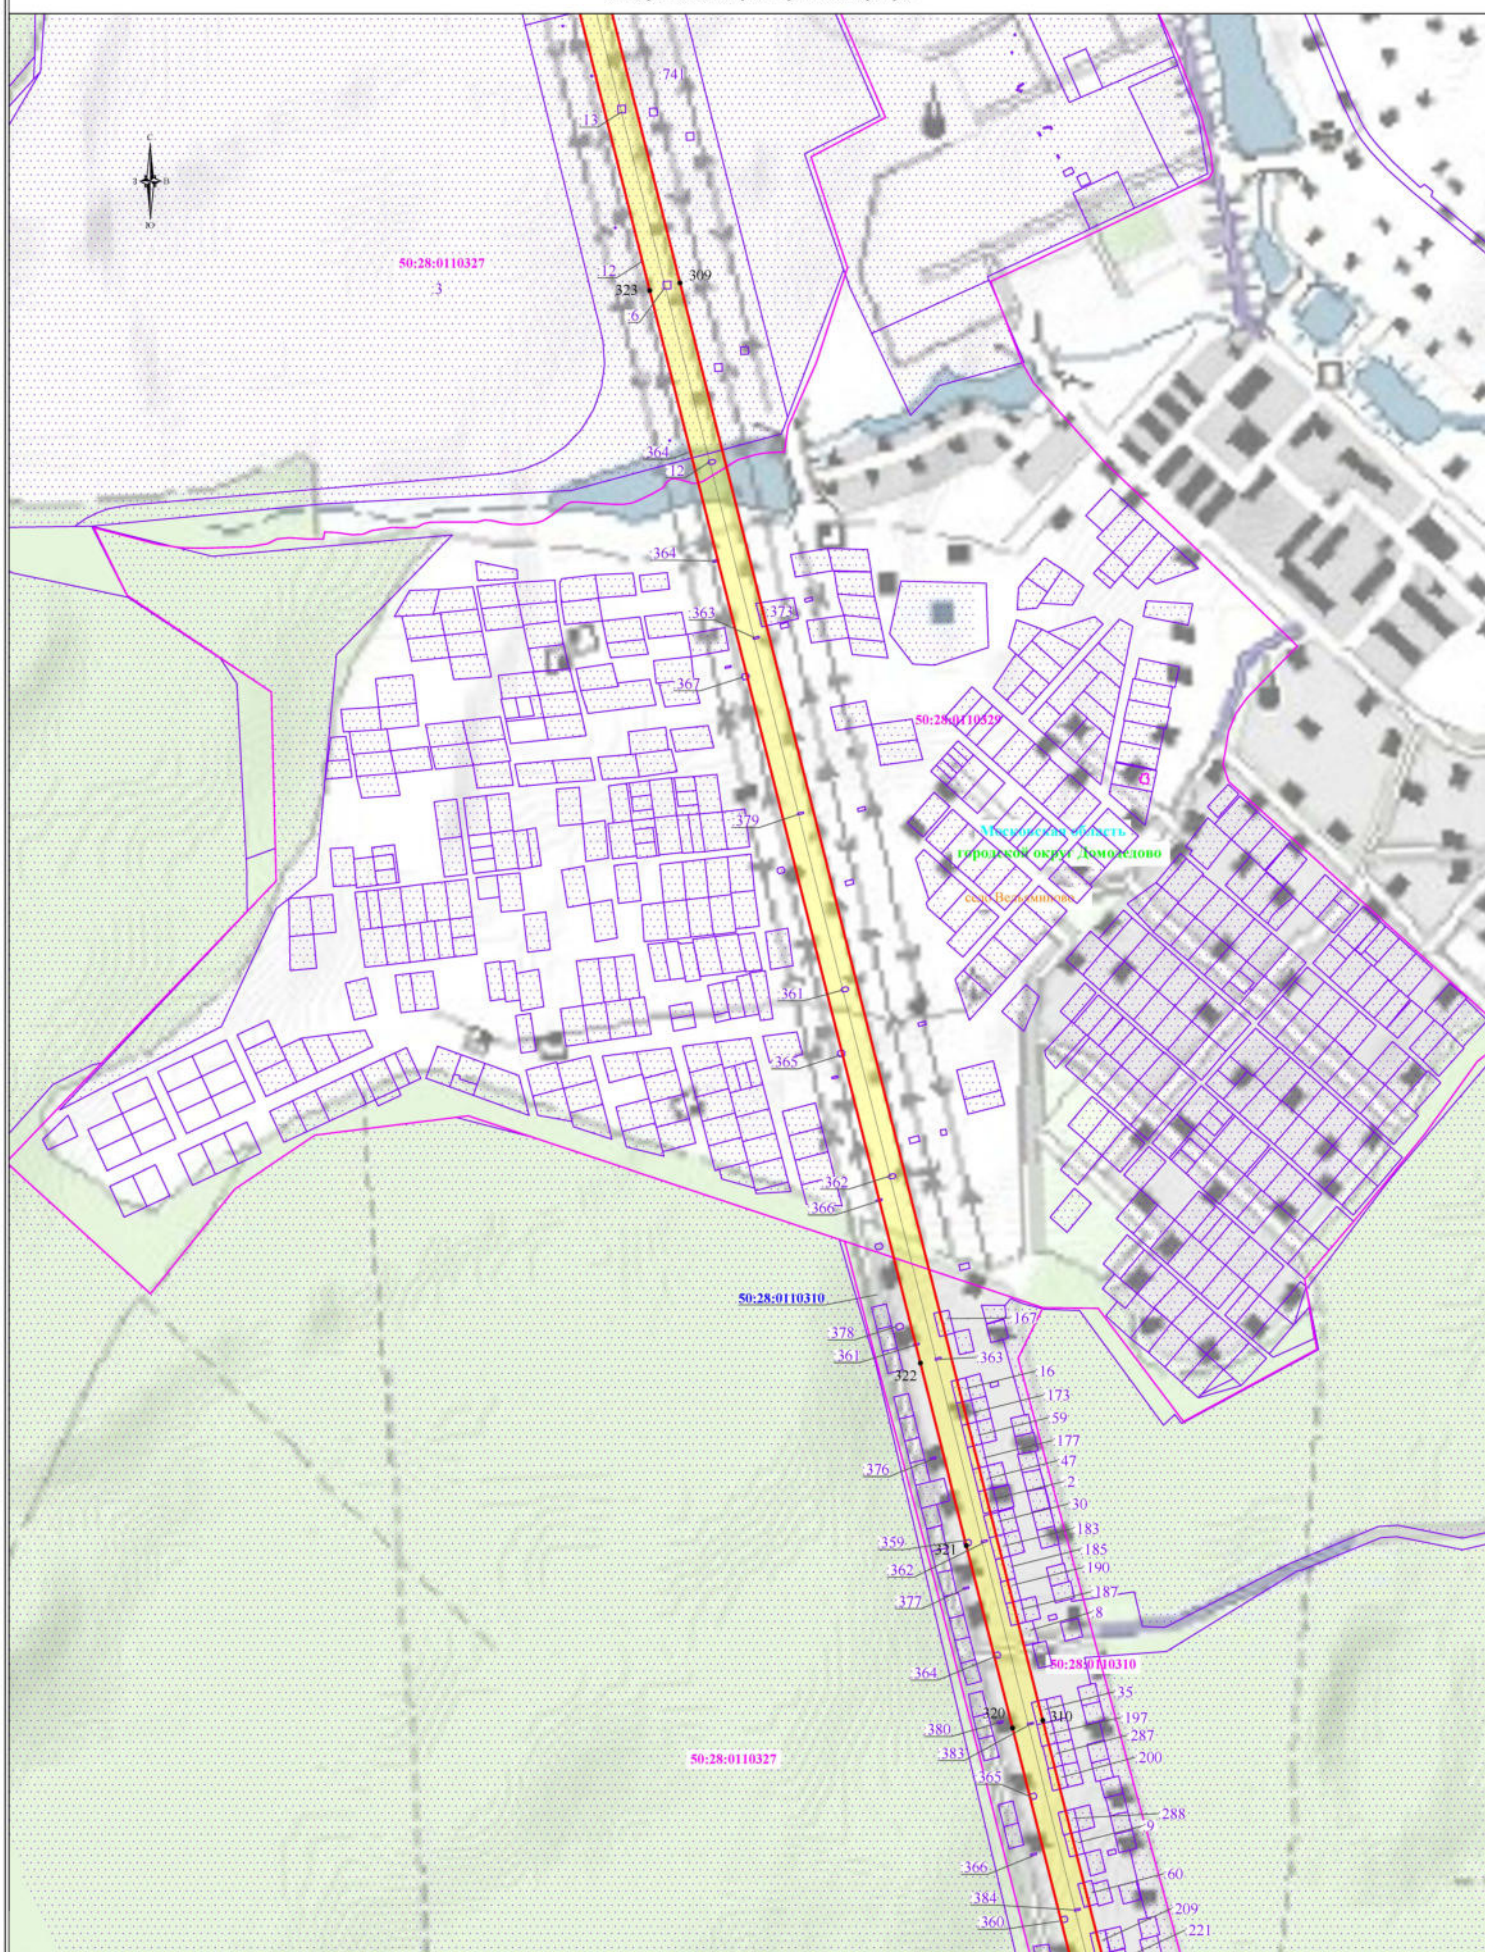


Используемые условные знаки и обозначения:

- обозначение границы публичного сервитута
- обозначение границы земельного участка
- обозначение границы кадастрового квартала
- обозначение линии электропередачи
- обозначение границы охранной зоны линии электропередачи

- обозначение характерной точки границы публичного сервитута
- 50:21:0020101:546 - обозначение номера кадастрового квартала
- 50:21:0020101:546 - обозначение кадастрового номера земельного участка
- г. Видное - обозначение населенного пункта
- Ленинский городской округ - обозначение муниципального образования
- Московская область - обозначение субъекта

Масштаб 1:5000
Выноска 12


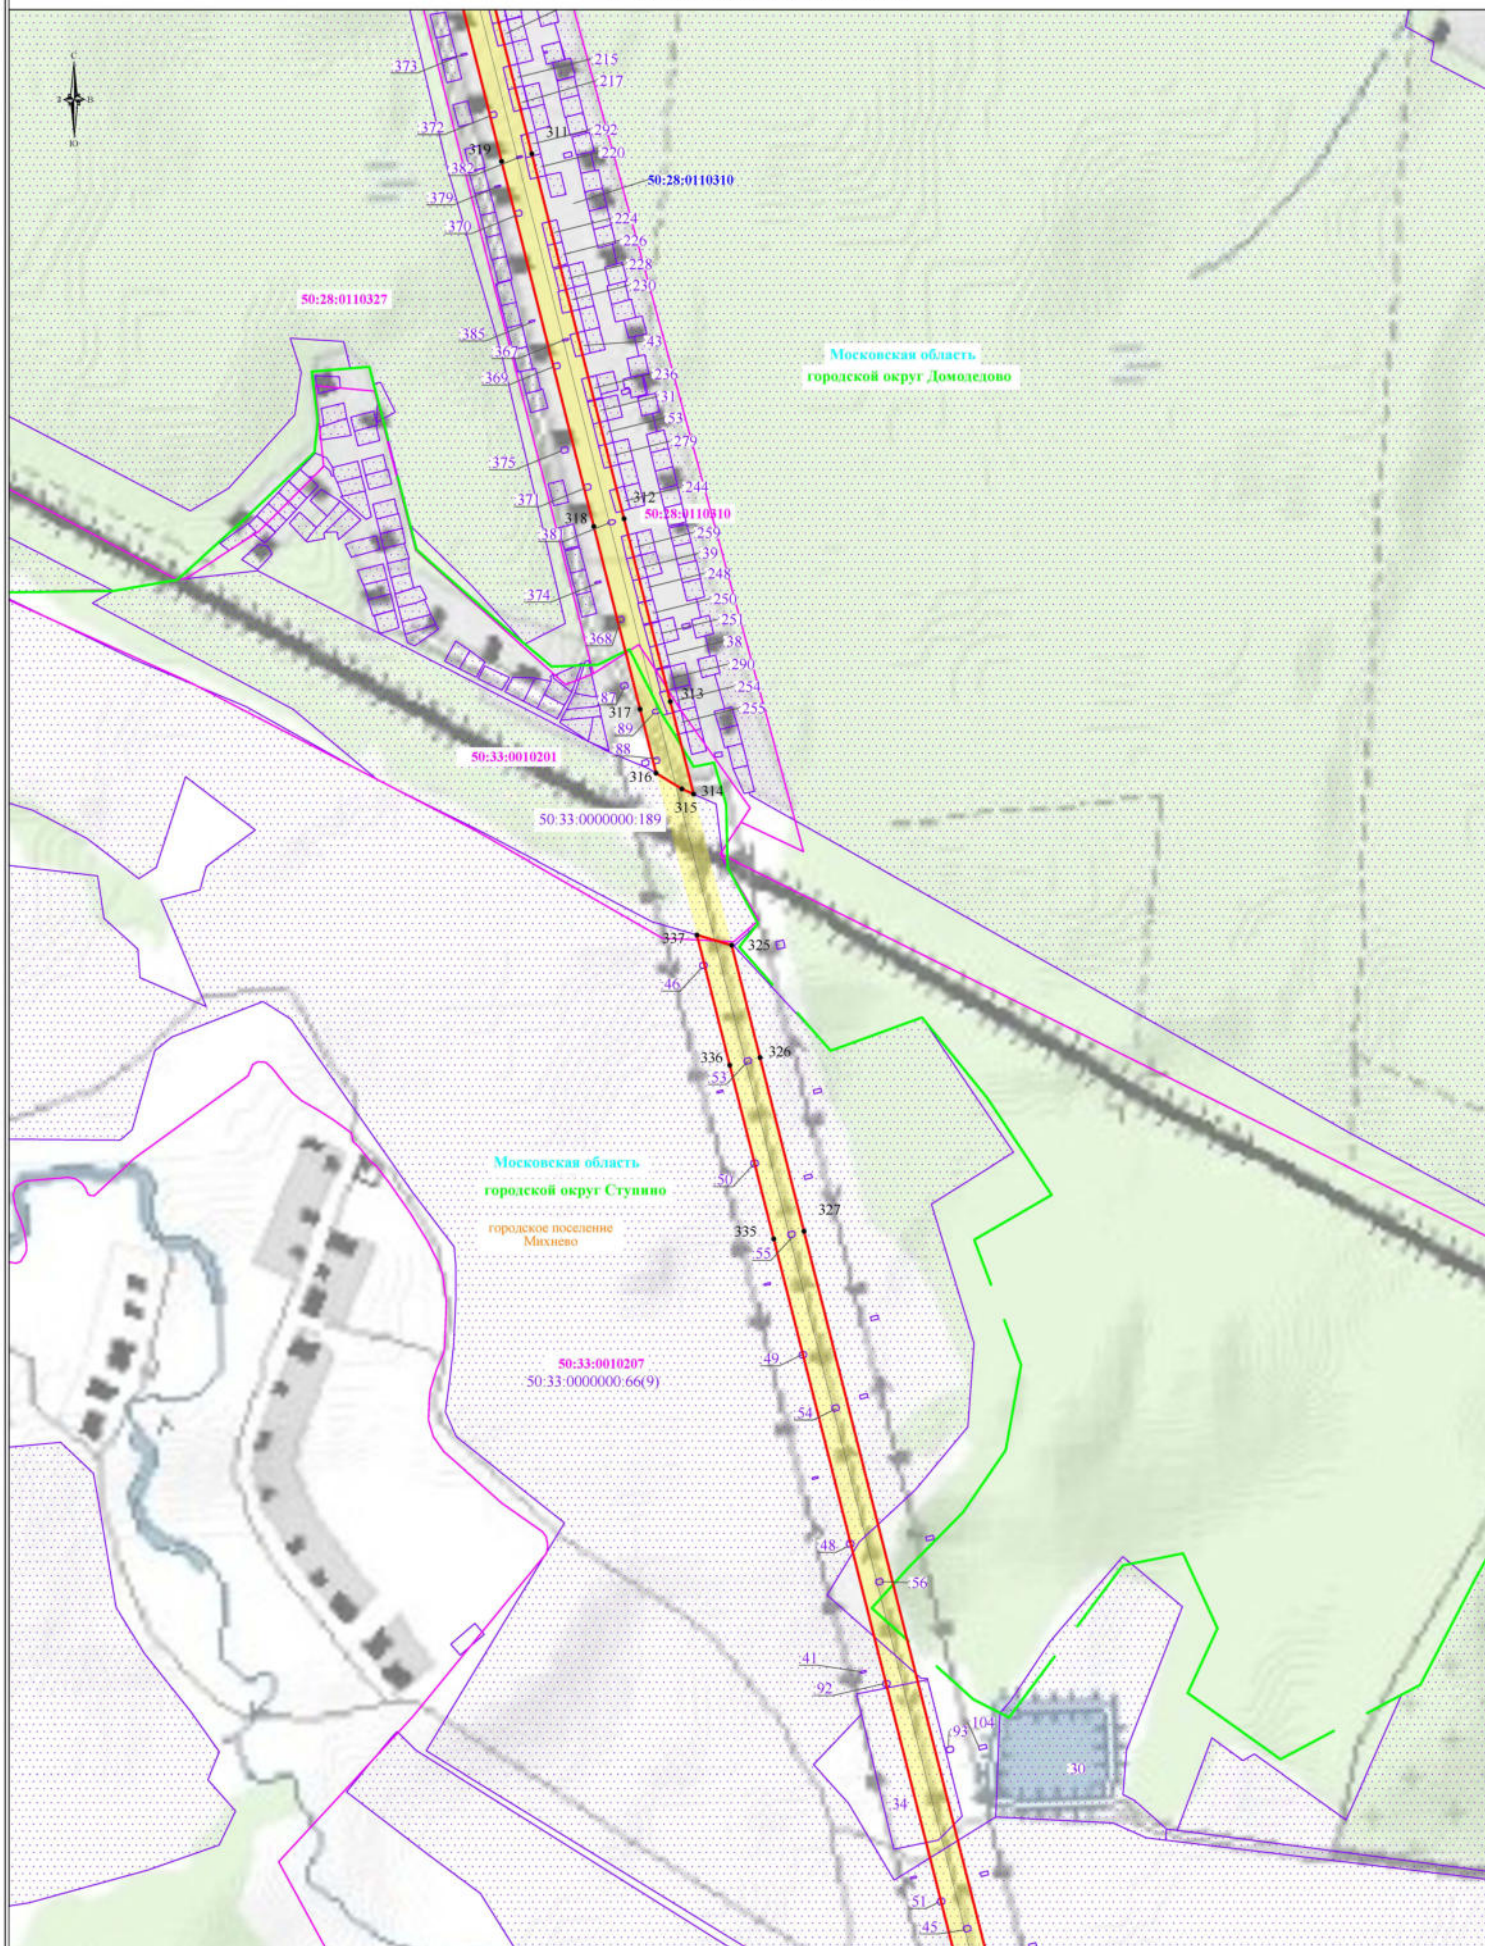


Используемые условные знаки и обозначения:

- обозначение границы публичного сервитута
- обозначение границы земельного участка
- обозначение границы кадастрового квартала
- обозначение линии электропередачи
- обозначение границы охранной зоны линии электропередачи

- - обозначение характерной точки границы публичного сервитута
- 50:21:0020102 - обозначение номера кадастрового квартала
- 50:21:0020101:546 - обозначение кадастрового номера земельного участка
- г. Видное - обозначение населенного пункта
- Ленинский городской округ - обозначение муниципального образования
- Московская область - обозначение субъекта

Масштаб 1:5000
Выноска 13

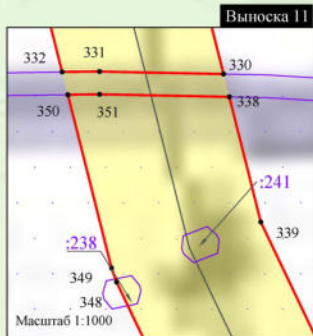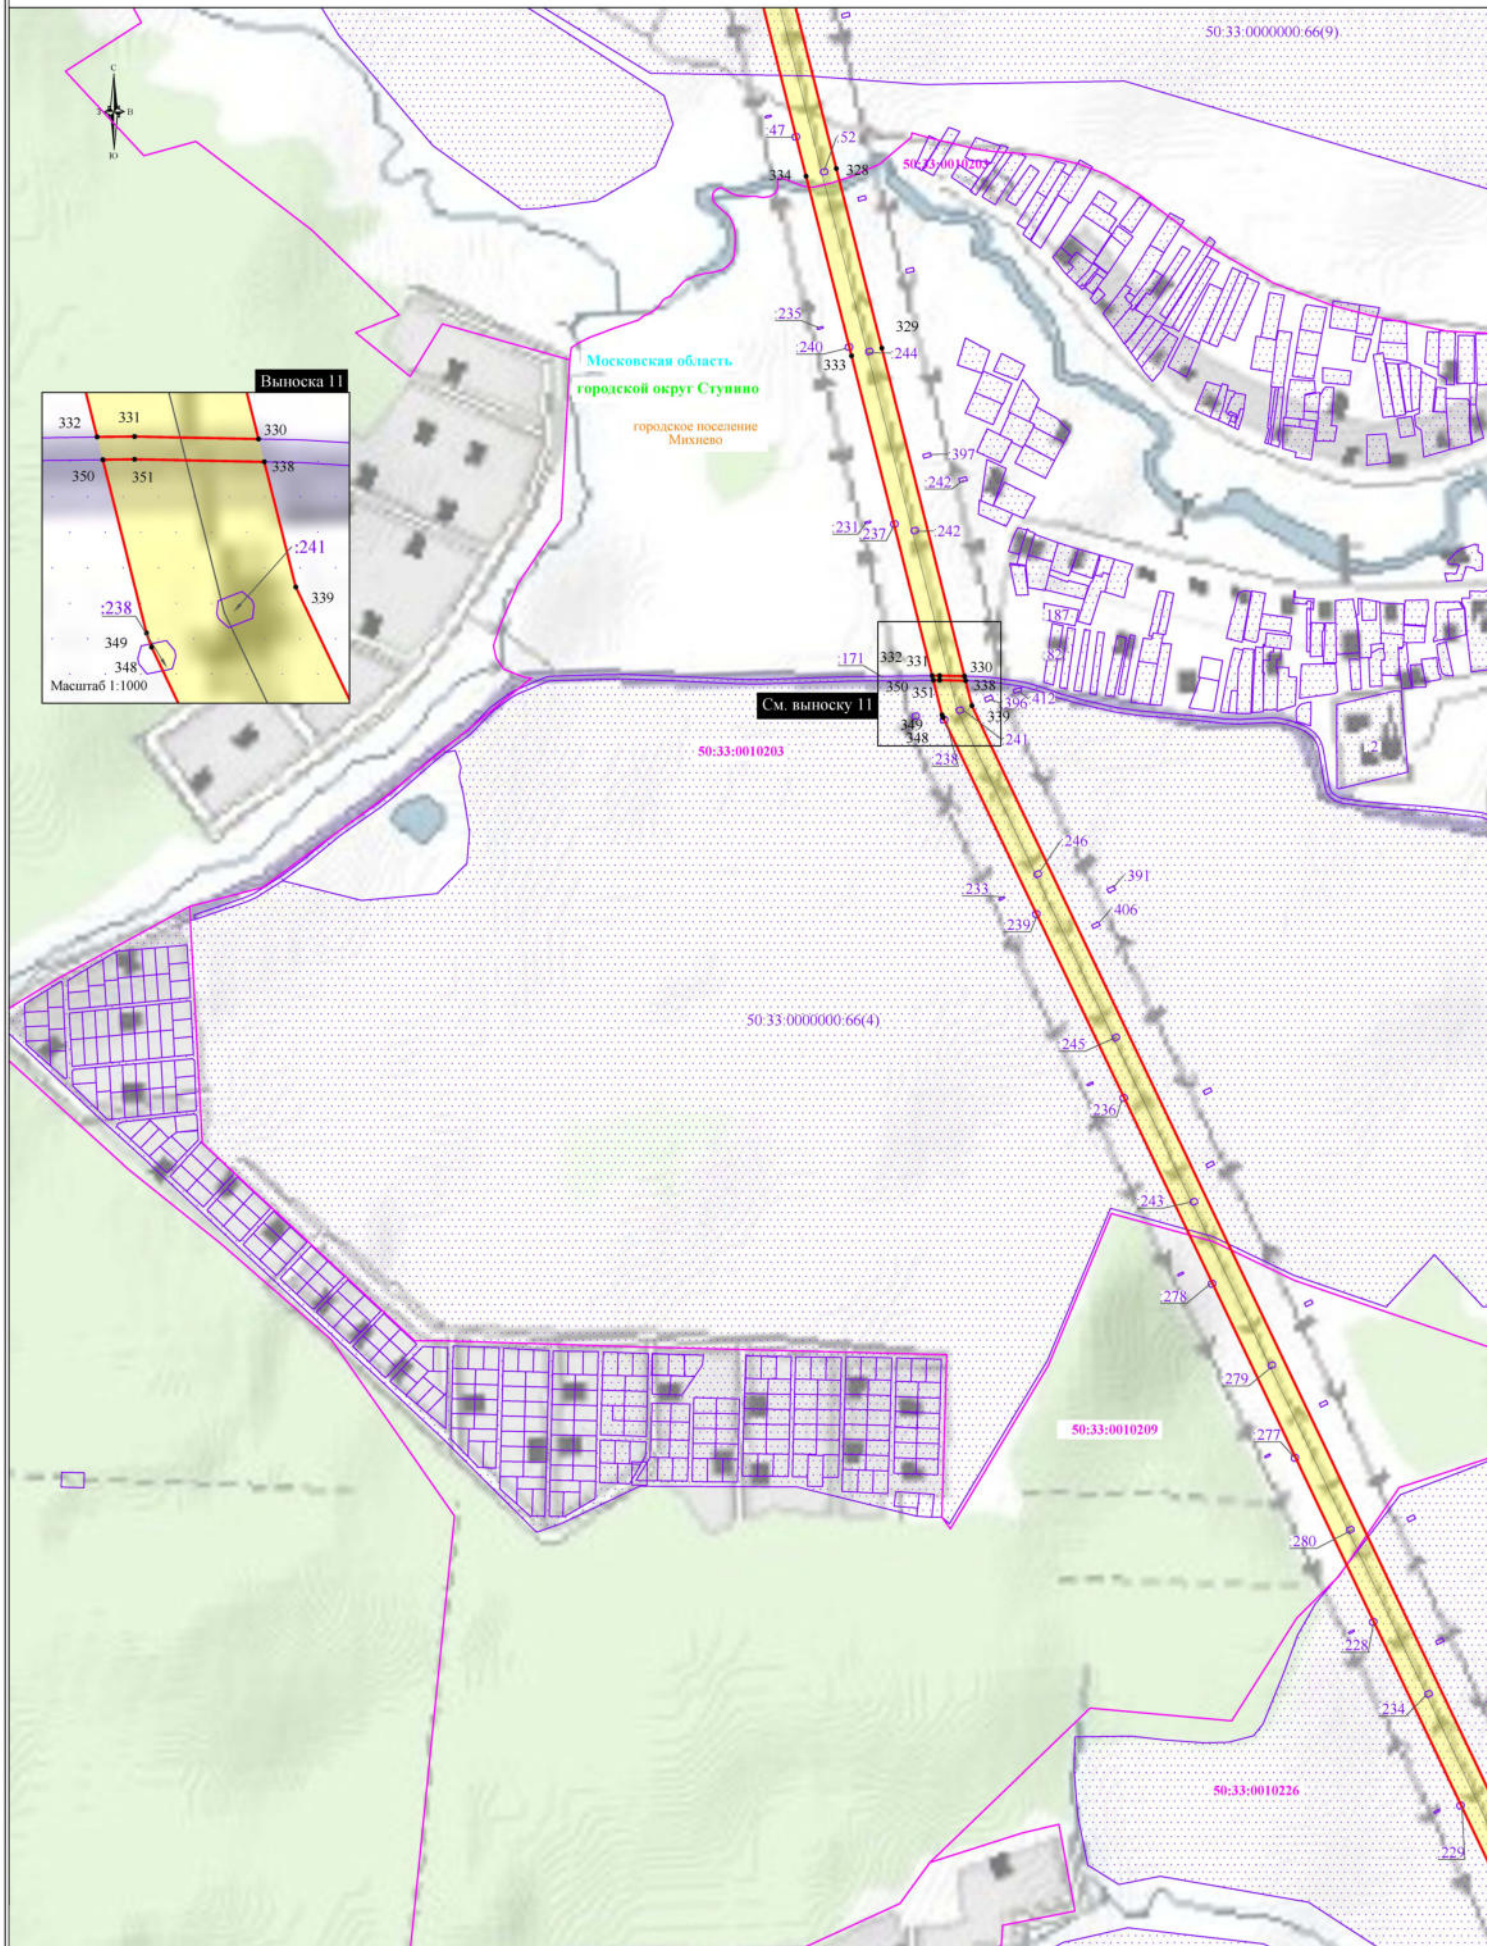


См. выписку 11

Используемые условные знаки и обозначения:

- обозначение границы публичного сервитута
- обозначение границы земельного участка
- обозначение границы кадастрового квартала
- обозначение линии электропередачи
- обозначение границы охранной зоны линии электропередачи


- обозначение характерной точки границы публичного сервитута
- 50:21:0020102 - обозначение номера кадастрового квартала
- 50:21:0020101:546 - обозначение кадастрового номера земельного участка
- г. Видное - обозначение населенного пункта
- Ленинский городской округ - обозначение муниципального образования
- Московская область - обозначение субъекта

Масштаб 1:5000
Выпуск 14

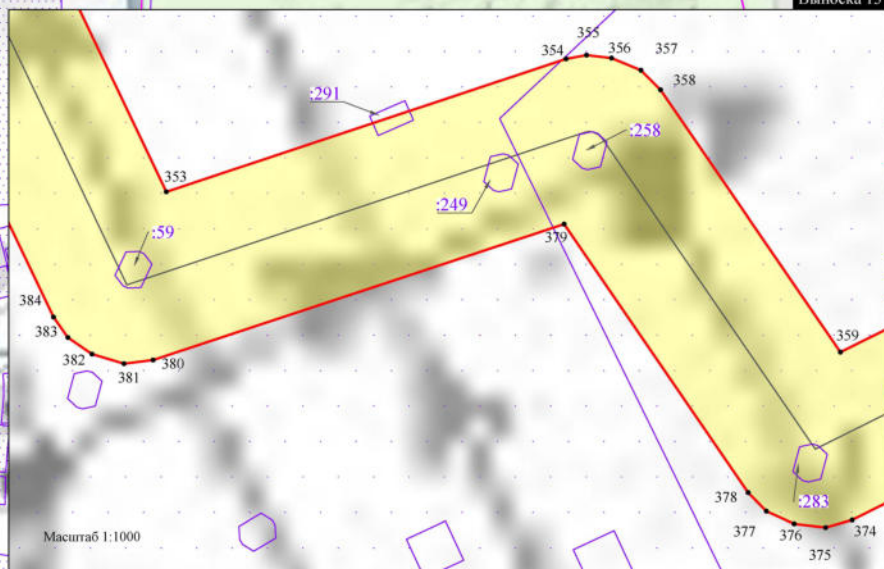

Масштаб 1:1000


Московская область
городской округ Ступино
городское поселение
Михнево

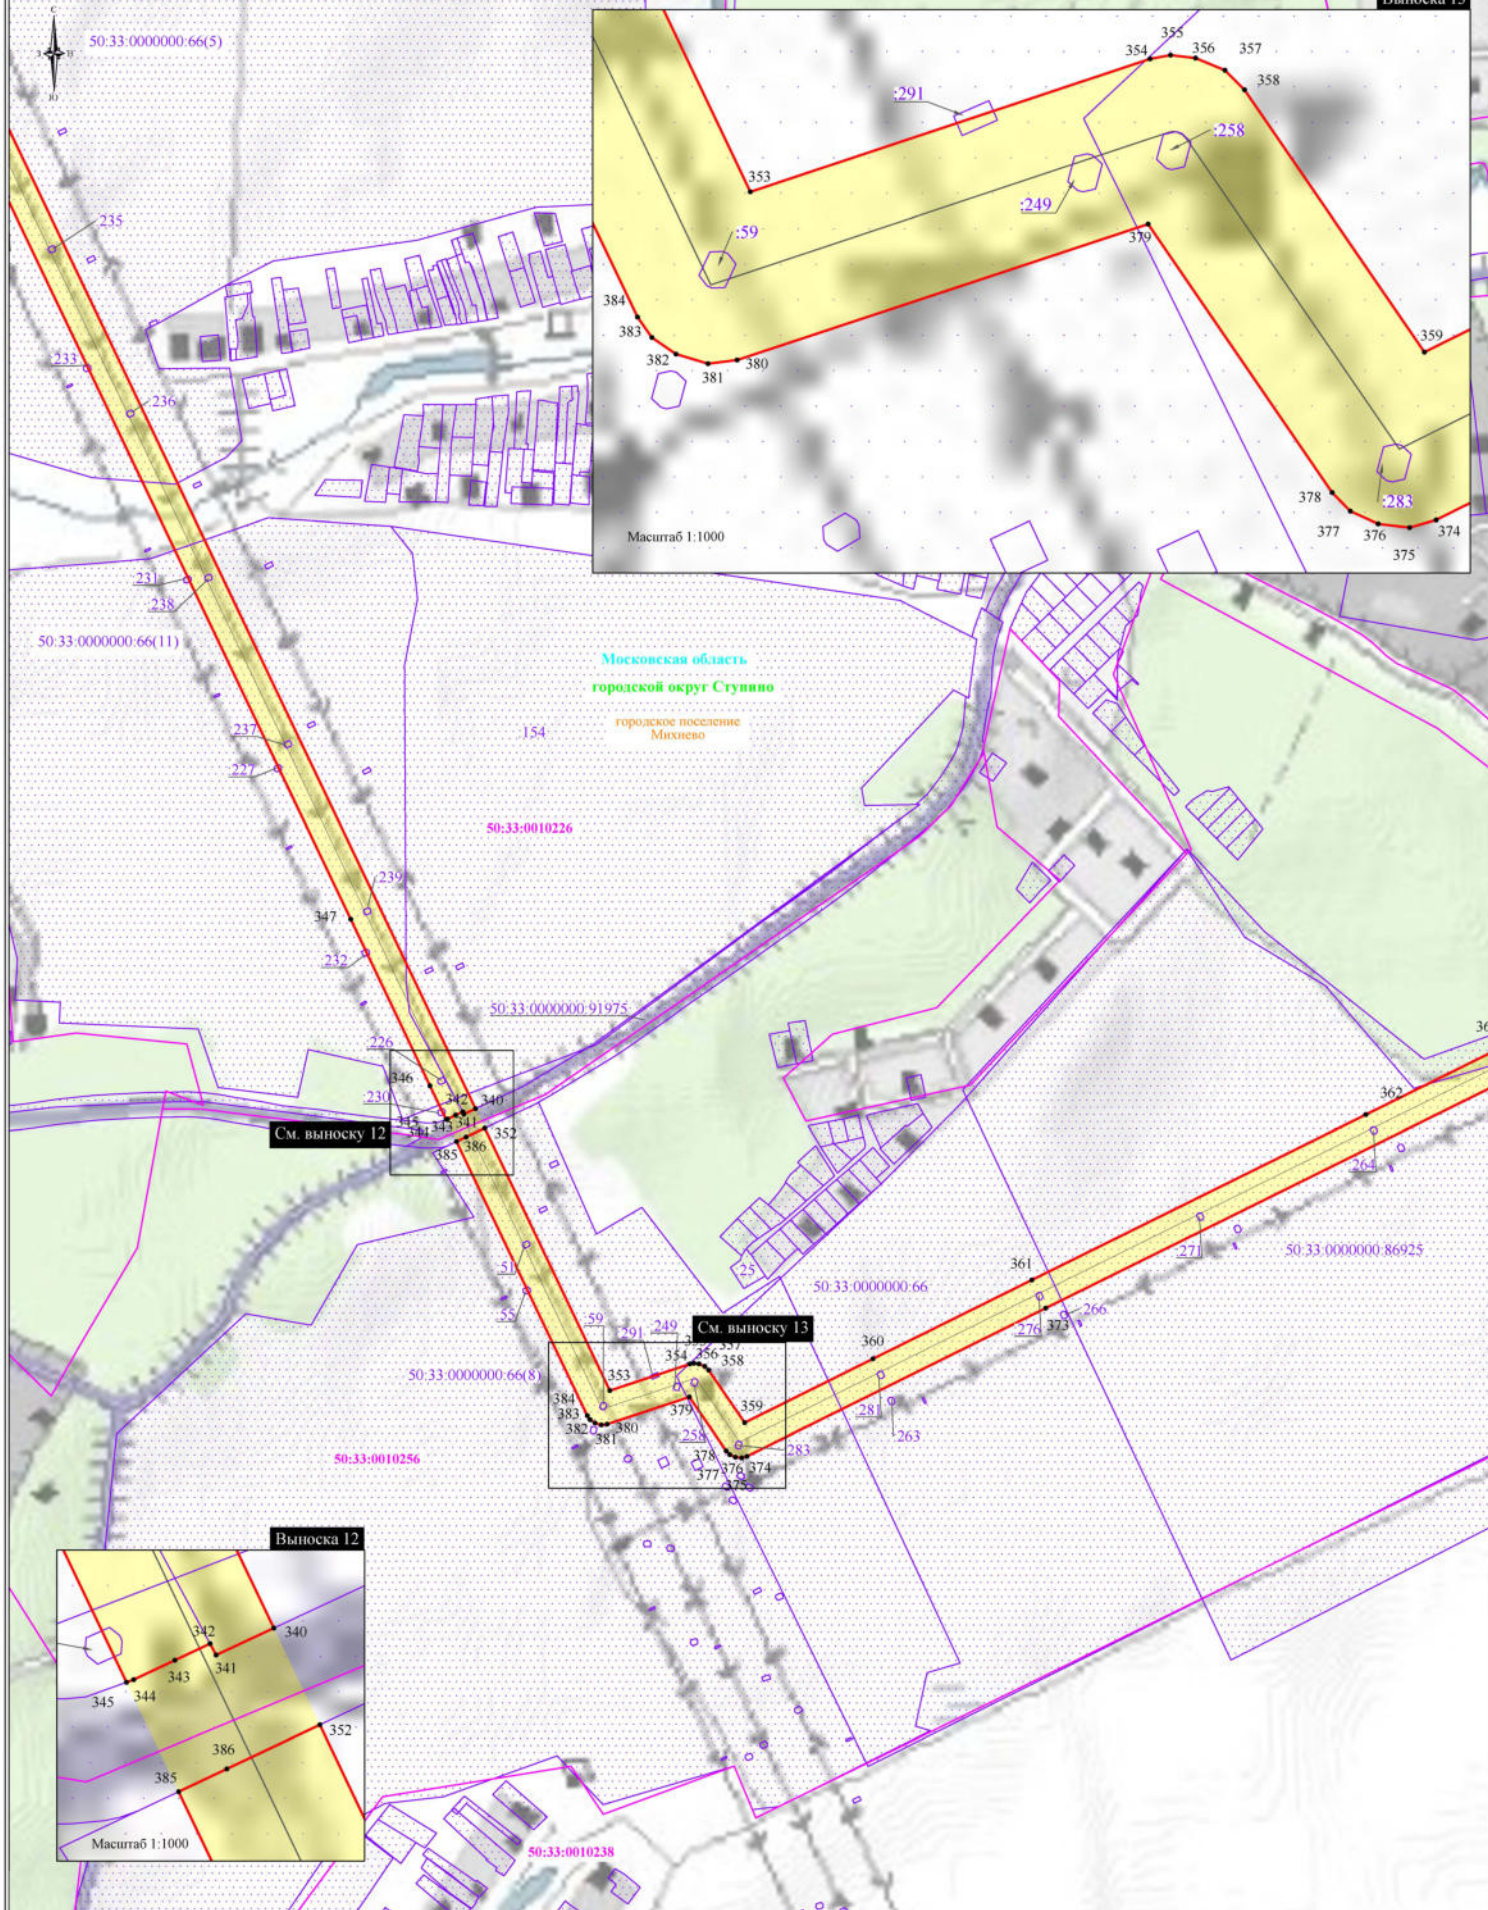

См. выноски 12

См. выноски 13

Выноска 12

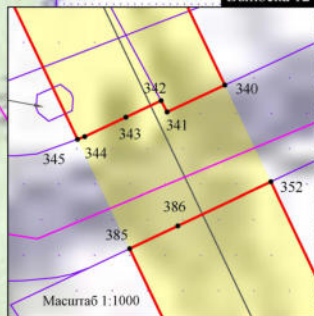

Масштаб 1:1000


Используемые условные знаки и обозначения:

- обозначение границы публичного сервитута
- обозначение границы земельного участка
- обозначение границы кадастрового квартала
- обозначение линии электропередачи
- обозначение границы охранной зоны линии электропередачи

1

- 50:21:0020102 - обозначение характерной точки границы публичного сервитута
- 50:21:0020101:546 - обозначение номера кадастрового квартала
- г. Видное - обозначение кадастрового номера земельного участка
- г. Видное - обозначение населенного пункта
- Ленинский городской округ - обозначение муниципального образования
- Московская область - обозначение субъекта

Масштаб 1:5000
Выноска 15

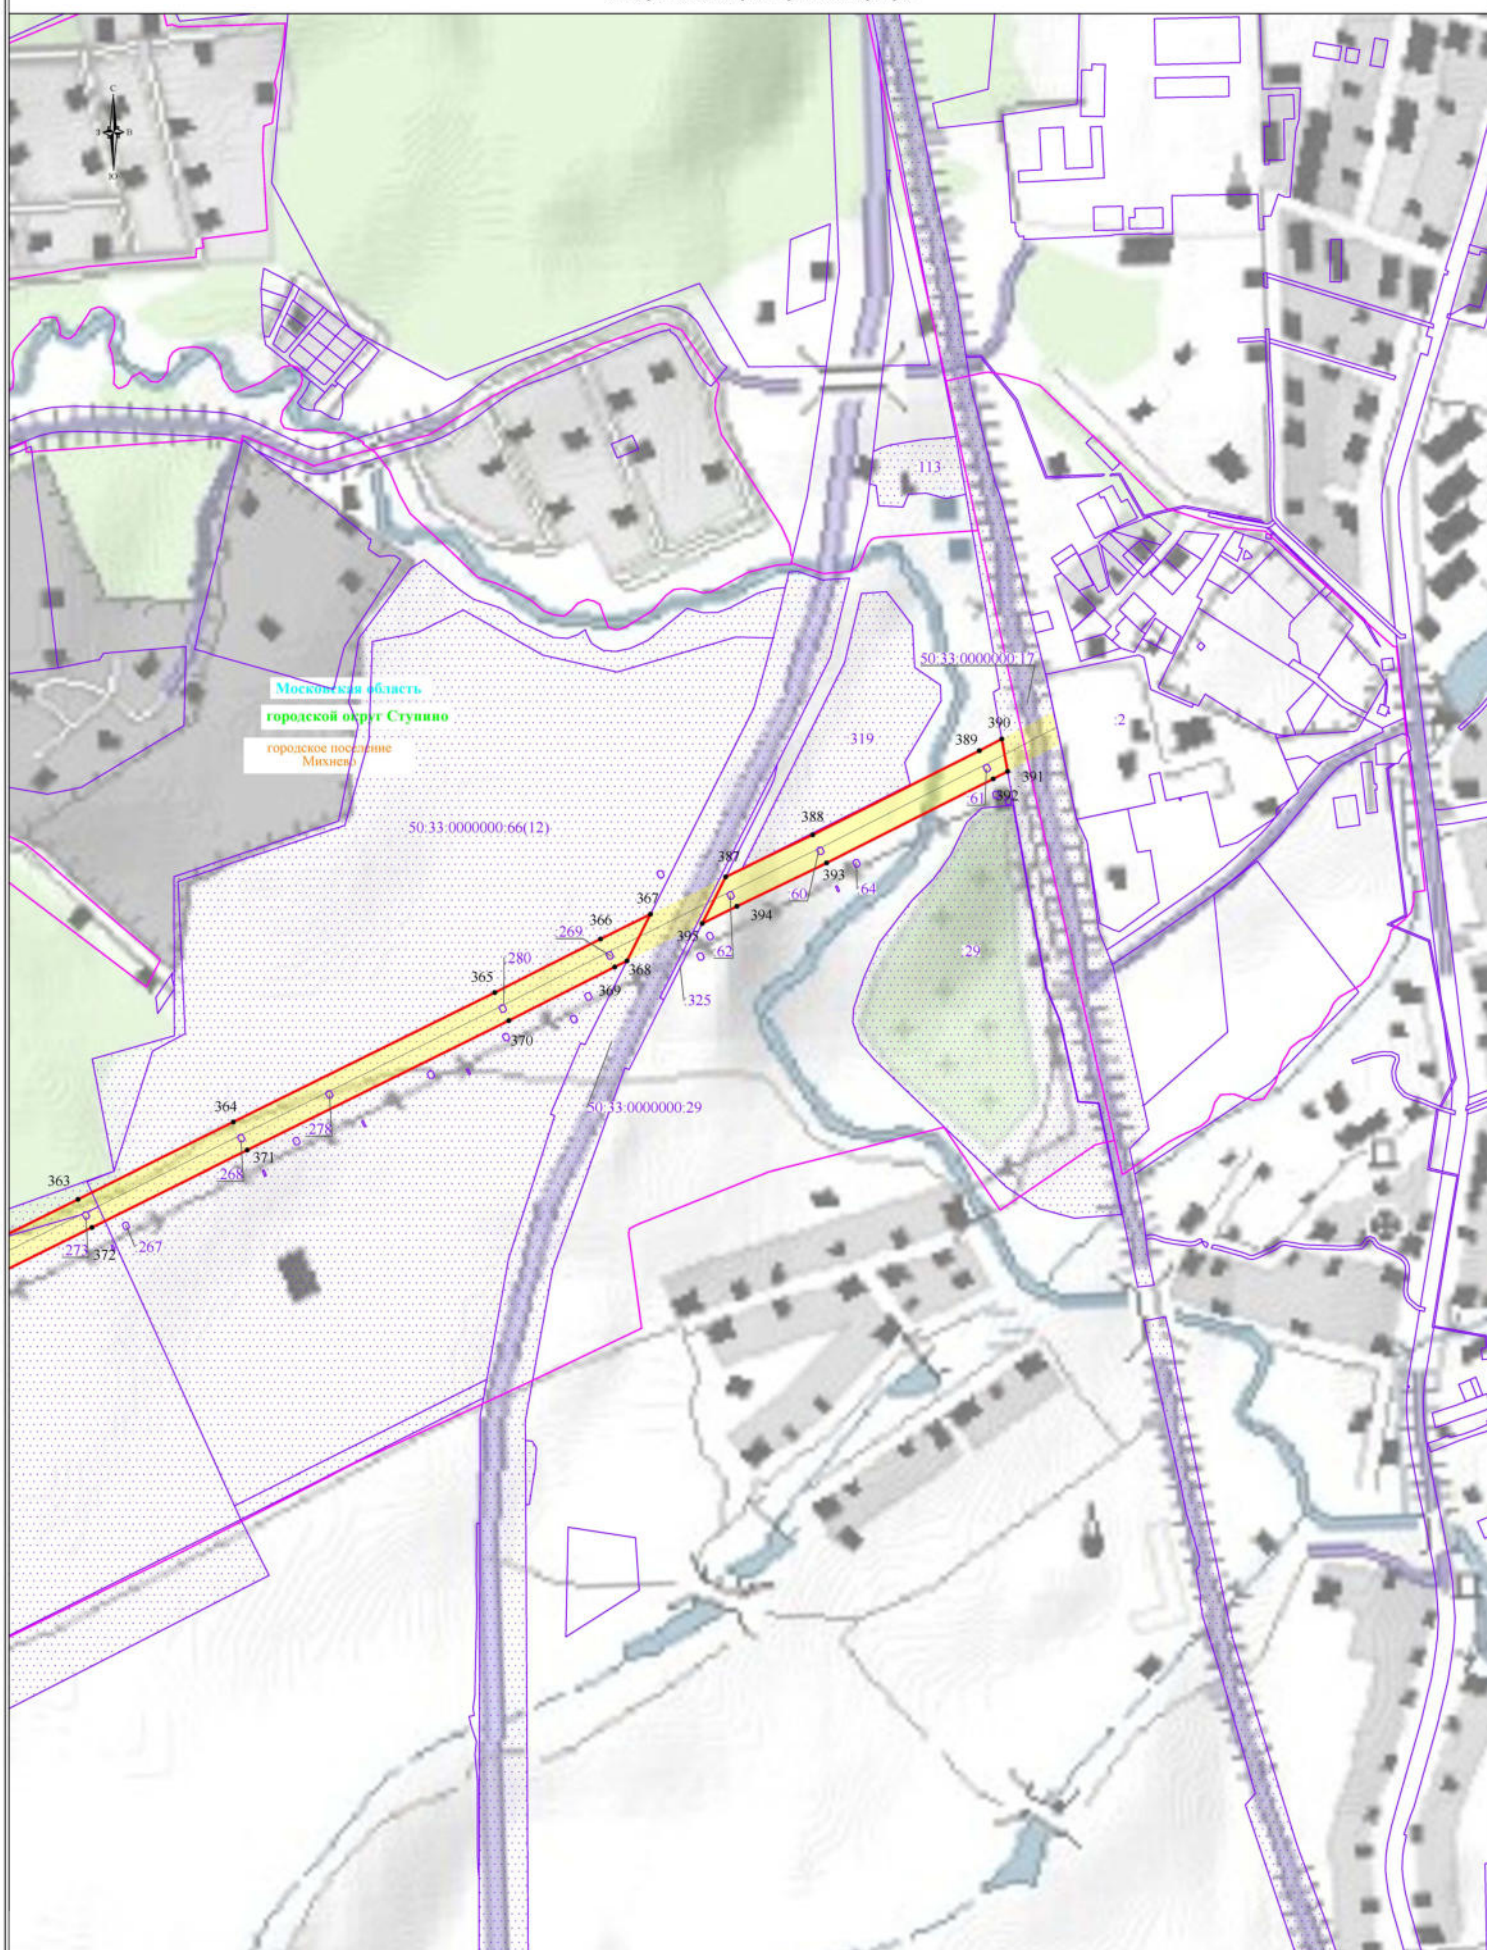

Используемые условные знаки и обозначения:

- обозначение границы публичного сервитута
- обозначение границы земельного участка
- обозначение границы кадастрового квартала
- обозначение линии электропередачи
- обозначение границы охранной зоны линии электропередачи

- обозначение характерной точки границы публичного сервитута
- 50:21:0020102 - обозначение номера кадастрового квартала
- 50:21:0020101:546 - обозначение кадастрового номера земельного участка
- г. Видное - обозначение населенного пункта
- Ленинский городской округ - обозначение муниципального образования
- Московская область - обозначение субъекта

Масштаб 1:5000
Выноска 16