

УТВЕРЖДЕНА

Постановлением администрации
городского округа Ступино

от "___" _____ 2018 г. № _____

СХЕМА РАСПОЛОЖЕНИЯ ЗЕМЕЛЬНОГО УЧАСТКА
НА КАДАСТРОВЫЙ ПЛАН ТЕРРИТОРИИ


Условный номер земельного участка :

Площадь земельного участка 600 кв.м.

Система координат: МСК-50

ГЕОДААННЫЕ

NN м3	Координата X(m.)	Координата Y(m.)
н1	378361,10	2220269,99
н2	378375,06	2220279,93
н3	378354,81	2220308,47
н4	378340,85	2220298,53
н1	378361,10	2220269,99

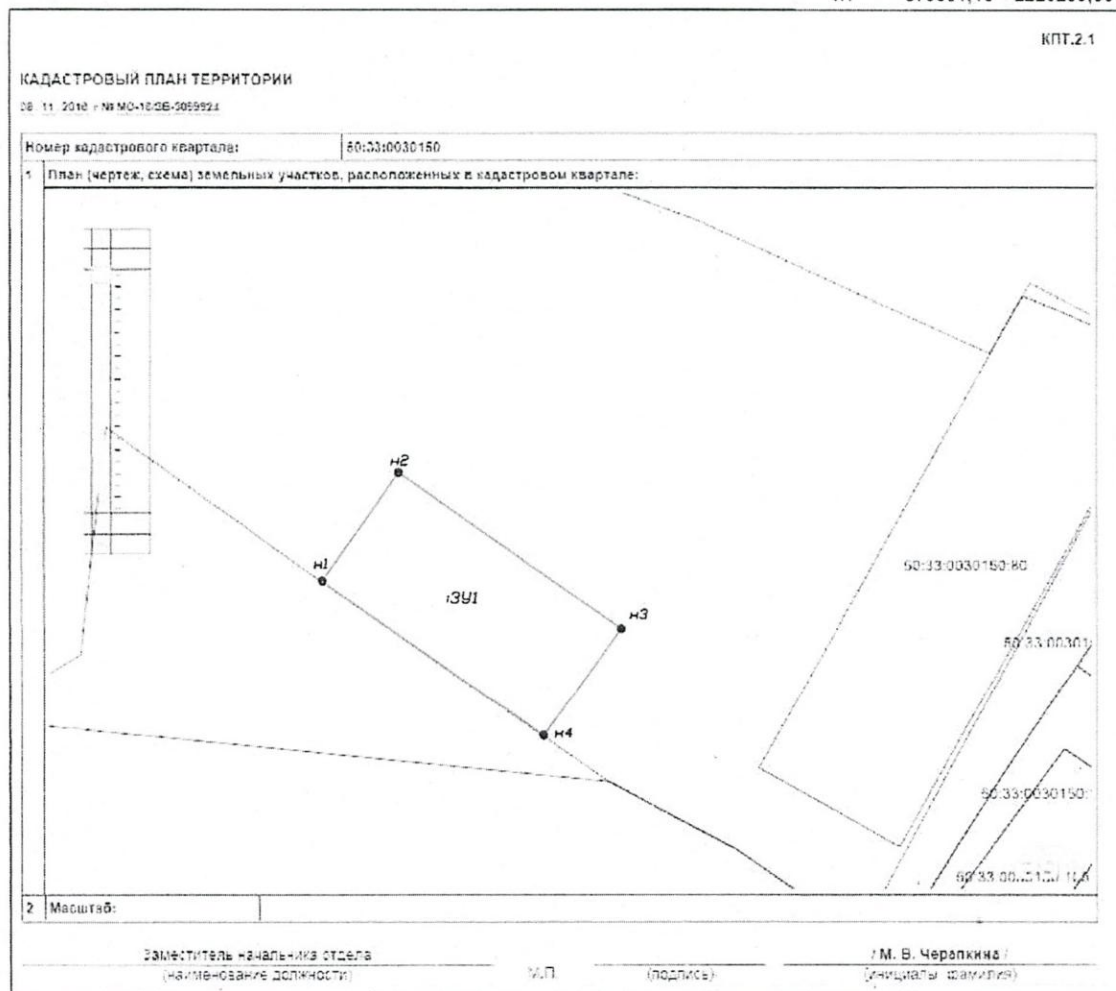

Масштаб 1 : 1000

Условные обозначения:

- - Вновь образованная часть границы, сведения о которой достаточны для определения ее местоположения
- ЗУ1 - Обозначение образуемого земельного участка
- н1 - Характерная точка границы, сведения о которой позволяют однозначно определить ее положение на местности
- 1 - Характерная точка границы, сведения о которой позволяют однозначно определить ее положение на местности и содержатся в ГКН
- 50:33:0030150 - Номер кадастрового квартала