


Утверждена
 Постановлением Администрации
 городского округа Ступино Московской области

от _____ № _____

**Схема расположения земельного участка или земельных участков на
 кадастровом плане территории**

Условный номер земельного участка		50:33:0010150:3У1	
Площадь земельного участка		1200 м ²	
Обозначение характерных точек границы	Координаты, м		система координат МСК-50
	Х	У	
1	2	3	
n1	392924,50	2202570,08	
n2	392918,95	2202596,59	
3	392915,91	2202596,29	
4	392898,48	2202594,09	
5	392879,99	2202592,06	
n6	392884,79	2202559,54	
7	392910,92	2202566,39	
n1	392924,50	2202570,08	

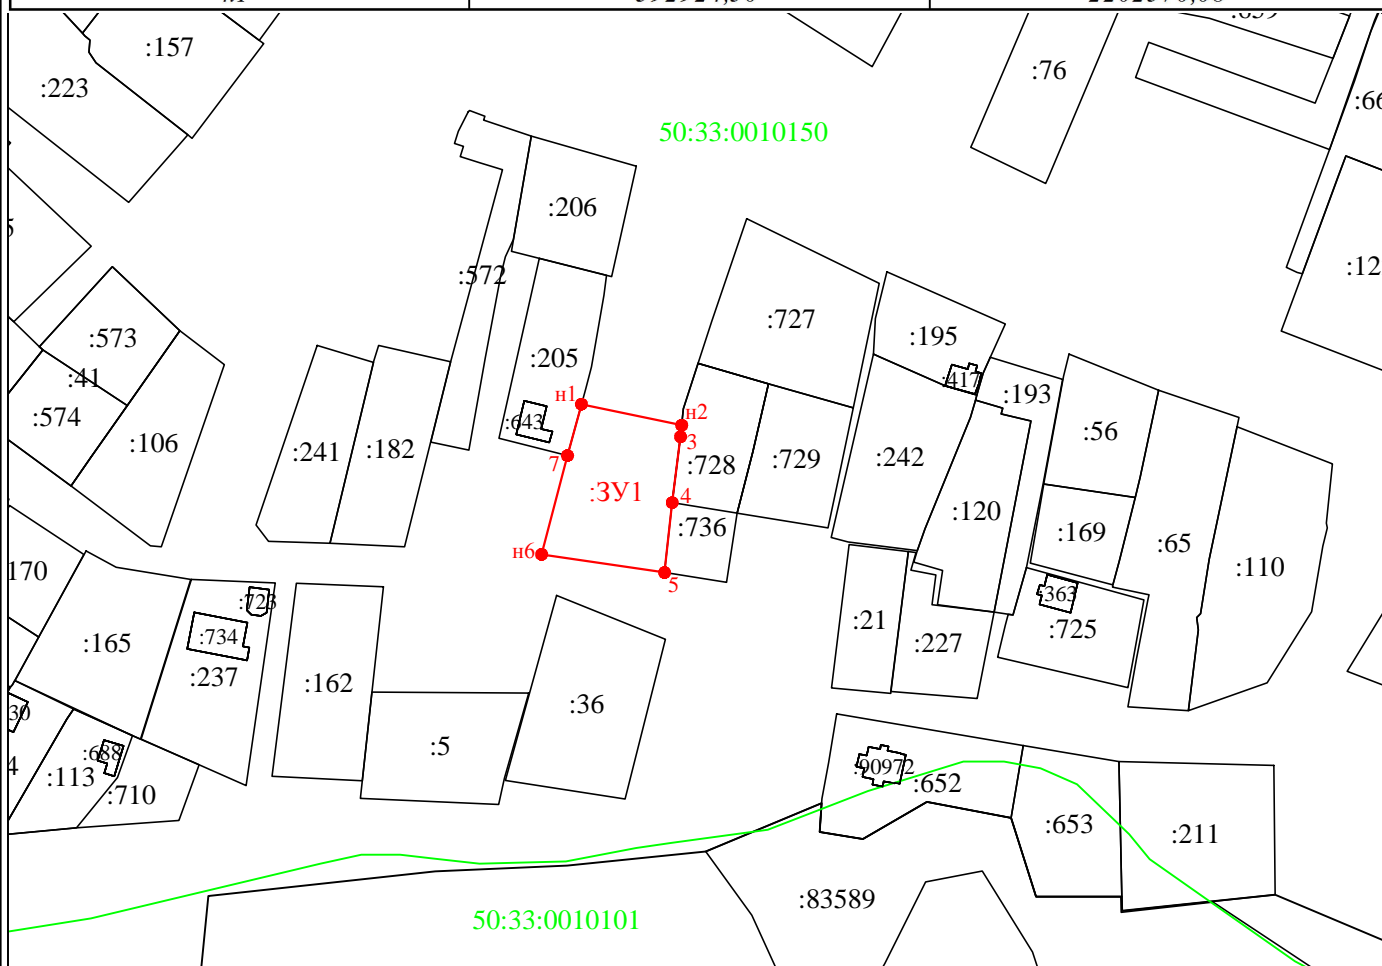

Условные обозначения: Масштаб 1:2000

- n1, 5 - характерная точка границы образуемого земельного участка
- - граница земельного участка имеющаяся в ГКН
- (красная) - граница образуемого земельного участка
- (зеленая) - граница кадастрового квартала
- :3У1 - обозначение образуемого земельного участка путем перераспределения земель
- :727 - обозначение земельного участка имеющегося в ГКН
- 50:33:0010150 - обозначение кадастрового квартала