

Схема расположения земельного участка или земельных участков на кадастровом плане территории

Местоположение: Российская Федерация, Московская область, городской округ Ступино,
д.Колычево, ул. Покровская

Заказчик: _____

« _____ » _____ 2025 г.

Исполнитель работ:

**Кадастровый инженер
Мареева М.И.**

17.09.2025 г.




Утверждена
Постановлением администрации
городского округа Ступино
Московской области

от «__» _____ 2025 г. № _____

Схема расположения земельного участка или земельных участков
на кадастровом плане территории



Условный номер земельного участка: «:ЗУ1»		
Площадь земельного участка: 2035 м ²		
Номер кадастрового квартала: 50:33:0000000		
Обозначение характерных точек границ	Координаты, м (МСК-50)	
	X	Y
1	2	3
н1	387 544,34	2 201 726,63
н2	387 549,16	2 201 749,89
н3	387 510,93	2 201 776,91
н4	387 490,37	2 201 781,66
н5	387 487,99	2 201 781,68
6	387 496,42	2 201 757,62
7	387 505,60	2 201 731,97
н8	387 507,87	2 201 726,25
н1	387 544,34	2 201 726,63

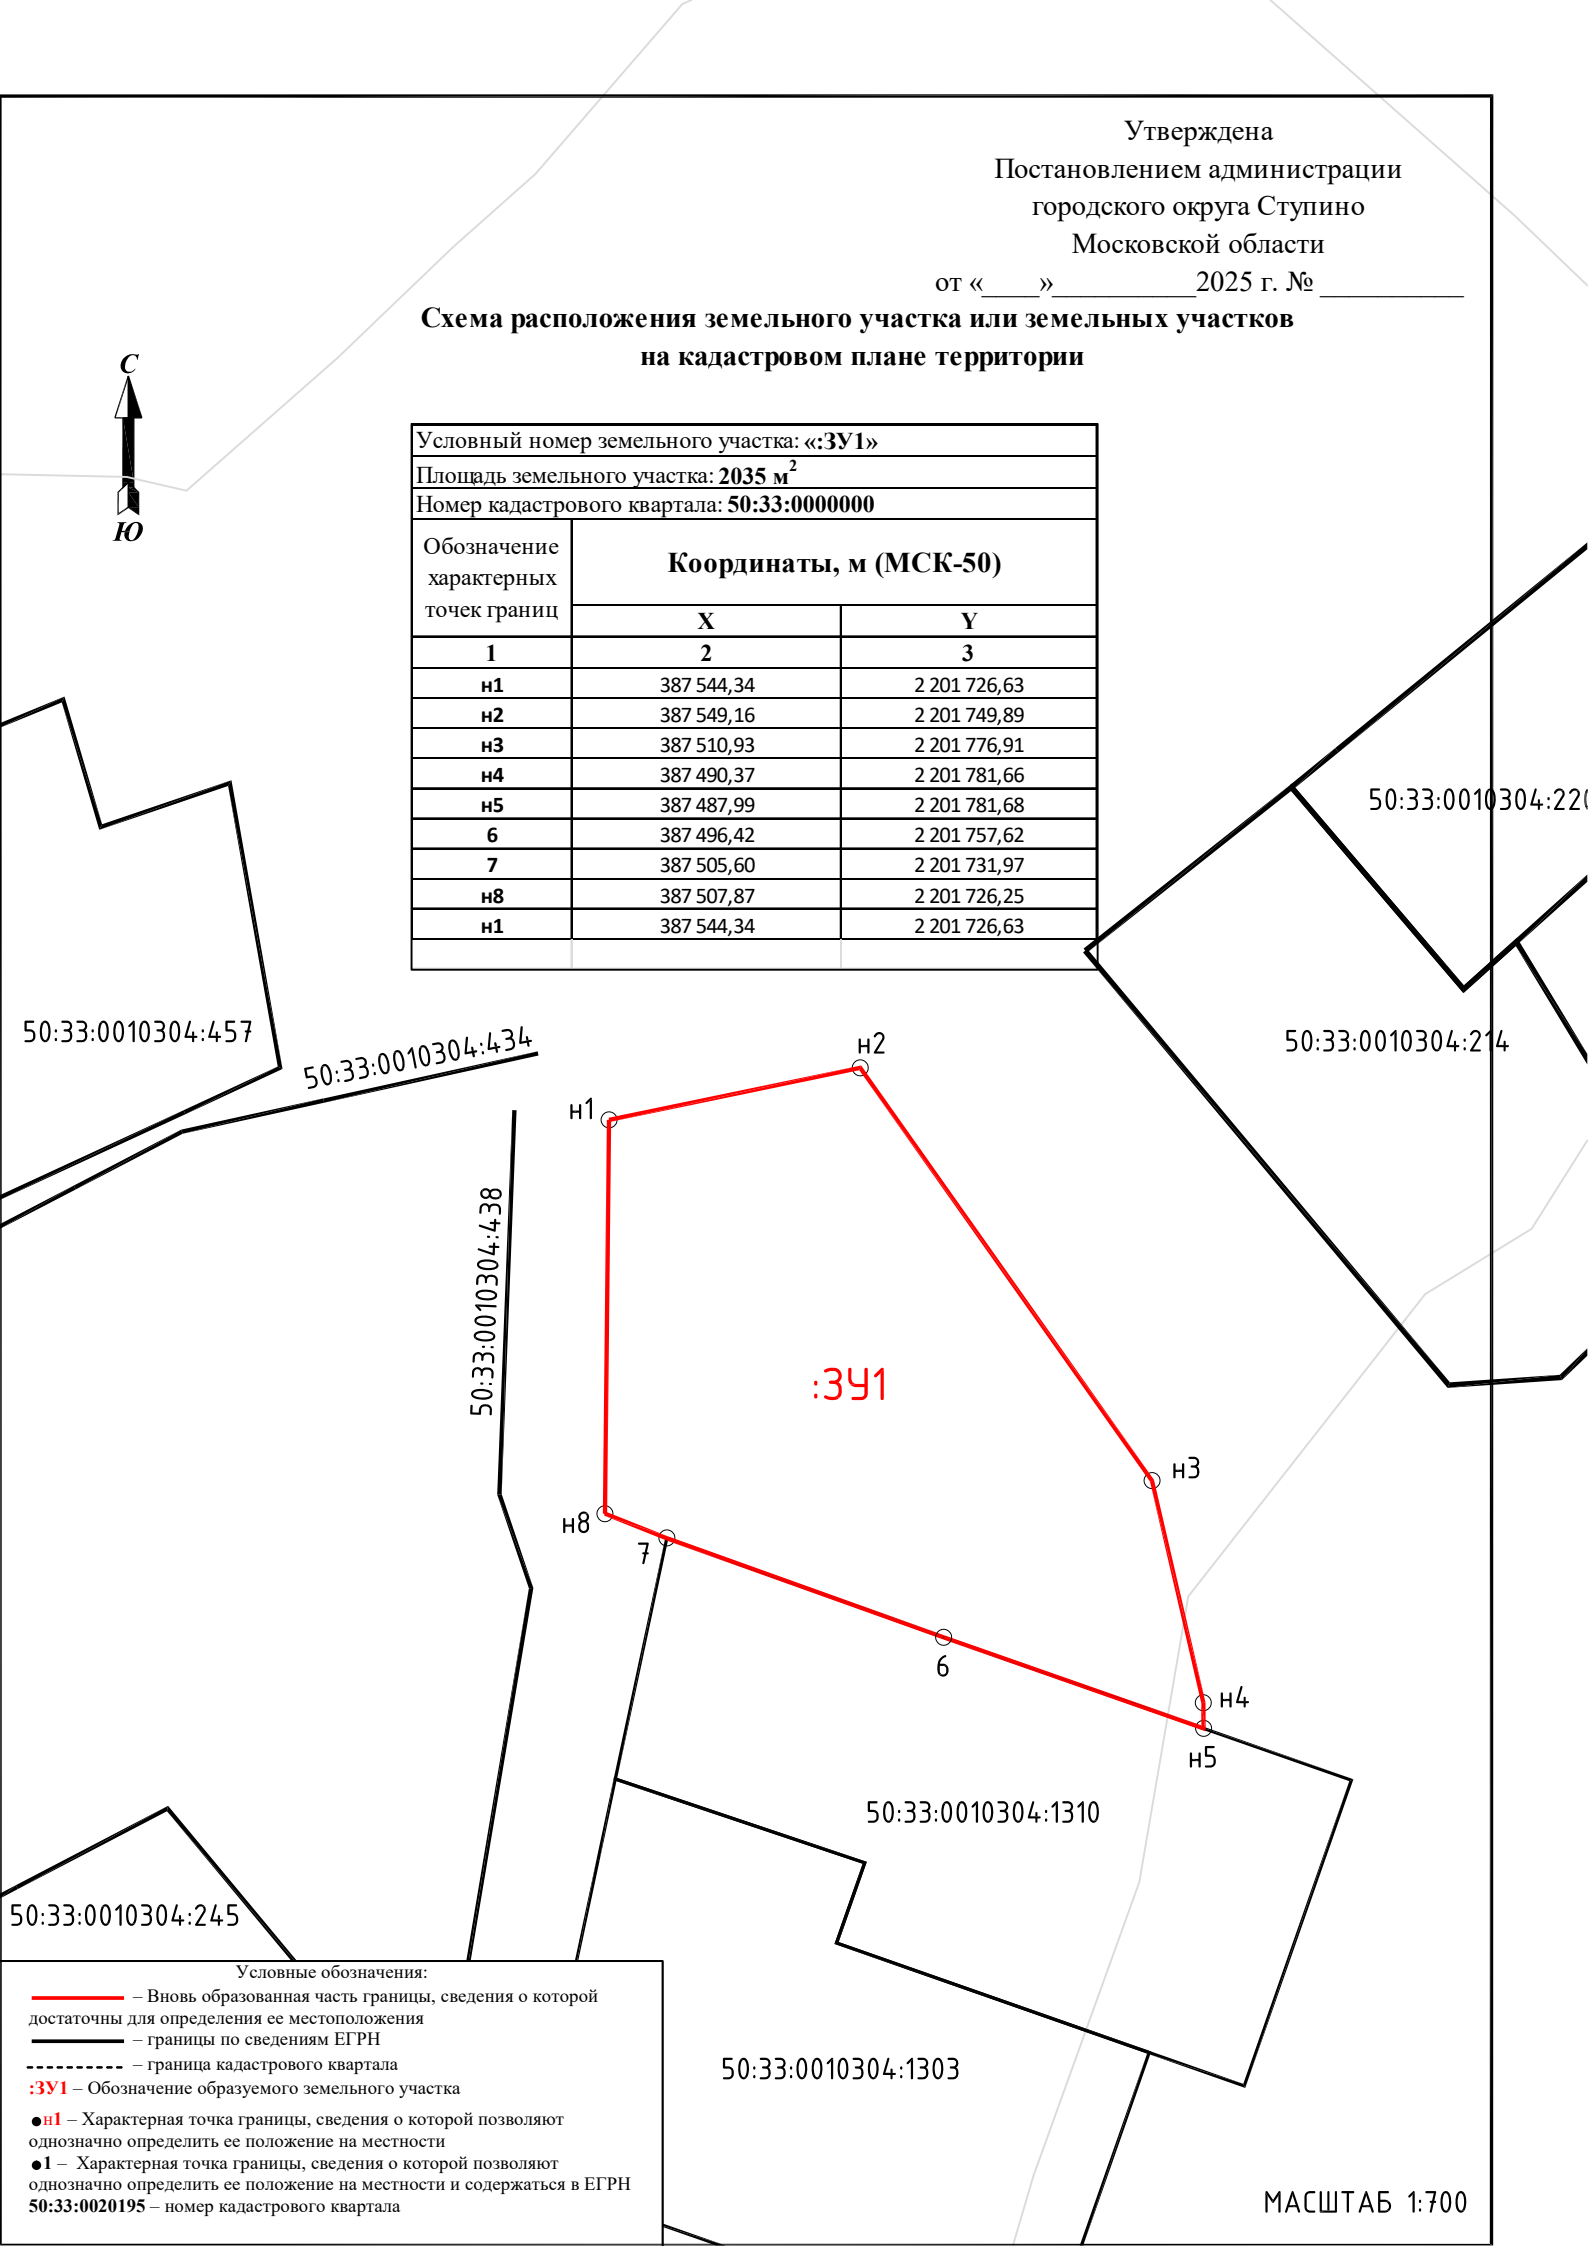

- Условные обозначения:
- Вновь образованная часть границы, сведения о которой достаточны для определения ее местоположения
 - границы по сведениям ЕГРН
 - граница кадастрового квартала
 - :ЗУ1 – Обозначение образуемого земельного участка
 - н1 – Характерная точка границы, сведения о которой позволяют однозначно определить ее положение на местности
 - 1 – Характерная точка границы, сведения о которой позволяют однозначно определить ее положение на местности и содержаться в ЕГРН
 - 50:33:0020195 – номер кадастрового квартала

МАСШТАБ 1:700