

СХЕМА РАСПОЛОЖЕНИЯ ЗЕМЕЛЬНОГО УЧАСТКА НА КАДАСТРОВOM ПЛАНЕ ТЕРРИТОРИИ

Утверждена


Постановление администрации городского округа Ступино Московской области

наименования органов государственной власти или

органов местного самоуправления, принявших решения об утверждении схемы или подписавших соглашение о перераспределении земельных участков)

от \_\_\_\_\_ N \_\_\_\_\_

Условный номер земельного участка -		
Площадь земельного участка 1500 м <sup>2</sup>		
Обозначение характерных точек границ	Координаты, м (система координат МСК-50)	
	X	Y
1	2	3
н1	384123.37	2208324.43
н2	384140.32	2208343.83
н3	384144.48	2208355.24
н4	384101.81	2208369.73
н5	384090.09	2208335.58
н1	384123.37	2208324.43

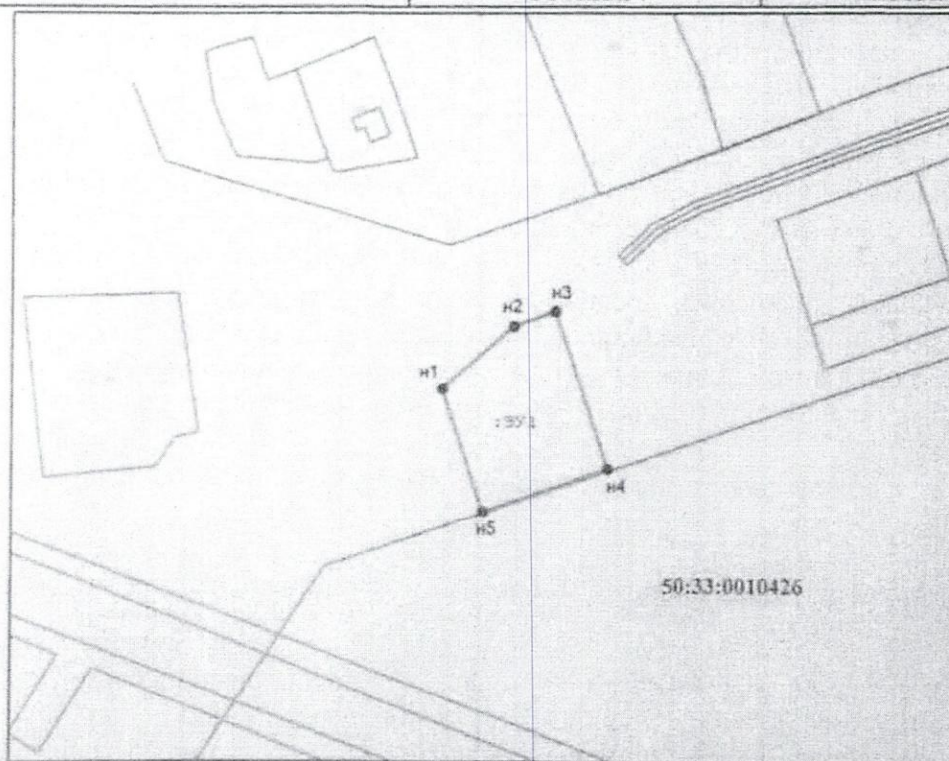

Масштаб: 1:2000

УСЛОВНЫЕ ОБОЗНАЧЕНИЯ:

- граница (часть границы) земельного участка, образуемая при проведении кадастровых работ
- граница (часть границы) земельного участка, сведения о которой имеются в ЕГРН
- обозначение вершины образуемой характерной точки границ земельного участка
- обозначение характерной точки границы земельного участка, сведения о которой получены в ЕГРН
- обозначение образуемого земельного участка
- кадастровый номер земельного участка
- номер кадастрового квартала