


Схема расположения земельного участка на кадастровом плане территории

Условный номер земельного участка	-	
Площадь земельного участка	600	м ²
Обозначение характерных точек границ	Координаты , м	
	X	Y
1	2	3
1	370993,25	2228052,02
2	371007,35	2228070,27
3	370987,18	2228086,75
4	370973,06	2228068,65

Система координат МСК-50

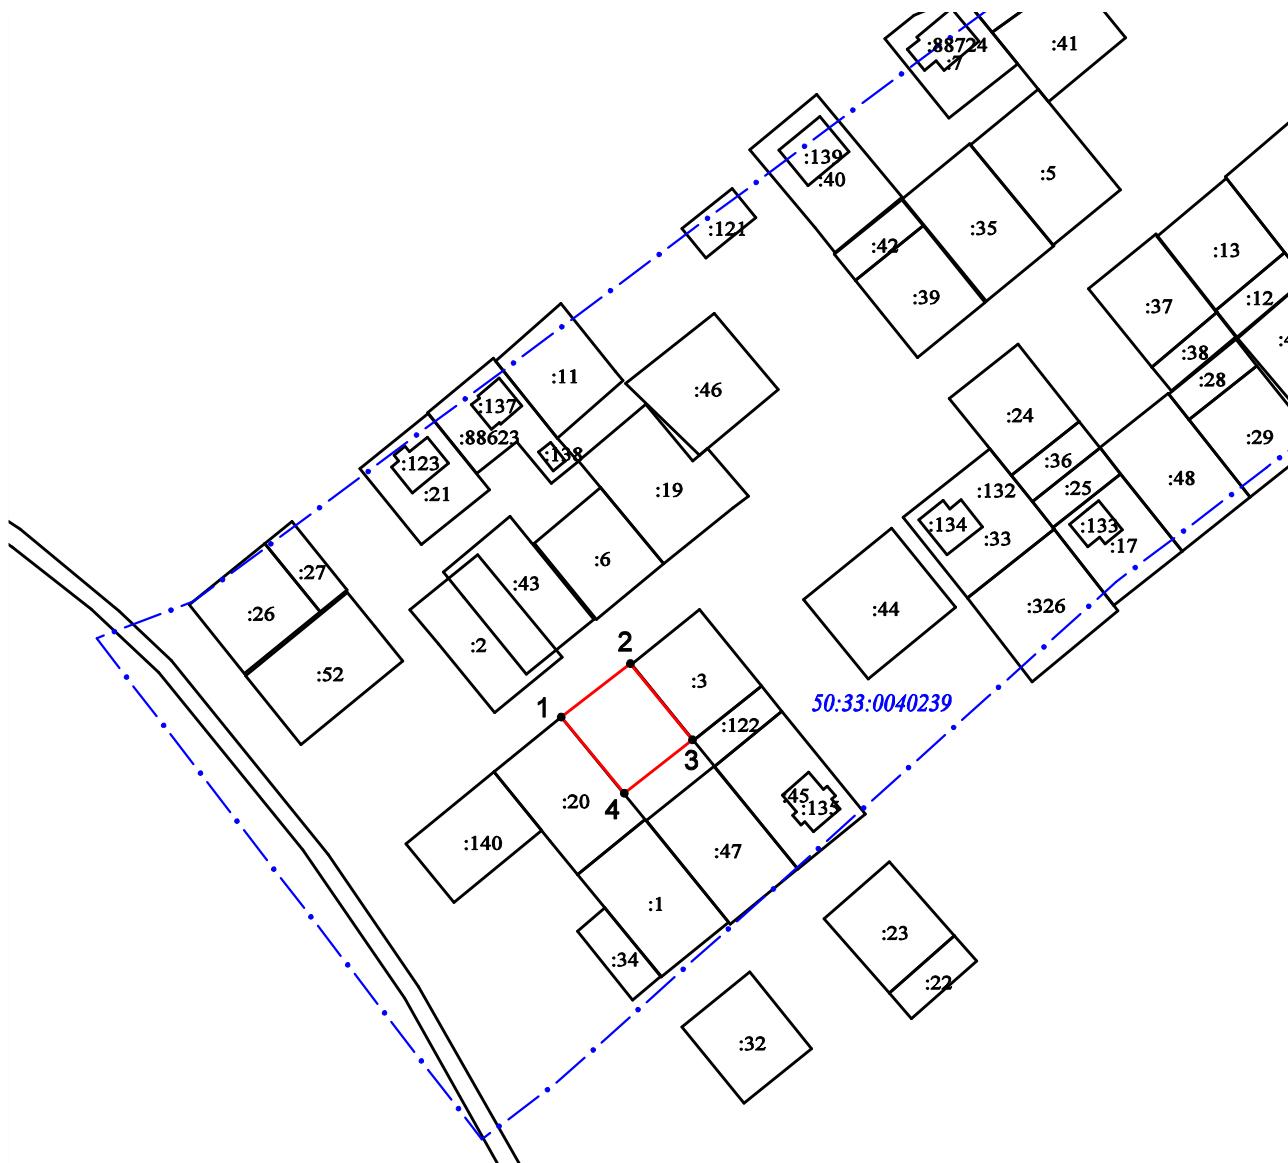

Масштаб 1: 2000

Условные обозначения:

- граница образуемого земельного участка
 - граница земельного участка, включенная в ЕГРН
 - 4 - обозначение земельного участка, включенного в ЕГРН
 - 1 - обозначение характерной точки границы образуемого земельного участка
 - граница кадастрового квартала
 - 50:33:0040239 - обозначение кадастрового квартала