

СХЕМА РАСПОЛОЖЕНИЯ ЗЕМЕЛЬНОГО УЧАСТКА НА КАДАСТРОВOM ПЛАНЕ ТЕРРИТОРИИ

Утверждена


Постановление администрации городского округа Ступино Московской области  
 (наименование документа об утверждении, включая наименования органов государственной власти или

органов местного самоуправления, принявших

решение об утверждении схемы или подписавших соглашение о перераспределении земельных участков)

от \_\_\_\_\_ N \_\_\_\_\_

Условный номер земельного участка :ЗУ1		
Площадь земельного участка 2250 м <sup>2</sup>		
Обозначение характерных точек границ	Координаты, м (система координат МСК-50)	
	X	Y
1	2	3
н1	382686.77	2220982.73
н2	382711.00	2220969.89
н3	382734.53	2221013.08
н4	382669.62	2221043.19
н5	382661.04	2221024.70
1	382698.35	2221006.31
н1	382686.77	2220982.73

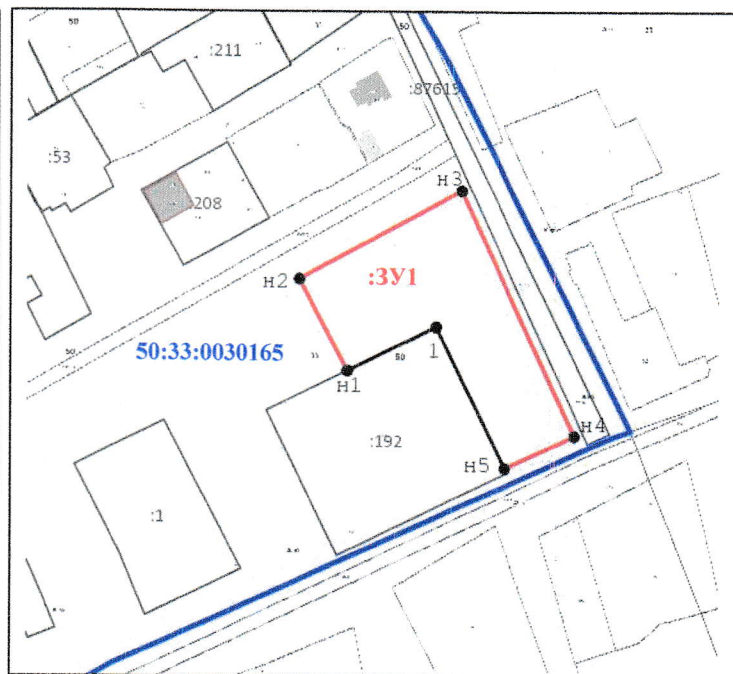

Масштаб: 1:2000

УСЛОВНЫЕ ОБОЗНАЧЕНИЯ:

- -граница (часть границы) земельного участка, образуемая при проведении кадастровых работ
- -граница (часть границы) земельного участка, сведения о которой имеются в ЕГРН
- н1 -обозначение вновь образуемой характерной точки границы земельного участка
- 1 -обозначение характерной точки границы земельного участка, сведения о которой получены в ЕГРН
- :ЗУ1 -обозначение образуемого земельного участка
- -граница кадастрового квартала
- 50:33:0020165 -номер кадастрового квартала