

Утверждена
Постановлением администрации
Ступинского муниципального района


от _____ N _____

**Схема расположения земельного участка или земельных участков
на кадастровом плане территории**

Адрес земельного участка: Московская область, г. Ступино, ул. Восточная, д. 27

Площадь земельного участка: 1251 кв.м.

Координаты		
№ точек	X	Y
n1	371525.38	2228669.30
n2	371527.43	2228688.93
n3	371535.79	2228687.63
n4	371535.97	2228691.50
n5	371536.78	2228701.37
n6	371536.84	2228706.49
n7	371537.11	2228710.60
n8	371537.07	2228711.58
n9	371538.53	2228724.19
n10	371511.83	2228727.39
n11	371511.54	2228722.92
n12	371511.81	2228718.63
n13	371511.95	2228714.88
n14	371511.59	2228712.19
n15	371511.67	2228710.23
n16	371511.34	2228706.08
n17	371510.61	2228688.41
n18	371510.75	2228681.45
n19	371509.78	2228676.84
n20	371509.16	2228672.08
n1	371525.38	2228669.30

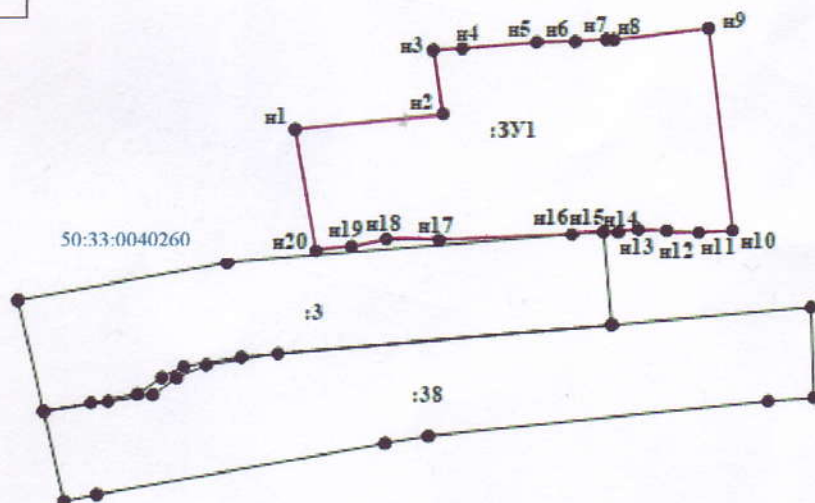

Масштаб 1:1000

Условные обозначения:

- :ЗУ1 - обозначение образуемого земельного участка
- - образуемые границы земельного участка
- n1 - образуемая точка, сведения о которой позволяют однозначно определить ее положение
- - существующая часть границы, имеющиеся в ГКН сведения
- - характерная точка границы, сведения о которой имеются в ГКН
- :З - кадастровый номер земельного участка, сведения имеющиеся в ГКН
- 50:33:0040260 - номер кадастрового квартала

Кадастровый инженер

«31»



Э.А. Шелихова