

Утверждена

(наименование документа об утверждении, включая

наименования органов государственной власти или

органов местного самоуправления, принявших

решение об утверждении схемы или подписавших соглашение
об образовании земельного участка

от _____ № _____

Условный номер земельного участка - 3У:1


Площадь земельного участка - 400м²

обозначения характерных точек границ	Координаты	
	X	Y
1	2	3
H1	401127.318	2223489.334
H2	401101.002	2223504.471
H3	401093.970	2223493.700
H4	401120.090	2223477.980

Схема расположения земельного участка или земельных участков на кадастровом плане территории

Кадастровый квартал № 50:33:0020350

Система координат : МСК-50

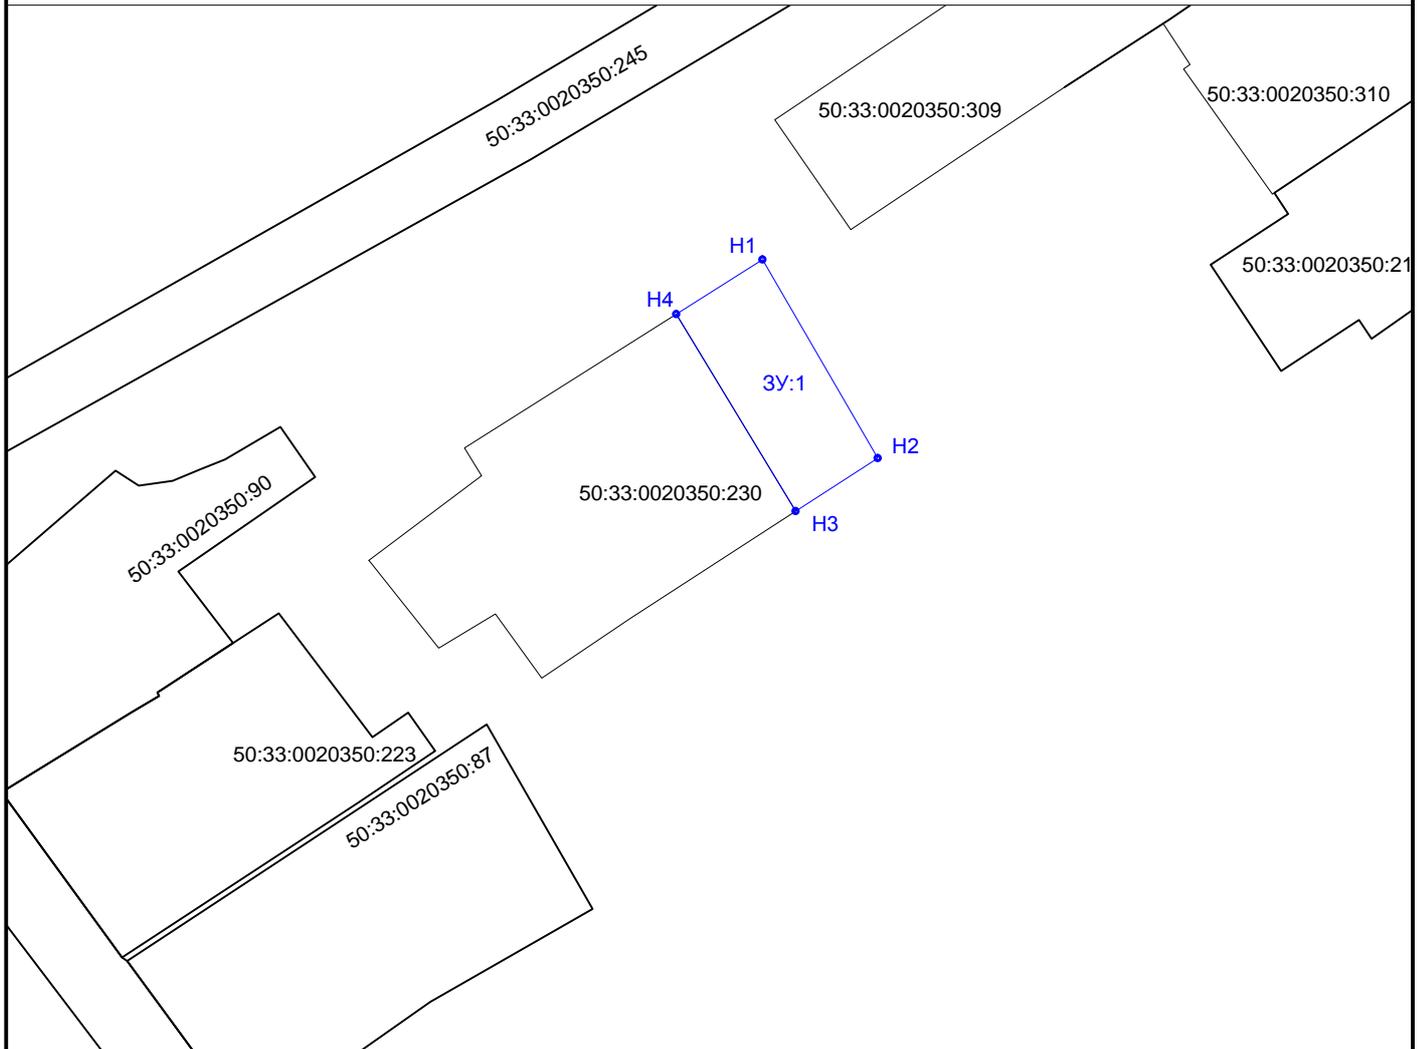

Масштаб 1:1000

Условные обозначения:

-  Граница образуемого земельного участка
-  3У:1
-  Обозначение образуемого земельного участка
-  H1
-  Характерная точка границы образуемого земельного участка
-  Обозначение характерной точки границы образуемого земельного участка
-  Границы учтенных земельных участков
-  Кадастровый номер учтенного земельного участка
-  Наименование кадастрового квартала