

com-197/36919-1



**МИНИСТЕРСТВО ИМУЩЕСТВЕННЫХ ОТНОШЕНИЙ МОСКОВСКОЙ ОБЛАСТИ**

**РАСПОРЯЖЕНИЕ**

12 ОКТ 2021 № 15ВР-1872

Московская область

Об установлении публичного сервитута в интересах публичного акционерного общества «Россети Московский регион» на землях неразграниченной государственной собственности и частях земельных участков, расположенных на территории городского округа Ступино Московской области, в целях размещения существующего объекта электросетевого хозяйства ВЛ 35 кВ «Малино-Мартыново-1 цепь»

В соответствии со статьей 23, главой V.7 Земельного кодекса Российской Федерации, статьей 3.6 Федерального закона от 25.10.2001 № 137-ФЗ «О введении в действие Земельного кодекса Российской Федерации», пунктом 1.7 части 1 статьи 4, статьей 17 Закона Московской области от 07.06.1996 № 23/96-ОЗ «О регулировании земельных отношений в Московской области», Законом Московской области от 05.12.2014 № 164/2014-ОЗ «О видах объектов областного значения, подлежащих отображению на схемах территориального планирования Московской области, видах объектов местного значения муниципального района, поселения, городского округа, подлежащих отображению на схеме территориального планирования муниципального района, генеральном плане поселения, генеральном плане городского округа Московской области», Приказом Минэкономразвития России от 10.10.2018 № 542 «Об утверждении требований к форме ходатайства об установлении публичного сервитута, содержанию обоснования необходимости установления публичного сервитута», постановлением Правительства Московской области от 29.10.2007 № 842/27 «Об утверждении Положения о Министерстве имущественных отношений Московской области», на основании ходатайства публичного акционерного общества «Россети Московский регион» от 03.03.2021 № 395/5, сводного заключения Министерства имущественных отношений Московской области от 20.09.2021 № 137-З, принимая во внимание, что порядок установления охранных зон объектов электросетевого хозяйства и особых условий использования земельных участков, расположенных в границах таких зон утверждены постановлением Правительства Российской Федерации от 24.02.2009 № 160 «О порядке установления охранных зон объектов электросетевого хозяйства и особых условий использования земельных участков, расположенных в границах таких зон»:



1. Установить:

- сроком на 49 (сорок девять) лет безвозмездный публичный сервитут в интересах публичного акционерного общества «Россети Московский регион» ИНН 5036065113, ОГРН 1057746555811 в целях размещения существующего объекта электросетевого хозяйства ВЛ 35 кВ «Малино-Мартыново-1 цепь», с кадастровым номером 50:33:0030301:186, находящегося в собственности публичного акционерного общества «Россети Московский регион» (запись государственной регистрации права от 18.01.2006 № 50-50-33/030/2005-496), на землях неразграниченной государственной собственности и частях земельных участков, указанных в приложении № 1 к настоящему распоряжению;

- следующий срок, в течение которого использование земельных участков и (или) расположенных на них объектов недвижимого имущества в соответствии с их разрешенным использованием будет невозможно или существенно затруднено в связи с осуществлением сервитута:

- не более 1 года;

- не более 3 месяцев в отношении земельных участков, предназначенных для жилищного строительства (в том числе индивидуального жилищного строительства), ведения личного подсобного хозяйства, садоводства, огородничества;

- следующие сроки и график проведения ремонтно-эксплуатационных работ по обслуживанию инженерного сооружения (при необходимости) в отношении земельных участков, находящихся в государственной или муниципальной собственности и не предоставленных гражданам или юридическим лицам: ежегодно с 1 января до 31 декабря.

2. Утвердить границы публичного сервитута согласно приложению № 2 к настоящему распоряжению.

3. Управлению земельной политики обеспечить (О.В. Баданова):

- направление копии настоящего распоряжения, а также сведений о лицах, являющихся правообладателями земельных участков, сведений о лицах, подавших заявления об учете их прав (обременений прав) на земельные участки, способах связи с ними, копий документов, подтверждающих права указанных лиц на земельные участки публичному акционерному обществу «Россети Московский регион» в течение пяти рабочих дней со дня принятия настоящего распоряжения;

- направление копии настоящего распоряжения правообладателям земельных участков, в отношении которых принято решение об установлении публичного сервитута, с уведомлением о вручении по почтовым адресам и адресам электронной почты, указанным в выписках из Единого государственного реестра недвижимости и в заявлениях об учете прав (обременений прав) на земельные участки в срок не более чем пять рабочих дней со дня его принятия;

- направление копии настоящего распоряжения администрации городского округа Ступино Московской области в течение одного рабочего дня с момента его принятия.



4. Управлению оформления прав и реестра собственности (А.А. Натаров):

- внести в реестр имущества, находящегося в собственности Московской области, сведения об установлении публичных сервитутов на частях земельных участков, находящихся в собственности Московской области, указанных в приложении № 1 к настоящему распоряжению;

- направить копию настоящего распоряжения в федеральный орган исполнительной власти, уполномоченный Правительством Российской Федерации на осуществление государственного кадастрового учета, государственной регистрации прав, ведение Единого государственного реестра недвижимости и предоставление сведений, содержащихся в Едином государственном реестре недвижимости, в том числе с использованием единой системы межведомственного электронного взаимодействия, в срок не более чем пять рабочих дней со дня принятия настоящего распоряжения.

5. Управлению государственных предприятий, учреждений и акционерных обществ (Д.В. Малкову) обеспечить размещение (опубликование) настоящего распоряжения на сайте Министерства имущественных отношений Московской области в информационно-телекоммуникационной сети «Интернет» в течение пяти рабочих дней с момента его принятия.

6. Администрации городского округа Ступино Московской области совместно с публичным акционерным обществом «Россети Московский регион» обеспечить опубликование настоящего распоряжения (за исключением приложений к нему) в порядке, установленном для официального опубликования (обнародования) муниципальных правовых актов уставом городского округа, в течение пяти рабочих дней со дня его принятия.

7. Публичному акционерному обществу «Россети Московский регион»:

- привести земельные участки, указанные в приложении № 1 к настоящему распоряжению, в состояние, пригодное для их использования в соответствии с разрешенным использованием, в срок не позднее чем три месяца после завершения строительства, капитального или текущего ремонта, реконструкции, эксплуатации, консервации, сноса инженерного сооружения, для размещения которого установлен публичный сервитут;

- направить в Министерство имущественных отношений Московской области подготовленные в соответствии с приложением № 2 к настоящему распоряжению сведения о границах публичного сервитута в электронном виде в формате XML в течение трех рабочих дней с момента принятия распоряжения.

8. Контроль за выполнением настоящего распоряжения оставляю за собой.

Заместитель министра  
имущественных отношений  
Московской области



С.В. Бозриков



**Приложение № 1 к распоряжению  
Минмособлимушества  
от 12.10.2021 № 15BP-1872**

<b>Кадастровый номер земельного участка:</b>	<b>Муниципальный район/городской округ:</b>
50:33:0020305:265	г.о. Ступино
50:33:0020399:61	г.о. Ступино
50:33:0020399:51	г.о. Ступино
50:33:0020399:63	г.о. Ступино
50:33:0020329:212	г.о. Ступино
50:33:0020329:211	г.о. Ступино
50:33:0020329:76	г.о. Ступино
50:33:0020329:75	г.о. Ступино
50:33:0020329:77	г.о. Ступино
50:33:0020329:219	г.о. Ступино
50:33:0020329:87	г.о. Ступино
50:33:0020329:213	г.о. Ступино
50:33:0020329:215	г.о. Ступино
50:33:0020329:7 (ЕЗ 50:33:0000000:102)	г.о. Ступино
50:33:0020329:210	г.о. Ступино
50:33:0020329:220	г.о. Ступино
50:33:0020312:105	г.о. Ступино
50:33:0020311:158	г.о. Ступино
50:33:0020329:218	г.о. Ступино
50:33:0020329:71	г.о. Ступино
50:33:0020329:214	г.о. Ступино
50:33:0020313:91	г.о. Ступино
50:33:0020313:151	г.о. Ступино
50:33:0020313:72	г.о. Ступино
50:33:0020313:148	г.о. Ступино
50:33:0020313:73	г.о. Ступино
50:33:0020313:150	г.о. Ступино
50:33:0020313:149	г.о. Ступино
50:33:0020313:92	г.о. Ступино
50:33:0020313:147	г.о. Ступино
50:33:0020313:51	г.о. Ступино
50:33:0020313:146	г.о. Ступино
50:33:0020313:56	г.о. Ступино
50:33:0020313:145	г.о. Ступино
50:33:0020315:216	г.о. Ступино
50:33:0020315:171	г.о. Ступино
50:33:0020315:128	г.о. Ступино
50:33:0020316:56	г.о. Ступино
50:33:0020315:215	г.о. Ступино
50:33:0020316:70	г.о. Ступино
50:33:0020315:84	г.о. Ступино
50:33:0020315:115	г.о. Ступино
50:33:0020315:802	г.о. Ступино
50:33:0020315:107	г.о. Ступино

50:33:0020315:214	г.о. Ступино
50:33:0020315:217	г.о. Ступино
50:33:0020387:21	г.о. Ступино
50:33:0020418:110	г.о. Ступино
50:33:0000000:292	г.о. Ступино
50:33:0020418:106	г.о. Ступино
50:33:0020439:85	г.о. Ступино
50:33:0020439:25	г.о. Ступино
50:33:0020439:24	г.о. Ступино
50:33:0020439:35	г.о. Ступино
50:33:0020439:5	г.о. Ступино
50:33:0020439:33	г.о. Ступино
50:33:0020439:167	г.о. Ступино
50:33:0020439:61	г.о. Ступино
50:33:0020439:55	г.о. Ступино
50:33:0020439:47	г.о. Ступино
50:33:0020439:46	г.о. Ступино
50:33:0020439:71	г.о. Ступино
50:33:0020418:402	г.о. Ступино
50:33:0000000:93174	г.о. Ступино
50:33:0020418:383	г.о. Ступино
50:33:0020418:382	г.о. Ступино
50:33:0020418:820	г.о. Ступино
50:33:0020418:1	г.о. Ступино
50:33:0020418:3	г.о. Ступино
50:33:0000000:71849	г.о. Ступино
50:33:0020410:534	г.о. Ступино
50:33:0000000:604	г.о. Ступино
50:33:0020458:129	г.о. Ступино
50:33:0020458:226	г.о. Ступино
50:33:0020458:108	г.о. Ступино
50:33:0020458:131	г.о. Ступино
50:33:0020458:130	г.о. Ступино
50:33:0020410:8 (ЕЗ 50:33:0020410:23)	г.о. Ступино
50:33:0020410:9 (ЕЗ 50:33:0020410:23)	г.о. Ступино
50:33:0020344:200	г.о. Ступино
50:33:0020344:21	г.о. Ступино
50:33:0020344:199	г.о. Ступино
50:33:0020344:201	г.о. Ступино
50:33:0020344:454	г.о. Ступино
50:33:0020344:202	г.о. Ступино
50:33:0020344:203	г.о. Ступино
50:33:0000000:71899	г.о. Ступино
50:33:0020337:120	г.о. Ступино
50:33:0020337:118	г.о. Ступино
50:33:0020337:458	г.о. Ступино
50:33:0020337:460	г.о. Ступино
50:33:0020337:459	г.о. Ступино

50:33:0020337:461	г.о. Ступино
50:33:0020337:463	г.о. Ступино
50:33:0020337:464	г.о. Ступино
50:33:0020337:462	г.о. Ступино
50:33:0020410:106	г.о. Ступино
50:33:0020410:134	г.о. Ступино
50:33:0020410:750	г.о. Ступино
50:33:0020410:753	г.о. Ступино
50:33:0020410:553	г.о. Ступино
50:33:0030311:267	г.о. Ступино
50:33:0030311:383	г.о. Ступино
50:33:0030311:123	г.о. Ступино
50:33:0030311:60	г.о. Ступино
50:33:0030311:122	г.о. Ступино
50:33:0030311:120	г.о. Ступино
50:33:0030311:121	г.о. Ступино
50:33:0030311:116	г.о. Ступино
50:33:0030311:117	г.о. Ступино
50:33:0030311:268	г.о. Ступино
50:33:0030311:85	г.о. Ступино
50:33:0030311:342	г.о. Ступино
50:33:0030311:341	г.о. Ступино
50:33:0030305:8	г.о. Ступино
50:33:0030305:14	г.о. Ступино
50:33:0030305:18	г.о. Ступино
50:33:0030305:15	г.о. Ступино
50:33:0030305:17	г.о. Ступино
50:33:0030305:16	г.о. Ступино
50:33:0030315:29	г.о. Ступино
50:33:0030315:26	г.о. Ступино
50:33:0030315:30	г.о. Ступино
50:33:0030315:28	г.о. Ступино
50:33:0030315:27	г.о. Ступино
50:33:0030328:70	г.о. Ступино
50:33:0030328:73	г.о. Ступино
50:33:0020305	г.о. Ступино
50:33:0020399	г.о. Ступино
50:33:0020329	г.о. Ступино
50:33:0020312	г.о. Ступино
50:33:0020311	г.о. Ступино
50:33:0020313	г.о. Ступино
50:33:0020314	г.о. Ступино
50:33:0020315	г.о. Ступино
50:33:0020387	г.о. Ступино
50:33:0020418	г.о. Ступино
50:33:0020439	г.о. Ступино
50:33:0020410	г.о. Ступино
50:33:0020458	г.о. Ступино
50:33:0020344	г.о. Ступино

50:33:0020337	г.о. Ступино
50:33:0030311	г.о. Ступино
50:33:0030315	г.о. Ступино
50:33:0030305	г.о. Ступино
50:33:0030328	г.о. Ступино



**ОПИСАНИЕ МЕСТОПОЛОЖЕНИЯ ГРАНИЦ**  
**Публичный сервитут в целях размещения существующего объекта электросетевого**  
**хозяйства «ВЛ 35 кВ Малино-Мартыново-1 цепь»**

(наименование объекта, местоположение границ которого описано  
(далее - объект))

**Раздел 1**

**Сведения об объекте**

Сведения об объекте		
N п/п	Характеристики объекта	Описание характеристик
1	2	3
1	Местоположение объекта	Московская область, городской округ Ступино, с. Малое Алексеевское, с. Большое Алексеевское, д. Выселки, д. Щапово, п. Малино
2	Площадь объекта +/- величина погрешности определения площади (Р +/- Дельта Р)	696004 кв. м ± 291 кв.
3	Иные характеристики объекта	Публичный сервитут в целях размещения существующего объекта электросетевого хозяйства "ВЛ 35 кВ Малино-Мартыново-1 цепь" сроком действия 49 лет в интересах Публичного акционерного общества «Россети Московский регион»



**Местоположение публичного сервитута: Московская область, городской округ Ступино, с. Малое Алексеевское, с. Большое Алексеевское, д. Выселки, д. Щапово, п. Малино**

<b>Система координат</b>		<b>МСК-50, зона 2</b>	
<b>Метод определения координат</b>		<b>Аналитический</b>	
<b>Обозначение характерных точек границ публичного сервитута</b>	<b>Координаты, м</b>		
	<b>X</b>	<b>Y</b>	<b>Средняя квадратическая погрешность положения характерных точек (Mt), м</b>
<b>1</b>	<b>2</b>	<b>3</b>	<b>4</b>
1	411280,67	2225880,81	0.10
2	411232,49	2225845,06	0.10
3	411229,62	2225842,93	0.10
4	411225,76	2225835,22	0.10
5	411225,72	2225831,77	0.10
6	411223,41	2225645,08	0.10
7	411220,02	2225443,21	0.10
8	411216,93	2225257,16	0.10
9	411213,73	2225116,72	0.10
10	411210,53	2225106,01	0.10
11	411214,38	2225105,83	0.10
12	411214,39	2225106,12	0.10
13	411243,36	2225104,56	0.10
14	411244,58	2225113,30	0.10
15	411247,72	2225256,52	0.10
16	411250,82	2225442,70	0.10
17	411254,20	2225644,67	0.10
18	411256,43	2225824,47	0.10
19	411284,14	2225845,03	0.10
20	411285,41	2225875,31	0.10
21	411285,46	2225880,22	0.10
22	411280,65	2225879,65	0.10
1	411280,67	2225880,81	0.10
23	410958,52	2231785,24	0.10
24	410954,53	2231784,79	0.10
25	410946,72	2231783,89	0.10
26	410937,15	2231782,45	0.10
27	410930,58	2231781,30	0.10
28	410926,98	2231780,61	0.10
29	410994,86	2231623,16	0.10
30	411078,20	2231430,34	0.10
31	411170,34	2231217,59	0.10
32	411252,68	2231027,02	0.10
33	411336,72	2230833,25	0.10

34	411415,50	2230651,28	0.10
35	411495,31	2230467,21	0.10
36	411576,07	2230280,53	0.10
37	411661,40	2230084,62	0.10
38	411740,74	2229903,12	0.10
39	411821,88	2229717,33	0.10
40	411865,92	2229610,17	0.10
41	411858,35	2229429,48	0.10
42	411848,44	2229262,50	0.10
43	411838,75	2229094,98	0.10
44	411826,44	2228929,14	0.10
45	411772,67	2228749,73	0.10
46	411715,57	2228569,39	0.10
47	411657,25	2228384,28	0.10
48	411595,56	2228189,77	0.10
49	411535,31	2227999,30	0.10
50	411473,22	2227814,10	0.10
51	411472,47	2227810,31	0.10
52	411458,39	2227592,66	0.10
53	411442,43	2227384,78	0.10
54	411427,29	2227194,56	0.10
55	411416,04	2227050,79	0.10
56	411400,50	2226851,53	0.10
57	411384,32	2226645,70	0.10
58	411367,99	2226436,40	0.10
59	411352,48	2226237,28	0.10
60	411338,21	2226054,04	0.10
61	411327,13	2225915,28	0.10
62	411316,06	2225907,07	0.10
63	411315,75	2225887,00	0.10
64	411315,71	2225883,78	0.10
65	411304,72	2225882,49	0.10
66	411303,76	2225859,59	0.10
67	411350,61	2225894,35	0.10
68	411353,40	2225896,42	0.10
69	411357,12	2225903,61	0.10
70	411357,36	2225906,62	0.10
71	411368,91	2226051,63	0.10
72	411383,18	2226234,88	0.10
73	411398,70	2226434,01	0.10
74	411415,02	2226643,29	0.10
75	411431,20	2226849,13	0.10
76	411446,74	2227048,38	0.10
77	411457,99	2227192,13	0.10
78	411473,13	2227382,40	0.10
79	411489,10	2227590,39	0.10
80	411505,70	2227805,80	0.10
81	411564,64	2227989,89	0.10
82	411624,92	2228180,48	0.10



83	411686,61	2228375,02	0.10
84	411744,93	2228560,10	0.10
85	411802,07	2228740,56	0.10
86	411859,03	2228921,31	0.10
87	411859,70	2228924,95	0.10
88	411869,48	2229093,07	0.10
89	411879,18	2229260,71	0.10
90	411889,10	2229427,84	0.10
91	411899,47	2229612,53	0.10
92	411898,25	2229619,37	0.10
93	411850,17	2229729,50	0.10
94	411768,96	2229915,45	0.10
95	411689,63	2230096,92	0.10
96	411604,33	2230292,77	0.10
97	411523,57	2230479,45	0.10
98	411443,76	2230663,53	0.10
99	411364,98	2230845,48	0.10
100	411280,95	2231039,24	0.10
101	411198,60	2231229,81	0.10
102	411106,46	2231442,56	0.10
103	411023,14	2231635,35	0.10
23	410958,52	2231785,24	0.10
104	410814,23	2232043,50	0.10
105	410834,18	2231996,94	0.10
106	410918,87	2231799,43	0.10
107	410927,05	2231800,99	0.10
108	410934,06	2231802,21	0.10
109	410944,24	2231803,73	0.10
110	410950,25	2231804,43	0.10
111	410947,21	2231811,48	0.10
112	410862,48	2232009,08	0.10
113	410845,62	2232048,35	0.10
104	410814,23	2232043,50	0.10
114	410812,60	2232047,30	0.10
115	410843,97	2232052,19	0.10
116	410789,59	2232178,85	0.10
117	410787,54	2232183,62	0.10
118	410782,76	2232187,23	0.10
119	410776,11	2232189,85	0.10
120	410743,05	2232180,04	0.10
121	410753,40	2232156,28	0.10
122	410755,37	2232151,71	0.10
123	410766,43	2232155,02	0.10
114	410812,60	2232047,30	0.10
124	410723,73	2232174,31	0.10
125	410697,02	2232166,38	0.10

126	410506,15	2232110,62	0.10
127	410306,21	2232051,94	0.10
128	410104,16	2231992,50	0.10
129	409911,27	2231935,84	0.10
130	409740,31	2231885,57	0.10
131	409548,91	2231828,95	0.10
132	409356,15	2231772,57	0.10
133	409164,93	2231716,37	0.10
134	408973,12	2231660,09	0.10
135	408781,25	2231604,10	0.10
136	408590,81	2231548,26	0.10
137	408399,76	2231492,52	0.10
138	408198,05	2231433,42	0.10
139	408006,32	2231377,34	0.10
140	407815,17	2231321,44	0.10
141	407624,95	2231265,88	0.10
142	407421,40	2231206,55	0.10
143	407254,20	2231156,33	0.10
144	407234,16	2231172,92	0.10
145	407198,56	2231162,45	0.10
146	407240,41	2231127,82	0.10
147	407243,36	2231125,38	0.10
148	407252,31	2231123,65	0.10
149	407255,85	2231124,71	0.10
150	407430,08	2231177,00	0.10
151	407633,58	2231236,32	0.10
152	407823,81	2231291,88	0.10
153	408014,97	2231347,78	0.10
154	408206,70	2231403,86	0.10
155	408408,41	2231462,96	0.10
156	408599,44	2231518,70	0.10
157	408789,91	2231574,55	0.10
158	408981,76	2231630,53	0.10
159	409173,60	2231686,81	0.10
160	409364,82	2231743,02	0.10
161	409557,62	2231799,41	0.10
162	409749,01	2231856,03	0.10
163	409919,95	2231906,30	0.10
164	410112,85	2231962,96	0.10
165	410314,88	2232022,40	0.10
166	410514,80	2232081,06	0.10
167	410705,79	2232136,86	0.10
168	410736,09	2232145,93	0.10
169	410735,05	2232148,33	0.10
124	410723,73	2232174,31	0.10
170	404396,76	2231746,64	0.10
171	404391,46	2231726,09	0.10
172	404388,31	2231713,90	0.10



173	404405,78	2231713,38	0.10
174	404571,96	2231631,59	0.10
175	404749,54	2231540,92	0.10
176	404770,48	2231530,23	0.10
177	404772,07	2231531,82	0.10
178	404778,66	2231538,87	0.10
179	404846,90	2231504,56	0.10
180	404840,24	2231494,61	0.10
181	404872,52	2231478,13	0.10
182	404883,82	2231485,90	0.10
183	404974,55	2231439,92	0.10
184	404984,13	2231435,06	0.10
185	405044,49	2231404,68	0.10
186	405045,34	2231404,23	0.10
187	405065,47	2231393,03	0.10
188	405067,21	2231391,96	0.10
189	405077,06	2231385,27	0.10
190	405085,95	2231379,53	0.10
191	405087,21	2231378,65	0.10
192	405096,13	2231372,01	0.10
193	405098,16	2231370,31	0.10
194	405107,71	2231361,32	0.10
195	405116,12	2231353,66	0.10
196	405116,31	2231353,47	0.10
197	405219,25	2231300,90	0.10
198	405329,46	2231245,43	0.10
199	405485,38	2231165,07	0.10
200	405649,47	2231080,92	0.10
201	405836,42	2230985,01	0.10
202	405992,07	2230903,94	0.10
203	405994,58	2230902,63	0.10
204	406001,61	2230901,88	0.10
205	406004,19	2230902,52	0.10
206	406195,79	2230949,95	0.10
207	406372,92	2230992,63	0.10
208	406539,35	2231032,61	0.10
209	406713,05	2231074,27	0.10
210	406868,23	2231111,70	0.10
211	407024,95	2231149,61	0.10
212	407171,76	2231184,62	0.10
213	407180,89	2231177,07	0.10
214	407216,50	2231187,54	0.10
215	407186,12	2231212,69	0.10
216	407183,73	2231214,67	0.10
217	407175,41	2231217,10	0.10
218	407171,55	2231216,18	0.10
219	407017,78	2231179,56	0.10
220	406861,00	2231141,63	0.10
221	406705,85	2231104,21	0.10

222	406532,16	2231062,55	0.10
223	406365,72	2231022,56	0.10
224	406188,44	2230979,86	0.10
225	406001,72	2230933,64	0.10
226	405850,52	2231012,39	0.10
227	405663,52	2231108,32	0.10
228	405499,44	2231192,47	0.10
229	405343,50	2231272,84	0.10
230	405233,22	2231328,35	0.10
231	405055,20	2231419,25	0.10
232	404946,85	2231474,75	0.10
233	404763,54	2231568,35	0.10
234	404585,86	2231659,07	0.10
235	404417,11	2231745,04	0.10
236	404413,80	2231746,24	0.10
237	404410,27	2231746,68	0.10
170	404396,76	2231746,64	0.10
238	403184,09	2231621,19	0.10
239	403150,72	2231577,07	0.10
240	403154,75	2231578,46	0.10
241	403324,16	2231637,04	0.10
242	403433,36	2231674,62	0.10
243	403541,27	2231708,86	0.10
244	403710,02	2231712,52	0.10
245	403937,45	2231714,03	0.10
246	404129,05	2231714,95	0.10
247	404328,53	2231715,66	0.10
248	404371,90	2231714,38	0.10
249	404374,82	2231727,49	0.10
250	404379,07	2231746,60	0.10
251	404328,67	2231746,46	0.10
252	404128,91	2231745,74	0.10
253	403937,29	2231744,82	0.10
254	403709,71	2231743,31	0.10
255	403537,97	2231742,23	0.10
256	403535,51	2231742,21	0.10
257	403533,20	2231741,42	0.10
258	403423,51	2231703,80	0.10
259	403314,11	2231666,15	0.10
238	403184,09	2231621,19	0.10
260	403165,66	2231614,82	0.10
261	403144,70	2231607,57	0.10
262	402942,03	2231537,78	0.10
263	402763,60	2231476,56	0.10
264	402721,02	2231462,17	0.10
265	402728,81	2231457,40	0.10
266	402754,96	2231441,13	0.10



267	402773,56	2231447,42	0.10
268	402952,03	2231508,65	0.10
269	403129,84	2231569,88	0.10
260	403165,66	2231614,82	0.10
270	398915,21	2230681,15	0.10
271	398951,25	2230650,97	0.10
272	398954,26	2230648,46	0.10
273	398962,66	2230646,87	0.10
274	398965,63	2230647,52	0.10
275	399151,60	2230687,89	0.10
276	399346,35	2230729,45	0.10
277	399541,01	2230771,05	0.10
278	399749,25	2230812,72	0.10
279	399952,00	2230819,17	0.10
280	400153,09	2230821,71	0.10
281	400389,87	2230824,23	0.10
282	400587,55	2230826,39	0.10
283	400790,51	2230829,21	0.10
284	400990,39	2230828,96	0.10
285	400995,53	2230829,86	0.10
286	401132,25	2230879,53	0.10
287	401115,13	2230882,40	0.10
288	401099,77	2230882,14	0.10
289	401078,14	2230880,50	0.10
290	401070,31	2230884,06	0.10
291	401099,55	2230886,53	0.10
292	401115,05	2230886,80	0.10
293	401134,60	2230883,60	0.10
294	401139,49	2230882,15	0.10
295	401164,83	2230891,36	0.10
296	401353,30	2230956,62	0.10
297	401547,97	2231024,42	0.10
298	401735,28	2231088,87	0.10
299	401933,22	2231157,11	0.10
300	402123,33	2231222,74	0.10
301	402321,39	2231291,09	0.10
302	402520,51	2231359,95	0.10
303	402714,12	2231427,33	0.10
304	402735,19	2231434,45	0.10
305	402702,00	2231455,72	0.10
306	402510,44	2231389,05	0.10
307	402311,34	2231320,19	0.10
308	402113,29	2231251,85	0.10
309	401923,19	2231186,23	0.10
310	401725,26	2231117,99	0.10
311	401537,88	2231053,51	0.10
312	401343,22	2230985,72	0.10
313	401154,64	2230920,42	0.10

314	401041,04	2230881,04	0.10
315	401044,62	2230867,22	0.10
316	401042,20	2230866,15	0.10
317	401039,78	2230875,28	0.10
318	401013,28	2230869,44	0.10
319	401005,44	2230868,70	0.10
320	400987,17	2230862,37	0.10
321	400790,20	2230860,00	0.10
322	400587,19	2230857,19	0.10
323	400389,53	2230855,02	0.10
324	400219,18	2230853,21	0.10
325	400220,44	2230850,52	0.10
326	400210,01	2230850,36	0.10
327	400208,68	2230853,10	0.10
328	400152,74	2230852,50	0.10
329	400107,77	2230851,93	0.10
330	400116,42	2230849,09	0.10
331	400072,35	2230848,52	0.10
332	399959,41	2230846,43	0.10
333	399886,92	2230845,10	0.10
334	399843,12	2230844,54	0.10
335	399818,32	2230843,23	0.10
336	399817,64	2230843,21	0.10
337	399793,93	2230842,66	0.10
338	399776,13	2230841,02	0.10
339	399762,11	2230839,70	0.10
340	399761,54	2230839,65	0.10
341	399754,00	2230839,12	0.10
342	399748,92	2230838,49	0.10
343	399731,34	2230835,71	0.10
344	399714,09	2230832,84	0.10
345	399712,36	2230839,08	0.10
346	399693,44	2230835,05	0.10
347	399694,85	2230828,21	0.10
348	399688,75	2230826,95	0.10
349	399687,08	2230833,69	0.10
350	399534,67	2230801,19	0.10
351	399339,93	2230759,56	0.10
352	399145,10	2230717,99	0.10
353	398965,63	2230679,02	0.10
354	398953,62	2230689,05	0.10
270	398915,21	2230681,15	0.10
355	399716,31	2230839,93	0.10
356	399973,82	2230850,24	0.10
357	399951,37	2230849,96	0.10
358	399746,66	2230846,11	0.10
359	399743,81	2230845,79	0.10
355	399716,31	2230839,93	0.10



360	398269,75	2230641,76	0.10
361	398267,21	2230619,34	0.10
362	398280,30	2230619,34	0.10
363	398284,33	2230619,34	0.10
364	398326,47	2230619,34	0.10
365	398514,33	2230647,74	0.10
366	398705,13	2230675,31	0.10
367	398889,86	2230701,33	0.10
368	398929,10	2230709,53	0.10
369	398905,95	2230728,86	0.10
370	398903,59	2230730,83	0.10
371	398895,98	2230733,12	0.10
372	398892,73	2230732,66	0.10
373	398700,92	2230705,81	0.10
374	398509,77	2230678,19	0.10
360	398269,75	2230641,76	0.10
			0.10
375	397286,98	2231468,75	0.10
376	397274,91	2231464,19	0.10
377	397254,17	2231462,43	0.10
378	397360,57	2231303,07	0.10
379	397500,61	2231092,32	0.10
380	397611,47	2230925,76	0.10
381	397715,44	2230770,02	0.10
382	397819,14	2230611,82	0.10
383	397821,55	2230608,14	0.10
384	397830,48	2230604,15	0.10
385	397834,46	2230604,55	0.10
386	397989,82	2230620,16	0.10
387	398059,58	2230626,87	0.10
388	398124,13	2230640,35	0.10
389	398126,79	2230664,17	0.10
390	397986,85	2230650,81	0.10
391	397839,96	2230635,86	0.10
392	397741,09	2230787,06	0.10
393	397637,09	2230942,85	0.10
394	397526,26	2231109,37	0.10
395	397386,18	2231320,16	0.10
375	397286,98	2231468,75	0.10
396	397242,31	2231535,60	0.10
397	397154,00	2231667,74	0.10
398	397152,93	2231669,34	0.10
399	397147,53	2231674,14	0.10
400	397144,37	2231675,09	0.10
401	396942,45	2231735,99	0.10
402	396774,35	2231785,64	0.10
403	396604,03	2231834,05	0.10

404	396542,45	2231964,94	0.10
405	396541,82	2231966,30	0.10
406	396539,97	2231968,78	0.10
407	396538,87	2231970,10	0.10
408	396436,15	2232079,70	0.10
409	396428,65	2232084,54	0.10
410	396423,58	2232084,13	0.10
411	396412,01	2232083,20	0.10
412	396415,94	2232051,31	0.10
413	396419,18	2232051,87	0.10
414	396515,50	2231950,15	0.10
415	396578,23	2231815,18	0.10
416	396579,54	2231812,35	0.10
417	396586,10	2231806,54	0.10
418	396589,42	2231805,61	0.10
419	396765,73	2231756,10	0.10
420	396933,59	2231706,52	0.10
421	397130,32	2231646,59	0.10
422	397233,31	2231493,46	0.10
396	397242,31	2231535,60	0.10



Схема расположения границ публичного сервитута

с. Мартыновское

с. Малое Алексеевское

с. Большое  
Алексеевское


Московская область  
городской округ Ступинно


д. Выселки

д. Щапово

п. Малино

Используемые условные знаки и обозначения:

 - обозначение границы публичного сервитута

 - обозначение линии электропередачи


 

**п. Малино** - обозначение населенного пункта







**городской округ Ступинно** - обозначение муниципального образования






Используемые условные знаки и обозначения:

-  - обозначение границы публичного сервитута
-  - обозначение границы земельного участка
-  - обозначение границы кадастрового квартала


 

-  - обозначение границы охранной зоны линии электропередачи
-  - обозначение характерной точки границы публичного сервитута
-  50:33:0020399 - обозначение номера кадастрового квартала
-  50:33:0020399:265 - обозначение кадастрового номера земельного участка
-  - обозначение населенного пункта
-  Московская область - обозначение субъекта





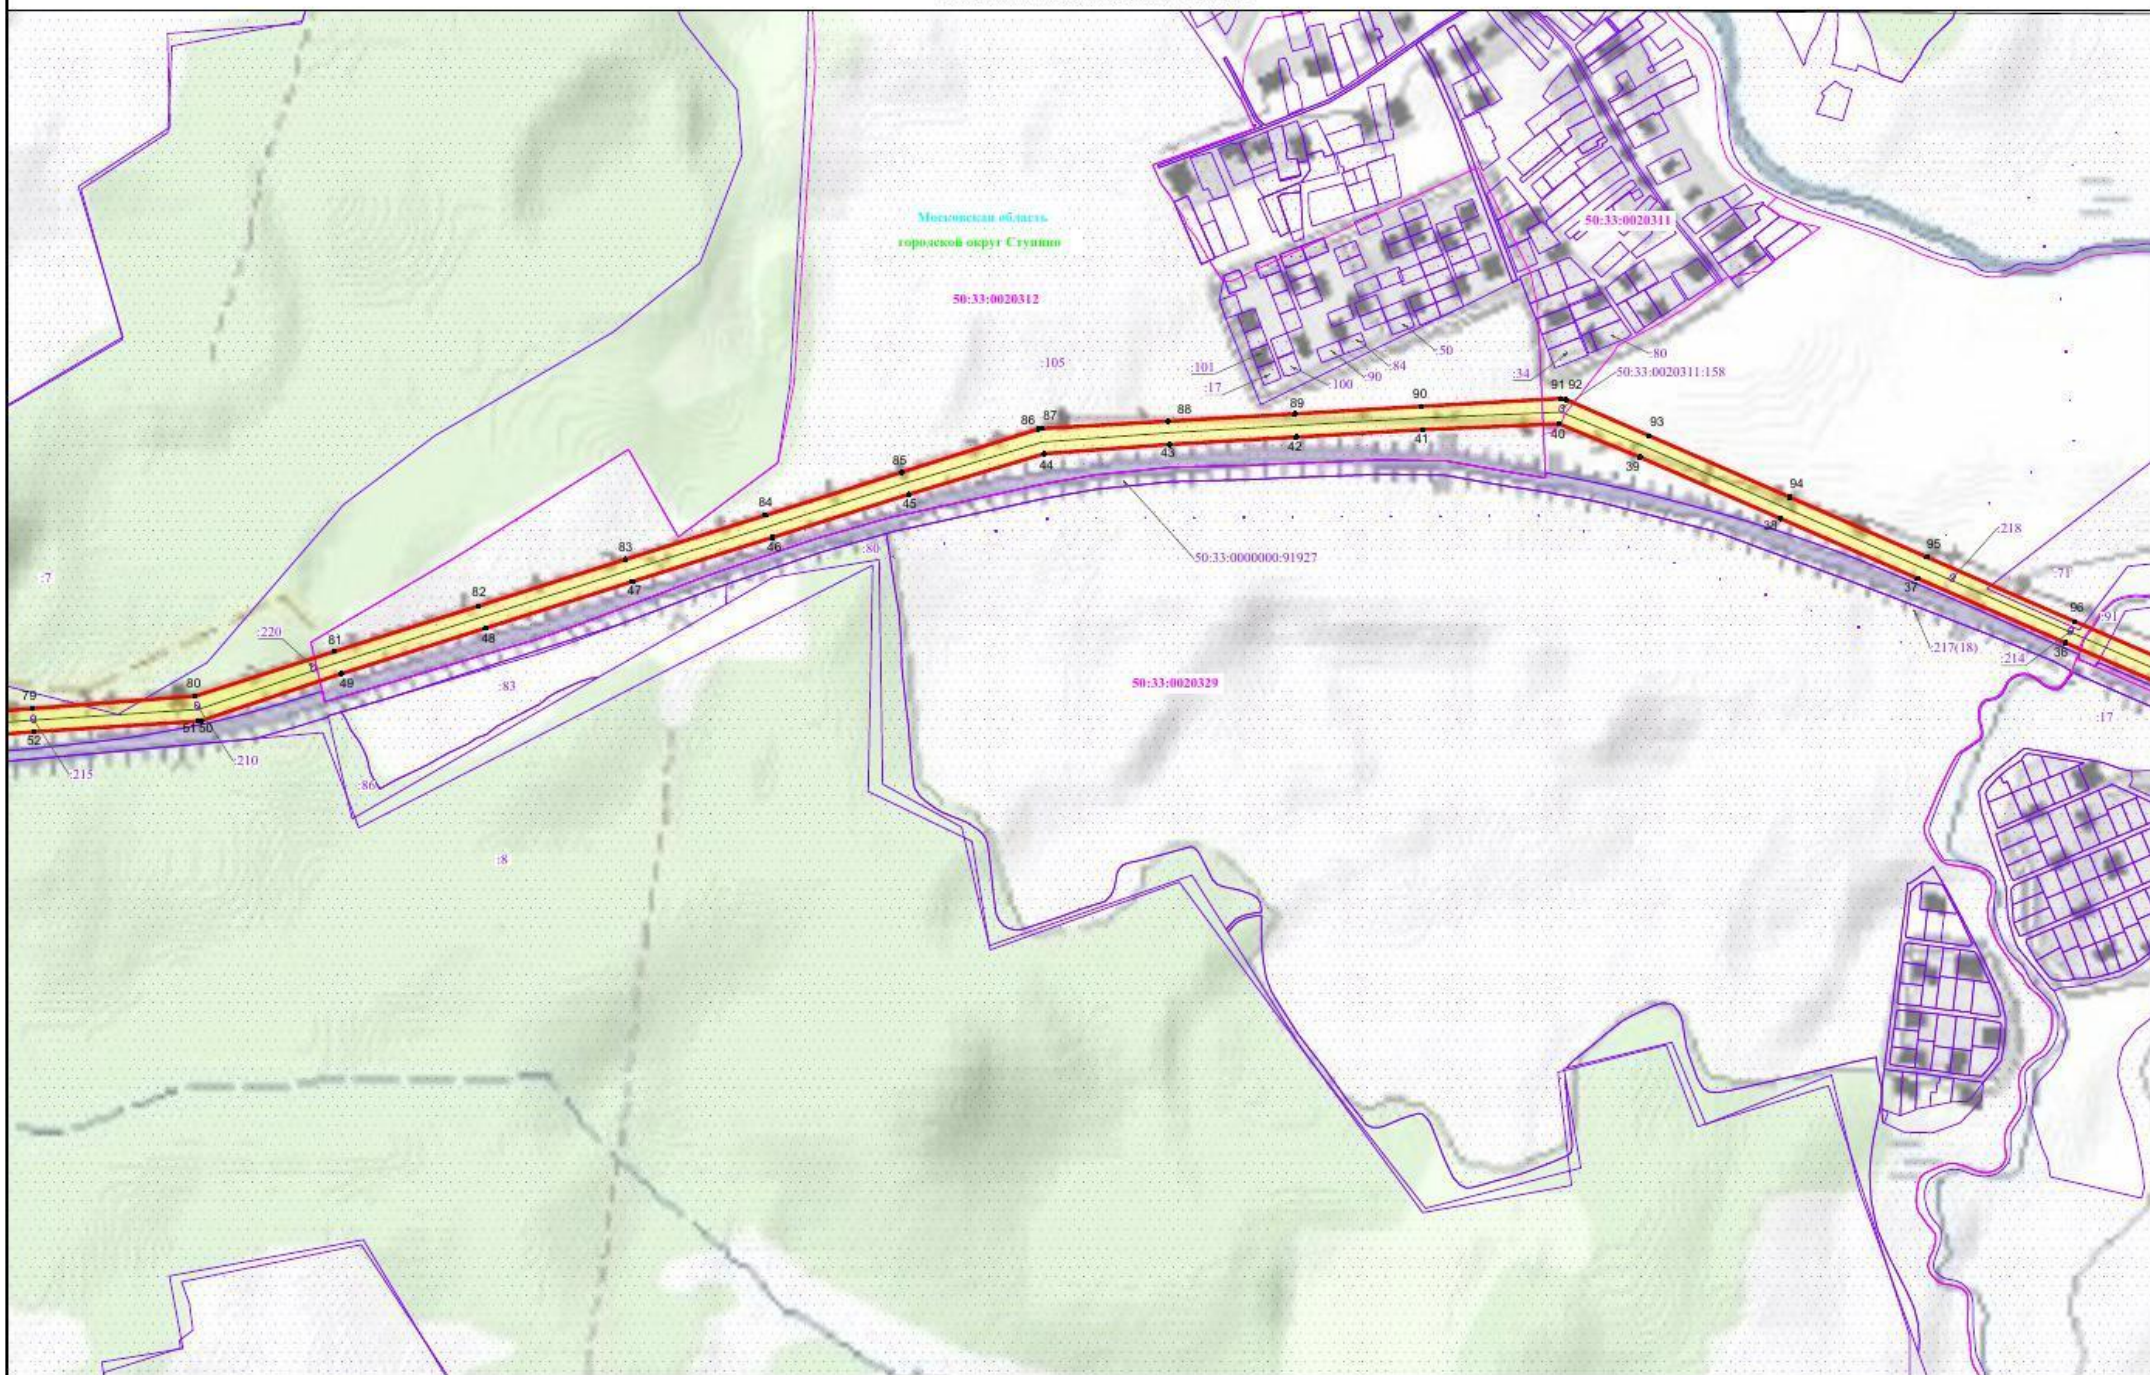

Масштаб 1:5000  
Выпуск 1






Используемые условные знаки и обозначения:

-  - обозначение границы публичного сервитута
-  - обозначение границы земельного участка
-  - обозначение границы кадастрового квартала

-  - обозначение границы охранной зоны линии электропередачи
-  - обозначение характерной точки границы публичного сервитута
-  - обозначение номера кадастрового квартала
-  - обозначение кадастрового номера земельного участка
-  - обозначение населенного пункта
-  - обозначение субъекта

Масштаб 1:5000  
Высота 2



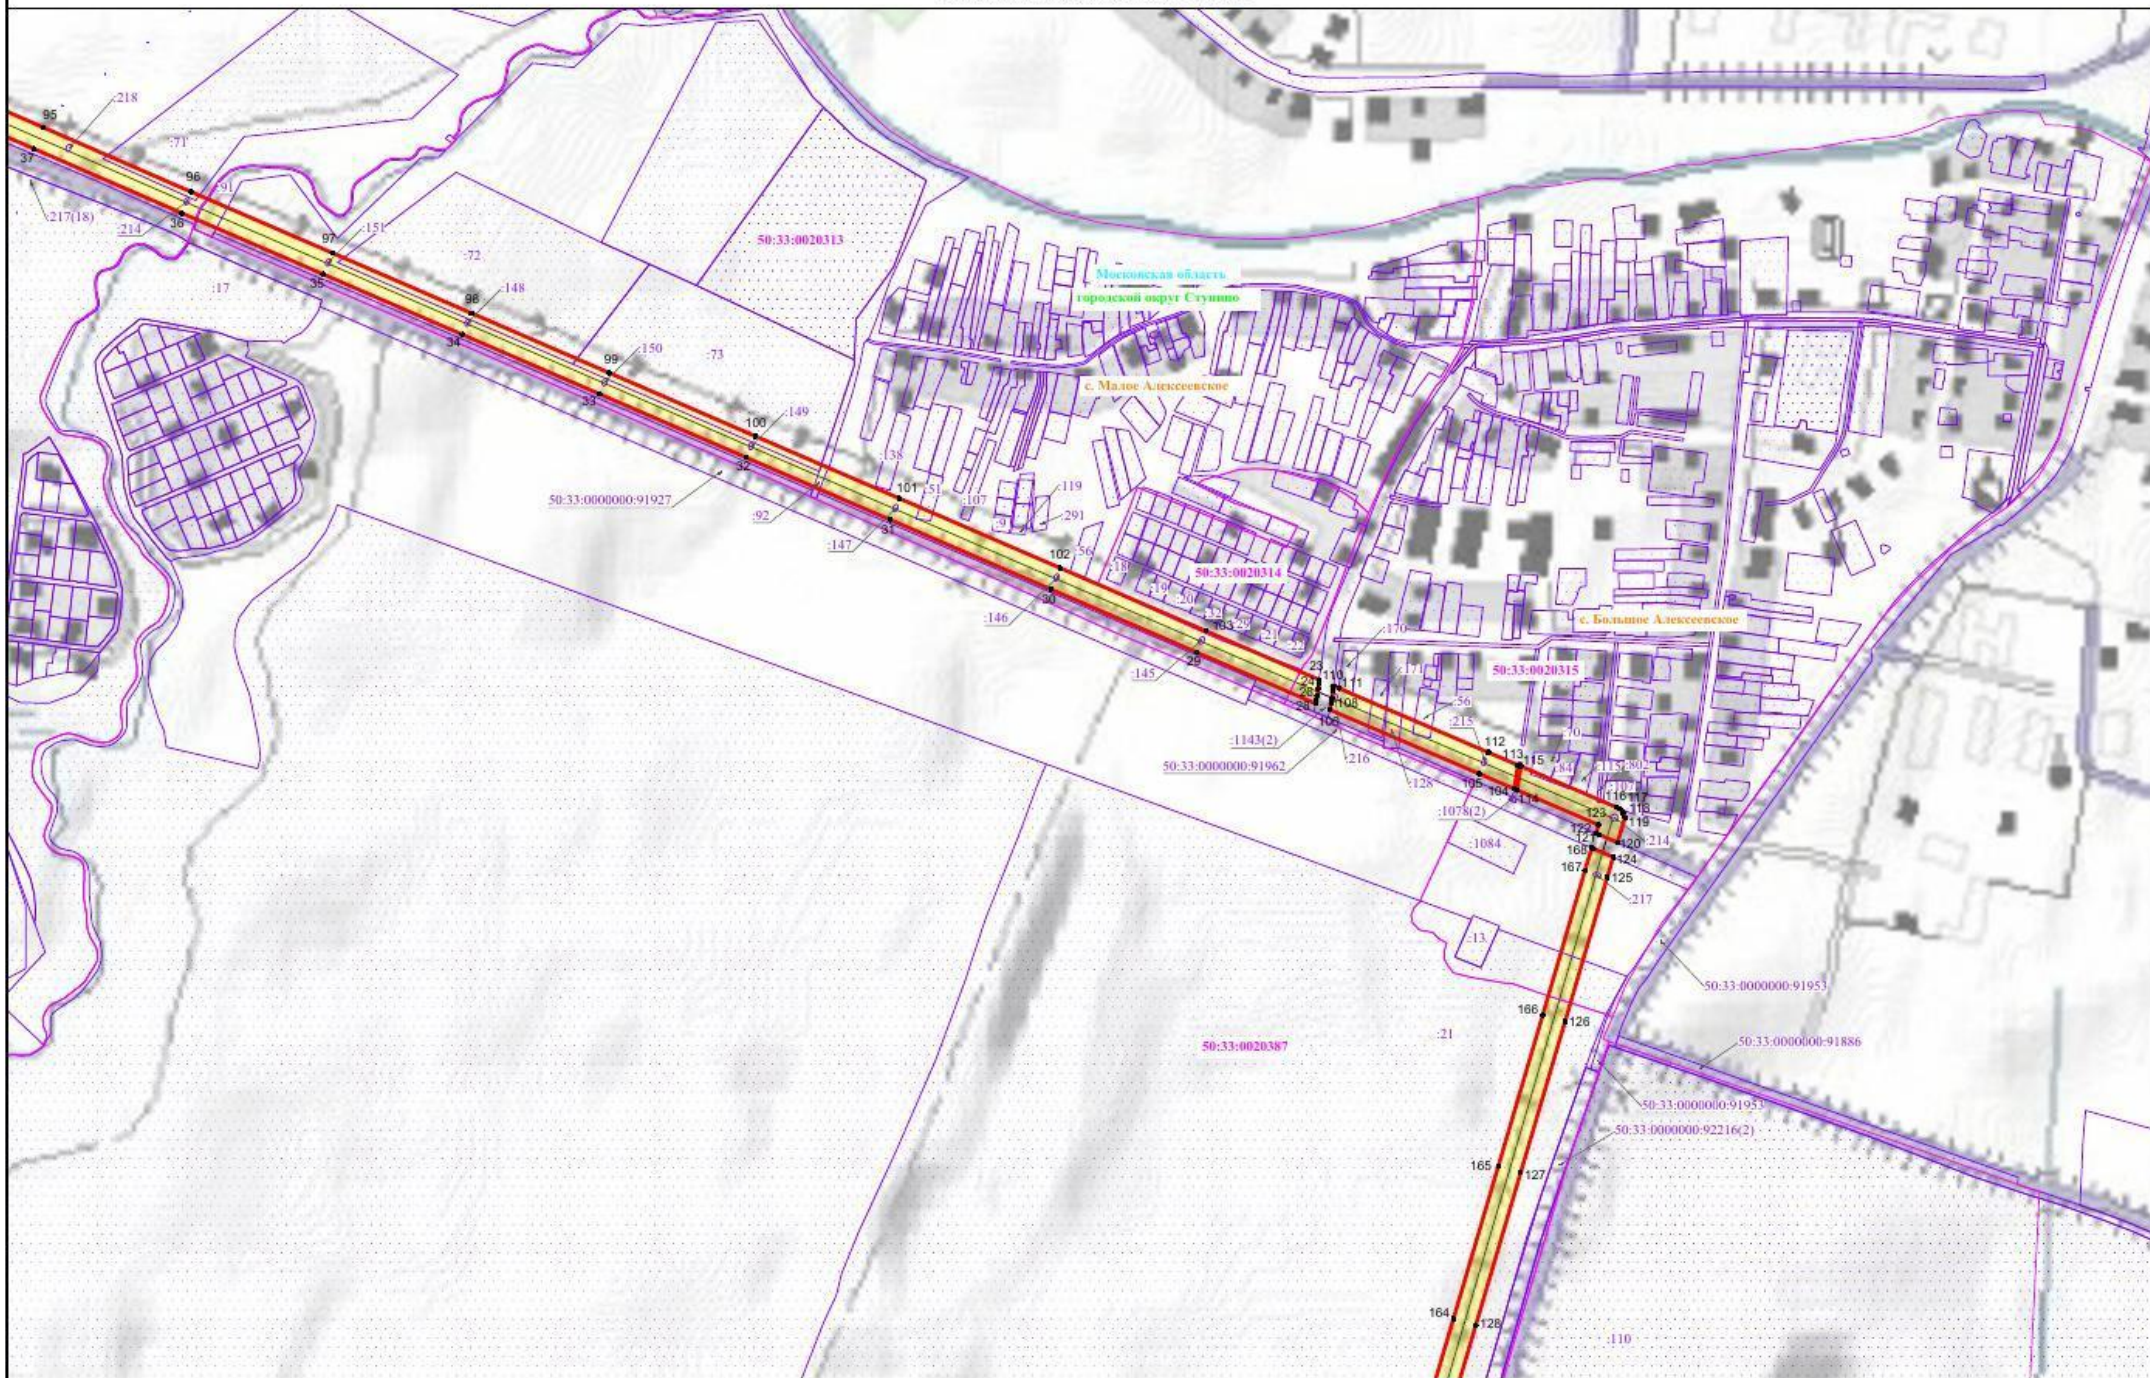

Используемые условные знаки и обозначения:

- обозначение границы публичного сервитута
- обозначение границы земельного участка
- обозначение границы кадастрового квартала

- обозначение границы охранной зоны линии электропередачи
- обозначение характерной точки границы публичного сервитута
- обозначение номера кадастрового квартала
- обозначение кадастрового номера земельного участка
- обозначение населенного пункта
- обозначение субъекта

Масштаб 1:5000  
Выпуск 3





Используемые условные знаки и обозначения:

- обозначение границы публичного сервитута
- обозначение границы земельного участка
- обозначение границы кадастрового квартала

- обозначение границы охранной зоны линии электропередачи
- обозначение характерной точки границы публичного сервитута
- обозначение номера кадастрового квартала
- обозначение кадастрового номера земельного участка
- обозначение населенного пункта
- обозначение субъекта

Масштаб 1:5000  
Выноска 4





Используемые условные знаки и обозначения:

- обозначение границы публичного сервитута
- обозначение границы земельного участка
- обозначение границы кадастрового квартала

- обозначение границы охранный зоны линии электропередачи
- 1 - обозначение характерной точки границы публичного сервитута
- 50:33:0020399 - обозначение номера кадастрового квартала
- 50:33:0020399-265 - обозначение кадастрового номера земельного участка
- 1 - обозначение населенного пункта
- 50:33:0000000 - обозначение субъекта

Масштаб 1:5000  
Выноска 5






Используемые условные знаки и обозначения:

- обозначение границы публичного сервитута
- обозначение границы земельного участка
- обозначение границы кадастрового квартала
- обозначение границы охранной зоны линии электропередачи
- обозначение характерной точки границы публичного сервитута
- обозначение номера кадастрового квартала
- обозначение кадастрового номера земельного участка
- обозначение населенного пункта
- обозначение субъекта

Масштаб 1:5000  
Выноска 6



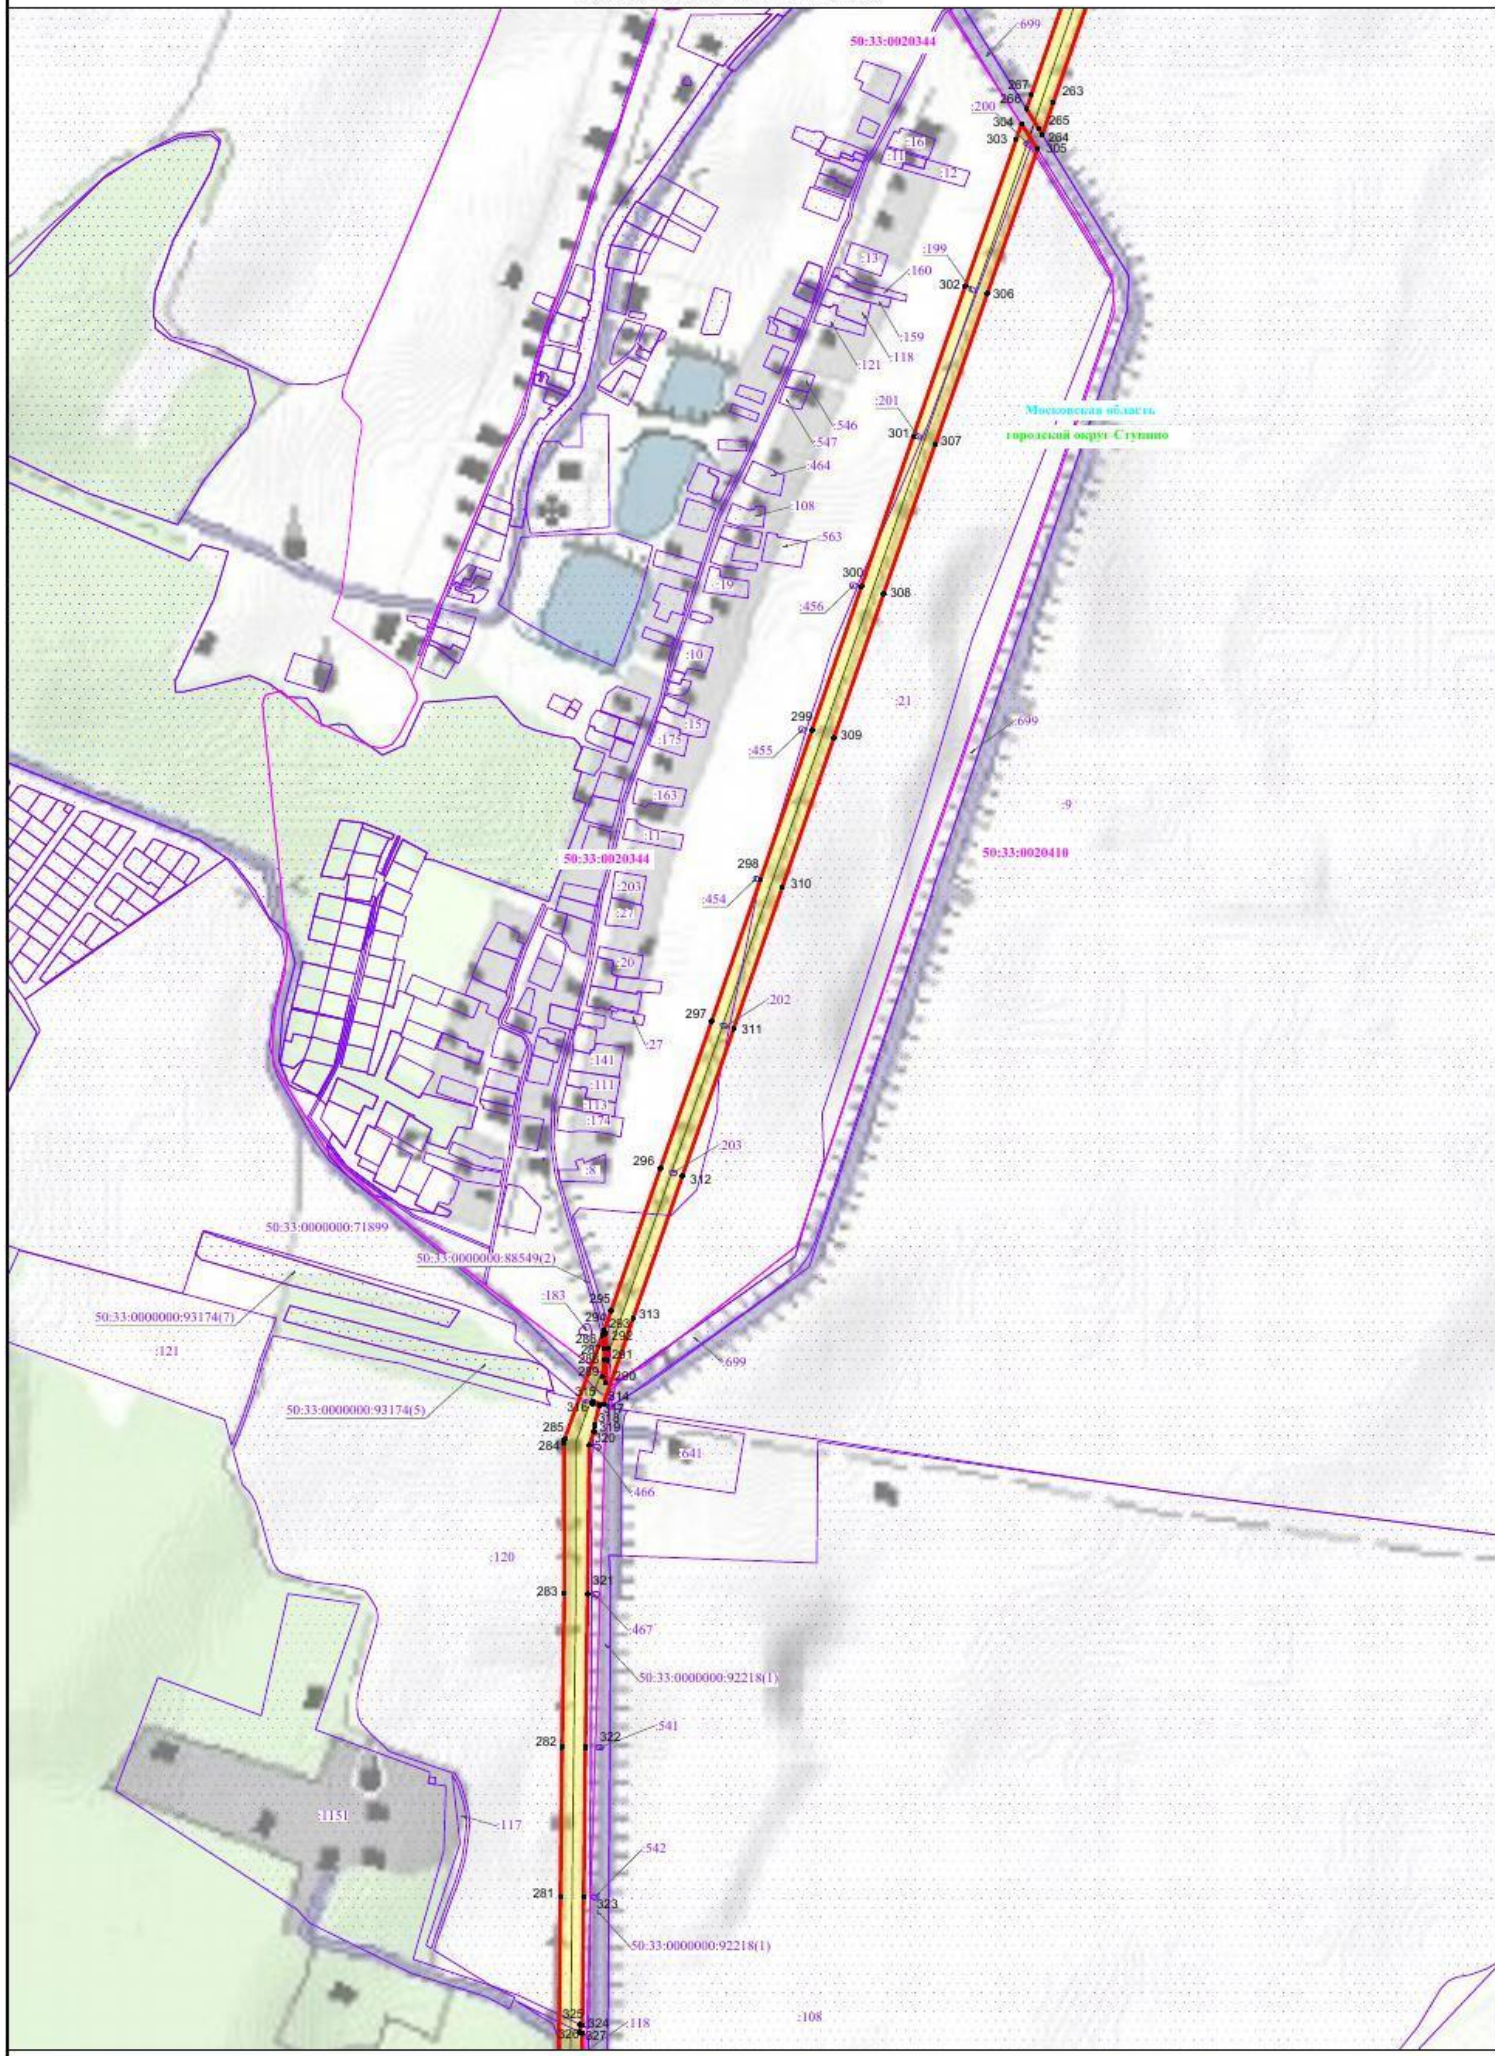

Используемые условные знаки и обозначения:

- обозначение границы публичного сервитута
- обозначение границы земельного участка
- обозначение границы кадастрового квартала

- обозначение границы охранной зоны линии электропередачи
- - обозначение характерной точки границы публичного сервитута
- - обозначение номера кадастрового квартала
- - обозначение кадастрового номера земельного участка
- - обозначение населенного пункта
- - обозначение субъекта

Масштаб 1:5000  
Выноска 7



Схема расположения границ публичного сервитута



Используемые условные знаки и обозначения:

- обозначение границы публичного сервитута
- обозначение границы земельного участка
- обозначение границы кадастрового квартала
- обозначение границы охранной зоны линии электропередачи
- - обозначение характерной точки границы публичного сервитута
- - обозначение номера кадастрового квартала
- - обозначение кадастрового номера земельного участка
- - обозначение населенного пункта
- - обозначение субъекта

Масштаб 1:5000  
Выноска 8





Используемые условные знаки и обозначения:

- обозначение границы публичного сервитута
- обозначение границы земельного участка
- обозначение границы кадастрового квартала

- обозначение границы охранной зоны линии электропередачи
- обозначение характерной точки границы публичного сервитута
- обозначение номера кадастрового квартала
- обозначение кадастрового номера земельного участка
- обозначение населенного пункта
- обозначение субъекта

С.М.Иванов  
Московская область

Масштаб 1:5000  
Высота 9

