

coll-19/137/20-1



**МИНИСТЕРСТВО ИМУЩЕСТВЕННЫХ ОТНОШЕНИЙ МОСКОВСКОЙ ОБЛАСТИ**

**РАСПОРЯЖЕНИЕ**

12 ОКТ 2021 № 15 ВР-1845

Московская область

**Об установлении публичного сервитута в интересах публичного акционерного общества «Россети Московский регион» на землях неразграниченной государственной собственности и частях земельных участков, расположенных на территории городского округа Ступино Московской области, в целях размещения существующего объекта электросетевого хозяйства ВЛ 35 кВ «Малино-Мартыново-2 цепь»**

В соответствии со статьей 23, главой V.7 Земельного кодекса Российской Федерации, статьей 3.6 Федерального закона от 25.10.2001 № 137-ФЗ «О введении в действие Земельного кодекса Российской Федерации», пунктом 1.7 части 1 статьи 4, статьей 17 Закона Московской области от 07.06.1996 № 23/96-ОЗ «О регулировании земельных отношений в Московской области», Законом Московской области от 05.12.2014 № 164/2014-ОЗ «О видах объектов областного значения, подлежащих отображению на схемах территориального планирования Московской области, видах объектов местного значения муниципального района, поселения, городского округа, подлежащих отображению на схеме территориального планирования муниципального района, генеральном плане поселения, генеральном плане городского округа Московской области», Приказом Минэкономразвития России от 10.10.2018 № 542 «Об утверждении требований к форме ходатайства об установлении публичного сервитута, содержанию обоснования необходимости установления публичного сервитута», постановлением Правительства Московской области от 29.10.2007 № 842/27 «Об утверждении Положения о Министерстве имущественных отношений Московской области», на основании ходатайства публичного акционерного общества «Россети Московский регион» от 03.03.2021 № 395/6, сводного заключения Министерства имущественных отношений Московской области от 20.09.2021 № 137-3, принимая во внимание, что порядок установления охранных зон объектов электросетевого хозяйства и особых условий использования земельных участков, расположенных в границах таких зон утверждены постановлением Правительства Российской Федерации от 24.02.2009 № 160 «О порядке установления охранных зон объектов электросетевого хозяйства и особых условий использования земельных участков, расположенных в границах таких зон»:

077791\*



## 1. Установить:

- сроком на 49 (сорок девять) лет безвозмездный публичный сервитут в интересах публичного акционерного общества «Россети Московский регион» ИНН 5036065113, ОГРН 1057746555811 в целях размещения существующего объекта электросетевого хозяйства ВЛ 35 кВ «Малино-Мартыново-2 цепь», с кадастровым номером 50:33:0030301:186, находящегося в собственности публичного акционерного общества «Россети Московский регион» (запись государственной регистрации права от 18.01.2006 № 50-50-33/030/2005-496), на землях неразграниченной государственной собственности и частях земельных участков, указанных в приложении № 1 к настоящему распоряжению;

- следующий срок, в течение которого использование земельных участков и (или) расположенных на них объектов недвижимого имущества в соответствии с их разрешенным использованием будет невозможно или существенно затруднено в связи с осуществлением сервитута:

- не более 1 года;

- не более 3 месяцев в отношении земельных участков, предназначенных для жилищного строительства (в том числе индивидуального жилищного строительства), ведения личного подсобного хозяйства, садоводства, огородничества;

- следующие сроки и график проведения ремонтно-эксплуатационных работ по обслуживанию инженерного сооружения (при необходимости) в отношении земельных участков, находящихся в государственной или муниципальной собственности и не предоставленных гражданам или юридическим лицам: ежегодно с 1 января до 31 декабря.

2. Утвердить границы публичного сервитута согласно приложению № 2 к настоящему распоряжению.

## 3. Управлению земельной политики обеспечить (О.В. Баданова):

- направление копии настоящего распоряжения, а также сведений о лицах, являющихся правообладателями земельных участков, сведений о лицах, подавших заявления об учете их прав (обременений прав) на земельные участки, способах связи с ними, копий документов, подтверждающих права указанных лиц на земельные участки публичному акционерному обществу «Россети Московский регион» в течение пяти рабочих дней со дня принятия настоящего распоряжения;

- направление копии настоящего распоряжения правообладателям земельных участков, в отношении которых принято решение об установлении публичного сервитута, с уведомлением о вручении по почтовым адресам и адресам электронной почты, указанным в выписках из Единого государственного реестра недвижимости и в заявлениях об учете прав (обременений прав) на земельные участки в срок не более чем пять рабочих дней со дня его принятия;

- направление копии настоящего распоряжения администрации городского округа Ступино Московской области в течение одного рабочего дня с момента его принятия.



4. Управлению оформления прав и реестра собственности (А.А. Натаров):  
- внести в реестр имущества, находящегося в собственности Московской области, сведения об установлении публичных сервитутов на частях земельных участков, находящихся в собственности Московской области, указанных в приложении № 1 к настоящему распоряжению;

- направить копию настоящего распоряжения в федеральный орган исполнительной власти, уполномоченный Правительством Российской Федерации на осуществление государственного кадастрового учета, государственной регистрации прав, ведение Единого государственного реестра недвижимости и предоставление сведений, содержащихся в Едином государственном реестре недвижимости, в том числе с использованием единой системы межведомственного электронного взаимодействия, в срок не более чем пять рабочих дней со дня принятия настоящего распоряжения.

5. Управлению государственных предприятий, учреждений и акционерных обществ (Д.В. Малкову) обеспечить размещение (опубликование) настоящего распоряжения на сайте Министерства имущественных отношений Московской области в информационно-телекоммуникационной сети «Интернет» в течение пяти рабочих дней с момента его принятия.

6. Администрации городского округа Ступино Московской области совместно с публичным акционерным обществом «Россети Московский регион» обеспечить опубликование настоящего распоряжения (за исключением приложений к нему) в порядке, установленном для официального опубликования (обнародования) муниципальных правовых актов уставом городского округа, в течение пяти рабочих дней со дня его принятия.

7. Публичному акционерному обществу «Россети Московский регион»:

- привести земельные участки, указанные в приложении № 1 к настоящему распоряжению, в состояние, пригодное для их использования в соответствии с разрешенным использованием, в срок не позднее чем три месяца после завершения строительства, капитального или текущего ремонта, реконструкции, эксплуатации, консервации, сноса инженерного сооружения, для размещения которого установлен публичный сервитут;

- направить в Министерство имущественных отношений Московской области подготовленные в соответствии с приложением № 2 к настоящему распоряжению сведения о границах публичного сервитута в электронном виде в формате XML в течение трех рабочих дней с момента принятия распоряжения.

8. Контроль за выполнением настоящего распоряжения оставляю за собой.

Заместитель министра  
имущественных отношений  
Московской области



С.В. Бозриков



Кадастровый номер земельного участка:	Приложение № 1 к распоряжению Минмособлимуущества от 12.10.2021 № 15ВР-1875
	Муниципальный район/городской округ:
50:33:0020305:265	г.о. Ступино
50:33:0020399:61	г.о. Ступино
50:33:0020305:503	г.о. Ступино
50:33:0020399:71	г.о. Ступино
50:33:0020399:51	г.о. Ступино
50:33:0020399:63	г.о. Ступино
50:33:0020329:212	г.о. Ступино
50:33:0020329:211	г.о. Ступино
50:33:0020329:76	г.о. Ступино
50:33:0020329:75	г.о. Ступино
50:33:0020329:77	г.о. Ступино
50:33:0020329:219	г.о. Ступино
50:33:0020329:87	г.о. Ступино
50:33:0020329:213	г.о. Ступино
50:33:0020329:215	г.о. Ступино
50:33:0020329:7 (ЕЗ 50:33:0000000:102)	г.о. Ступино
50:33:0020329:210	г.о. Ступино
50:33:0020329:220	г.о. Ступино
50:33:0020312:105	г.о. Ступино
50:33:0020311:158	г.о. Ступино
50:33:0020329:218	г.о. Ступино
50:33:0020329:71	г.о. Ступино
50:33:0020329:214	г.о. Ступино
50:33:0020313:91	г.о. Ступино
50:33:0020313:151	г.о. Ступино
50:33:0020313:72	г.о. Ступино
50:33:0020313:148	г.о. Ступино
50:33:0020313:73	г.о. Ступино
50:33:0020313:150	г.о. Ступино
50:33:0020313:149	г.о. Ступино
50:33:0020313:92	г.о. Ступино
50:33:0020313:138	г.о. Ступино
50:33:0020313:147	г.о. Ступино
50:33:0020313:51	г.о. Ступино
50:33:0020313:146	г.о. Ступино
50:33:0020313:56	г.о. Ступино
50:33:0020313:145	г.о. Ступино
50:33:0020315:170	г.о. Ступино
50:33:0020315:216	г.о. Ступино

50:33:0020315:171	г.о. Ступино
50:33:0020315:128	г.о. Ступино
50:33:0020316:56	г.о. Ступино
50:33:0020315:215	г.о. Ступино
50:33:0020316:70	г.о. Ступино
50:33:0020315:84	г.о. Ступино
50:33:0020315:115	г.о. Ступино
50:33:0020315:802	г.о. Ступино
50:33:0020315:107	г.о. Ступино
50:33:0020315:214	г.о. Ступино
50:33:0020315:217	г.о. Ступино
50:33:0020387:21	г.о. Ступино
50:33:0020418:110	г.о. Ступино
50:33:0010516:368	г.о. Ступино
50:33:0000000:292	г.о. Ступино
50:33:0020418:106	г.о. Ступино
50:33:0020439:85	г.о. Ступино
50:33:0020439:25	г.о. Ступино
50:33:0020439:24	г.о. Ступино
50:33:0020439:35	г.о. Ступино
50:33:0020439:5	г.о. Ступино
50:33:0020439:33	г.о. Ступино
50:33:0020439:167	г.о. Ступино
50:33:0020439:61	г.о. Ступино
50:33:0020439:55	г.о. Ступино
50:33:0020439:47	г.о. Ступино
50:33:0020439:46	г.о. Ступино
50:33:0020439:71	г.о. Ступино
50:33:0020418:402	г.о. Ступино
50:33:0000000:93174	г.о. Ступино
50:33:0020418:383	г.о. Ступино
50:33:0020418:382	г.о. Ступино
50:33:0020418:820	г.о. Ступино
50:33:0020418:1	г.о. Ступино
50:33:0020418:3	г.о. Ступино
50:33:0000000:71849	г.о. Ступино
50:33:0020410:534	г.о. Ступино
50:33:0000000:604	г.о. Ступино
50:33:0020458:129	г.о. Ступино
50:33:0020458:226	г.о. Ступино
50:33:0020458:131	г.о. Ступино
50:33:0020458:130	г.о. Ступино
50:33:0020410:8 (ЕЗ 50:33:0020410:23)	г.о. Ступино
50:33:0020410:9 (ЕЗ 50:33:0020410:23)	г.о. Ступино
50:33:0020344:200	г.о. Ступино
50:33:0020344:21	г.о. Ступино
50:33:0020344:199	г.о. Ступино
50:33:0020344:201	г.о. Ступино

50:33:0020344:202	г.о. Ступино
50:33:0020344:203	г.о. Ступино
50:33:0000000:71899	г.о. Ступино
50:33:0020337:120	г.о. Ступино
50:33:0020337:118	г.о. Ступино
50:33:0020337:458	г.о. Ступино
50:33:0020337:460	г.о. Ступино
50:33:0020337:459	г.о. Ступино
50:33:0020337:461	г.о. Ступино
50:33:0020337:463	г.о. Ступино
50:33:0020337:464	г.о. Ступино
50:33:0020337:462	г.о. Ступино
50:33:0020410:106	г.о. Ступино
50:33:0020410:134	г.о. Ступино
50:33:0020410:750	г.о. Ступино
50:33:0020410:753	г.о. Ступино
50:33:0020410:553	г.о. Ступино
50:33:0030311:267	г.о. Ступино
50:33:0030311:383	г.о. Ступино
50:33:0030311:123	г.о. Ступино
50:33:0030311:60	г.о. Ступино
50:33:0030311:122	г.о. Ступино
50:33:0030311:120	г.о. Ступино
50:33:0030311:121	г.о. Ступино
50:33:0030311:116	г.о. Ступино
50:33:0030311:117	г.о. Ступино
50:33:0030311:268	г.о. Ступино
50:33:0030311:85	г.о. Ступино
50:33:0030311:342	г.о. Ступино
50:33:0030311:341	г.о. Ступино
50:33:0030305:8	г.о. Ступино
50:33:0030305:7	г.о. Ступино
50:33:0030305:18	г.о. Ступино
50:33:0030305:13	г.о. Ступино
50:33:0030305:15	г.о. Ступино
50:33:0030305:17	г.о. Ступино
50:33:0030305:16	г.о. Ступино
50:33:0030315:29	г.о. Ступино
50:33:0030315:26	г.о. Ступино
50:33:0030315:28	г.о. Ступино
50:33:0030315:27	г.о. Ступино
50:33:0030328:70	г.о. Ступино
50:33:0030328:73	г.о. Ступино
50:33:0020305	г.о. Ступино
50:33:0020399	г.о. Ступино
50:33:0020329	г.о. Ступино
50:33:0020312	г.о. Ступино
50:33:0020311	г.о. Ступино

50:33:0020313	г.о. Ступино
50:33:0020314	г.о. Ступино
50:33:0020315	г.о. Ступино
50:33:0020387	г.о. Ступино
50:33:0020418	г.о. Ступино
50:33:0020439	г.о. Ступино
50:33:0020410	г.о. Ступино
50:33:0020458	г.о. Ступино
50:33:0020344	г.о. Ступино
50:33:0020337	г.о. Ступино
50:33:0030311	г.о. Ступино
50:33:0030315	г.о. Ступино
50:33:0030305	г.о. Ступино
50:33:0030328	г.о. Ступино



**ОПИСАНИЕ МЕСТОПОЛОЖЕНИЯ ГРАНИЦ**

**Публичный сервитут в целях размещения существующего объекта электросетевого хозяйства «ВЛ 35 кВ Малино-Мартыново-2 цепь»**

(наименование объекта, местоположение границ которого описано  
(далее - объект))

**Раздел 1**

**Сведения об объекте**

Сведения об объекте		
N п/п	Характеристики объекта	Описание характеристик
1	2	3
1	Местоположение объекта	Московская область, городской округ Ступино, с. Малое Алексеевское, с. Большое Алексеевское, д. Выселки, д. Щапово, п. Малино
2	Площадь объекта +/- величина погрешности определения площади (Р +/- Дельта Р)	697251 кв. м ± 292 кв.
3	Иные характеристики объекта	Публичный сервитут в целях размещения существующего объекта электросетевого хозяйства "ВЛ 35 кВ Малино-Мартыново-2 цепь" сроком действия 49 лет в интересах Публичного акционерного общества «Россети Московский регион»



<b>Местоположение публичного сервитута: Московская область, городской округ Ступино, с. Малое Алексеевское, с. Большое Алексеевское, д. Выселки, д. Щапово, п. Малино</b>			
<b>Система координат</b>		<b>МСК-50, зона 2</b>	
<b>Метод определения координат</b>		<b>Аналитический</b>	
<b>Обозначение характерных точек границ публичного сервитута</b>	<b>Координаты, м</b>		
	<b>X</b>	<b>Y</b>	<b>Средняя квадратическая погрешность положения характерных точек (Mt), м</b>
<b>1</b>	<b>2</b>	<b>3</b>	<b>4</b>
1	411285,43	2225877,54	0.10
2	411237,95	2225842,33	0.10
3	411235,07	2225840,19	0.10
4	411231,24	2225832,53	0.10
5	411231,17	2225829,14	0.10
6	411227,61	2225645,09	0.10
7	411224,22	2225443,15	0.10
8	411221,13	2225257,05	0.10
9	411219,81	2225116,12	0.10
10	411220,33	2225105,80	0.10
11	411253,11	2225104,07	0.10
12	411250,71	2225115,83	0.10
13	411251,92	2225256,60	0.10
14	411255,01	2225442,63	0.10
15	411258,40	2225644,52	0.10
16	411261,84	2225821,70	0.10
17	411283,84	2225838,02	0.10
1	411285,43	2225877,54	0.10
18	410962,88	2231785,74	0.10
19	410954,53	2231784,79	0.10
20	410946,72	2231783,89	0.10
21	410937,15	2231782,45	0.10
22	410931,21	2231781,41	0.10
23	410998,73	2231624,80	0.10
24	411082,05	2231432,01	0.10
25	411174,20	2231219,26	0.10
26	411256,54	2231028,68	0.10
27	411340,58	2230834,91	0.10
28	411419,36	2230652,96	0.10
29	411499,17	2230468,88	0.10
30	411579,93	2230282,20	0.10
31	411665,26	2230086,29	0.10
32	411744,60	2229904,79	0.10
33	411825,81	2229718,85	0.10

34	411873,01	2229611,22	0.10
35	411862,55	2229429,35	0.10
36	411852,64	2229262,27	0.10
37	411842,93	2229094,61	0.10
38	411833,54	2228927,94	0.10
39	411776,71	2228748,57	0.10
40	411719,58	2228568,12	0.10
41	411661,25	2228383,02	0.10
42	411599,57	2228188,52	0.10
43	411539,28	2227997,92	0.10
44	411480,26	2227812,57	0.10
45	411479,60	2227809,19	0.10
46	411462,59	2227592,42	0.10
47	411446,61	2227384,45	0.10
48	411431,47	2227194,24	0.10
49	411420,22	2227050,46	0.10
50	411404,68	2226851,21	0.10
51	411388,51	2226645,37	0.10
52	411372,18	2226436,08	0.10
53	411356,67	2226236,95	0.10
54	411342,39	2226053,58	0.10
55	411332,49	2225912,44	0.10
56	411315,95	2225900,18	0.10
57	411315,71	2225883,78	0.10
58	411304,72	2225882,49	0.10
59	411303,47	2225852,57	0.10
60	411356,03	2225891,55	0.10
61	411358,82	2225893,62	0.10
62	411362,57	2225900,87	0.10
63	411362,79	2225903,96	0.10
64	411373,10	2226051,37	0.10
65	411387,37	2226234,56	0.10
66	411402,88	2226433,68	0.10
67	411419,21	2226642,96	0.10
68	411435,38	2226848,80	0.10
69	411450,92	2227048,06	0.10
70	411462,17	2227191,81	0.10
71	411477,32	2227382,07	0.10
72	411493,28	2227589,96	0.10
73	411512,79	2227804,50	0.10
74	411568,66	2227988,71	0.10
75	411628,92	2228179,22	0.10
76	411690,62	2228373,75	0.10
77	411748,94	2228558,84	0.10
78	411806,03	2228739,17	0.10
79	411866,76	2228921,91	0.10
80	411873,68	2229092,96	0.10
81	411883,37	2229260,46	0.10
82	411893,29	2229427,45	0.10



83	411906,60	2229613,42	0.10
84	411906,52	2229617,29	0.10
85	411905,25	2229620,81	0.10
86	411853,96	2229731,32	0.10
87	411772,82	2229917,12	0.10
88	411693,48	2230098,59	0.10
89	411608,18	2230294,44	0.10
90	411527,43	2230481,11	0.10
91	411447,61	2230665,19	0.10
92	411368,83	2230847,16	0.10
93	411284,80	2231040,90	0.10
94	411202,46	2231231,49	0.10
95	411110,32	2231444,23	0.10
96	411027,00	2231637,01	0.10
18	410962,88	2231785,74	0.10
97	410849,39	2232050,83	0.10
98	410849,40	2232048,93	0.10
99	410818,79	2232044,20	0.10
100	410838,00	2231998,68	0.10
101	410922,78	2231800,96	0.10
102	410923,09	2231800,23	0.10
103	410926,90	2231800,96	0.10
104	410933,82	2231802,17	0.10
105	410943,91	2231803,69	0.10
106	410952,23	2231804,66	0.10
107	410954,61	2231804,93	0.10
108	410951,07	2231813,14	0.10
109	410866,35	2232010,70	0.10
97	410849,39	2232050,83	0.10
110	410741,24	2232184,20	0.10
111	410753,57	2232155,90	0.10
112	410769,60	2232160,81	0.10
113	410817,19	2232048,01	0.10
114	410848,52	2232052,90	0.10
115	410792,83	2232184,66	0.10
116	410790,79	2232189,48	0.10
117	410779,26	2232195,76	0.10
118	410773,25	2232193,93	0.10
110	410741,24	2232184,20	0.10
119	407241,05	2231174,94	0.10
120	407205,52	2231164,49	0.10
121	407241,65	2231134,43	0.10
122	407244,61	2231131,96	0.10
123	407253,51	2231130,24	0.10
124	407256,99	2231131,25	0.10
125	407428,84	2231181,02	0.10

126	407632,40	2231240,35	0.10
127	407822,63	2231295,91	0.10
128	408013,78	2231351,81	0.10
129	408205,52	2231407,89	0.10
130	408407,23	2231466,99	0.10
131	408598,26	2231522,73	0.10
132	408788,73	2231578,58	0.10
133	408980,58	2231634,56	0.10
134	409172,43	2231690,85	0.10
135	409363,64	2231747,05	0.10
136	409556,40	2231803,43	0.10
137	409747,83	2231860,06	0.10
138	409918,77	2231910,33	0.10
139	410111,67	2231966,99	0.10
140	410313,70	2232026,43	0.10
141	410513,62	2232085,09	0.10
142	410704,51	2232140,86	0.10
143	410734,32	2232150,00	0.10
144	410721,97	2232178,35	0.10
145	410695,79	2232170,39	0.10
146	410504,96	2232114,64	0.10
147	410305,02	2232055,97	0.10
148	410102,98	2231996,53	0.10
149	409910,09	2231939,87	0.10
150	409739,11	2231889,59	0.10
151	409547,73	2231832,98	0.10
152	409354,97	2231776,60	0.10
153	409163,75	2231720,39	0.10
154	408971,94	2231664,12	0.10
155	408780,09	2231608,13	0.10
156	408589,63	2231552,29	0.10
157	408398,60	2231496,55	0.10
158	408196,87	2231437,44	0.10
159	408005,14	2231381,37	0.10
160	407813,99	2231325,47	0.10
161	407623,77	2231269,91	0.10
162	407420,23	2231210,58	0.10
163	407255,56	2231162,86	0.10
119	407241,05	2231174,94	0.10
			0.10
164	404398,46	2231753,22	0.10
165	404391,46	2231726,09	0.10
166	404389,94	2231720,20	0.10
167	404407,61	2231720,29	0.10
168	404573,77	2231635,39	0.10
169	404751,45	2231544,66	0.10
170	404773,53	2231533,38	0.10
171	404778,66	2231538,87	0.10
172	404846,90	2231504,56	0.10



173	404842,59	2231498,12	0.10
174	404876,45	2231480,83	0.10
175	404883,82	2231485,90	0.10
176	404984,13	2231435,06	0.10
177	405044,49	2231404,68	0.10
178	405045,34	2231404,23	0.10
179	405065,47	2231393,03	0.10
180	405067,21	2231391,96	0.10
181	405077,06	2231385,27	0.10
182	405085,95	2231379,53	0.10
183	405087,21	2231378,65	0.10
184	405096,13	2231372,01	0.10
185	405098,16	2231370,31	0.10
186	405104,79	2231364,07	0.10
187	405221,16	2231304,65	0.10
188	405331,37	2231249,17	0.10
189	405487,26	2231168,83	0.10
190	405651,38	2231084,66	0.10
191	405838,45	2230988,69	0.10
192	405992,94	2230910,52	0.10
193	405995,38	2230909,29	0.10
194	406002,25	2230908,55	0.10
195	406004,75	2230909,14	0.10
196	406194,69	2230954,01	0.10
197	406371,94	2230996,71	0.10
198	406538,36	2231036,69	0.10
199	406712,08	2231078,36	0.10
200	406867,26	2231115,78	0.10
201	407023,99	2231153,70	0.10
202	407173,67	2231191,00	0.10
203	407187,92	2231179,14	0.10
204	407223,46	2231189,59	0.10
205	407188,03	2231219,10	0.10
206	407185,63	2231221,10	0.10
207	407177,21	2231223,55	0.10
208	407173,28	2231222,57	0.10
209	407016,70	2231183,62	0.10
210	406860,02	2231145,71	0.10
211	406704,87	2231108,29	0.10
212	406531,18	2231066,64	0.10
213	406364,74	2231026,65	0.10
214	406187,58	2230983,97	0.10
215	406002,42	2230940,24	0.10
216	405852,39	2231016,15	0.10
217	405665,43	2231112,06	0.10
218	405501,35	2231196,21	0.10
219	405345,41	2231276,58	0.10
220	405235,12	2231332,09	0.10
221	405057,11	2231422,99	0.10

222	404948,78	2231478,48	0.10
223	404765,45	2231572,09	0.10
224	404587,87	2231662,76	0.10
225	404419,02	2231751,97	0.10
226	404415,26	2231753,37	0.10
227	404411,47	2231753,69	0.10
164	404398,46	2231753,22	0.10
228	403188,64	2231627,21	0.10
229	403155,27	2231583,09	0.10
230	403322,82	2231641,02	0.10
231	403432,18	2231678,66	0.10
232	403539,84	2231715,89	0.10
233	403709,89	2231716,72	0.10
234	403937,42	2231718,23	0.10
235	404129,02	2231719,15	0.10
236	404328,76	2231719,87	0.10
237	404373,18	2231720,11	0.10
238	404374,82	2231727,49	0.10
239	404380,40	2231752,56	0.10
240	404328,40	2231750,67	0.10
241	404128,88	2231749,95	0.10
242	403937,23	2231749,03	0.10
243	403709,81	2231747,52	0.10
244	403536,70	2231749,30	0.10
245	403533,93	2231749,33	0.10
246	403531,32	2231748,36	0.10
247	403421,99	2231707,72	0.10
248	403312,77	2231670,13	0.10
228	403188,64	2231627,21	0.10
249	402716,36	2231465,03	0.10
250	402750,34	2231444,01	0.10
251	402772,15	2231451,38	0.10
252	402950,68	2231512,63	0.10
253	403134,71	2231576,01	0.10
254	403170,55	2231620,95	0.10
255	403143,36	2231611,55	0.10
256	402940,69	2231541,76	0.10
257	402762,26	2231480,54	0.10
249	402716,36	2231465,03	0.10
258	398960,49	2230690,45	0.10
259	398922,20	2230682,59	0.10
260	398952,35	2230657,10	0.10
261	398955,37	2230654,55	0.10
262	398963,75	2230652,97	0.10
263	398966,66	2230653,58	0.10
264	399150,64	2230691,98	0.10



265	399345,49	2230733,56	0.10
266	399540,25	2230775,19	0.10
267	399748,03	2230819,89	0.10
268	399951,82	2230823,37	0.10
269	400153,01	2230825,91	0.10
270	400389,79	2230828,43	0.10
271	400587,52	2230830,59	0.10
272	400790,55	2230833,41	0.10
273	400989,30	2230836,14	0.10
274	400991,71	2230836,17	0.10
275	400993,98	2230836,96	0.10
276	401122,38	2230881,18	0.10
277	401115,13	2230882,40	0.10
278	401099,77	2230882,14	0.10
279	401078,14	2230880,50	0.10
280	401070,31	2230884,06	0.10
281	401099,55	2230886,53	0.10
282	401115,05	2230886,80	0.10
283	401131,07	2230884,18	0.10
284	401163,37	2230895,30	0.10
285	401351,96	2230960,60	0.10
286	401546,63	2231028,40	0.10
287	401733,93	2231092,85	0.10
288	401931,88	2231161,09	0.10
289	402121,99	2231226,72	0.10
290	402320,04	2231295,06	0.10
291	402519,16	2231363,93	0.10
292	402712,78	2231431,31	0.10
293	402730,66	2231437,36	0.10
294	402697,50	2231458,60	0.10
295	402509,09	2231393,03	0.10
296	402309,99	2231324,17	0.10
297	402111,94	2231255,83	0.10
298	401921,84	2231190,21	0.10
299	401723,91	2231121,97	0.10
300	401536,53	2231057,49	0.10
301	401341,88	2230989,69	0.10
302	401153,42	2230924,44	0.10
303	401063,57	2230894,98	0.10
304	401058,46	2230890,13	0.10
305	401053,38	2230886,33	0.10
306	401052,44	2230893,21	0.10
307	401048,61	2230888,69	0.10
308	401041,17	2230886,74	0.10
309	401038,04	2230885,92	0.10
310	401040,42	2230883,42	0.10
311	401044,62	2230867,22	0.10
312	401042,20	2230866,15	0.10
313	401039,78	2230875,28	0.10

314	401013,28	2230869,44	0.10
315	400991,51	2230867,39	0.10
316	400948,52	2230864,20	0.10
317	400827,80	2230865,22	0.10
318	400790,02	2230864,20	0.10
319	400587,11	2230861,38	0.10
320	400389,46	2230859,22	0.10
321	400217,21	2230857,39	0.10
322	400220,44	2230850,52	0.10
323	400210,01	2230850,36	0.10
324	400206,63	2230857,27	0.10
325	400152,66	2230856,70	0.10
326	399951,46	2230854,16	0.10
327	399750,09	2230853,33	0.10
328	399692,27	2230840,73	0.10
329	399694,85	2230828,21	0.10
330	399688,75	2230826,95	0.10
331	399685,68	2230839,33	0.10
332	399643,91	2230830,44	0.10
333	399533,70	2230805,27	0.10
334	399339,06	2230763,67	0.10
335	399144,32	2230722,12	0.10
336	398966,86	2230685,08	0.10
258	398960,49	2230690,45	0.10
337	399731,34	2230835,71	0.10
338	399748,92	2230838,49	0.10
339	399754,00	2230839,12	0.10
340	399761,54	2230839,65	0.10
341	399762,11	2230839,70	0.10
342	399776,13	2230841,02	0.10
343	399793,93	2230842,66	0.10
344	399817,64	2230843,21	0.10
345	399818,32	2230843,23	0.10
346	399843,12	2230844,54	0.10
347	399886,92	2230845,10	0.10
348	399959,41	2230846,43	0.10
349	400072,35	2230848,52	0.10
350	400116,42	2230849,09	0.10
351	400097,79	2230855,21	0.10
352	399712,17	2230839,76	0.10
353	399714,09	2230832,84	0.10
337	399731,34	2230835,71	0.10
354	398270,53	2230648,58	0.10
355	398267,21	2230619,34	0.10
356	398282,95	2230619,34	0.10
357	398513,62	2230651,88	0.10
358	398704,93	2230679,48	0.10



359	398892,76	2230707,47	0.10
360	398897,95	2230703,09	0.10
361	398936,14	2230710,98	0.10
362	398907,81	2230734,85	0.10
363	398905,44	2230736,86	0.10
364	398897,73	2230739,17	0.10
365	398894,42	2230738,68	0.10
366	398700,44	2230709,96	0.10
367	398509,29	2230682,37	0.10
354	398270,53	2230648,58	0.10
368	398124,13	2230640,35	0.10
369	398127,52	2230670,68	0.10
370	397986,37	2230654,98	0.10
371	397842,66	2230641,86	0.10
372	397744,58	2230789,39	0.10
373	397640,58	2230945,18	0.10
374	397529,75	2231111,70	0.10
375	397389,68	2231322,49	0.10
376	397290,51	2231471,03	0.10
377	397290,35	2231470,03	0.10
378	397277,71	2231465,24	0.10
379	397274,91	2231464,19	0.10
380	397258,95	2231462,84	0.10
381	397364,06	2231305,41	0.10
382	397504,11	2231094,65	0.10
383	397614,97	2230928,09	0.10
384	397718,96	2230772,30	0.10
385	397821,92	2230617,80	0.10
386	397824,32	2230614,20	0.10
387	397833,13	2230610,26	0.10
388	397837,02	2230610,61	0.10
389	397989,30	2230624,33	0.10
390	398114,54	2230638,35	0.10
368	398124,13	2230640,35	0.10
391	397243,91	2231543,06	0.10
392	397159,79	2231673,87	0.10
393	397158,68	2231675,60	0.10
394	397153,09	2231680,58	0.10
395	397149,78	2231681,51	0.10
396	396943,48	2231740,08	0.10
397	396775,61	2231789,67	0.10
398	396609,97	2231840,20	0.10
399	396551,50	2231976,78	0.10
400	396549,68	2231979,93	0.10
401	396547,12	2231983,07	0.10
402	396431,26	2232092,91	0.10
403	396429,70	2232094,39	0.10

404	396422,20	2232098,23	0.10
405	396410,10	2232097,84	0.10
406	396414,18	2232065,83	0.10
407	396524,22	2231962,49	0.10
408	396583,65	2231822,02	0.10
409	396584,97	2231818,89	0.10
410	396591,63	2231813,00	0.10
411	396594,78	2231812,05	0.10
412	396766,74	2231760,17	0.10
413	396934,95	2231710,50	0.10
414	397135,93	2231652,88	0.10
415	397234,74	2231500,17	0.10
391	397243,91	2231543,06	0.10



Схема расположения границ публичного сервитута

с. Мартыновское

с. Малое Алексеевское

с. Большое  
Алексеевское


Московская область  
городской округ Ступинно


д. Выселки

д. Щапово

п. Малино

Используемые условные знаки и обозначения:

 - обозначение границы публичного сервитута

 - обозначение линии электропередачи


 

**п. Малино** - обозначение населенного пункта







**городской округ Ступинно** - обозначение муниципального образования





Используемые условные знаки и обозначения:


-  - обозначение границы публичного сервитута
-  - обозначение границы земельного участка
-  - обозначение границы кадастрового квартала

-  - обозначение границы охранной зоны линии электропередачи
-  - обозначение характерной точки границы публичного сервитута
-  - обозначение номера кадастрового квартала
-  - обозначение кадастрового номера земельного участка
-  - обозначение населенного пункта
-  - обозначение субъекта

Масштаб 1:5000  
Выпуск 1

С.М. Ионов  
Исполнитель: Салахутдинов Л.Г.  
Московская область



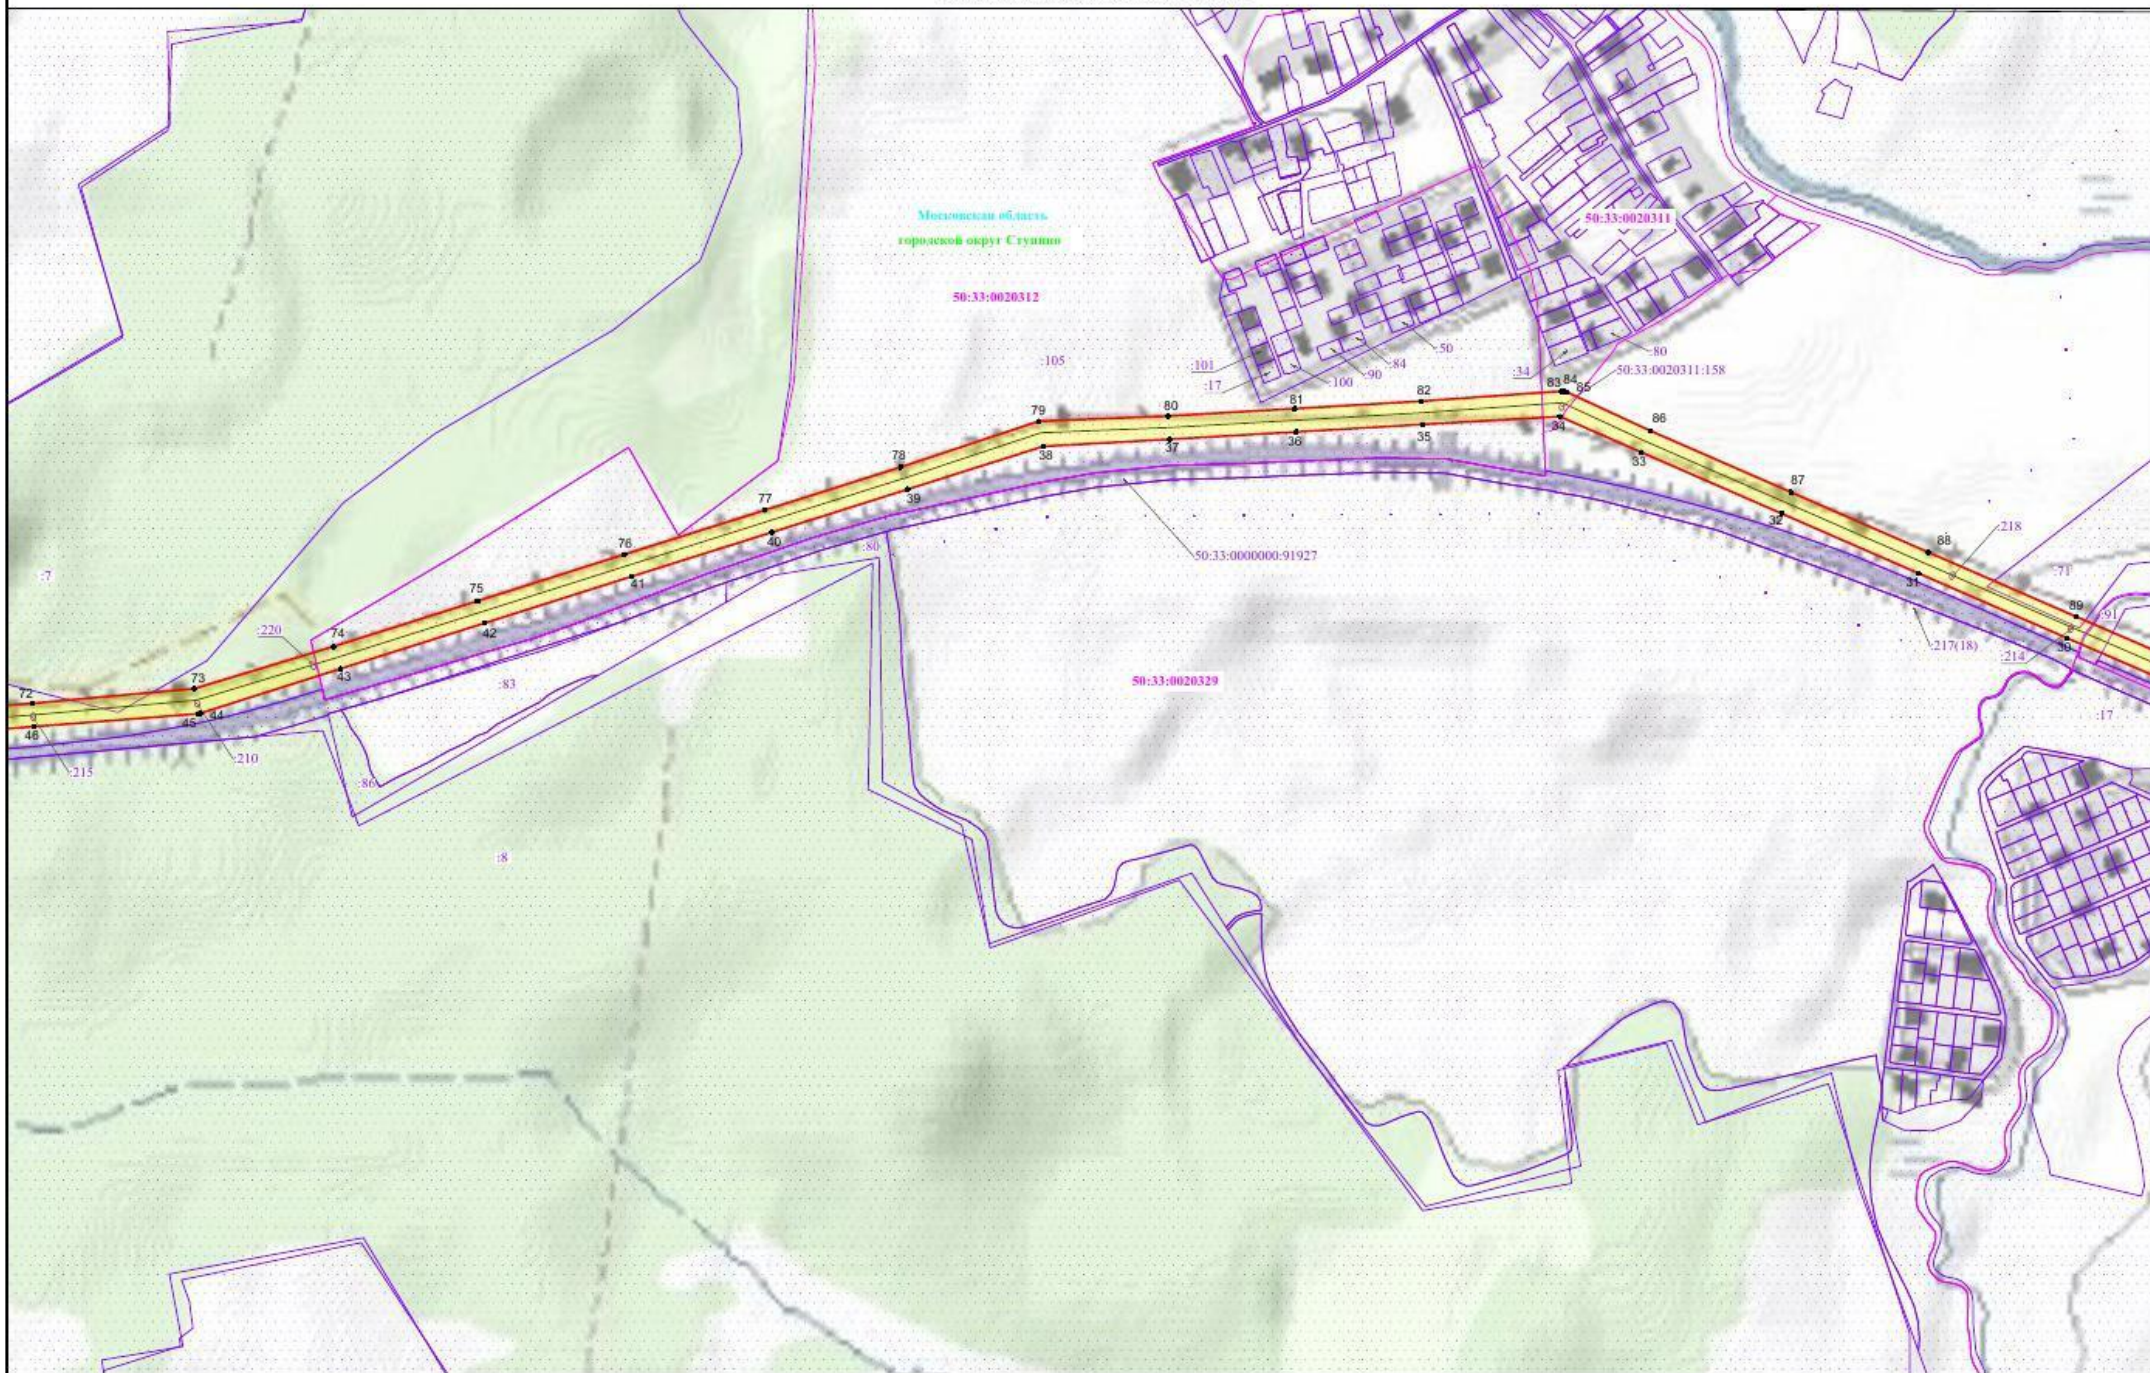


Используемые условные знаки и обозначения:

- обозначение границы публичного сервитута
- обозначение границы земельного участка
- обозначение границы кадастрового квартала

- обозначение границы охранной зоны линии электропередачи
- обозначение характерной точки границы публичного сервитута
- обозначение номера кадастрового квартала
- обозначение кадастрового номера земельного участка
- обозначение населенного пункта
- обозначение субъекта

Масштаб 1:5000  
Выпуск 2



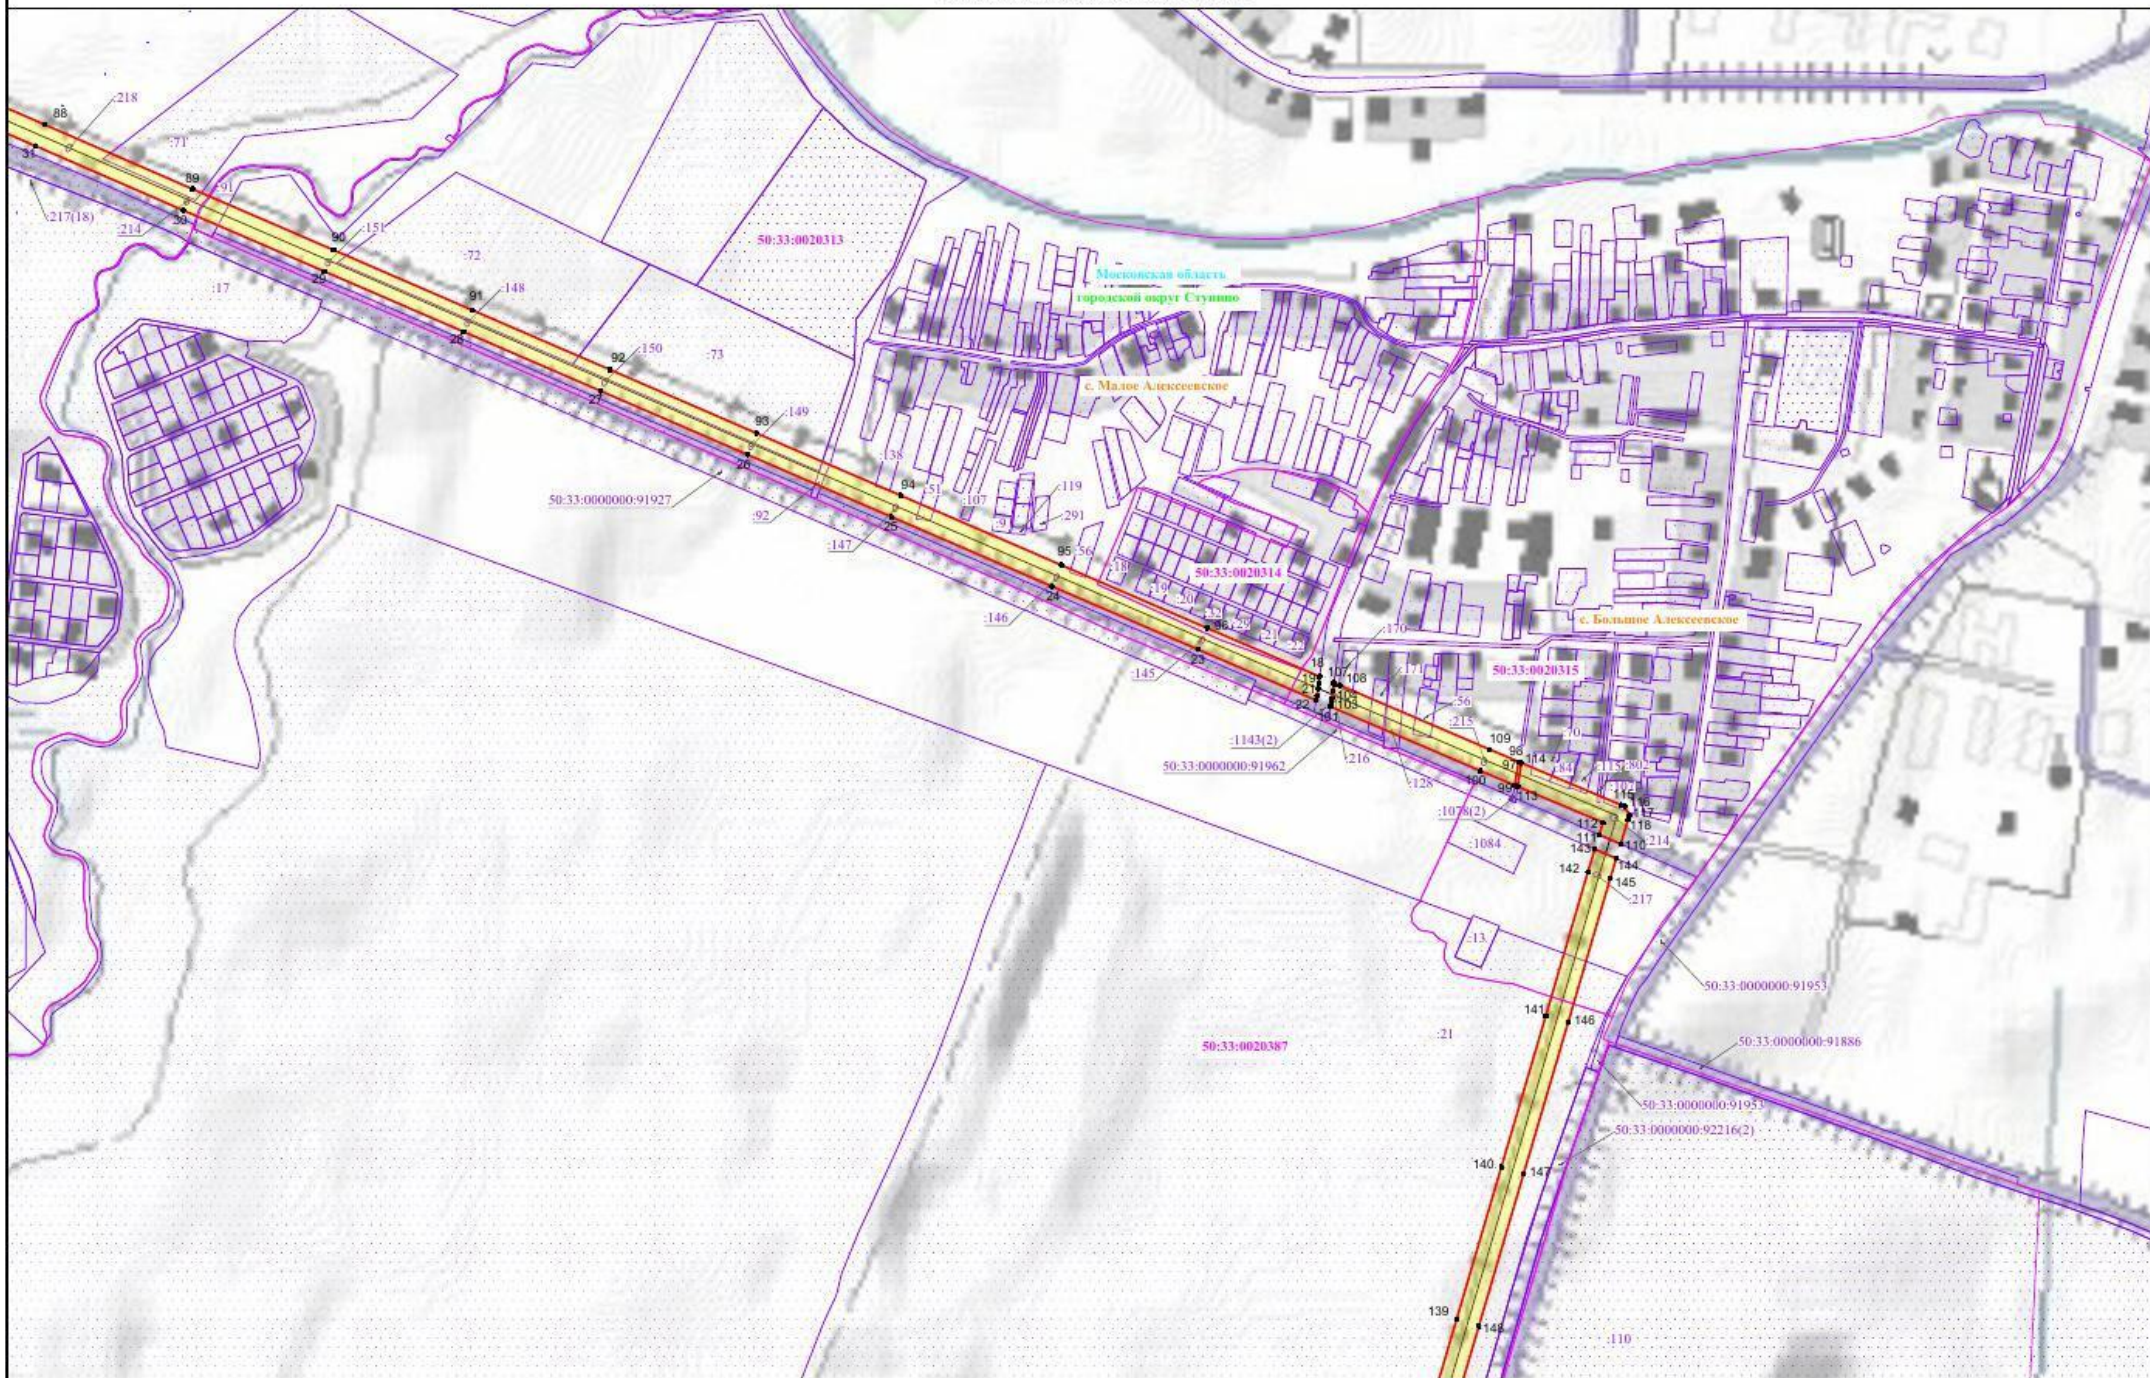

Используемые условные знаки и обозначения:

- обозначение границы публичного сервитута
- обозначение границы земельного участка
- обозначение границы кадастрового квартала

- обозначение границы охранной зоны линии электропередачи
- обозначение характерной точки границы публичного сервитута
- обозначение номера кадастрового квартала
- обозначение кадастрового номера земельного участка
- обозначение населенного пункта
- обозначение субъекта

Масштаб 1:5000  
Выпуск 3





Используемые условные знаки и обозначения:

- обозначение границы публичного сервитута
- обозначение границы земельного участка
- обозначение границы кадастрового квартала

- обозначение границы охранной зоны линии электропередачи
- обозначение характерной точки границы публичного сервитута
- обозначение номера кадастрового квартала
- обозначение кадастрового номера земельного участка
- обозначение населенного пункта
- обозначение субъекта

Масштаб 1:5000  
Выноска 4

50:33:0020399  
50:33:0020399:265





Используемые условные знаки и обозначения:

-  - обозначение границы публичного сервитута
-  - обозначение границы земельного участка
-  - обозначение границы кадастрового квартала
-  - обозначение границы охранной зоны линии электропередачи
-  - обозначение характерной точки границы публичного сервитута
-  - обозначение номера кадастрового квартала
-  - обозначение кадастрового номера земельного участка
-  - обозначение населенного пункта
-  - обозначение субъекта

Масштаб 1:5000  
Выноска 5



Схема расположения границ публичного сервитута



Используемые условные знаки и обозначения:  
 - обозначение границы публичного сервитута  
 - обозначение границы земельного участка  
 - обозначение границы кадастрового квартала

50:33:0020399  
 50:33:0020189-265  
 - обозначение границы охранной зоны линии электропередачи  
 - обозначение характерной точки границы публичного сервитута  
 - обозначение номера кадастрового квартала  
 - обозначение кадастрового номера земельного участка  
 - обозначение населенного пункта  
 - обозначение субъекта

Масштаб 1:5000  
 Выноска 6





Используемые условные знаки и обозначения:

- обозначение границы публичного сервитута
- обозначение границы земельного участка
- обозначение границы кадастрового квартала

- обозначение границы охранной зоны линии электропередачи
- обозначение характерной точки границы публичного сервитута
- обозначение номера кадастрового квартала
- обозначение кадастрового номера земельного участка
- обозначение населенного пункта
- обозначение субъекта

Масштаб 1:5000  
Выноска 7





- обозначение границы публичного сервитута
- обозначение границы земельного участка
- обозначение границы кадастрового квартала

- обозначение границы охранной зоны линии электропередачи
- - обозначение характерной точки границы публичного сервитута
- - обозначение номера кадастрового квартала
- - обозначение кадастрового номера земельного участка
- - обозначение населенного пункта
- - обозначение субъекта

Масштаб 1:5000  
Выноска 8





Используемые условные знаки и обозначения:

- обозначение границы публичного сервитута
- обозначение границы земельного участка
- обозначение границы кадастрового квартала

- обозначение границы охранной зоны линии электропередачи
- обозначение характерной точки границы публичного сервитута
- обозначение номера кадастрового квартала
- обозначение кадастрового номера земельного участка
- обозначение населенного пункта
- обозначение субъекта

Масштаб 1:5000  
Высота 9