

сод-297718511-1



МИНИСТЕРСТВО ИМУЩЕСТВЕННЫХ ОТНОШЕНИЙ МОСКОВСКОЙ ОБЛАСТИ

РАСПОРЯЖЕНИЕ

14 ОКТ 2021

№ 15 ВР-1912

Московская область

Об установлении публичного сервитута в интересах публичного акционерного общества «Россети Московский регион» на землях и частях земельных участков, расположенных на территории городского округа Ступино, городского округа Коломна, городского округа Кашира Московской области, в целях размещения существующего объекта электросетевого хозяйства ВЛ 110 кВ «Каширская ГРЭС-Малино»

В соответствии со статьей 23, главой V.7 Земельного кодекса Российской Федерации, статьей 3.6 Федерального закона от 25.10.2001 № 137-ФЗ «О введении в действие Земельного кодекса Российской Федерации», пунктом 1.7 части 1 статьи 4, статьей 17 Закона Московской области от 07.06.1996 № 23/96-ОЗ «О регулировании земельных отношений в Московской области», Законом Московской области от 05.12.2014 № 164/2014-ОЗ «О видах объектов областного значения, подлежащих отображению на схемах территориального планирования Московской области, видах объектов местного значения муниципального района, поселения, городского округа, подлежащих отображению на схеме территориального планирования муниципального района, генеральном плане поселения, генеральном плане городского округа Московской области», Приказом Минэкономразвития России от 10.10.2018 № 542 «Об утверждении требований к форме ходатайства об установлении публичного сервитута, содержанию обоснования необходимости установления публичного сервитута», постановлением Правительства Московской области от 29.10.2007 № 842/27 «Об утверждении Положения о Министерстве имущественных отношений Московской области», на основании ходатайства публичного акционерного общества «Россети Московский регион» от 23.03.2021 № 515/1, сводного заключения Министерства имущественных отношений Московской области от 17.09.2021 № 136-3, принимая во внимание, что порядок установления охранных зон объектов электросетевого хозяйства и особых условий использования земельных участков, расположенных в границах таких зон утверждены постановлением Правительства Российской Федерации от 24.02.2009 № 160 «О порядке установления охранных зон объектов электросетевого хозяйства и особых условий использования земельных участков, расположенных в границах таких зон»:

077805*

1. Установить:

- сроком на 49 (сорок девять) лет безвозмездный публичный сервитут в интересах публичного акционерного общества «Россети Московский регион» ИНН 5036065113, ОГРН 1057746555811 в целях размещения существующего объекта электросетевого хозяйства ВЛ 110 кВ «Каширская ГРЭС-Малино», с кадастровым номером 50:34:0050103:2276, находящегося в собственности публичного акционерного общества «Россети Московский регион» (запись государственной регистрации права от 29.11.2005 № 50-50-34/016/2005-309), на землях и частях земельных участков, указанных в приложении № 1 к настоящему распоряжению;

- следующий срок, в течение которого использование земельных участков и (или) расположенных на них объектов недвижимого имущества в соответствии с их разрешенным использованием будет невозможно или существенно затруднено в связи с осуществлением сервитута:

- не более 1 года;

- не более 3 месяцев в отношении земельных участков, предназначенных для жилищного строительства (в том числе индивидуального жилищного строительства), ведения личного подсобного хозяйства, садоводства, огородничества;

- следующие сроки и график проведения ремонтно-эксплуатационных работ по обслуживанию инженерного сооружения (при необходимости) в отношении земельных участков, находящихся в государственной или муниципальной собственности и не предоставленных гражданам или юридическим лицам: ежегодно с 1 января до 31 декабря.

2. Утвердить границы публичного сервитута согласно приложению № 2 к настоящему распоряжению.

3. Управлению земельной политики обеспечить (О.В. Баданова):

- направление копии настоящего распоряжения, а также сведений о лицах, являющихся правообладателями земельных участков, сведений о лицах, подавших заявления об учете их прав (обременений прав) на земельные участки, способах связи с ними, копий документов, подтверждающих права указанных лиц на земельные участки публичному акционерному обществу «Россети Московский регион» в течение пяти рабочих дней со дня принятия настоящего распоряжения;

- направление копии настоящего распоряжения правообладателям земельных участков, в отношении которых принято решение об установлении публичного сервитута, с уведомлением о вручении по почтовым адресам и адресам электронной почты, указанным в выписках из Единого государственного реестра недвижимости и в заявлениях об учете прав (обременений прав) на земельные участки в срок не более чем пять рабочих дней со дня его принятия;

- направление копии настоящего распоряжения администрации городского округа Ступино, городского округа Коломна, городского округа Кашира Московской области в течение одного рабочего дня с момента его принятия.

4. Управлению оформления прав и реестра собственности (А.А. Натаров):

- внести в реестр имущества, находящегося в собственности Московской области, сведения об установлении публичных сервитутов на частях земельных участков, находящихся в собственности Московской области, указанных в приложении № 1 к настоящему распоряжению;

- направить копию настоящего распоряжения в федеральный орган исполнительной власти, уполномоченный Правительством Российской Федерации на осуществление государственного кадастрового учета, государственной регистрации прав, ведение Единого государственного реестра недвижимости и предоставление сведений, содержащихся в Едином государственном реестре недвижимости, в том числе с использованием единой системы межведомственного электронного взаимодействия, в срок не более чем пять рабочих дней со дня принятия настоящего распоряжения.

5. Управлению государственных предприятий, учреждений и акционерных обществ (Д.В. Малкову) обеспечить размещение (опубликование) настоящего распоряжения на сайте Министерства имущественных отношений Московской области в информационно-телекоммуникационной сети «Интернет» в течение пяти рабочих дней с момента его принятия.

6. Администрации городского округа Ступино, городского округа Коломна, городского округа Кашира Московской области совместно с публичным акционерным обществом «Россети Московский регион» обеспечить опубликование настоящего распоряжения (за исключением приложений к нему) в порядке, установленном для официального опубликования (обнародования) муниципальных правовых актов уставом городского округа, в течение пяти рабочих дней со дня его принятия.

7. Публичному акционерному обществу «Россети Московский регион»:

- привести земельные участки, указанные в приложении № 1 к настоящему распоряжению, в состояние, пригодное для их использования в соответствии с разрешенным использованием, в срок не позднее чем три месяца после завершения строительства, капитального или текущего ремонта, реконструкции, эксплуатации, консервации, сноса инженерного сооружения, для размещения которого установлен публичный сервитут;

- направить в Министерство имущественных отношений Московской области подготовленные в соответствии с приложением № 2 к настоящему распоряжению сведения о границах публичного сервитута в электронном виде в формате XML в течение трех рабочих дней с момента принятия распоряжения.

8. Контроль за выполнением настоящего распоряжения оставляю за собой.

Заместитель министра
имущественных отношений
Московской области



С.В. Бозриков

Приложение № 1 к распоряжению

Минмособлимуущества

14.10.2021 № 15BP-1912

Кадастровый номер земельного участка:	Муниципальный район/городской округ:
50:33:0030328:71	г.о. Ступино
50:33:0030328:74	г.о. Ступино
50:33:0030288:28	г.о. Ступино
50:33:0030307:66	г.о. Ступино
50:33:0030307:67	г.о. Ступино
50:33:0030307:71	г.о. Ступино
50:33:0030307:68	г.о. Ступино
50:33:0030307:70	г.о. Ступино
50:33:0030307:69	г.о. Ступино
50:33:0030307:72	г.о. Ступино
50:33:0030288:32	г.о. Ступино
50:33:0030219:73	г.о. Ступино
50:33:0030288:33	г.о. Ступино
50:33:0030288:289	г.о. Ступино
50:33:0030288:287	г.о. Ступино
50:33:0030288:285	г.о. Ступино
50:33:0030288:290	г.о. Ступино
50:33:0030288:288	г.о. Ступино
50:33:0030288:291	г.о. Ступино
50:33:0030288:286	г.о. Ступино
50:33:0030288:30	г.о. Ступино
50:33:0030288:31	г.о. Ступино
50:33:0030288:401	г.о. Ступино
50:33:0030288:402	г.о. Ступино
50:33:0030485:150	г.о. Ступино
50:33:0030485:135	г.о. Ступино
50:33:0030485:174	г.о. Ступино
50:33:0030485:143	г.о. Ступино
50:33:0030485:165	г.о. Ступино
50:33:0030485:152	г.о. Ступино
50:33:0030485:175	г.о. Ступино
50:33:0030485:149	г.о. Ступино
50:33:0030485:176	г.о. Ступино
50:33:0030485:151	г.о. Ступино
50:33:0030485:169	г.о. Ступино
50:33:0030485:136	г.о. Ступино
50:33:0030485:167	г.о. Ступино
50:33:0030485:173	г.о. Ступино
50:33:0030485:147	г.о. Ступино
50:33:0030485:163	г.о. Ступино
50:33:0030485:134	г.о. Ступино
50:33:0000000:93313	г.о. Ступино
50:33:0030485:172	г.о. Ступино
50:33:0030485:148	г.о. Ступино
50:33:0030485:145	г.о. Ступино

50:33:0030485:168	г.о. Ступино
50:33:0030485:144	г.о. Ступино
50:33:0030485:171	г.о. Ступино
50:33:0030485:138	г.о. Ступино
50:33:0030485:166	г.о. Ступино
50:33:0030485:141	г.о. Ступино
50:33:0030485:164	г.о. Ступино
50:33:0030485:139	г.о. Ступино
50:33:0030485:137	г.о. Ступино
50:33:0030485:170	г.о. Ступино
50:33:0030485:140	г.о. Ступино
50:33:0030485:124	г.о. Ступино
50:33:0030485:115	г.о. Ступино
50:33:0020561:80	г.о. Ступино
50:33:0030485:119	г.о. Ступино
50:33:0030485:130	г.о. Ступино
50:33:0030485:118	г.о. Ступино
50:33:0030485:126	г.о. Ступино
50:33:0030485:128	г.о. Ступино
50:33:0030485:242	г.о. Ступино
50:33:0030485:13	г.о. Ступино
50:33:0000000:62	г.о. Ступино
50:33:0030485:160	г.о. Ступино
50:33:0030485:159	г.о. Ступино
50:33:0030485:154	г.о. Ступино
50:33:0030485:156	г.о. Ступино
50:33:0030485:158	г.о. Ступино
50:33:0030485:157	г.о. Ступино
50:33:0030485:162	г.о. Ступино
50:33:0030485:153	г.о. Ступино
50:33:0030485:161	г.о. Ступино
50:33:0030485:155	г.о. Ступино
50:33:0030485:9	г.о. Ступино
50:33:0030485:16 (ЕЗ 50:33:0000000:102)	г.о. Ступино
50:33:0030485:4	г.о. Ступино
50:33:0030485:132	г.о. Ступино
50:33:0030430:134	г.о. Ступино
50:33:0030430:269	г.о. Ступино
50:33:0030401:131	г.о. Ступино
50:33:0030401:7	г.о. Ступино
50:33:0030430:253	г.о. Ступино
50:33:0030401:6	г.о. Ступино
50:33:0000000:72654	г.о. Ступино
50:33:0000000:72655	г.о. Ступино
50:33:0030523:29	г.о. Ступино
50:33:0030523:35	г.о. Ступино
50:33:0030523:38	г.о. Ступино
50:33:0030523:36	г.о. Ступино
50:33:0030523:31	г.о. Ступино

50:33:0030523:33	г.о. Ступино
50:33:0030523:32	г.о. Ступино
50:33:0030523:37	г.о. Ступино
50:33:0030502:1	г.о. Ступино
50:33:0030523:34	г.о. Ступино
50:33:0030523:30	г.о. Ступино
50:34:0050609:75	г.о. Коломна
50:34:0050609:157	г.о. Коломна
50:34:0050609:116	г.о. Коломна
50:34:0050609:120	г.о. Коломна
50:34:0050609:111	г.о. Коломна
50:34:0050609:119	г.о. Коломна
50:34:0050609:110	г.о. Коломна
50:34:0050609:118	г.о. Коломна
50:34:0050609:108	г.о. Коломна
50:34:0050609:117	г.о. Коломна
50:34:0050609:107	г.о. Коломна
50:34:0050609:115	г.о. Коломна
50:34:0050609:106	г.о. Коломна
50:34:0050609:114	г.о. Коломна
50:34:0050609:104	г.о. Коломна
50:34:0050609:113	г.о. Коломна
50:34:0050609:103	г.о. Коломна
50:34:0050609:112	г.о. Коломна
50:34:0050609:102	г.о. Коломна
50:34:0050609:109	г.о. Коломна
50:34:0050609:101	г.о. Коломна
50:34:0050609:105	г.о. Коломна
50:36:0020120:2	г.о. Коломна
50:36:0020120:8	г.о. Коломна
50:36:0020120:13	г.о. Коломна
50:36:0020120:5	г.о. Коломна
50:36:0020120:9	г.о. Коломна
50:36:0020120:3	г.о. Коломна
50:36:0020109:30	г.о. Коломна
50:36:0020310:7	г.о. Коломна
50:36:0020310:27	г.о. Коломна
50:36:0020310:14	г.о. Коломна
50:36:0020310:30	г.о. Коломна
50:36:0020310:3	г.о. Коломна
50:36:0020310:26	г.о. Коломна
50:36:0020310:12	г.о. Коломна
50:36:0020310:17	г.о. Коломна
50:36:0020310:18	г.о. Коломна
50:36:0020310:15	г.о. Коломна
50:36:0020310:29	г.о. Коломна
50:36:0020310:6	г.о. Коломна
50:36:0020310:31	г.о. Коломна
50:36:0020310:8	г.о. Коломна
50:36:0020310:23	г.о. Коломна

50:36:0020310:4	г.о. Коломна
50:36:0020310:28	г.о. Коломна
50:36:0020310:10	г.о. Коломна
50:36:0020310:25	г.о. Коломна
50:36:0020310:16	г.о. Коломна
50:36:0020310:19	г.о. Коломна
50:36:0020310:2	г.о. Коломна
50:36:0020310:24	г.о. Коломна
50:36:0020310:13	г.о. Коломна
50:36:0020310:21	г.о. Коломна
50:36:0020310:5	г.о. Коломна
50:36:0020310:22	г.о. Коломна
50:36:0020310:9	г.о. Коломна
50:36:0020134:1	г.о. Коломна
50:36:0020310:20	г.о. Коломна
50:36:0020310:11	г.о. Коломна
50:36:0020308:9	г.о. Коломна
50:36:0020308:6	г.о. Коломна
50:36:0020308:8	г.о. Коломна
50:36:0020308:10	г.о. Коломна
50:36:0000000:93	г.о. Коломна
50:36:0020305:10	г.о. Коломна
50:36:0020305:11	г.о. Коломна
50:36:0020305:12	г.о. Коломна
50:36:0020305:9	г.о. Коломна
50:36:0020305:8	г.о. Коломна
50:36:0020308:11	г.о. Коломна
50:36:0020308:7	г.о. Коломна
50:36:0020305:7	г.о. Коломна
50:36:0020303:7	г.о. Коломна
50:36:0020303:3	г.о. Коломна
50:36:0020303:2	г.о. Коломна
50:36:0020303:5	г.о. Коломна
50:36:0020303:8	г.о. Коломна
50:36:0020303:9	г.о. Коломна
50:36:0020303:6	г.о. Коломна
50:36:0020303:4	г.о. Коломна
50:36:0020311:5	г.о. Коломна
50:36:0020311:15	г.о. Коломна
50:36:0020311:9	г.о. Коломна
50:36:0020311:18	г.о. Коломна
50:36:0020311:3	г.о. Коломна
50:36:0020311:21	г.о. Коломна
50:36:0020311:6	г.о. Коломна
50:36:0020311:14	г.о. Коломна
50:36:0020311:11	г.о. Коломна
50:36:0020311:12	г.о. Коломна
50:36:0020311:10	г.о. Коломна
50:36:0020311:13	г.о. Коломна
50:36:0020311:8	г.о. Коломна

50:36:0020311:19	г.о. Коломна
50:36:0020311:4	г.о. Коломна
50:36:0020311:20	г.о. Коломна
50:36:0020311:7	г.о. Коломна
50:36:0020311:17	г.о. Коломна
50:36:0020311:2	г.о. Коломна
50:36:0020311:16	г.о. Коломна
50:36:0020415:7	г.о. Коломна
50:36:0000000:96	г.о. Коломна
50:36:0020312:9	г.о. Коломна
50:36:0020312:2	г.о. Коломна
50:36:0020312:12	г.о. Коломна
50:36:0020312:6	г.о. Коломна
50:36:0020312:13	г.о. Коломна
50:36:0020312:8	г.о. Коломна
50:36:0000000:95	г.о. Коломна
50:36:0020312:10	г.о. Коломна
50:36:0020312:4	г.о. Коломна
50:36:0020312:11	г.о. Коломна
50:36:0020312:7	г.о. Коломна
50:36:0020312:15	г.о. Коломна
50:36:0020312:3	г.о. Коломна
50:36:0020312:14	г.о. Коломна
50:36:0020312:5	г.о. Коломна
50:33:0030542:11	г.о. Ступино
50:33:0030542:10	г.о. Ступино
50:33:0030542:30	г.о. Ступино
50:33:0030542:5	г.о. Ступино
50:33:0030542:39	г.о. Ступино
50:33:0030542:6	г.о. Ступино
50:33:0030542:32	г.о. Ступино
50:33:0030501:330	г.о. Ступино
50:33:0030501:3 (ЕЗ 50:33:0000000:102)	г.о. Ступино
50:33:0030501:158	г.о. Ступино
50:33:0030501:163	г.о. Ступино
50:33:0030501:161	г.о. Ступино
50:33:0030501:156	г.о. Ступино
50:33:0030501:162	г.о. Ступино
50:33:0030501:164	г.о. Ступино
50:33:0030501:160	г.о. Ступино
50:33:0030501:157	г.о. Ступино
50:33:0030501:159	г.о. Ступино
50:33:0030501:27	г.о. Ступино
50:33:0030501:48	г.о. Ступино
50:33:0030501:147	г.о. Ступино
50:33:0030501:130	г.о. Ступино
50:33:0030501:328	г.о. Ступино
50:33:0030501:144	г.о. Ступино
50:33:0030501:128	г.о. Ступино

50:33:0030501:129	г.о. Ступино
50:33:0030501:331	г.о. Ступино
50:37:0000000:9762	г.о. Кашира
50:37:0060601:471	г.о. Кашира
50:33:0030328	г.о. Ступино
50:33:0030288	г.о. Ступино
50:33:0030307	г.о. Ступино
50:33:0030219	г.о. Ступино
50:33:0030485	г.о. Ступино
50:33:0030430	г.о. Ступино
50:33:0030401	г.о. Ступино
50:33:0030523	г.о. Ступино
50:33:0030502	г.о. Ступино
50:34:0050609	г.о. Коломна
50:36:0020120	г.о. Коломна
50:36:0020109	г.о. Коломна
50:36:0020310	г.о. Коломна
50:36:0020134	г.о. Коломна
50:36:0020308	г.о. Коломна
50:36:0020305	г.о. Коломна
50:36:0020303	г.о. Коломна
50:36:0020311	г.о. Коломна
50:36:0020415	г.о. Коломна
50:36:0020312	г.о. Коломна
50:36:0020421	г.о. Коломна
50:36:0020416	г.о. Коломна
50:33:0030542	г.о. Ступино
50:33:0030599	г.о. Ступино
50:33:0030501	г.о. Ступино
50:37:0060601	г.о. Кашира

ОПИСАНИЕ МЕСТОПОЛОЖЕНИЯ ГРАНИЦ

Публичный сервитут в целях размещения существующего объекта электросетевого хозяйства «ВЛ 110 кВ Каширская ГРЭС-Малино»

(наименование объекта, местоположение границ которого описано
 (далее - объект))

Раздел 1

Сведения об объекте

N п/п	Характеристики объекта	Описание характеристик
1	2	3
1	Местоположение объекта	Московская область, городской округ Ступино, п. Малино, д. Девяткино, д. Новоеганово, д. Костомарово, городской округ Коломенский, городской округ Озёры, д. Чиликино, городской округ Кашира, г. Кашира
2	Площадь объекта +/- величина погрешности определения площади (Р +/- Дельта Р)	2111114 кв. м ± 509 кв.
3	Иные характеристики объекта	Публичный сервитут в целях размещения существующего объекта электросетевого хозяйства " ВЛ 110 кВ Каширская ГРЭС-Малино " сроком действия 49 лет в интересах Публичного акционерного общества «Россети Московский регион»

Местоположение публичного сервитута: Московская область, городской округ Ступино, п. Малино, д. Девятино, д. Новоеганово, д. Костомарово, городской округ Коломенский, городской округ Озёры, д. Чиликино, городской округ Кашира, г. Кашира			
Система координат		МСК-50, зона 1	
Метод определения координат		Аналитический	
Обозначение характерных точек границ публичного сервитута	Координаты, м		
	X	Y	Средняя квадратическая погрешность положения характерных точек (M_t), м
1	2	3	4
1	399642,14	1423314,76	0,10
2	399642,79	1423303,77	0,10
3	399643,76	1423283,91	0,10
4	399645,03	1423262,12	0,10
5	399645,93	1423247,01	0,10
6	399646,24	1423229,35	0,10
7	399647,07	1423213,36	0,10
8	399647,62	1423206,07	0,10
9	399713,16	1423346,25	0,10
10	399697,86	1423426,13	0,10
11	399696,66	1423434,97	0,10
12	399646,19	1423431,24	0,10
13	399646,24	1423418,80	0,10
14	399659,63	1423353,33	0,10
1	399642,14	1423314,76	0,10
15	399545,18	1422984,61	0,10
16	399606,72	1423118,56	0,10
17	399639,02	1423187,67	0,10
18	399638,47	1423195,91	0,10
19	399637,18	1423212,79	0,10
20	399636,34	1423229,09	0,10
21	399636,03	1423246,72	0,10
22	399635,14	1423261,54	0,10
23	399633,87	1423283,40	0,10
24	399633,28	1423295,25	0,10
25	399562,40	1423139,00	0,10
26	399504,67	1423015,63	0,10
27	399521,60	1423002,51	0,10
15	399545,18	1422984,61	0,10
28	397218,79	1425550,57	0,10

29	397285,20	1425356,64	0,10
30	397351,79	1425156,00	0,10
31	397412,06	1424974,33	0,10
32	397478,36	1424773,98	0,10
33	397546,55	1424568,58	0,10
34	397617,32	1424353,52	0,10
35	397687,29	1424143,08	0,10
36	397766,43	1423904,28	0,10
37	397845,91	1423662,77	0,10
38	397932,15	1423396,99	0,10
39	398182,26	1423317,78	0,10
40	398389,11	1423249,90	0,10
41	398584,81	1423186,00	0,10
42	398824,37	1423107,71	0,10
43	399027,26	1423041,10	0,10
44	399240,87	1422971,17	0,10
45	399499,78	1422885,81	0,10
46	399532,49	1422956,97	0,10
47	399504,52	1422978,35	0,10
48	399491,69	1422987,87	0,10
49	399472,26	1422946,34	0,10
50	399255,47	1423015,85	0,10
51	399041,92	1423085,76	0,10
52	398839,01	1423152,41	0,10
53	398599,41	1423230,69	0,10
54	398403,75	1423294,60	0,10
55	398196,87	1423362,48	0,10
56	397973,81	1423437,72	0,10
57	397890,51	1423677,58	0,10
58	397811,06	1423919,02	0,10
59	397731,91	1424157,90	0,10
60	397661,96	1424368,28	0,10
61	397591,18	1424583,35	0,10
62	397522,99	1424788,77	0,10
63	397456,69	1424989,12	0,10
64	397396,41	1425170,79	0,10
65	397329,84	1425371,42	0,10
66	397248,71	1425625,96	0,10
28	397218,79	1425550,57	0,10
67	397354,25	1426580,92	0,10
68	397300,32	1426560,38	0,10
69	397299,49	1426557,20	0,10
70	397250,03	1426366,60	0,10
71	397202,34	1426183,98	0,10
72	397150,79	1425985,64	0,10
73	397093,31	1425774,41	0,10
74	397110,48	1425747,94	0,10
75	397119,32	1425769,29	0,10

76	397186,84	1425935,53	0,10
77	397196,29	1425973,82	0,10
78	397247,83	1426172,12	0,10
79	397295,52	1426354,76	0,10
80	397344,98	1426545,38	0,10
81	397353,90	1426579,57	0,10
67	397354,25	1426580,92	0,10
82	398146,15	1428800,21	0,10
83	398085,73	1428737,53	0,10
84	398046,98	1428638,03	0,10
85	397973,51	1428462,57	0,10
86	397951,40	1428410,21	0,10
87	397944,73	1428394,40	0,10
88	397900,85	1428290,48	0,10
89	397817,47	1428091,18	0,10
90	397737,05	1427899,76	0,10
91	397656,00	1427706,60	0,10
92	397576,51	1427517,03	0,10
93	397504,47	1427349,70	0,10
94	397450,60	1427136,06	0,10
95	397399,18	1426939,07	0,10
96	397360,49	1426791,19	0,10
97	397305,23	1426579,22	0,10
98	397358,90	1426598,77	0,10
99	397405,98	1426779,27	0,10
100	397444,68	1426927,19	0,10
101	397496,08	1427124,13	0,10
102	397553,79	1427333,02	0,10
103	397619,90	1427498,93	0,10
104	397699,34	1427688,41	0,10
105	397780,41	1427881,54	0,10
106	397860,83	1428073,02	0,10
107	397944,19	1428272,26	0,10
108	397983,16	1428364,58	0,10
109	397993,43	1428388,91	0,10
110	398016,85	1428444,37	0,10
111	398086,39	1428610,43	0,10
112	398090,30	1428619,73	0,10
113	398130,50	1428705,94	0,10
114	398215,76	1428800,03	0,10
115	398195,46	1428808,78	0,10
116	398183,96	1428812,90	0,10
117	398176,83	1428812,81	0,10
118	398170,39	1428811,15	0,10
119	398162,14	1428807,43	0,10
82	398146,15	1428800,21	0,10
120	398170,71	1428825,69	0,10

121	398174,98	1428826,79	0,10
122	398180,37	1428827,41	0,10
123	398186,31	1428826,93	0,10
124	398200,60	1428821,81	0,10
125	398225,69	1428810,99	0,10
126	398244,46	1428831,70	0,10
127	398250,81	1428975,17	0,10
128	398266,12	1429037,54	0,10
129	398218,63	1429187,44	0,10
130	398232,42	1429243,25	0,10
131	398216,57	1429374,66	0,10
132	398008,91	1429526,78	0,10
133	397803,98	1429678,15	0,10
134	397622,16	1429812,85	0,10
135	397546,75	1429868,78	0,10
136	397395,22	1429981,12	0,10
137	397205,28	1430121,16	0,10
138	397013,78	1430262,97	0,10
139	396827,92	1430400,42	0,10
140	396638,60	1430540,20	0,10
141	396460,51	1430672,14	0,10
142	396300,48	1430790,34	0,10
143	396135,47	1430915,50	0,10
144	396044,11	1431091,59	0,10
145	395945,12	1431285,71	0,10
146	395808,66	1431552,89	0,10
147	395700,65	1431764,88	0,10
148	395585,88	1431989,82	0,10
149	395492,57	1432173,07	0,10
150	395458,83	1432239,17	0,10
151	395342,93	1432466,92	0,10
152	395226,53	1432695,15	0,10
153	395117,43	1432909,17	0,10
154	395043,10	1433055,27	0,10
155	394990,40	1433055,11	0,10
156	395075,52	1432887,83	0,10
157	395184,64	1432673,81	0,10
158	395301,04	1432445,60	0,10
159	395416,94	1432217,81	0,10
160	395450,68	1432151,71	0,10
161	395543,99	1431968,48	0,10
162	395658,76	1431743,54	0,10
163	395766,77	1431531,56	0,10
164	395903,22	1431264,34	0,10
165	396002,21	1431070,24	0,10
166	396097,17	1430880,38	0,10
167	396272,49	1430752,56	0,10
168	396432,56	1430634,35	0,10
169	396610,64	1430502,37	0,10

170	396799,97	1430362,60	0,10
171	396985,79	1430225,17	0,10
172	397177,33	1430083,37	0,10
173	397367,26	1429943,32	0,10
174	397516,51	1429832,69	0,10
175	397594,16	1429775,08	0,10
176	397776,02	1429640,36	0,10
177	397980,96	1429488,96	0,10
178	398169,51	1429348,72	0,10
179	398184,64	1429245,85	0,10
180	398169,78	1429185,87	0,10
181	398217,32	1429035,91	0,10
182	398204,07	1428982,04	0,10
183	398196,26	1428852,20	0,10
120	398170,71	1428825,69	0,10
184	394892,70	1433350,84	0,10
185	394888,11	1433322,06	0,10
186	394880,31	1433271,51	0,10
187	394955,76	1433123,19	0,10
188	394976,78	1433081,85	0,10
189	394996,60	1433082,84	0,10
190	395028,19	1433084,55	0,10
191	394997,67	1433144,54	0,10
184	394892,70	1433350,84	0,10
192	394877,91	1433379,92	0,10
193	394763,97	1433603,22	0,10
194	394661,10	1433804,21	0,10
195	394539,00	1434043,11	0,10
196	394423,81	1434270,36	0,10
197	394311,94	1434490,67	0,10
198	394204,30	1434701,93	0,10
199	394067,21	1434971,67	0,10
200	393955,55	1435190,88	0,10
201	393835,55	1435426,45	0,10
202	393708,41	1435675,90	0,10
203	393585,94	1435916,51	0,10
204	393472,97	1436138,85	0,10
205	393350,26	1436379,55	0,10
206	393245,57	1436585,23	0,10
207	393124,84	1436822,10	0,10
208	393005,99	1437055,50	0,10
209	392893,90	1437275,88	0,10
210	392829,00	1437403,23	0,10
211	392806,21	1437371,11	0,10
212	392797,86	1437360,78	0,10
213	392851,99	1437254,53	0,10
214	392964,07	1437034,16	0,10

215	393082,95	1436800,73	0,10
216	393203,66	1436563,89	0,10
217	393308,35	1436358,21	0,10
218	393431,06	1436117,51	0,10
219	393544,03	1435895,19	0,10
220	393666,50	1435654,56	0,10
221	393793,65	1435405,11	0,10
222	393913,64	1435169,54	0,10
223	394025,30	1434950,34	0,10
224	394162,38	1434680,59	0,10
225	394270,03	1434469,35	0,10
226	394381,89	1434249,07	0,10
227	394497,08	1434021,77	0,10
228	394619,26	1433782,81	0,10
229	394722,09	1433581,84	0,10
230	394837,02	1433356,62	0,10
231	394864,72	1433302,17	0,10
232	394868,34	1433325,16	0,10
233	394871,14	1433342,74	0,10
234	394872,05	1433340,96	0,10
235	394875,75	1433342,50	0,10
236	394879,18	1433344,60	0,10
237	394878,26	1433346,38	0,10
238	394874,56	1433344,82	0,10
239	394873,18	1433355,56	0,10
192	394877,91	1433379,92	0,10
240	378006,73	1431138,08	0,10
241	378099,56	1431205,96	0,10
242	378298,18	1431351,38	0,10
243	378495,38	1431495,71	0,10
244	378711,51	1431654,01	0,10
245	378905,76	1431796,02	0,10
246	379126,13	1431957,41	0,10
247	379335,07	1432110,46	0,10
248	379534,98	1432257,06	0,10
249	379748,23	1432410,20	0,10
250	379840,88	1432489,17	0,10
251	379967,05	1432584,00	0,10
252	380100,15	1432688,91	0,10
253	380224,51	1432780,06	0,10
254	380395,91	1432898,01	0,10
255	380556,61	1433015,65	0,10
256	380718,28	1433130,15	0,10
257	380881,92	1433253,49	0,10
258	381042,12	1433370,47	0,10
259	381203,72	1433488,68	0,10
260	381364,49	1433599,65	0,10
261	381529,96	1433720,41	0,10

262	381677,05	1433832,51	0,10
263	381835,70	1433926,22	0,10
264	381985,85	1434013,36	0,10
265	382099,29	1434076,53	0,10
266	382249,54	1434163,84	0,10
267	382400,66	1434251,51	0,10
268	382572,79	1434353,14	0,10
269	382745,85	1434452,89	0,10
270	382918,63	1434552,59	0,10
271	383094,67	1434654,25	0,10
272	383266,90	1434753,88	0,10
273	383447,67	1434858,01	0,10
274	383613,34	1434953,90	0,10
275	383786,91	1435054,01	0,10
276	383957,84	1435152,68	0,10
277	384131,97	1435250,81	0,10
278	384305,44	1435353,17	0,10
279	384479,48	1435453,60	0,10
280	384652,78	1435553,53	0,10
281	384825,48	1435653,09	0,10
282	384999,44	1435753,39	0,10
283	385174,10	1435853,82	0,10
284	385346,72	1435953,46	0,10
285	385455,84	1436016,58	0,10
286	385627,60	1436115,64	0,10
287	385806,85	1436216,44	0,10
288	385930,79	1436290,30	0,10
289	386064,09	1436367,22	0,10
290	386153,35	1436418,64	0,10
291	386262,25	1436481,39	0,10
292	386411,49	1436567,69	0,10
293	386570,87	1436659,57	0,10
294	386714,00	1436742,06	0,10
295	386867,33	1436830,23	0,10
296	387026,83	1436922,19	0,10
297	387172,20	1437005,82	0,10
298	387345,88	1437105,85	0,10
299	387496,76	1437191,07	0,10
300	387670,54	1437293,00	0,10
301	387842,66	1437392,28	0,10
302	388018,28	1437493,42	0,10
303	388192,77	1437594,26	0,10
304	388364,93	1437693,66	0,10
305	388538,29	1437793,57	0,10
306	388713,60	1437894,40	0,10
307	388845,08	1437970,13	0,10
308	388971,98	1438043,30	0,10
309	389148,07	1438142,78	0,10
310	389319,59	1438243,54	0,10

311	389496,14	1438345,23	0,10
312	389668,69	1438444,74	0,10
313	389844,59	1438545,94	0,10
314	390017,78	1438645,73	0,10
315	390191,48	1438745,52	0,10
316	390364,05	1438845,14	0,10
317	390534,75	1438943,63	0,10
318	390718,91	1439049,68	0,10
319	390887,30	1439143,99	0,10
320	391057,58	1439244,66	0,10
321	391232,35	1439345,26	0,10
322	391405,05	1439444,57	0,10
323	391578,82	1439545,09	0,10
324	391656,15	1439587,50	0,10
325	391668,60	1439575,54	0,10
326	391781,67	1439357,56	0,10
327	391901,14	1439122,61	0,10
328	392016,77	1438894,76	0,10
329	392137,06	1438659,07	0,10
330	392175,83	1438559,78	0,10
331	392258,45	1438420,66	0,10
332	392378,23	1438185,50	0,10
333	392491,69	1437962,47	0,10
334	392608,57	1437735,07	0,10
335	392724,57	1437504,62	0,10
336	392788,38	1437379,38	0,10
337	392792,19	1437384,10	0,10
338	392810,98	1437410,38	0,10
339	392819,22	1437422,41	0,10
340	392766,52	1437525,83	0,10
341	392650,48	1437756,38	0,10
342	392533,57	1437983,88	0,10
343	392420,14	1438206,83	0,10
344	392299,66	1438443,37	0,10
345	392218,23	1438580,47	0,10
346	392180,00	1438678,36	0,10
347	392058,68	1438916,07	0,10
348	391943,06	1439143,91	0,10
349	391823,57	1439378,90	0,10
350	391710,72	1439604,37	0,10
351	391661,96	1439648,44	0,10
352	391555,42	1439585,85	0,10
353	391381,53	1439485,31	0,10
354	391208,92	1439386,02	0,10
355	391034,15	1439285,42	0,10
356	390861,57	1439188,98	0,10
357	390695,46	1439090,44	0,10
358	390511,27	1438984,33	0,10
359	390340,54	1438885,86	0,10

360	390168,00	1438786,28	0,10
361	389994,33	1438686,48	0,10
362	389821,15	1438586,70	0,10
363	389645,20	1438485,51	0,10
364	389472,65	1438385,95	0,10
365	389296,14	1438284,28	0,10
366	389123,14	1438187,24	0,10
367	388948,47	1438084,01	0,10
368	388821,60	1438010,85	0,10
369	388690,16	1437935,16	0,10
370	388514,84	1437834,32	0,10
371	388341,42	1437734,40	0,10
372	388169,25	1437634,97	0,10
373	387994,77	1437534,13	0,10
374	387819,18	1437433,02	0,10
375	387647,06	1437333,77	0,10
376	387471,33	1437234,78	0,10
377	387322,39	1437146,59	0,10
378	387148,76	1437046,58	0,10
379	387003,36	1436962,95	0,10
380	386843,85	1436870,99	0,10
381	386690,54	1436782,79	0,10
382	386547,38	1436700,28	0,10
383	386387,98	1436608,40	0,10
384	386238,74	1436522,10	0,10
385	386135,92	1436462,86	0,10
386	386040,60	1436407,93	0,10
387	385907,32	1436331,07	0,10
388	385781,92	1436261,48	0,10
389	385604,11	1436156,35	0,10
390	385432,30	1436057,30	0,10
391	385323,20	1435994,15	0,10
392	385150,61	1435894,58	0,10
393	384976,00	1435794,14	0,10
394	384801,99	1435693,84	0,10
395	384629,29	1435594,28	0,10
396	384455,97	1435494,32	0,10
397	384281,94	1435393,91	0,10
398	384106,90	1435295,40	0,10
399	383934,33	1435193,38	0,10
400	383763,41	1435094,72	0,10
401	383589,82	1434994,62	0,10
402	383424,16	1434898,75	0,10
403	383243,39	1434794,60	0,10
404	383071,14	1434694,97	0,10
405	382895,11	1434593,33	0,10
406	382722,34	1434493,61	0,10
407	382549,30	1434393,85	0,10
408	382375,27	1434295,89	0,10

409	382224,21	1434208,60	0,10
410	382073,26	1434121,48	0,10
411	381962,21	1434054,00	0,10
412	381812,11	1433966,90	0,10
413	381648,33	1433873,99	0,10
414	381501,68	1433758,00	0,10
415	381337,25	1433637,97	0,10
416	381176,47	1433527,00	0,10
417	381014,40	1433408,43	0,10
418	380854,16	1433291,44	0,10
419	380688,03	1433172,97	0,10
420	380528,86	1433053,59	0,10
421	380368,67	1432936,36	0,10
422	380197,28	1432818,40	0,10
423	380070,19	1432724,42	0,10
424	379938,59	1432621,44	0,10
425	379810,13	1432530,14	0,10
426	379716,89	1432452,38	0,10
427	379507,17	1432294,96	0,10
428	379307,27	1432148,38	0,10
429	379098,35	1431995,34	0,10
430	378877,98	1431833,96	0,10
431	378683,73	1431691,96	0,10
432	378467,59	1431533,66	0,10
433	378270,41	1431389,29	0,10
434	378071,79	1431243,91	0,10
435	377976,49	1431174,27	0,10
240	378006,73	1431138,08	0,10
436	373995,72	1428113,96	0,10
437	374007,77	1428117,46	0,10
438	374019,93	1428120,99	0,10
439	374039,49	1428126,67	0,10
440	374056,95	1428133,94	0,10
441	374074,00	1428138,81	0,10
442	374076,36	1428138,47	0,10
443	374169,76	1428219,26	0,10
444	374351,83	1428371,06	0,10
445	374547,51	1428534,32	0,10
446	374730,61	1428686,59	0,10
447	374862,67	1428798,53	0,10
448	375026,43	1428936,50	0,10
449	375189,70	1429073,37	0,10
450	375343,26	1429197,17	0,10
451	375436,09	1429252,21	0,10
452	375656,79	1429416,31	0,10
453	375856,07	1429562,32	0,10
454	376064,68	1429715,38	0,10
455	376270,84	1429866,16	0,10


456	376485,05	1430023,04	0,10
457	376687,60	1430171,30	0,10
458	376904,61	1430330,37	0,10
459	377107,77	1430479,70	0,10
460	377314,43	1430630,72	0,10
461	377507,71	1430772,37	0,10
462	377713,66	1430923,23	0,10
463	377904,71	1431063,46	0,10
464	377988,98	1431125,09	0,10
465	377958,78	1431161,24	0,10
466	377876,93	1431101,38	0,10
467	377685,85	1430961,16	0,10
468	377479,90	1430810,28	0,10
469	377286,65	1430668,67	0,10
470	377079,98	1430517,61	0,10
471	376876,80	1430368,26	0,10
472	376659,81	1430209,22	0,10
473	376457,25	1430060,98	0,10
474	376243,07	1429904,11	0,10
475	376036,89	1429753,30	0,10
476	375828,24	1429600,23	0,10
477	375628,99	1429454,24	0,10
478	375407,32	1429294,40	0,10
479	375312,73	1429238,11	0,10
480	375159,67	1429109,51	0,10
481	374996,18	1428972,53	0,10
482	374832,33	1428834,46	0,10
483	374700,39	1428722,58	0,10
484	374517,40	1428570,45	0,10
485	374321,72	1428407,18	0,10
486	374139,69	1428255,42	0,10
487	373986,99	1428133,69	0,10
488	373985,28	1428129,00	0,10
489	373983,19	1428125,26	0,10
436	373995,72	1428113,96	0,10
490	374063,09	1428126,99	0,10
491	374059,78	1428126,03	0,10
492	374041,99	1428118,64	0,10
493	373995,81	1428105,55	0,10
494	373982,58	1428102,21	0,10
495	373977,20	1428093,48	0,10
496	373975,58	1428093,54	0,10
497	373974,23	1428092,91	0,10
498	373972,14	1428090,18	0,10
499	373973,45	1428087,36	0,10
500	373970,23	1428082,12	0,10
501	373961,90	1428069,96	0,10
502	373952,01	1428055,58	0,10

490	374063,09	1428126,99	0,10
503	373897,29	1428045,68	0,10
504	373940,80	1428111,26	0,10
505	373868,84	1428098,40	0,10
506	373559,23	1428064,65	0,10
507	373167,99	1428026,50	0,10
508	372739,46	1427983,65	0,10
509	372731,10	1428063,72	0,10
510	372471,04	1428036,54	0,10
511	372477,41	1427956,77	0,10
512	372242,25	1427934,32	0,10
513	372207,99	1427906,48	0,10
514	372173,58	1427864,92	0,10
515	372167,04	1427863,10	0,10
516	372171,76	1427812,60	0,10
517	372203,97	1427822,02	0,10
518	372244,33	1427870,74	0,10
519	372259,60	1427885,52	0,10
520	372481,74	1427906,16	0,10
521	372488,35	1427826,40	0,10
522	372753,68	1427851,14	0,10
523	372745,41	1427930,20	0,10
524	373173,24	1427972,62	0,10
525	373563,53	1428010,94	0,10
526	373874,84	1428041,62	0,10
503	373897,29	1428045,68	0,10
432	378467,59	1431533,66	0,10
433	378270,41	1431389,29	0,10
434	378071,79	1431243,91	0,10
435	377976,49	1431174,27	0,10
240	378006,73	1431138,08	0,10
436	373995,72	1428113,96	0,10
437	374007,77	1428117,46	0,10
438	374019,93	1428120,99	0,10
439	374039,49	1428126,67	0,10
440	374056,95	1428133,94	0,10
441	374074,00	1428138,81	0,10
442	374076,36	1428138,47	0,10
443	374169,76	1428219,26	0,10
444	374351,83	1428371,06	0,10
445	374547,51	1428534,32	0,10
446	374730,61	1428686,59	0,10
447	374862,67	1428798,53	0,10
448	375026,43	1428936,50	0,10
449	375189,70	1429073,37	0,10
450	375343,26	1429197,17	0,10
451	375436,09	1429252,21	0,10

452	375656,79	1429416,31	0,10
453	375856,07	1429562,32	0,10
454	376064,68	1429715,38	0,10
455	376270,84	1429866,16	0,10
456	376485,05	1430023,04	0,10
457	376687,60	1430171,30	0,10
458	376904,61	1430330,37	0,10
459	377107,77	1430479,70	0,10
460	377314,43	1430630,72	0,10
461	377507,71	1430772,37	0,10
462	377713,66	1430923,23	0,10
463	377904,71	1431063,46	0,10
464	377988,98	1431125,09	0,10
465	377958,78	1431161,24	0,10
466	377876,93	1431101,38	0,10
467	377685,85	1430961,16	0,10
468	377479,90	1430810,28	0,10
469	377286,65	1430668,67	0,10
470	377079,98	1430517,61	0,10
471	376876,80	1430368,26	0,10
472	376659,81	1430209,22	0,10
473	376457,25	1430060,98	0,10
474	376243,07	1429904,11	0,10
475	376036,89	1429753,30	0,10
476	375828,24	1429600,23	0,10
477	375628,99	1429454,24	0,10
478	375407,32	1429294,40	0,10
479	375312,73	1429238,11	0,10
480	375159,67	1429109,51	0,10
481	374996,18	1428972,53	0,10
482	374832,33	1428834,46	0,10
483	374700,39	1428722,58	0,10
484	374517,40	1428570,45	0,10
485	374321,72	1428407,18	0,10
486	374139,69	1428255,42	0,10
487	373986,99	1428133,69	0,10
488	373985,28	1428129,00	0,10
489	373983,19	1428125,26	0,10
436	373995,72	1428113,96	0,10
490	374063,09	1428126,99	0,10
491	374059,78	1428126,03	0,10
492	374041,99	1428118,64	0,10
493	373995,81	1428105,55	0,10
494	373982,58	1428102,21	0,10
495	373977,20	1428093,48	0,10
496	373975,58	1428093,54	0,10
497	373974,23	1428092,91	0,10
498	373972,14	1428090,18	0,10


499	373973,45	1428087,36	0,10
500	373970,23	1428082,12	0,10
501	373961,90	1428069,96	0,10
502	373952,01	1428055,58	0,10
490	374063,09	1428126,99	0,10
503	373897,29	1428045,68	0,10
504	373940,80	1428111,26	0,10
505	373868,84	1428098,40	0,10
506	373559,23	1428064,65	0,10
507	373167,99	1428026,50	0,10
508	372739,46	1427983,65	0,10
509	372731,10	1428063,72	0,10
510	372471,04	1428036,54	0,10
511	372477,41	1427956,77	0,10
512	372242,25	1427934,32	0,10
513	372207,99	1427906,48	0,10
514	372173,58	1427864,92	0,10
515	372167,04	1427863,10	0,10
516	372171,76	1427812,60	0,10
517	372203,97	1427822,02	0,10
518	372244,33	1427870,74	0,10
519	372259,60	1427885,52	0,10
520	372481,74	1427906,16	0,10
521	372488,35	1427826,40	0,10
522	372753,68	1427851,14	0,10
523	372745,41	1427930,20	0,10
524	373173,24	1427972,62	0,10
525	373563,53	1428010,94	0,10
526	373874,84	1428041,62	0,10
503	373897,29	1428045,68	0,10

Схема расположения границ публичного сервитута

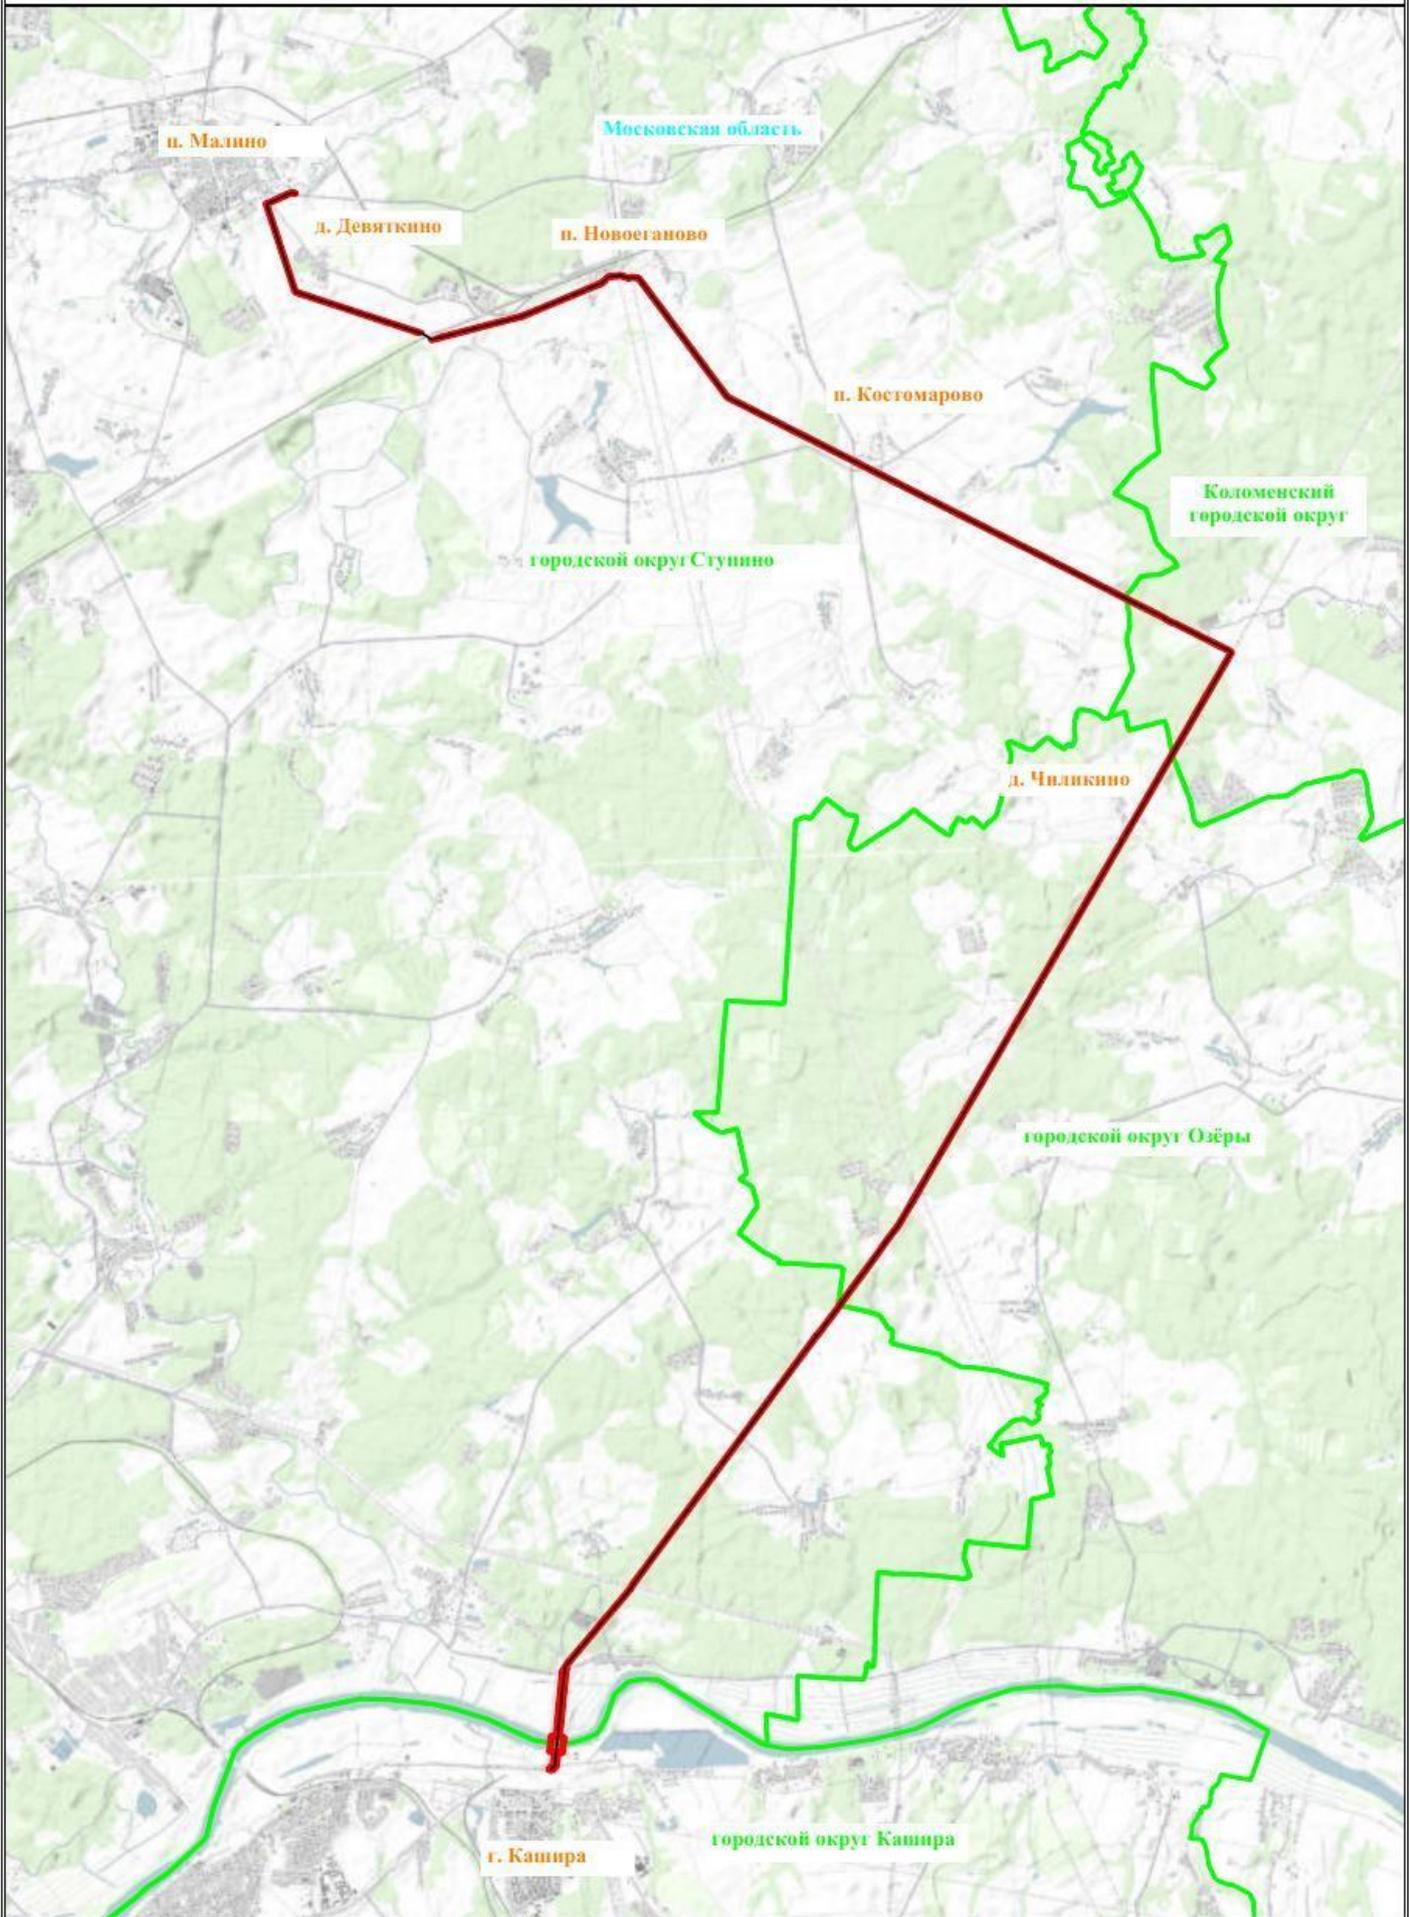

Используемые условные знаки и обозначения:

-  - обозначение границы публичного сервитута
-  - обозначение линии электропередачи
-  **п. Малино** - обозначение населенного пункта
-  **городской округ Ступино** - обозначение муниципального образования

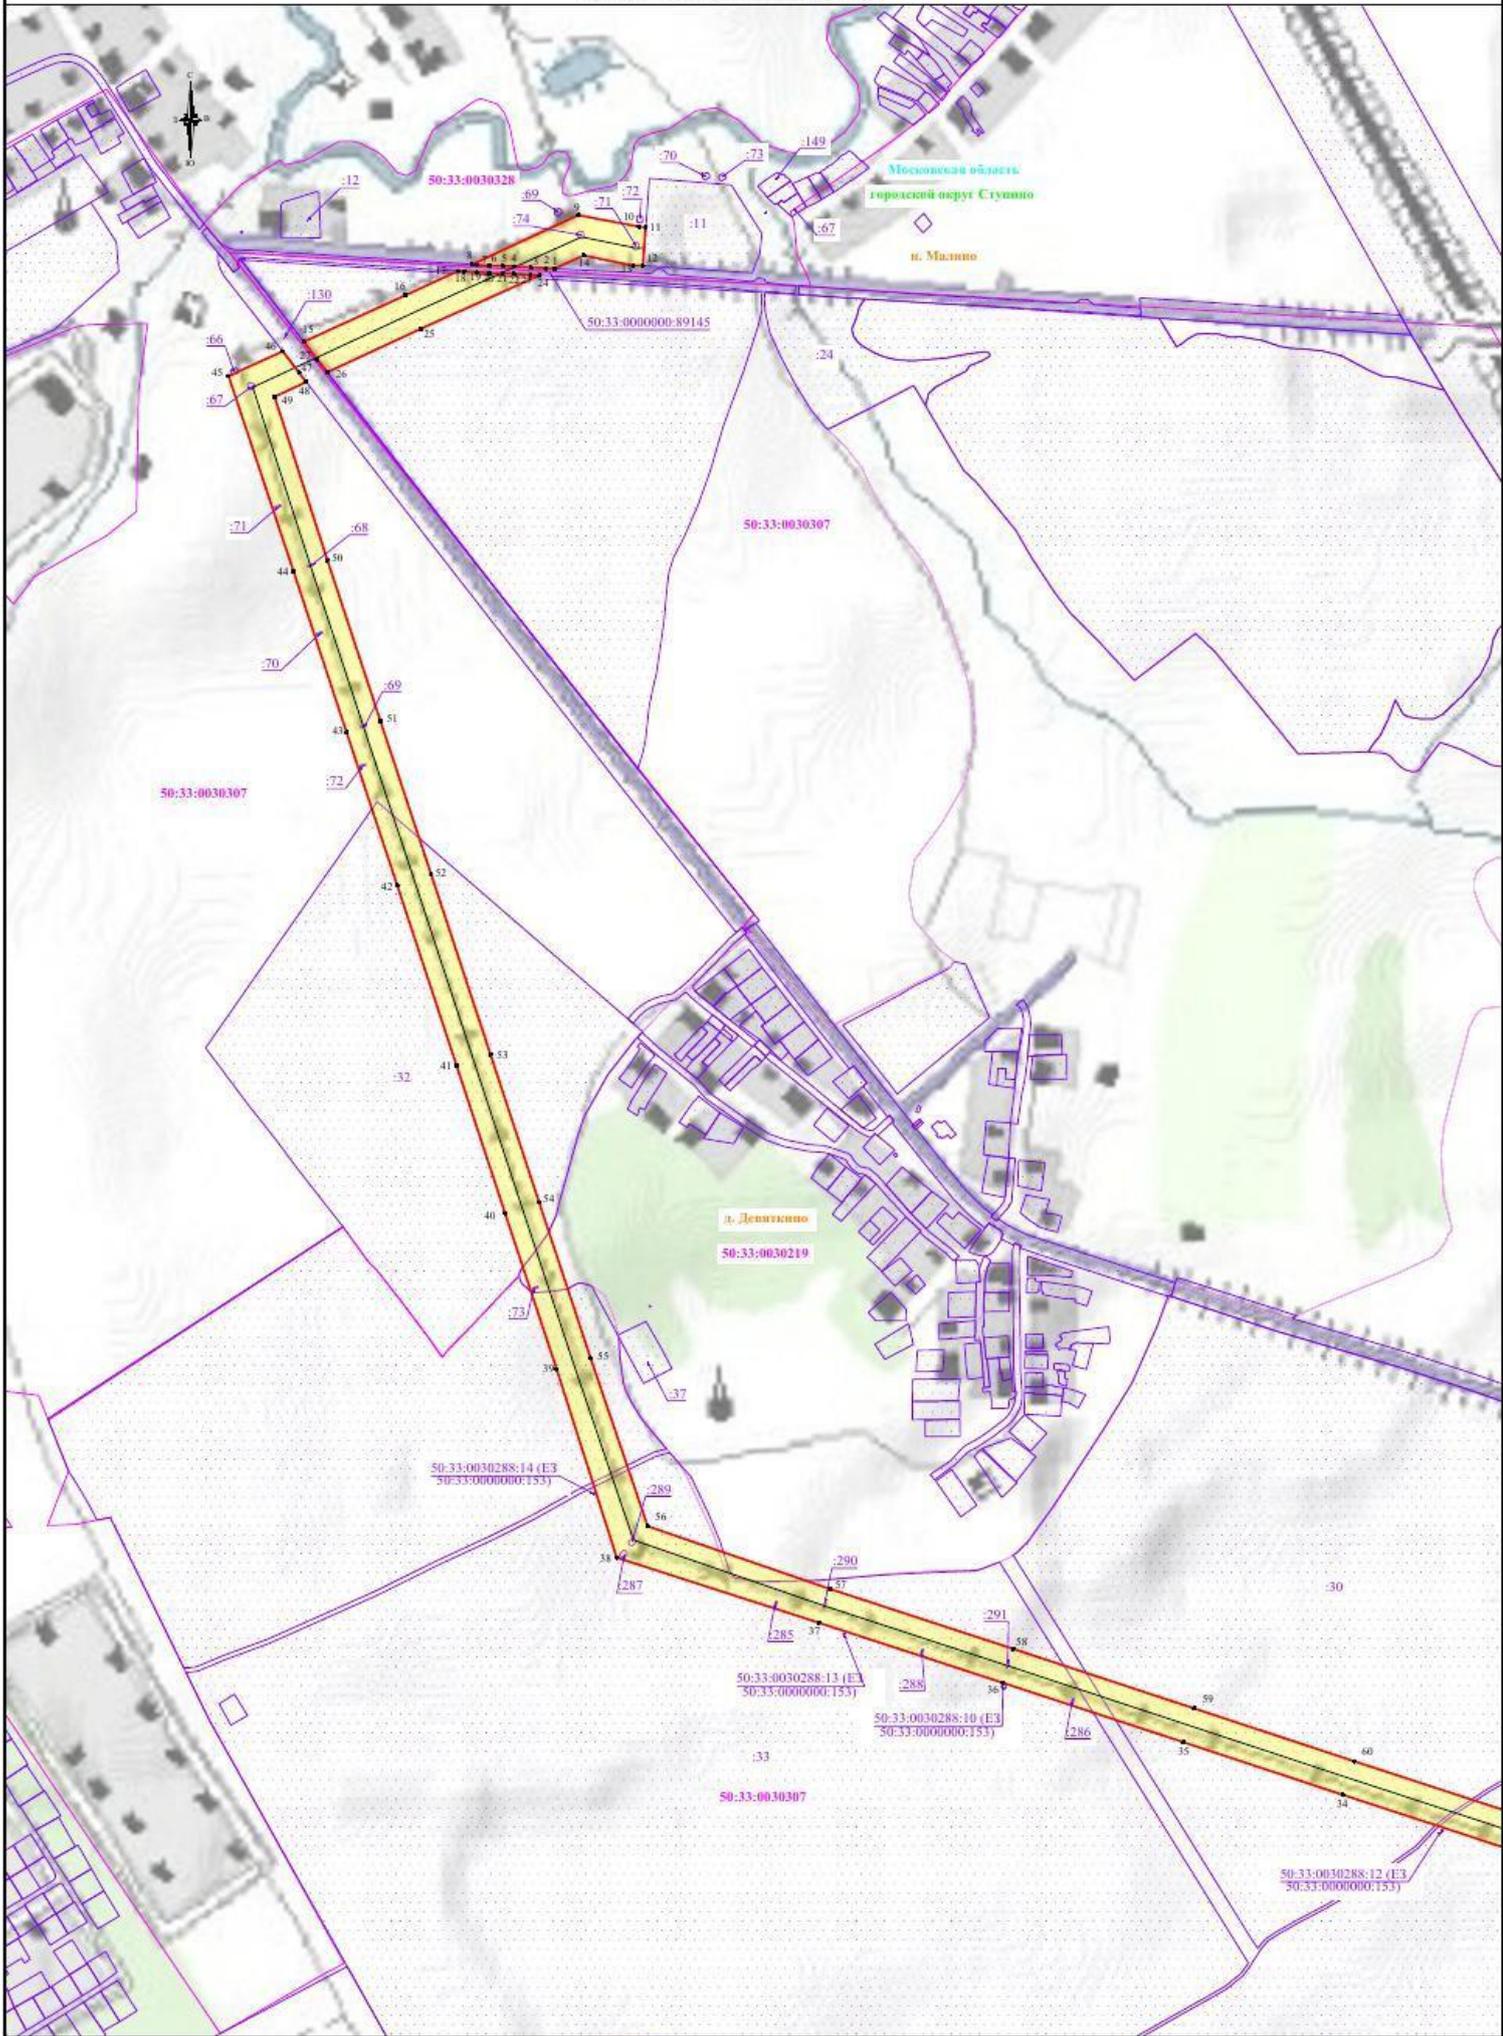


Используемые условные знаки и обозначения:

- обозначение границы публичного сервитута
- обозначение границы земельного участка
- обозначение границы кадастрового квартала

- обозначение границы охранной зоны линии электропередачи
- 50:33:0030328 - обозначение характерной точки границы публичного сервитута
- 50:33:0030328:11 - обозначение кадастрового номера земельного участка
- п. Малино - обозначение населенного пункта
- Московская область - обозначение субъекта

Масштаб 1:5000
Высота 1

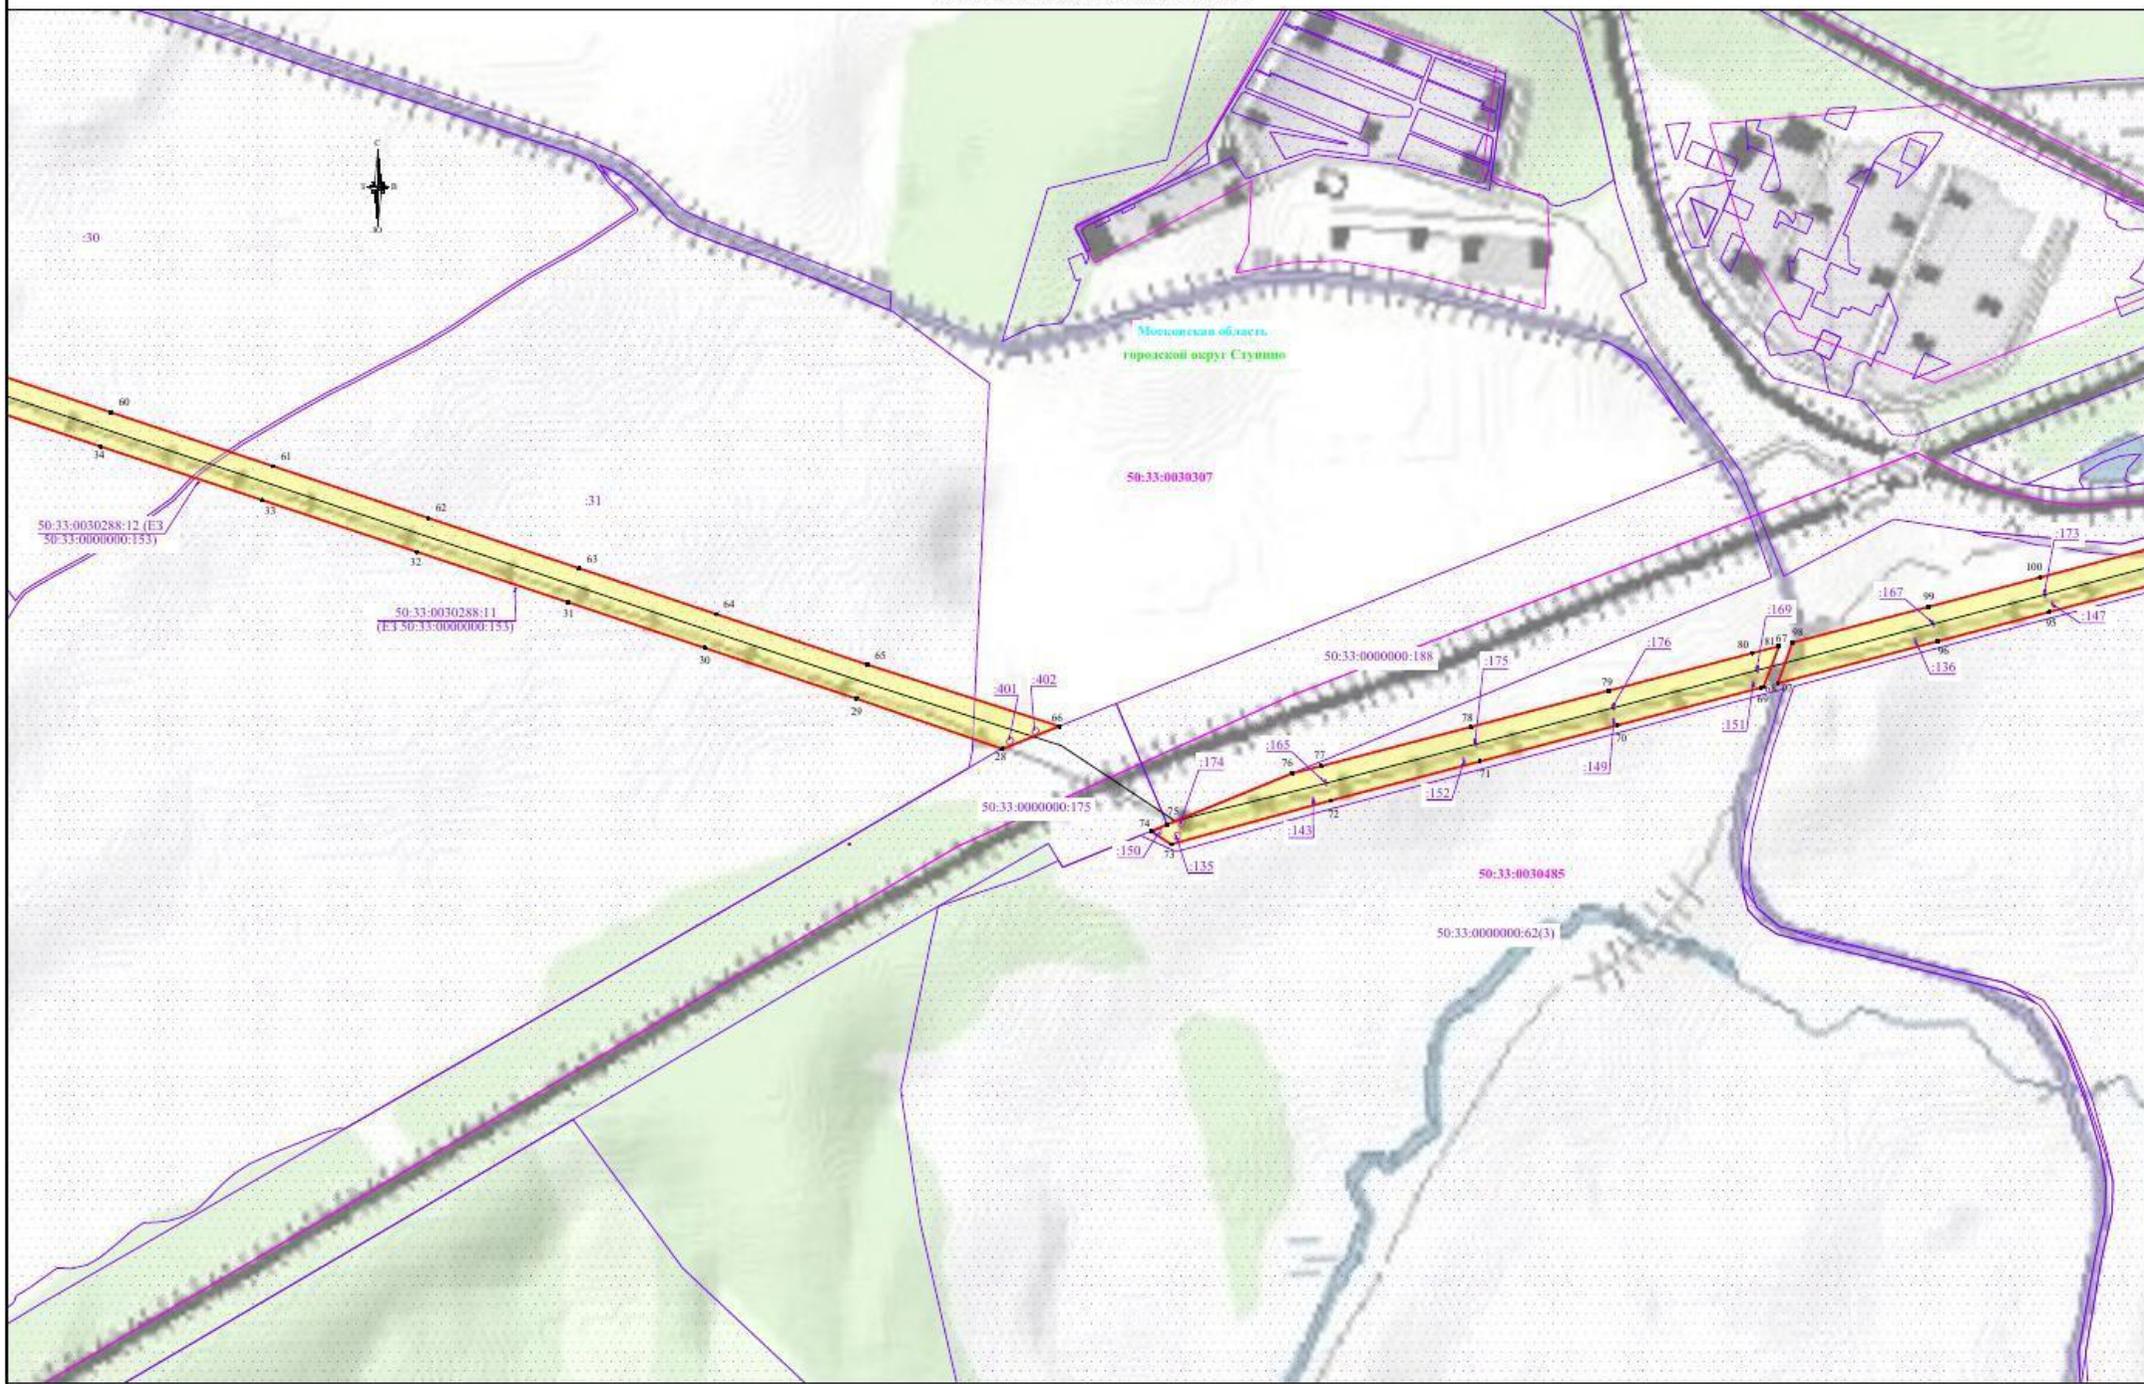


Используемые условные знаки и обозначения:

-  - обозначение границы публичного сервитута
-  - обозначение границы земельного участка
-  - обозначение границы кадастрового квартала
-  - обозначение линии электропередачи

-  - обозначение границы охранной зоны линии электропередачи
-  - обозначение характерной точки границы публичного сервитута
-  50:33:0030328 - обозначение номера кадастрового квартала
-  50:33:0030328:11 - обозначение кадастрового номера земельного участка
-  - обозначение кадастрового квартала
-  - обозначение линии электропередачи

Масштаб 1:5000
Выпуск 2

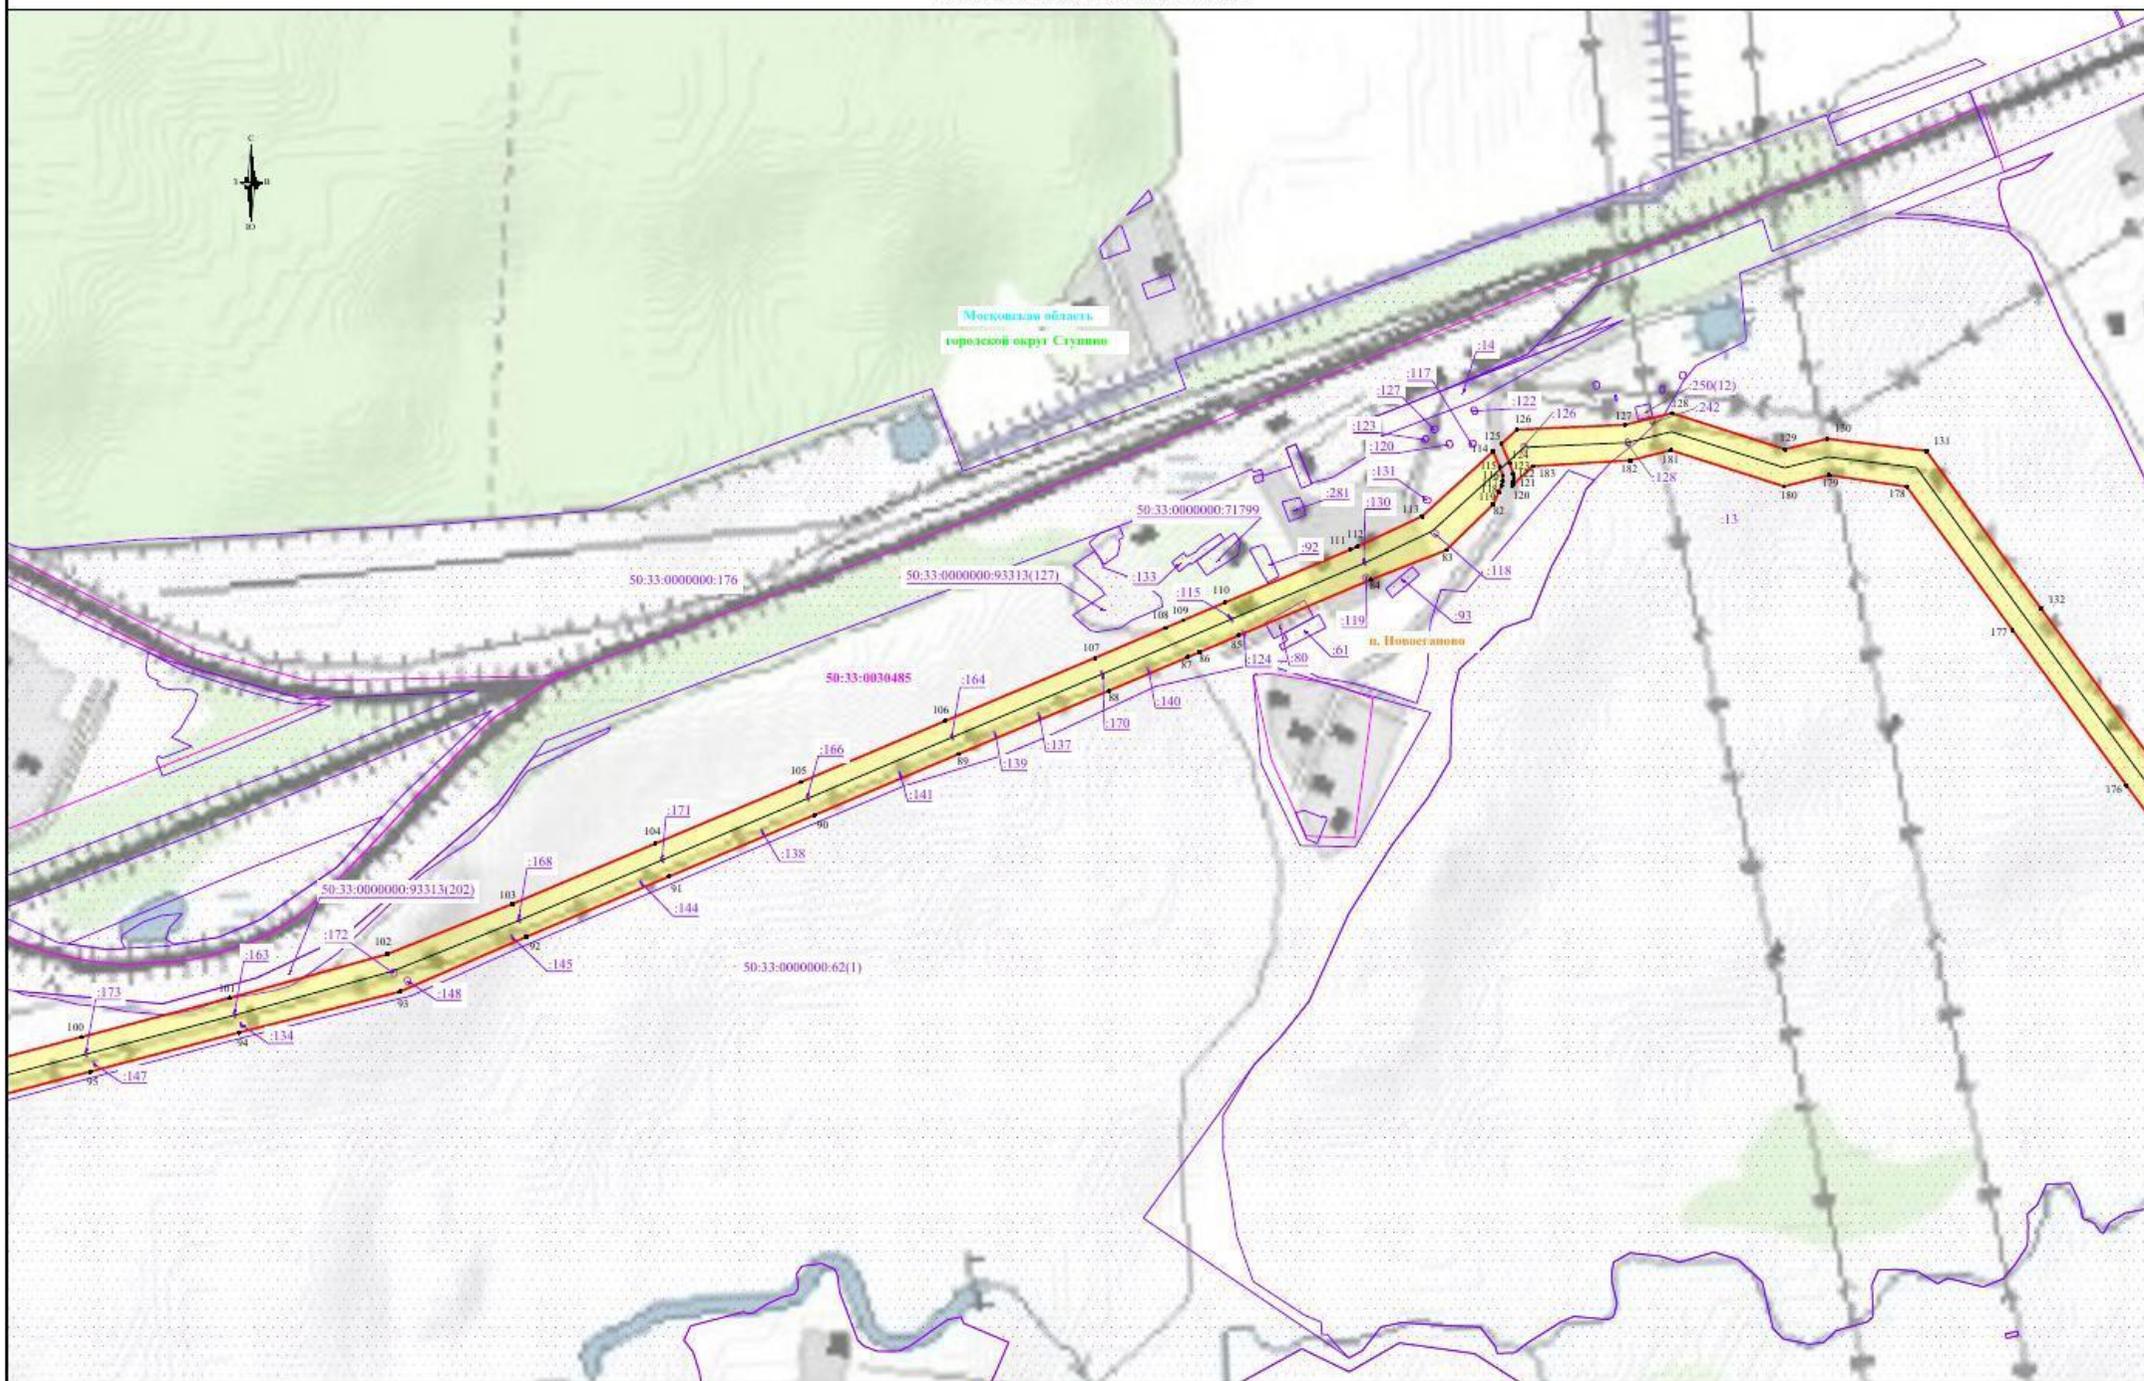


Используемые условные знаки и обозначения:

- обозначение границы публичного сервитута
- обозначение границы земельного участка
- обозначение границы кадастрового квартала
- обозначение линии электропередачи

- обозначение границы охранной зоны линии электропередачи
- обозначение характерной точки границы публичного сервитута
- обозначение номера кадастрового квартала
- обозначение кадастрового номера земельного участка
- обозначение населенного пункта
- обозначение улицы

Масштаб 1:5000
Выпуск 3

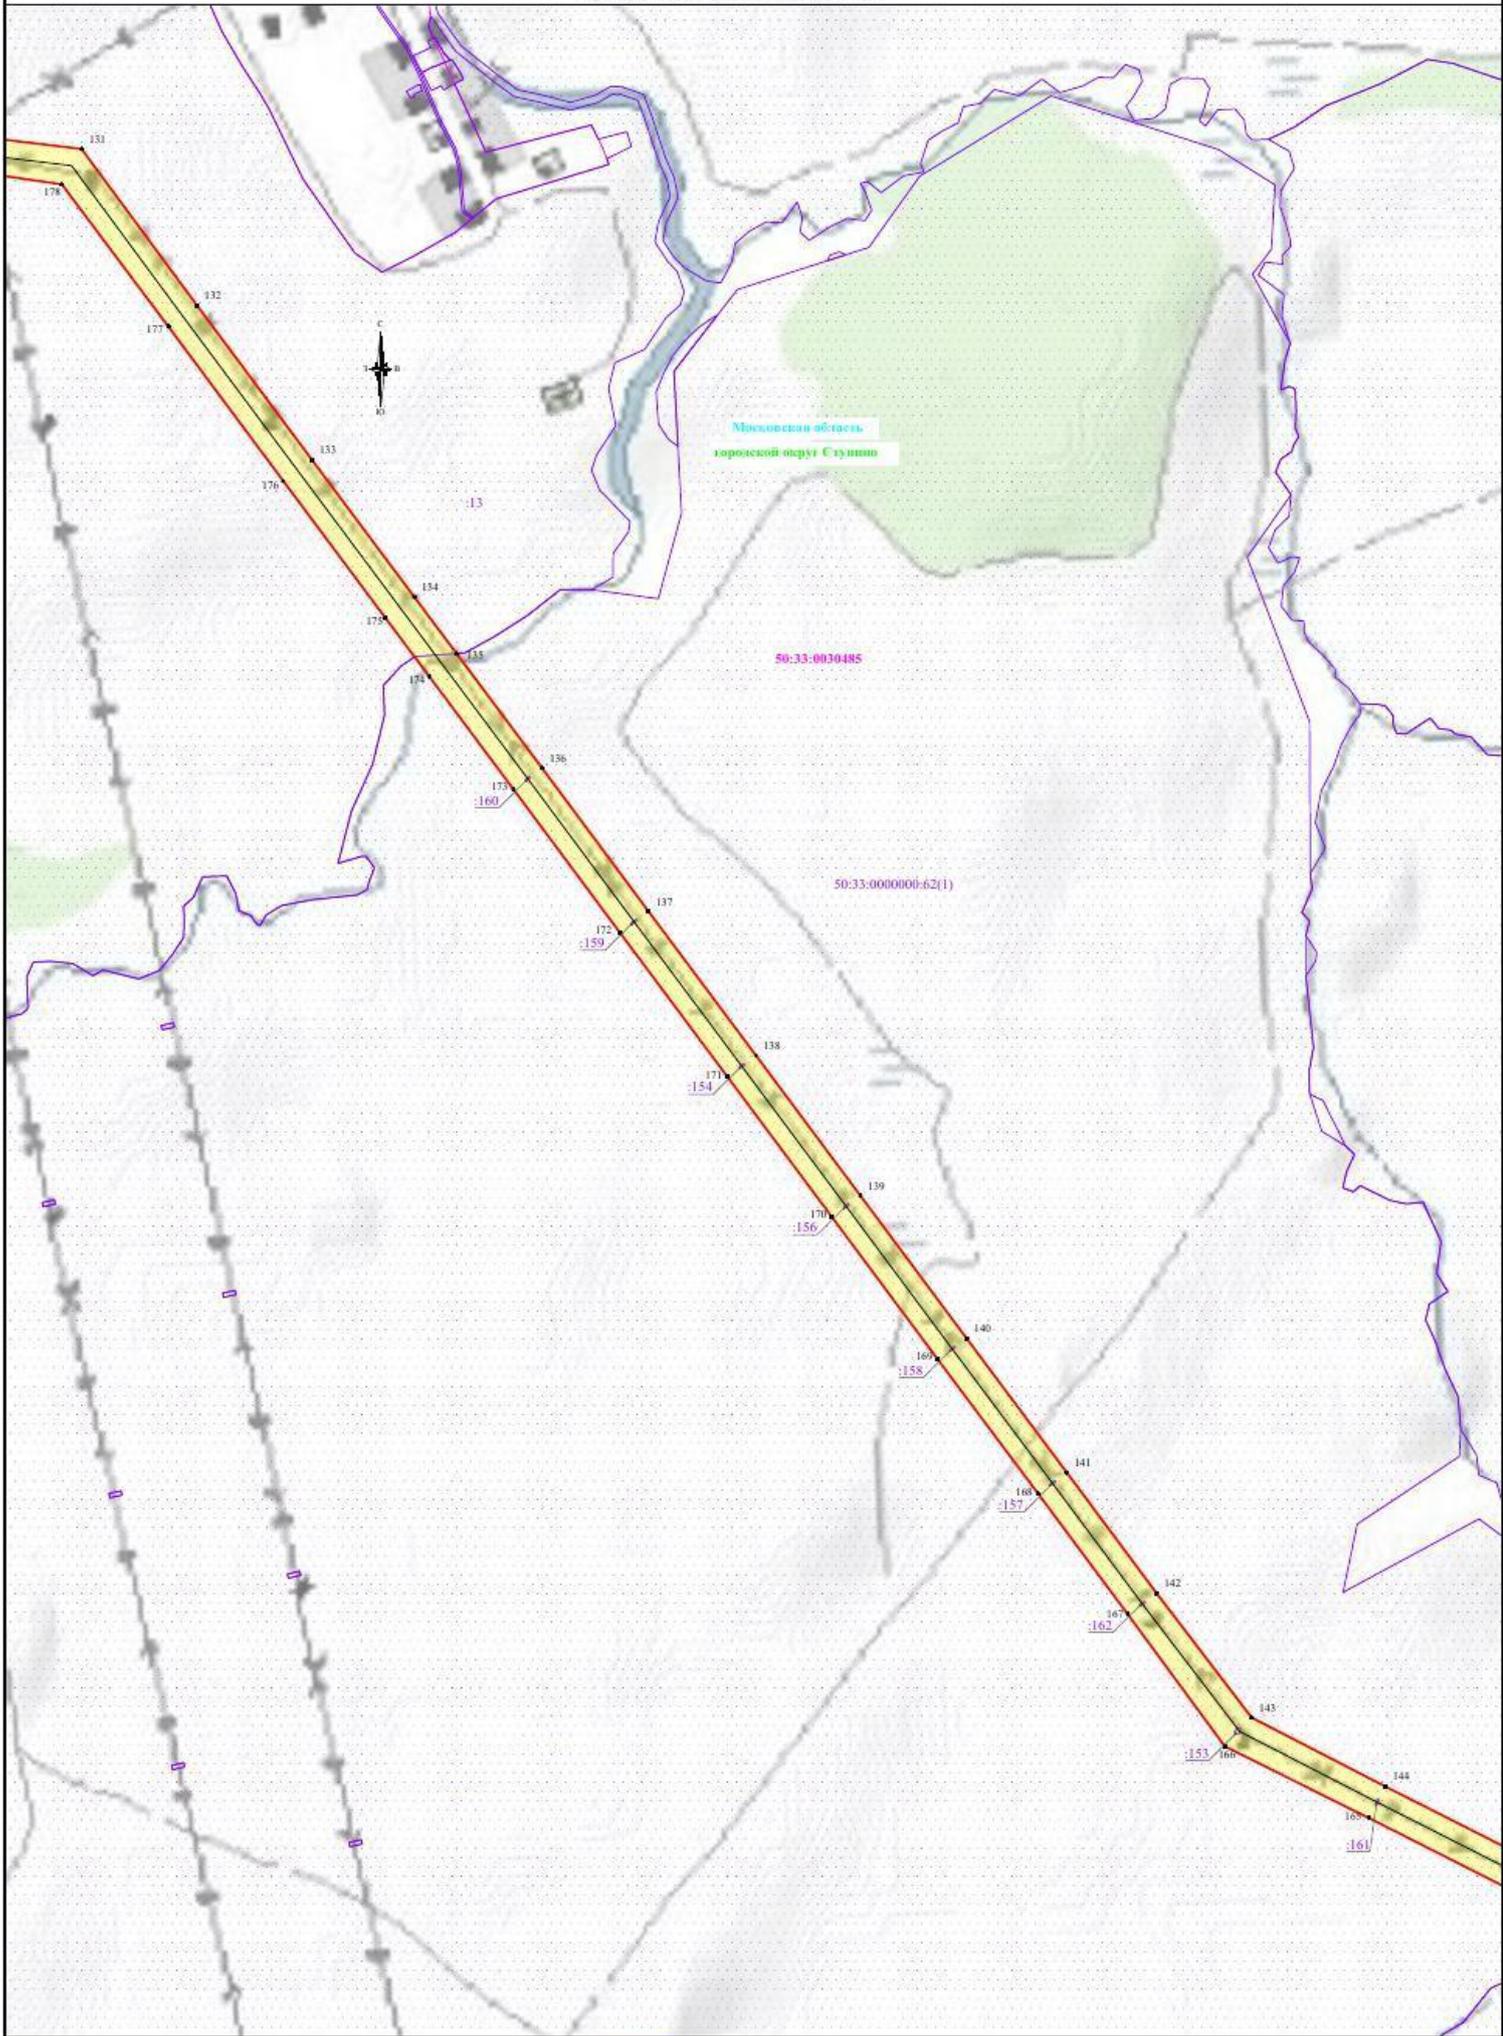


Используемые условные знаки и обозначения:

- обозначение границы публичного сервитута
- обозначение границы земельного участка
- обозначение границы кадастрового квартала

- обозначение границы охранной зоны линии электропередачи
- - обозначение характерной точки границы публичного сервитута
- - обозначение номера кадастрового квартала
- - обозначение кадастрового номера земельного участка
- - обозначение населенного пункта
- - обозначение субъекта

Масштаб 1:5000
Высота 4

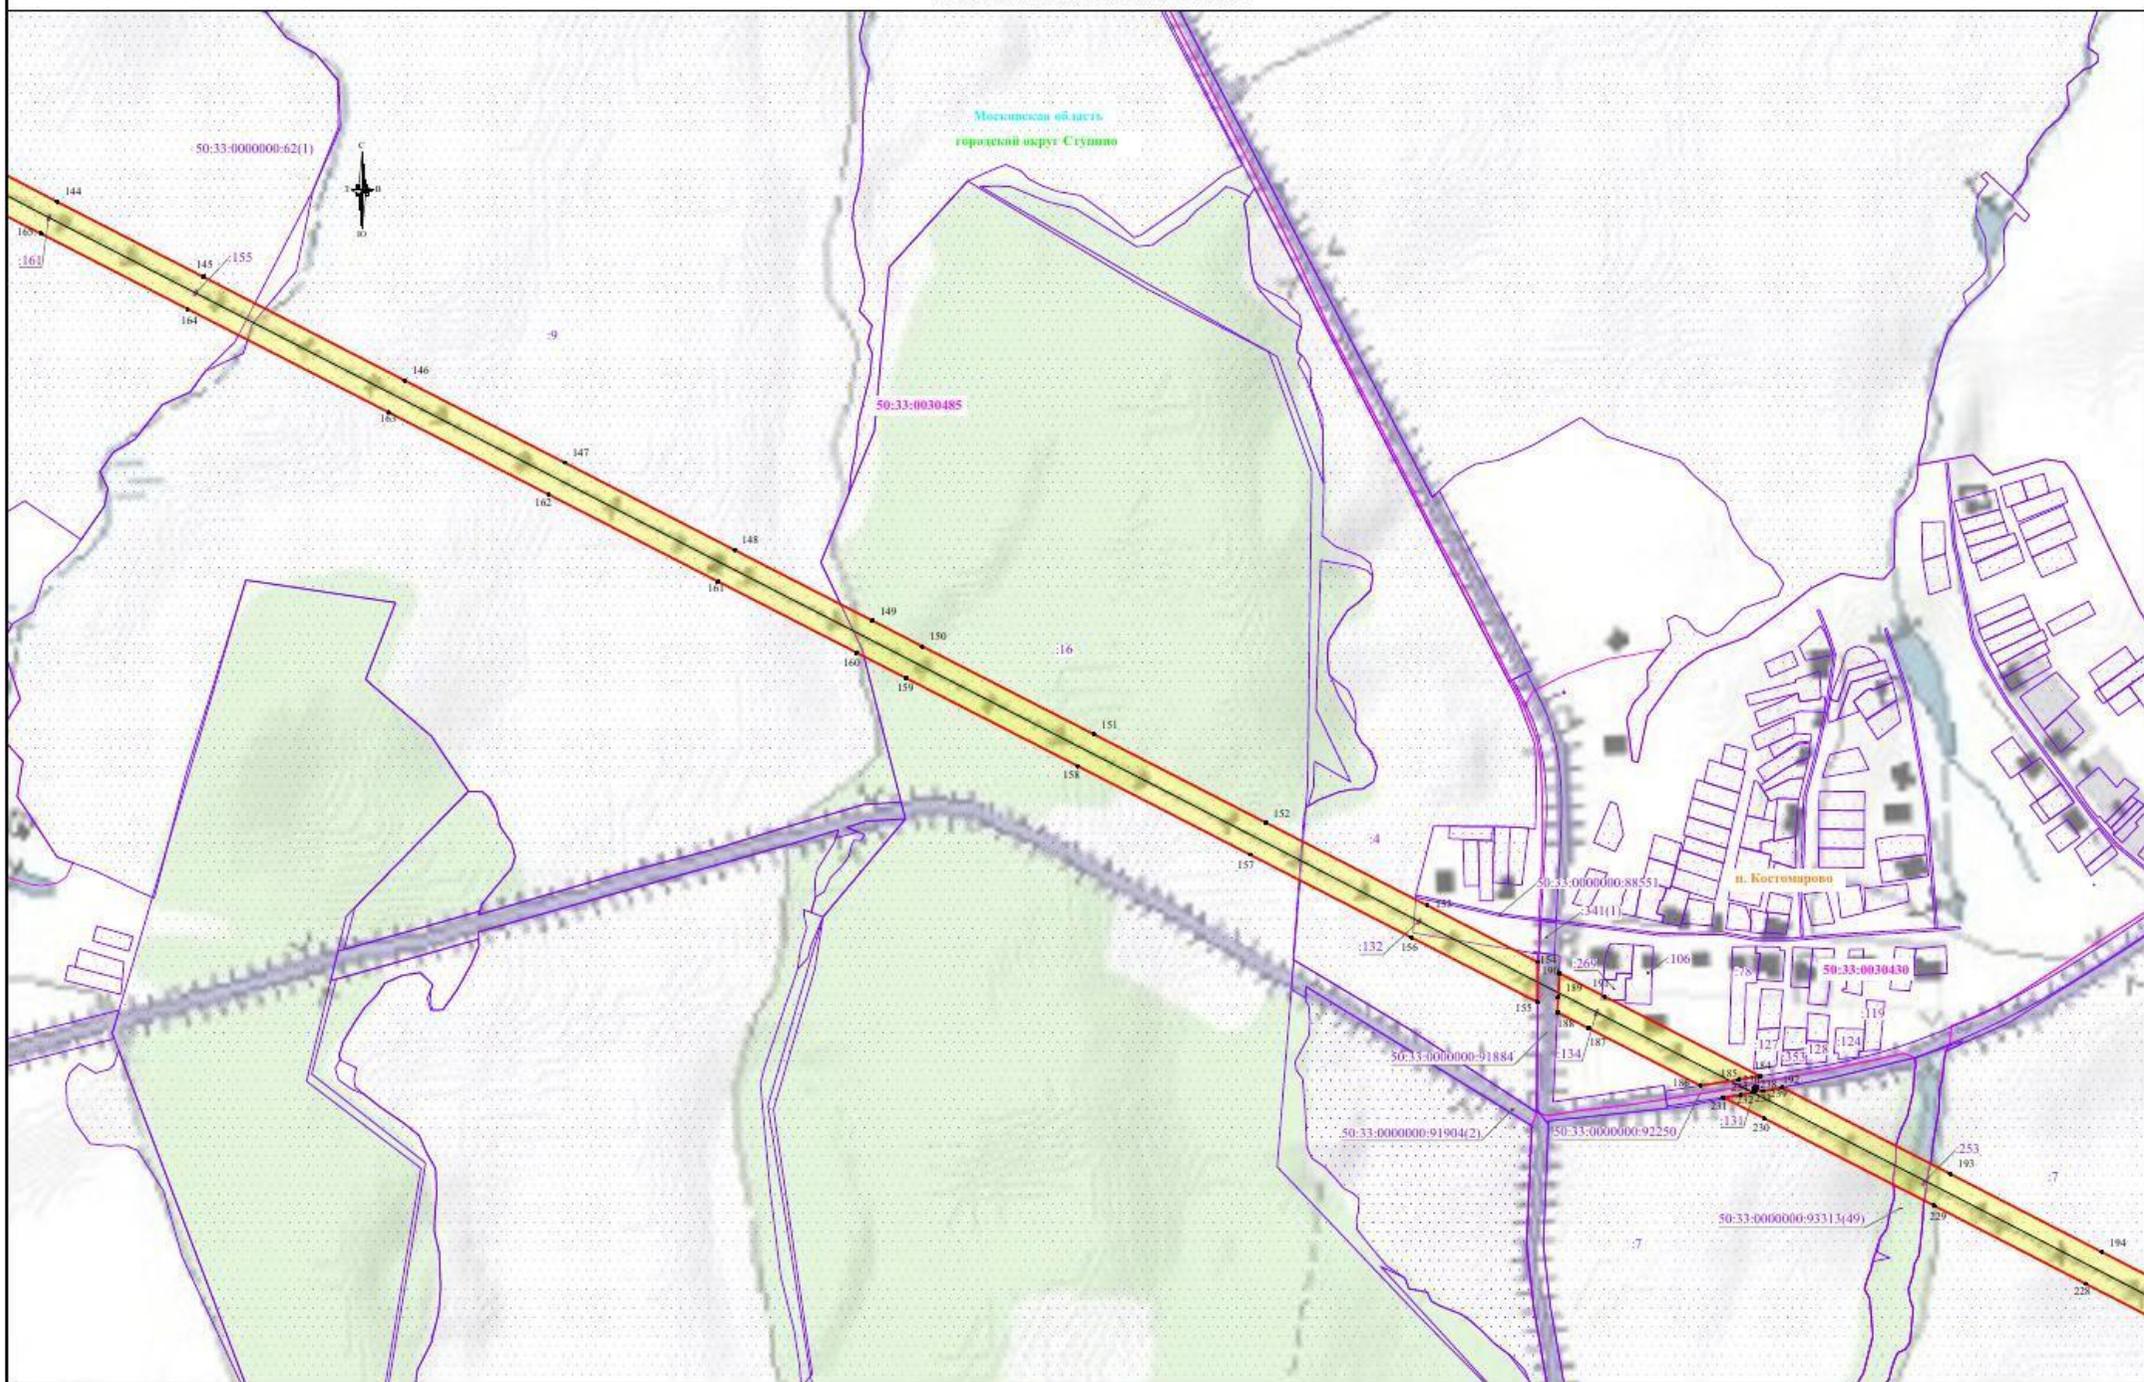


Используемые условные знаки и обозначения:

-  - обозначение границы публичного сервитута
-  - обозначение границы земельного участка
-  - обозначение границы кадастрового квартала

-  - обозначение границы охранной зоны линии электропередачи
-  - обозначение характерной точки границы публичного сервитута
-  - обозначение номера кадастрового квартала
-  - обозначение кадастрового номера земельного участка
-  - обозначение населенного пункта

Масштаб 1:5000
Выпуск 5

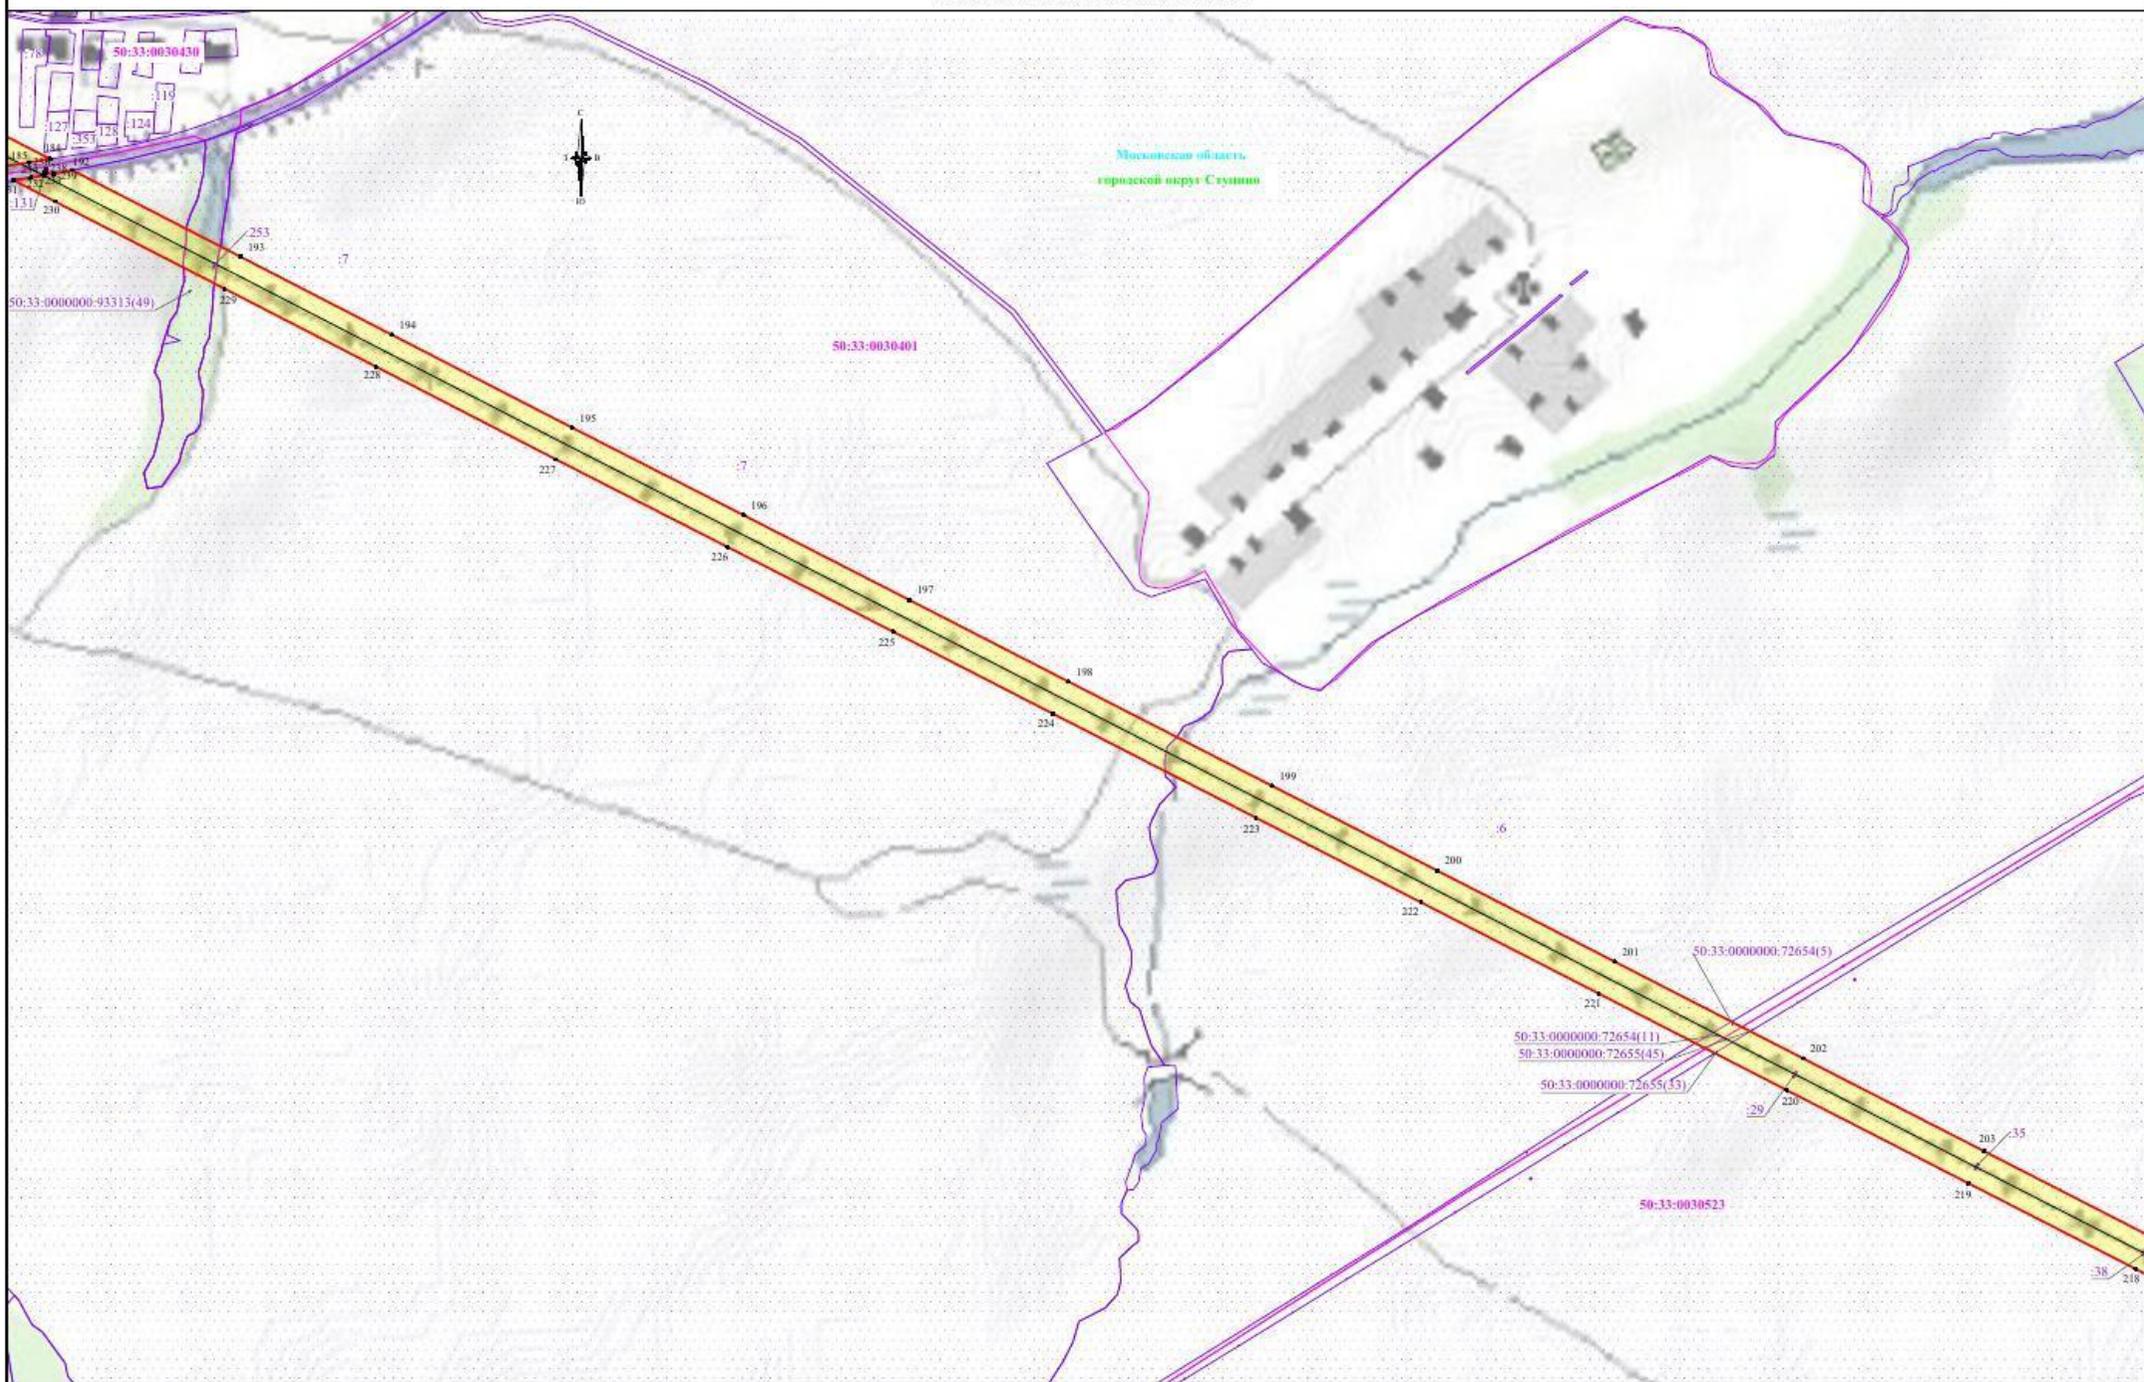

Московская область
городской округ Ступино

50:33:0030401

50:33:0000000-93313(49)

50:33:0000000-72654(11)
50:33:0000000-72655(45)
50:33:0000000-72655(33)
50:33:0000000-72654(5)


50:33:0030523

Используемые условные знаки и обозначения:

-  - обозначение границы публичного сервитута
-  - обозначение границы земельного участка
-  - обозначение границы кадастрового квартала

-  - обозначение границы охранной зоны линии электропередачи
-  - обозначение характерной точки границы публичного сервитута
-  - обозначение номера кадастрового квартала
-  - обозначение кадастрового номера земельного участка
-  - обозначение линии электропередачи
-  - обозначение улицы

Масштаб 1:5000
Выпуск 6

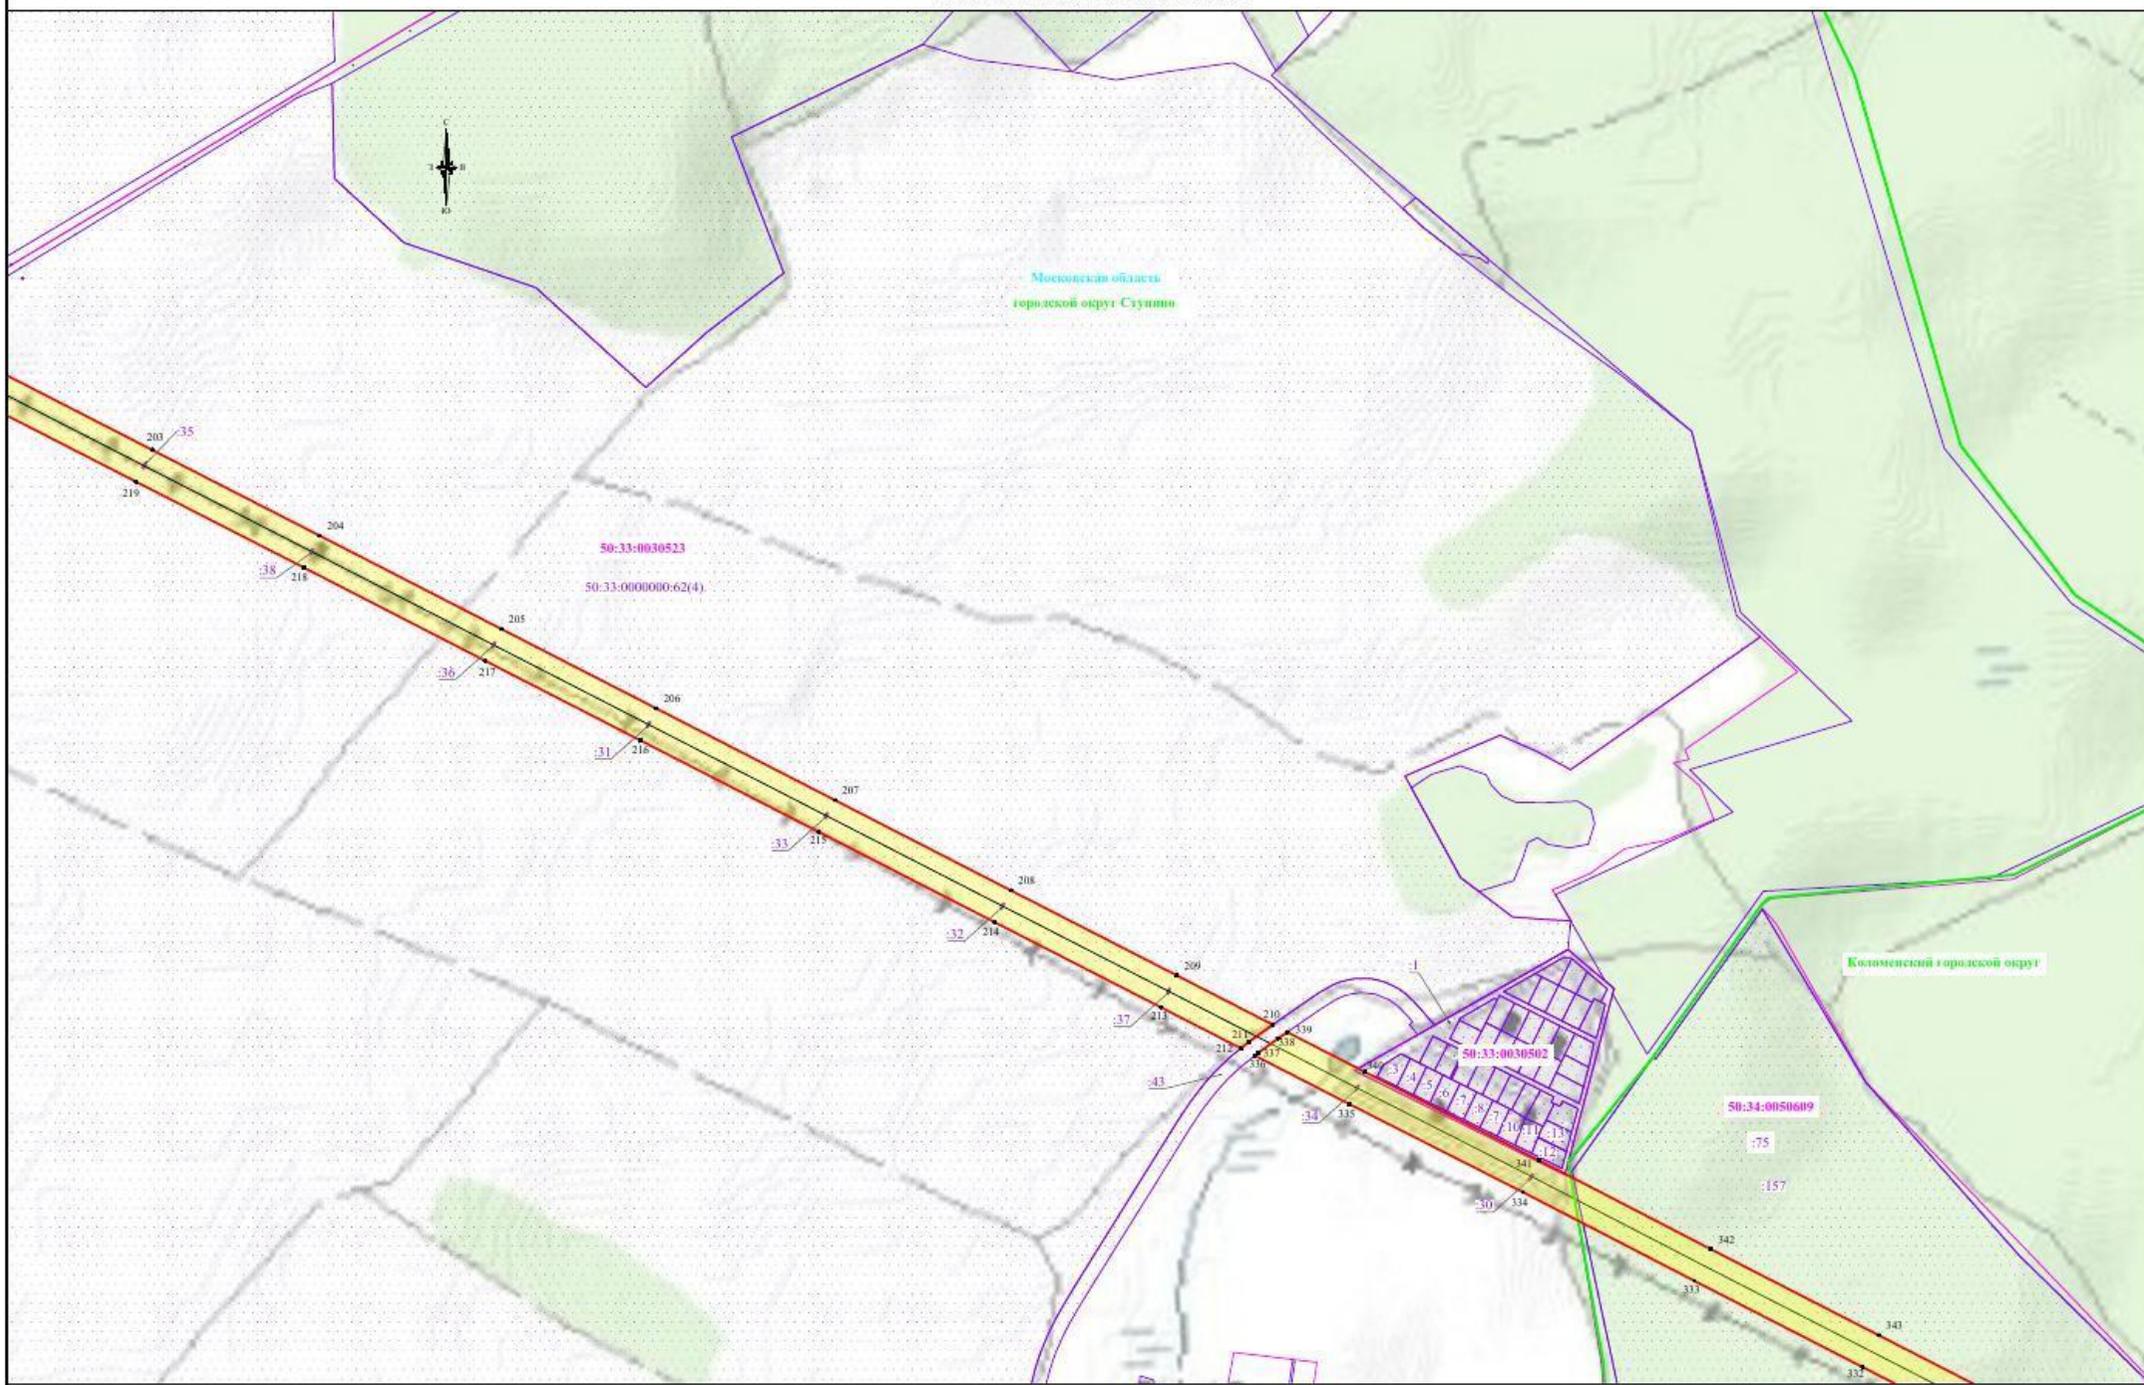

Московская область
городской округ Ступино

Коломенский городской округ

Используемые условные знаки и обозначения:

- обозначение границы публичного сервитута
- обозначение границы земельного участка
- обозначение границы кадастрового квартала
- обозначение линии электропередачи

- обозначение границы охранной зоны линии электропередачи
- обозначение характерной точки границы публичного сервитута
- обозначение номера кадастрового квартала
- обозначение кадастрового номера земельного участка
- обозначение населенного пункта
- обозначение улицы

50:33:0030328
50:33:0030328:11

50:33:0030502

50:34:0050609

Масштаб 1:5000
Выпуск 7




Используемые условные знаки и обозначения:

-  - обозначение границы публичного сервитута
-  - обозначение границы земельного участка
-  - обозначение границы кадастрового квартала

-  - обозначение границы охранной зоны линии электропередачи
-  - обозначение характерной точки границы публичного сервитута
-  - обозначение номера кадастрового квартала
-  - обозначение кадастрового номера земельного участка
-  - обозначение населенного пункта

Масштаб 1:5000
Выпуск 8

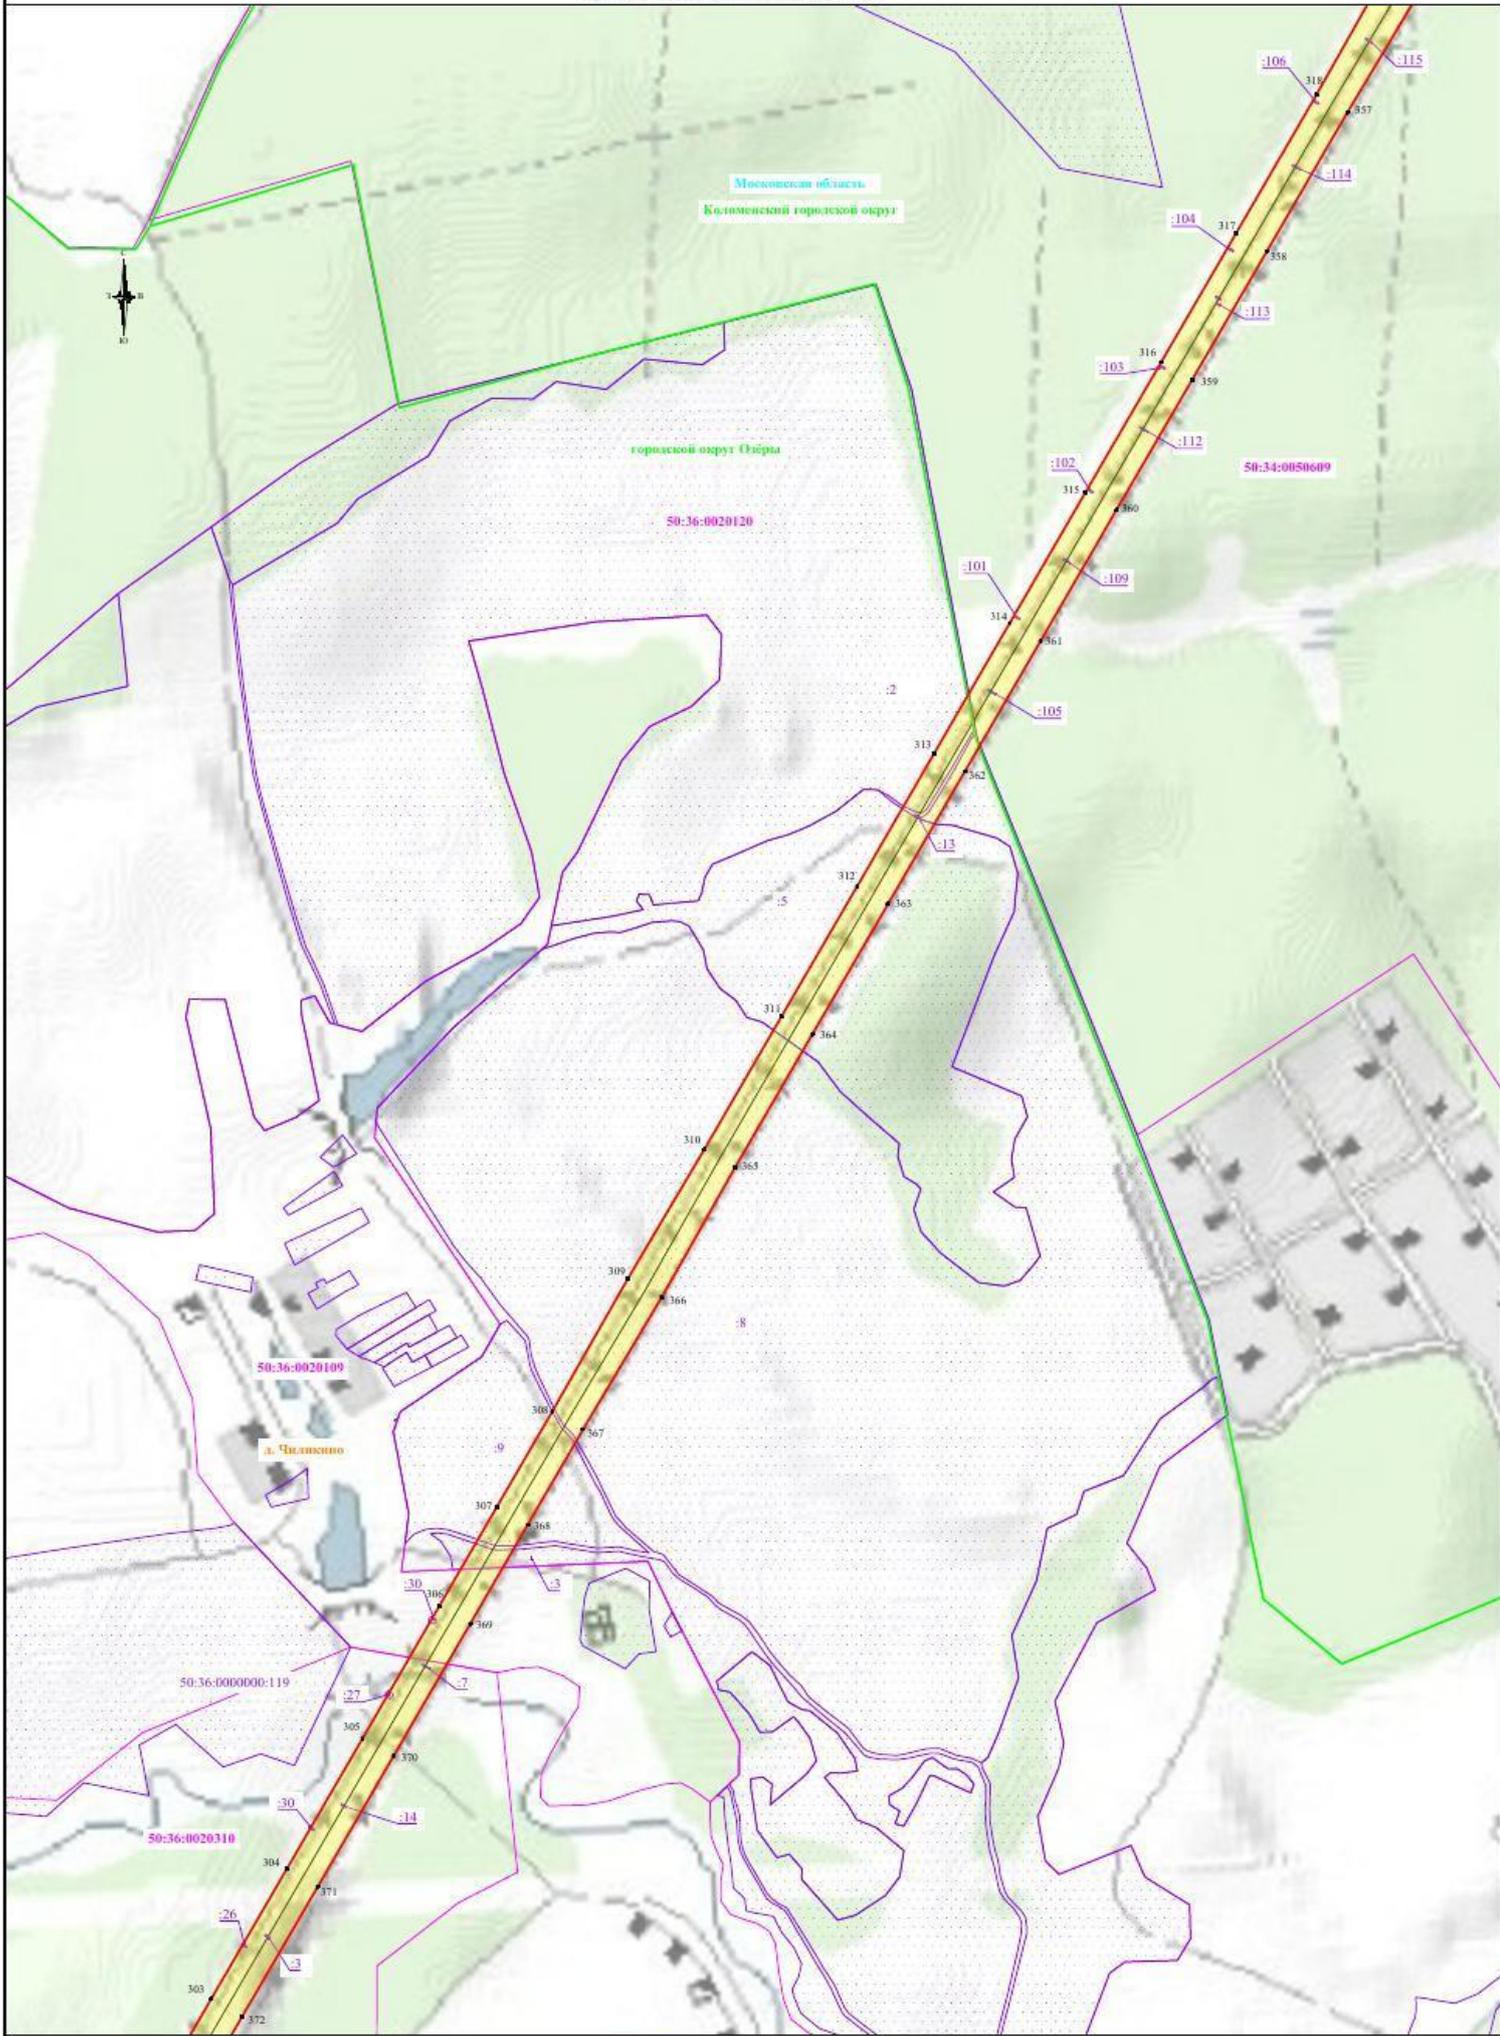

Используемые условные знаки и обозначения:

- обозначение границы публичного сервитута
- обозначение границы земельного участка
- обозначение границы кадастрового квартала

- обозначение границы охранной зоны линии электропередачи
- 50:33:0030328 - обозначение характерной точки границы публичного сервитута
- 50:33:0030328:11 - обозначение номера кадастрового квартала
- 50:33:0030328:11 - обозначение кадастрового номера земельного участка
- 50:33:0030328:11 - обозначение наследственного пункта
- 50:33:0030328:11 - обозначение субъекта


Масштаб 1:5000
Высота 9



Московская область
Сергиевский округ Фрязин

Используемые условные знаки и обозначения:			• обозначение границы охранной зоны линии электропередачи
	• обозначение границы публичного сервитута		• обозначение характерной точки границы публичного сервитута
	• обозначение границы земельного участка	50:33:0030328	• обозначение номера кадастрового квартала
	• обозначение границы кадастрового квартала	50:33:0030328:11	• обозначение кадастрового номера земельного участка
	• обозначение границы кадастрового квартала	и. М. Иванов	• обозначение населенного пункта
		Московская область	• обозначение субъекта

Масштаб 1:5000
Высота 10

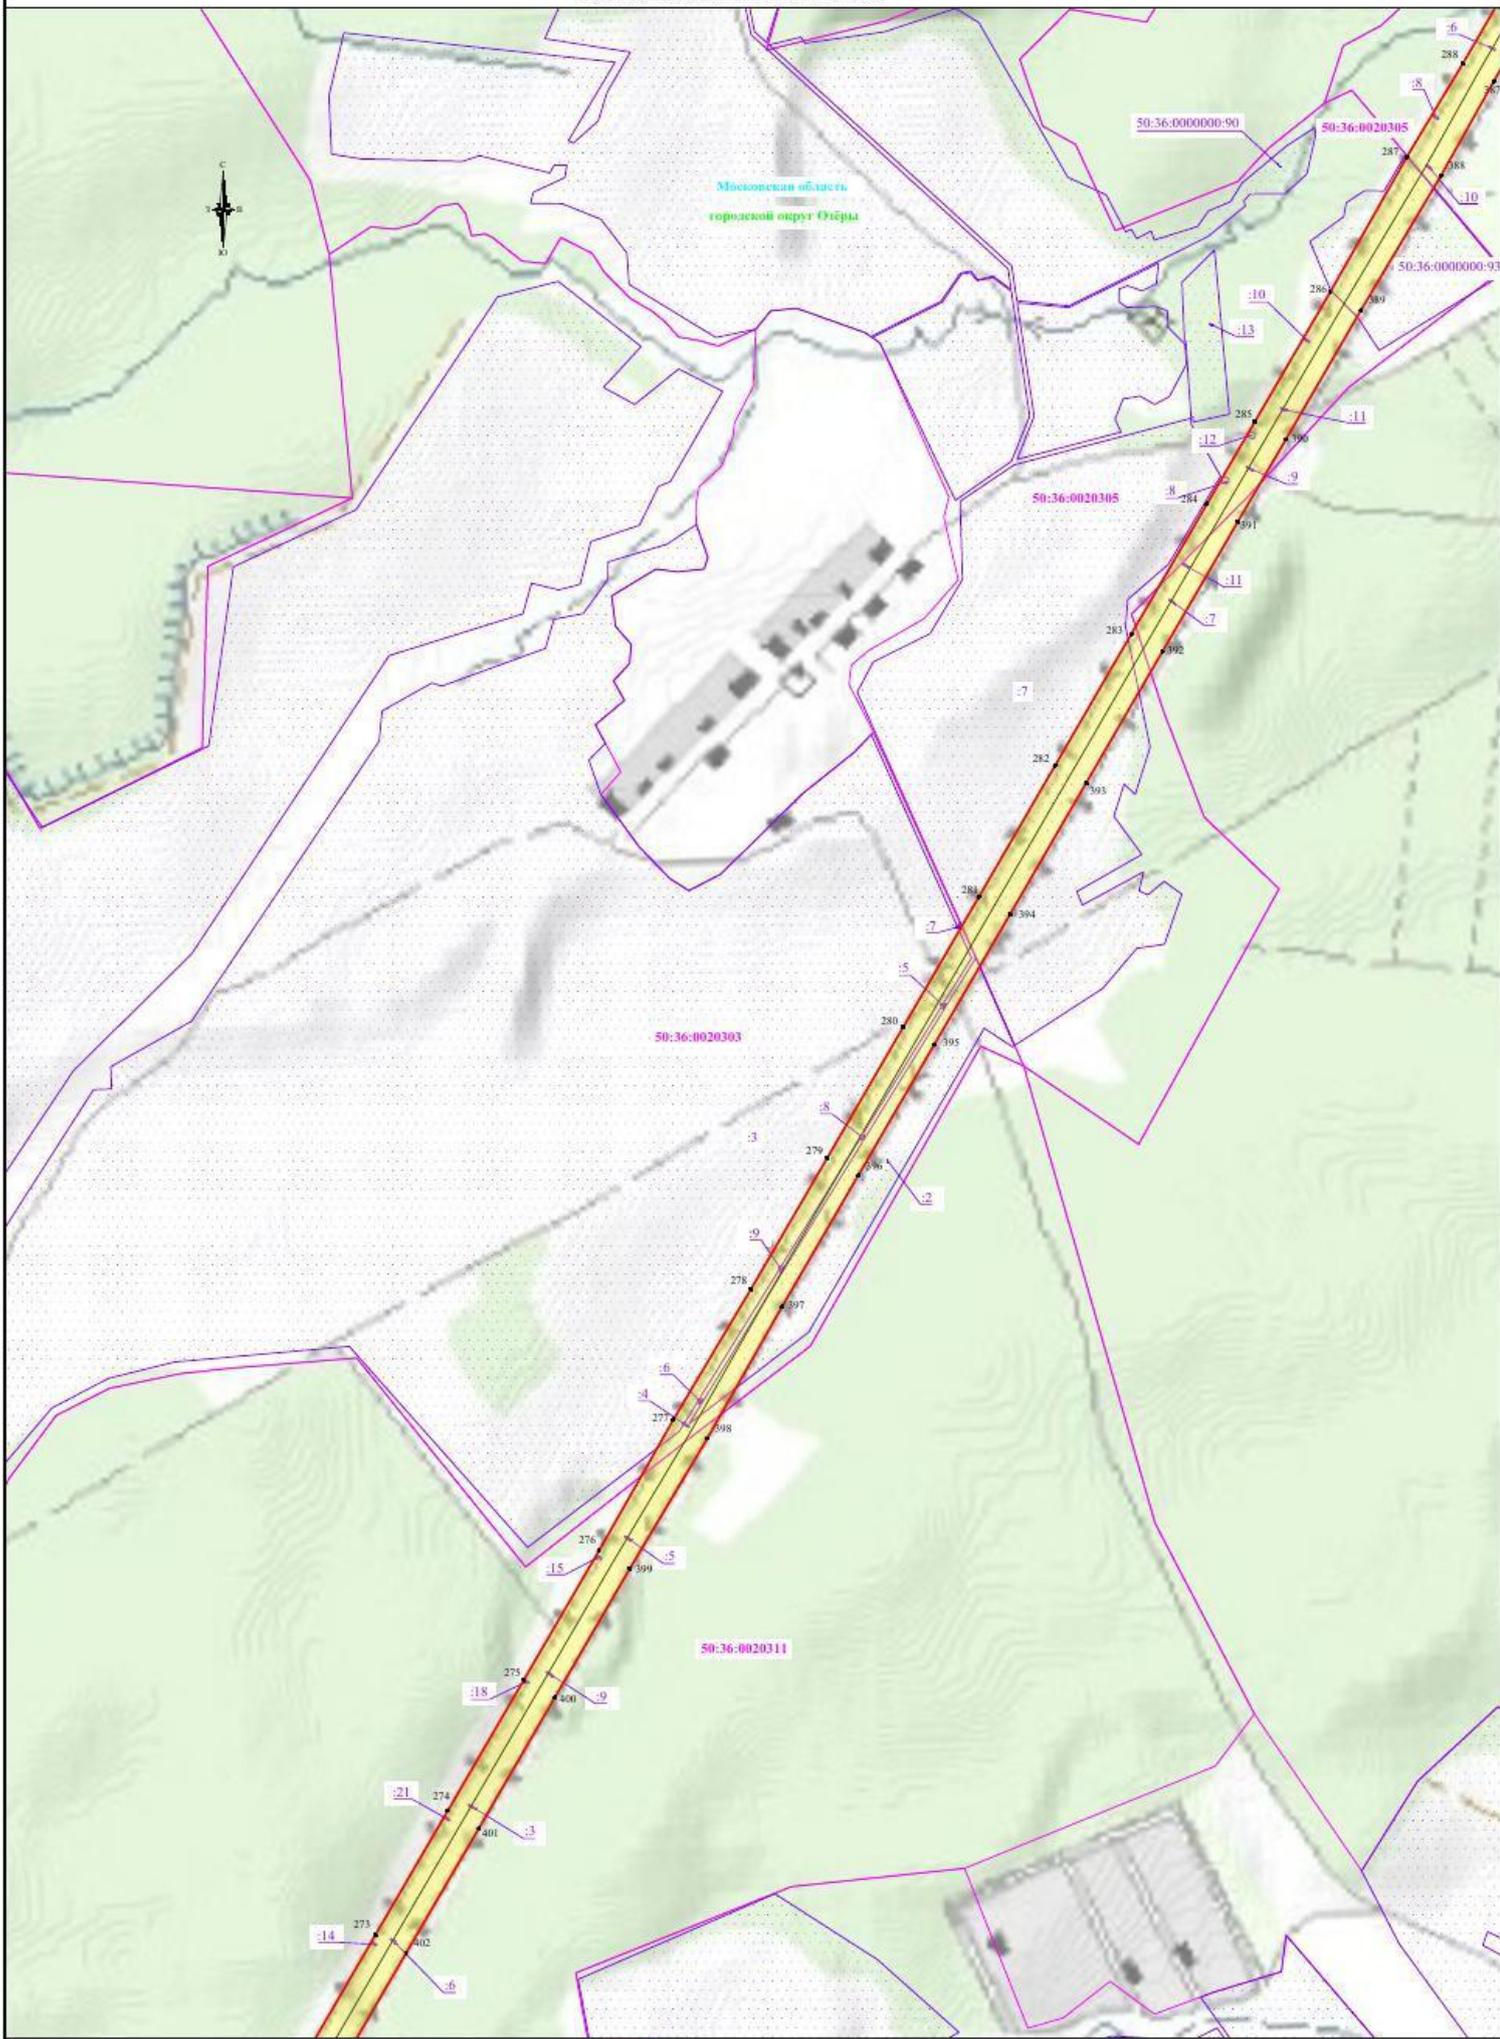

Используемые условные знаки и обозначения:

- обозначение границы публичного сервитута
- обозначение границы земельного участка
- обозначение границы кадастрового квартала
- обозначение границы охранной зоны линии электропередачи
- 1 - обозначение характерной точки границы публичного сервитута
- 50:33:0030328 - обозначение номера кадастрового квартала
- 50:33:0030328:11 - обозначение кадастрового номера земельного участка
- 1 - обозначение населенного пункта
- Московская область - обозначение субъекта

Масштаб 1:5000
Выпуск 11




Московская область
городской округ Обнинск

Используемые условные знаки и обозначения:

- обозначение границы публичного сервитута
- обозначение границы земельного участка
- обозначение границы кадастрового квартала

- обозначение границы охранной зоны линии электропередачи
- 1 - обозначение характерной точки границы публичного сервитута
- 50:33:0030328 - обозначение номера кадастрового квартала
- 50:33:0030328:11 - обозначение кадастрового номера земельного участка
- 1 - обозначение населенного пункта
- Московская область - обозначение субъекта

Масштаб 1:5000
Высота 12

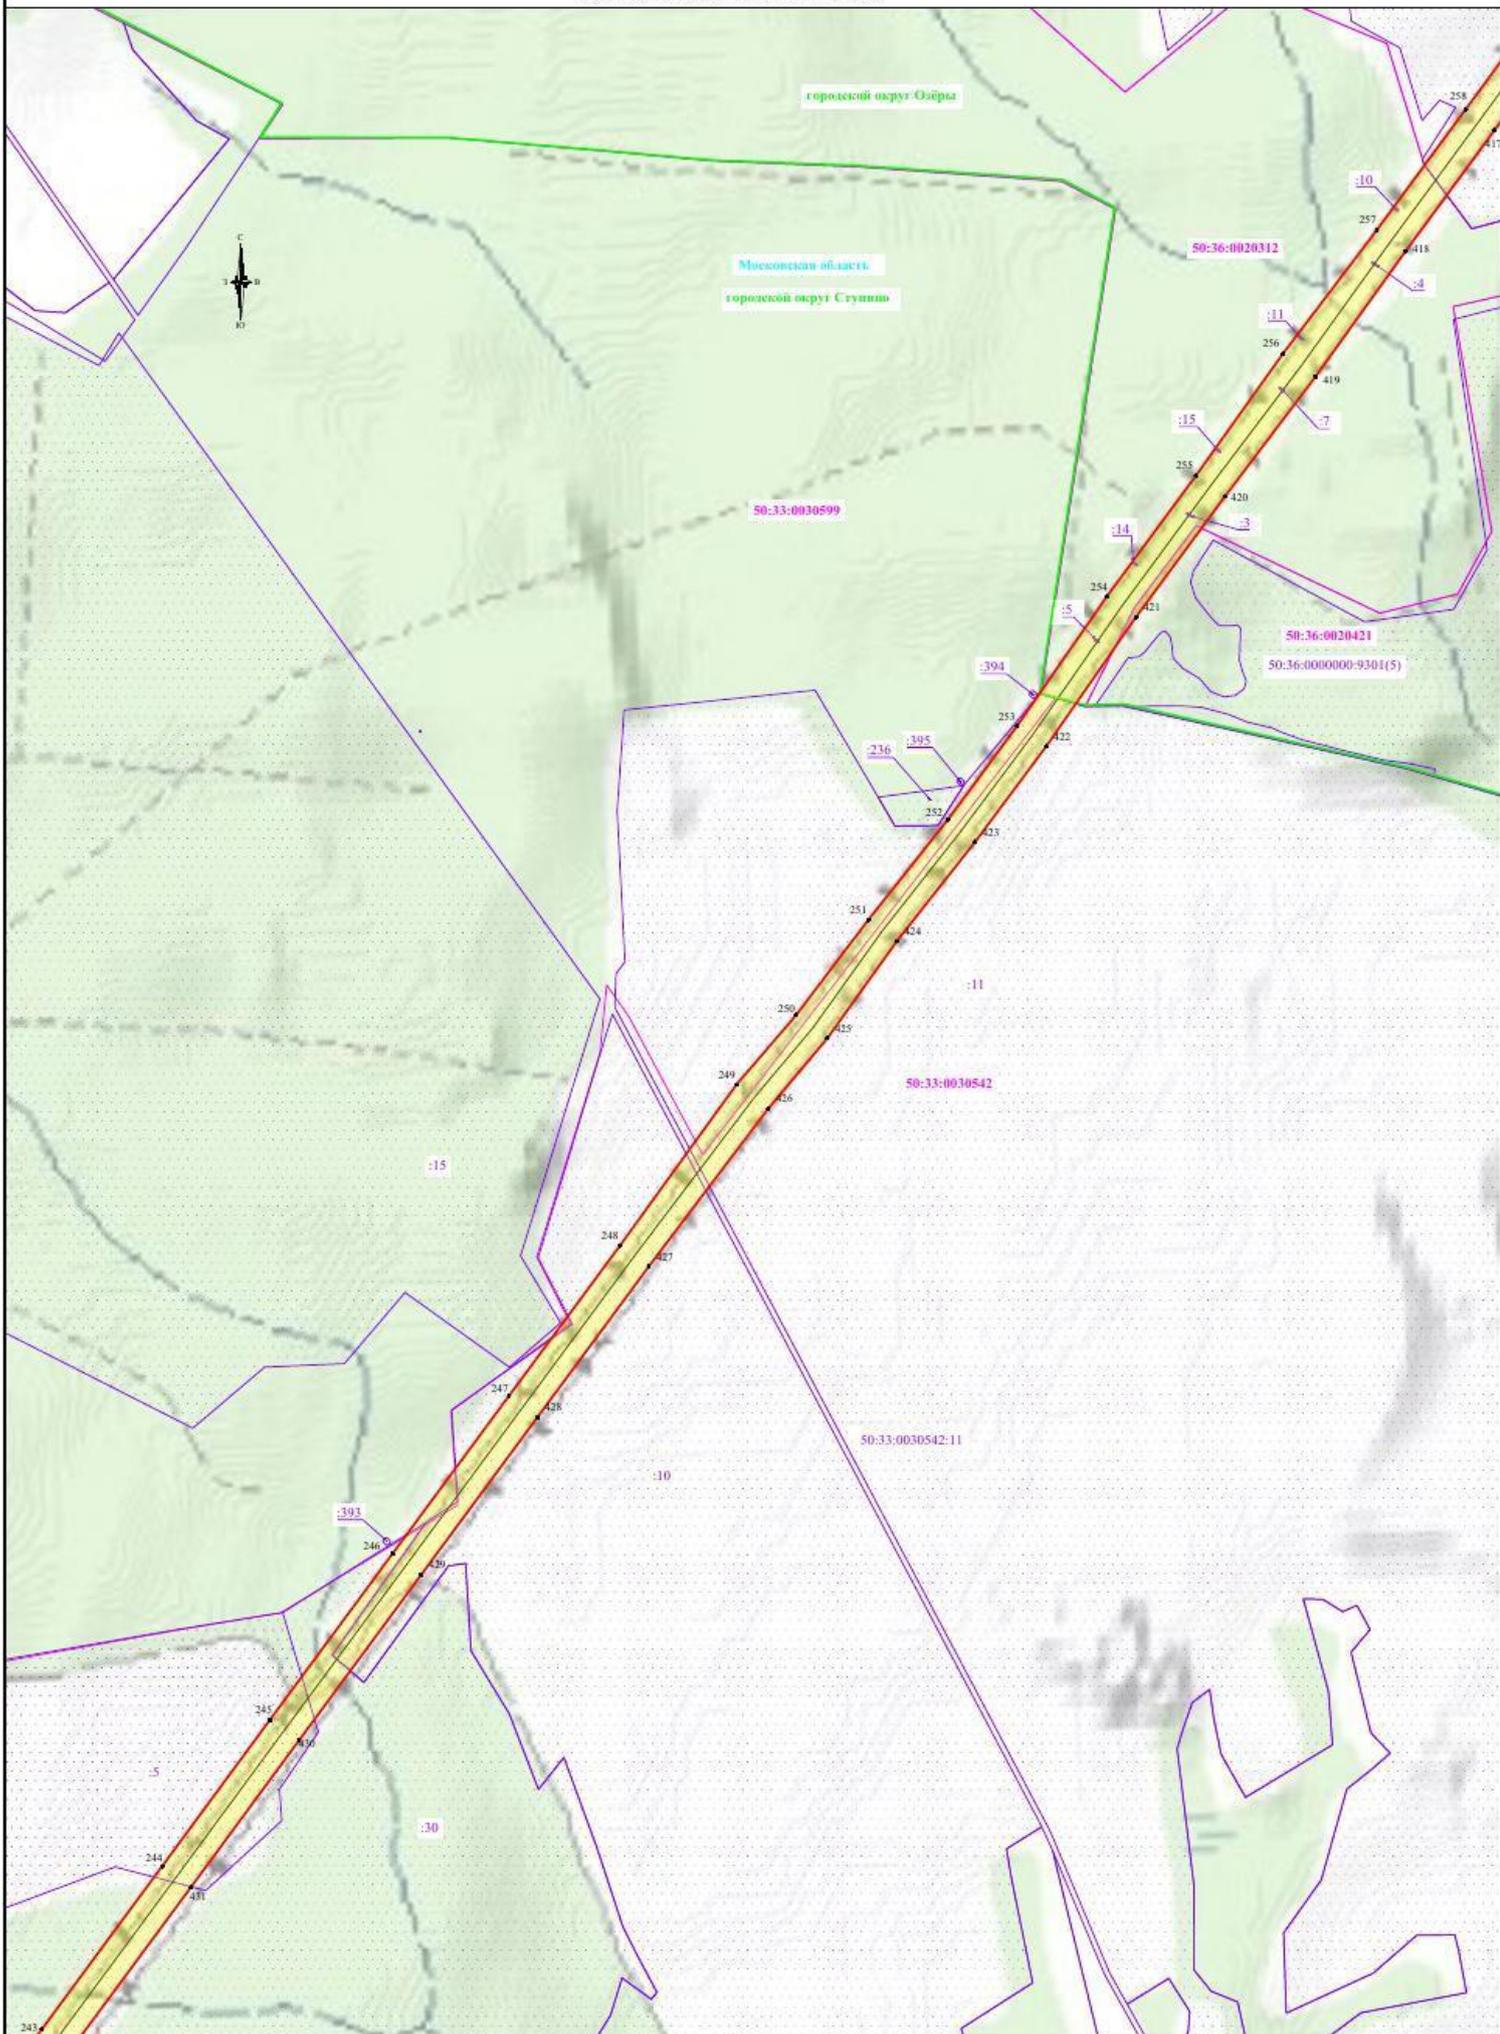

Используемые условные знаки и обозначения:

- обозначение границы публичного сервитута
- обозначение границы земельного участка
- обозначение границ кадастрового квартала

- обозначение границы охранной зоны линии электропередачи
- обозначение характерной точки границы публичного сервитута
- обозначение номера кадастрового квартала
- обозначение кадастрового номера земельного участка
- обозначение населенного пункта
- обозначение субъекта

Масштаб 1:5000
Высота 13



Используемые условные знаки и обозначения:

- обозначение границы публичного сервитута
- обозначение границы земельного участка
- обозначение границы кадастрового квартала

- обозначение границы охранной зоны линии электропередачи
- обозначение характерной точки границы публичного сервитута
- обозначение номера кадастрового квартала
- обозначение кадастрового номера земельного участка
- обозначение населенного пункта
- обозначение субъекта

Масштаб 1:5000


Вылоска 14



Используемые условные знаки и обозначения:

- обозначение границы публичного сервитута
- обозначение границы земельного участка
- обозначение границы кадастрового квартала
- обозначение границы охранной зоны линии электропередачи
- 1 - обозначение характерной точки границы публичного сервитута
- 156 - обозначение номера кадастрового квартала
- 444 - обозначение кадастрового номера земельного участка
- 181 - обозначение населенного пункта
- 50:33:0030328 - обозначение субъекта
- 50:33:0030328:11 - обозначение субъекта

Масштаб 1:5000
Высота 15

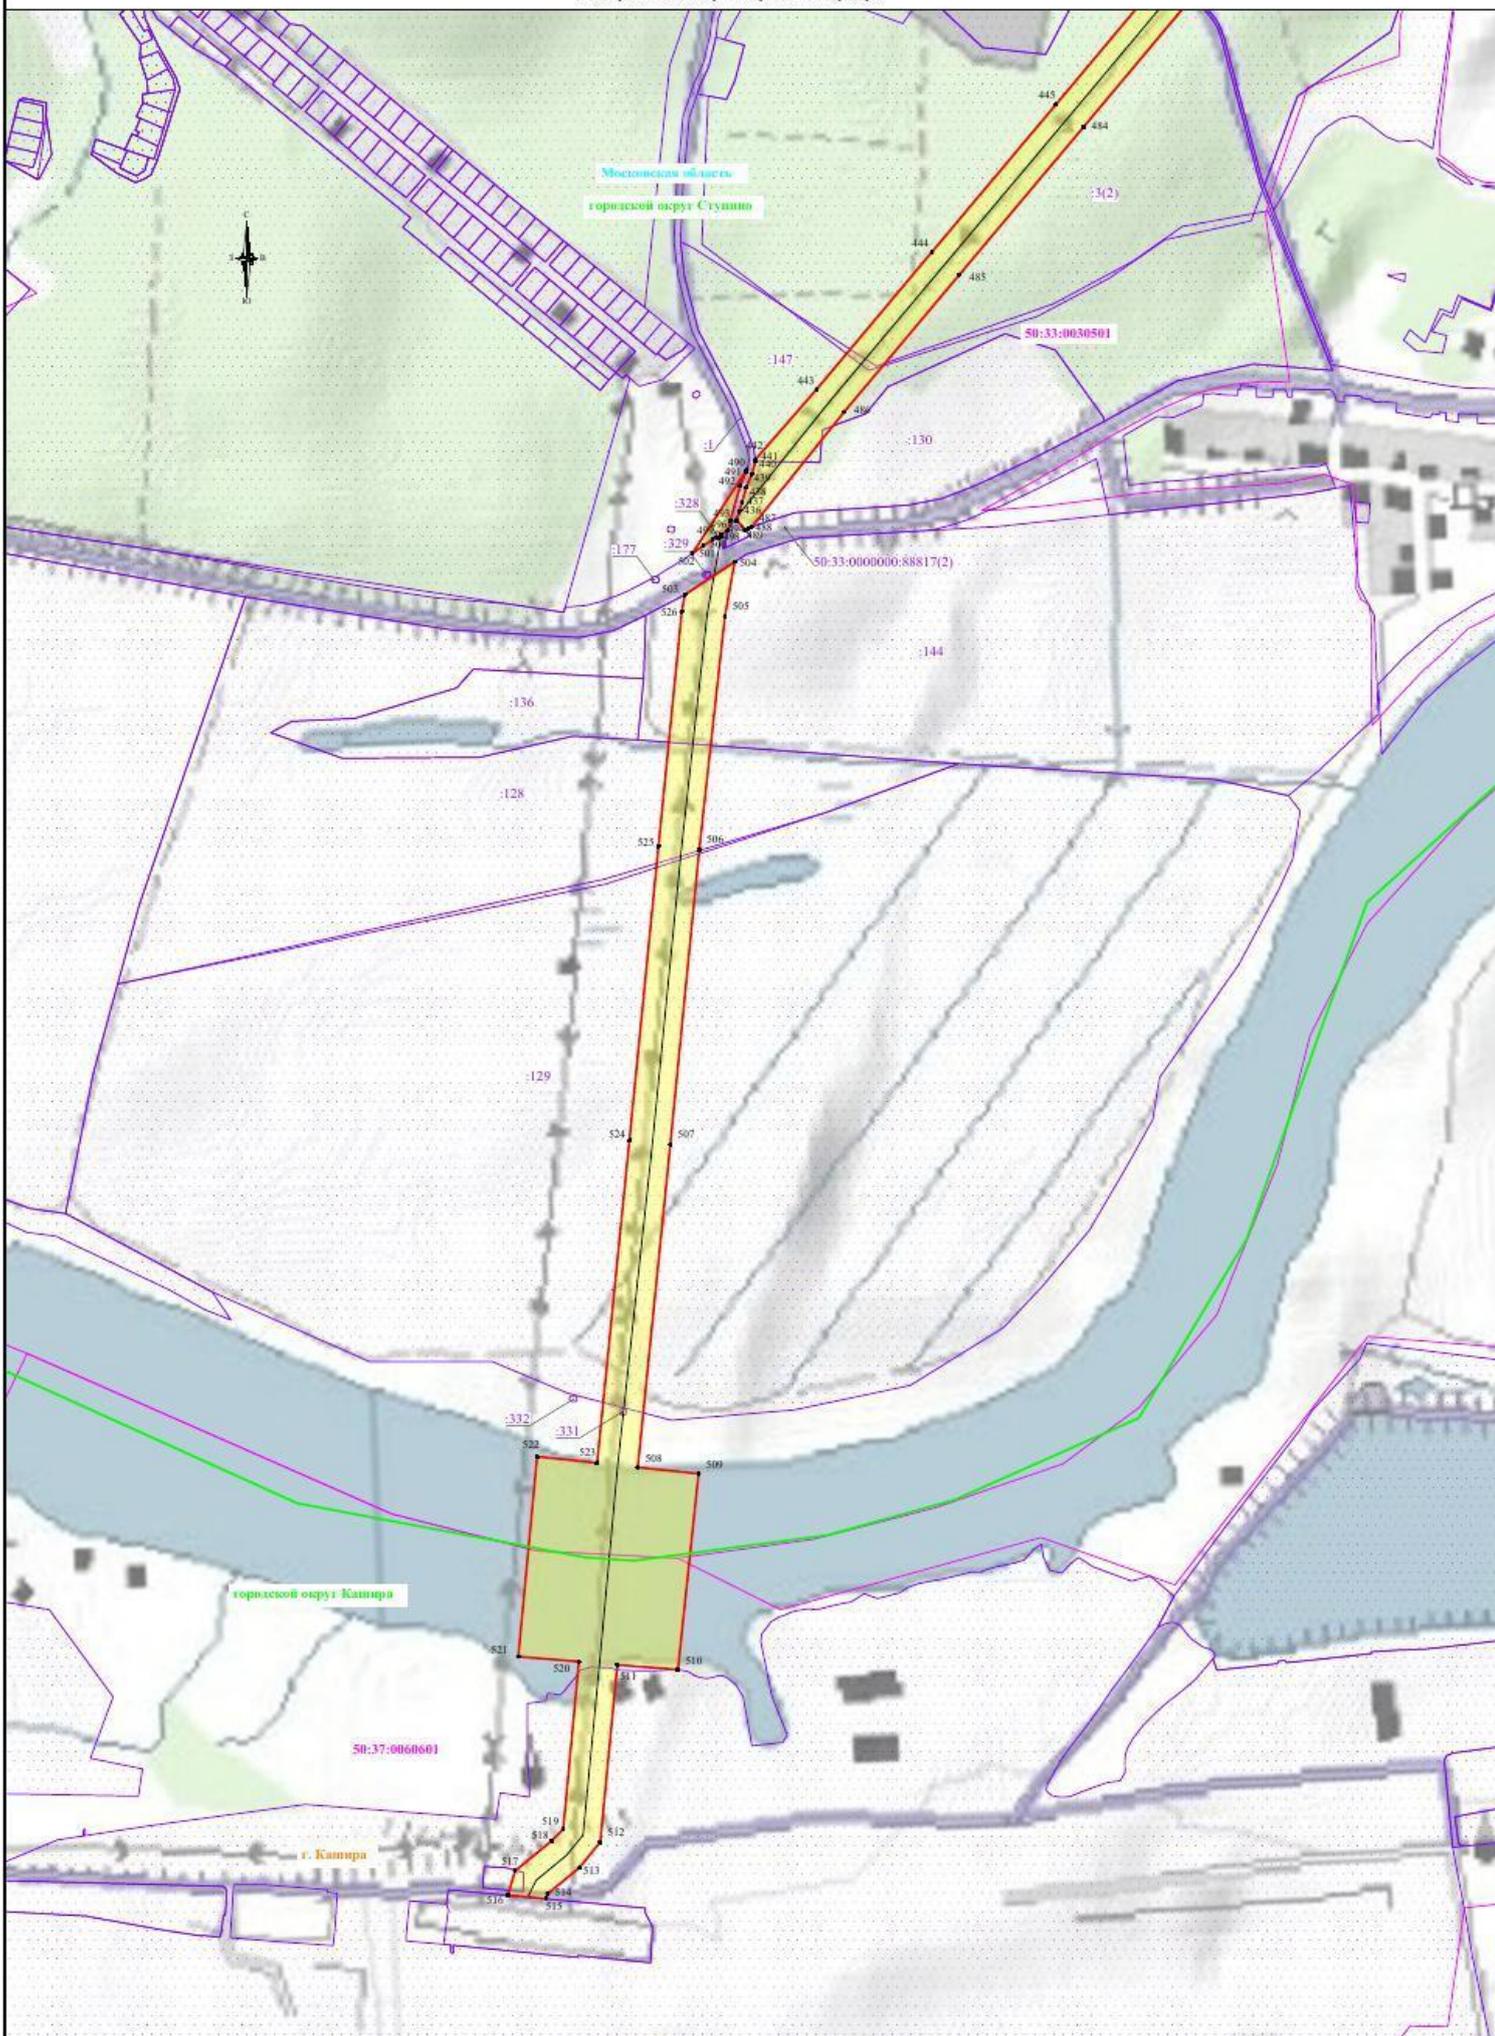

Используемые условные знаки и обозначения:

- обозначение границы публичного сервитута
- обозначение границы земельного участка
- обозначение границы кадастрового квартала
- обозначение границы охранной зоны линии электропередачи
- 50:33:0030328 - обозначение характерной точки границы публичного сервитута
- 50:33:0030328:11 - обозначение номера кадастрового квартала
- 50:33:0030328:11 - обозначение кадастрового номера земельного участка
- г. Мещино - обозначение населенного пункта
- Московская область - обозначение субъекта

Масштаб 1:5000
Выпуск 16