

УТВЕРЖДЕНА

Постановлением администрации  
городского округа Ступино

от "\_\_\_" \_\_\_\_\_ 2018 г. № \_\_\_\_\_

СХЕМА РАСПОЛОЖЕНИЯ ЗЕМЕЛЬНОГО УЧАСТКА  
НА КАДАСТРОВЫЙ ПЛАН ТЕРРИТОРИИ


Условный номер земельного участка :

Площадь земельного участка 500 кв.м.

Система координат: МСК-50

ГЕОДААННЫЕ

NN мз	Координата X(m.)	Координата Y(m.)
н1	378165,01	2221071,11
2	378183,05	2221085,53
н3	378165,43	2221102,50
н4	378154,37	2221091,90
н5	378153,40	2221084,70
н1	378165,01	2221071,11

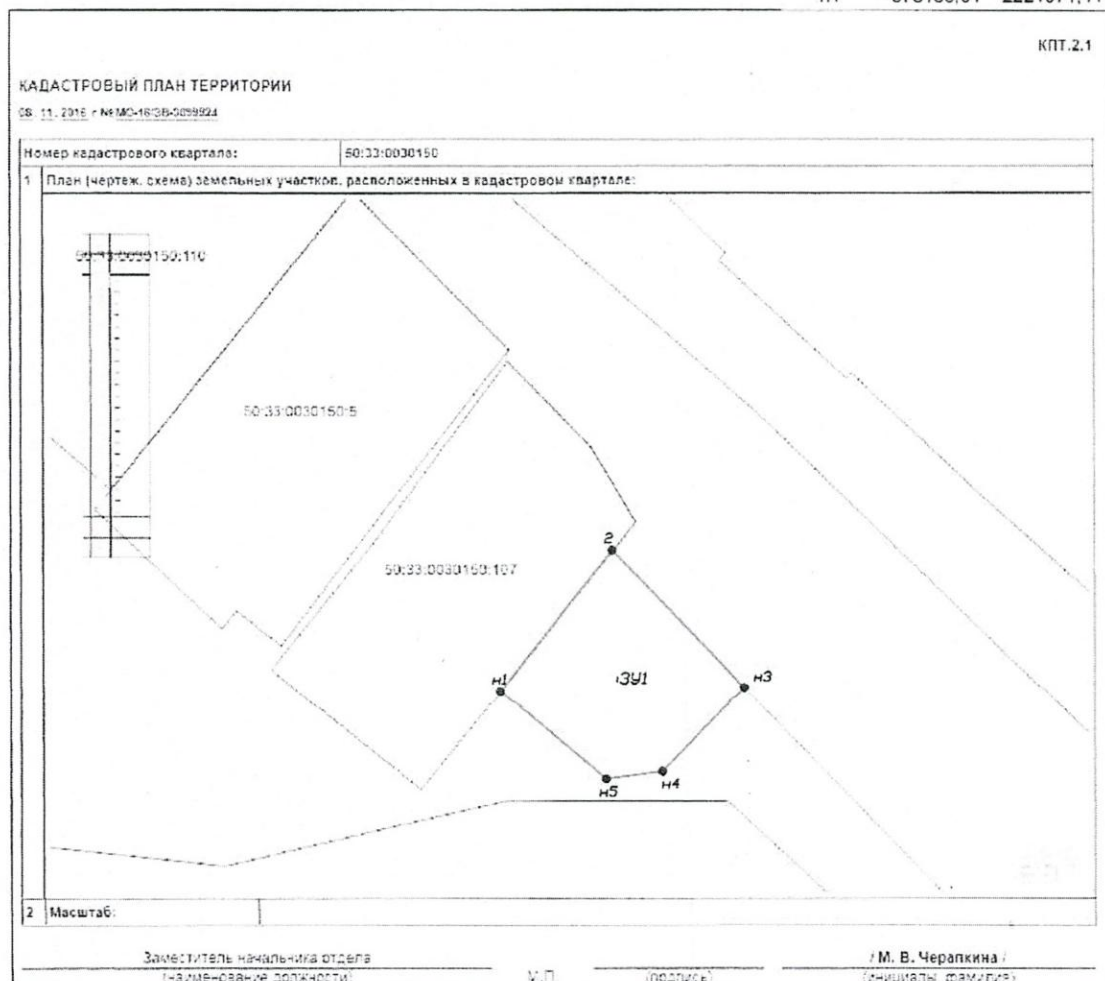

Масштаб 1 : 1000

Условные обозначения:

- - Вновь образованная часть границы, сведения о которой достаточны для определения ее местоположения
- :ЗУ1 - Обозначение образуемого земельного участка
- н1 - Характерная точка границы, сведения о которой позволяют однозначно определить ее положение на местности
- 1 - Характерная точка границы, сведения о которой позволяют однозначно определить ее положение на местности и содержатся в ГКН
- 50:33:0030150 - Номер кадастрового квартала