

**ОПИСАНИЕ МЕСТОПОЛОЖЕНИЯ ГРАНИЦ
публичного сервитута электросетевого комплекса «Подстанция 500 кВ «Пахра»
(ПС № 509) с линиями электропередачи 220 кВ».**

(наименование объекта, местоположение границ которого описано)

Раздел 1

Сведения об объекте

Сведения об объекте		
№ п/п	Характеристики объекта	Описание характеристик
1	2	3
1	Местоположение объекта	Московская область, городской округ Домодедово, городской округ Ступино, городской округ Озеры, городской округ Кашира
2	Площадь объекта +/- величина погрешности определения площади (Р +/- Дельта Р)	1830695 кв.м± 271
3	Иные характеристики объекта	Публичный сервитут на основании существования инженерного сооружения электросетевого комплекса «Подстанция 500 кВ «Пахра» (ПС № 509) с линиями электропередачи 220 кВ» сроком 49 лет в интересах Публичного акционерного общества «Федеральная сетевая компания Единой энергетической системы»

Местоположение публичного сервитута: Московская область, городской округ Домодедово, городской округ Ступино, городской округ Озеры, городской округ Кашира

Система координат МСК-50 зона 1

Метод определения координат Аналитический

Обозначение характерных точек границ публичного сервитута	Координаты, м		
	X	Y	Средняя квадратическая погрешность положения характерных точек (Mt), м
1	2	3	4
1	371664.38	1428088.66	0.10
2	371504.92	1428089.74	0.10
3	371335.63	1428091.37	0.10
4	371047.87	1428143.80	0.10
5	370945.33	1428419.25	0.10
6	370944.60	1428420.74	0.10
7	370943.71	1428421.90	0.10
8	370813.11	1428561.73	0.10
9	370712.76	1428670.19	0.10
10	370520.96	1428875.68	0.10
11	370519.13	1428877.13	0.10
12	370516.96	1428877.95	0.10
13	370166.97	1428952.87	0.10
14	369873.70	1429015.90	0.10
15	369483.93	1429099.72	0.10
16	369141.81	1429173.12	0.10
17	368776.51	1429251.64	0.10
18	368573.83	1429295.12	0.10
19	368396.89	1429631.06	0.10
20	368222.02	1429962.25	0.10
21	368045.02	1430297.84	0.10
22	367924.01	1430527.41	0.10
23	367752.66	1430852.56	0.10
24	367583.83	1431172.80	0.10
25	367427.64	1431470.00	0.10
26	367452.22	1431614.20	0.10
27	367515.22	1431978.99	0.10
28	367581.76	1432363.54	0.10
29	367625.20	1432614.83	0.10
30	367696.96	1433029.20	0.10
31	367751.45	1433340.39	0.10
32	367780.51	1433511.42	0.10
33	367880.90	1433621.85	0.10
34	368091.13	1433638.26	0.10
35	368223.44	1433648.41	0.10
36	368596.69	1433672.57	0.10
37	368881.24	1433691.00	0.10
38	369165.92	1433709.47	0.10
39	369455.96	1433728.29	0.10
40	369755.38	1433747.72	0.10
41	370040.18	1433766.22	0.10
42	370304.93	1433783.42	0.10
43	370435.00	1433792.42	0.10
44	370724.08	1433814.70	0.10
45	371043.71	1433839.63	0.10
46	371367.91	1433865.13	0.10
47	371687.13	1433890.12	0.10
48	371991.29	1433913.74	0.10
49	372280.16	1433936.45	0.10
50	372403.13	1433951.69	0.10
51	372511.72	1433977.77	0.10
52	372720.14	1433951.27	0.10
53	372920.91	1433925.74	0.10
54	373016.98	1433913.54	0.10
55	373383.44	1433868.10	0.10
56	373897.60	1433805.43	0.10
57	374235.94	1433720.13	0.10
58	374293.23	1433467.18	0.10
59	374349.37	1433331.20	0.10
60	374402.92	1433119.78	0.10
61	374464.16	1432881.58	0.10

1	2	3	4
62	374531.47	1432618.61	0.10
63	374613.61	1432299.07	0.10
64	374684.81	1432021.34	0.10
65	374760.69	1431725.79	0.10
66	374832.06	1431448.18	0.10
67	374908.03	1431152.28	0.10
68	374973.57	1430897.09	0.10
69	375039.06	1430641.63	0.10
70	375104.47	1430386.57	0.10
71	375170.19	1430130.59	0.10
72	375235.32	1429875.49	0.10
73	375300.66	1429620.26	0.10
74	375365.89	1429366.09	0.10
75	375402.95	1429221.16	0.10
76	375476.54	1428934.28	0.10
77	375552.37	1428638.25	0.10
78	375627.00	1428347.09	0.10
79	375701.46	1428055.87	0.10
80	375782.33	1427740.73	0.10
81	375874.70	1427379.41	0.10
82	375951.74	1427078.39	0.10
83	376028.73	1426777.96	0.10
84	376099.42	1426501.08	0.10
85	376180.17	1426185.94	0.10
86	376252.09	1425904.66	0.10
87	376321.70	1425632.55	0.10
88	376322.30	1425630.98	0.10
89	376323.28	1425629.49	0.10
90	376483.61	1425438.13	0.10
91	376644.00	1425246.23	0.10
92	376803.87	1425055.35	0.10
93	376964.59	1424863.40	0.10
94	377196.52	1424586.24	0.10
95	377347.22	1424406.27	0.10
96	377499.01	1424224.78	0.10
97	377732.24	1423946.38	0.10
98	377957.00	1423677.73	0.10
99	378110.66	1423493.02	0.10
100	378192.86	1423246.00	0.10
101	378274.68	1422997.58	0.10
102	378355.67	1422752.17	0.10
103	378469.97	1422406.77	0.10
104	378543.61	1422184.05	0.10
105	378648.23	1421867.62	0.10
106	378740.72	1421587.30	0.10
107	378825.35	1421330.63	0.10
108	378911.70	1421069.29	0.10
109	379010.38	1420770.52	0.10
110	379096.60	1420509.23	0.10
111	379186.50	1420236.71	0.10
112	379269.58	1419984.81	0.10
113	379357.48	1419718.93	0.10
114	379445.42	1419452.45	0.10
115	379531.36	1419191.89	0.10
116	379621.77	1418918.10	0.10
117	379710.95	1418643.04	0.10
118	379803.51	1418357.69	0.10
119	379906.66	1418039.07	0.10
120	379991.43	1417777.30	0.10
121	380070.02	1417534.35	0.10
122	380159.25	1417259.09	0.10
123	380274.56	1416902.97	0.10
124	380357.42	1416647.37	0.10
125	380451.54	1416356.85	0.10
126	380545.63	1416066.31	0.10
127	380644.31	1415761.54	0.10
128	380735.13	1415480.77	0.10
129	380829.45	1415190.20	0.10
130	380920.02	1414909.49	0.10
131	380972.06	1414752.19	0.10
132	381056.50	1414495.58	0.10
133	381139.52	1414243.62	0.10

1	2	3	4
134	381247.10	1413916.46	0.10
135	381332.93	1413655.37	0.10
136	381420.73	1413389.08	0.10
137	381499.47	1413149.81	0.10
138	381500.23	1413148.18	0.10
139	381501.37	1413146.75	0.10
140	381711.17	1412940.58	0.10
141	381935.43	1412718.70	0.10
142	382159.92	1412497.25	0.10
143	382384.33	1412275.78	0.10
144	382583.65	1412079.15	0.10
145	382804.73	1411860.95	0.10
146	383007.47	1411660.61	0.10
147	383252.52	1411418.62	0.10
148	383459.46	1411214.39	0.10
149	383726.14	1410951.21	0.10
150	383939.70	1410740.30	0.10
151	384157.24	1410525.71	0.10
152	384281.71	1410402.65	0.10
153	384282.99	1410401.63	0.10
154	384284.44	1410400.93	0.10
155	384548.01	1410306.77	0.10
156	384821.49	1410209.05	0.10
157	385093.95	1410111.46	0.10
158	385377.71	1410010.15	0.10
159	385650.97	1409912.37	0.10
160	385867.98	1409834.75	0.10
161	386141.87	1409736.80	0.10
162	386415.34	1409638.75	0.10
163	386679.38	1409544.53	0.10
164	386948.03	1409448.42	0.10
165	387221.39	1409350.72	0.10
166	387499.39	1409251.35	0.10
167	387791.47	1409146.90	0.10
168	388070.47	1409047.17	0.10
169	388371.70	1408939.47	0.10
170	388669.22	1408833.07	0.10
171	388952.43	1408731.71	0.10
172	389271.81	1408617.48	0.10
173	389567.93	1408511.11	0.10
174	389669.15	1408439.07	0.10
175	389948.03	1408338.12	0.10
176	390225.35	1408237.53	0.10
177	390493.47	1408140.24	0.10
178	390770.79	1408039.89	0.10
179	391109.02	1407916.94	0.10
180	391386.74	1407816.24	0.10
181	391673.86	1407712.31	0.10
182	391947.08	1407613.27	0.10
183	392210.04	1407517.92	0.10
184	392501.55	1407412.32	0.10
185	392779.22	1407311.52	0.10
186	393047.36	1407214.45	0.10
187	393320.32	1407115.40	0.10
188	393537.85	1407036.60	0.10
189	393622.43	1407005.76	0.10
190	393871.10	1406915.60	0.10
191	394158.32	1406811.41	0.10
192	394440.90	1406709.05	0.10
193	394704.47	1406613.66	0.10
194	394918.39	1406536.38	0.10
195	395111.83	1406466.38	0.10
196	395255.09	1406413.86	0.10
197	395516.02	1406319.17	0.10
198	395633.84	1406276.20	0.10
199	395827.26	1406206.14	0.10
200	396116.08	1406101.13	0.10
201	396373.20	1405978.62	0.10
202	396658.96	1405842.61	0.10
203	396934.44	1405711.21	0.10
204	397211.06	1405579.24	0.10
205	397423.09	1405478.10	0.10

1	2	3	4
206	397689.56	1405350.93	0.10
207	397954.22	1405223.94	0.10
208	398223.40	1405096.34	0.10
209	398489.13	1404969.63	0.10
210	398757.12	1404841.83	0.10
211	399023.63	1404714.75	0.10
212	399290.28	1404587.47	0.10
213	399566.44	1404455.88	0.10
214	399733.76	1404376.67	0.10
215	399850.95	1404320.23	0.10
216	400130.64	1404186.87	0.10
217	400391.88	1404062.22	0.10
218	400650.36	1403938.96	0.10
219	400922.01	1403809.51	0.10
220	401242.23	1403656.83	0.10
221	401495.56	1403536.03	0.10
222	401786.89	1403396.68	0.10
223	402073.34	1403260.53	0.10
224	402352.04	1403127.28	0.10
225	402620.56	1402999.40	0.10
226	402883.29	1402870.51	0.10
227	402884.08	1402870.17	0.10
228	402884.89	1402869.93	0.10
229	403163.67	1402802.64	0.10
230	403440.70	1402732.52	0.10
231	403777.89	1402647.26	0.10
232	404040.08	1402581.15	0.10
233	404316.63	1402511.21	0.10
234	404607.67	1402437.63	0.10
235	404908.50	1402361.61	0.10
236	405100.91	1402311.49	0.10
237	405245.27	1402274.60	0.10
238	405349.88	1402229.33	0.10
239	405522.15	1402188.86	0.10
240	405832.60	1402110.44	0.10
241	406145.08	1402031.91	0.10
242	406455.47	1401953.84	0.10
243	406765.97	1401875.41	0.10
244	407073.98	1401798.12	0.10
245	407206.93	1401763.75	0.10
246	407407.61	1401730.86	0.10
247	407548.78	1401694.59	0.10
248	407834.80	1401622.03	0.10
249	408111.85	1401551.96	0.10
250	408440.94	1401468.79	0.10
251	408722.76	1401397.56	0.10
252	409003.91	1401326.50	0.10
253	409280.67	1401256.57	0.10
254	409571.86	1401182.89	0.10
255	409848.43	1401112.94	0.10
256	410139.55	1401039.46	0.10
257	410425.80	1400966.97	0.10
258	410721.84	1400892.20	0.10
259	411017.80	1400817.42	0.10
260	411289.60	1400748.77	0.10
261	411595.26	1400671.57	0.10
262	411876.87	1400600.31	0.10
263	412166.19	1400527.87	0.10
264	412444.31	1400402.86	0.10
265	412735.64	1400272.47	0.10
266	413032.31	1400139.62	0.10
267	413274.30	1400031.38	0.10
268	413522.50	1399920.36	0.10
269	413718.38	1399832.74	0.10
270	413905.37	1399759.23	0.10
271	414107.15	1399679.86	0.10
272	414420.85	1399592.04	0.10
273	414704.95	1399512.41	0.10
274	414822.19	1399480.06	0.10
275	414969.87	1399438.22	0.10
276	415293.48	1399353.15	0.10
277	415571.93	1399269.81	0.10

1	2	3	4
278	415836.65	1399195.52	0.10
279	416101.44	1399121.41	0.10
280	416361.85	1399048.47	0.10
281	416679.65	1398959.69	0.10
282	416943.00	1398885.92	0.10
283	417284.61	1398790.31	0.10
284	417560.17	1398713.29	0.10
285	417840.15	1398634.94	0.10
286	418120.12	1398556.56	0.10
287	418409.16	1398475.71	0.10
288	418683.34	1398398.87	0.10
289	418972.71	1398317.93	0.10
290	419247.10	1398241.05	0.10
291	419512.35	1398166.97	0.10
292	419767.60	1398095.56	0.10
293	420042.26	1398018.59	0.10
294	420321.78	1397940.36	0.10
295	420596.47	1397863.53	0.10
296	420870.79	1397786.73	0.10
297	421116.52	1397717.93	0.10
298	421384.49	1397643.03	0.10
299	421660.71	1397565.68	0.10
300	421959.37	1397482.15	0.10
301	422239.85	1397403.63	0.10
302	422509.55	1397328.19	0.10
303	422808.08	1397244.63	0.10
304	423111.56	1397159.73	0.10
305	423376.33	1397085.51	0.10
306	423660.43	1397006.10	0.10
307	423901.36	1396938.56	0.10
308	424199.89	1396855.10	0.10
309	424421.31	1396793.33	0.10
310	424517.46	1396766.51	0.10
311	424796.83	1396688.00	0.10
312	425066.62	1396612.54	0.10
313	425331.47	1396538.30	0.10
314	425596.64	1396464.13	0.10
315	425871.24	1396387.31	0.10
316	426136.05	1396313.15	0.10
317	426415.59	1396234.90	0.10
318	426699.76	1396155.40	0.10
319	426959.96	1396082.59	0.10
320	427243.72	1396003.25	0.10
321	427522.78	1395924.97	0.10
322	427793.61	1395849.05	0.10
323	428028.73	1395783.32	0.10
324	428300.57	1395707.37	0.10
325	428536.33	1395640.44	0.10
326	428806.46	1395523.40	0.10
327	429062.33	1395452.37	0.10
328	429379.84	1395363.51	0.10
329	429700.49	1395274.33	0.10
330	430064.59	1395172.11	0.10
331	430474.17	1395063.90	0.10
332	430574.90	1394901.49	0.10
333	430811.18	1394517.11	0.10
334	431006.28	1394198.15	0.10
335	431213.96	1393860.02	0.10
336	431360.85	1393620.78	0.10
337	431561.22	1393294.55	0.10
338	431703.72	1393061.26	0.10
339	431658.82	1392886.87	0.10
340	431573.53	1392560.43	0.10
341	431573.29	1392558.66	0.10
342	431573.42	1392557.39	0.10
343	431573.56	1392556.87	0.10
344	431573.81	1392556.26	0.10
345	431766.87	1392162.02	0.10
346	431895.16	1391898.90	0.10
347	432084.28	1391511.98	0.10
348	432251.28	1391170.00	0.10
349	432384.46	1390897.13	0.10

1	2	3	4
350	432385.25	1390895.88	0.10
351	432386.20	1390894.94	0.10
352	432386.79	1390894.52	0.10
353	432387.88	1390894.03	0.10
354	432696.61	1390783.80	0.10
355	433189.62	1390610.52	0.10
356	433630.44	1390454.44	0.10
357	433912.27	1390354.52	0.10
358	434302.65	1390216.00	0.10
359	434751.00	1390056.88	0.10
360	434980.27	1389975.71	0.10
361	435170.48	1389908.28	0.10
362	435296.40	1389864.05	0.10
363	435338.62	1389849.30	0.10
364	435385.97	1389833.00	0.10
365	435429.76	1389818.07	0.10
366	435431.48	1389817.72	0.10
367	435432.43	1389817.76	0.10
368	435433.64	1389818.11	0.10
369	435435.34	1389819.20	0.10
370	435751.89	1390087.58	0.10
371	436056.08	1390347.86	0.10
372	436350.46	1390599.75	0.10
373	436658.94	1390863.70	0.10
374	436932.68	1391097.79	0.10
375	437113.60	1391254.49	0.10
376	437360.82	1391463.15	0.10
377	437501.82	1391660.59	0.10
378	437710.43	1391950.20	0.10
379	437865.86	1392165.15	0.10
380	437917.49	1392237.38	0.10
381	437940.98	1392270.07	0.10
382	437962.76	1392301.06	0.10
383	437964.19	1392305.46	0.10
384	437963.87	1392309.99	0.10
385	437878.95	1392528.16	0.10
386	437816.59	1392686.75	0.10
387	437767.74	1392810.43	0.10
388	437873.18	1392918.22	0.10
389	437977.70	1393028.49	0.10
390	438114.88	1393036.72	0.10
391	438127.97	1392811.77	0.10
392	438150.97	1392714.45	0.10
393	438152.71	1392714.86	0.10
394	438163.90	1392717.48	0.10
395	438171.93	1392719.46	0.10
396	438147.67	1392814.61	0.10
397	438132.69	1393049.41	0.10
398	438132.23	1393051.57	0.10
399	438130.48	1393052.99	0.10
400	438127.15	1393053.63	0.10
401	437971.88	1393045.96	0.10
402	437970.58	1393045.78	0.10
403	437969.90	1393045.54	0.10
404	437968.89	1393044.98	0.10
405	437967.77	1393043.99	0.10
406	437858.59	1392932.81	0.10
407	437751.26	1392817.89	0.10
408	437749.77	1392815.71	0.10
409	437749.31	1392813.60	0.10
410	437749.73	1392811.98	0.10
411	437800.96	1392680.81	0.10
412	437863.34	1392522.04	0.10
413	437948.13	1392307.78	0.10
414	437926.77	1392280.08	0.10
415	437903.09	1392247.11	0.10
416	437851.75	1392175.29	0.10
417	437696.75	1391960.10	0.10
418	437488.16	1391670.42	0.10
419	437347.04	1391474.91	0.10
420	437128.80	1391288.84	0.10
421	436921.10	1391111.57	0.10

1	2	3	4
422	436647.23	1390877.39	0.10
423	436338.81	1390613.36	0.10
424	436044.32	1390361.41	0.10
425	435740.27	1390101.34	0.10
426	435429.87	1389834.67	0.10
427	435391.79	1389849.18	0.10
428	435344.31	1389865.55	0.10
429	435302.04	1389880.32	0.10
430	435176.03	1389924.15	0.10
431	434985.88	1389991.57	0.10
432	434756.61	1390072.72	0.10
433	434308.27	1390231.83	0.10
434	433917.89	1390370.35	0.10
435	433636.06	1390470.28	0.10
436	433195.19	1390626.39	0.10
437	432702.17	1390799.68	0.10
438	432396.65	1390908.53	0.10
439	432266.38	1391177.40	0.10
440	432099.39	1391519.37	0.10
441	431910.26	1391906.28	0.10
442	431781.98	1392169.42	0.10
443	431590.21	1392560.76	0.10
444	431675.12	1392882.71	0.10
445	431720.58	1393061.84	0.10
446	431720.80	1393063.56	0.10
447	431720.54	1393065.46	0.10
448	431720.01	1393066.50	0.10
449	431575.53	1393303.37	0.10
450	431375.18	1393629.57	0.10
451	431228.29	1393868.81	0.10
452	431020.61	1394206.91	0.10
453	430825.50	1394525.93	0.10
454	430589.24	1394910.27	0.10
455	430487.81	1395074.27	0.10
456	430486.52	1395075.88	0.10
457	430485.39	1395076.76	0.10
458	430483.82	1395077.41	0.10
459	430069.58	1395191.40	0.10
460	429705.42	1395293.58	0.10
461	429384.85	1395382.85	0.10
462	429067.13	1395471.54	0.10
463	428813.07	1395542.91	0.10
464	428544.15	1395659.10	0.10
465	428305.39	1395724.72	0.10
466	428033.58	1395800.68	0.10
467	427798.46	1395866.39	0.10
468	427527.64	1395942.31	0.10
469	427248.58	1396020.59	0.10
470	426964.81	1396099.94	0.10
471	426704.63	1396172.74	0.10
472	426420.46	1396252.25	0.10
473	426140.91	1396330.50	0.10
474	425876.12	1396404.66	0.10
475	425601.49	1396481.48	0.10
476	425336.32	1396555.65	0.10
477	425071.47	1396629.88	0.10
478	424801.67	1396705.35	0.10
479	424522.29	1396783.86	0.10
480	424426.15	1396810.69	0.10
481	424204.73	1396872.46	0.10
482	423906.21	1396955.90	0.10
483	423665.27	1397023.45	0.10
484	423381.18	1397102.86	0.10
485	423116.41	1397177.07	0.10
486	422812.92	1397261.97	0.10
487	422514.39	1397345.54	0.10
488	422244.70	1397420.98	0.10
489	421964.21	1397499.50	0.10
490	421665.56	1397583.03	0.10
491	421389.33	1397660.38	0.10
492	421121.36	1397735.28	0.10
493	420875.65	1397804.08	0.10

1	2	3	4
494	420601.33	1397880.88	0.10
495	420326.62	1397957.71	0.10
496	420047.11	1398035.94	0.10
497	419772.46	1398112.91	0.10
498	419517.19	1398184.35	0.10
499	419251.95	1398258.39	0.10
500	418977.57	1398335.27	0.10
501	418688.20	1398416.22	0.10
502	418414.01	1398493.06	0.10
503	418124.98	1398573.90	0.10
504	417845.02	1398652.28	0.10
505	417565.02	1398730.64	0.10
506	417289.45	1398807.66	0.10
507	416947.86	1398903.26	0.10
508	416684.51	1398977.04	0.10
509	416366.71	1399065.82	0.10
510	416106.30	1399138.76	0.10
511	415841.51	1399212.87	0.10
512	415576.80	1399287.17	0.10
513	415299.59	1399375.14	0.10
514	414974.67	1399455.59	0.10
515	414826.84	1399496.64	0.10
516	414709.79	1399529.77	0.10
517	414425.69	1399609.39	0.10
518	414113.04	1399696.86	0.10
519	413911.97	1399776.00	0.10
520	413725.51	1399849.28	0.10
521	413529.85	1399936.81	0.10
522	413281.66	1400047.83	0.10
523	413039.67	1400156.06	0.10
524	412743.01	1400288.90	0.10
525	412451.65	1400419.30	0.10
526	412172.82	1400545.23	0.10
527	412172.02	1400545.55	0.10
528	412171.37	1400545.75	0.10
529	411881.27	1400617.78	0.10
530	411599.67	1400689.04	0.10
531	411294.02	1400766.24	0.10
532	411022.23	1400834.89	0.10
533	410726.26	1400909.66	0.10
534	410430.19	1400984.44	0.10
535	410143.95	1401056.93	0.10
536	409852.84	1401130.41	0.10
537	409576.27	1401200.36	0.10
538	409285.08	1401274.03	0.10
539	409008.32	1401343.97	0.10
540	408727.17	1401415.03	0.10
541	408445.35	1401486.26	0.10
542	408116.25	1401569.42	0.10
543	407839.21	1401639.49	0.10
544	407556.72	1401720.20	0.10
545	407410.57	1401747.82	0.10
546	407234.89	1401774.83	0.10
547	407079.91	1401820.50	0.10
548	406770.03	1401891.73	0.10
549	406459.57	1401970.15	0.10
550	406149.18	1402048.21	0.10
551	405836.70	1402126.75	0.10
552	405526.26	1402205.17	0.10
553	405356.54	1402250.26	0.10
554	405252.54	1402294.26	0.10
555	405251.88	1402294.52	0.10
556	405251.33	1402294.68	0.10
557	405105.93	1402331.89	0.10
558	404912.90	1402379.07	0.10
559	404612.08	1402455.09	0.10
560	404321.03	1402528.67	0.10
561	404044.48	1402598.62	0.10
562	403782.30	1402664.73	0.10
563	403445.13	1402749.98	0.10
564	403168.01	1402820.12	0.10
565	402892.05	1402888.10	0.10


1	2	3	4
566	402628.32	1403015.66	0.10
567	402361.30	1403143.04	0.10
568	402081.07	1403276.79	0.10
569	401797.63	1403411.62	0.10
570	401503.31	1403552.30	0.10
571	401249.99	1403673.10	0.10
572	400929.75	1403825.78	0.10
573	400658.10	1403955.23	0.10
574	400399.65	1404078.48	0.10
575	400138.41	1404203.13	0.10
576	399858.64	1404336.53	0.10
577	399741.17	1404392.20	0.10
578	399574.20	1404472.16	0.10
579	399298.03	1404603.73	0.10
580	399031.38	1404731.01	0.10
581	398764.86	1404858.10	0.10
582	398498.38	1404985.28	0.10
583	398231.14	1405112.61	0.10
584	397964.06	1405239.98	0.10
585	397697.32	1405367.18	0.10
586	397430.85	1405494.35	0.10
587	397218.82	1405595.50	0.10
588	396942.19	1405727.47	0.10
589	396666.69	1405858.89	0.10
590	396380.96	1405994.89	0.10
591	396123.08	1406117.73	0.10
592	395833.43	1406223.08	0.10
593	395639.96	1406293.14	0.10
594	395522.15	1406336.11	0.10
595	395261.17	1406430.82	0.10
596	395117.72	1406482.56	0.10
597	394924.26	1406552.56	0.10
598	394710.64	1406630.60	0.10
599	394447.04	1406725.99	0.10
600	394164.46	1406828.35	0.10
601	393877.24	1406932.53	0.10
602	393628.56	1407022.70	0.10
603	393543.96	1407053.55	0.10
604	393326.45	1407132.34	0.10
605	393053.48	1407231.39	0.10
606	392785.34	1407328.46	0.10
607	392507.68	1407429.26	0.10
608	392216.18	1407534.87	0.10
609	391953.24	1407630.20	0.10
610	391680.00	1407729.23	0.10
611	391392.88	1407833.18	0.10
612	391115.16	1407933.88	0.10
613	390776.91	1408056.83	0.10
614	390499.60	1408157.20	0.10
615	390231.49	1408254.47	0.10
616	389954.17	1408355.06	0.10
617	389677.72	1408455.66	0.10
618	389577.36	1408527.05	0.10
619	389576.43	1408527.62	0.10
620	389575.47	1408528.04	0.10
621	389277.87	1408634.45	0.10
622	388958.49	1408748.67	0.10
623	388675.28	1408850.02	0.10
624	388377.76	1408956.43	0.10
625	388076.52	1409064.13	0.10
626	387797.52	1409163.86	0.10
627	387505.45	1409268.32	0.10
628	387227.44	1409367.68	0.10
629	386954.09	1409465.38	0.10
630	386685.45	1409561.51	0.10
631	386421.40	1409655.72	0.10
632	386147.96	1409753.76	0.10
633	385874.05	1409851.70	0.10
634	385657.04	1409929.33	0.10
635	385383.77	1410027.13	0.10
636	385100.01	1410128.43	0.10
637	384827.54	1410226.02	0.10

1	2	3	4
638	384554.07	1410323.74	0.10
639	384292.81	1410417.20	0.10
640	384169.90	1410538.54	0.10
641	383952.35	1410753.13	0.10
642	383738.79	1410964.04	0.10
643	383472.11	1411227.23	0.10
644	383265.17	1411431.45	0.10
645	383020.12	1411673.43	0.10
646	382817.39	1411873.79	0.10
647	382596.31	1412091.98	0.10
648	382397.00	1412288.61	0.10
649	382172.59	1412510.08	0.10
650	381948.09	1412731.53	0.10
651	381723.81	1412953.41	0.10
652	381516.20	1413157.93	0.10
653	381437.83	1413394.78	0.10
654	381350.03	1413661.00	0.10
655	381264.22	1413922.09	0.10
656	381156.64	1414249.26	0.10
657	381073.62	1414501.22	0.10
658	380989.17	1414757.82	0.10
659	380936.82	1414917.21	0.10
660	380846.60	1415195.76	0.10
661	380752.29	1415486.32	0.10
662	380661.46	1415767.10	0.10
663	380562.78	1416071.87	0.10
664	380468.69	1416362.41	0.10
665	380374.56	1416652.94	0.10
666	380291.71	1416908.53	0.10
667	380176.39	1417264.64	0.10
668	380087.18	1417539.90	0.10
669	380008.58	1417782.86	0.10
670	379923.80	1418044.64	0.10
671	379820.65	1418363.25	0.10
672	379728.10	1418648.59	0.10
673	379638.89	1418923.73	0.10
674	379548.52	1419197.55	0.10
675	379462.54	1419458.09	0.10
676	379374.58	1419724.59	0.10
677	379286.69	1419990.47	0.10
678	379203.62	1420242.35	0.10
679	379113.72	1420514.87	0.10
680	379027.50	1420776.18	0.10
681	378928.82	1421074.95	0.10
682	378842.47	1421336.28	0.10
683	378757.84	1421592.95	0.10
684	378665.34	1421873.26	0.10
685	378560.72	1422189.69	0.10
686	378487.07	1422412.44	0.10
687	378372.78	1422757.83	0.10
688	378291.85	1423004.04	0.10
689	378209.97	1423251.67	0.10
690	378127.73	1423500.49	0.10
691	378127.17	1423501.77	0.10
692	378126.39	1423502.91	0.10
693	377970.81	1423689.31	0.10
694	377746.06	1423957.96	0.10
695	377512.83	1424236.36	0.10
696	377361.00	1424417.89	0.10
697	377208.77	1424597.68	0.10
698	376978.40	1424874.99	0.10
699	376817.71	1425066.92	0.10
700	376657.83	1425257.80	0.10
701	376497.43	1425449.69	0.10
702	376338.80	1425639.48	0.10
703	376269.54	1425909.19	0.10
704	376197.63	1426190.40	0.10
705	376116.88	1426505.57	0.10
706	376046.19	1426782.44	0.10
707	375969.21	1427082.86	0.10
708	375892.17	1427383.87	0.10
709	375799.79	1427745.18	0.10

1	2	3	4
710	375718.92	1428060.32	0.10
711	375644.47	1428351.54	0.10
712	375569.83	1428642.71	0.10
713	375494.00	1428938.74	0.10
714	375420.41	1429225.62	0.10
715	375383.36	1429370.55	0.10
716	375318.12	1429624.72	0.10
717	375252.78	1429879.95	0.10
718	375187.64	1430135.09	0.10
719	375121.92	1430391.06	0.10
720	375056.52	1430646.10	0.10
721	374991.03	1430901.55	0.10
722	374925.48	1431156.75	0.10
723	374849.51	1431452.66	0.10
724	374778.13	1431730.29	0.10
725	374702.26	1432025.83	0.10
726	374631.07	1432303.54	0.10
727	374548.94	1432623.08	0.10
728	374481.61	1432886.07	0.10
729	374420.37	1433124.31	0.10
730	374365.76	1433336.52	0.10
731	374310.52	1433467.37	0.10
732	374249.86	1433728.43	0.10
733	374249.14	1433730.36	0.10
734	374248.17	1433731.72	0.10
735	374246.71	1433732.90	0.10
736	374244.73	1433733.73	0.10
737	373897.04	1433822.98	0.10
738	373385.84	1433887.97	0.10
739	373019.38	1433933.42	0.10
740	372925.95	1433944.73	0.10
741	372722.91	1433969.30	0.10
742	372511.85	1433994.85	0.10
743	372510.39	1433994.88	0.10
744	372508.79	1433994.60	0.10
745	372394.96	1433970.20	0.10
746	372278.63	1433953.61	0.10
747	371989.88	1433931.72	0.10
748	371685.72	1433908.09	0.10
749	371366.51	1433883.10	0.10
750	371042.31	1433857.61	0.10
751	370722.74	1433832.67	0.10
752	370433.68	1433809.59	0.10
753	370303.64	1433801.41	0.10
754	370039.01	1433784.21	0.10
755	369754.21	1433765.71	0.10
756	369454.80	1433746.29	0.10
757	369164.76	1433727.46	0.10
758	368880.08	1433708.99	0.10
759	368595.53	1433690.56	0.10
760	368222.28	1433666.40	0.10
761	368089.57	1433659.23	0.10
762	367868.06	1433643.93	0.10
763	367865.22	1433643.13	0.10
764	367862.86	1433641.24	0.10
765	367765.02	1433522.65	0.10
766	367763.62	1433520.31	0.10
767	367761.67	1433508.88	0.10
768	367759.76	1433497.60	0.10
769	367733.67	1433343.38	0.10
770	367680.39	1433032.08	0.10
771	367608.61	1432617.70	0.10
772	367565.17	1432366.41	0.10
773	367498.64	1431981.86	0.10
774	367435.63	1431617.07	0.10
775	367409.85	1431468.64	0.10
776	367410.92	1431464.66	0.10
777	367569.01	1431164.81	0.10
778	367737.77	1430844.73	0.10
779	367909.13	1430519.58	0.10
780	368030.13	1430290.00	0.10
781	368207.13	1429954.40	0.10

1	2	3	4
782	368382.01	1429623.19	0.10
783	368561.55	1429282.57	0.10
784	368562.66	1429281.00	0.10
785	368565.59	1429279.80	0.10
786	368772.96	1429235.20	0.10
787	369138.28	1429156.67	0.10
788	369480.42	1429083.28	0.10
789	369870.17	1428999.45	0.10
790	370163.44	1428936.42	0.10
791	370510.32	1428861.61	0.10
792	370699.65	1428657.81	0.10
793	370800.82	1428550.26	0.10
794	370929.35	1428411.28	0.10
795	371034.62	1428132.95	0.10
796	371036.59	1428129.95	0.10
797	371039.24	1428128.88	0.10
798	371333.91	1428073.41	0.10
799	371504.81	1428072.91	0.10
800	371666.85	1428070.38	0.10
1	371664.38	1428088.66	0.10

Схема расположения границ публичного сервитута

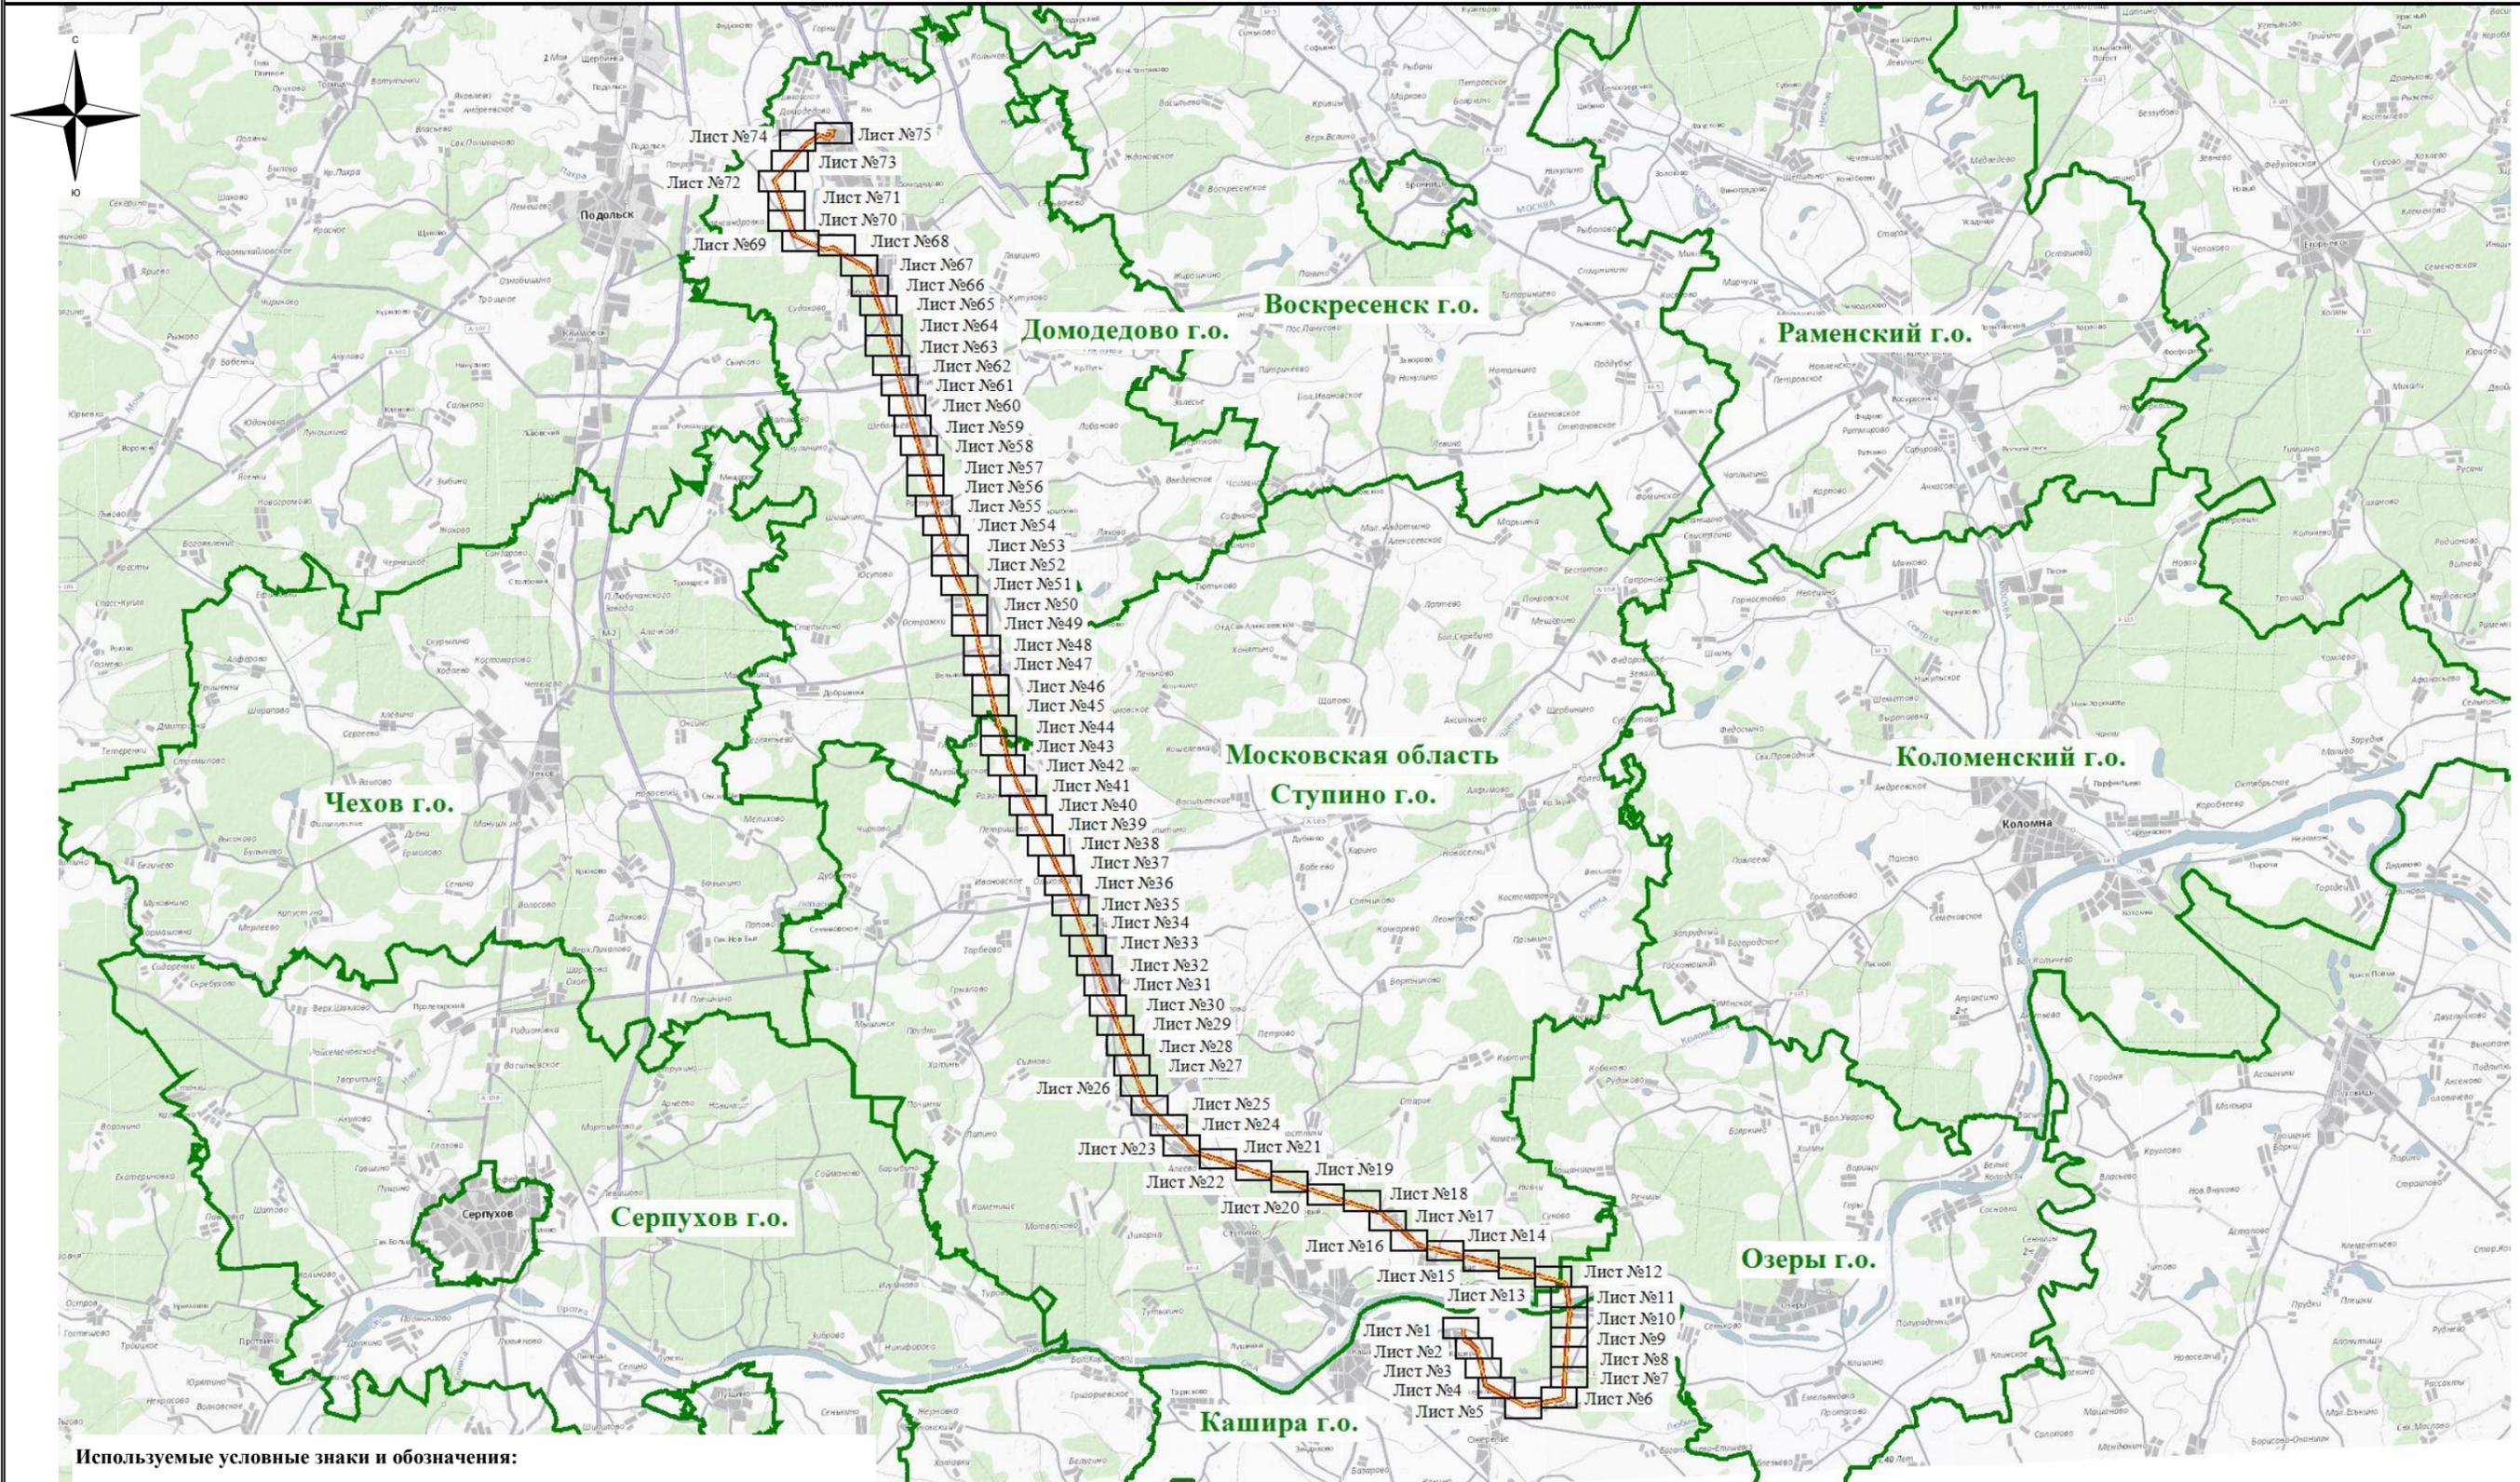


Используемые условные знаки и обозначения:

- - обозначение границы публичного сервитута
- обозначение границы охранной зоны линии электропередачи
- - обозначение муниципального образования

М 1:350000

Схема расположения границ публичного сервитута

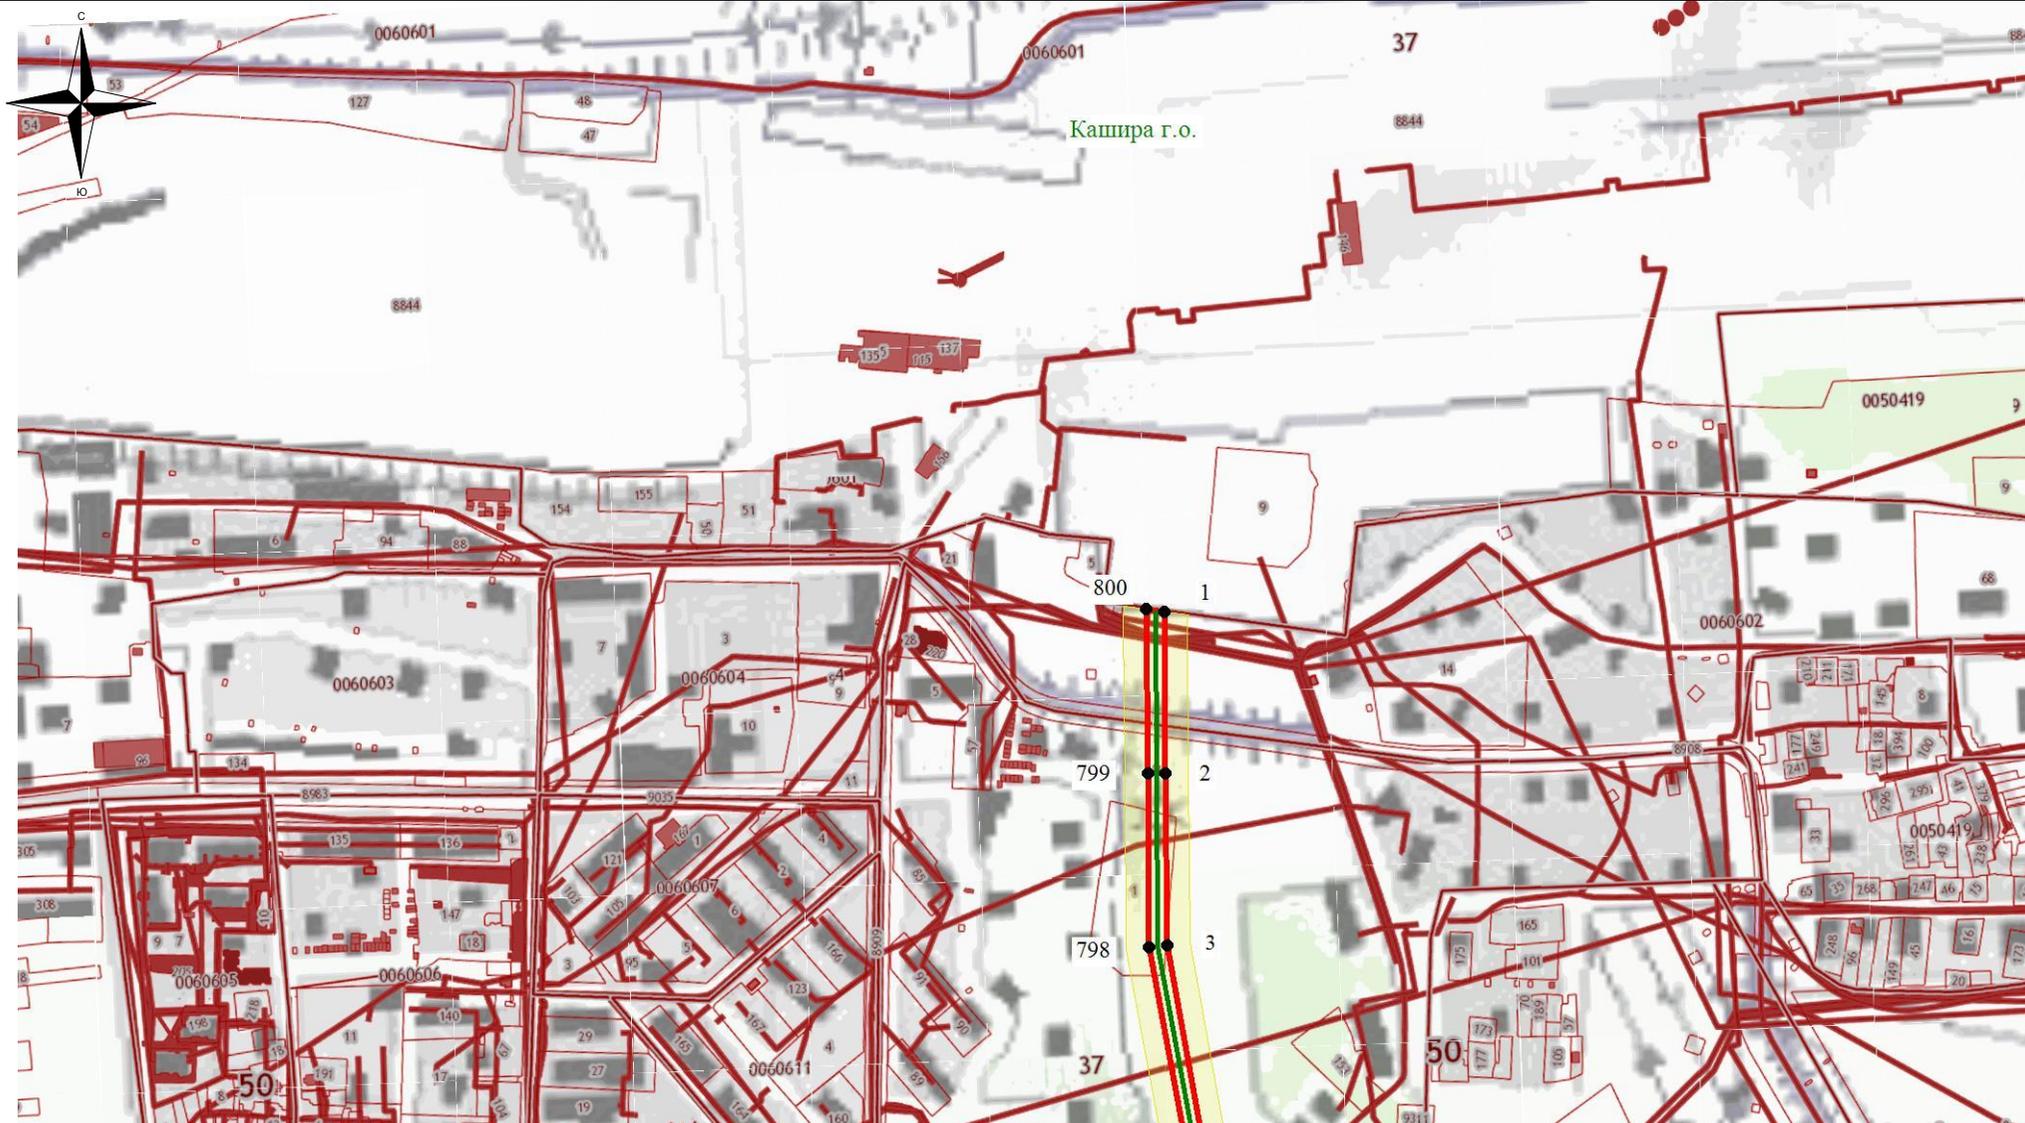


Используемые условные знаки и обозначения:

-  - обозначение границы кадастрового квартала
-  - обозначение границы земельного участка
-  - обозначение линии электропередачи
-  - обозначение границы муниципального образования

-  - обозначение границы охранной зоны линии электропередачи
-  22 - обозначение характерной точки границы публичного сервитута
-  - обозначение границы публичного сервитута
- 55:00:0000000 - обозначение номера кадастрового квартала
- :19 - обозначение кадастрового номера земельного участка
- Кашира ГО - обозначение муниципального образования

Масштаб 1:7500

Схема расположения границ публичного сервитута

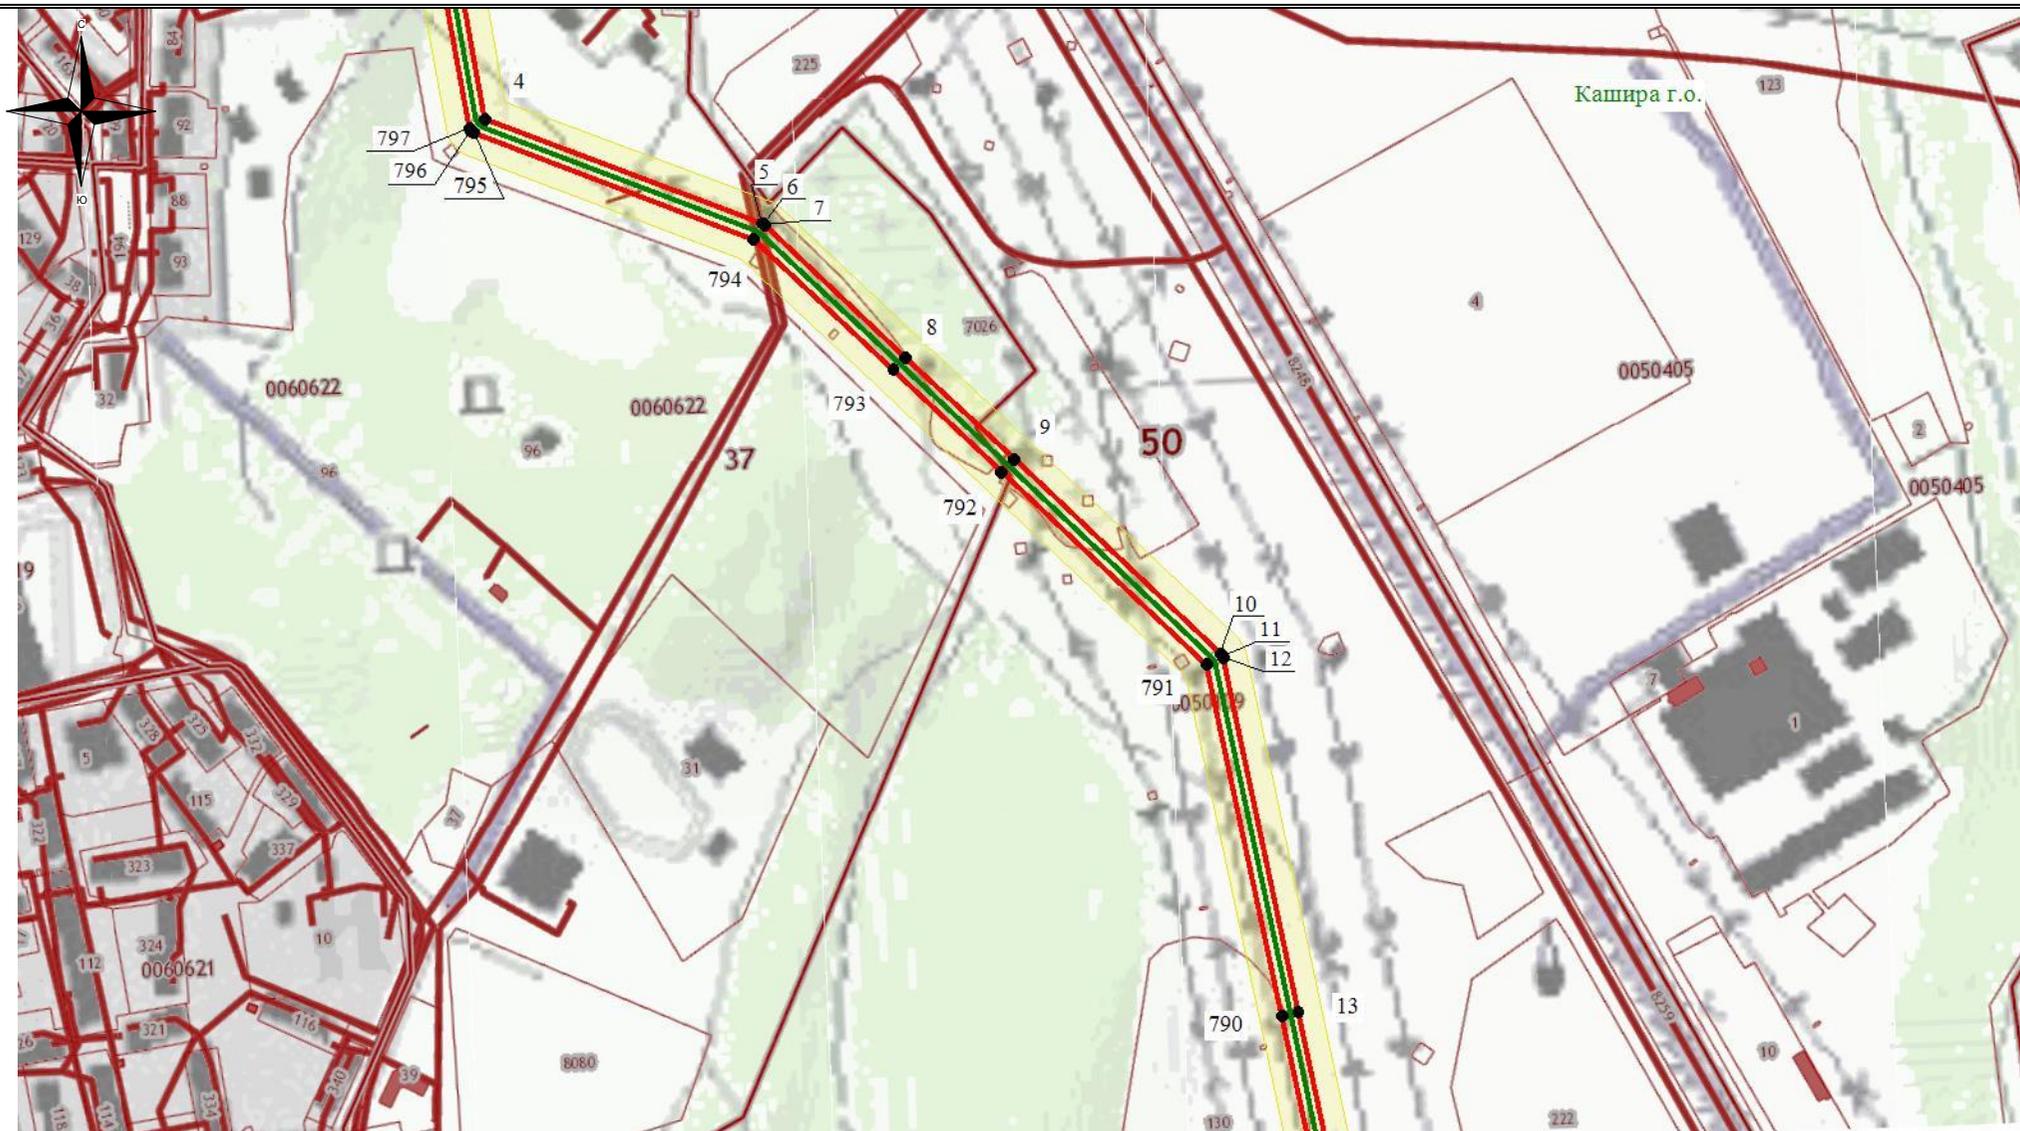


Используемые условные знаки и обозначения:

- - обозначение границы кадастрового квартала
- обозначение границы земельного участка
- - обозначение линии электропередачи
- - обозначение границы муниципального образования

- обозначение границы охранной зоны линии электропередачи
- 22 - обозначение характерной точки границы публичного сервитута
- - обозначение границы публичного сервитута
- 55:00:0000000 - обозначение номера кадастрового квартала
- :19 - обозначение кадастрового номера земельного участка
- Кашира ГО - обозначение муниципального образования

Масштаб 1:7500

Схема расположения границ публичного сервитута

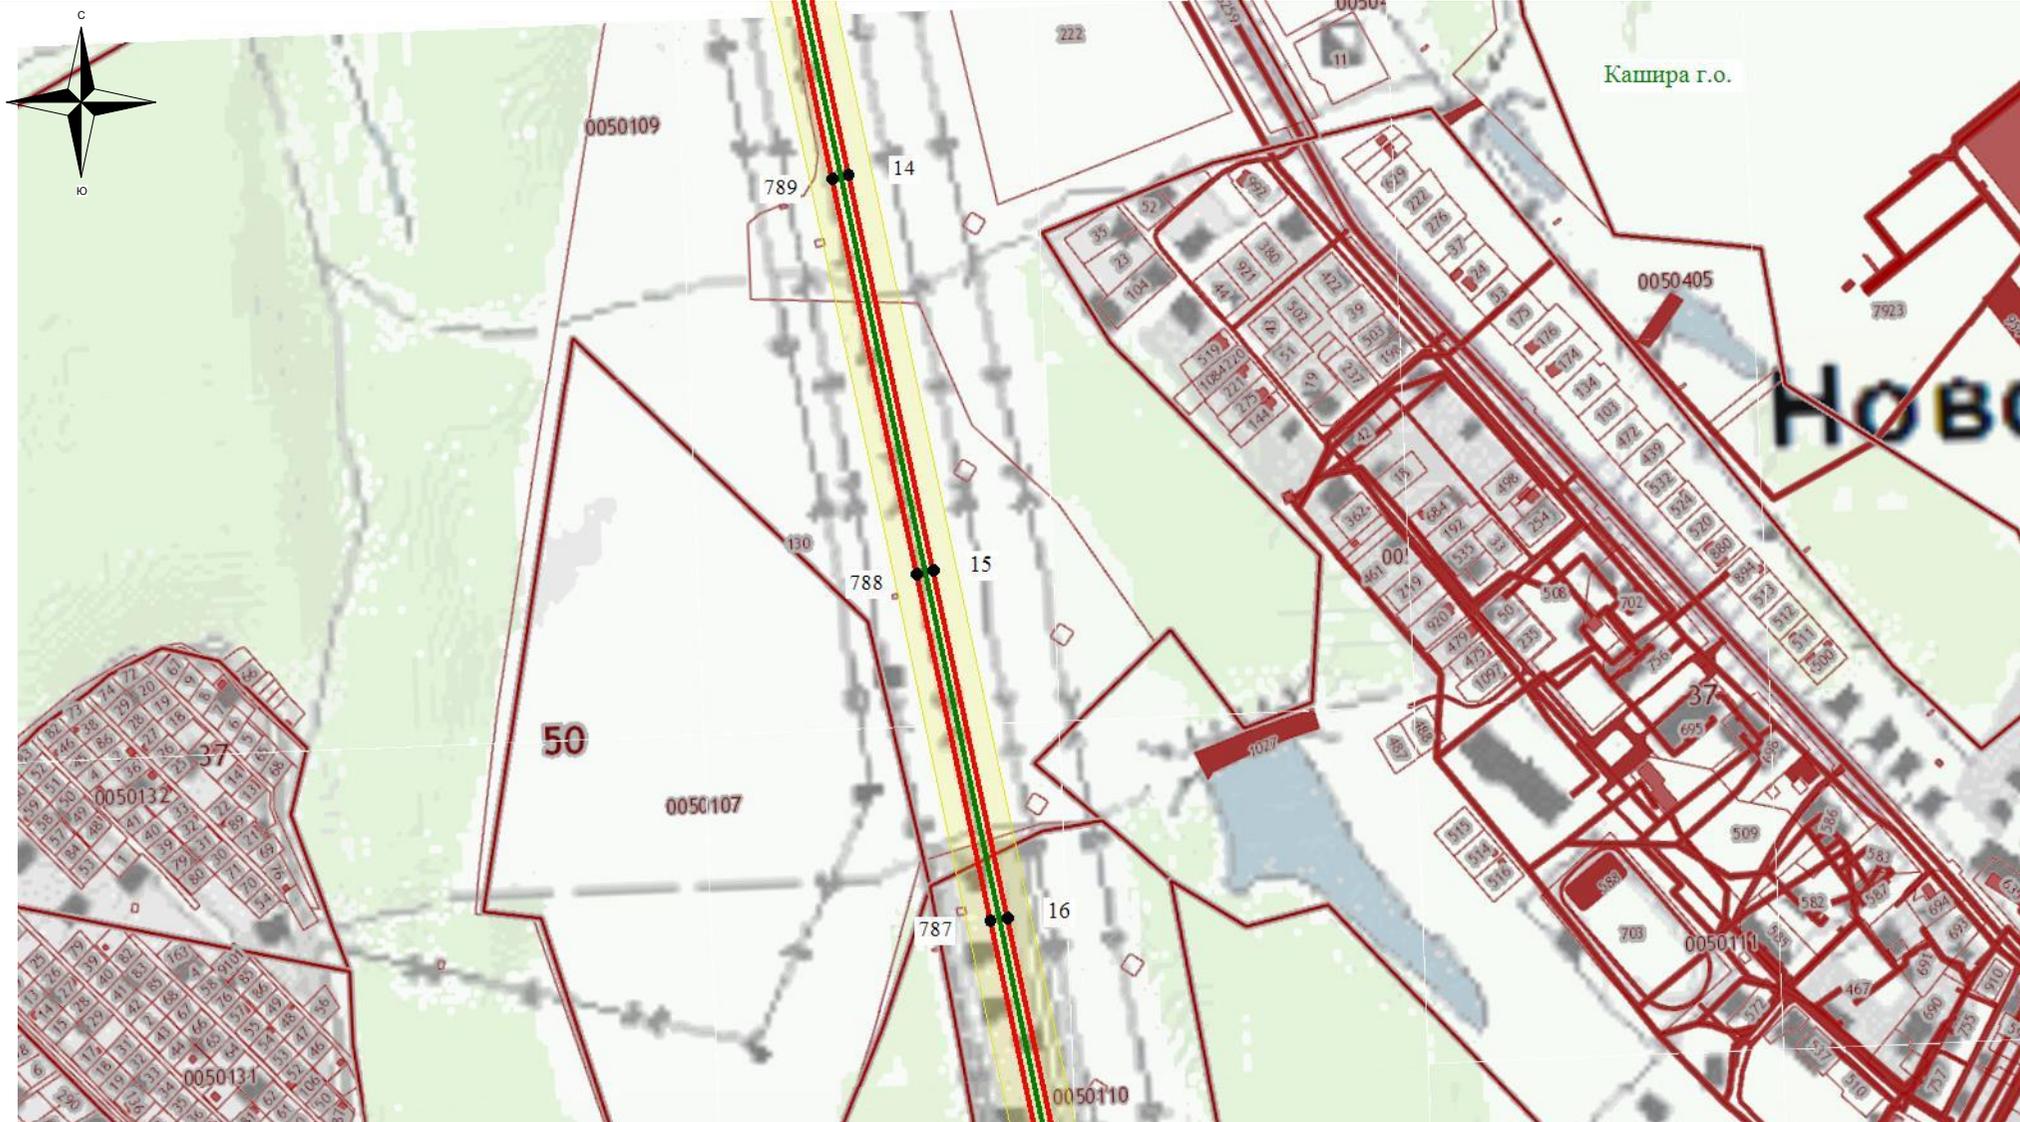


Используемые условные знаки и обозначения:

- - обозначение границы кадастрового квартала
- обозначение границы земельного участка
- - обозначение линии электропередачи
- - обозначение границы муниципального образования

- обозначение границы охранной зоны линии электропередачи
- 22 - обозначение характерной точки границы публичного сервитута
- - обозначение границы публичного сервитута
- 55:00:0000000 - обозначение номера кадастрового квартала
- :19 - обозначение кадастрового номера земельного участка
- Кашира ГО - обозначение муниципального образования

Масштаб 1:7500

Схема расположения границ публичного сервитута

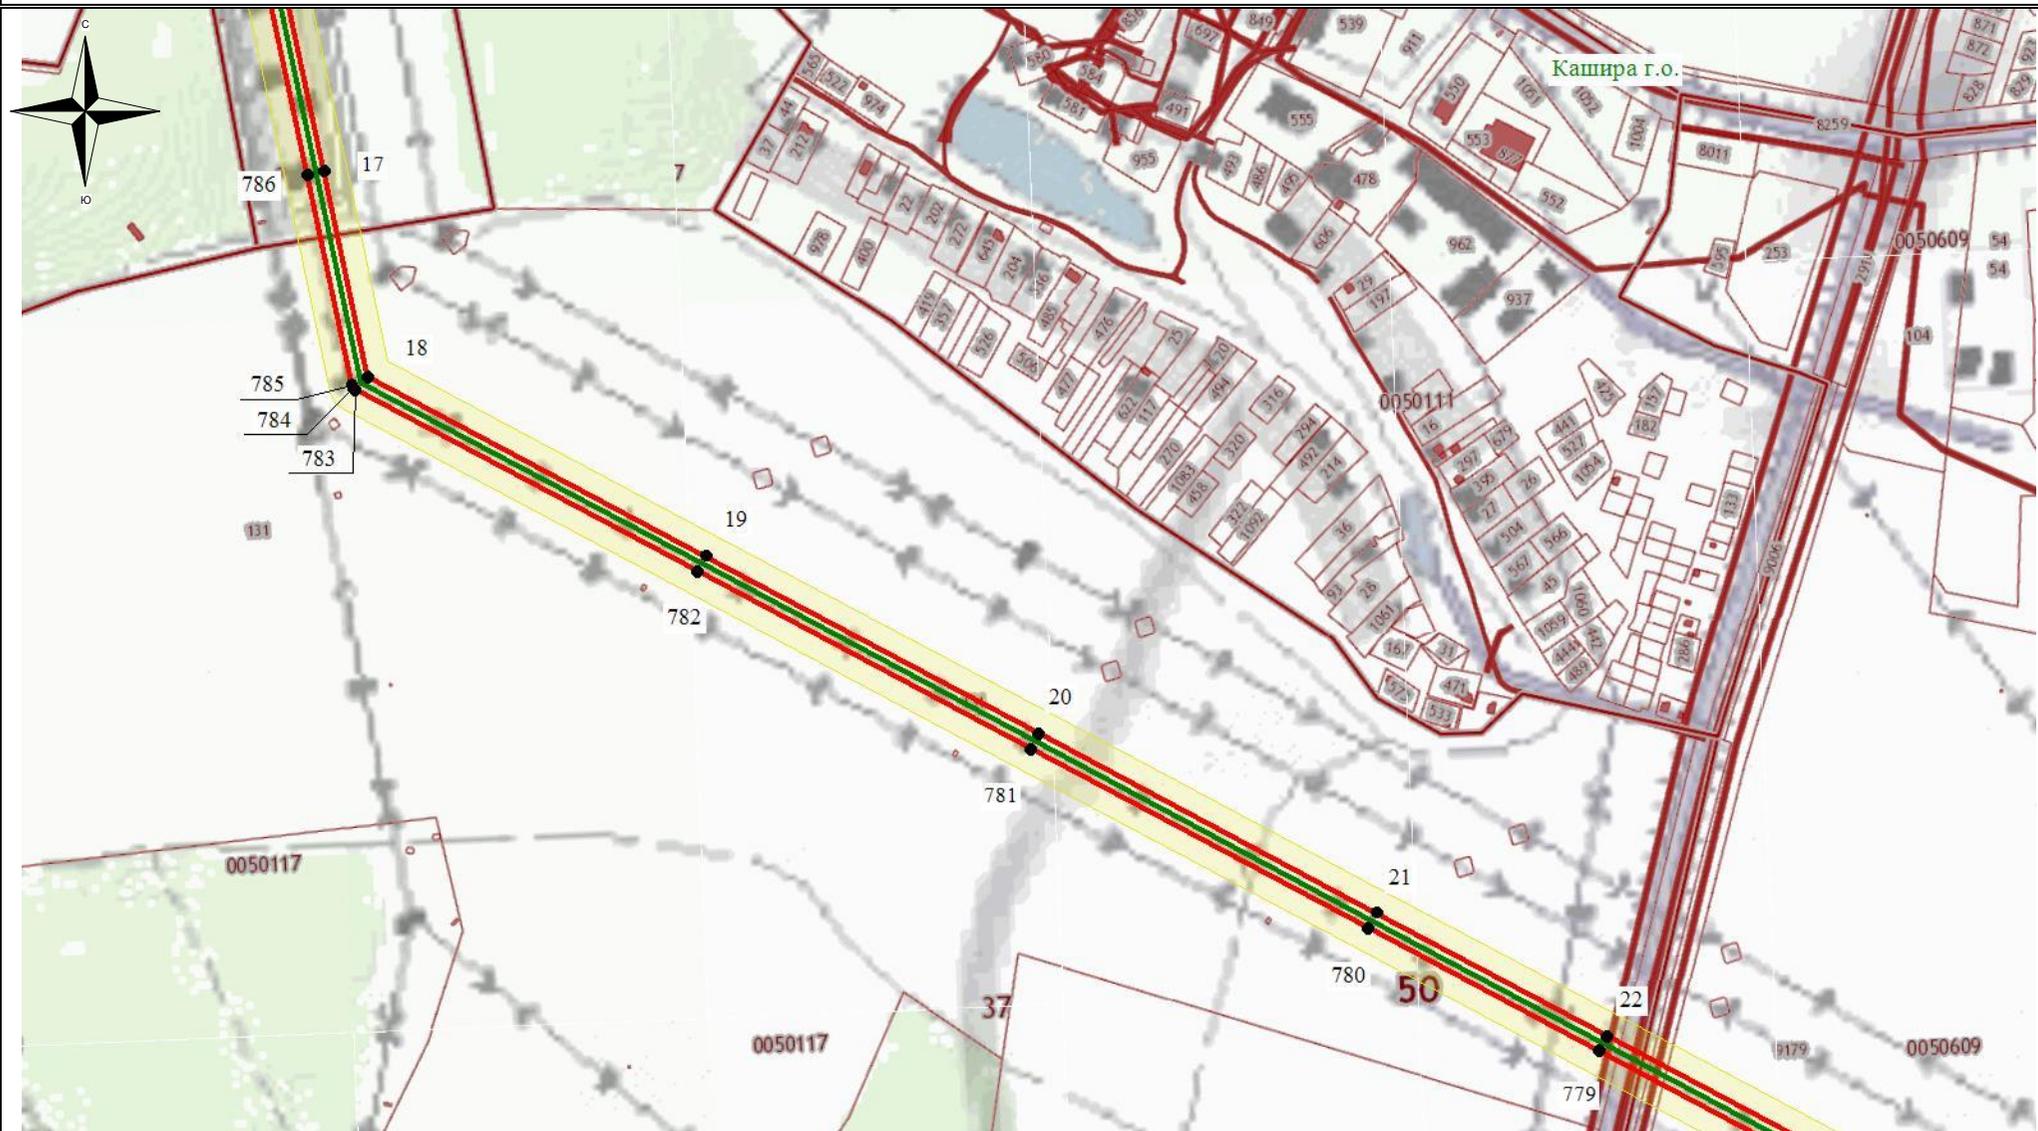


Используемые условные знаки и обозначения:

- - обозначение границы кадастрового квартала
- обозначение границы земельного участка
- - обозначение линии электропередачи
- - обозначение границы муниципального образования

- обозначение границы охранной зоны линии электропередачи
- 22 - обозначение характерной точки границы публичного сервитута
- - обозначение границы публичного сервитута
- 55:00:000000 - обозначение номера кадастрового квартала
- :19 - обозначение кадастрового номера земельного участка
- Кашира ГО - обозначение муниципального образования

Масштаб 1:7500

Схема расположения границ публичного сервитута

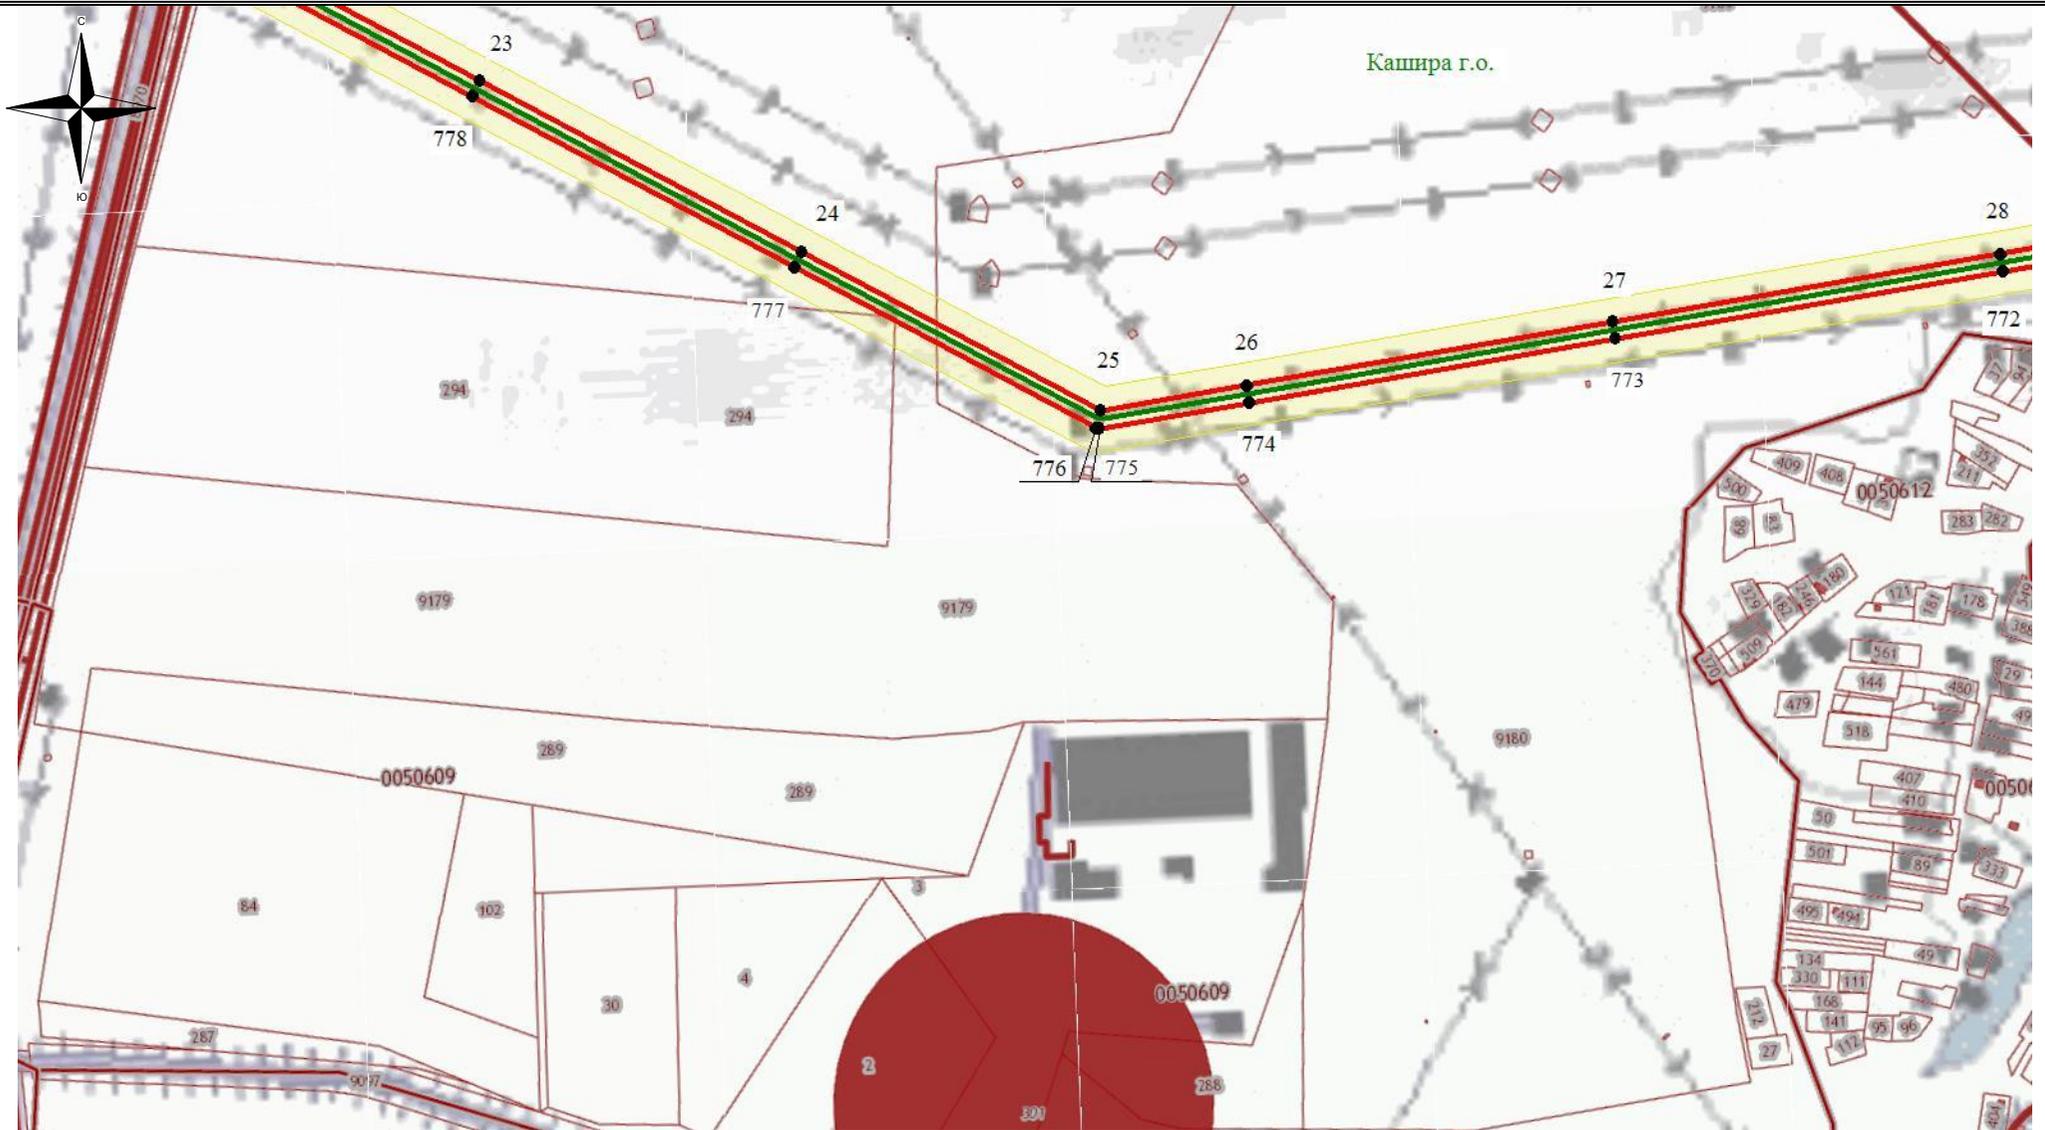


Используемые условные знаки и обозначения:

- - обозначение границы кадастрового квартала
- обозначение границы земельного участка
- - обозначение линии электропередачи
- - обозначение границы муниципального образования

- обозначение границы охранной зоны линии электропередачи
- 22 - обозначение характерной точки границы публичного сервитута
- - обозначение границы публичного сервитута
- 55:00:0000000 - обозначение номера кадастрового квартала
- :19 - обозначение кадастрового номера земельного участка
- Кашира ГО - обозначение муниципального образования

Масштаб 1:7500

Схема расположения границ публичного сервитута

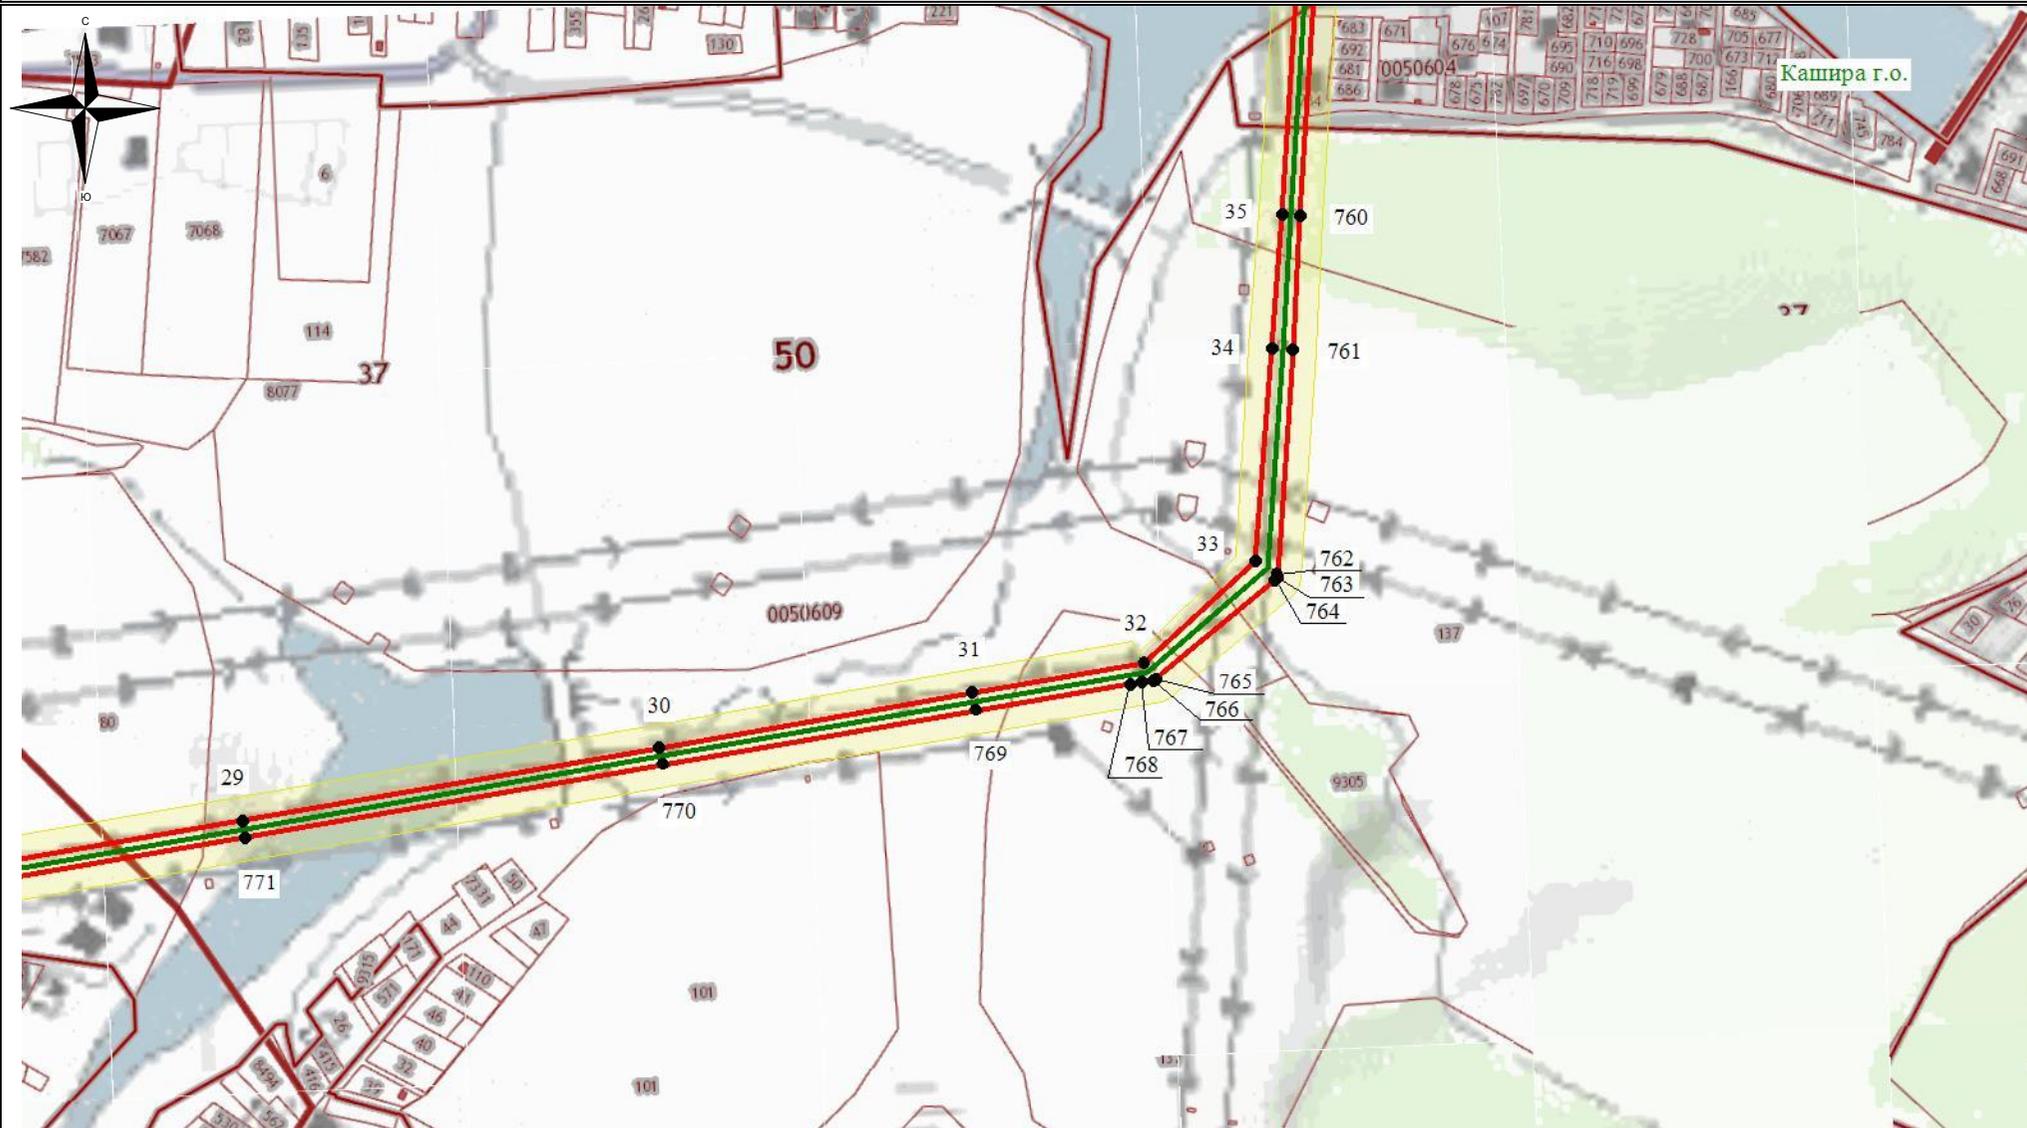

Кашира г.о.


Используемые условные знаки и обозначения:

- - обозначение границы кадастрового квартала
- обозначение границы земельного участка
- - обозначение линии электропередачи
- - обозначение границы муниципального образования

- обозначение границы охранной зоны линии электропередачи
- 22 - обозначение характерной точки границы публичного сервитута
- - обозначение границы публичного сервитута
- 55:00:0000000 - обозначение номера кадастрового квартала
- :19 - обозначение кадастрового номера земельного участка
- Кашира ГО - обозначение муниципального образования

Масштаб 1:7500

Схема расположения границ публичного сервитута

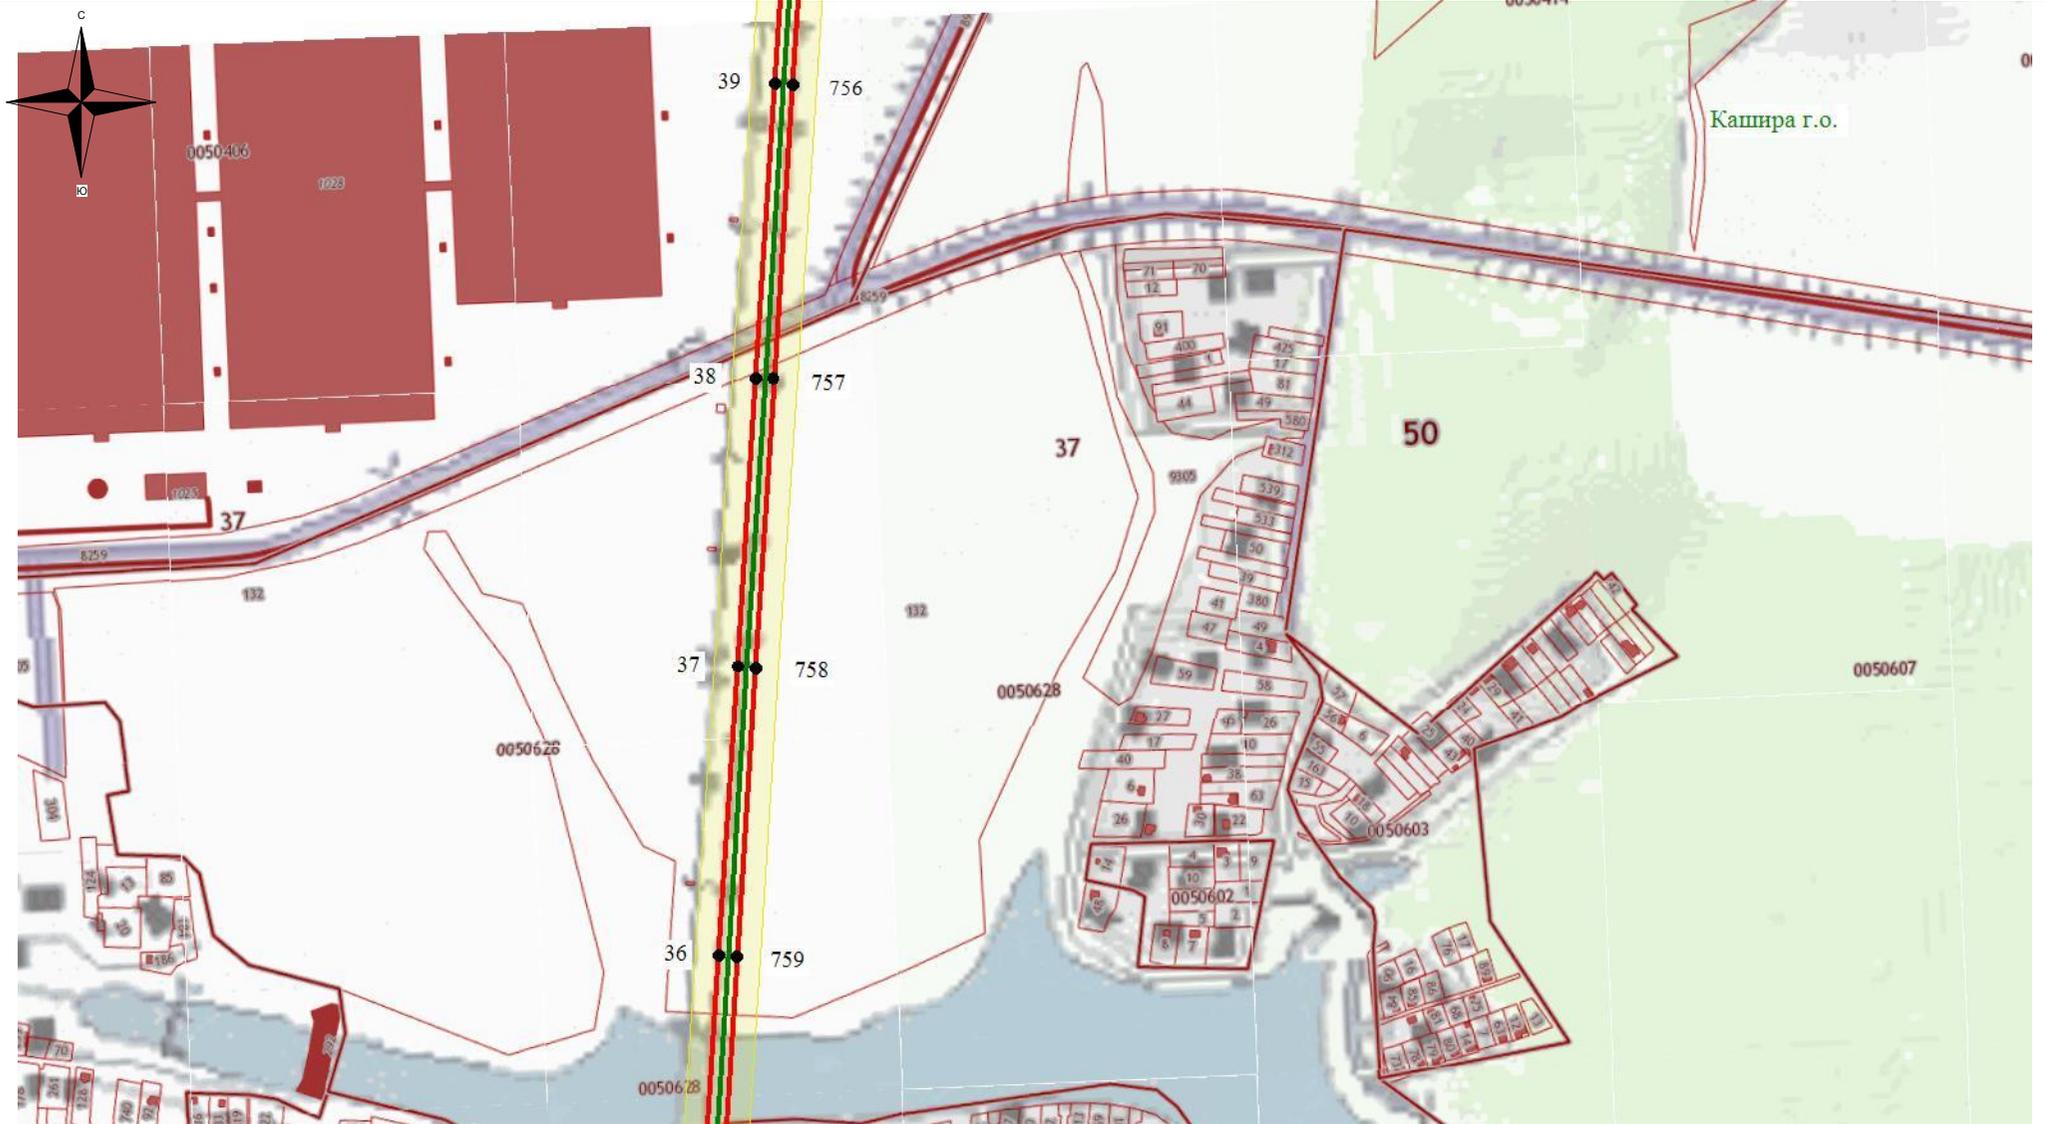


Используемые условные знаки и обозначения:

- обозначение границы кадастрового квартала
- обозначение границы земельного участка
- обозначение линии электропередачи
- обозначение границы муниципального образования

- обозначение границы охранной зоны линии электропередачи
- 22 - обозначение характерной точки границы публичного сервитута
- обозначение границы публичного сервитута
- 55:00:000000** - обозначение номера кадастрового квартала
- :19** - обозначение кадастрового номера земельного участка
- Кашира ГО** - обозначение муниципального образования

Масштаб 1:7500

Схема расположения границ публичного сервитута

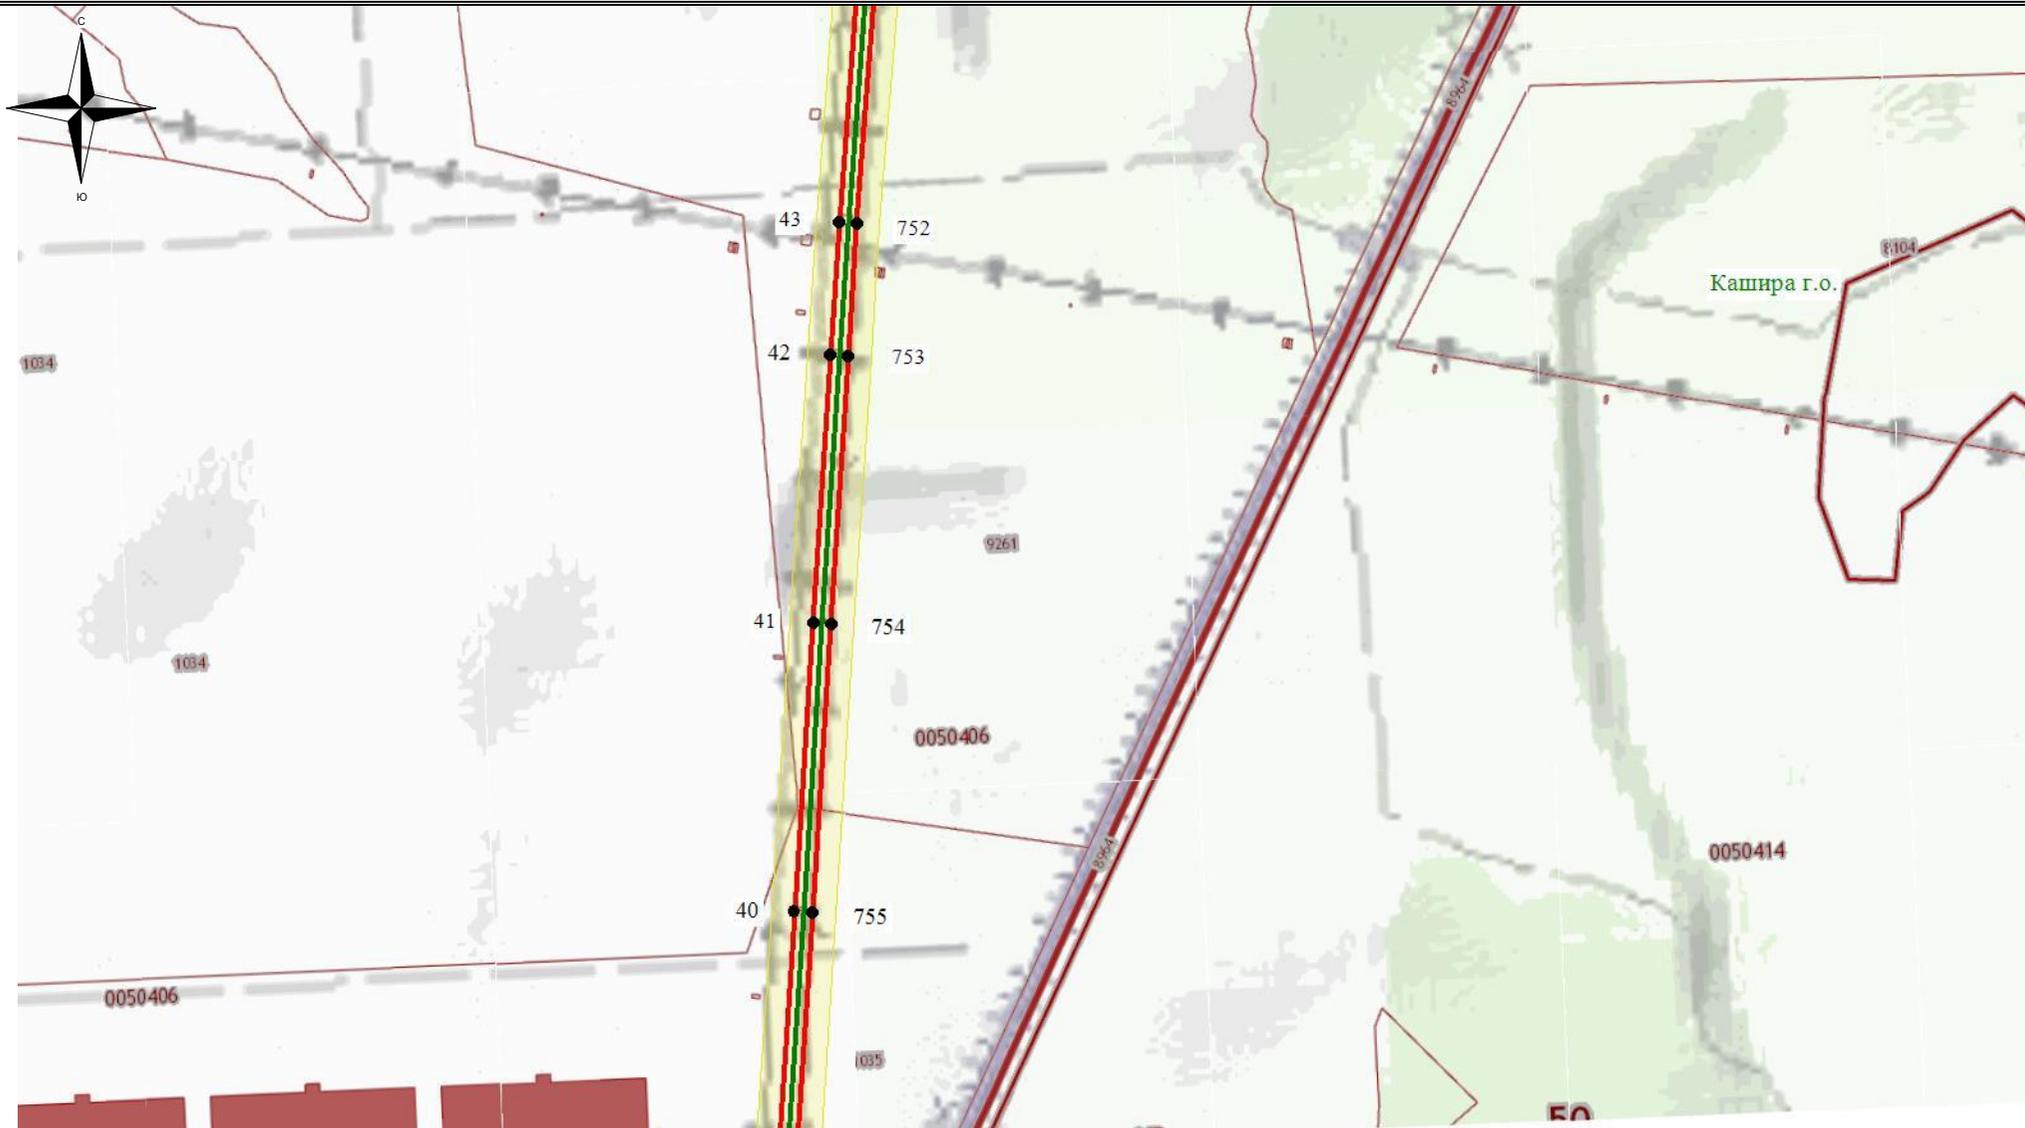


Используемые условные знаки и обозначения:

- - обозначение границы кадастрового квартала
- обозначение границы земельного участка
- - обозначение линии электропередачи
- - обозначение границы муниципального образования

- обозначение границы охранной зоны линии электропередачи
- 22 - обозначение характерной точки границы публичного сервитута
- - обозначение границы публичного сервитута
- 55:00:0000000 - обозначение номера кадастрового квартала
- :19 - обозначение кадастрового номера земельного участка
- Кашира ГО - обозначение муниципального образования

Масштаб 1:7500

Схема расположения границ публичного сервитута

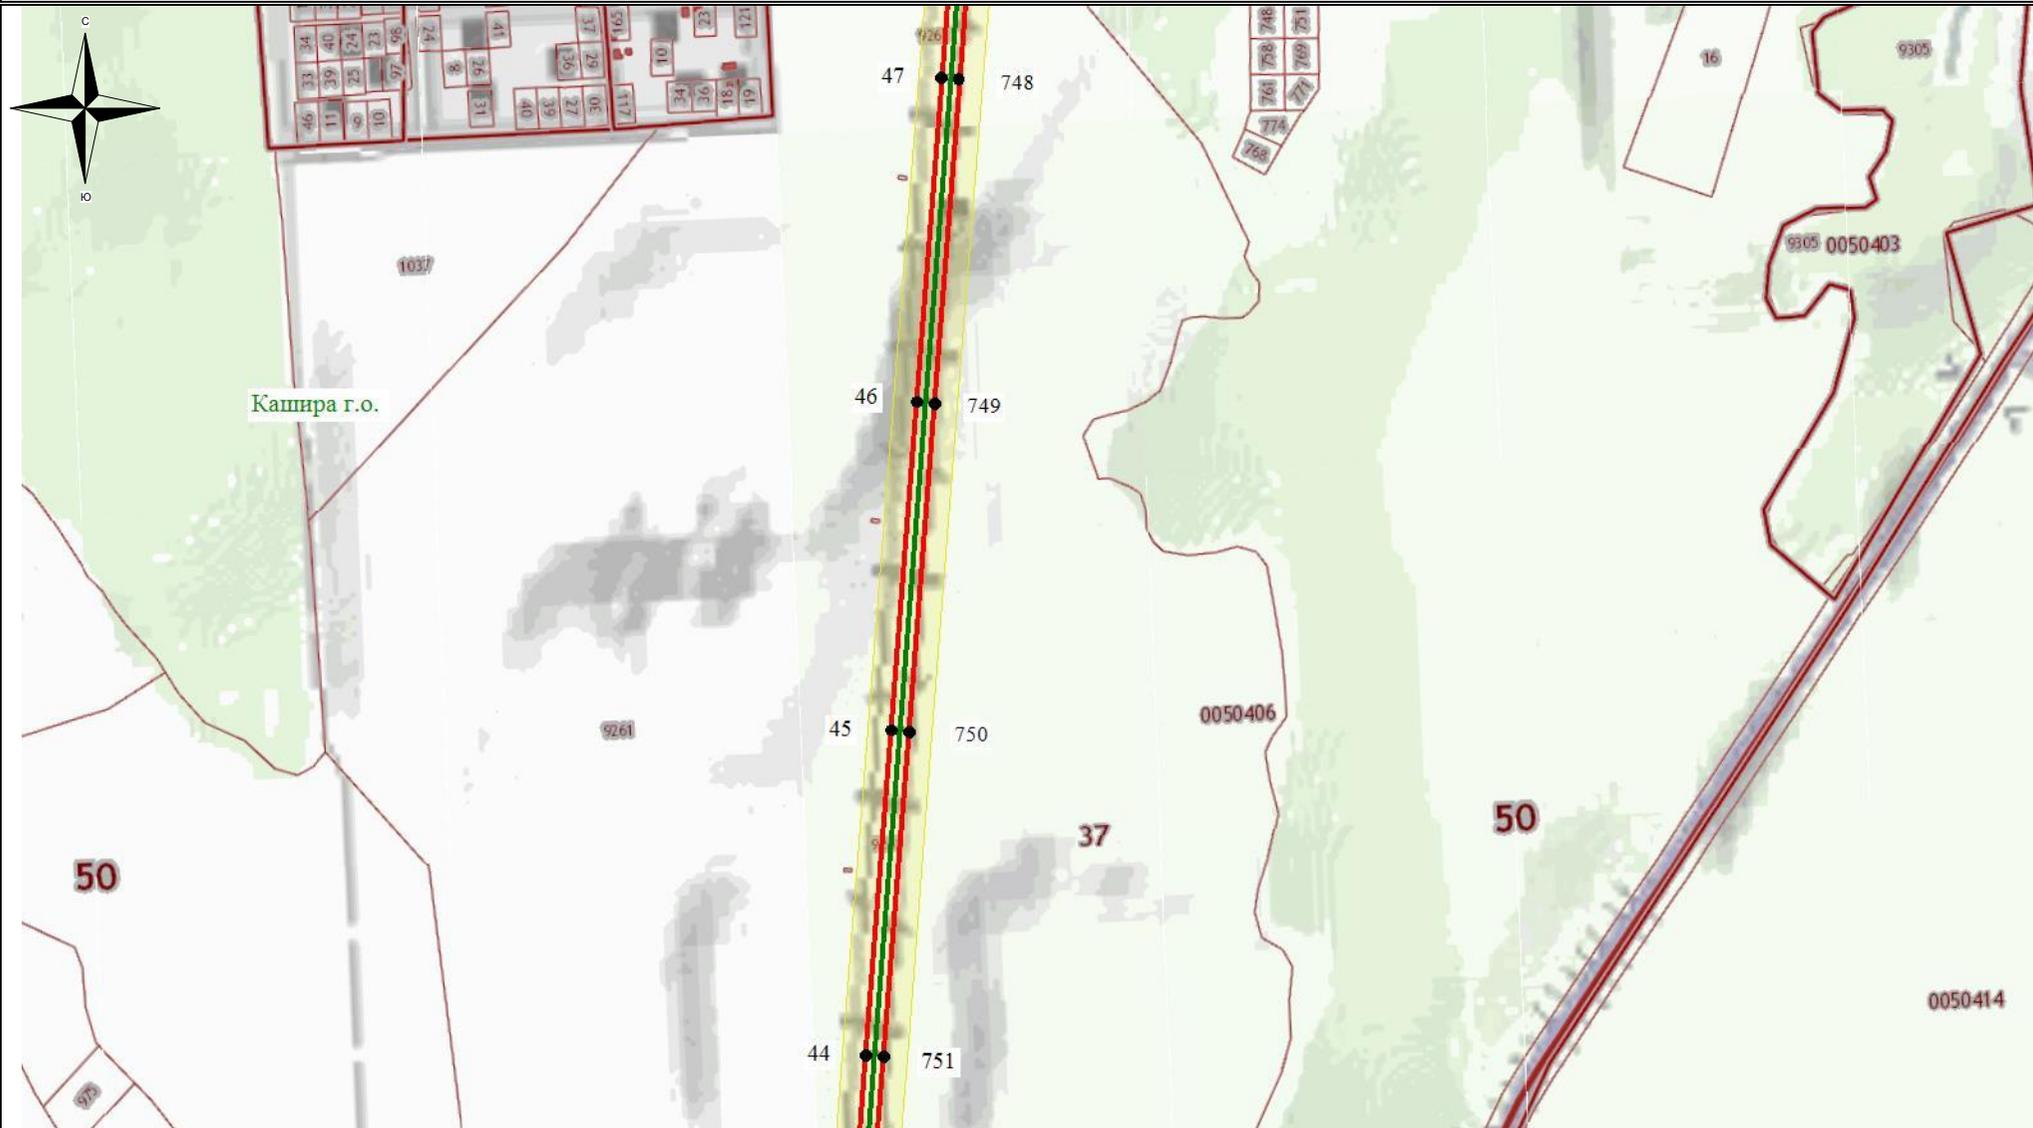


Используемые условные знаки и обозначения:

- - обозначение границы кадастрового квартала
- обозначение границы земельного участка
- - обозначение линии электропередачи
- - обозначение границы муниципального образования

- обозначение границы охранной зоны линии электропередачи
- 22 - обозначение характерной точки границы публичного сервитута
- - обозначение границы публичного сервитута
- 55:00:000000 - обозначение номера кадастрового квартала
- :19 - обозначение кадастрового номера земельного участка
- Кашира ГО - обозначение муниципального образования

Масштаб 1:7500

Схема расположения границ публичного сервитута

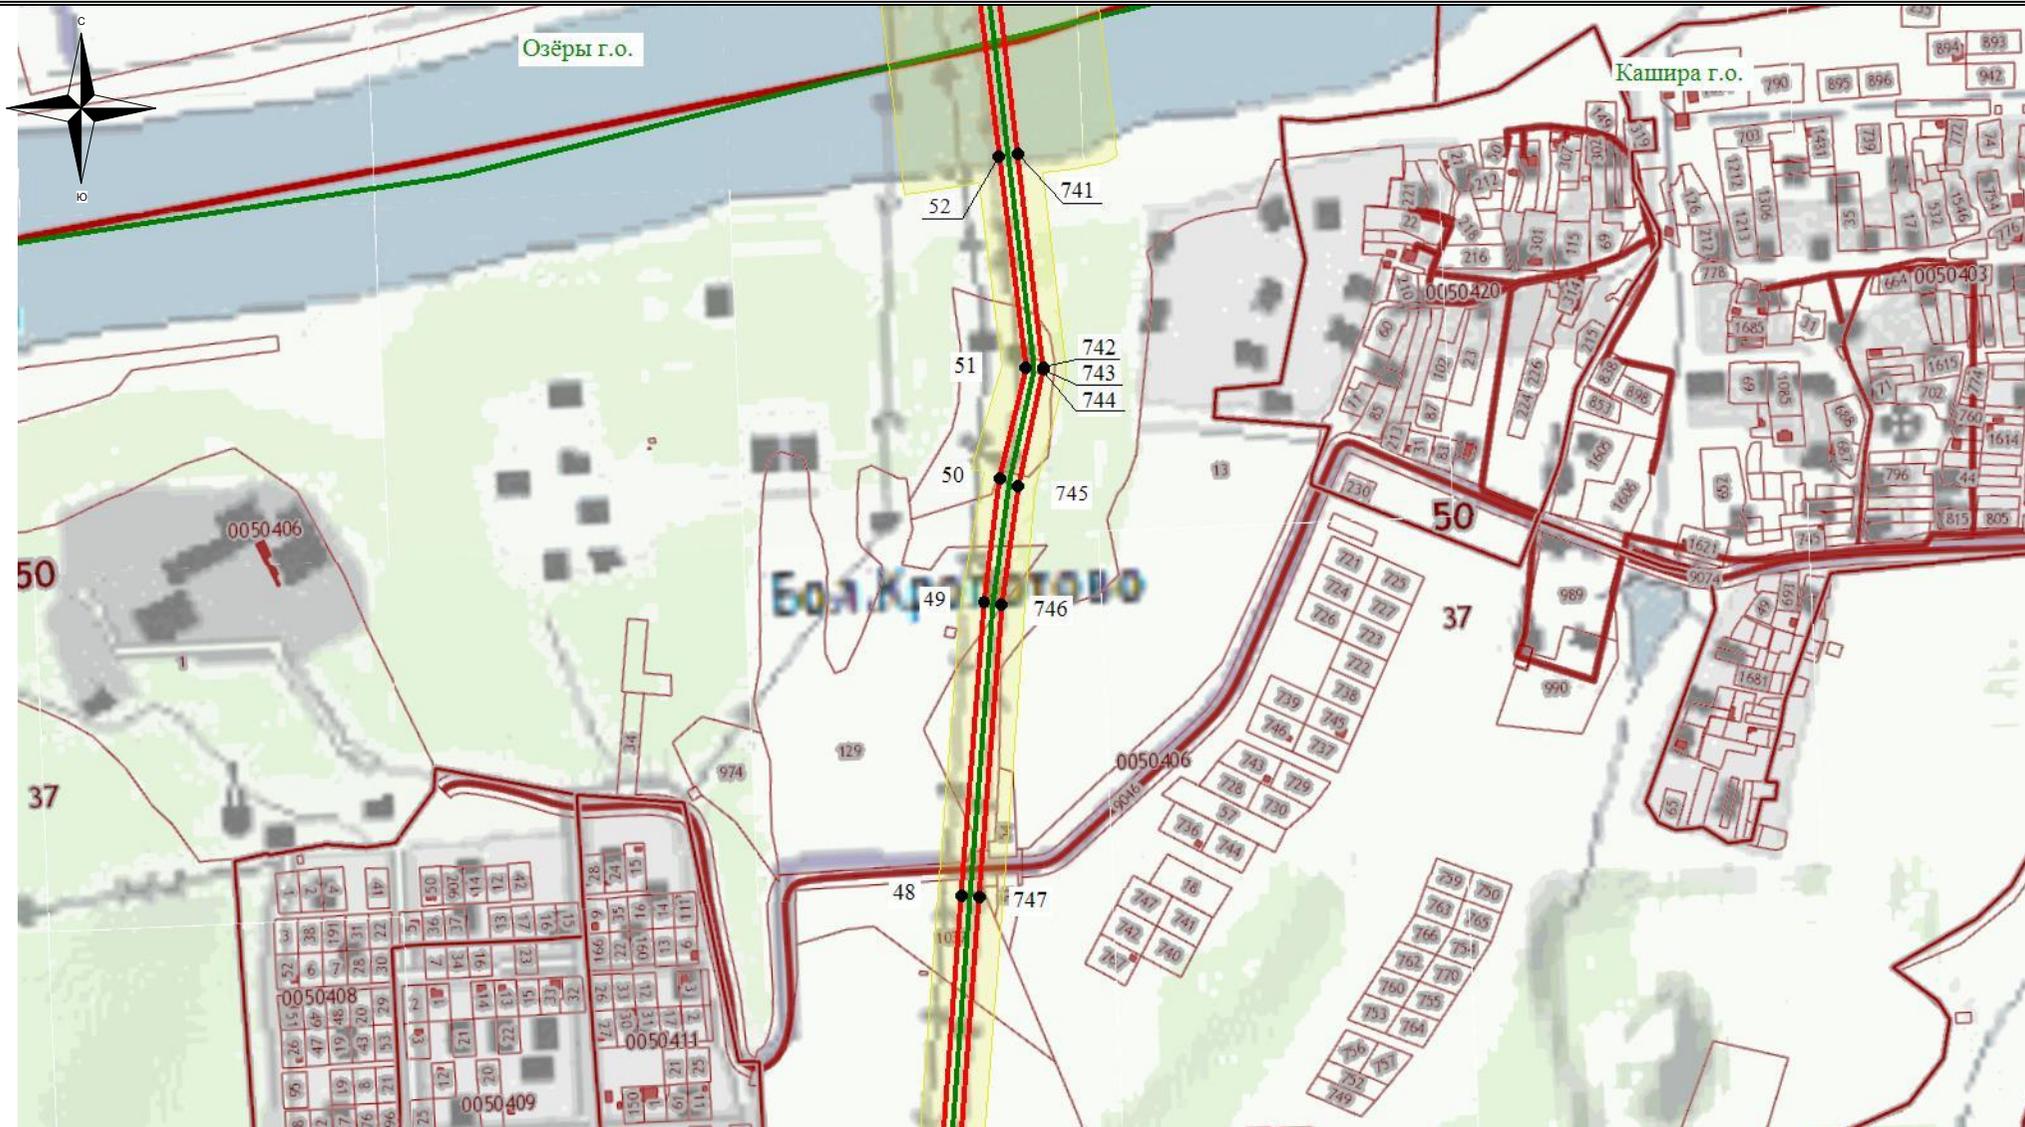


Используемые условные знаки и обозначения:

- - обозначение границы кадастрового квартала
- обозначение границы земельного участка
- - обозначение линии электропередачи
- - обозначение границы муниципального образования

- обозначение границы охранной зоны линии электропередачи
- 22 - обозначение характерной точки границы публичного сервитута
- - обозначение границы публичного сервитута
- 55:00:0000000 - обозначение номера кадастрового квартала
- :19 - обозначение кадастрового номера земельного участка
- Кашира ГО - обозначение муниципального образования

Масштаб 1:7500

Схема расположения границ публичного сервитута

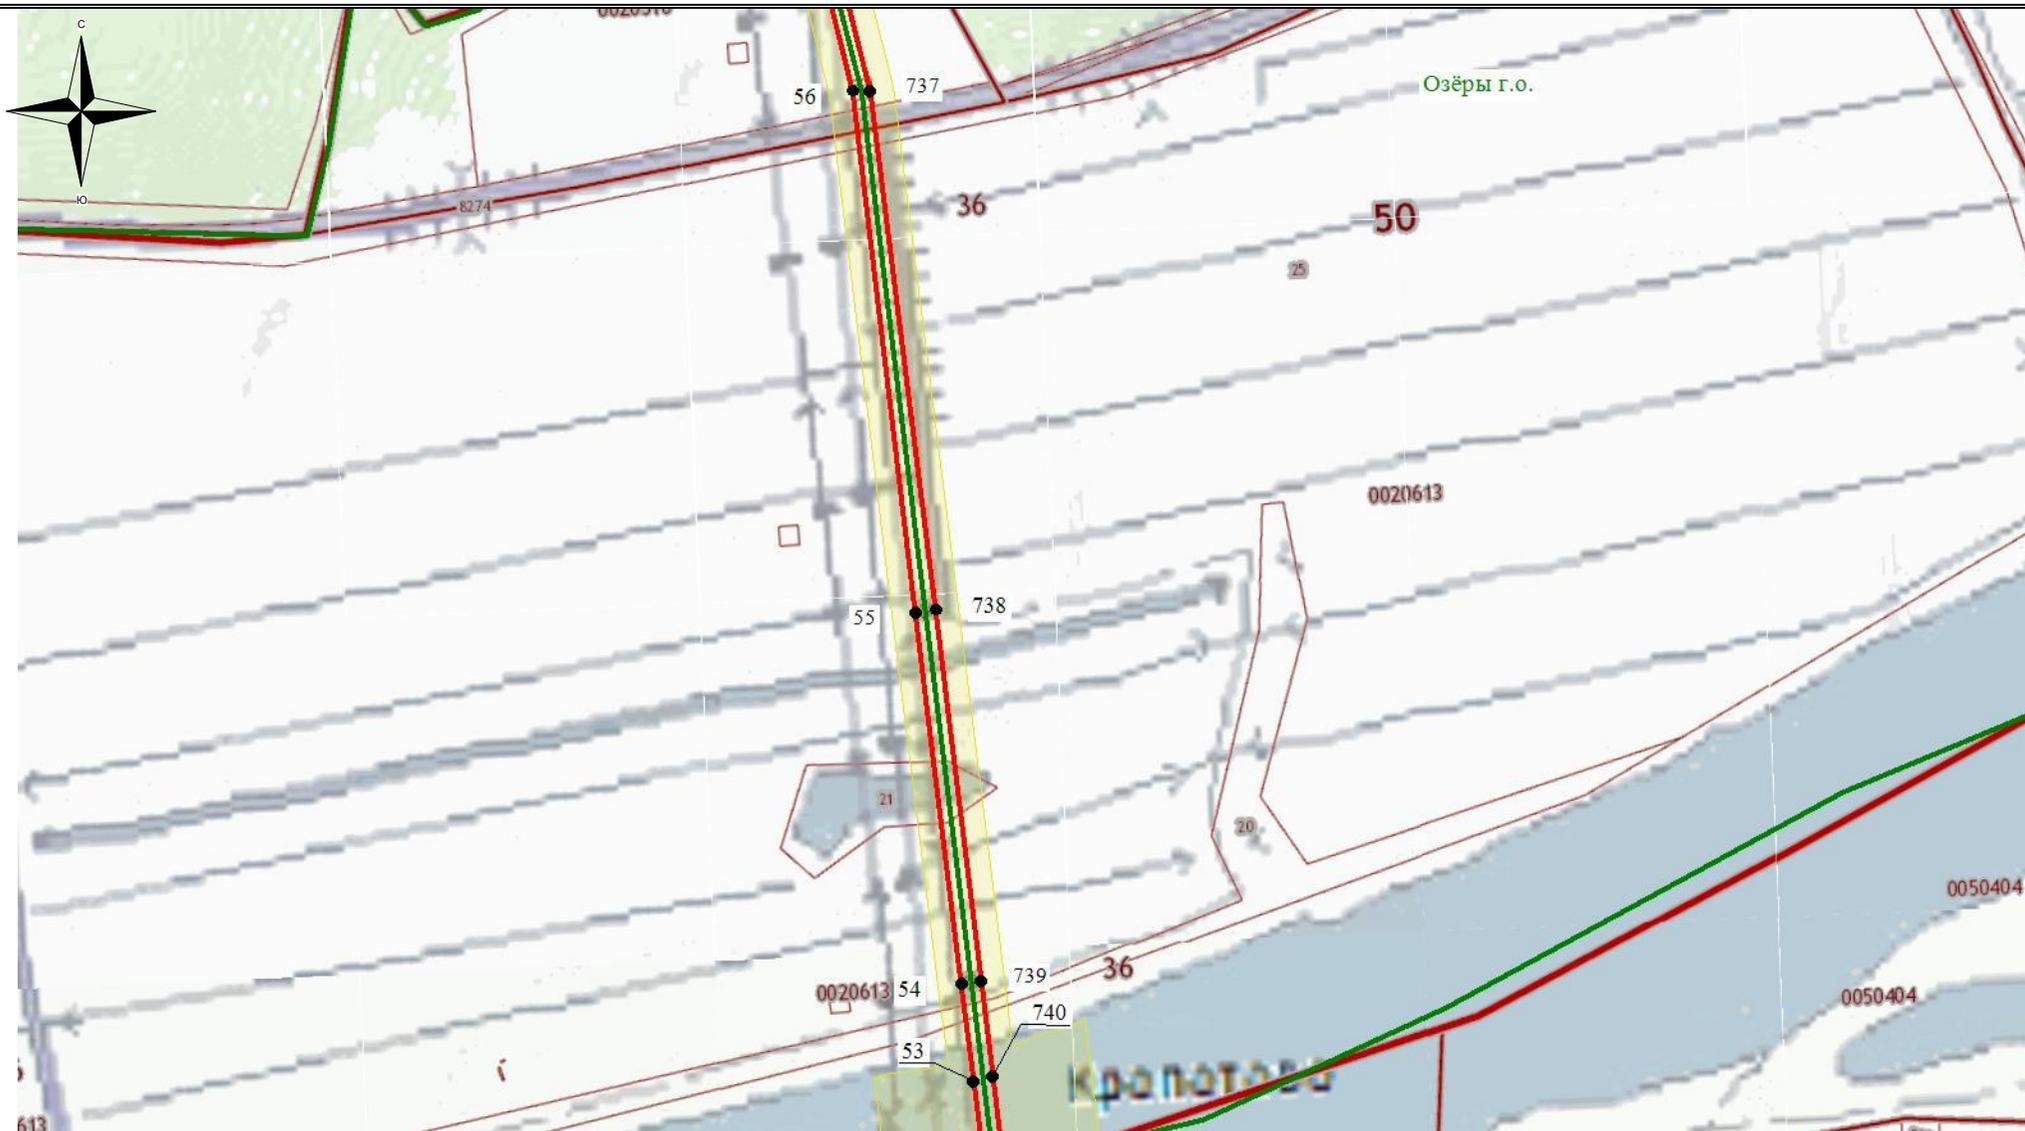


Используемые условные знаки и обозначения:

- - обозначение границы кадастрового квартала
- обозначение границы земельного участка
- - обозначение линии электропередачи
- обозначение границы муниципального образования

- обозначение границы охранной зоны линии электропередачи
- 22 - обозначение характерной точки границы публичного сервитута
- - обозначение границы публичного сервитута
- 55:00:0000000 - обозначение номера кадастрового квартала
- :19 - обозначение кадастрового номера земельного участка
- Кашира ГО - обозначение муниципального образования

Масштаб 1:7500

Схема расположения границ публичного сервитута

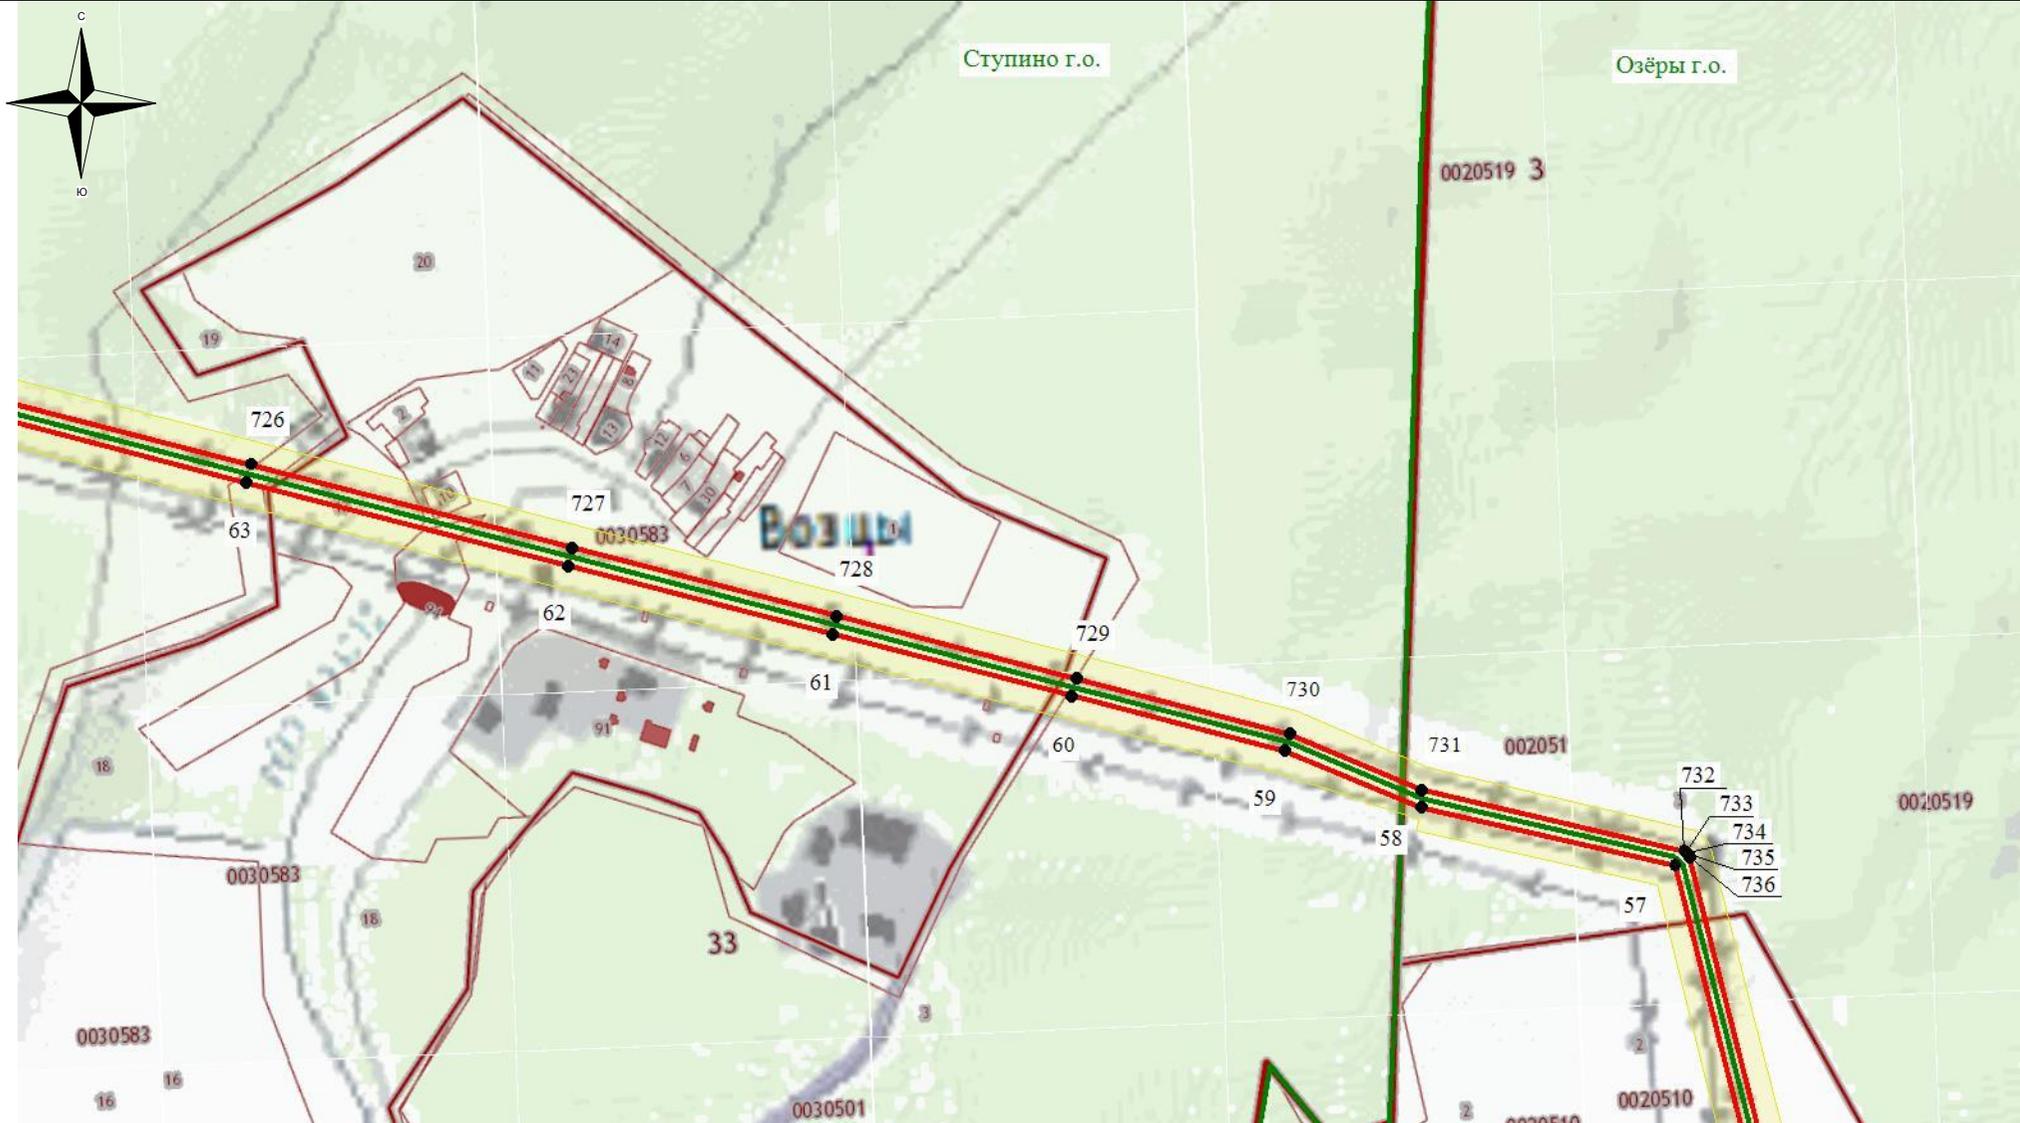


Используемые условные знаки и обозначения:

- - обозначение границы кадастрового квартала
- обозначение границы земельного участка
- - обозначение линии электропередачи
- - обозначение границы муниципального образования

- обозначение границы охранной зоны линии электропередачи
- 22 - обозначение характерной точки границы публичного сервитута
- - обозначение границы публичного сервитута
- 55:00:000000 - обозначение номера кадастрового квартала
- :19 - обозначение кадастрового номера земельного участка
- Кашира ГО - обозначение муниципального образования

Масштаб 1:7500

Схема расположения границ публичного сервитута

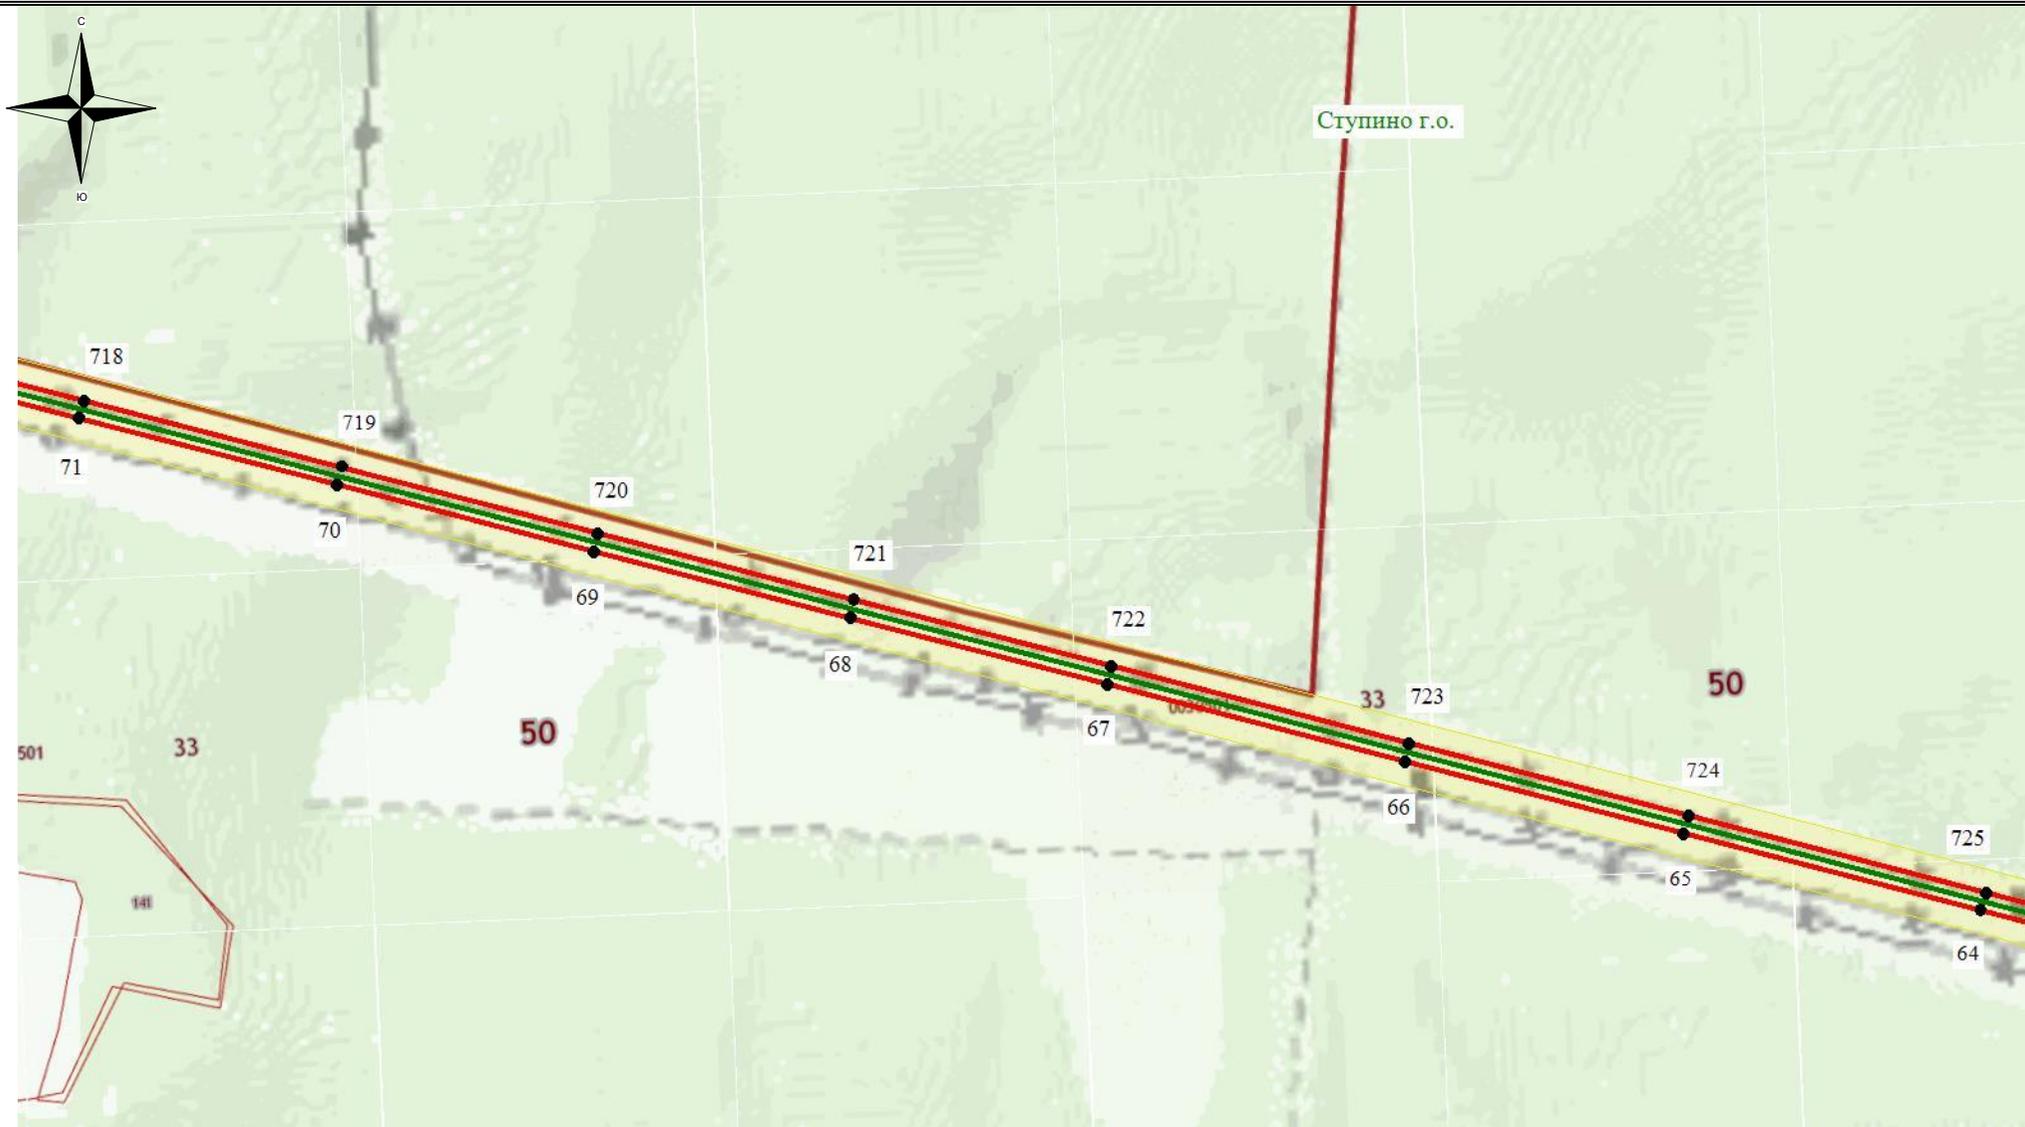


Используемые условные знаки и обозначения:

- - обозначение границы кадастрового квартала
- обозначение границы земельного участка
- - обозначение линии электропередачи
- - обозначение границы муниципального образования

- обозначение границы охранной зоны линии электропередачи
- 22 - обозначение характерной точки границы публичного сервитута
- - обозначение границы публичного сервитута
- 55:00:0000000 - обозначение номера кадастрового квартала
- :19 - обозначение кадастрового номера земельного участка
- Кашира ГО - обозначение муниципального образования

Масштаб 1:7500

Схема расположения границ публичного сервитута

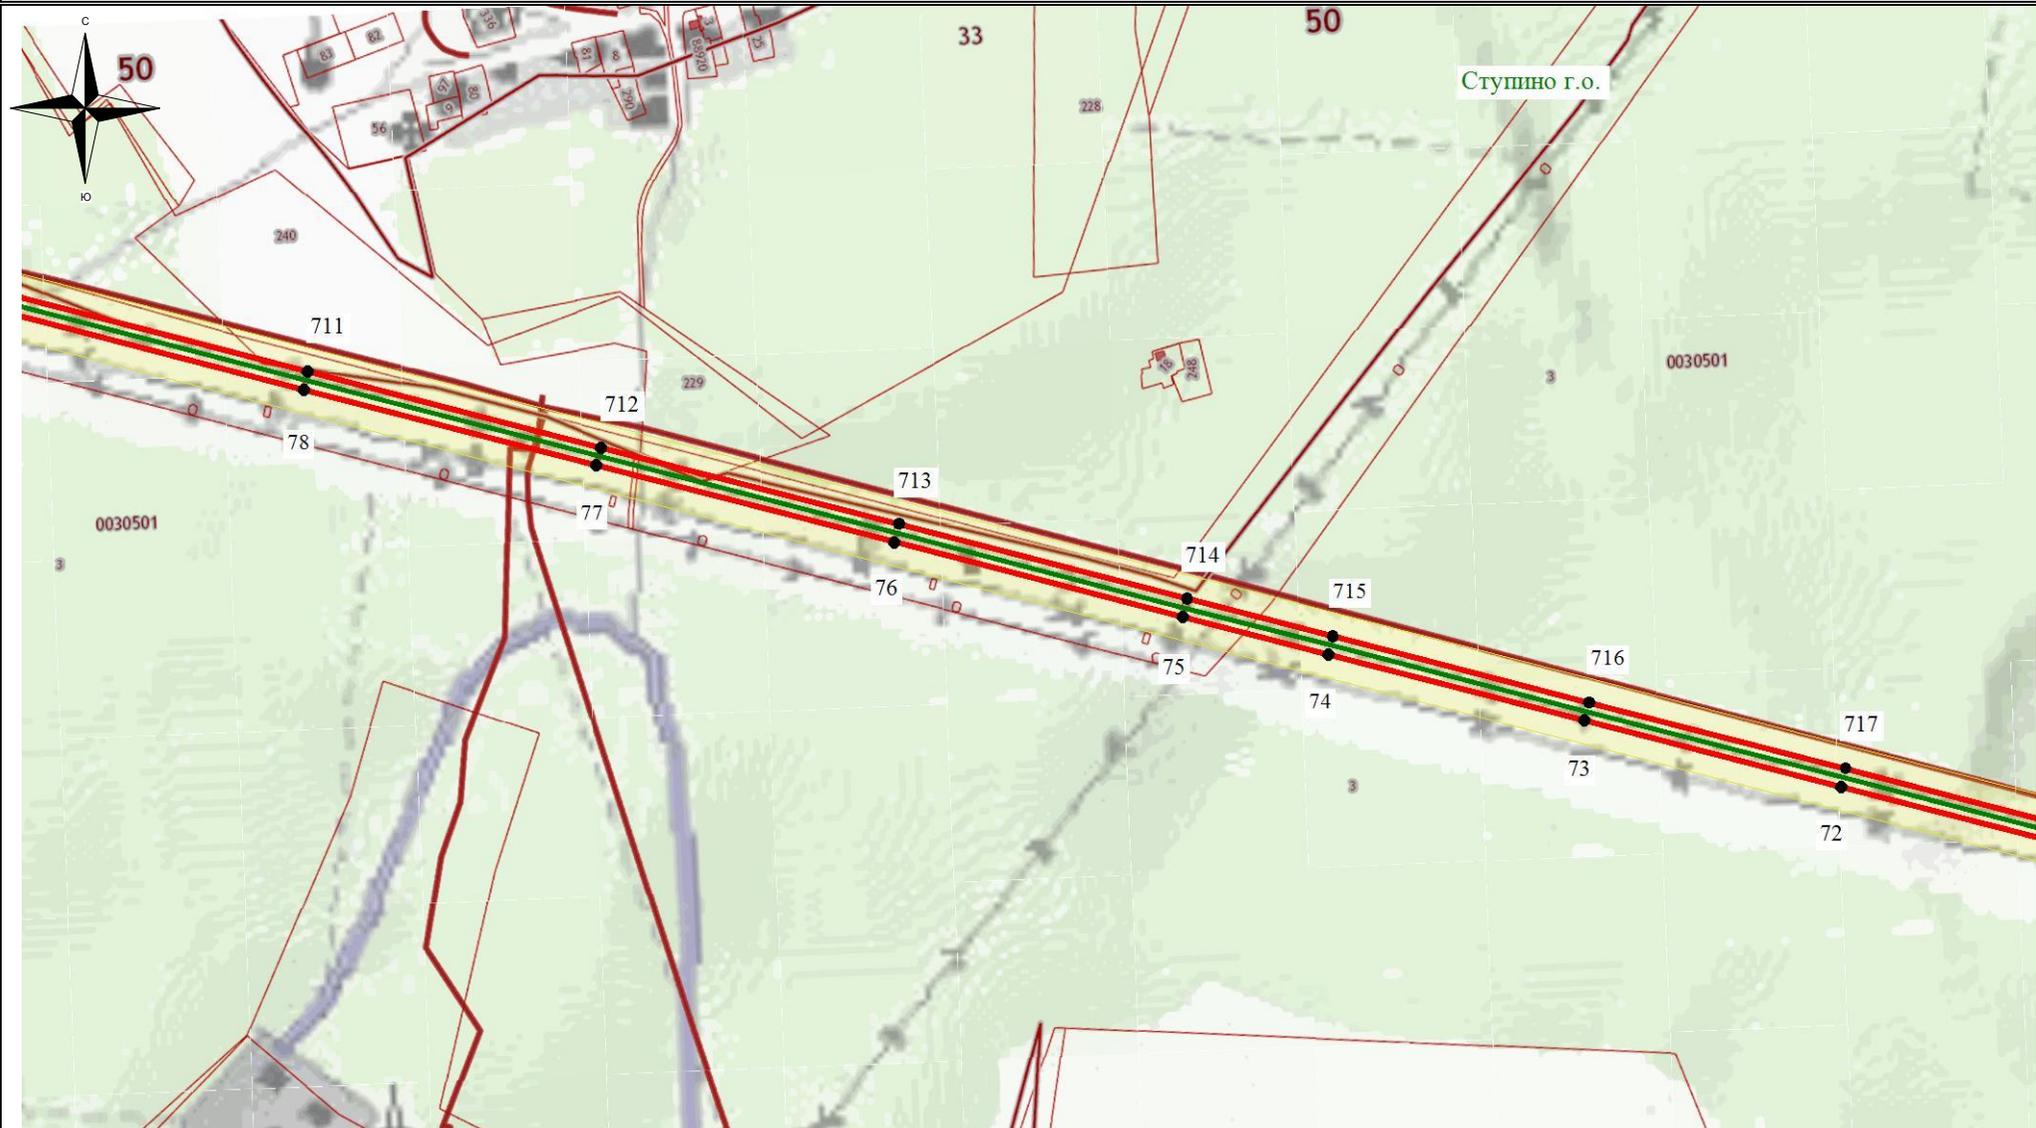


Используемые условные знаки и обозначения:

- - обозначение границы кадастрового квартала
- обозначение границы земельного участка
- - обозначение линии электропередачи
- - обозначение границы муниципального образования

- обозначение границы охранной зоны линии электропередачи
- 22 - обозначение характерной точки границы публичного сервитута
- - обозначение границы публичного сервитута
- 55:00:0000000 - обозначение номера кадастрового квартала
- :19 - обозначение кадастрового номера земельного участка
- Кашира ГО - обозначение муниципального образования

Масштаб 1:7500

Схема расположения границ публичного сервитута

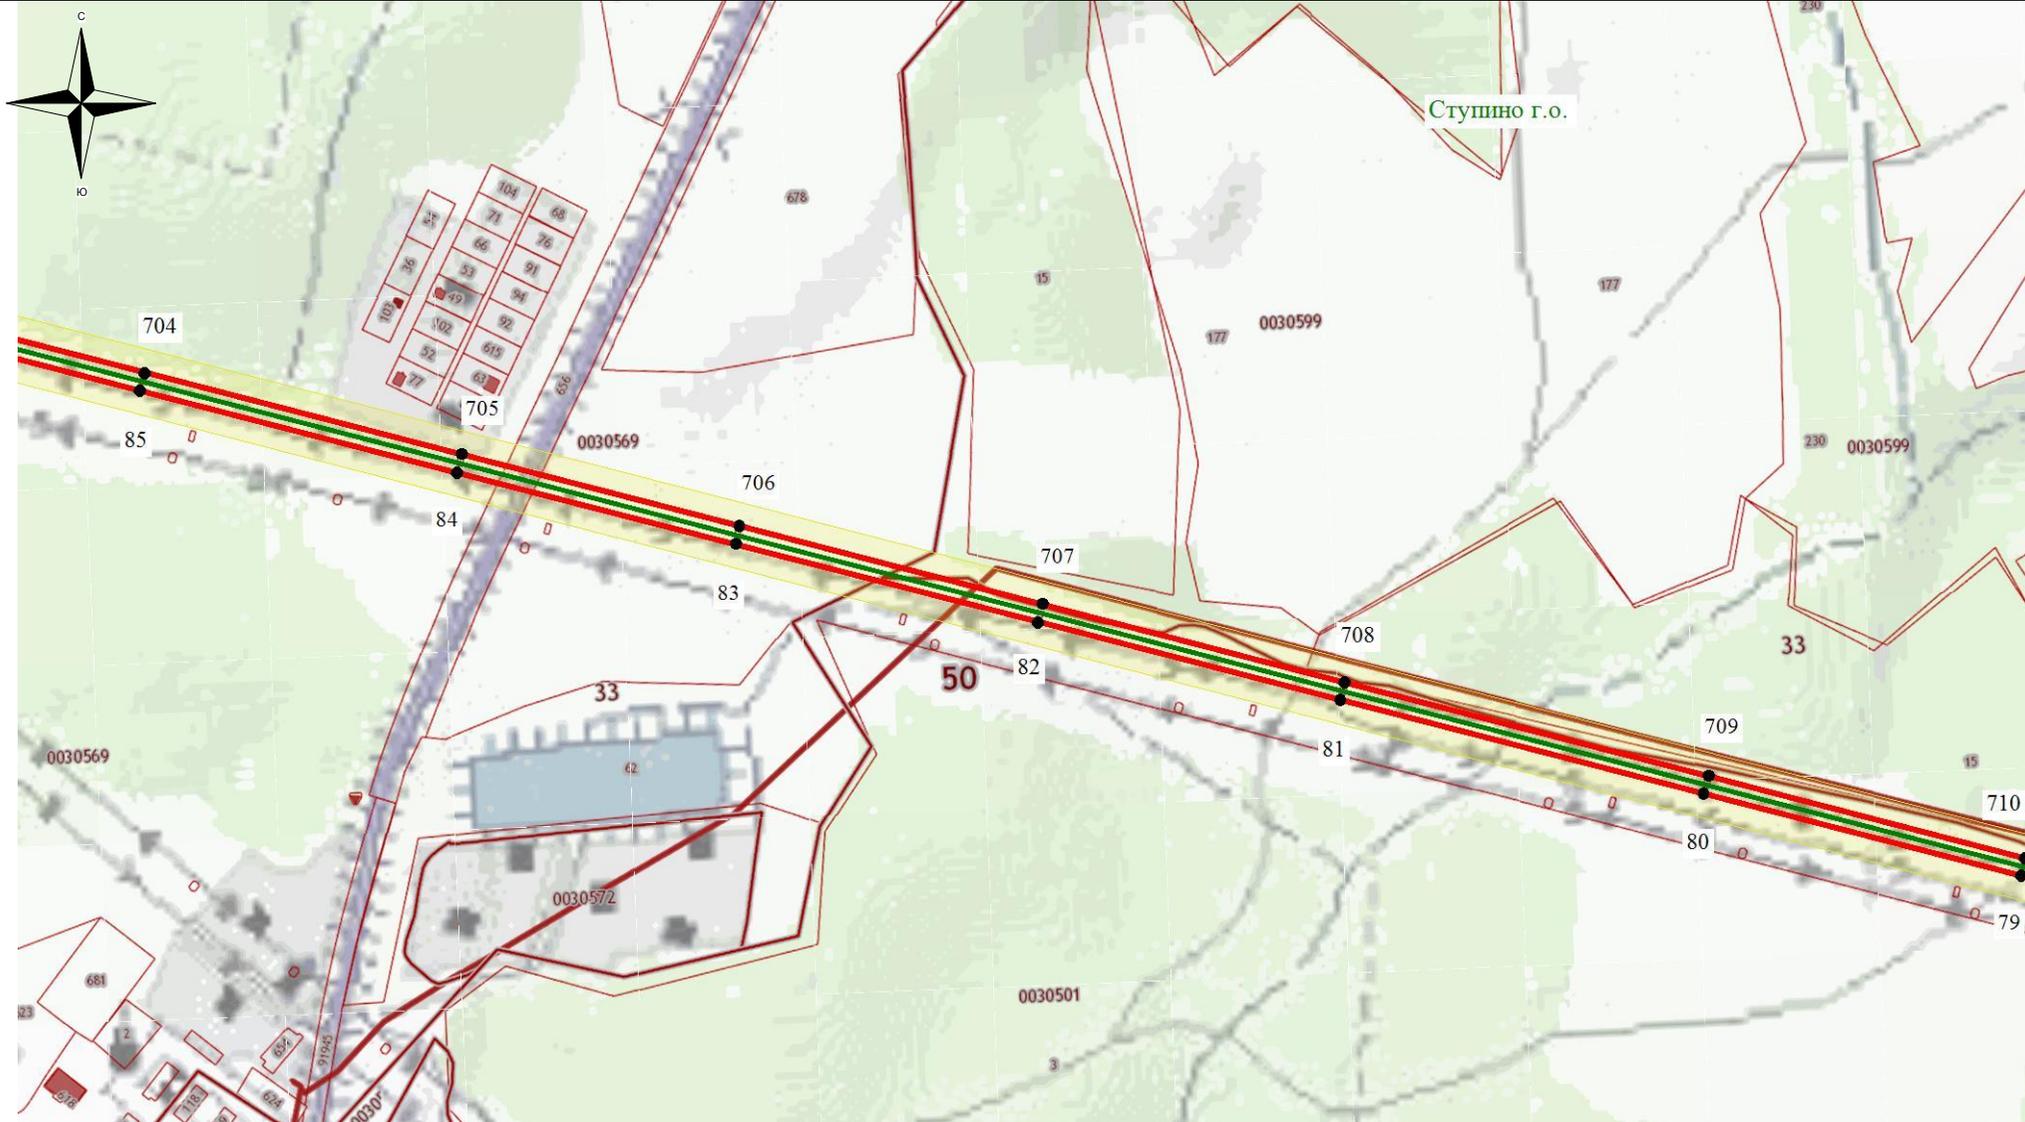


Используемые условные знаки и обозначения:

- - обозначение границы кадастрового квартала
- обозначение границы земельного участка
- - обозначение линии электропередачи
- - обозначение границы муниципального образования

- обозначение границы охранной зоны линии электропередачи
- 22 - обозначение характерной точки границы публичного сервитута
- - обозначение границы публичного сервитута
- 55:00:0000000 - обозначение номера кадастрового квартала
- :19 - обозначение кадастрового номера земельного участка
- Кашира ГО - обозначение муниципального образования

Масштаб 1:7500

Схема расположения границ публичного сервитута

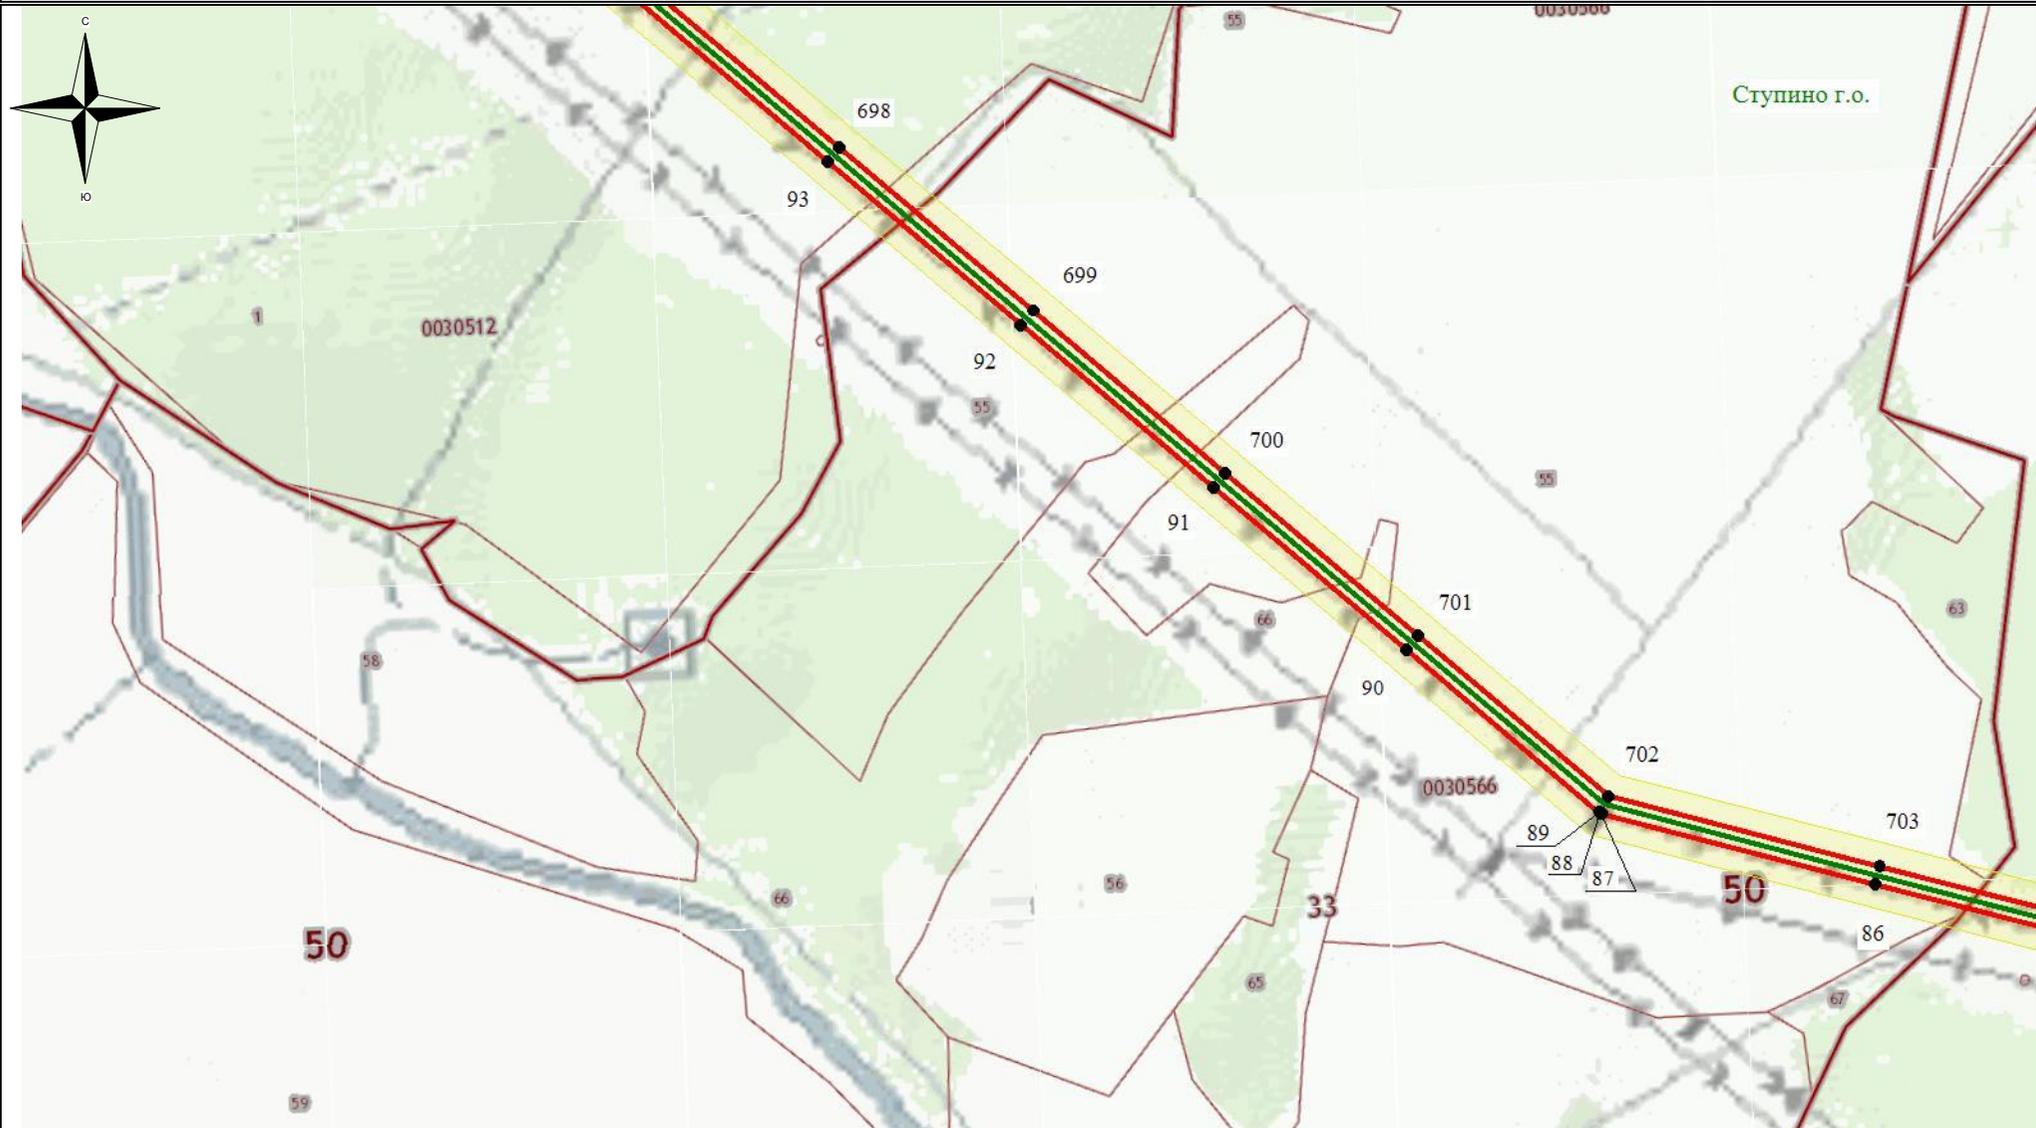

Используемые условные знаки и обозначения:


-  - обозначение границы кадастрового квартала
-  - обозначение границы земельного участка
-  - обозначение линии электропередачи
-  - обозначение границы муниципального образования

-  - обозначение границы охранной зоны линии электропередачи
-  22 - обозначение характерной точки границы публичного сервитута
-  - обозначение границы публичного сервитута
- 55:00:000000 - обозначение номера кадастрового квартала
- :19 - обозначение кадастрового номера земельного участка
- Кашира ГО - обозначение муниципального образования

Масштаб 1:7500

Лист №16

Схема расположения границ публичного сервитута

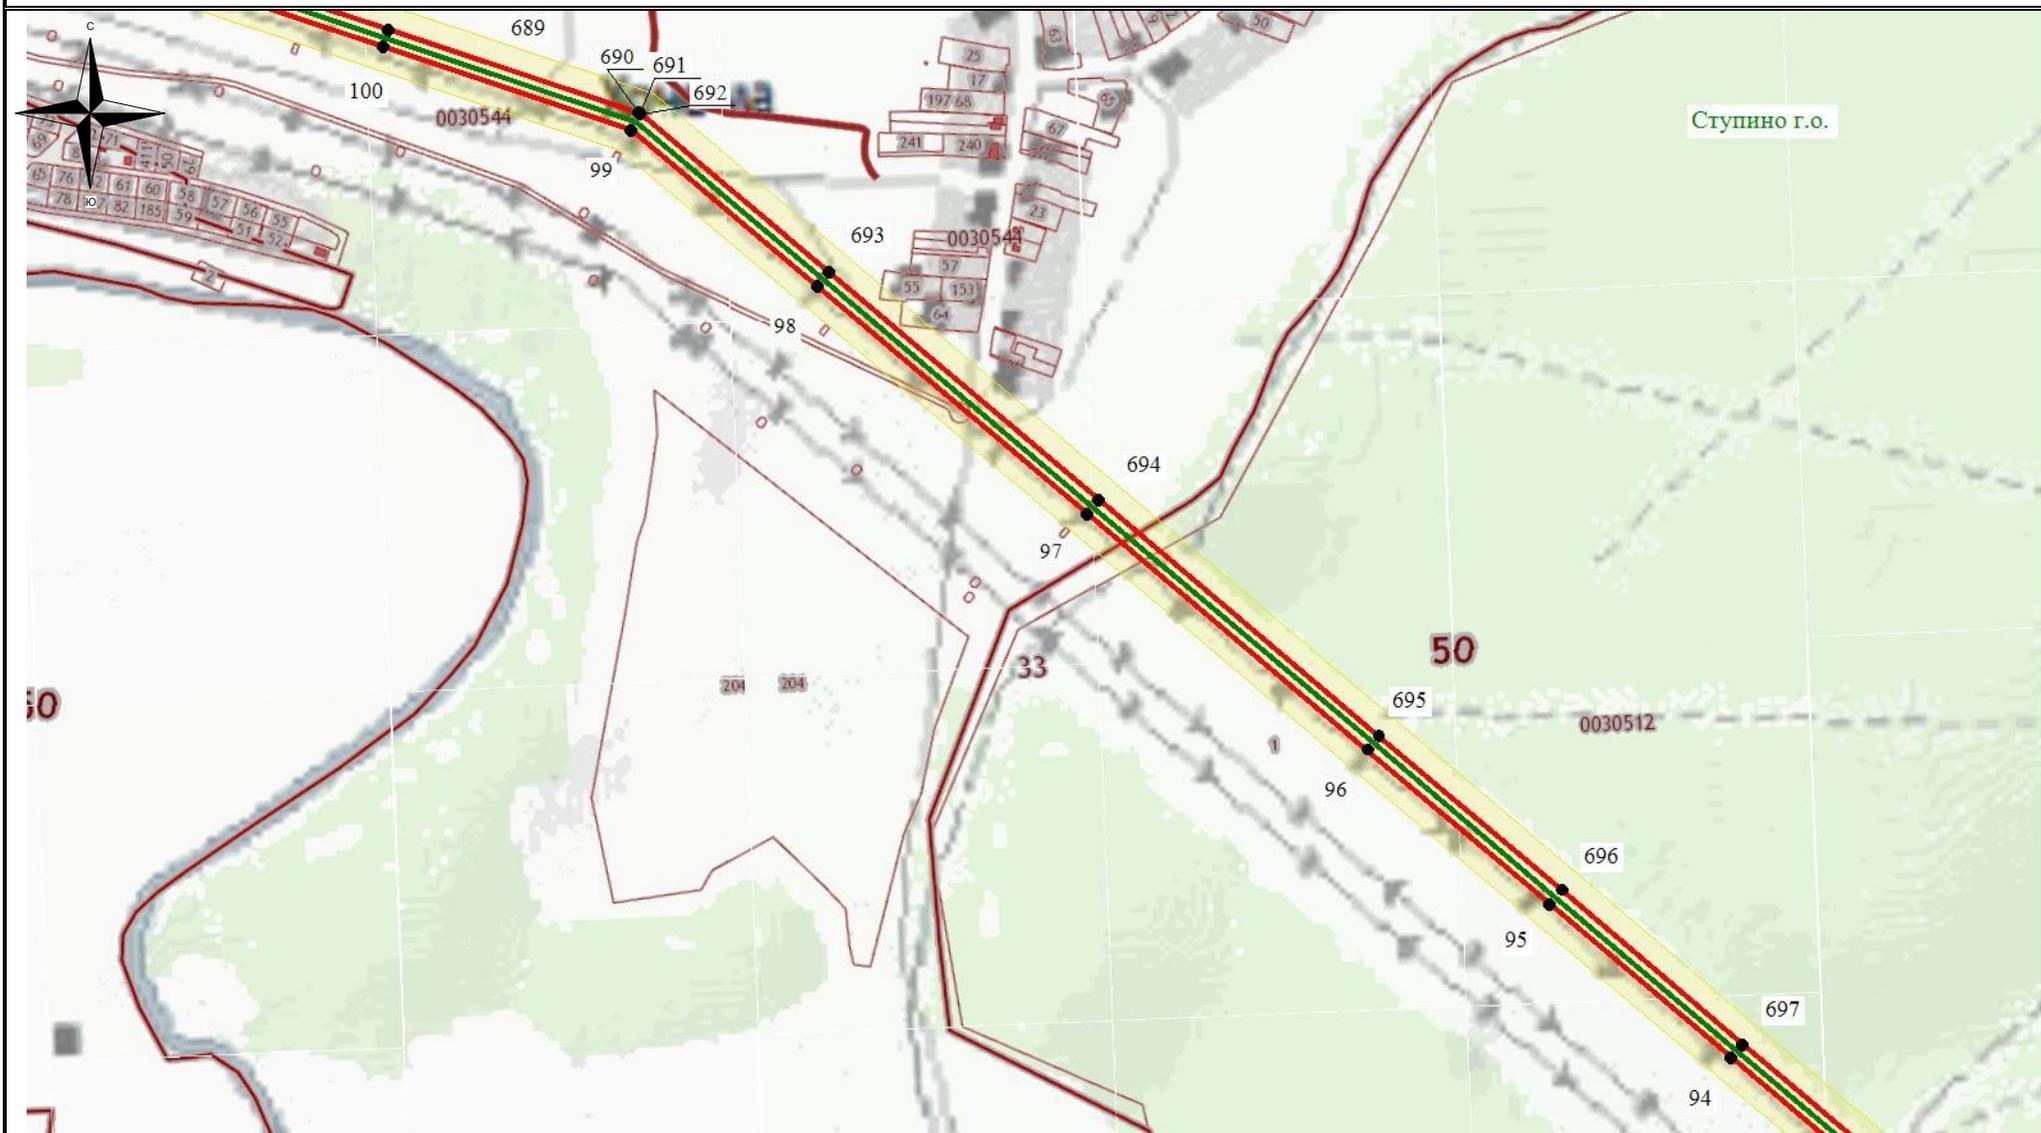


Используемые условные знаки и обозначения:

-  - обозначение границы кадастрового квартала
-  - обозначение границы земельного участка
-  - обозначение линии электропередачи
-  - обозначение границы муниципального образования

-  - обозначение границы охранной зоны линии электропередачи
-  22 - обозначение характерной точки границы публичного сервитута
-  - обозначение границы публичного сервитута
- 55:00:0000000** - обозначение номера кадастрового квартала
- :19** - обозначение кадастрового номера земельного участка
- Кашира ГО** - обозначение муниципального образования

Масштаб 1:7500

Схема расположения границ публичного сервитута

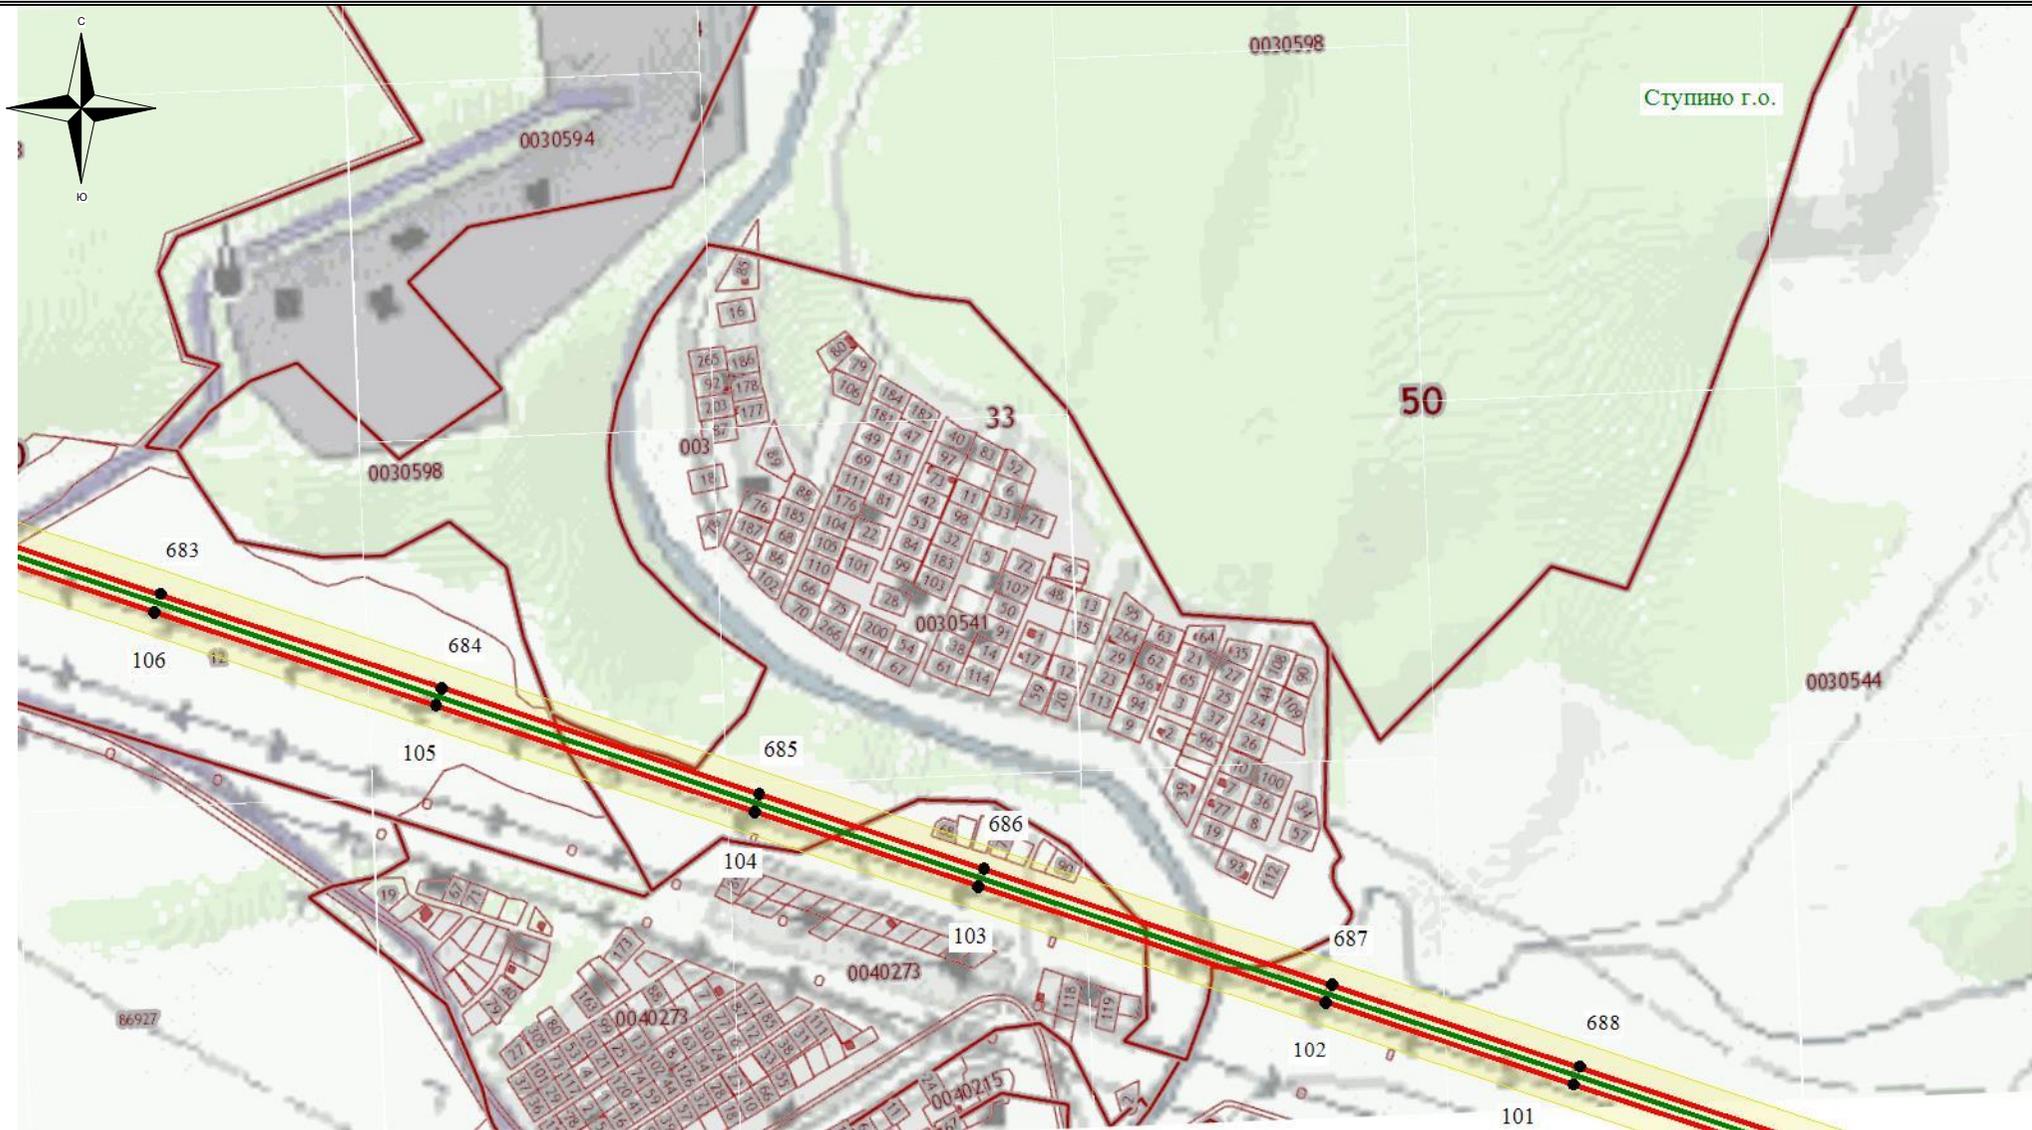


Используемые условные знаки и обозначения:

- обозначение границы кадастрового квартала
- обозначение границы земельного участка
- обозначение линии электропередачи
- обозначение границы муниципального образования

- обозначение границы охранной зоны линии электропередачи
- 22 - обозначение характерной точки границы публичного сервитута
- обозначение границы публичного сервитута
- 55:00:0000000** - обозначение номера кадастрового квартала
- :19** - обозначение кадастрового номера земельного участка
- Кашира ГО** - обозначение муниципального образования

Масштаб 1:7500

Схема расположения границ публичного сервитута

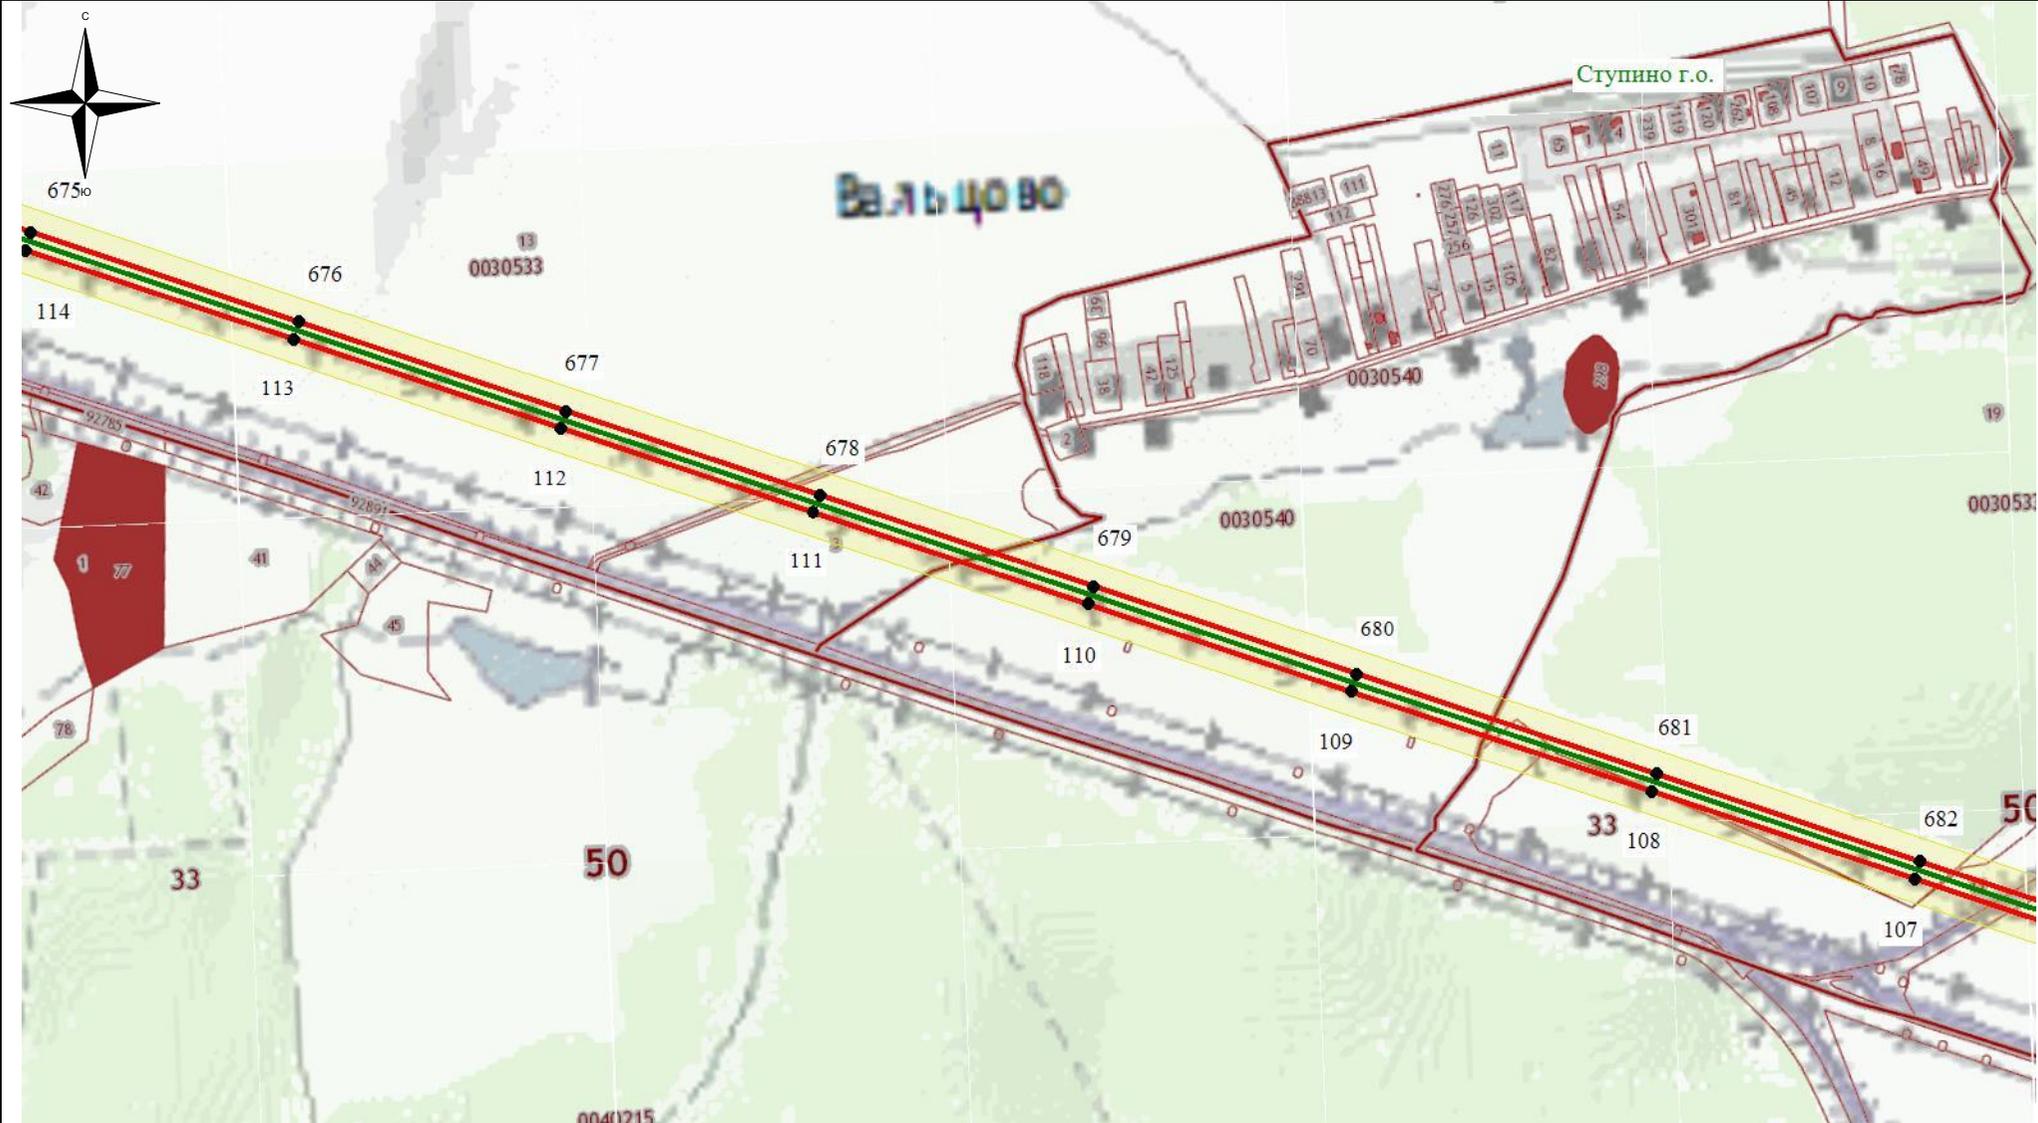

Используемые условные знаки и обозначения:

- ▬ - обозначение границы кадастрового квартала
- обозначение границы земельного участка
- ▬ - обозначение линии электропередачи
- ▬ - обозначение границы муниципального образования

- обозначение границы охранной зоны линии электропередачи
- 22 - обозначение характерной точки границы публичного сервитута
- ▬ - обозначение границы публичного сервитута
- 55:00:0000000 - обозначение номера кадастрового квартала
- :19 - обозначение кадастрового номера земельного участка
- Кашира ГО - обозначение муниципального образования

Масштаб 1:7500

Схема расположения границ публичного сервитута




Используемые условные знаки и обозначения:

-  - обозначение границы кадастрового квартала
-  - обозначение границы земельного участка
-  - обозначение линии электропередачи
-  - обозначение границы муниципального образования

-  - обозначение границы охранной зоны линии электропередачи
-  22 - обозначение характерной точки границы публичного сервитута
-  - обозначение границы публичного сервитута
- 55:00:0000000 - обозначение номера кадастрового квартала
- :19 - обозначение кадастрового номера земельного участка
- Кашира ГО - обозначение муниципального образования

Масштаб 1:7500

Схема расположения границ публичного сервитута

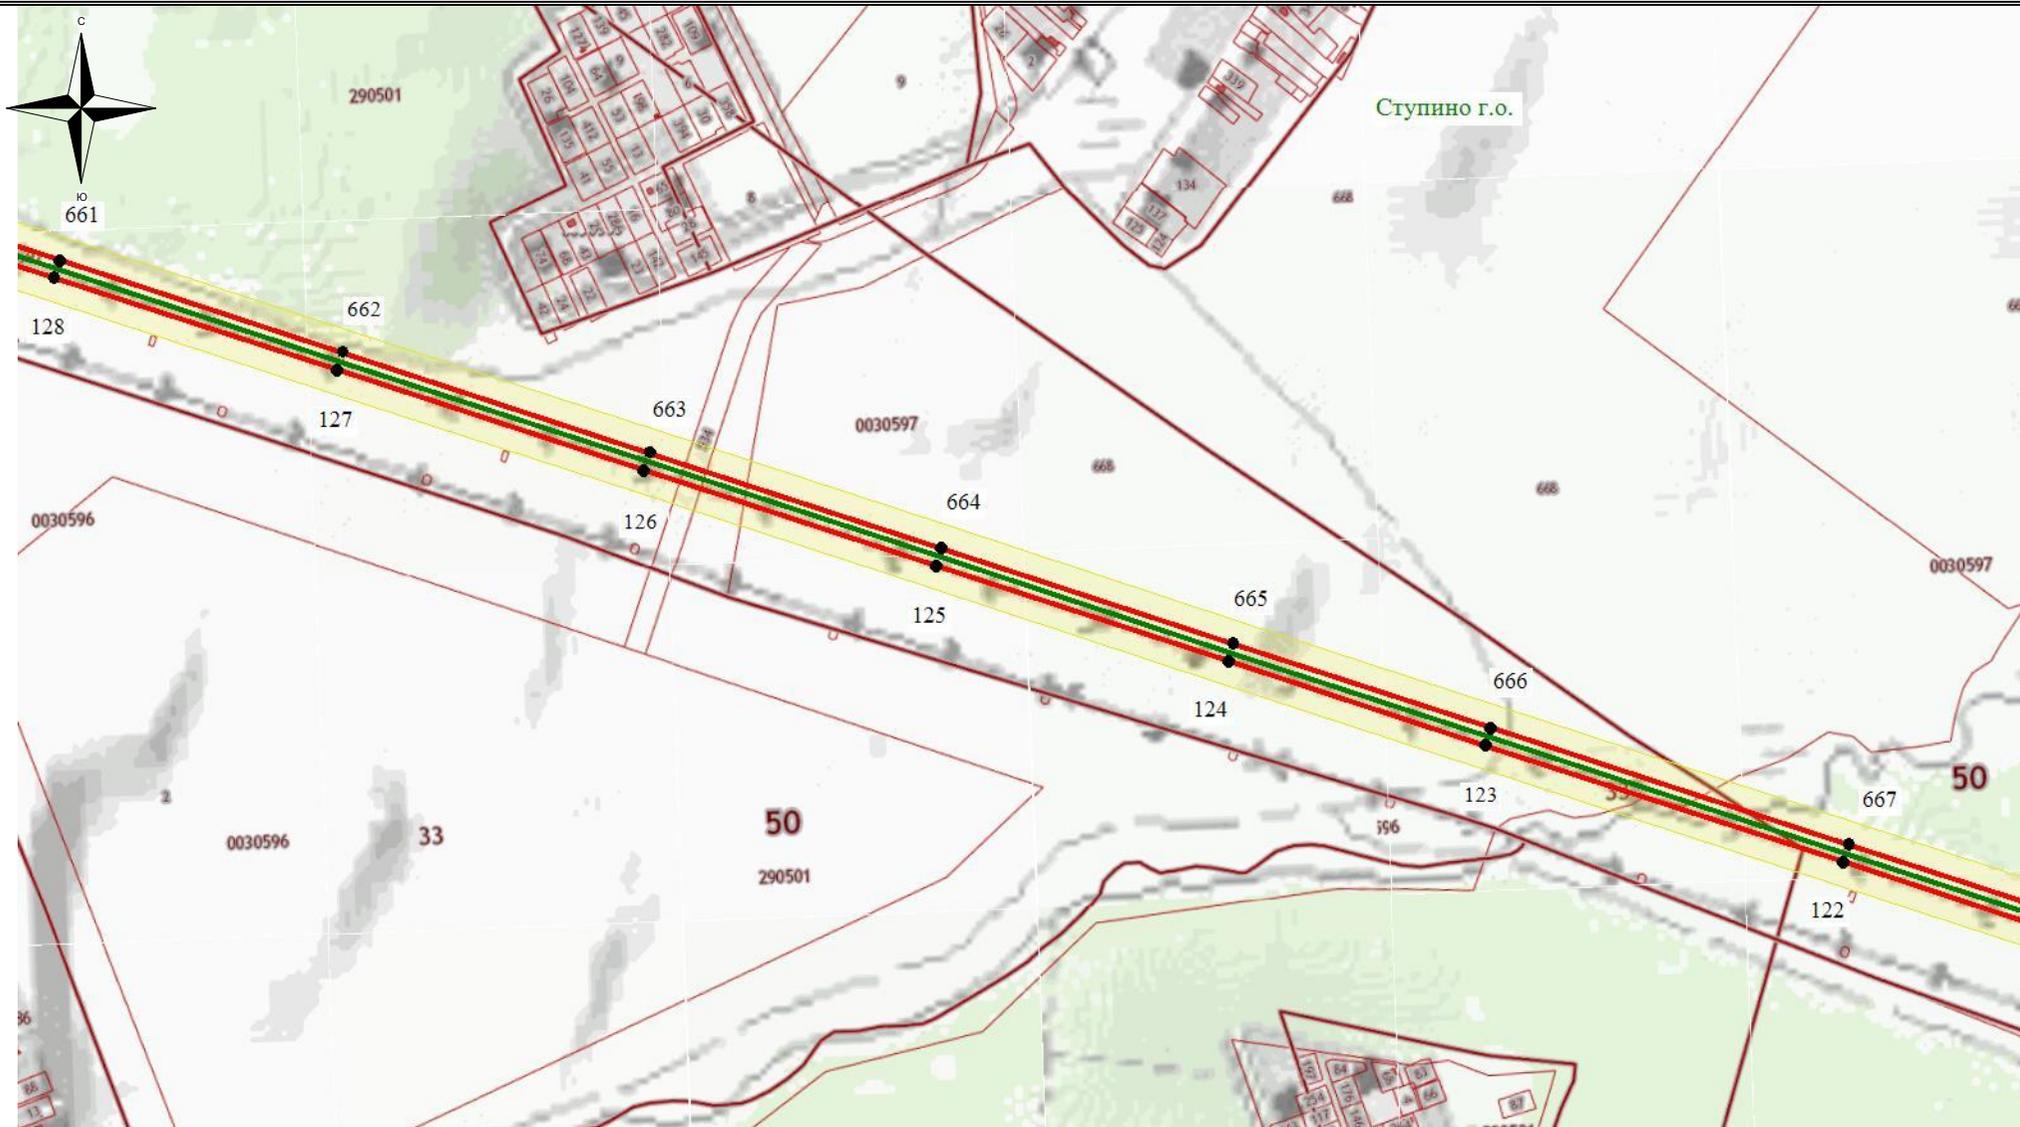


Используемые условные знаки и обозначения:

-  - обозначение границы кадастрового квартала
-  - обозначение границы земельного участка
-  - обозначение линии электропередачи
-  - обозначение границы муниципального образования

-  - обозначение границы охранной зоны линии электропередачи
-  22 - обозначение характерной точки границы публичного сервитута
-  - обозначение границы публичного сервитута
- 55:00:000000 - обозначение номера кадастрового квартала
- :19 - обозначение кадастрового номера земельного участка
- Кашира ГО - обозначение муниципального образования

Масштаб 1:7500

Схема расположения границ публичного сервитута

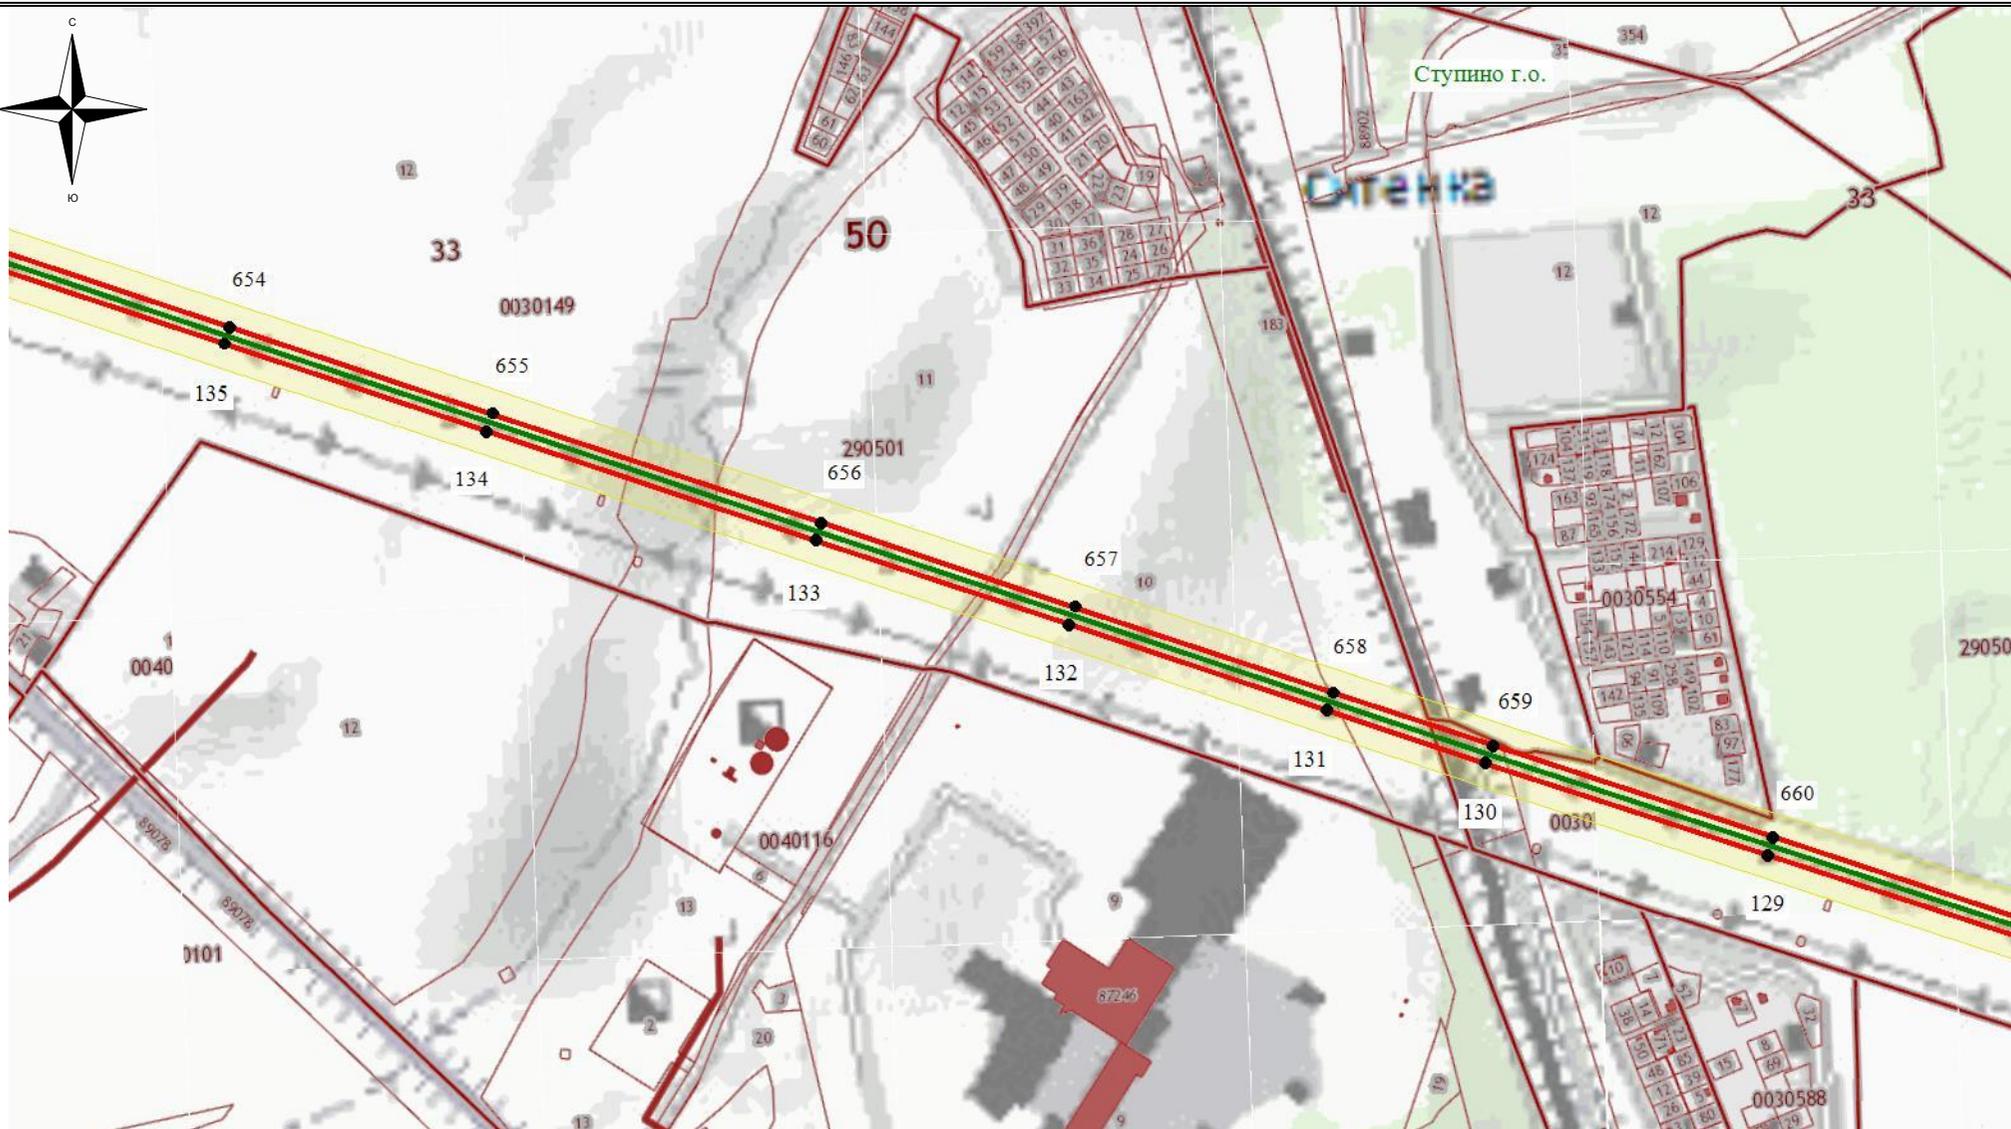


Используемые условные знаки и обозначения:

-  - обозначение границы кадастрового квартала
-  - обозначение границы земельного участка
-  - обозначение линии электропередачи
-  - обозначение границы муниципального образования

-  - обозначение границы охранной зоны линии электропередачи
-  22 - обозначение характерной точки границы публичного сервитута
-  - обозначение границы публичного сервитута
- 55:00:0000000 - обозначение номера кадастрового квартала
- :19 - обозначение кадастрового номера земельного участка
- Кашира ГО - обозначение муниципального образования

Масштаб 1:7500

Схема расположения границ публичного сервитута

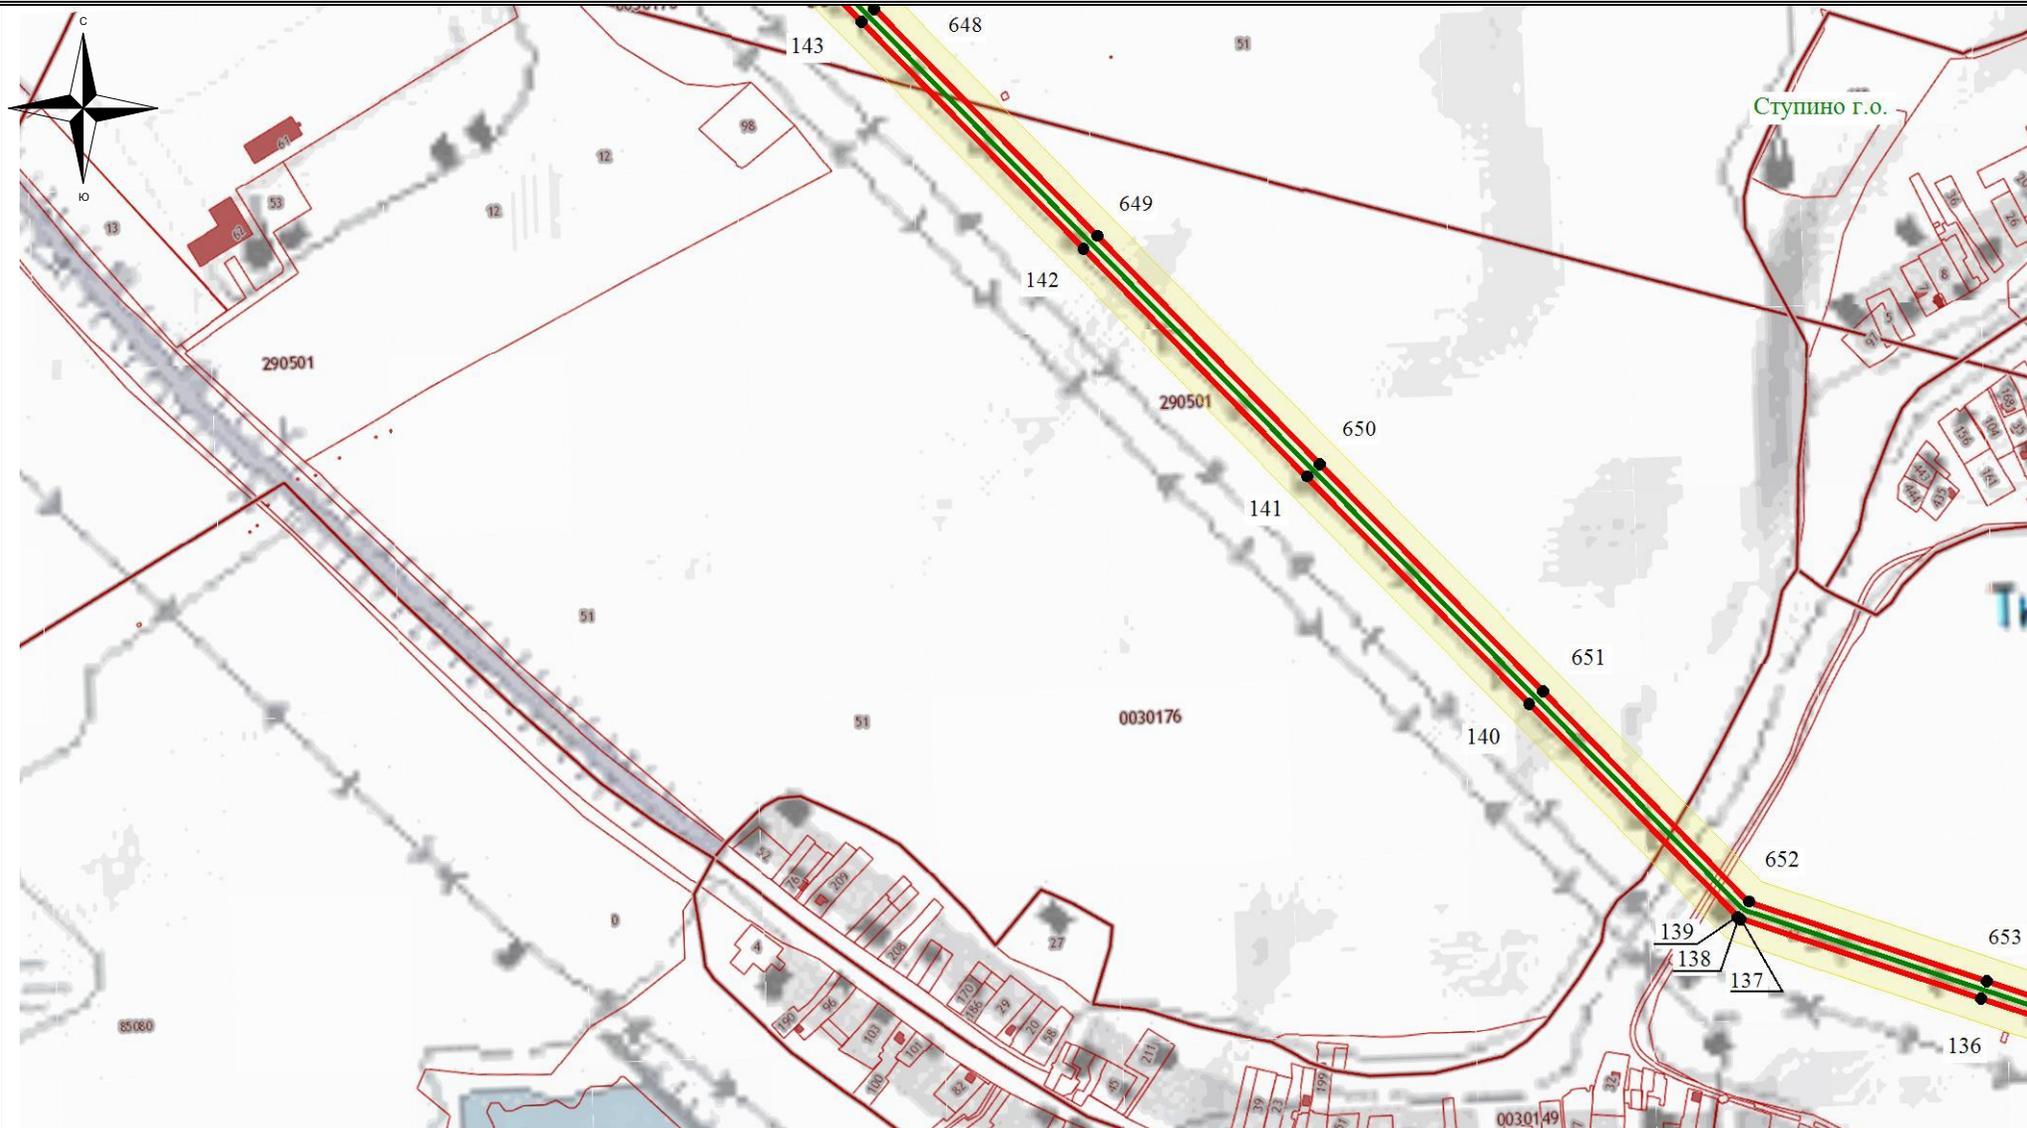


Используемые условные знаки и обозначения:

- - обозначение границы кадастрового квартала
- обозначение границы земельного участка
- - обозначение линии электропередачи
- - обозначение границы муниципального образования

- обозначение границы охранной зоны линии электропередачи
- 22 - обозначение характерной точки границы публичного сервитута
- - обозначение границы публичного сервитута
- 55:00:000000 - обозначение номера кадастрового квартала
- :19 - обозначение кадастрового номера земельного участка
- Кашира ГО - обозначение муниципального образования

Масштаб 1:7500

Схема расположения границ публичного сервитута

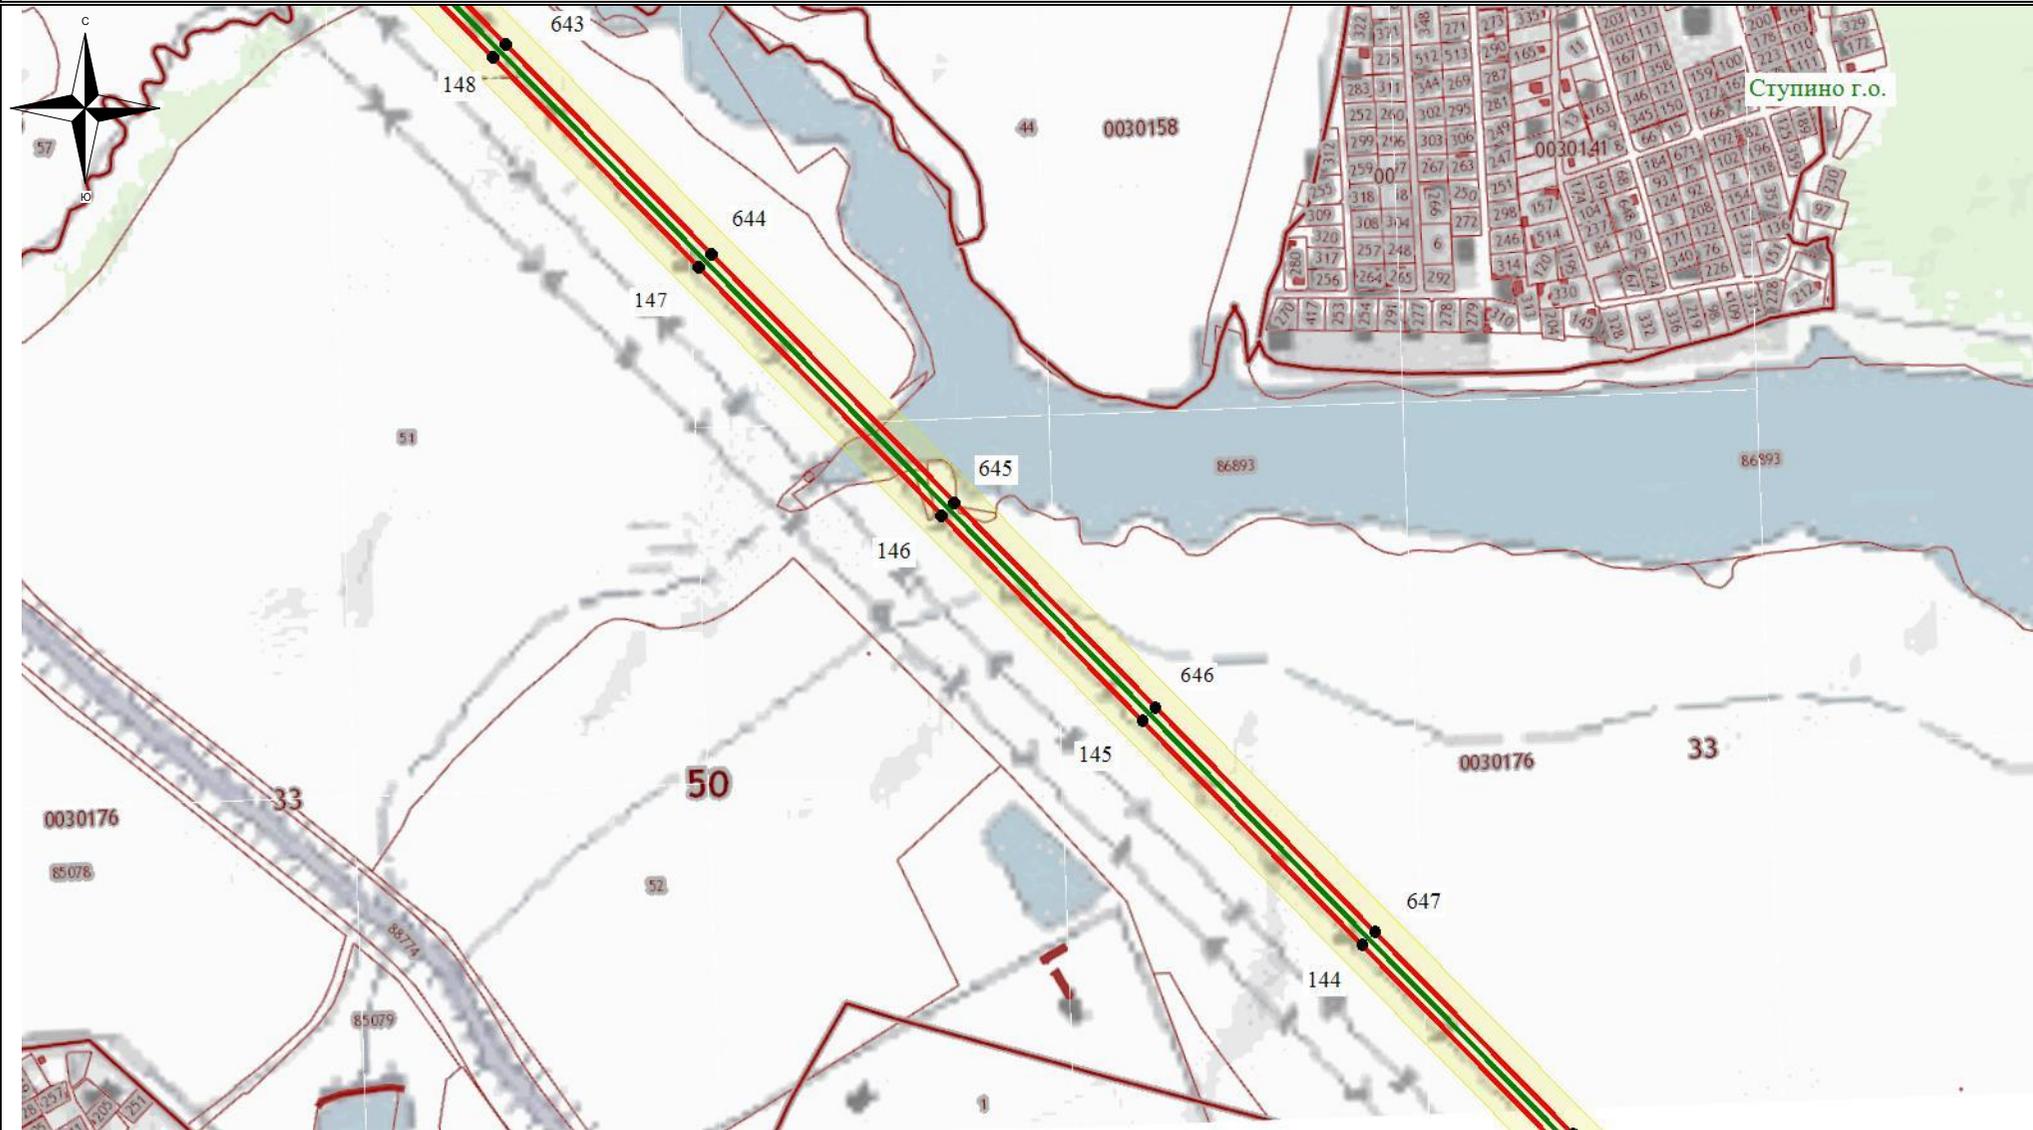

Ступино г.о.


Используемые условные знаки и обозначения:

- - обозначение границы кадастрового квартала
- обозначение границы земельного участка
- - обозначение линии электропередачи
- - обозначение границы муниципального образования

- обозначение границы охранной зоны линии электропередачи
- 22 - обозначение характерной точки границы публичного сервитута
- - обозначение границы публичного сервитута
- 55:00:0000000 - обозначение номера кадастрового квартала
- :19 - обозначение кадастрового номера земельного участка
- Кашира ГО - обозначение муниципального образования

Масштаб 1:7500

Схема расположения границ публичного сервитута

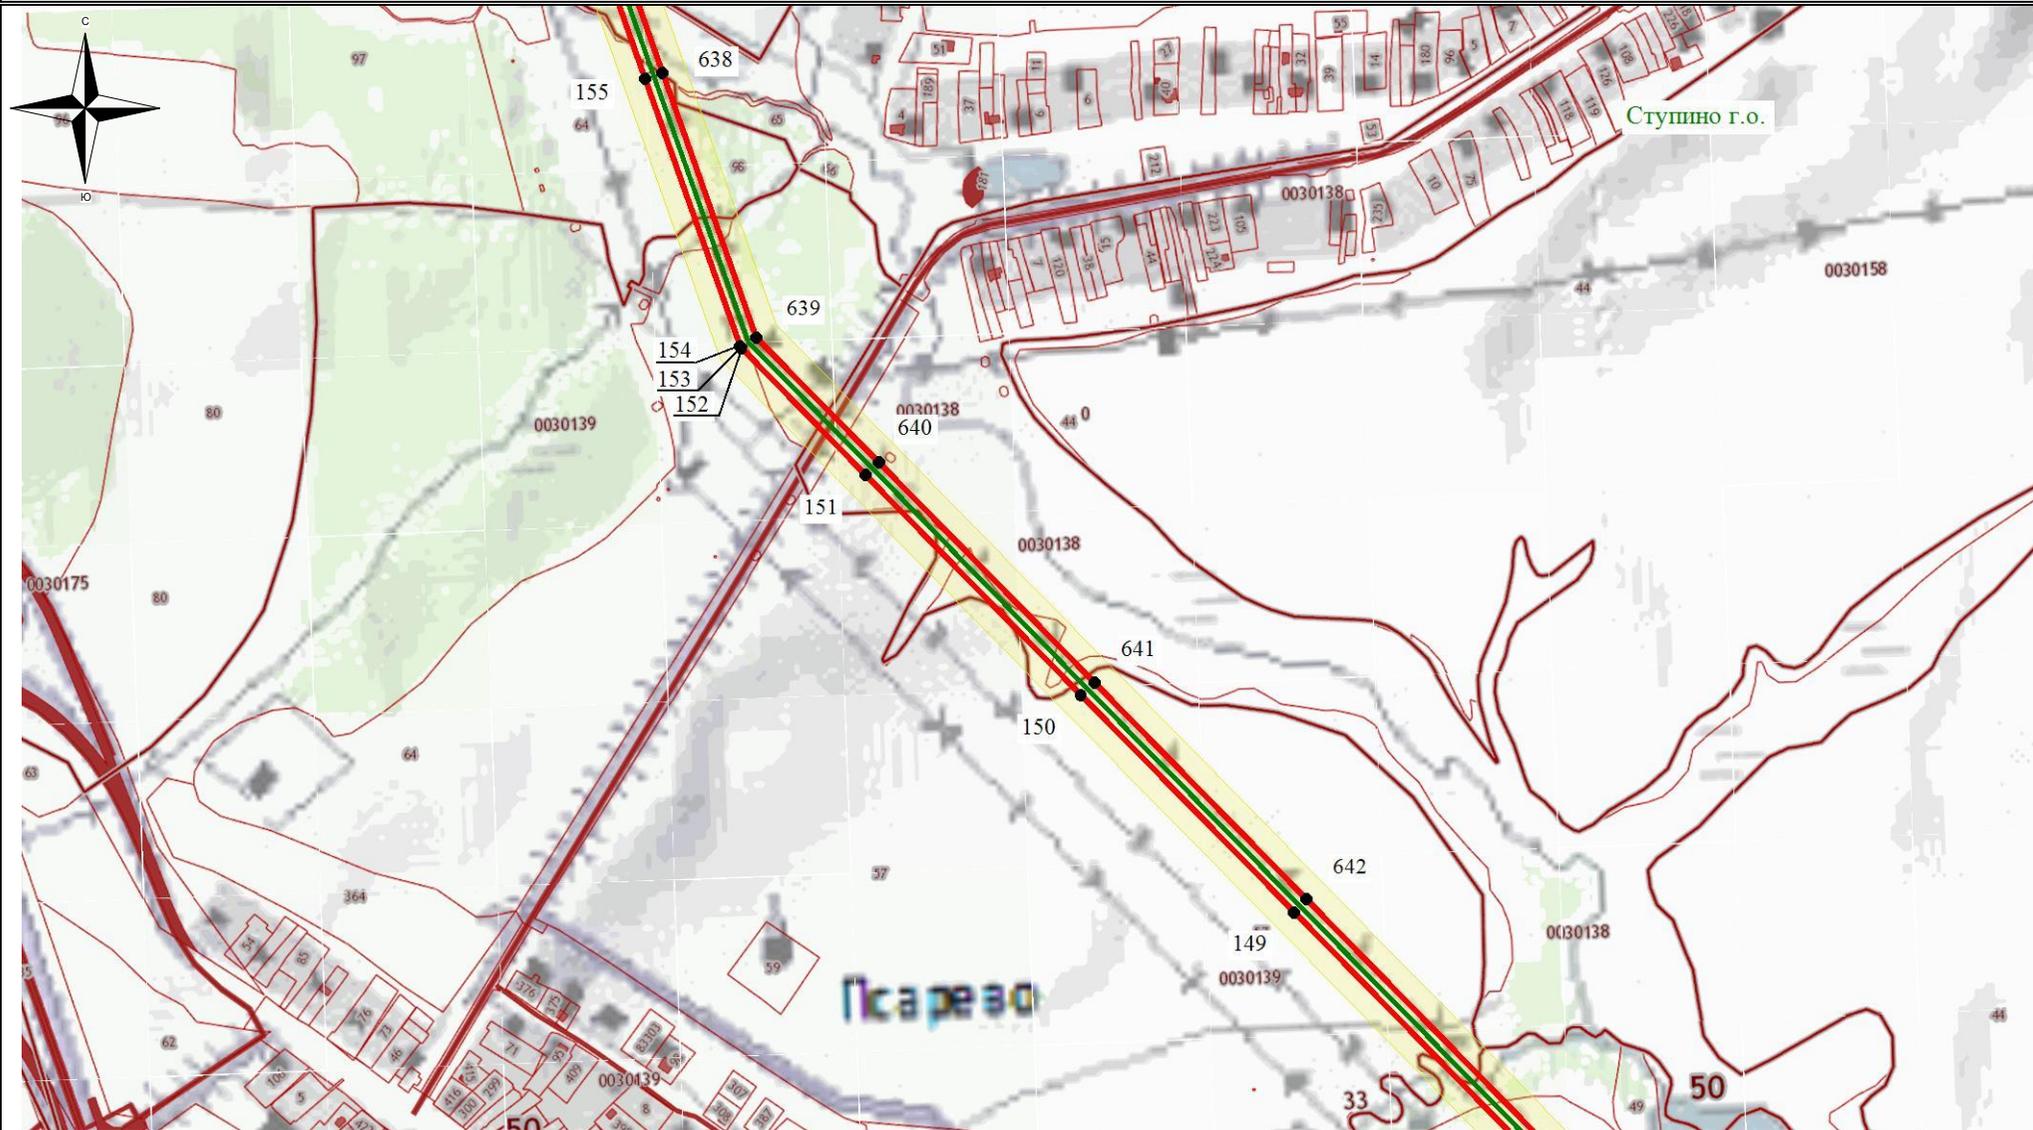

Используемые условные знаки и обозначения:

- - обозначение границы кадастрового квартала
- обозначение границы земельного участка
- - обозначение линии электропередачи
- - обозначение границы муниципального образования

- обозначение границы охранной зоны линии электропередачи
- 22 - обозначение характерной точки границы публичного сервитута
- - обозначение границы публичного сервитута
- 55:00:0000000 - обозначение номера кадастрового квартала
- :19 - обозначение кадастрового номера земельного участка
- Кашира ГО - обозначение муниципального образования

Масштаб 1:7500

Схема расположения границ публичного сервитута



Используемые условные знаки и обозначения:

- - обозначение границы кадастрового квартала
- обозначение границы земельного участка
- - обозначение линии электропередачи
- - обозначение границы муниципального образования

- обозначение границы охранной зоны линии электропередачи
- 22 - обозначение характерной точки границы публичного сервитута
- - обозначение границы публичного сервитута
- 55:00:0000000 - обозначение номера кадастрового квартала
- :19 - обозначение кадастрового номера земельного участка
- Кашира ГО - обозначение муниципального образования

Масштаб 1:7500

Схема расположения границ публичного сервитута



Используемые условные знаки и обозначения:

- - обозначение границы кадастрового квартала
- обозначение границы земельного участка
- - обозначение линии электропередачи
- - обозначение границы муниципального образования

- обозначение границы охранной зоны линии электропередачи
- 22 - обозначение характерной точки границы публичного сервитута
- - обозначение границы публичного сервитута
- 55:00:0000000 - обозначение номера кадастрового квартала
- :19 - обозначение кадастрового номера земельного участка
- Кашира ГО - обозначение муниципального образования

Масштаб 1:7500

Схема расположения границ публичного сервитута




Используемые условные знаки и обозначения:

- - обозначение границы кадастрового квартала
- обозначение границы земельного участка
- - обозначение линии электропередачи
- - обозначение границы муниципального образования

- обозначение границы охранной зоны линии электропередачи
- 22 - обозначение характерной точки границы публичного сервитута
- - обозначение границы публичного сервитута
- 55:00:0000000 - обозначение номера кадастрового квартала
- :19 - обозначение кадастрового номера земельного участка
- Кашира ГО - обозначение муниципального образования

Масштаб 1:7500

Схема расположения границ публичного сервитута

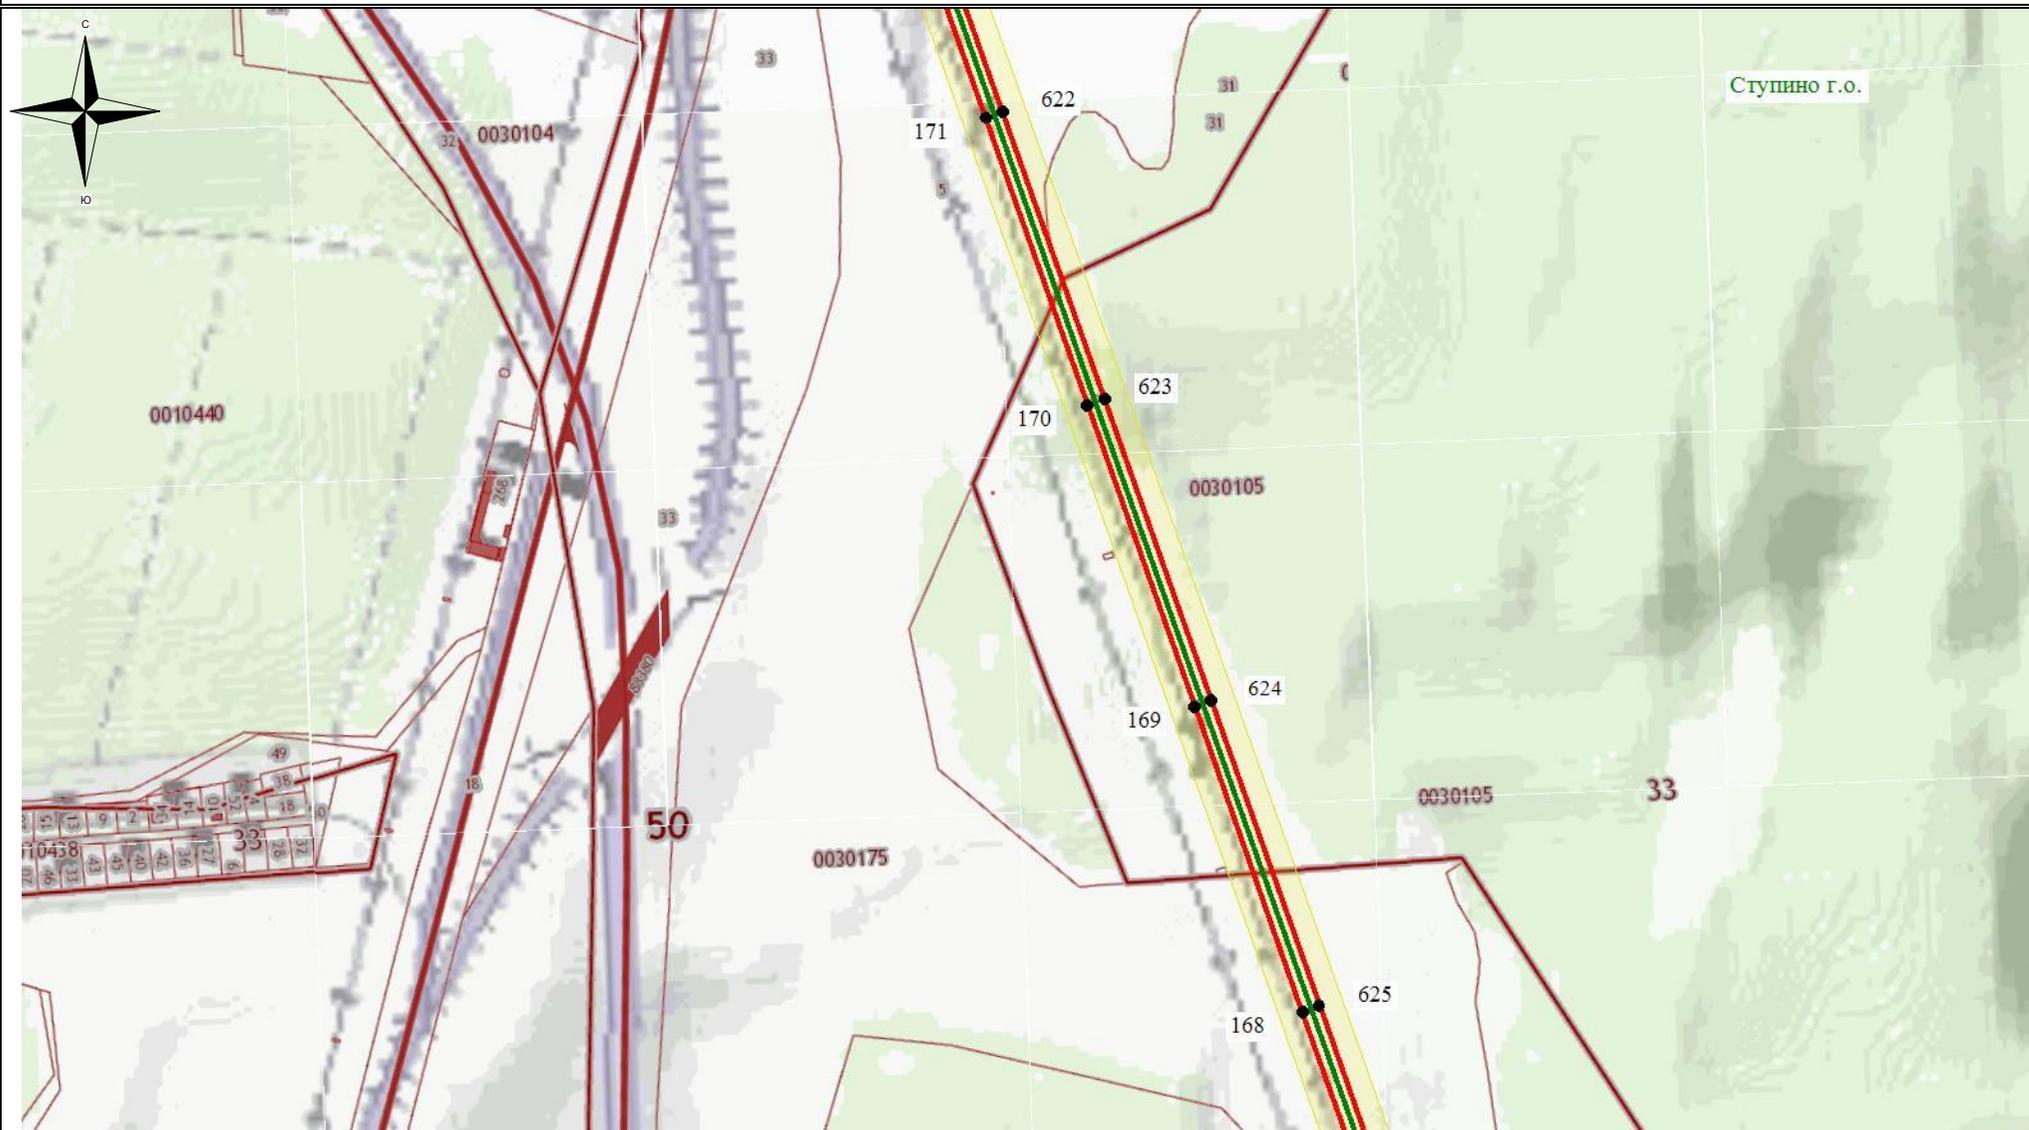


Используемые условные знаки и обозначения:

- - обозначение границы кадастрового квартала
- обозначение границы земельного участка
- - обозначение линии электропередачи
- - обозначение границы муниципального образования

- обозначение границы охранной зоны линии электропередачи
- 22 - обозначение характерной точки границы публичного сервитута
- - обозначение границы публичного сервитута
- 55:00:0000000 - обозначение номера кадастрового квартала
- :19 - обозначение кадастрового номера земельного участка
- Кашира ГО - обозначение муниципального образования

Масштаб 1:7500

Схема расположения границ публичного сервитута

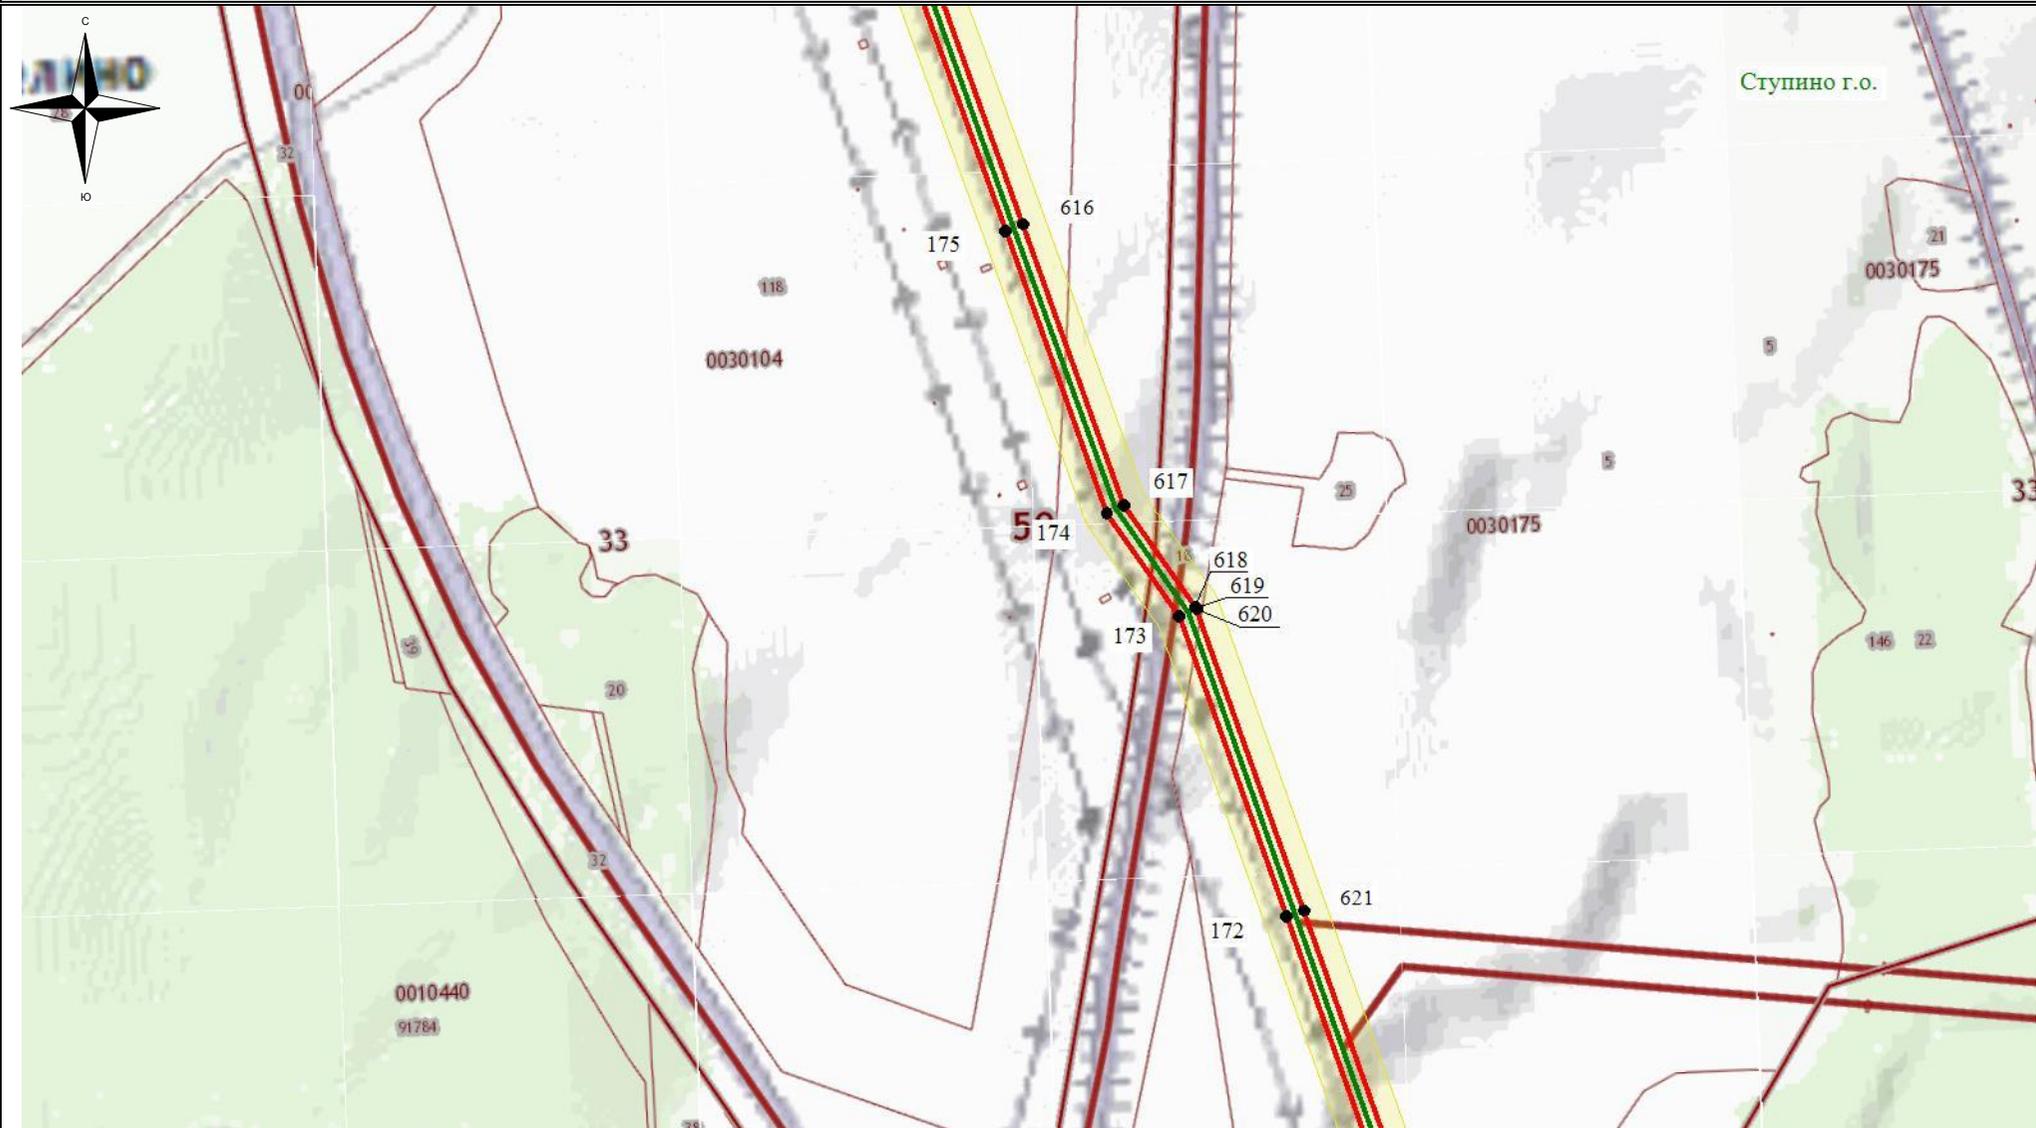


Используемые условные знаки и обозначения:

-  - обозначение границы кадастрового квартала
-  - обозначение границы земельного участка
-  - обозначение линии электропередачи
-  - обозначение границы муниципального образования

-  - обозначение границы охранной зоны линии электропередачи
-  22 - обозначение характерной точки границы публичного сервитута
-  - обозначение границы публичного сервитута
- 55:00:000000** - обозначение номера кадастрового квартала
- :19** - обозначение кадастрового номера земельного участка
- Кашира ГО** - обозначение муниципального образования

Масштаб 1:7500

Схема расположения границ публичного сервитута

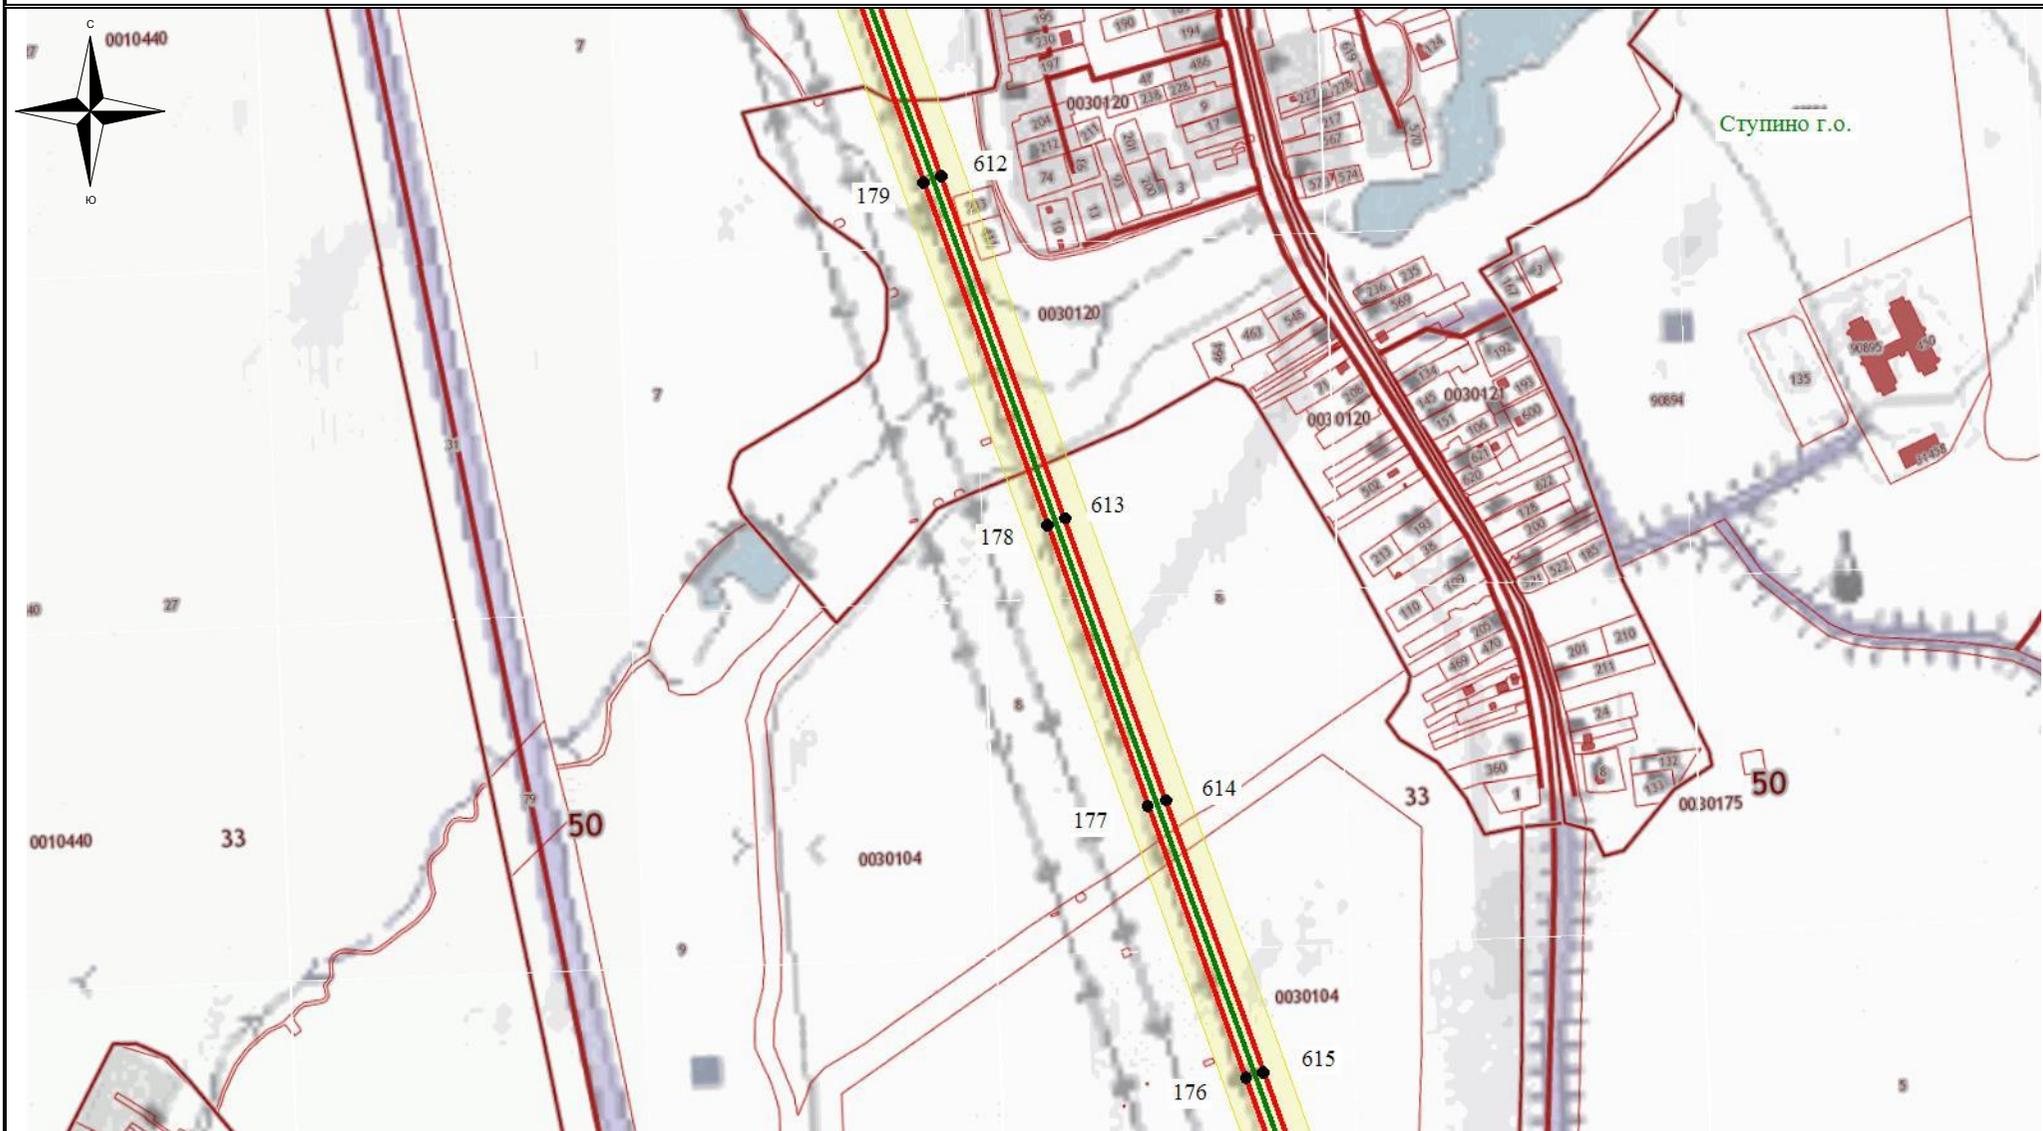


Используемые условные знаки и обозначения:

- - обозначение границы кадастрового квартала
- обозначение границы земельного участка
- - обозначение линии электропередачи
- - обозначение границы муниципального образования

- обозначение границы охранной зоны линии электропередачи
- 22 - обозначение характерной точки границы публичного сервитута
- - обозначение границы публичного сервитута
- 55:00:0000000 - обозначение номера кадастрового квартала
- :19 - обозначение кадастрового номера земельного участка
- Кашира ГО - обозначение муниципального образования

Масштаб 1:7500

Схема расположения границ публичного сервитута

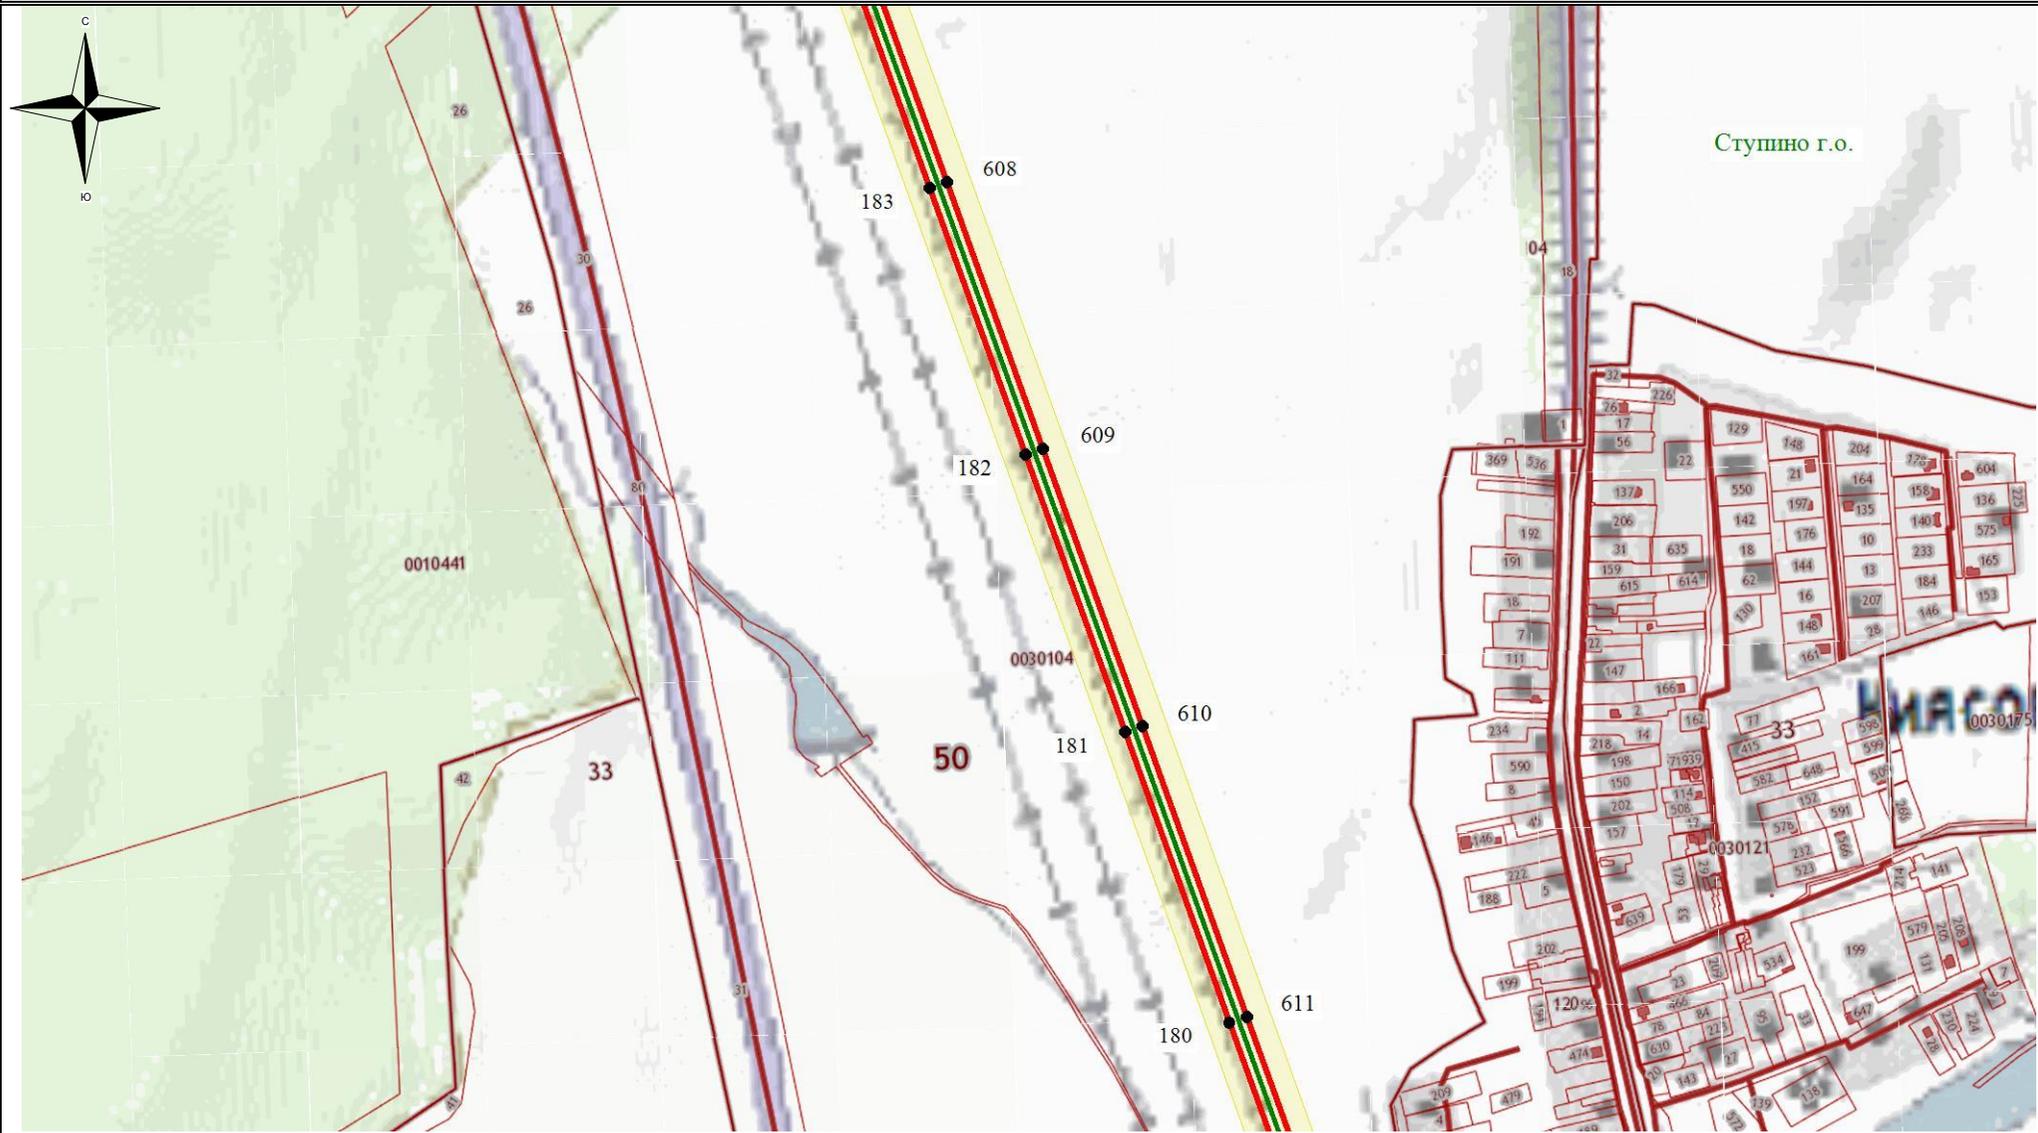

Используемые условные знаки и обозначения:

- обозначение границы кадастрового квартала
- обозначение границы земельного участка
- обозначение линии электропередачи
- обозначение границы муниципального образования

- обозначение границы охранной зоны линии электропередачи
- обозначение характерной точки границы публичного сервитута
- обозначение границы публичного сервитута
- 55:00:0000000** - обозначение номера кадастрового квартала
- :19** - обозначение кадастрового номера земельного участка
- Кашира ГО** - обозначение муниципального образования

Масштаб 1:7500

Схема расположения границ публичного сервитута



Используемые условные знаки и обозначения:

- - обозначение границы кадастрового квартала
- обозначение границы земельного участка
- - обозначение линии электропередачи
- - обозначение границы муниципального образования

- обозначение границы охранной зоны линии электропередачи
- 22 - обозначение характерной точки границы публичного сервитута
- - обозначение границы публичного сервитута
- 55:00:0000000 - обозначение номера кадастрового квартала
- :19 - обозначение кадастрового номера земельного участка
- Кашира ГО - обозначение муниципального образования

Масштаб 1:7500

Схема расположения границ публичного сервитута




Используемые условные знаки и обозначения:

- - обозначение границы кадастрового квартала
- обозначение границы земельного участка
- - обозначение линии электропередачи
- - обозначение границы муниципального образования

- обозначение границы охранной зоны линии электропередачи
- 22 - обозначение характерной точки границы публичного сервитута
- - обозначение границы публичного сервитута
- 55:00:0000000 - обозначение номера кадастрового квартала
- :19 - обозначение кадастрового номера земельного участка
- Кашира ГО - обозначение муниципального образования

Масштаб 1:7500

Схема расположения границ публичного сервитута

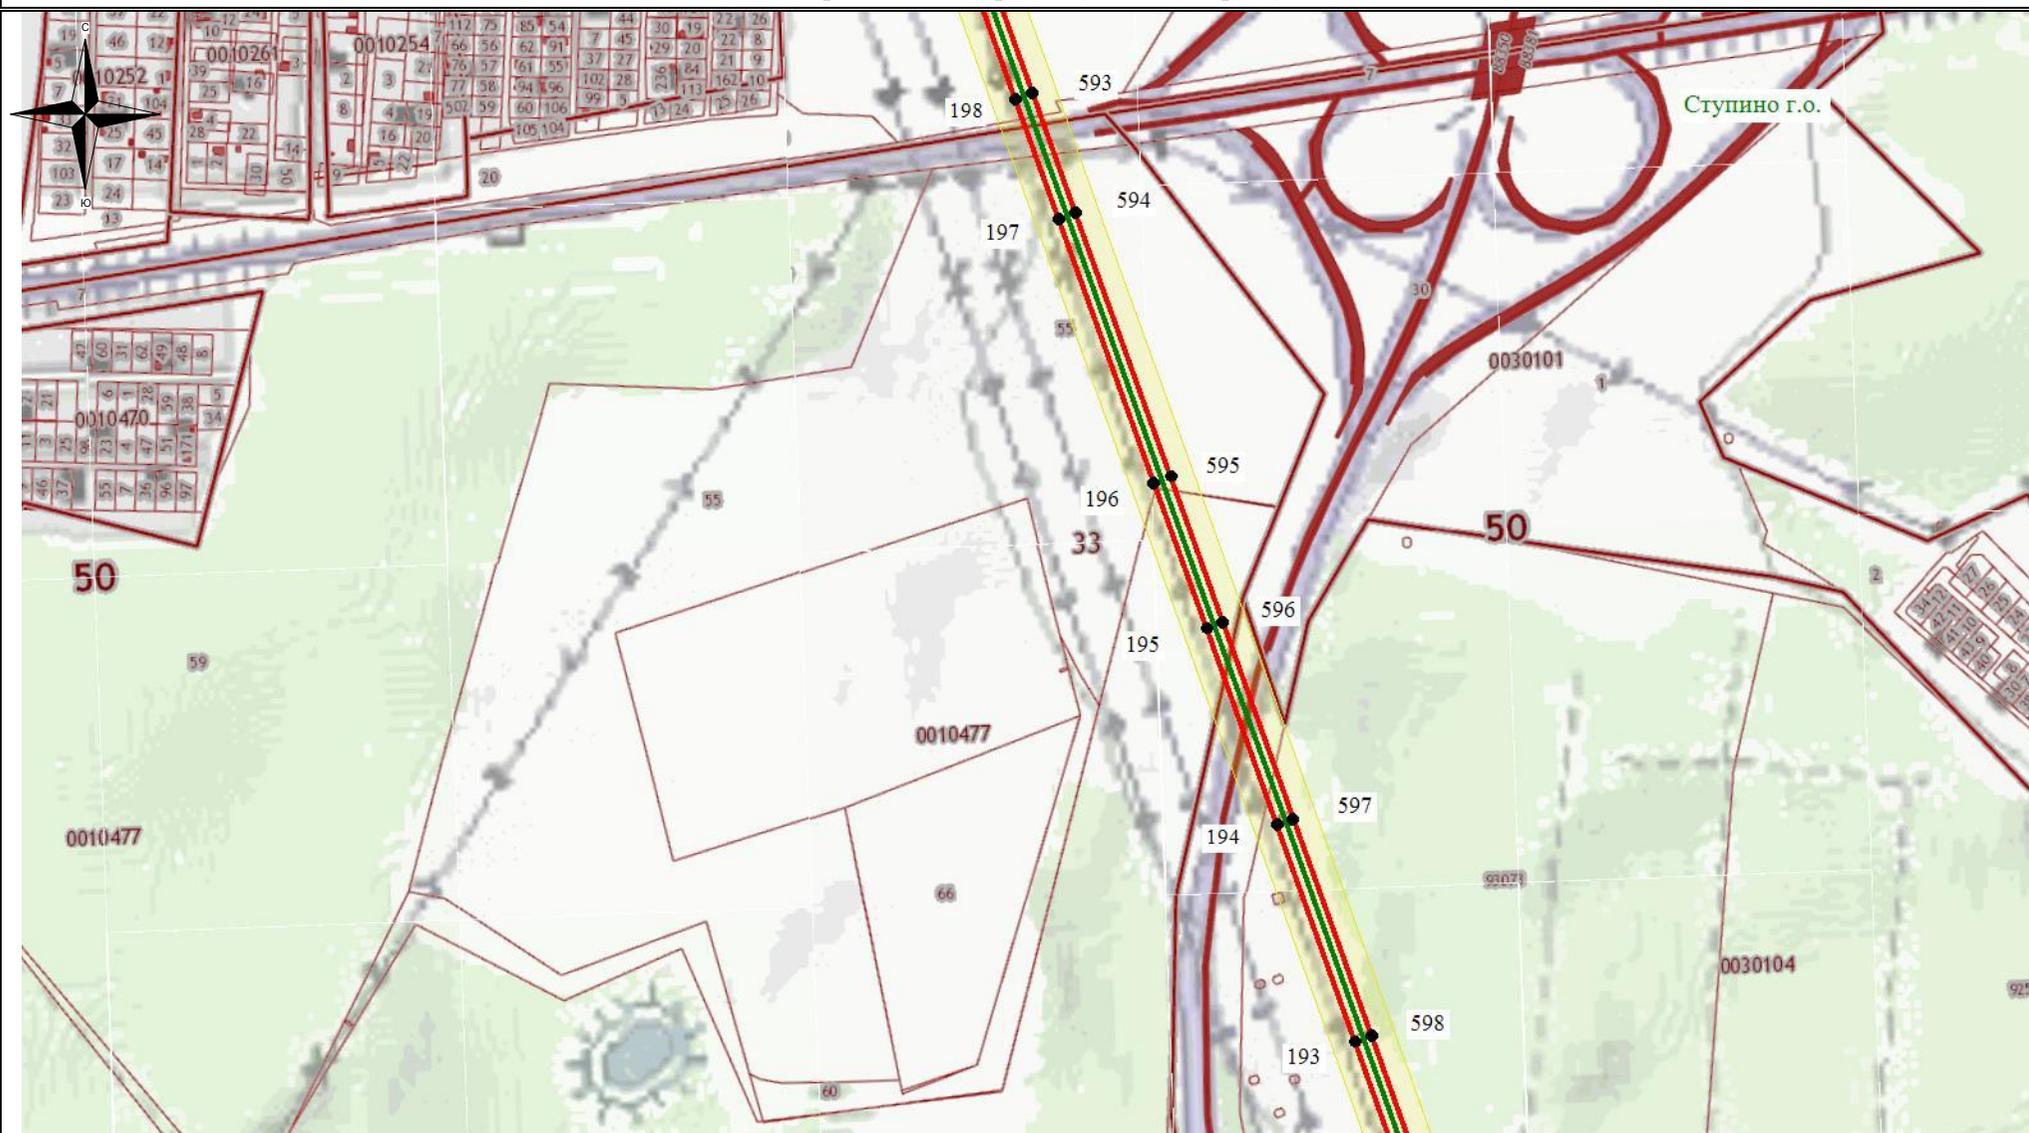


Используемые условные знаки и обозначения:

- обозначение границы кадастрового квартала
- обозначение границы земельного участка
- обозначение линии электропередачи
- обозначение границы муниципального образования

- обозначение границы охранной зоны линии электропередачи
- 22 - обозначение характерной точки границы публичного сервитута
- обозначение границы публичного сервитута
- 55:00:0000000** - обозначение номера кадастрового квартала
- :19** - обозначение кадастрового номера земельного участка
- Кашира ГО** - обозначение муниципального образования

Масштаб 1:7500

Схема расположения границ публичного сервитута

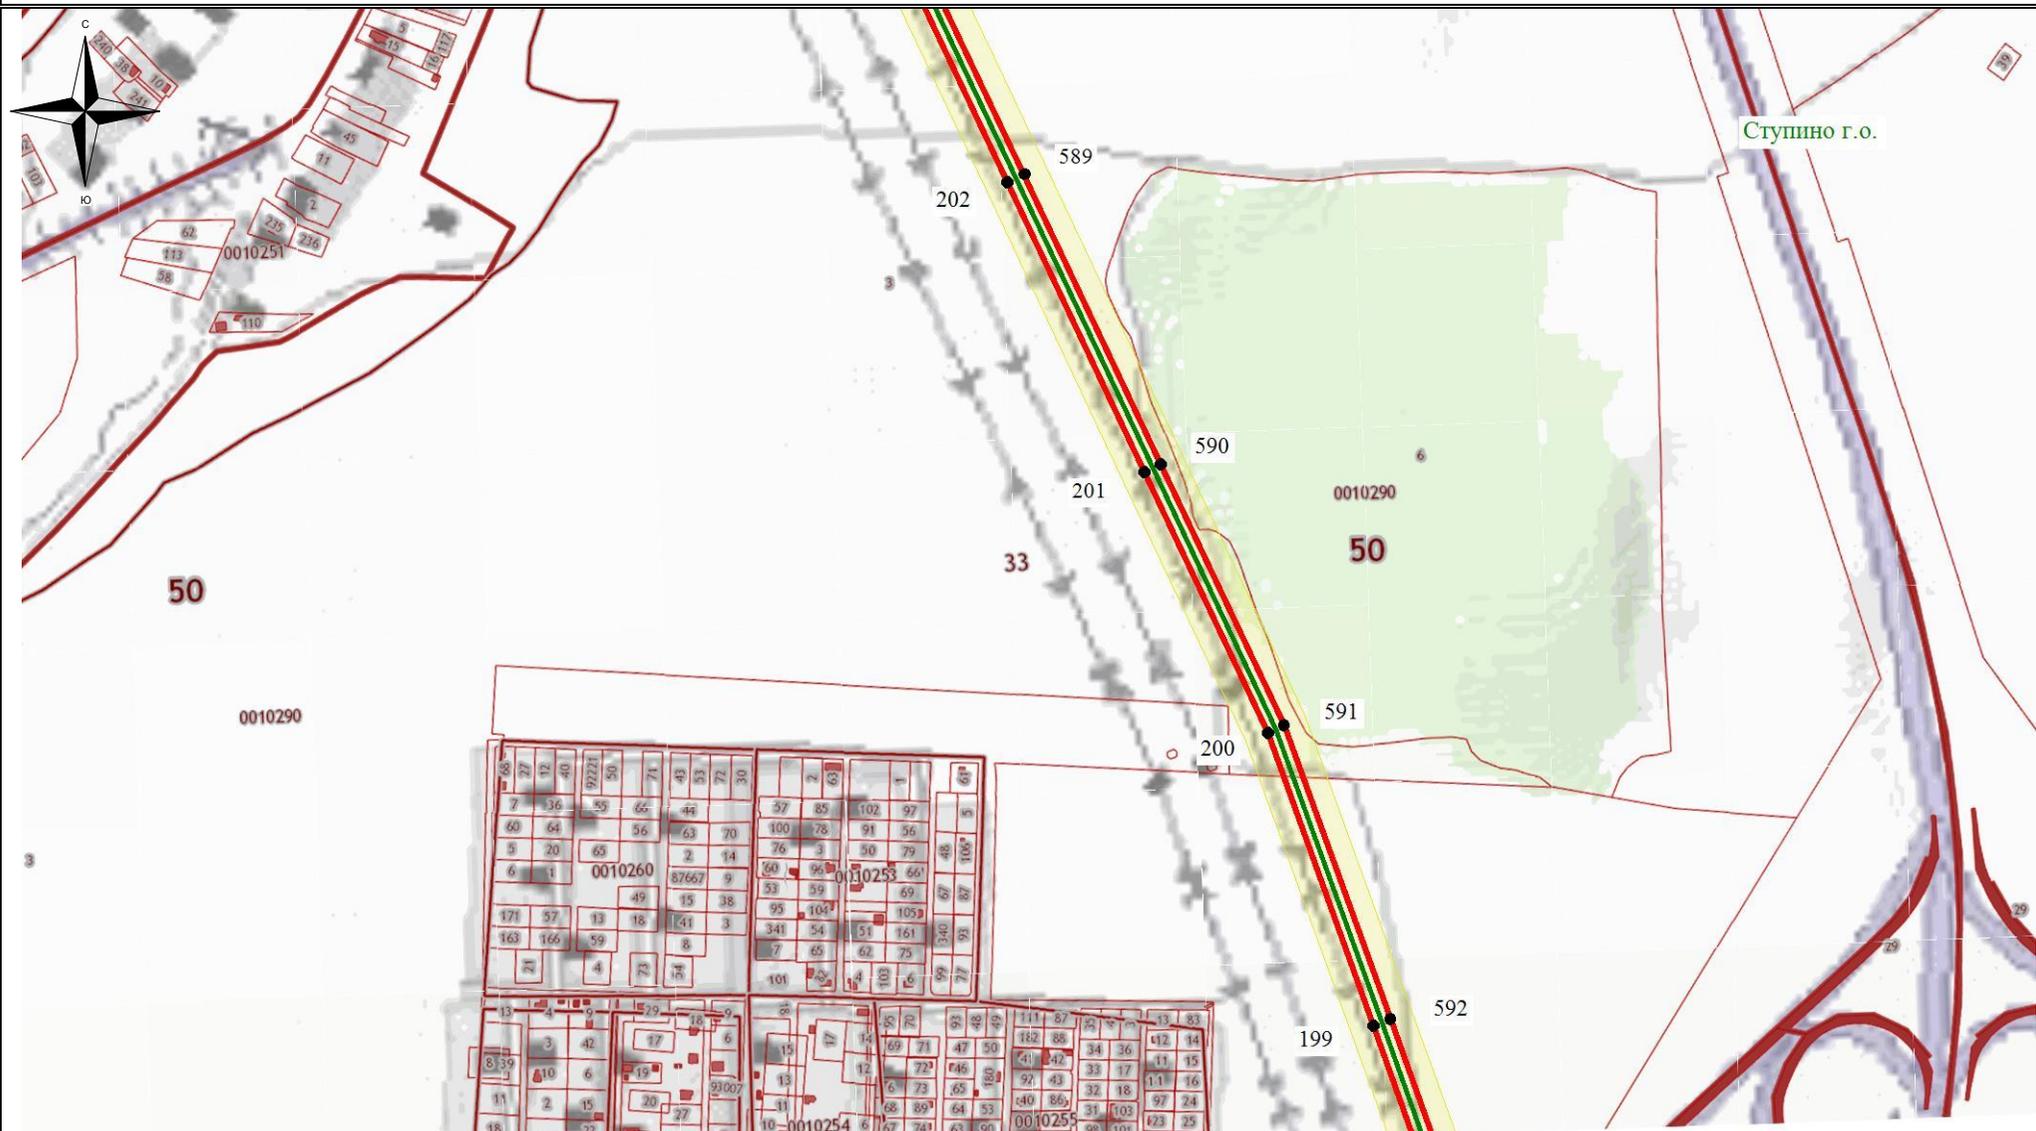


Используемые условные знаки и обозначения:

-  - обозначение границы кадастрового квартала
-  - обозначение границы земельного участка
-  - обозначение линии электропередачи
-  - обозначение границы муниципального образования

-  - обозначение границы охранной зоны линии электропередачи
-  22 - обозначение характерной точки границы публичного сервитута
-  - обозначение границы публичного сервитута
- 55:00:000000** - обозначение номера кадастрового квартала
- :19** - обозначение кадастрового номера земельного участка
- Кашира ГО** - обозначение муниципального образования

Масштаб 1:7500

Схема расположения границ публичного сервитута

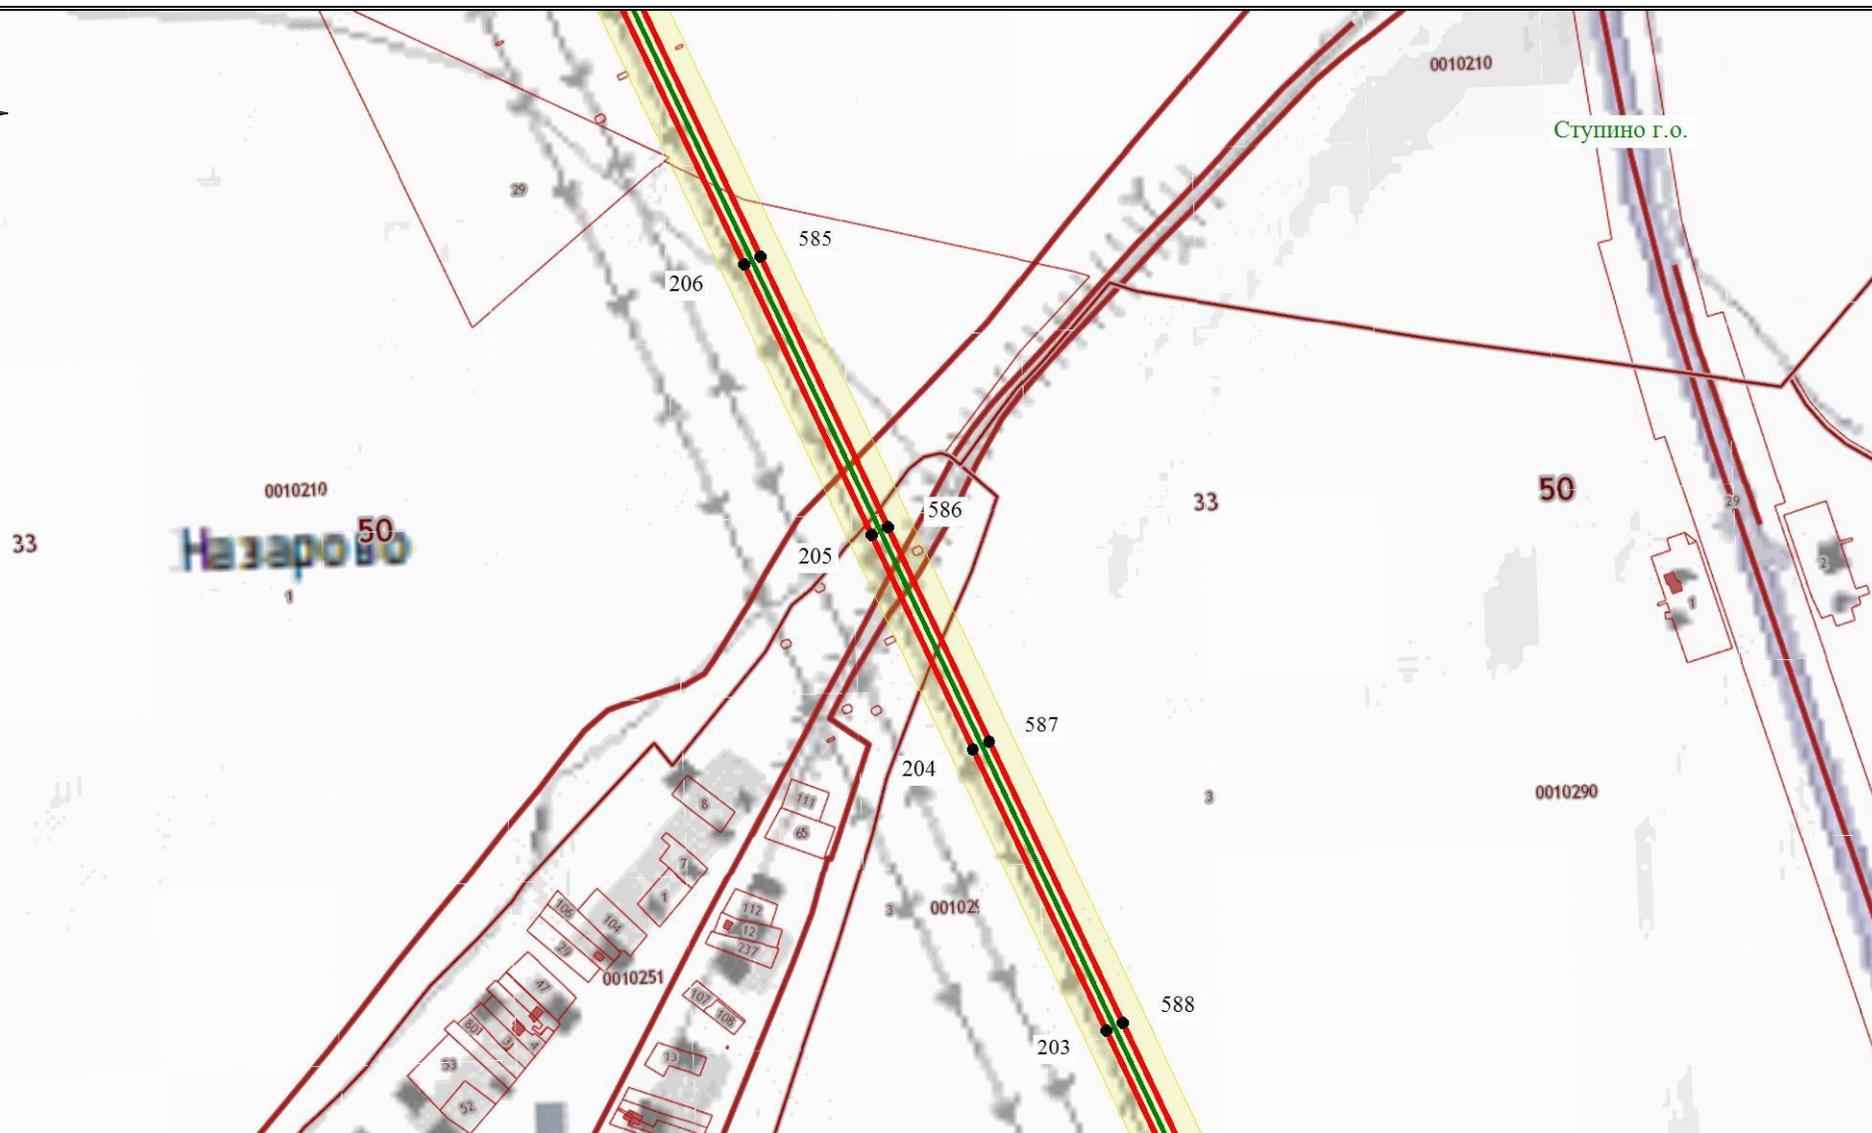

Используемые условные знаки и обозначения:

-  - обозначение границы кадастрового квартала
-  - обозначение границы земельного участка
-  - обозначение линии электропередачи
-  - обозначение границы муниципального образования

-  - обозначение границы охранной зоны линии электропередачи
-  22 - обозначение характерной точки границы публичного сервитута
-  - обозначение границы публичного сервитута
- 55:00:000000 - обозначение номера кадастрового квартала
- :19 - обозначение кадастрового номера земельного участка
- Кашира ГО - обозначение муниципального образования

Масштаб 1:7500

Схема расположения границ публичного сервитута




Используемые условные знаки и обозначения:

-  - обозначение границы кадастрового квартала
-  - обозначение границы земельного участка
-  - обозначение линии электропередачи
-  - обозначение границы муниципального образования

-  - обозначение границы охранной зоны линии электропередачи
-  22 - обозначение характерной точки границы публичного сервитута
-  - обозначение границы публичного сервитута
- 55:00:0000000 - обозначение номера кадастрового квартала
- :19 - обозначение кадастрового номера земельного участка
- Кашира ГО - обозначение муниципального образования

Масштаб 1:7500

Схема расположения границ публичного сервитута

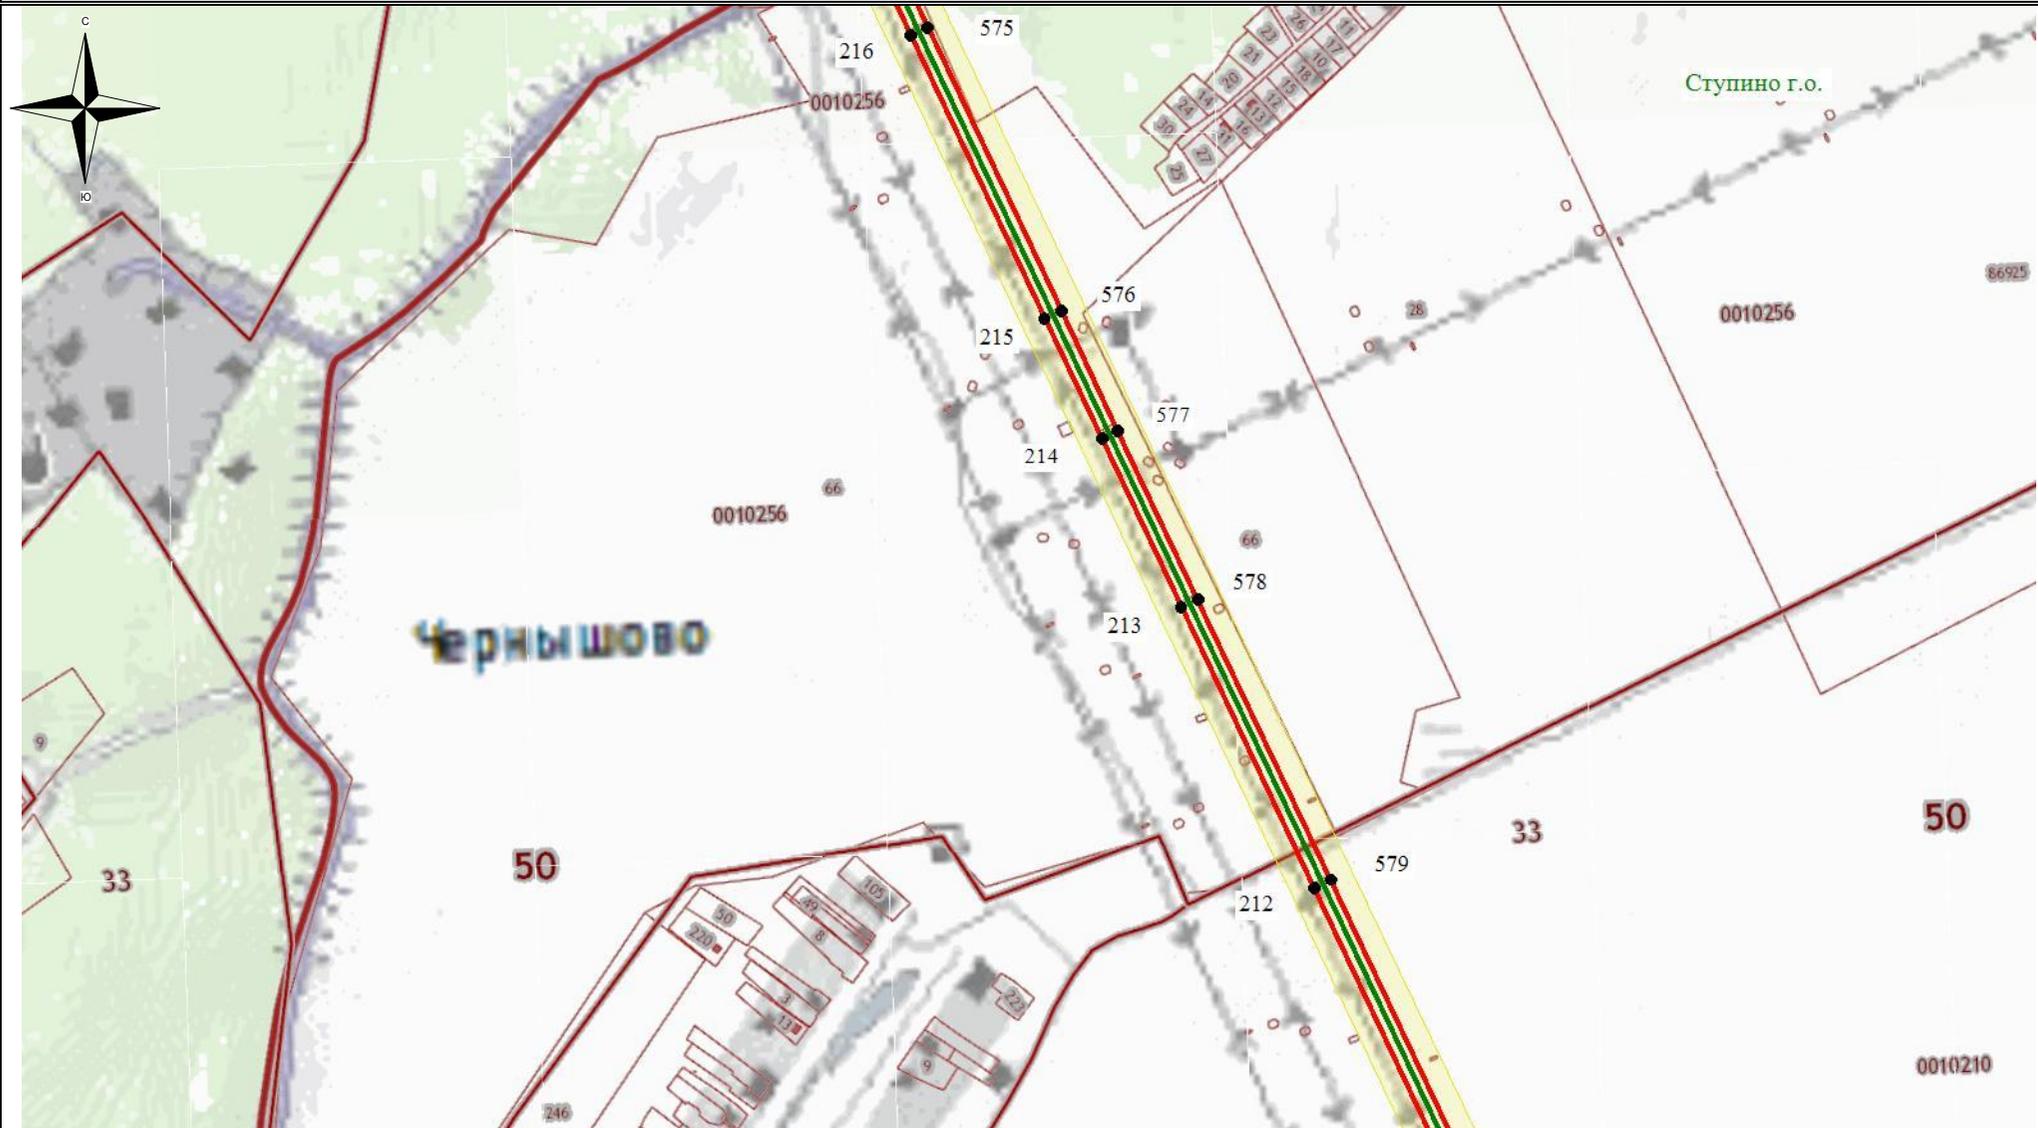


Используемые условные знаки и обозначения:

- - обозначение границы кадастрового квартала
- обозначение границы земельного участка
- - обозначение линии электропередачи
- - обозначение границы муниципального образования

- обозначение границы охранной зоны линии электропередачи
- 22 - обозначение характерной точки границы публичного сервитута
- - обозначение границы публичного сервитута
- 55:00:0000000 - обозначение номера кадастрового квартала
- :19 - обозначение кадастрового номера земельного участка
- Кашира ГО - обозначение муниципального образования

Масштаб 1:7500

Схема расположения границ публичного сервитута

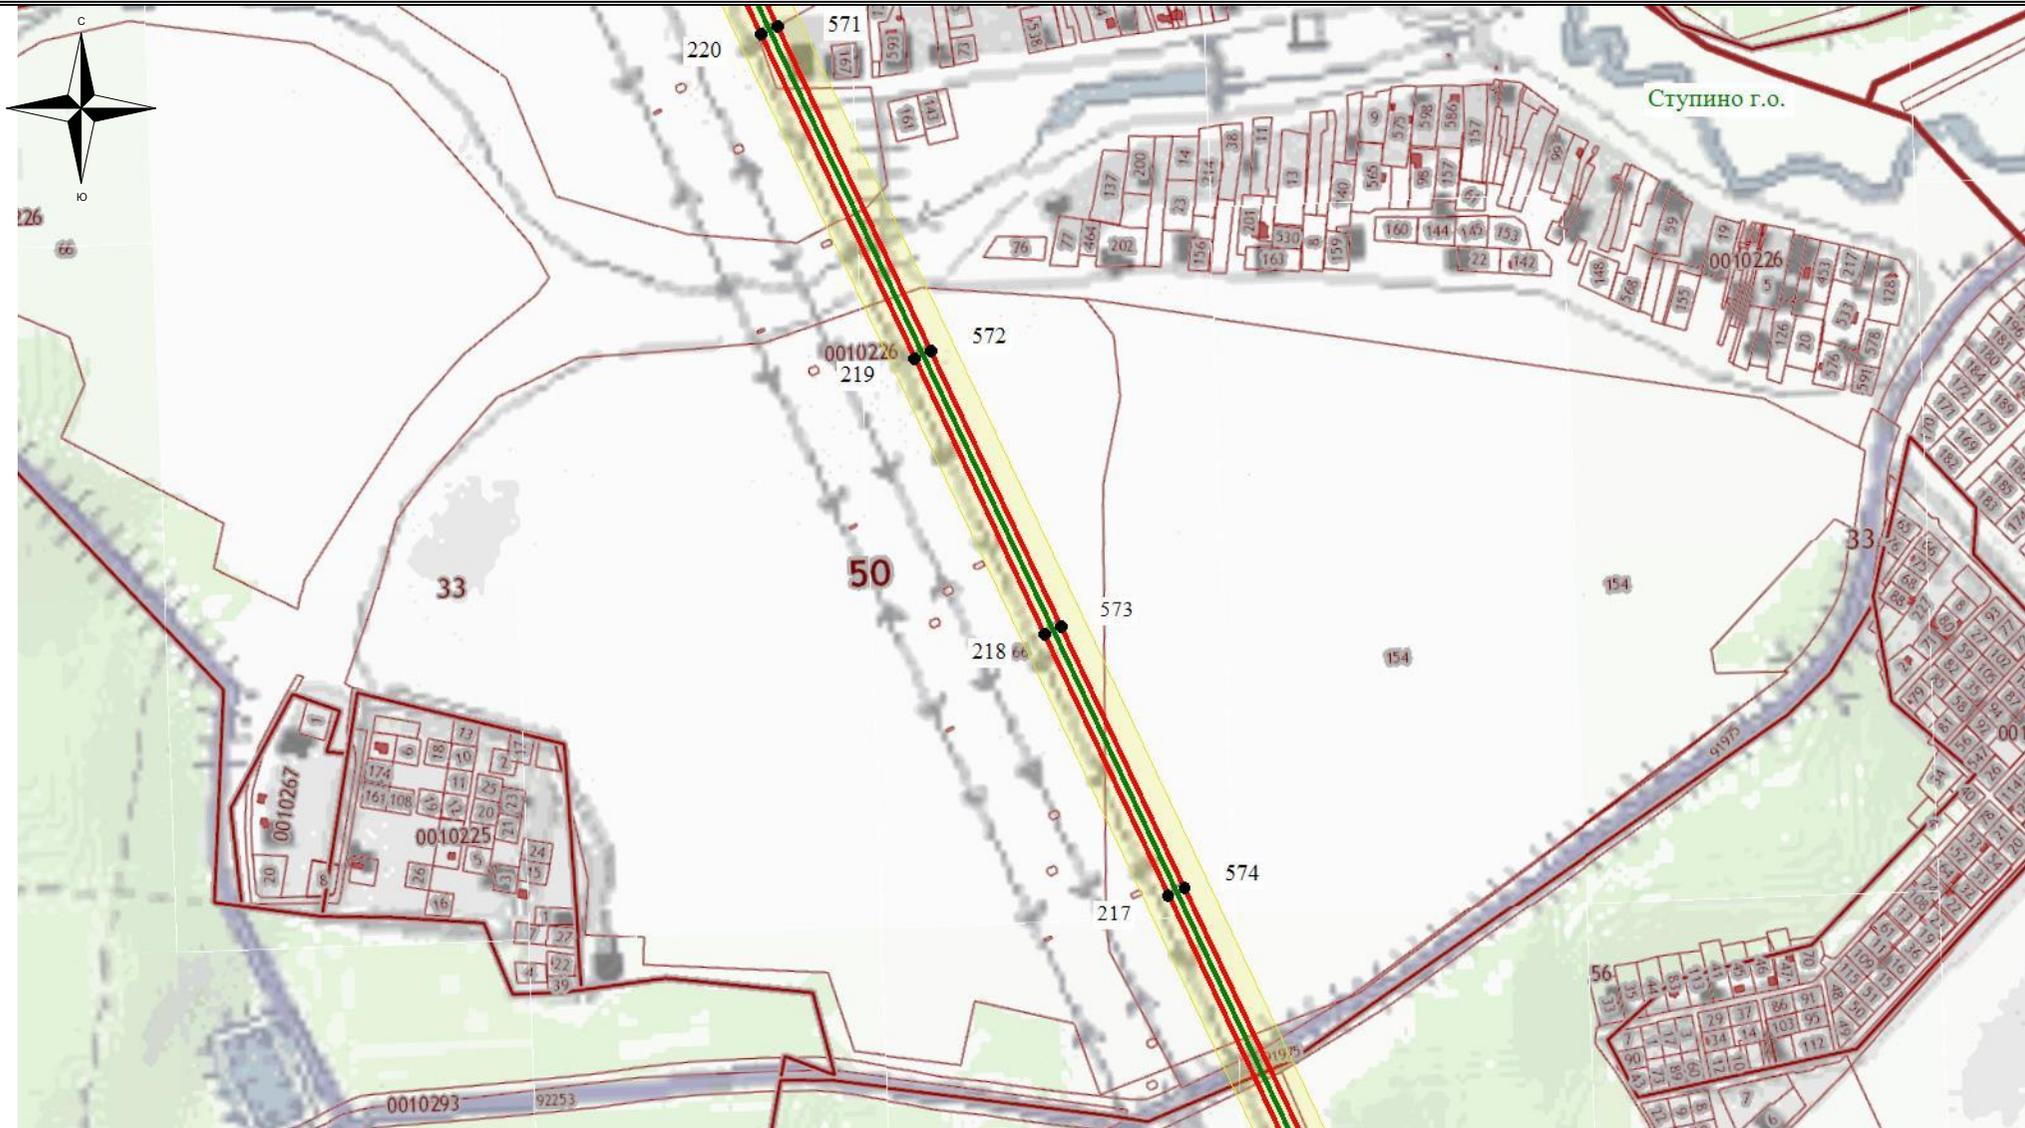


Используемые условные знаки и обозначения:

- обозначение границы кадастрового квартала
- обозначение границы земельного участка
- обозначение линии электропередачи
- обозначение границы муниципального образования

- обозначение границы охранной зоны линии электропередачи
- 22 - обозначение характерной точки границы публичного сервитута
- обозначение границы публичного сервитута
- 55:00:0000000 - обозначение номера кадастрового квартала
- :19 - обозначение кадастрового номера земельного участка
- Кашира ГО - обозначение муниципального образования

Масштаб 1:7500

Схема расположения границ публичного сервитута

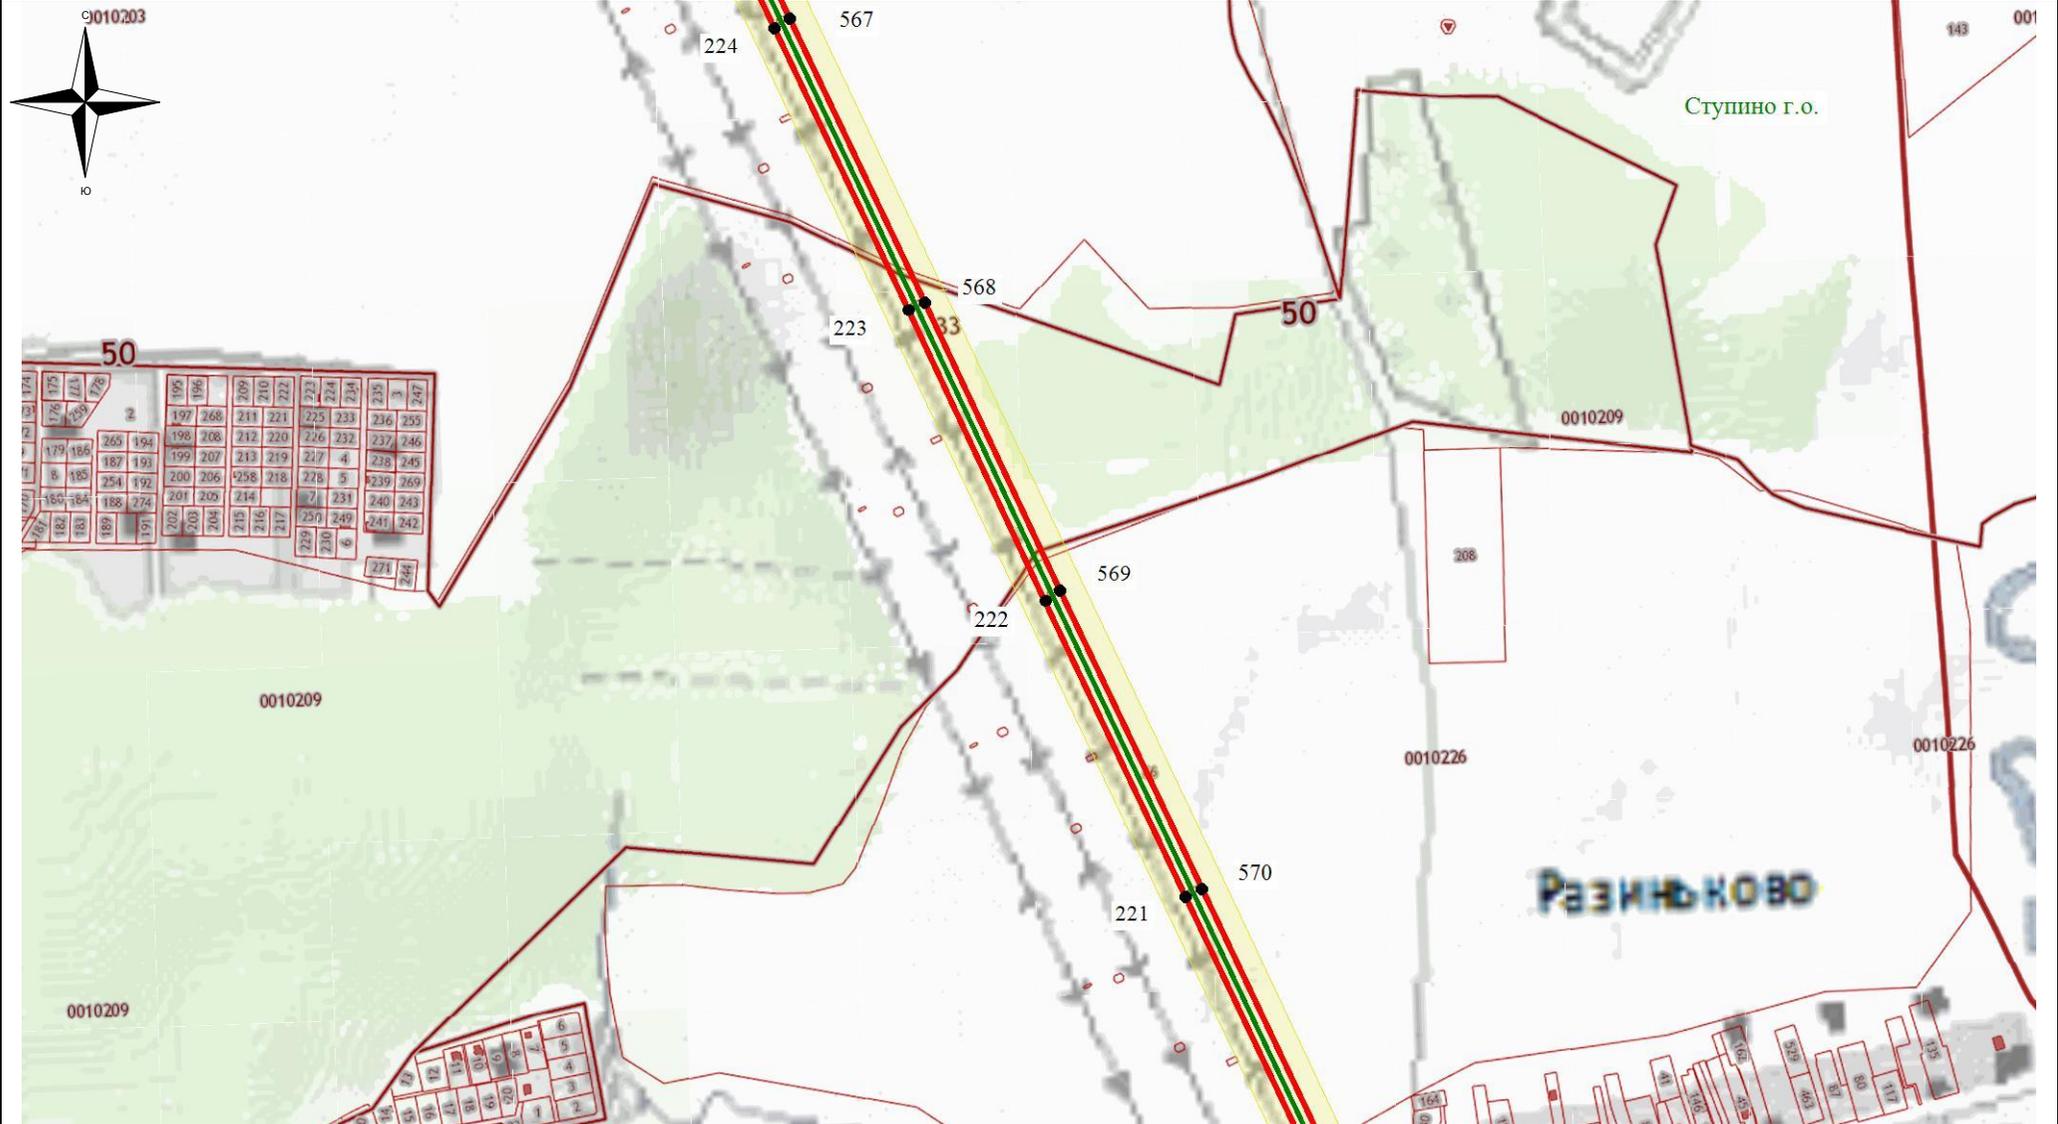

Используемые условные знаки и обозначения:

-  - обозначение границы кадастрового квартала
-  - обозначение границы земельного участка
-  - обозначение линии электропередачи
-  - обозначение границы муниципального образования

-  - обозначение границы охранной зоны линии электропередачи
-  22 - обозначение характерной точки границы публичного сервитута
-  - обозначение границы публичного сервитута
- 55:00:0000000** - обозначение номера кадастрового квартала
- :19** - обозначение кадастрового номера земельного участка
- Кашира ГО** - обозначение муниципального образования

Масштаб 1:7500

Схема расположения границ публичного сервитута




Используемые условные знаки и обозначения:

- - обозначение границы кадастрового квартала
- обозначение границы земельного участка
- - обозначение линии электропередачи
- - обозначение границы муниципального образования

- обозначение границы охранной зоны линии электропередачи
- 22 - обозначение характерной точки границы публичного сервитута
- - обозначение границы публичного сервитута
- 55:00:000000 - обозначение номера кадастрового квартала
- :19 - обозначение кадастрового номера земельного участка
- Кашира ГО - обозначение муниципального образования

Масштаб 1:7500

Схема расположения границ публичного сервитута

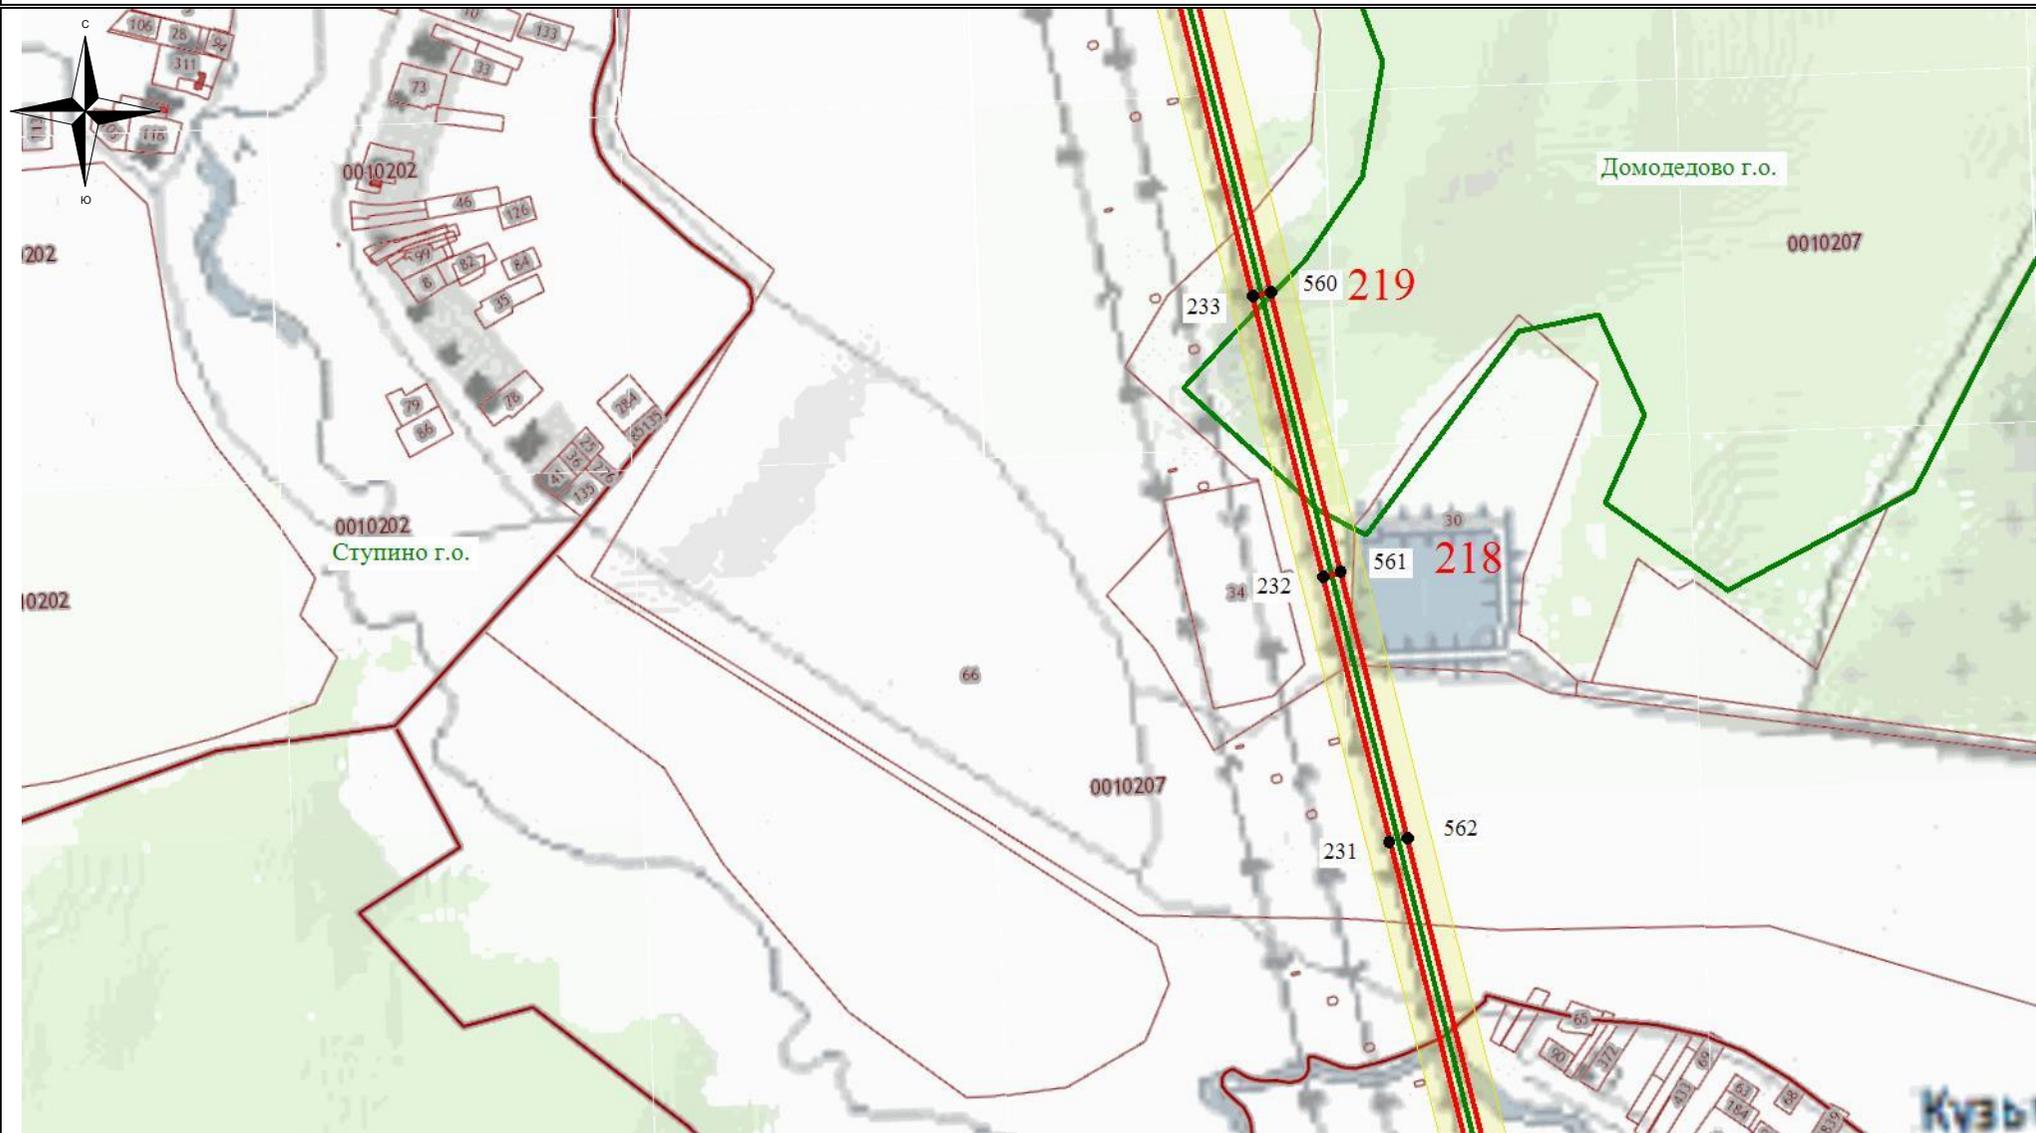


Используемые условные знаки и обозначения:

- - обозначение границы кадастрового квартала
- обозначение границы земельного участка
- - обозначение линии электропередачи
- - обозначение границы муниципального образования

- обозначение границы охранной зоны линии электропередачи
- 22 - обозначение характерной точки границы публичного сервитута
- - обозначение границы публичного сервитута
- 55:00:0000000 - обозначение номера кадастрового квартала
- :19 - обозначение кадастрового номера земельного участка
- Кашира ГО - обозначение муниципального образования

Масштаб 1:7500

Схема расположения границ публичного сервитута

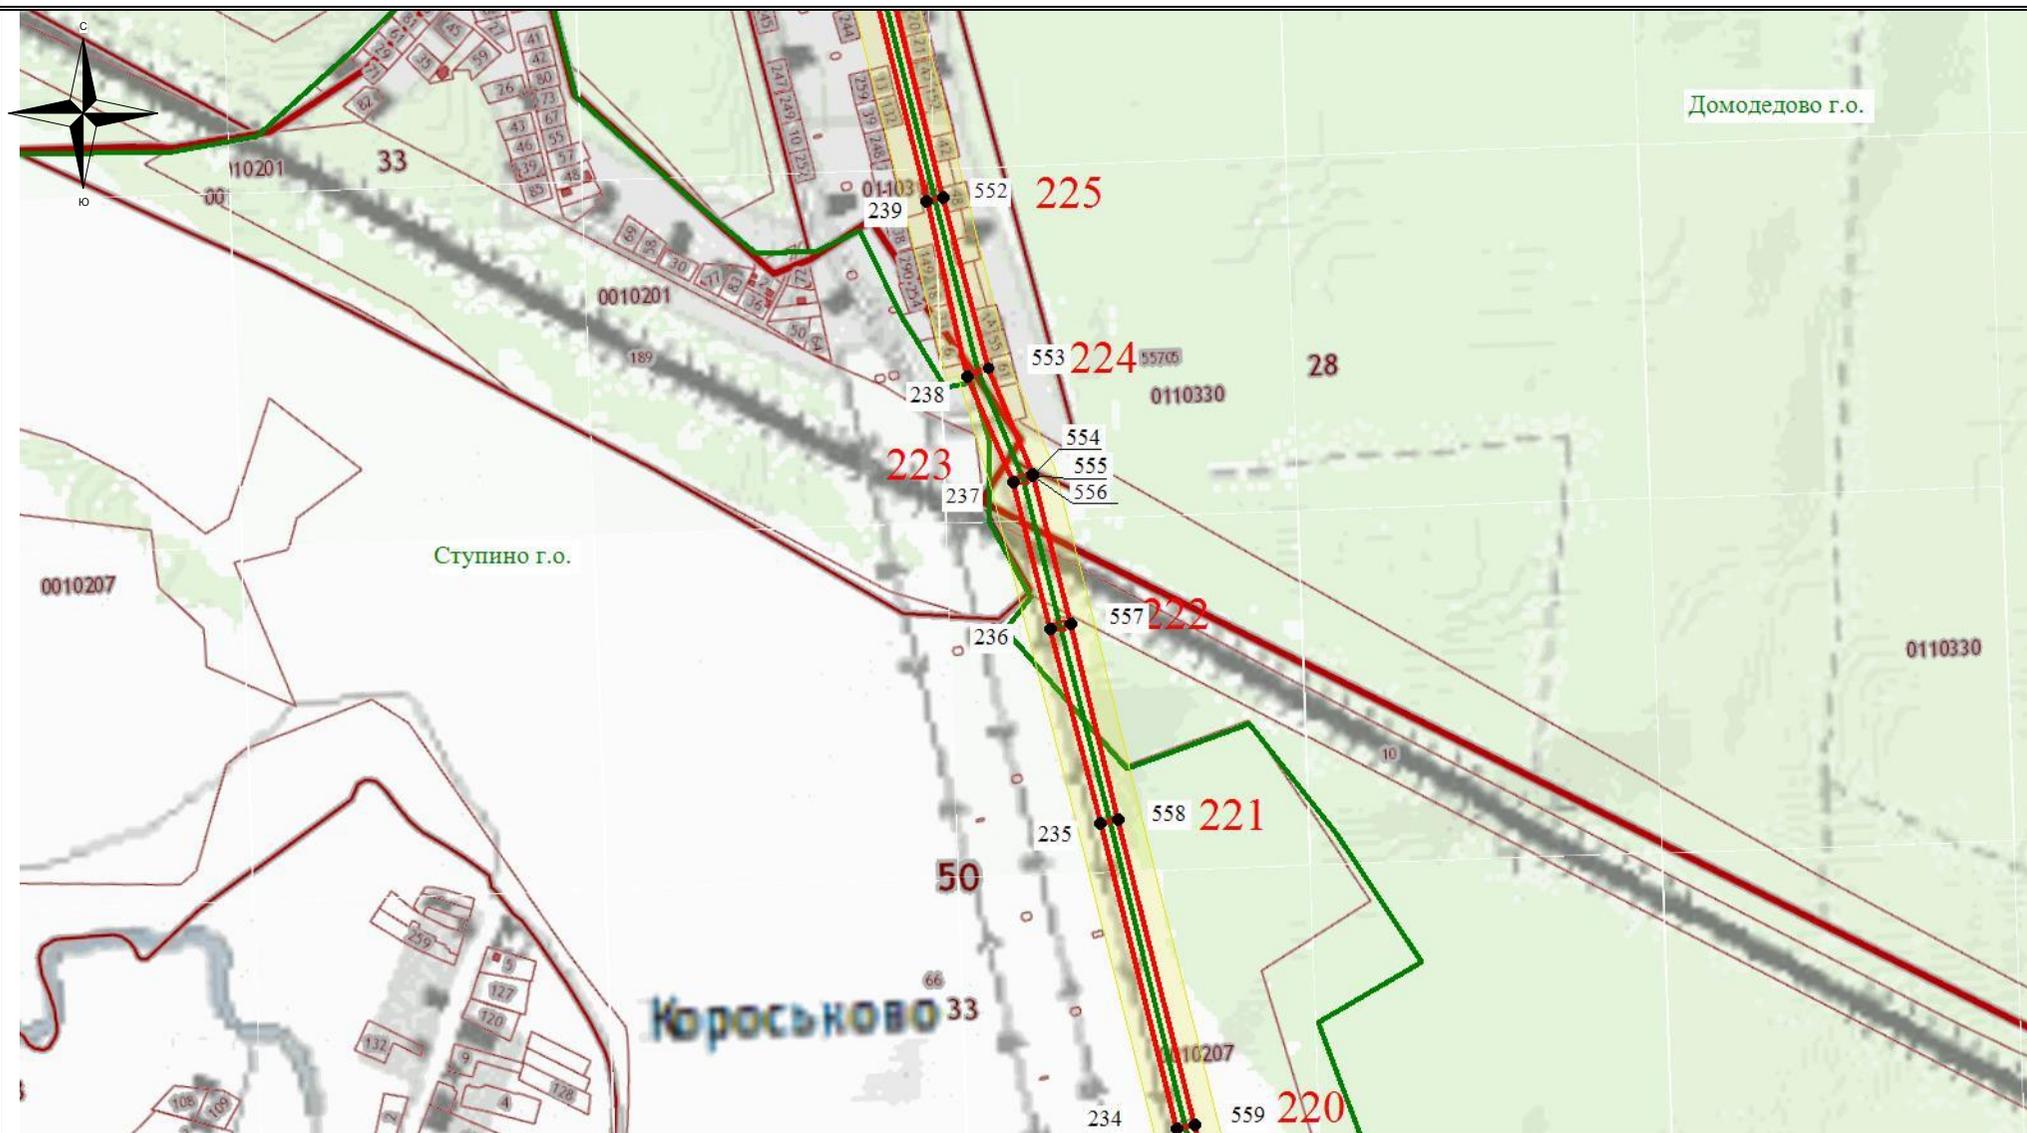


Используемые условные знаки и обозначения:

- - обозначение границы кадастрового квартала
- обозначение границы земельного участка
- - обозначение линии электропередачи
- - обозначение границы муниципального образования

- обозначение границы охранной зоны линии электропередачи
- 22 - обозначение характерной точки границы публичного сервитута
- - обозначение границы публичного сервитута
- 55:00:0000000 - обозначение номера кадастрового квартала
- :19 - обозначение кадастрового номера земельного участка
- Кашира ГО - обозначение муниципального образования

Масштаб 1:7500

Схема расположения границ публичного сервитута

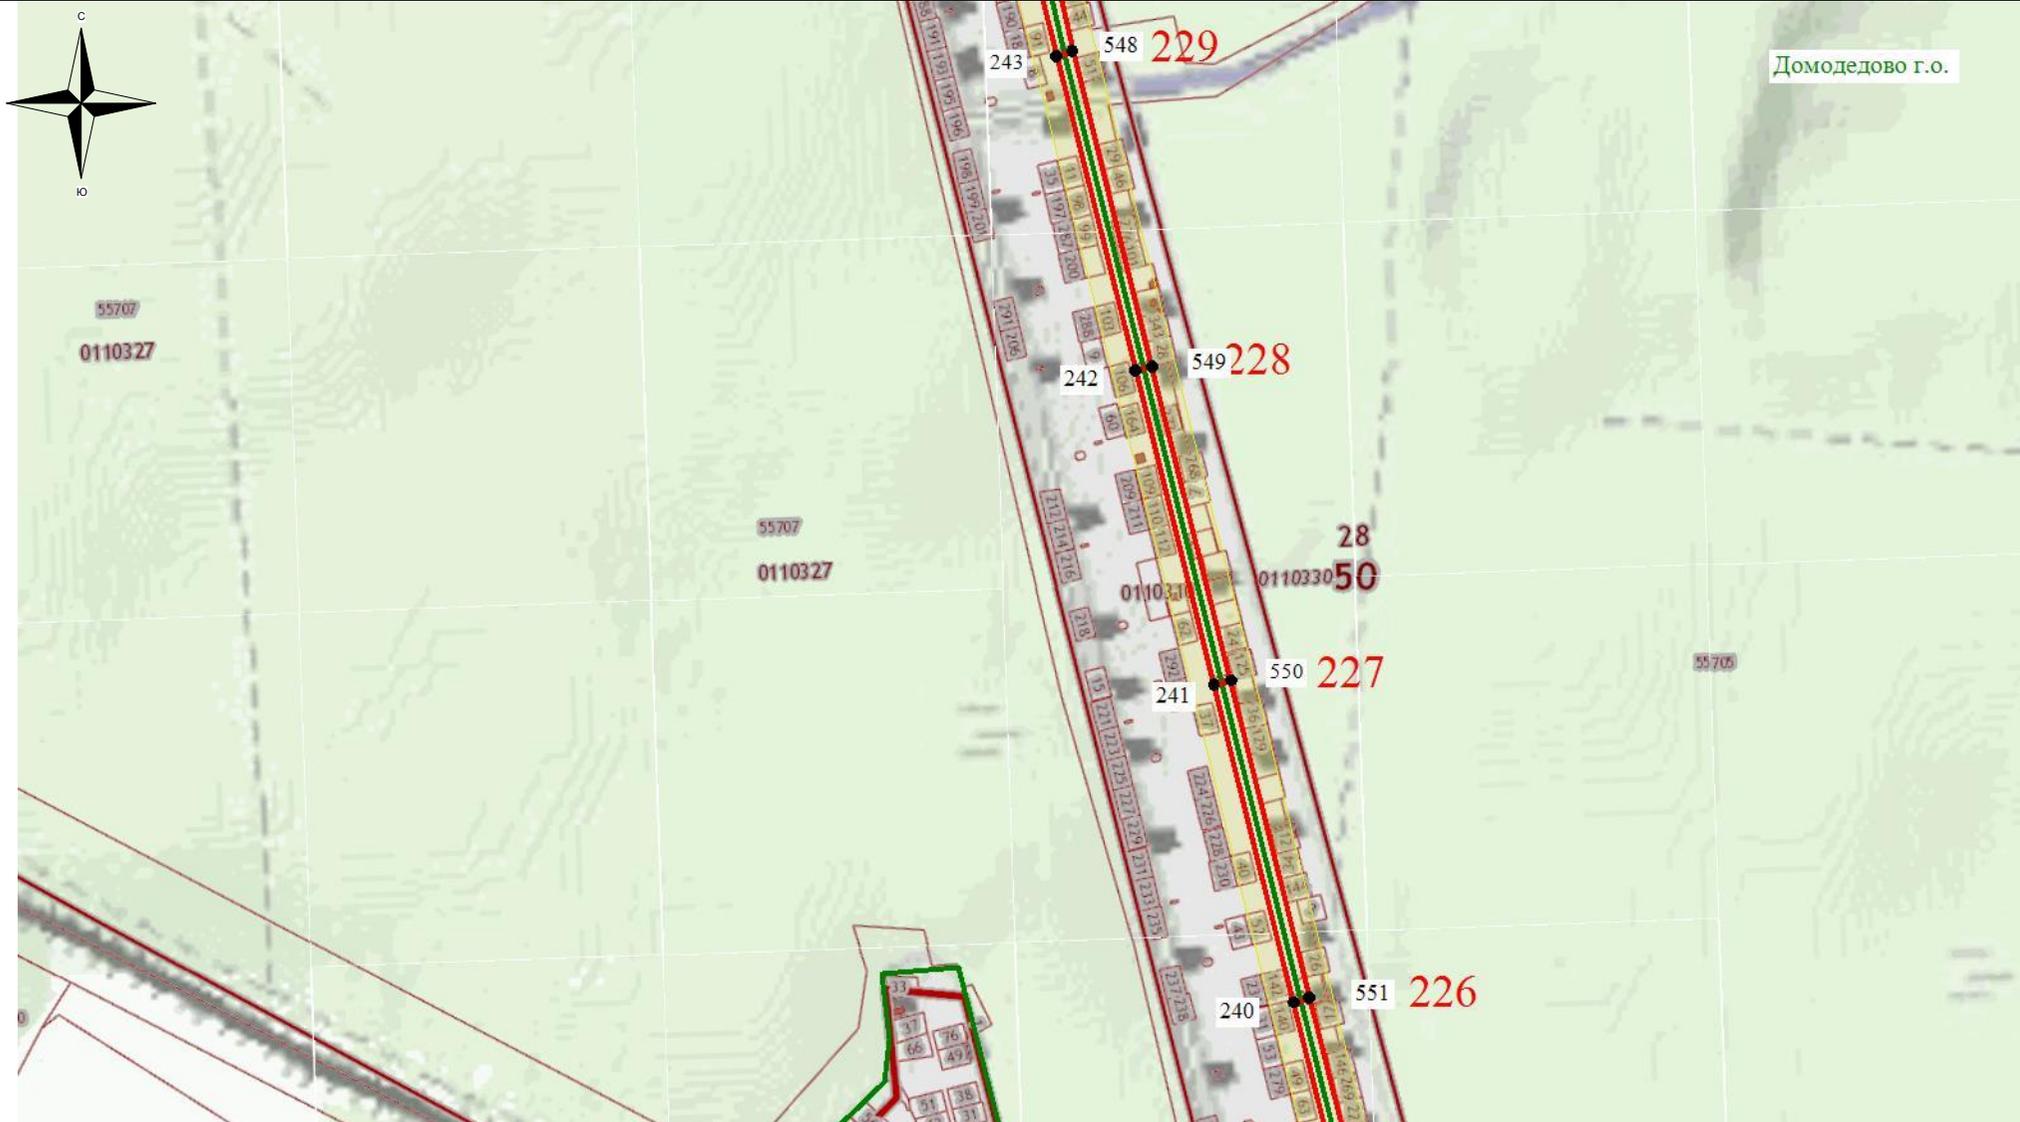

Домодедово г.о.


Используемые условные знаки и обозначения:

-  - обозначение границы кадастрового квартала
-  - обозначение границы земельного участка
-  - обозначение линии электропередачи
-  - обозначение границы муниципального образования

-  - обозначение границы охранной зоны линии электропередачи
-  22 - обозначение характерной точки границы публичного сервитута
-  - обозначение границы публичного сервитута
- 55:00:0000000** - обозначение номера кадастрового квартала
- :19** - обозначение кадастрового номера земельного участка
- Кашира ГО** - обозначение муниципального образования

Масштаб 1:7500

Схема расположения границ публичного сервитута

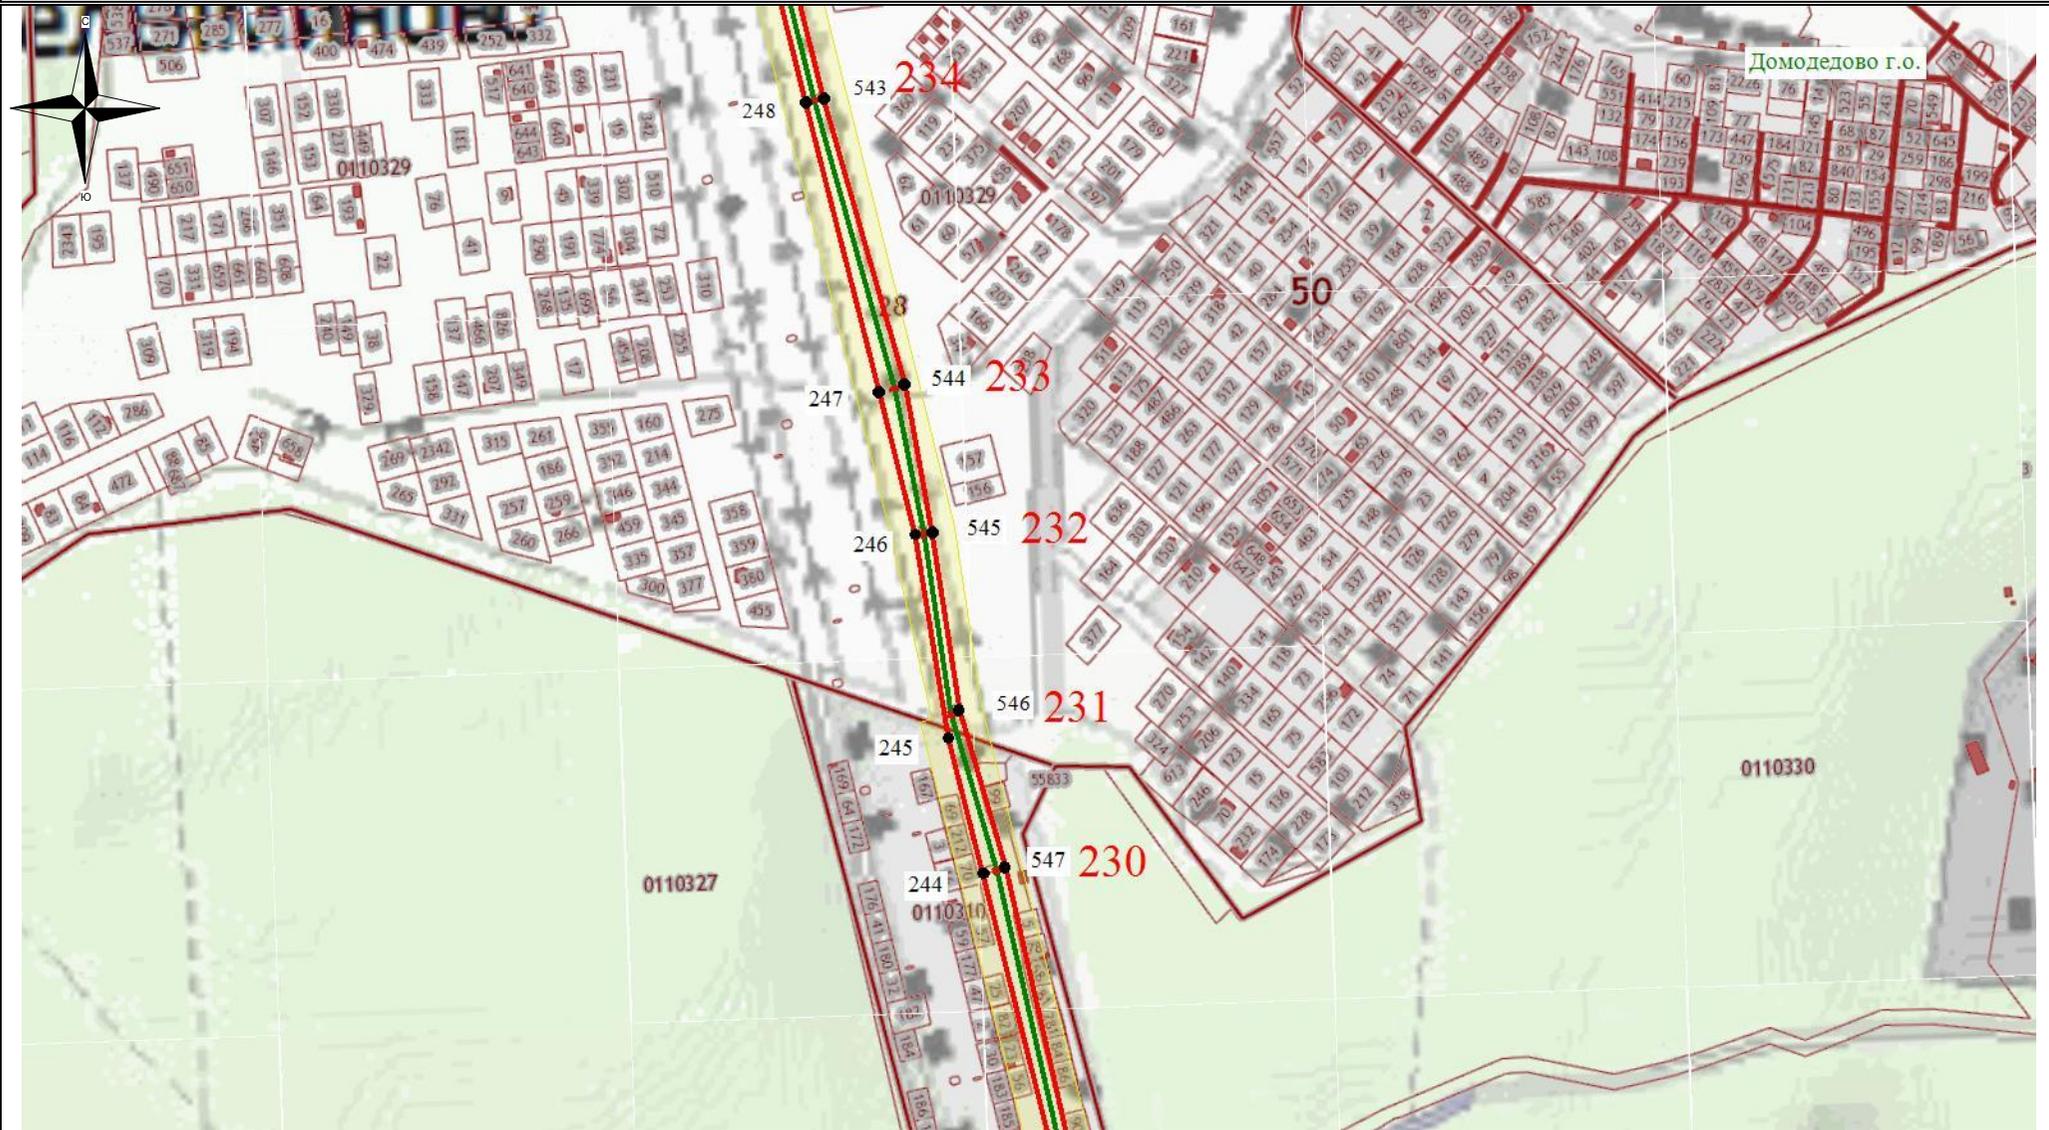


Используемые условные знаки и обозначения:

-  - обозначение границы кадастрового квартала
-  - обозначение границы земельного участка
-  - обозначение линии электропередачи
-  - обозначение границы муниципального образования

-  - обозначение границы охранной зоны линии электропередачи
-  22 - обозначение характерной точки границы публичного сервитута
-  - обозначение границы публичного сервитута
- 55:00:0000000 - обозначение номера кадастрового квартала
- :19 - обозначение кадастрового номера земельного участка
- Кашира ГО - обозначение муниципального образования

Масштаб 1:7500

Схема расположения границ публичного сервитута

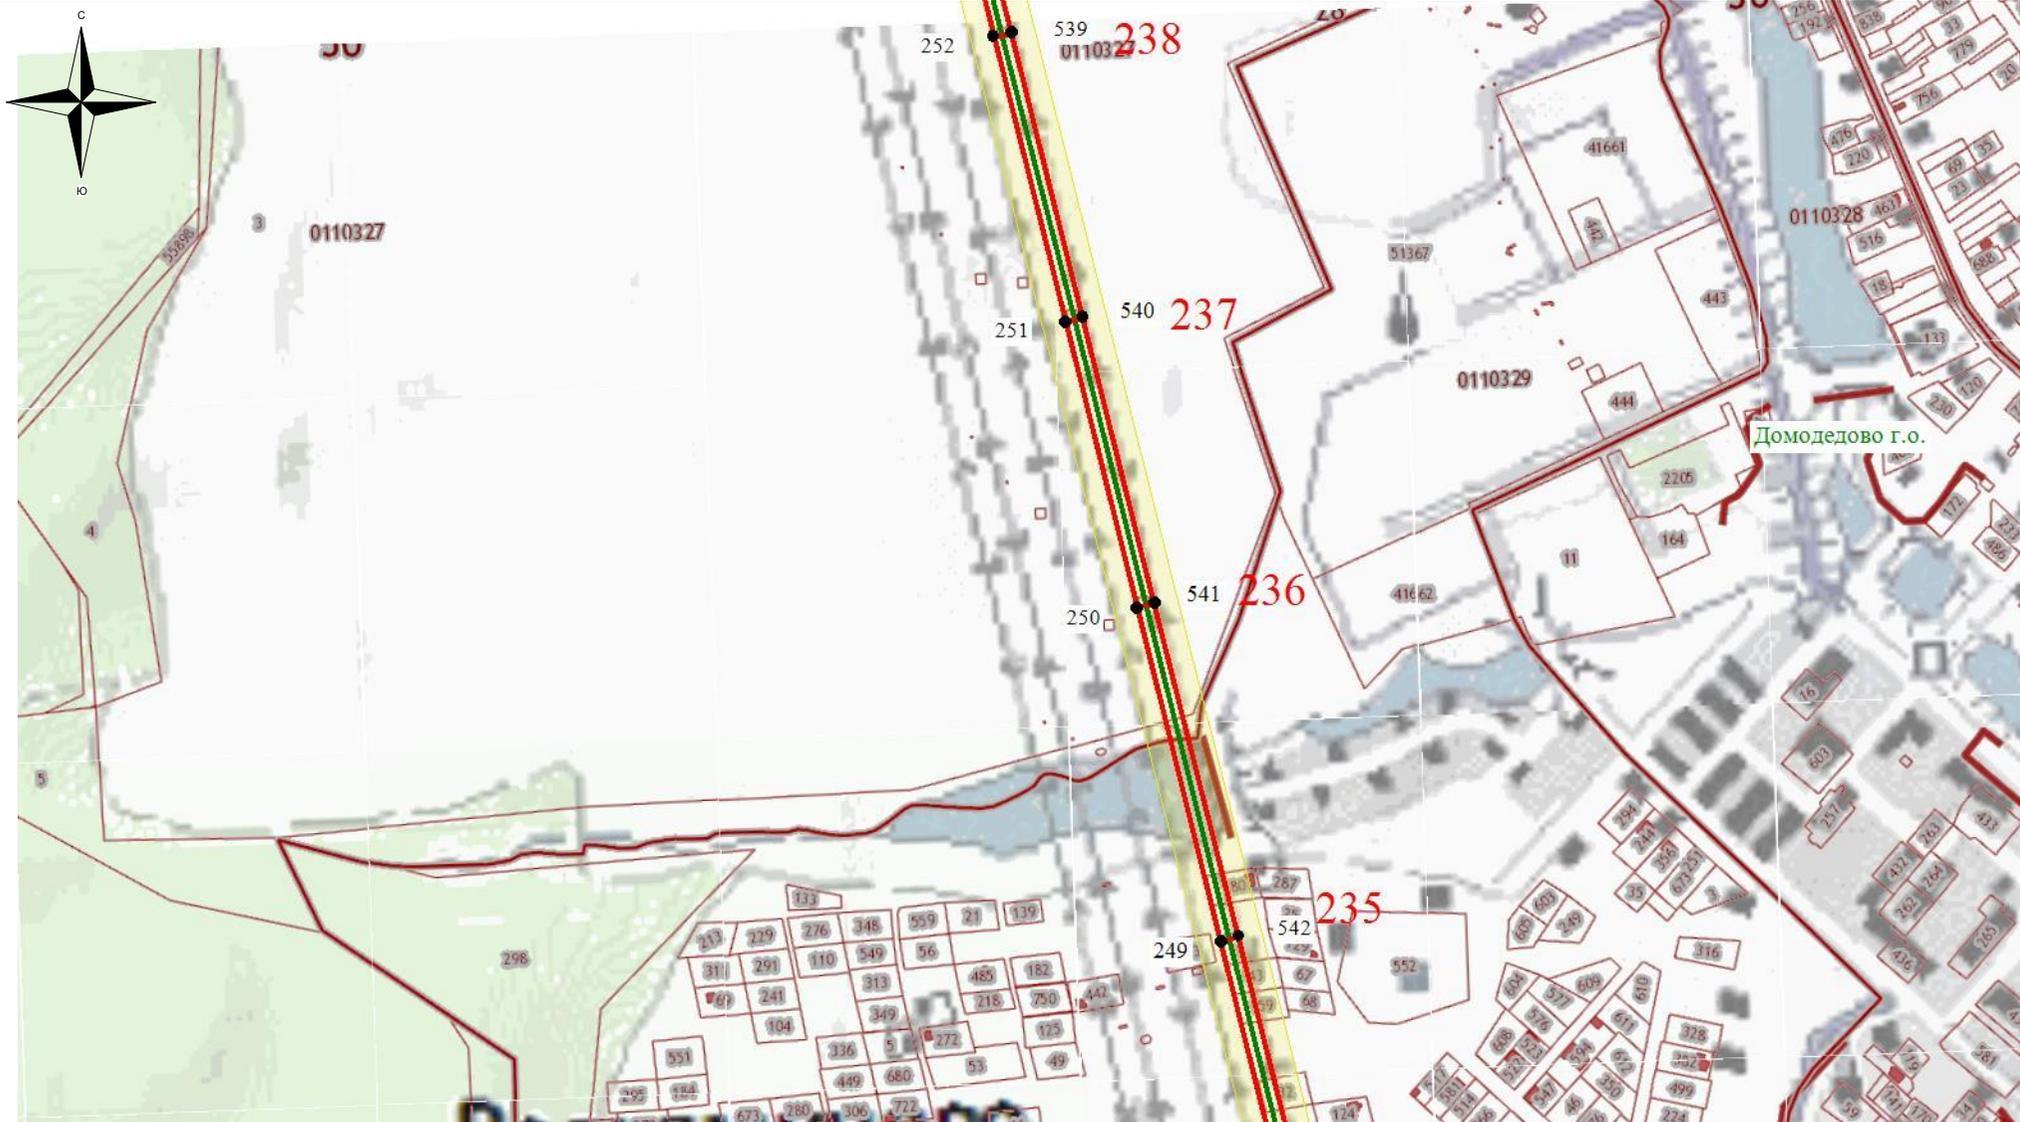


Используемые условные знаки и обозначения:

- - обозначение границы кадастрового квартала
- обозначение границы земельного участка
- - обозначение линии электропередачи
- - обозначение границы муниципального образования

- обозначение границы охранной зоны линии электропередачи
- 22 - обозначение характерной точки границы публичного сервитута
- - обозначение границы публичного сервитута
- 55:00:000000 - обозначение номера кадастрового квартала
- :19 - обозначение кадастрового номера земельного участка
- Кашира ГО - обозначение муниципального образования

Масштаб 1:7500

Схема расположения границ публичного сервитута

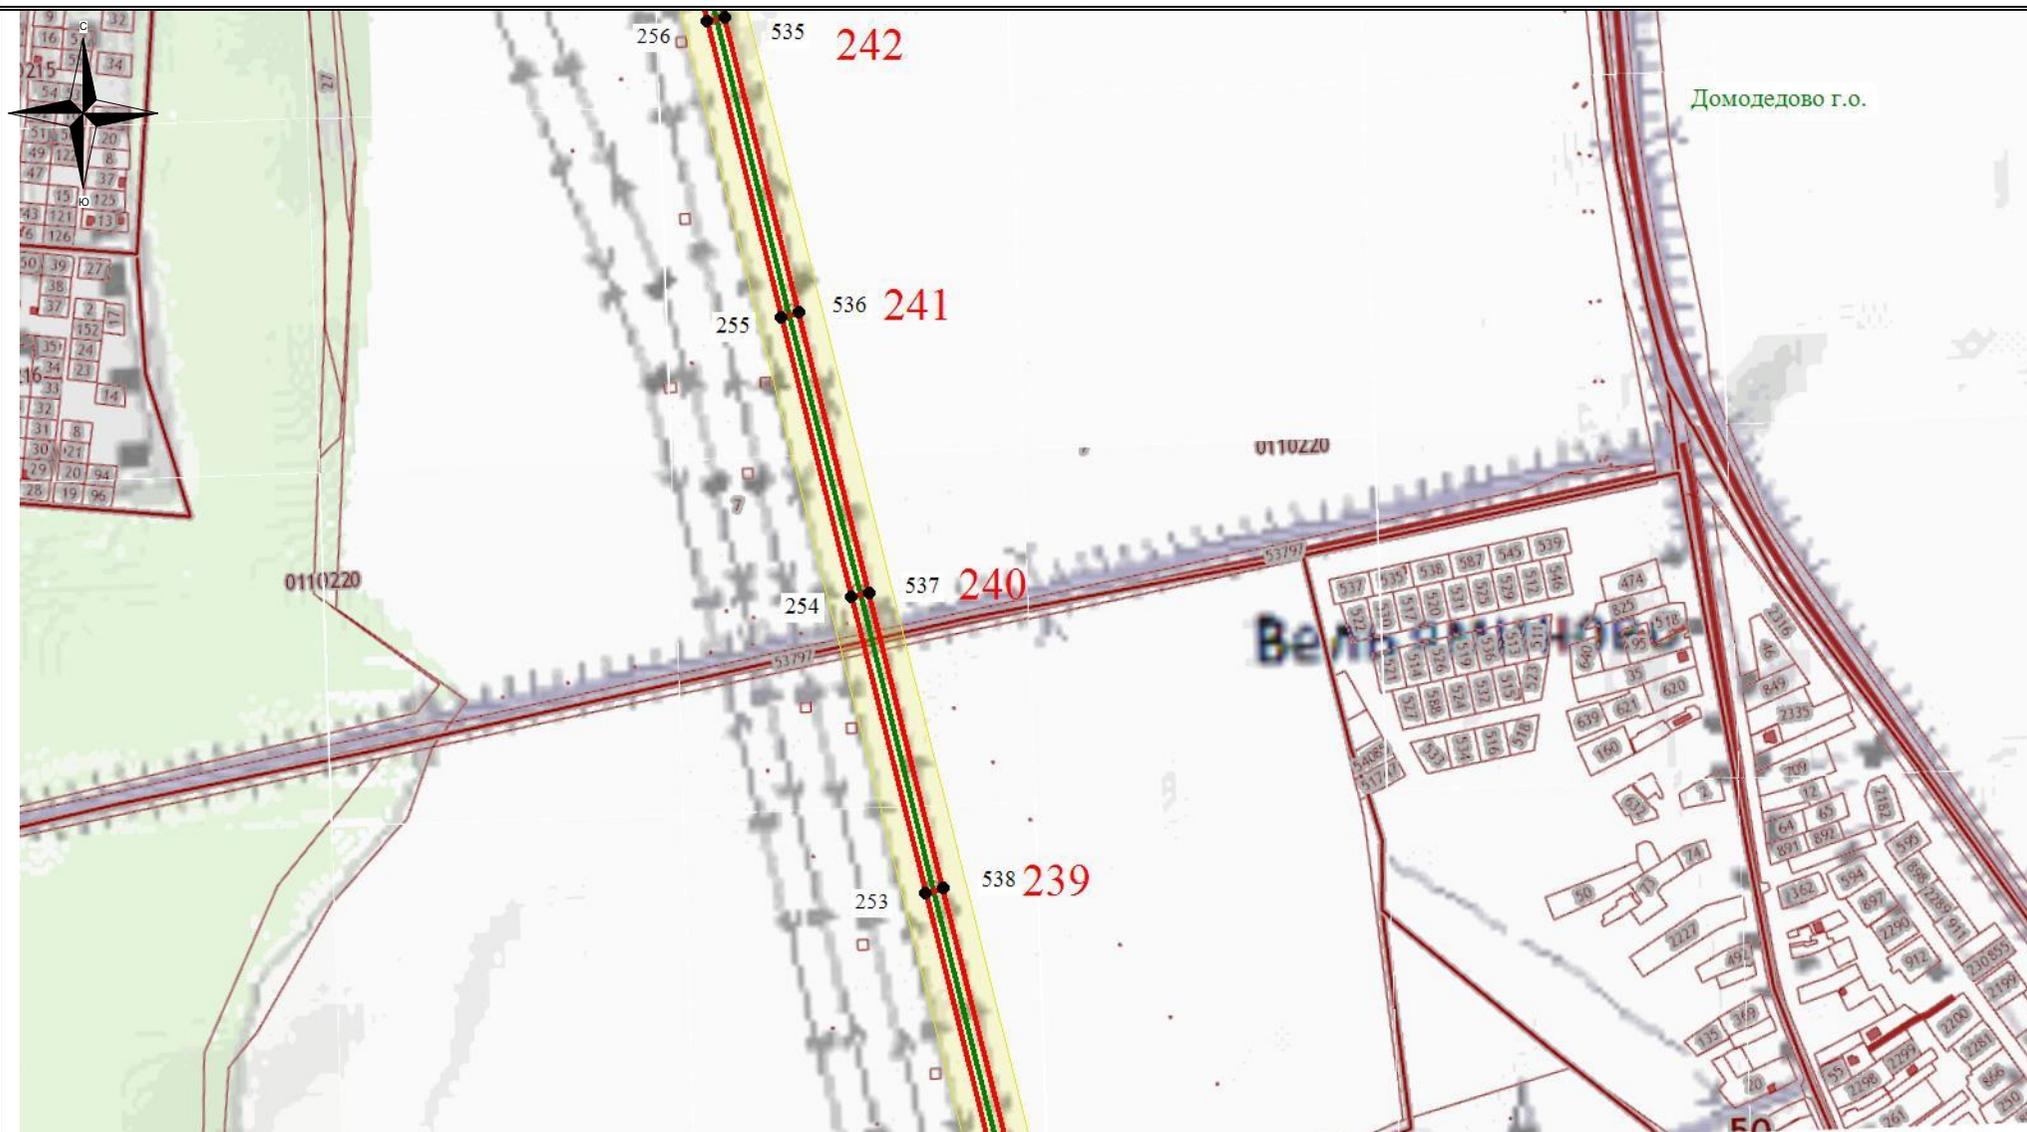


Используемые условные знаки и обозначения:

-  - обозначение границы кадастрового квартала
-  - обозначение границы земельного участка
-  - обозначение линии электропередачи
-  - обозначение границы муниципального образования

-  - обозначение границы охранной зоны линии электропередачи
-  22 - обозначение характерной точки границы публичного сервитута
-  - обозначение границы публичного сервитута
- 55:00:0000000 - обозначение номера кадастрового квартала
- :19 - обозначение кадастрового номера земельного участка
- Кашира ГО - обозначение муниципального образования

Масштаб 1:7500

Схема расположения границ публичного сервитута

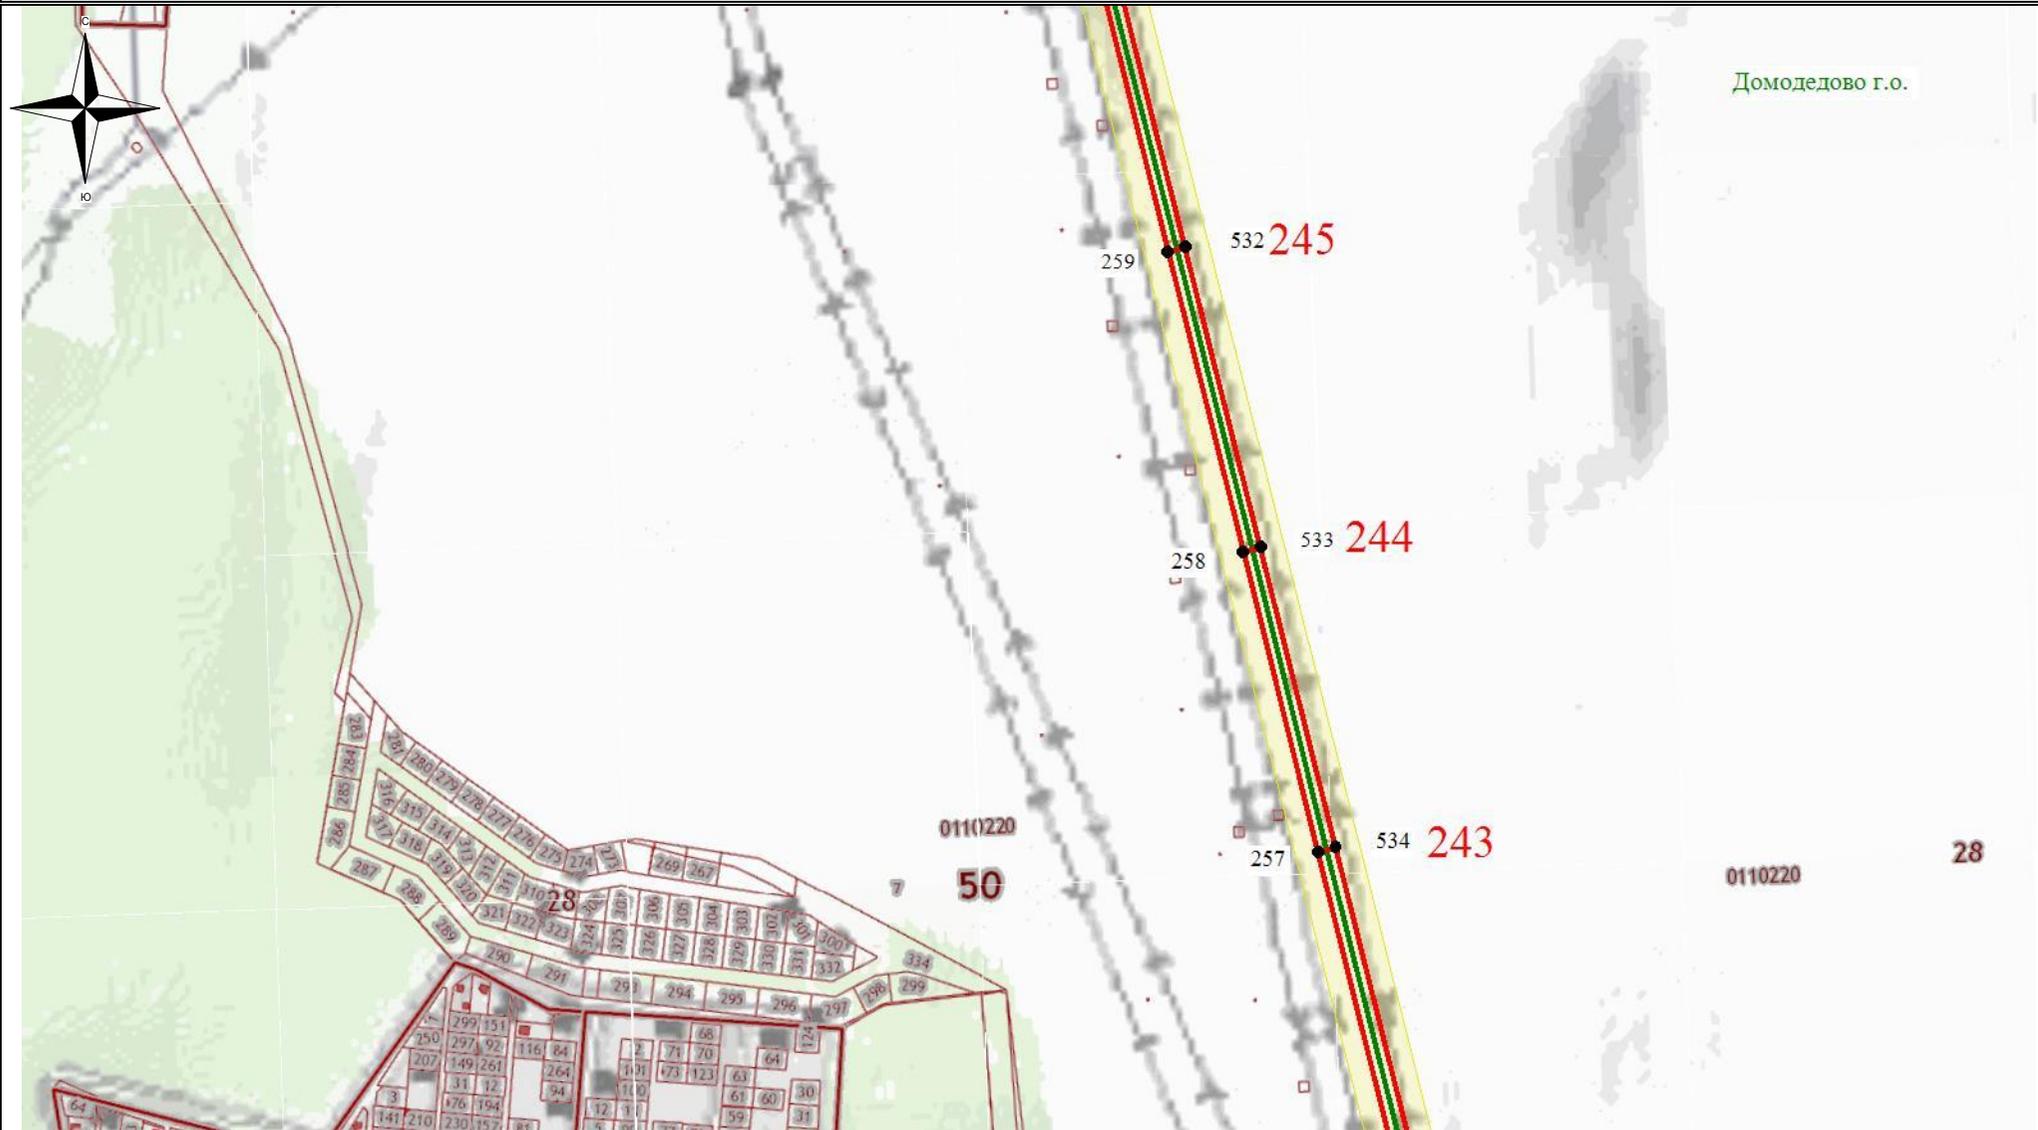


Используемые условные знаки и обозначения:

- - обозначение границы кадастрового квартала
- обозначение границы земельного участка
- - обозначение линии электропередачи
- - обозначение границы муниципального образования

- обозначение границы охранной зоны линии электропередачи
- 22 - обозначение характерной точки границы публичного сервитута
- - обозначение границы публичного сервитута
- 55:00:0000000 - обозначение номера кадастрового квартала
- :19 - обозначение кадастрового номера земельного участка
- Кашира ГО - обозначение муниципального образования

Масштаб 1:7500

Схема расположения границ публичного сервитута

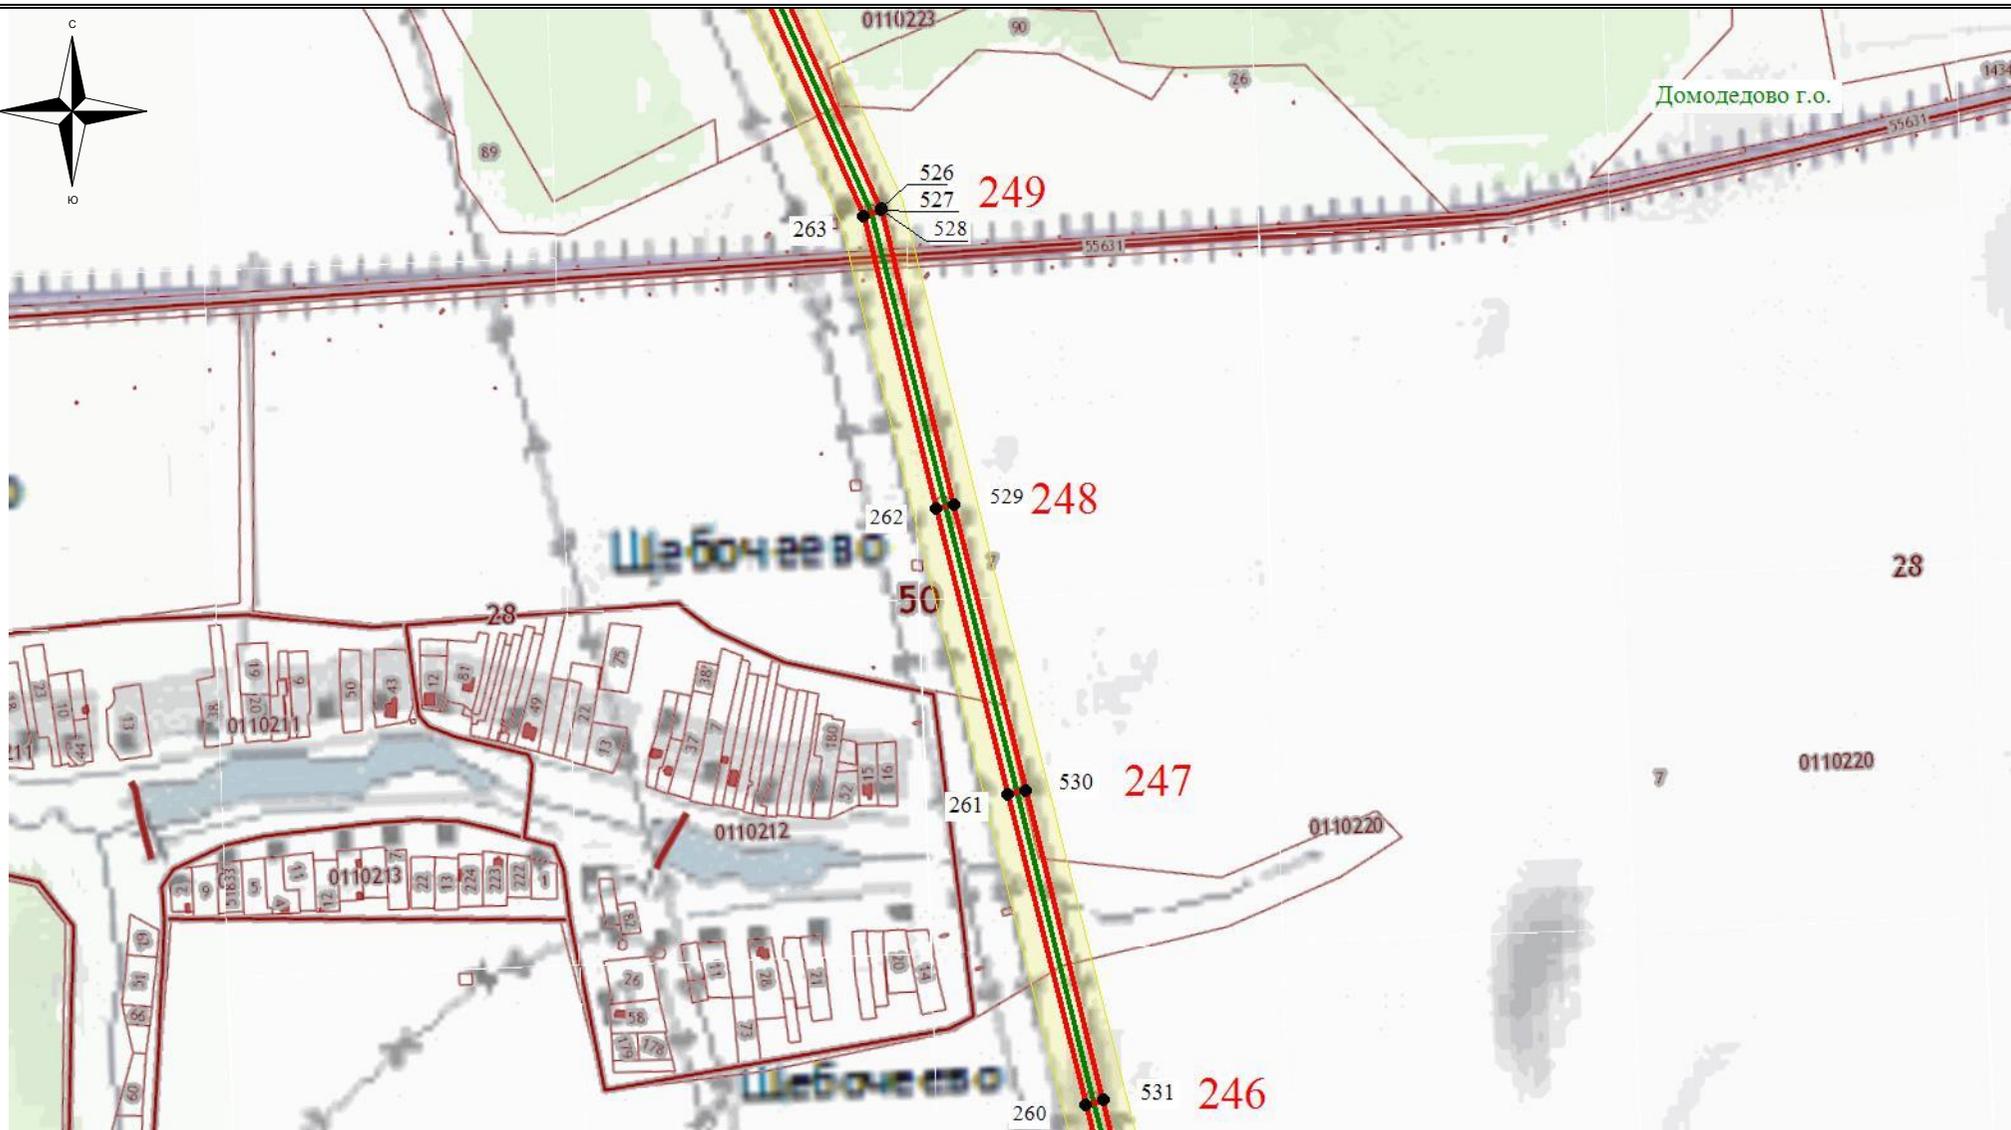


Используемые условные знаки и обозначения:

- - обозначение границы кадастрового квартала
- обозначение границы земельного участка
- - обозначение линии электропередачи
- - обозначение границы муниципального образования

- обозначение границы охранной зоны линии электропередачи
- 22 - обозначение характерной точки границы публичного сервитута
- - обозначение границы публичного сервитута
- 55:00:000000 - обозначение номера кадастрового квартала
- :19 - обозначение кадастрового номера земельного участка
- Кашира ГО - обозначение муниципального образования

Масштаб 1:7500

Схема расположения границ публичного сервитута

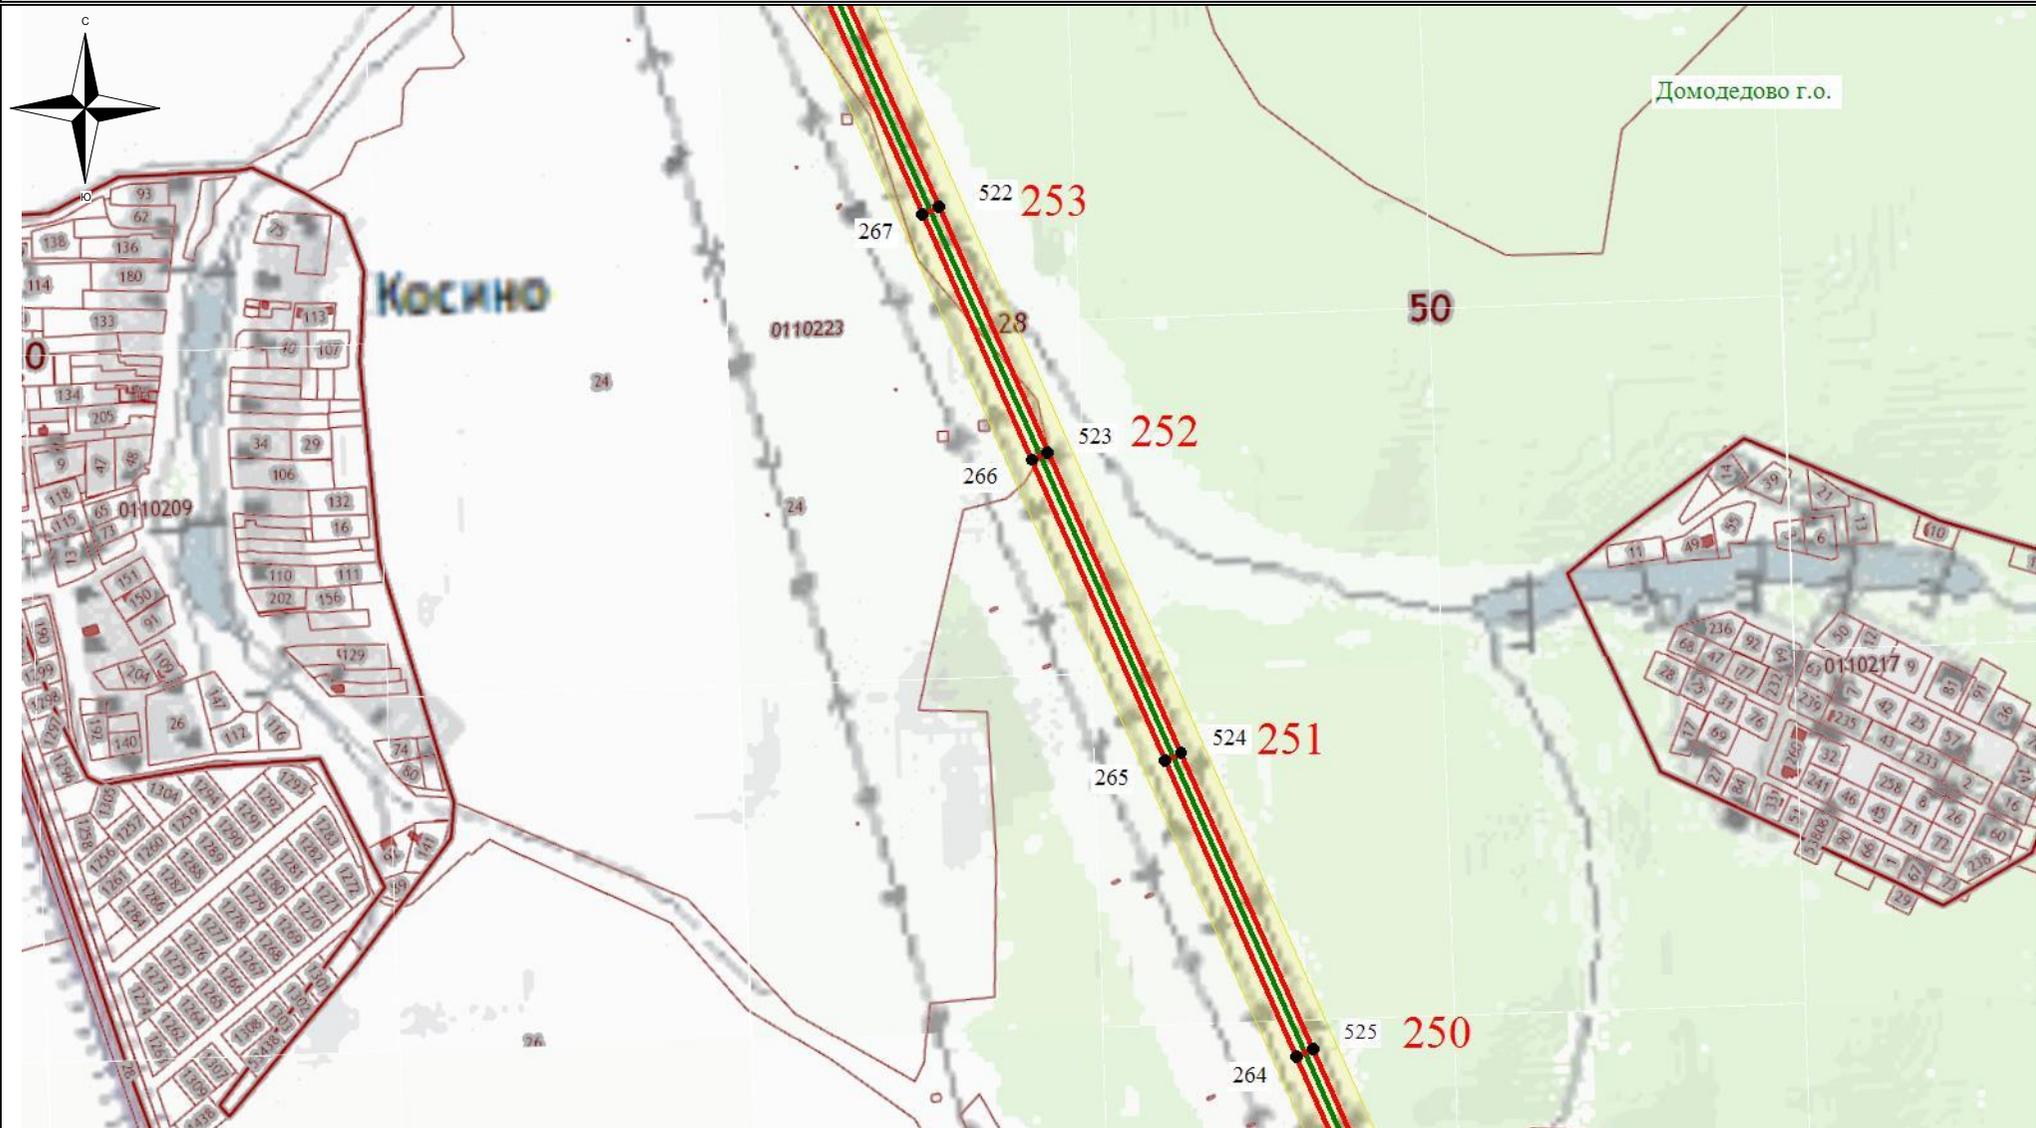


Используемые условные знаки и обозначения:

- - обозначение границы кадастрового квартала
- обозначение границы земельного участка
- - обозначение линии электропередачи
- - обозначение границы муниципального образования

- обозначение границы охранной зоны линии электропередачи
- 22 - обозначение характерной точки границы публичного сервитута
- - обозначение границы публичного сервитута
- 55:00:0000000 - обозначение номера кадастрового квартала
- :19 - обозначение кадастрового номера земельного участка
- Кашира ГО - обозначение муниципального образования

Масштаб 1:7500

Схема расположения границ публичного сервитута

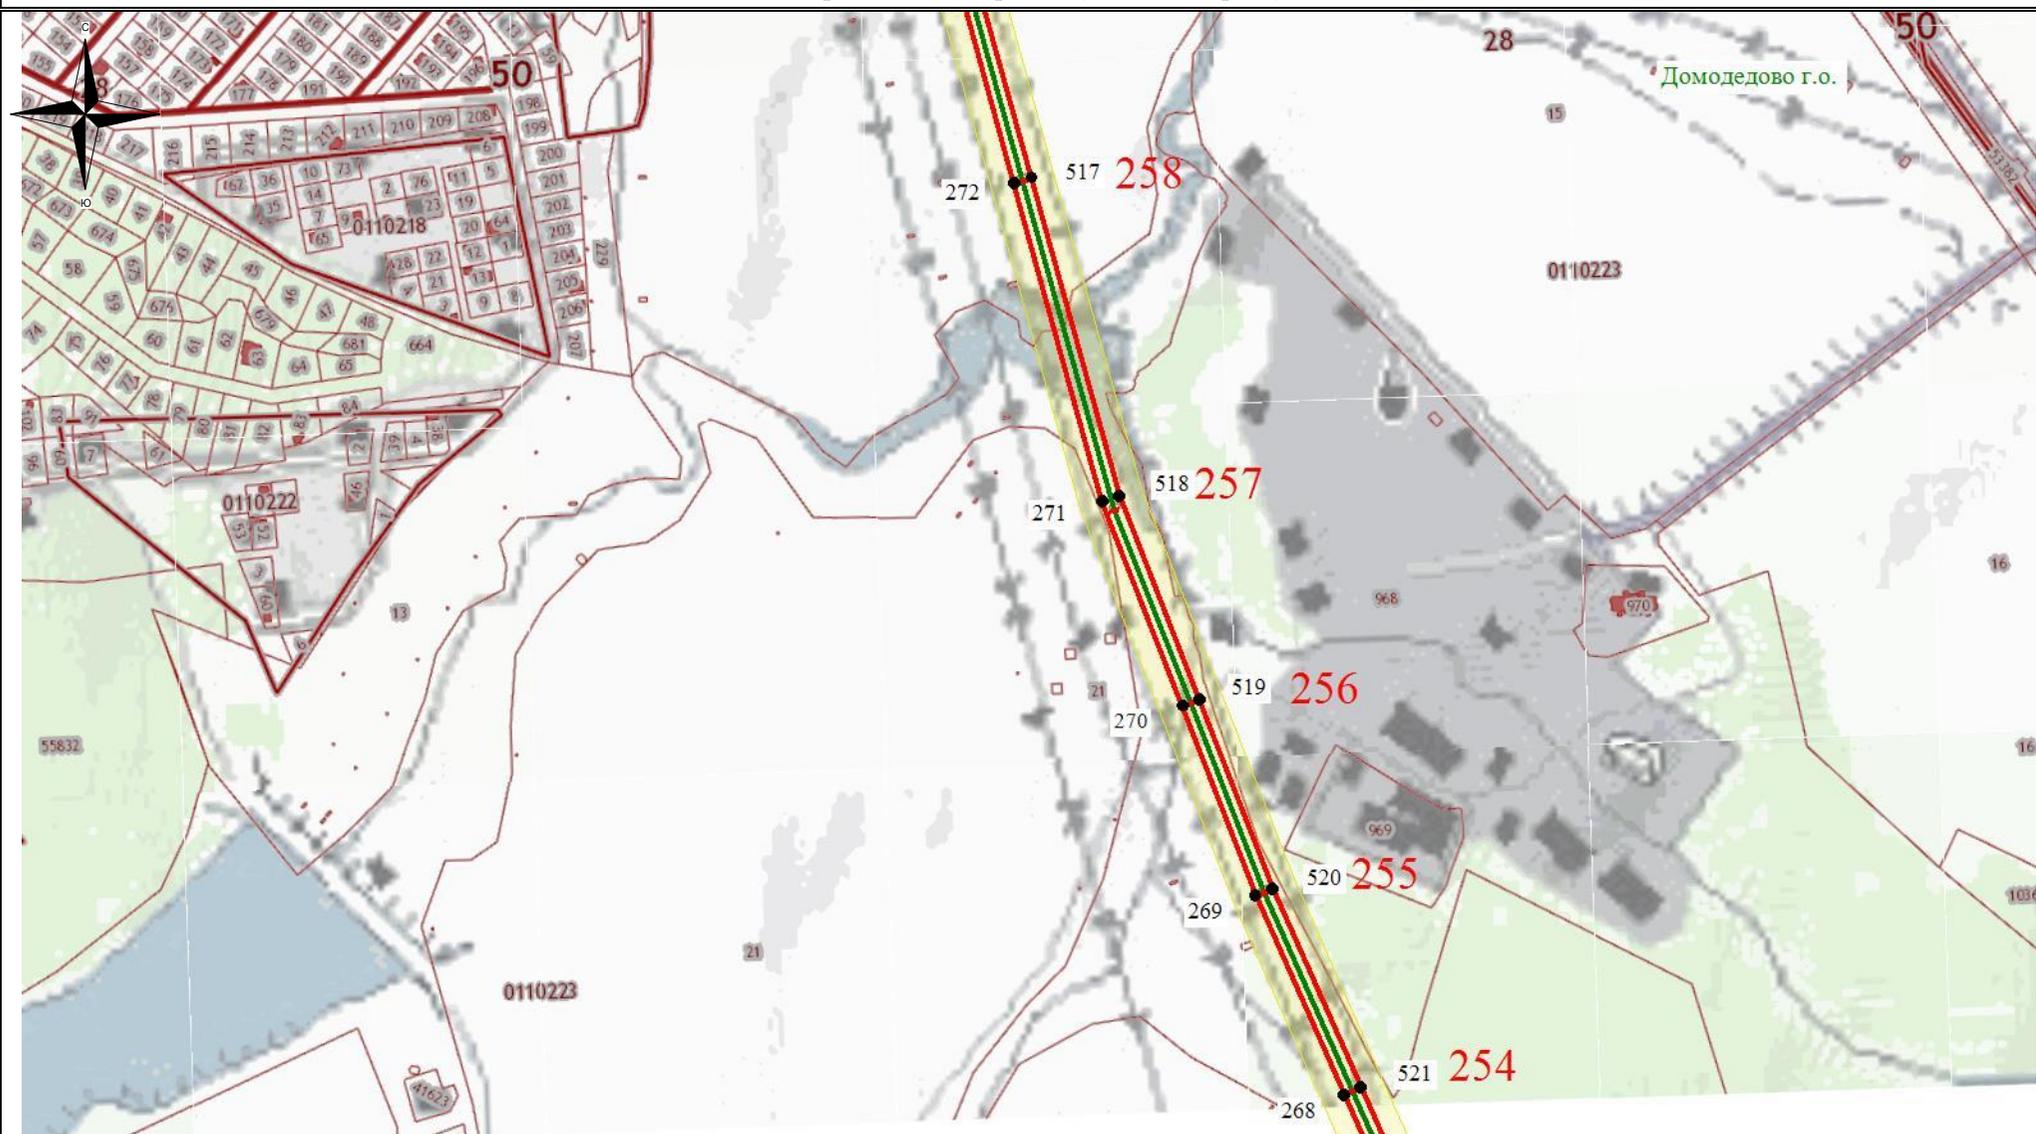


Используемые условные знаки и обозначения:

- - обозначение границы кадастрового квартала
- обозначение границы земельного участка
- - обозначение линии электропередачи
- - обозначение границы муниципального образования

- обозначение границы охранной зоны линии электропередачи
- 22 - обозначение характерной точки границы публичного сервитута
- - обозначение границы публичного сервитута
- 55:00:0000000 - обозначение номера кадастрового квартала
- :19 - обозначение кадастрового номера земельного участка
- Кашира ГО - обозначение муниципального образования

Масштаб 1:7500

Схема расположения границ публичного сервитута

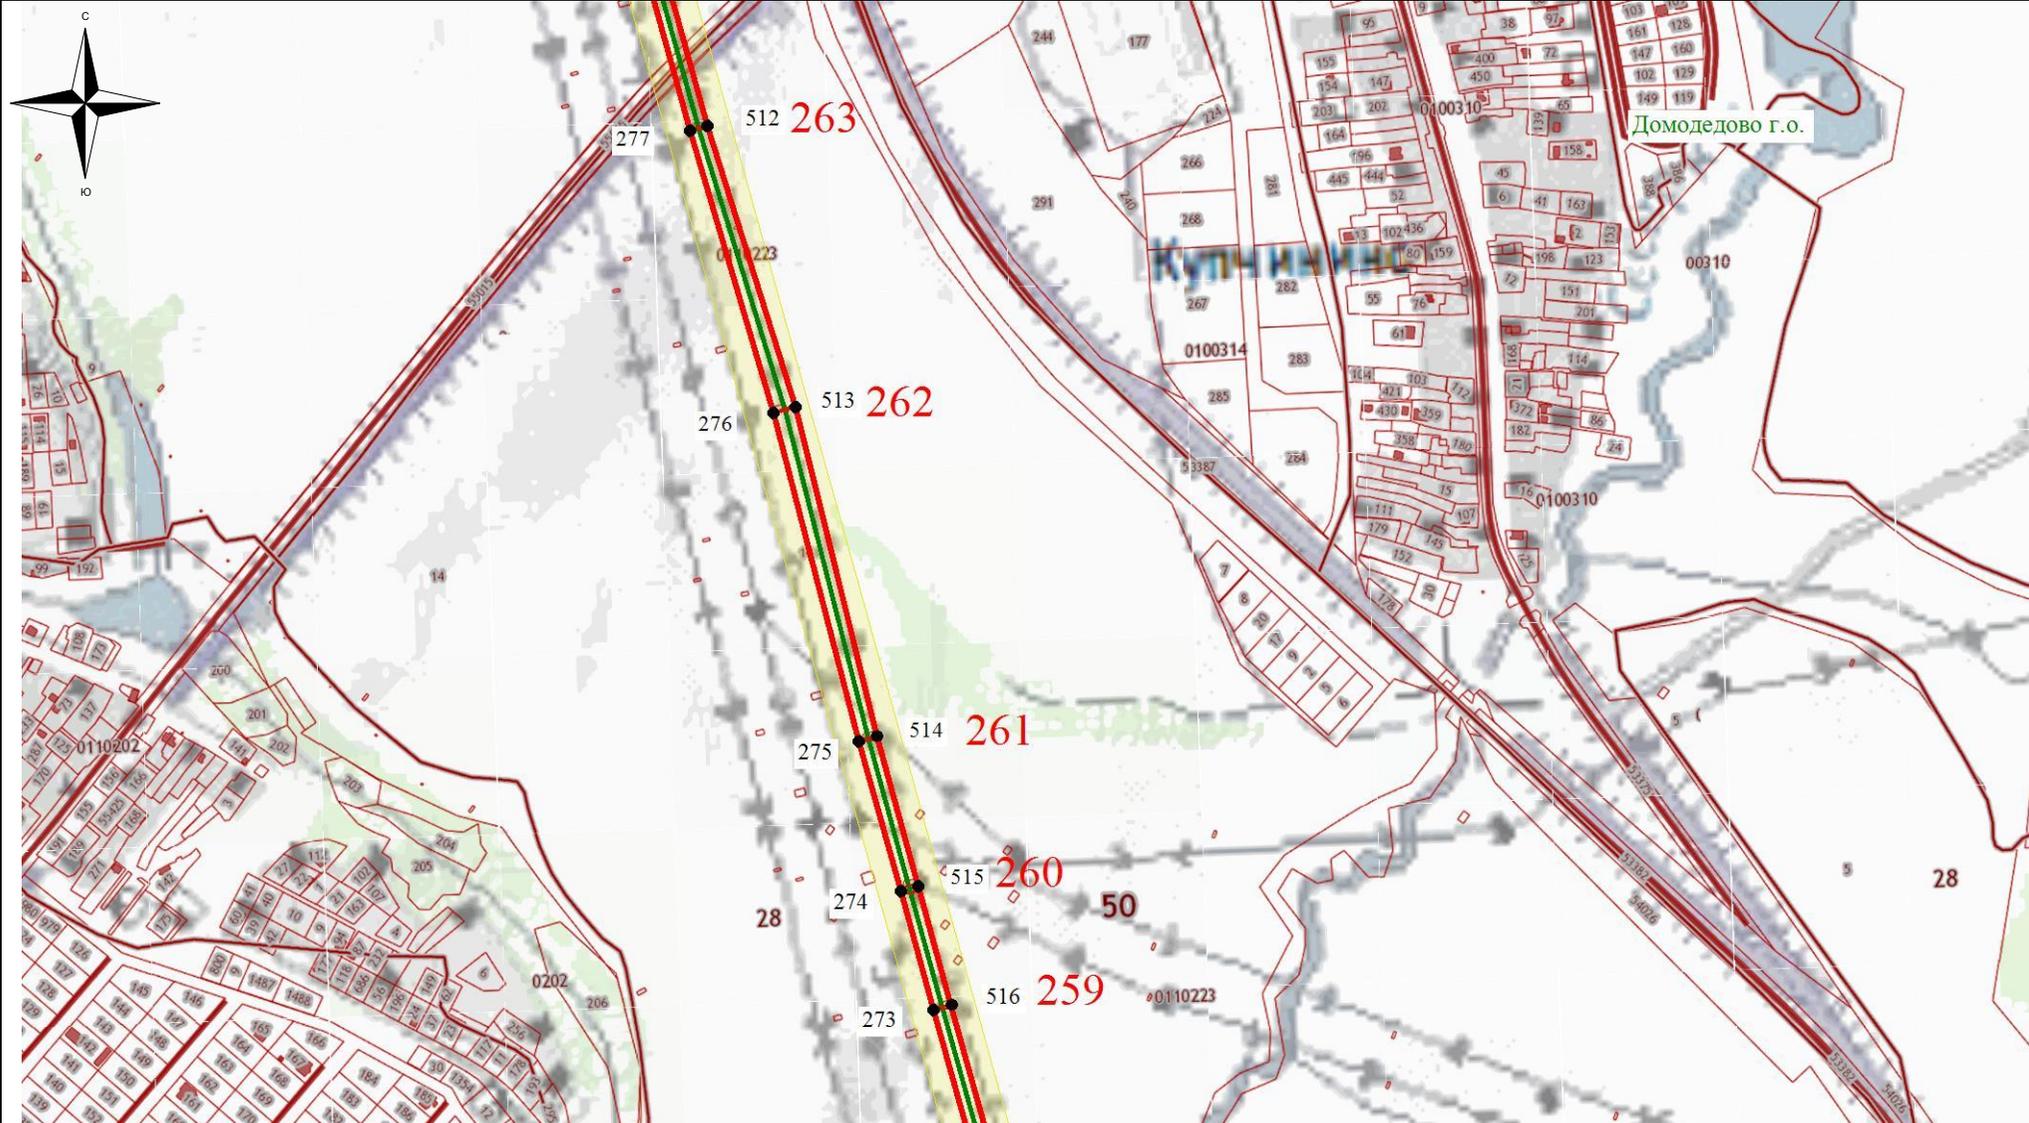


Используемые условные знаки и обозначения:

- - обозначение границы кадастрового квартала
- обозначение границы земельного участка
- - обозначение линии электропередачи
- - обозначение границы муниципального образования

- обозначение границы охранной зоны линии электропередачи
- 22 - обозначение характерной точки границы публичного сервитута
- - обозначение границы публичного сервитута
- 55:00:0000000 - обозначение номера кадастрового квартала
- :19 - обозначение кадастрового номера земельного участка
- Кашира ГО - обозначение муниципального образования

Масштаб 1:7500

Схема расположения границ публичного сервитута

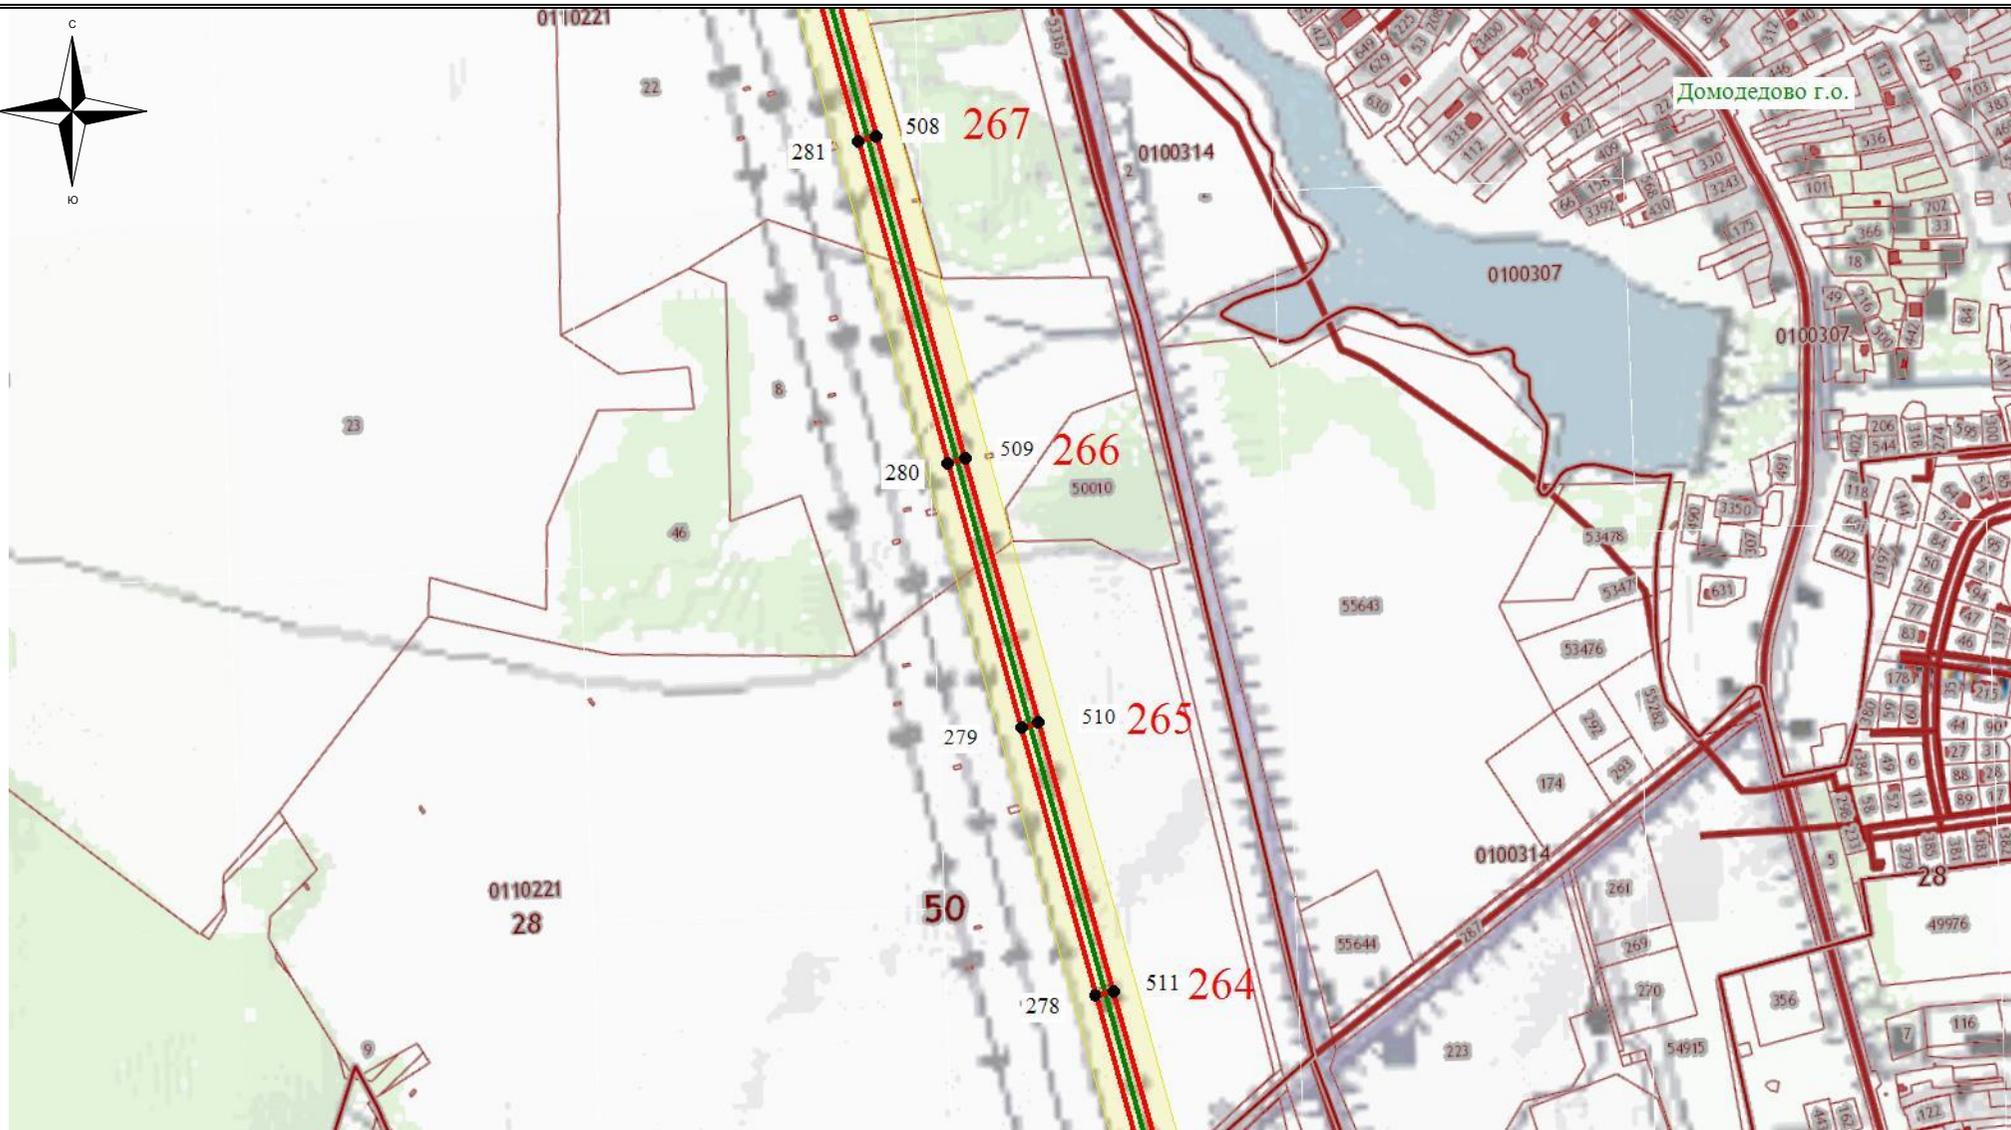


Используемые условные знаки и обозначения:

-  - обозначение границы кадастрового квартала
-  - обозначение границы земельного участка
-  - обозначение линии электропередачи
-  - обозначение границы муниципального образования

-  - обозначение границы охранной зоны линии электропередачи
-  22 - обозначение характерной точки границы публичного сервитута
-  - обозначение границы публичного сервитута
- 55:00:0000000** - обозначение номера кадастрового квартала
- :19** - обозначение кадастрового номера земельного участка
- Кашира ГО** - обозначение муниципального образования

Масштаб 1:7500

Схема расположения границ публичного сервитута

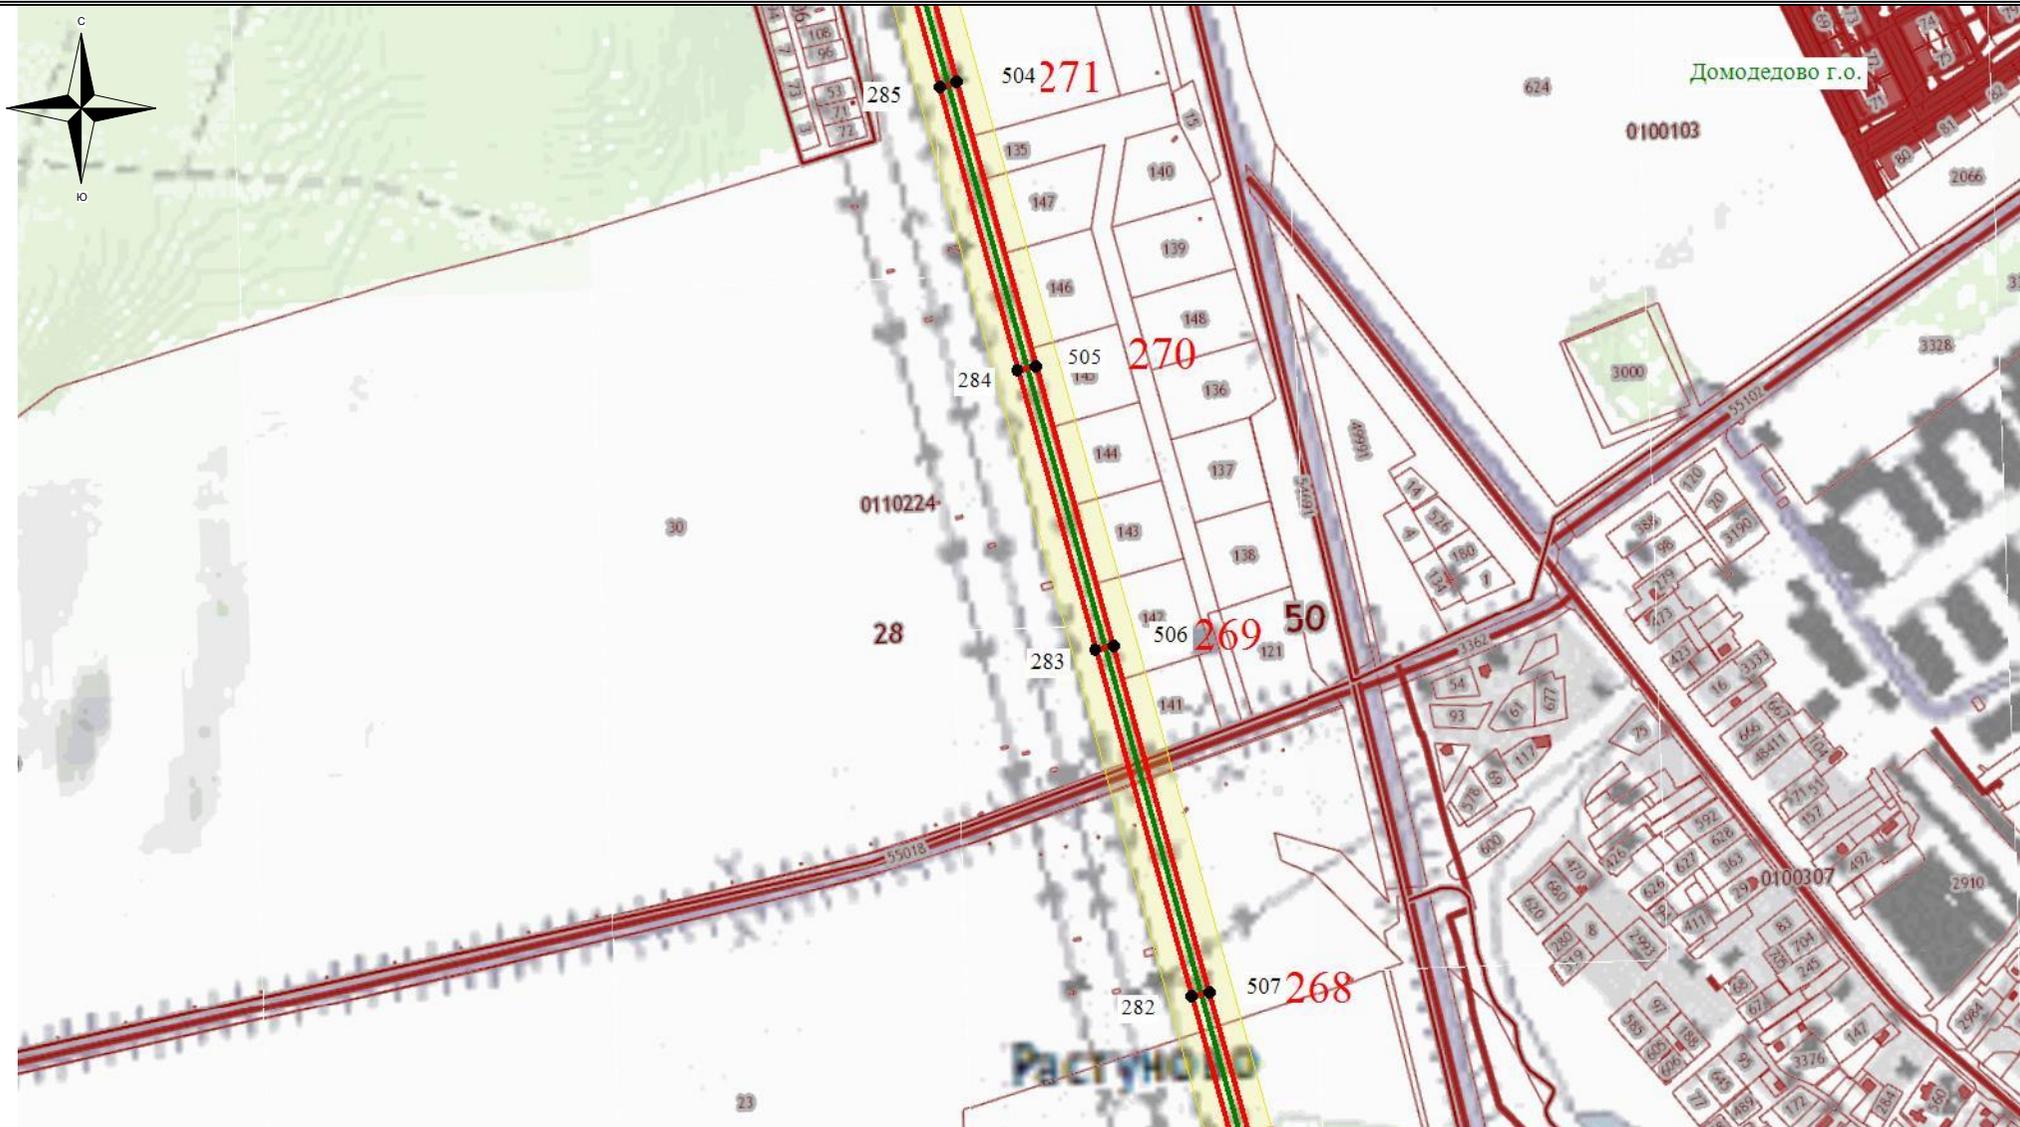


Используемые условные знаки и обозначения:

- - обозначение границы кадастрового квартала
- обозначение границы земельного участка
- - обозначение линии электропередачи
- - обозначение границы муниципального образования

- обозначение границы охранной зоны линии электропередачи
- 22 - обозначение характерной точки границы публичного сервитута
- - обозначение границы публичного сервитута
- 55:00:000000 - обозначение номера кадастрового квартала
- :19 - обозначение кадастрового номера земельного участка
- Кашира ГО - обозначение муниципального образования

Масштаб 1:7500

Схема расположения границ публичного сервитута

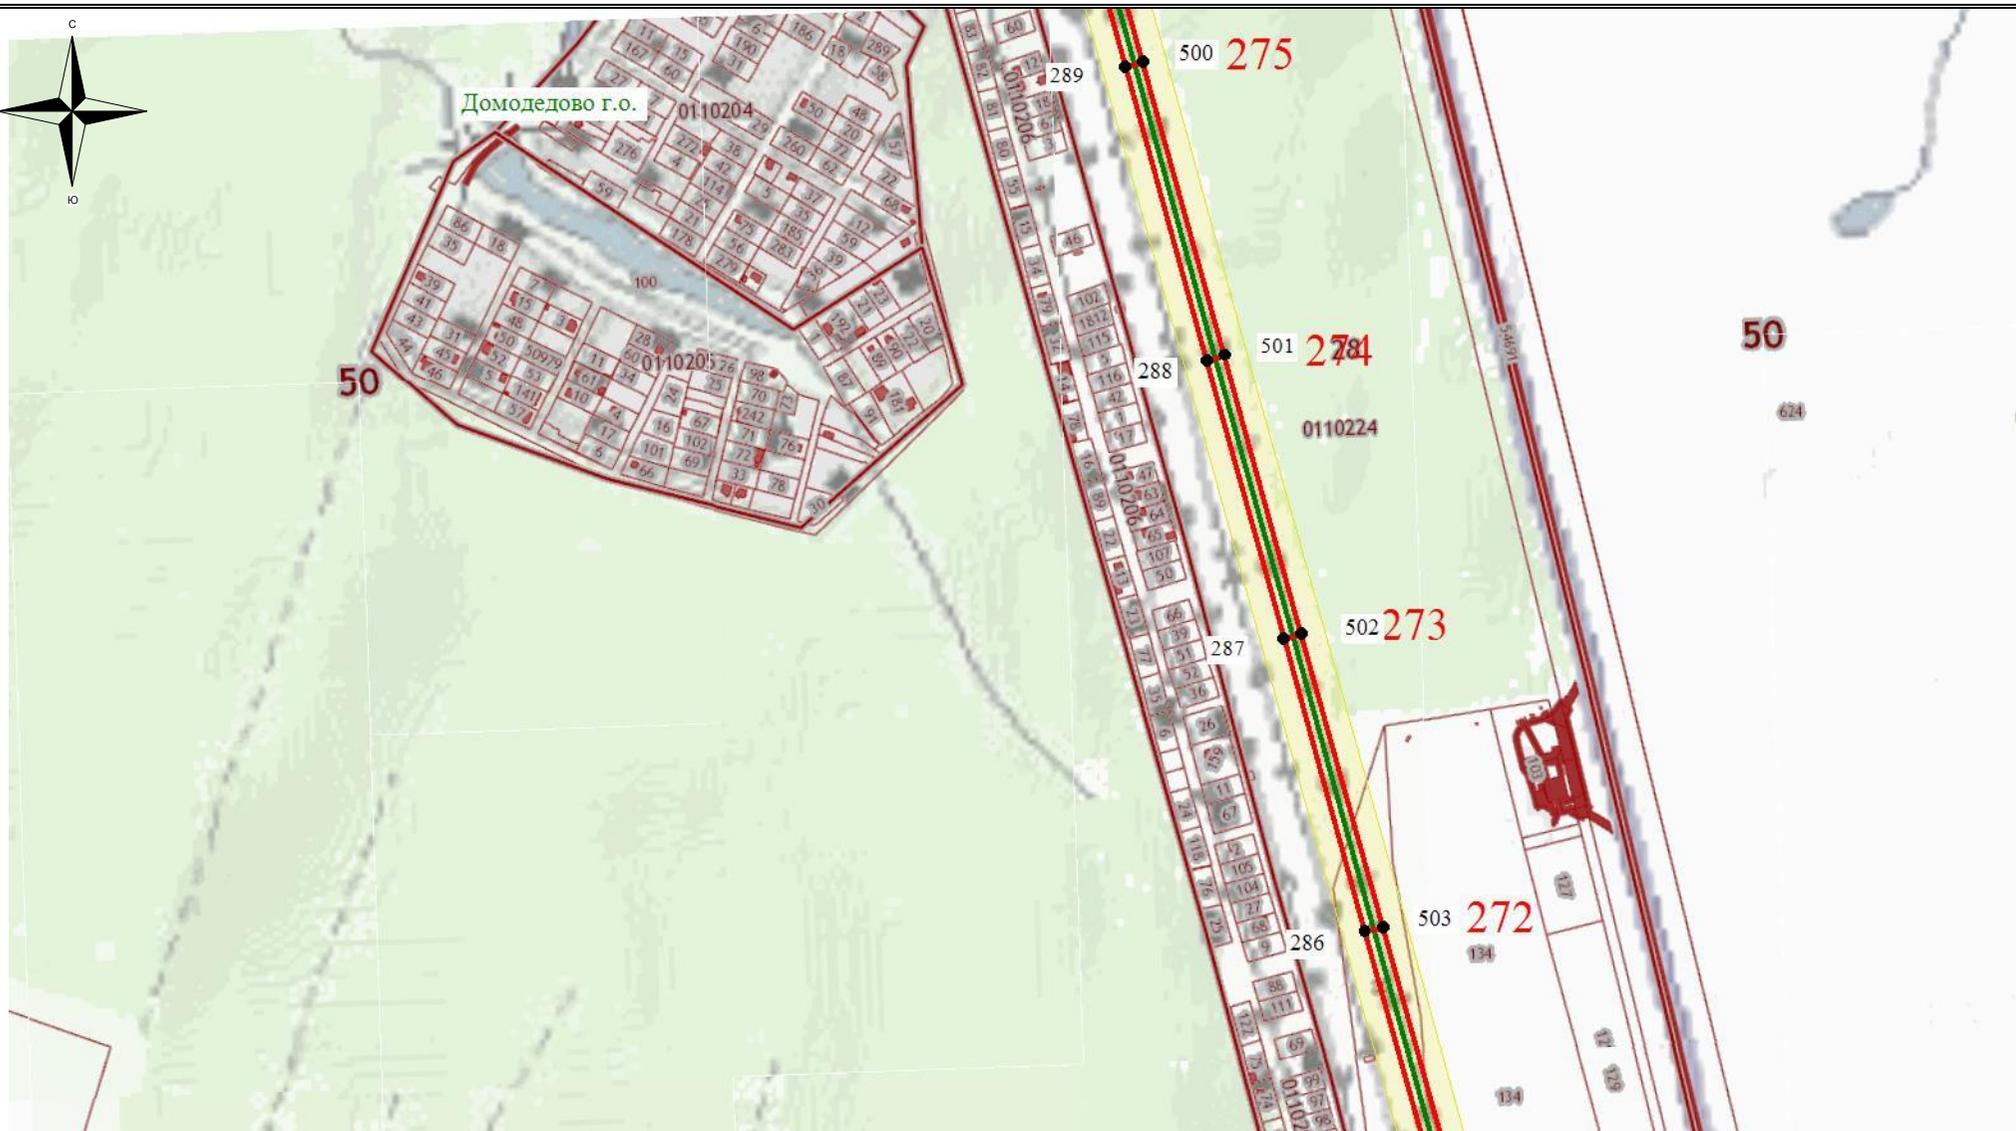


Используемые условные знаки и обозначения:

-  - обозначение границы кадастрового квартала
-  - обозначение границы земельного участка
-  - обозначение линии электропередачи
-  - обозначение границы муниципального образования

-  - обозначение границы охранной зоны линии электропередачи
-  22 - обозначение характерной точки границы публичного сервитута
-  - обозначение границы публичного сервитута
- 55:00:000000 - обозначение номера кадастрового квартала
- :19 - обозначение кадастрового номера земельного участка
- Кашира ГО - обозначение муниципального образования

Масштаб 1:7500

Схема расположения границ публичного сервитута

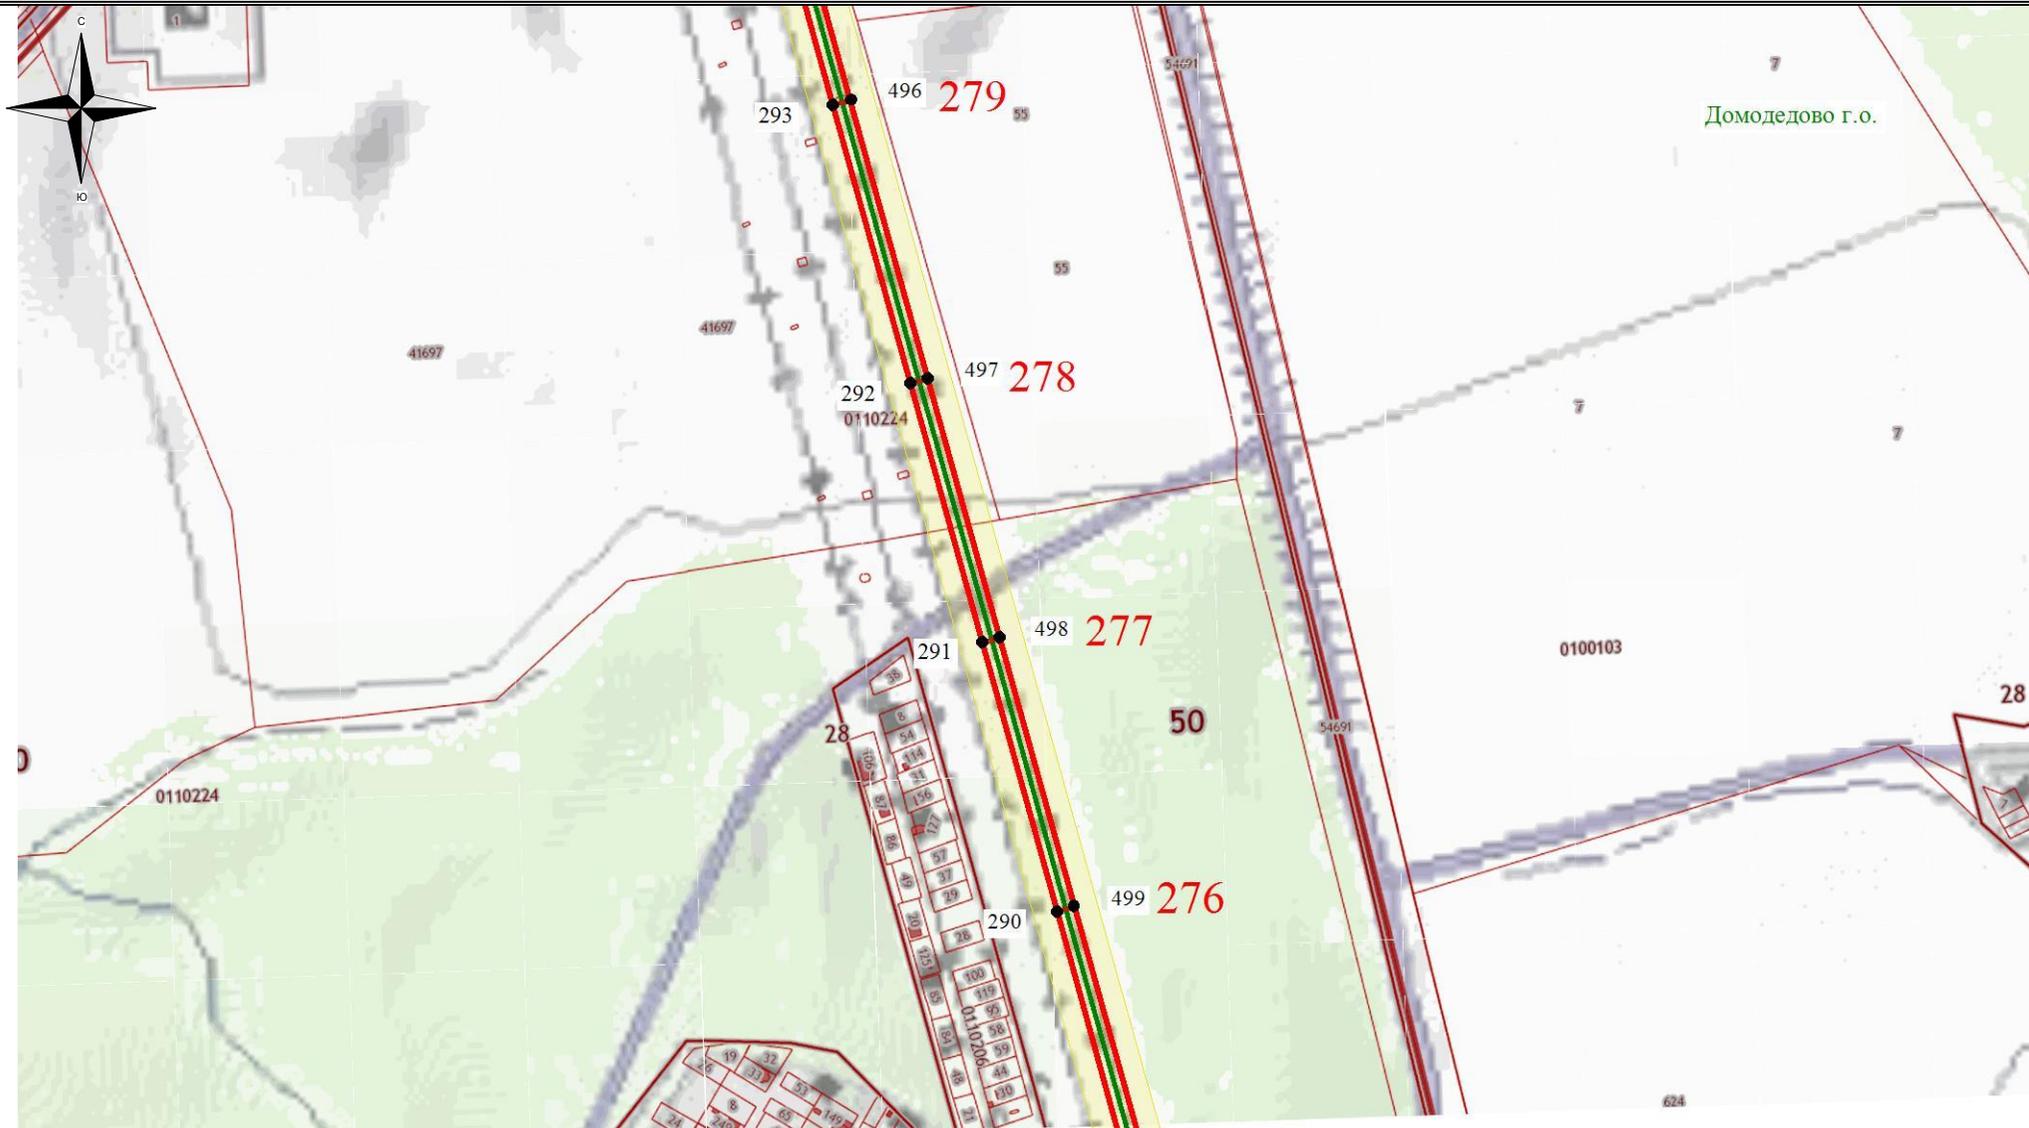


Используемые условные знаки и обозначения:

- - обозначение границы кадастрового квартала
- обозначение границы земельного участка
- - обозначение линии электропередачи
- - обозначение границы муниципального образования

- обозначение границы охранной зоны линии электропередачи
- 22 - обозначение характерной точки границы публичного сервитута
- - обозначение границы публичного сервитута
- 55:00:0000000 - обозначение номера кадастрового квартала
- :19 - обозначение кадастрового номера земельного участка
- Кашира ГО - обозначение муниципального образования

Масштаб 1:7500

Схема расположения границ публичного сервитута

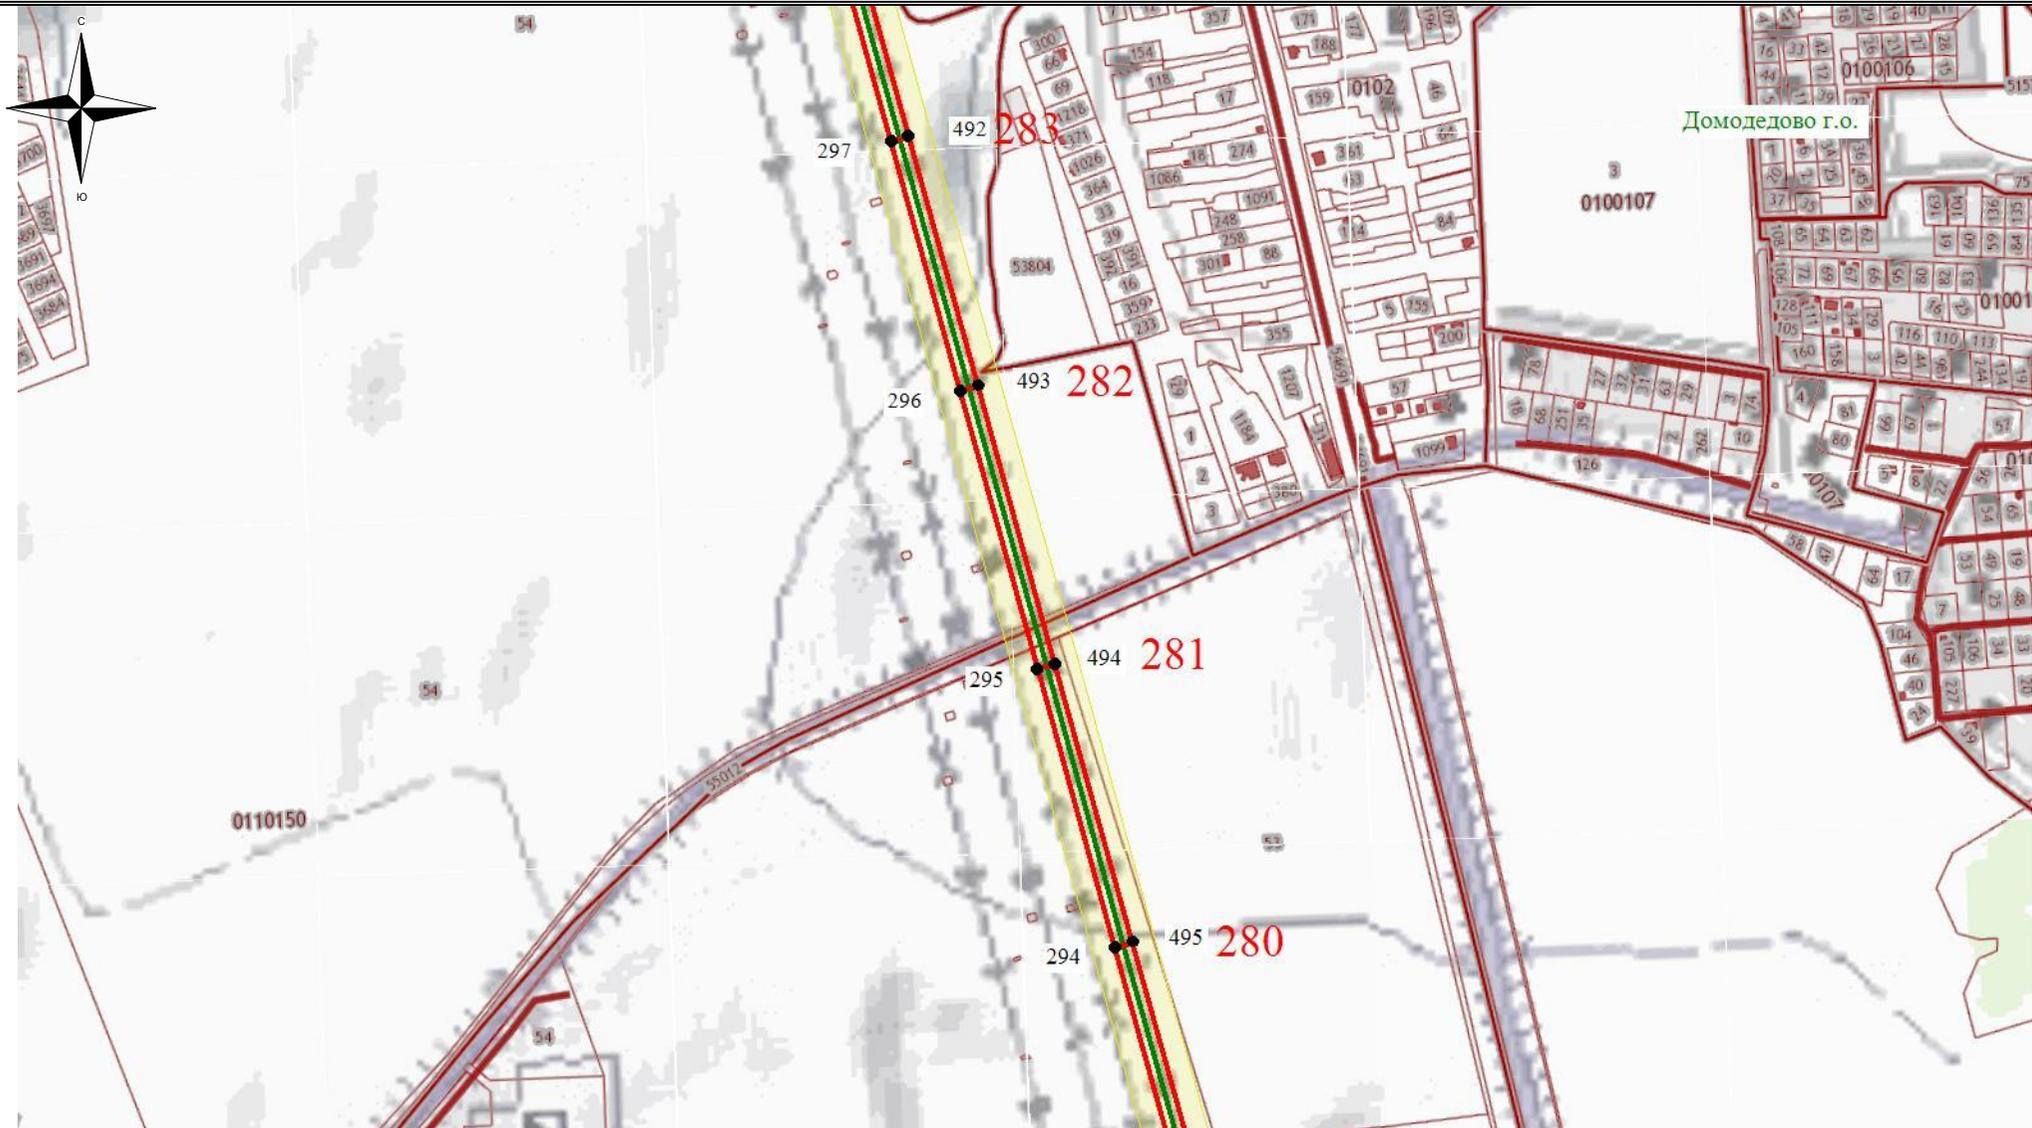


Используемые условные знаки и обозначения:

- - обозначение границы кадастрового квартала
- обозначение границы земельного участка
- - обозначение линии электропередачи
- - обозначение границы муниципального образования

- обозначение границы охранной зоны линии электропередачи
- 22 - обозначение характерной точки границы публичного сервитута
- - обозначение границы публичного сервитута
- 55:00:0000000 - обозначение номера кадастрового квартала
- :19 - обозначение кадастрового номера земельного участка
- Кашира ГО - обозначение муниципального образования

Масштаб 1:7500

Схема расположения границ публичного сервитута

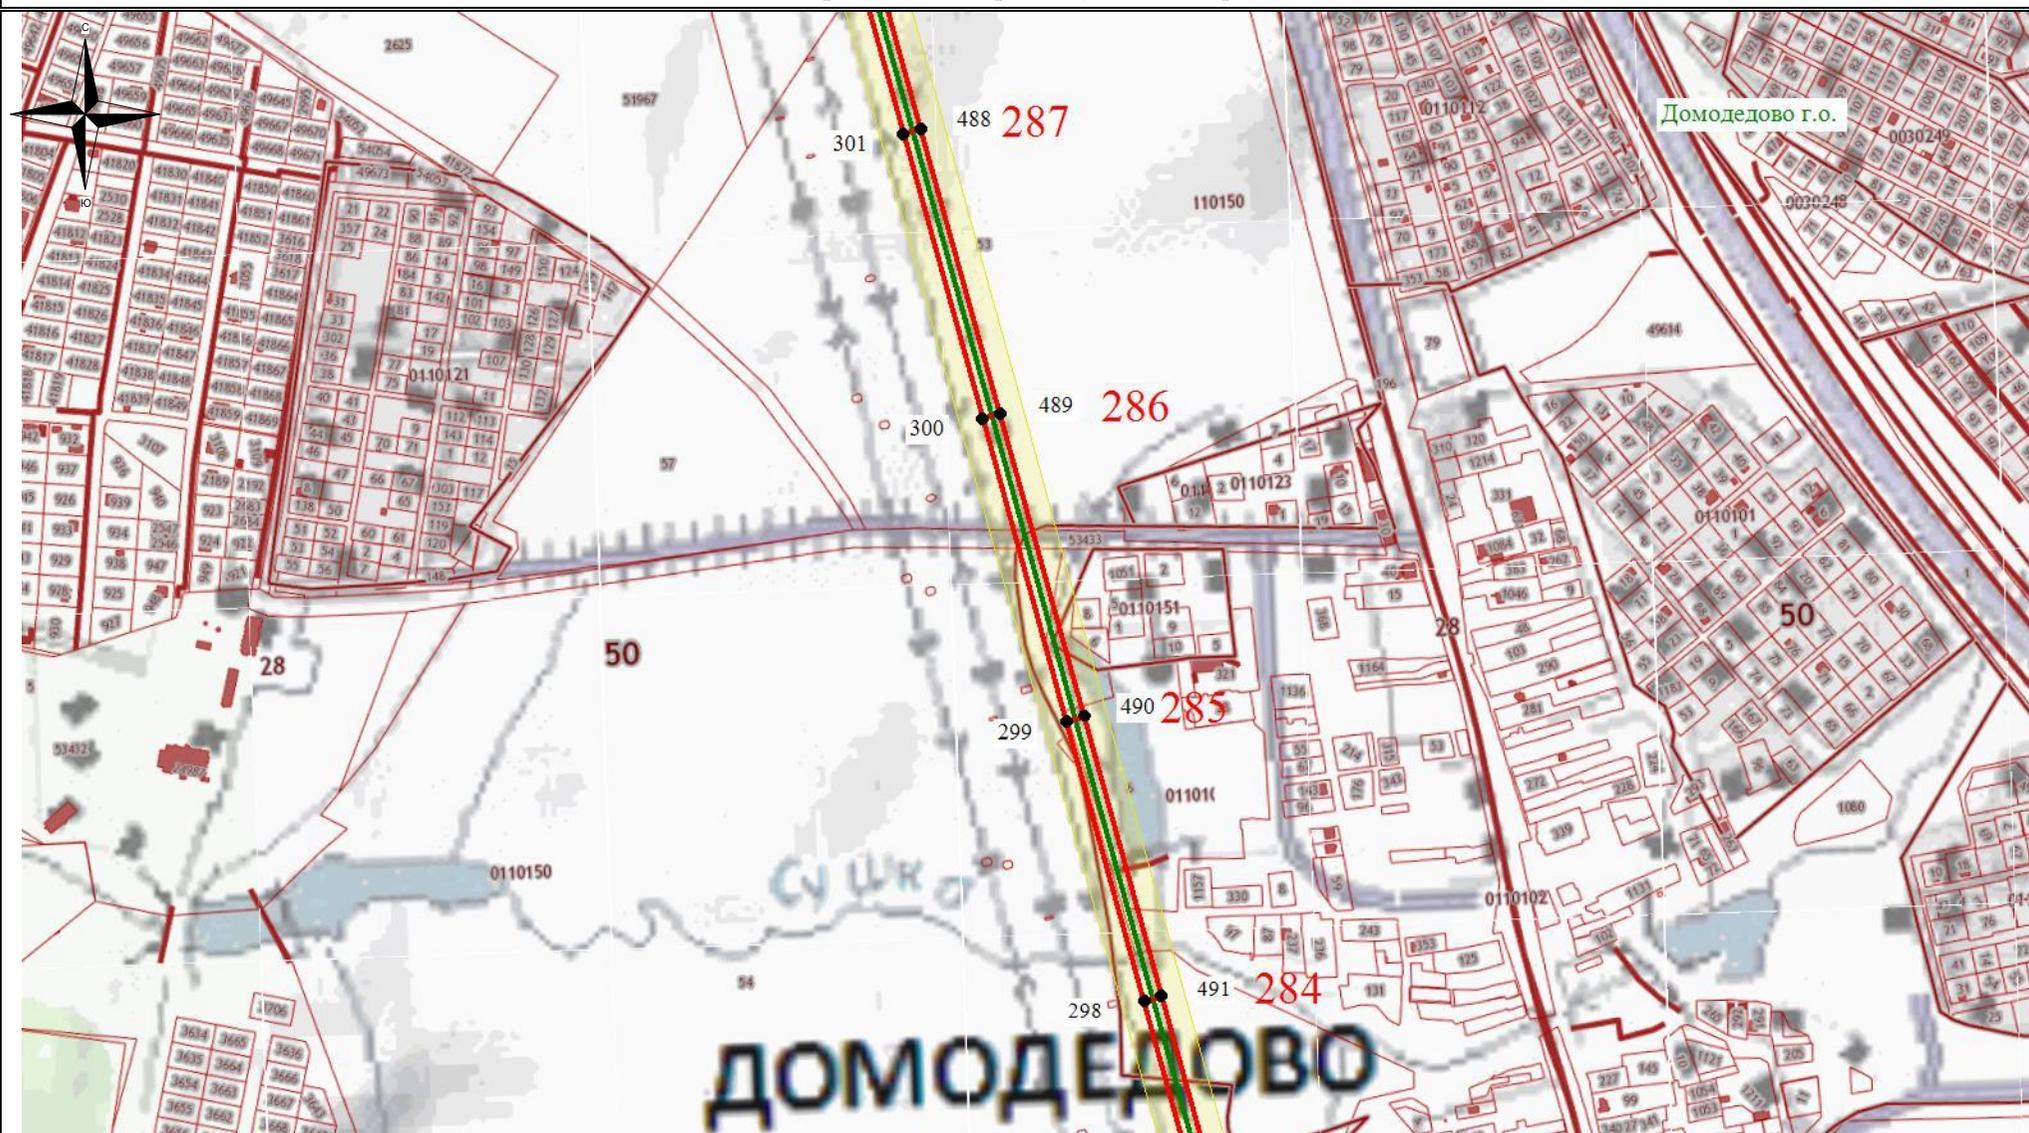


Используемые условные знаки и обозначения:

- - обозначение границы кадастрового квартала
- обозначение границы земельного участка
- - обозначение линии электропередачи
- - обозначение границы муниципального образования

- обозначение границы охранной зоны линии электропередачи
- 22 - обозначение характерной точки границы публичного сервитута
- - обозначение границы публичного сервитута
- 55:00:0000000 - обозначение номера кадастрового квартала
- :19 - обозначение кадастрового номера земельного участка
- Кашира ГО - обозначение муниципального образования

Масштаб 1:7500

Схема расположения границ публичного сервитута

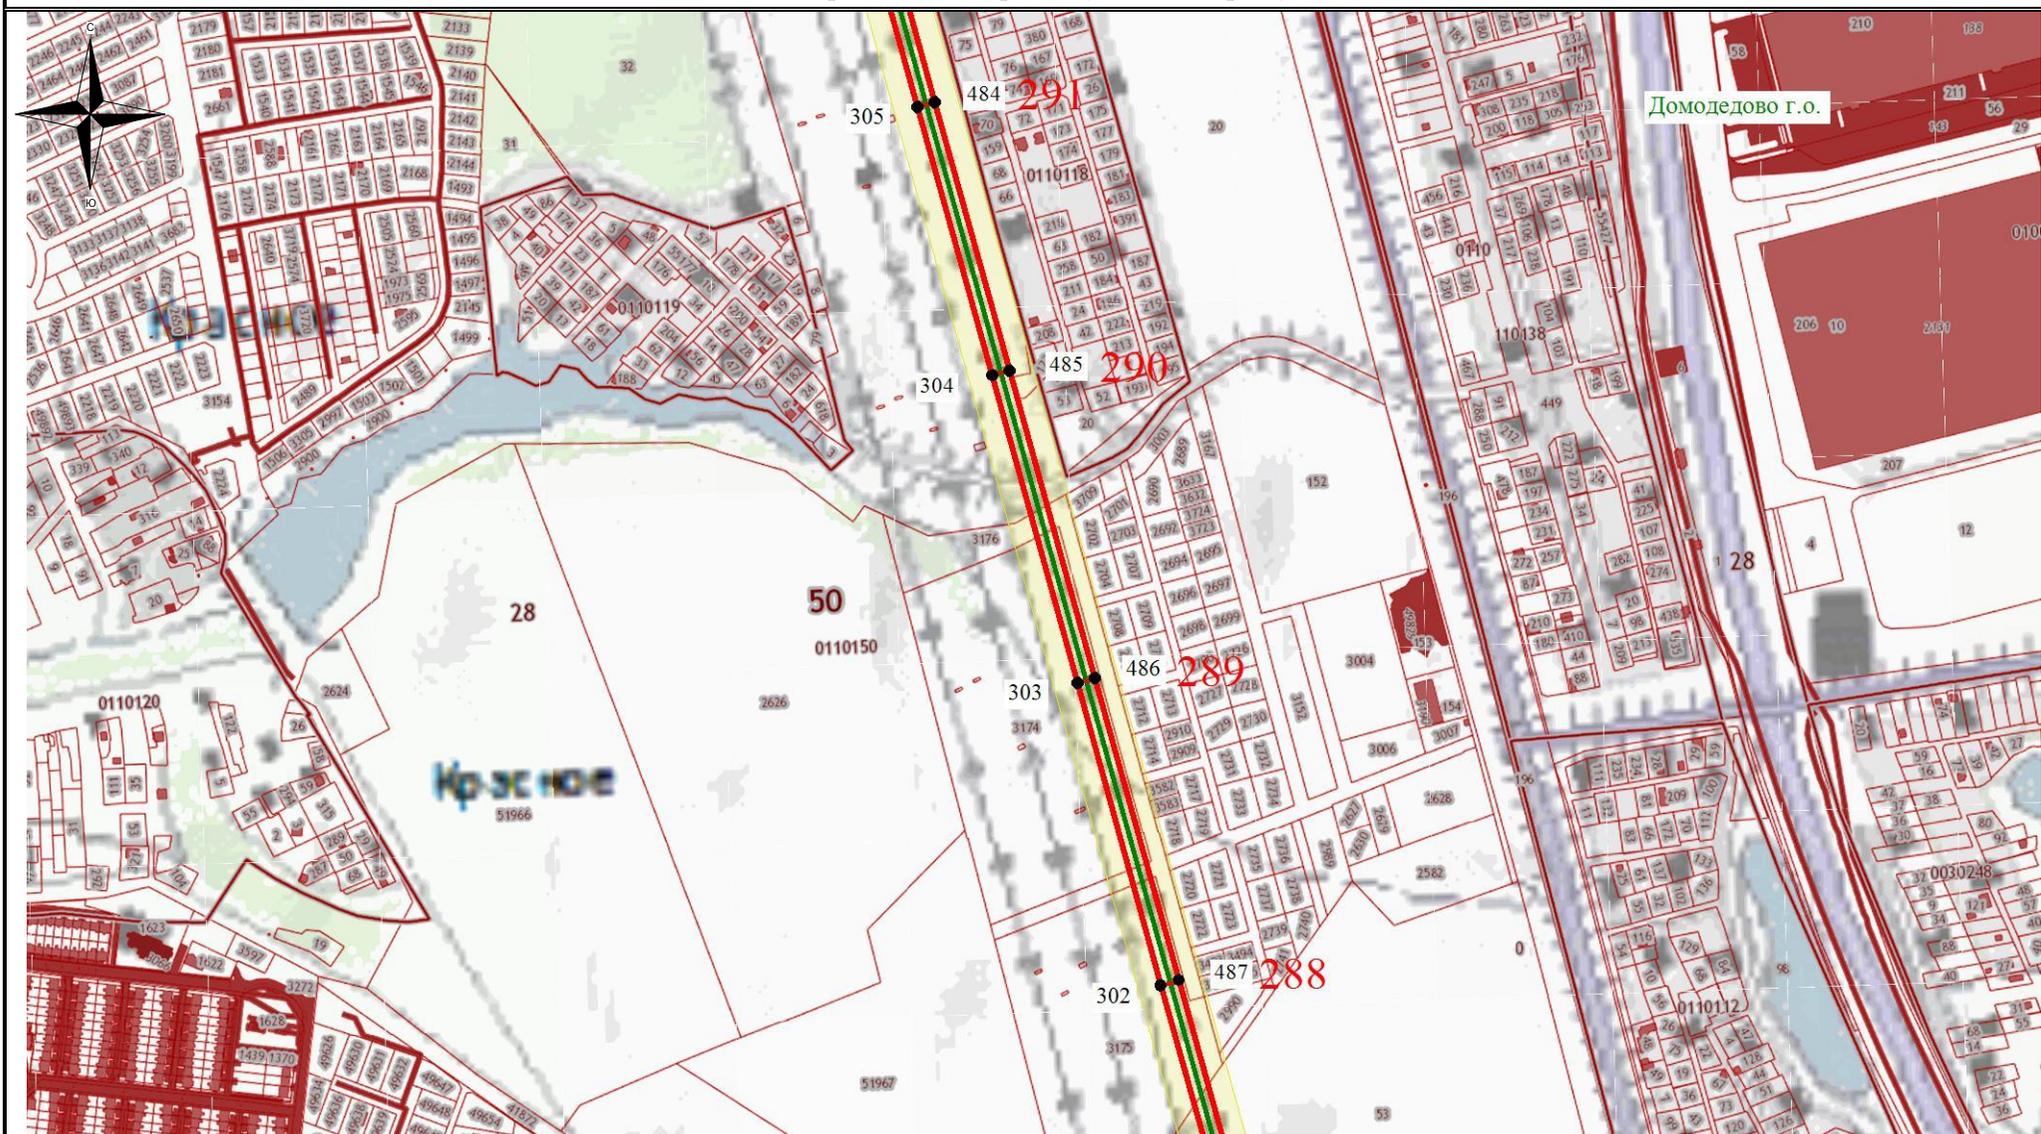


Используемые условные знаки и обозначения:

- - обозначение границы кадастрового квартала
- обозначение границы земельного участка
- - обозначение линии электропередачи
- - обозначение границы муниципального образования

- обозначение границы охранной зоны линии электропередачи
- 22 - обозначение характерной точки границы публичного сервитута
- - обозначение границы публичного сервитута
- 55:00:0000000 - обозначение номера кадастрового квартала
- :19 - обозначение кадастрового номера земельного участка
- Кашира ГО - обозначение муниципального образования

Масштаб 1:7500

Схема расположения границ публичного сервитута

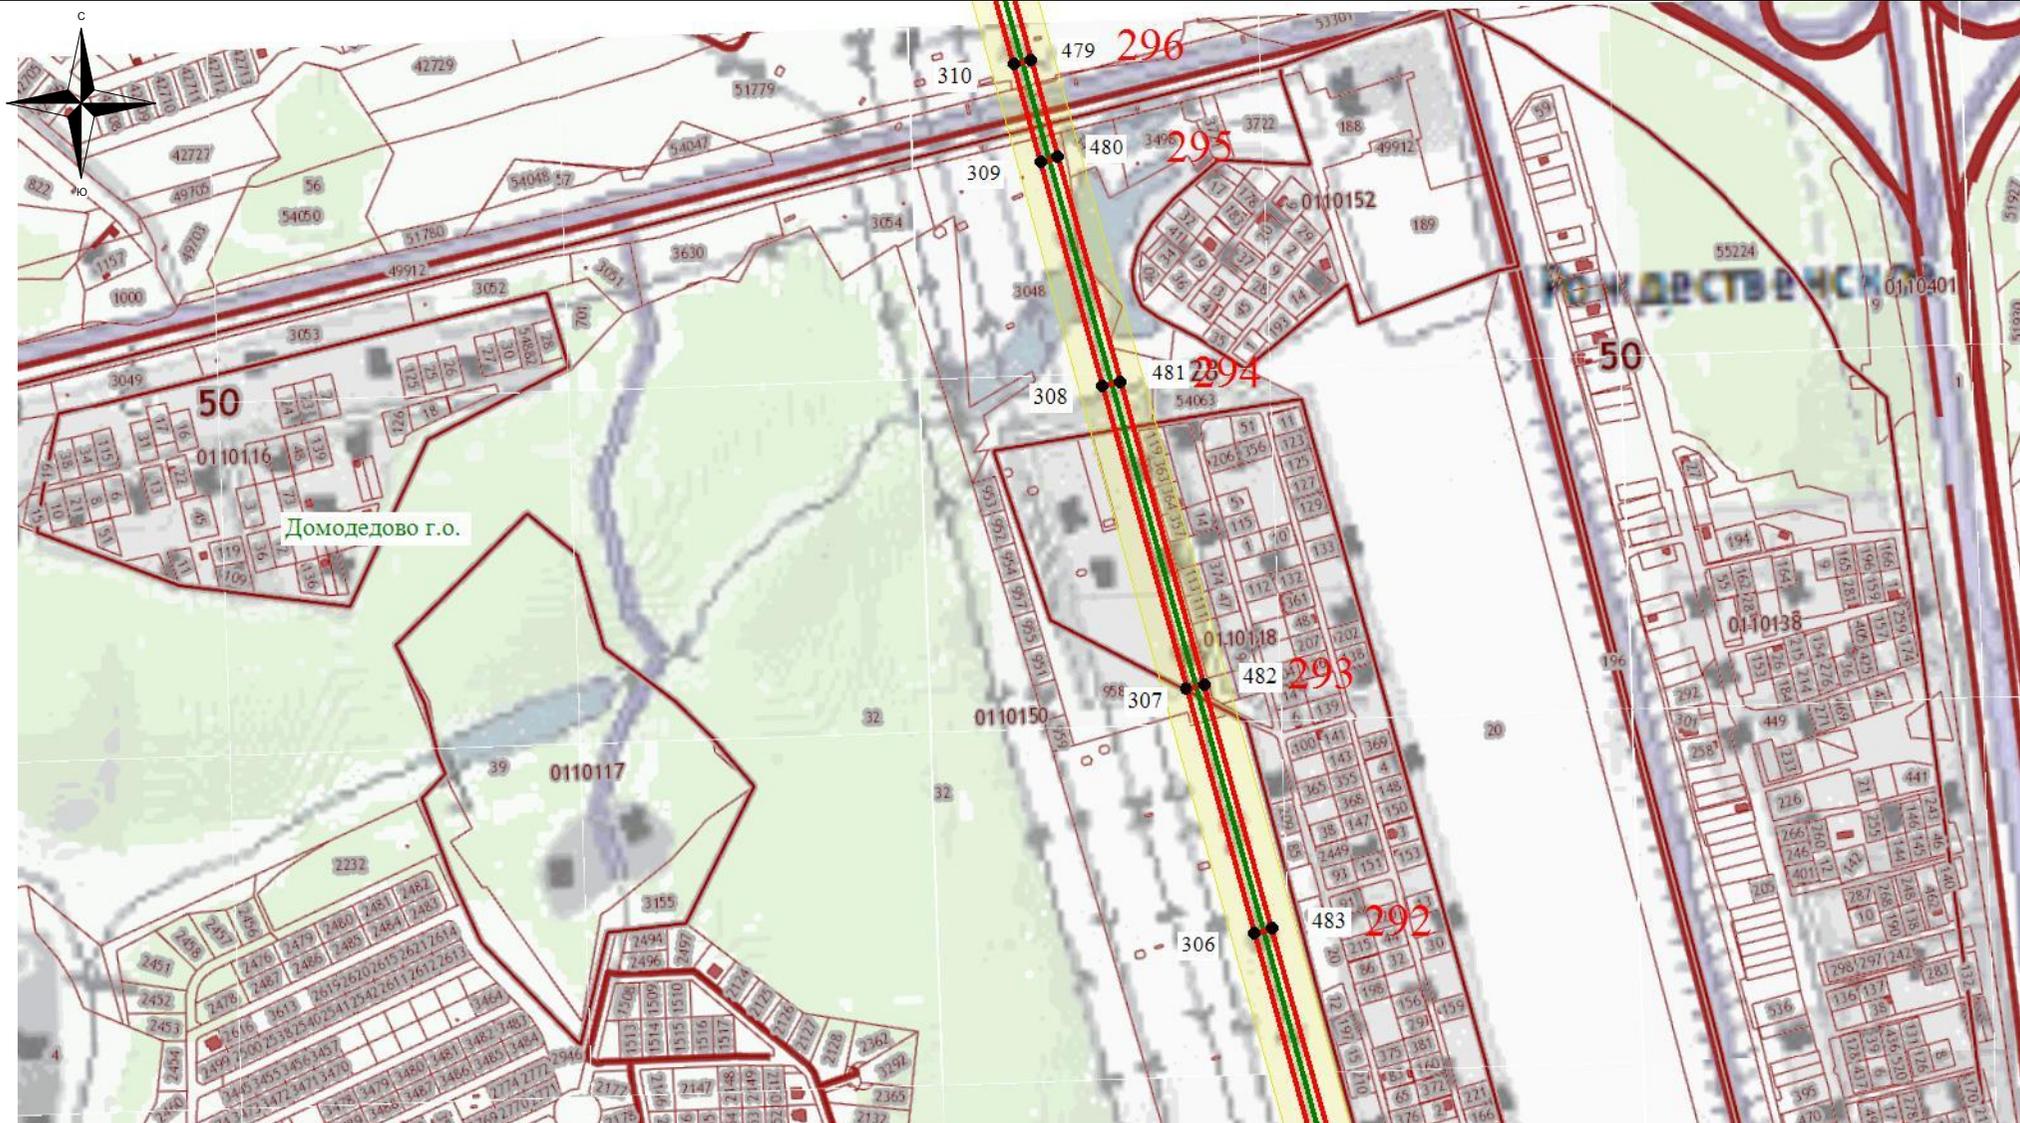


Используемые условные знаки и обозначения:

- - обозначение границы кадастрового квартала
- обозначение границы земельного участка
- - обозначение линии электропередачи
- - обозначение границы муниципального образования

- обозначение границы охранной зоны линии электропередачи
- 22 - обозначение характерной точки границы публичного сервитута
- - обозначение границы публичного сервитута
- 55:00:0000000 - обозначение номера кадастрового квартала
- :19 - обозначение кадастрового номера земельного участка
- Кашира ГО - обозначение муниципального образования

Масштаб 1:7500

Схема расположения границ публичного сервитута

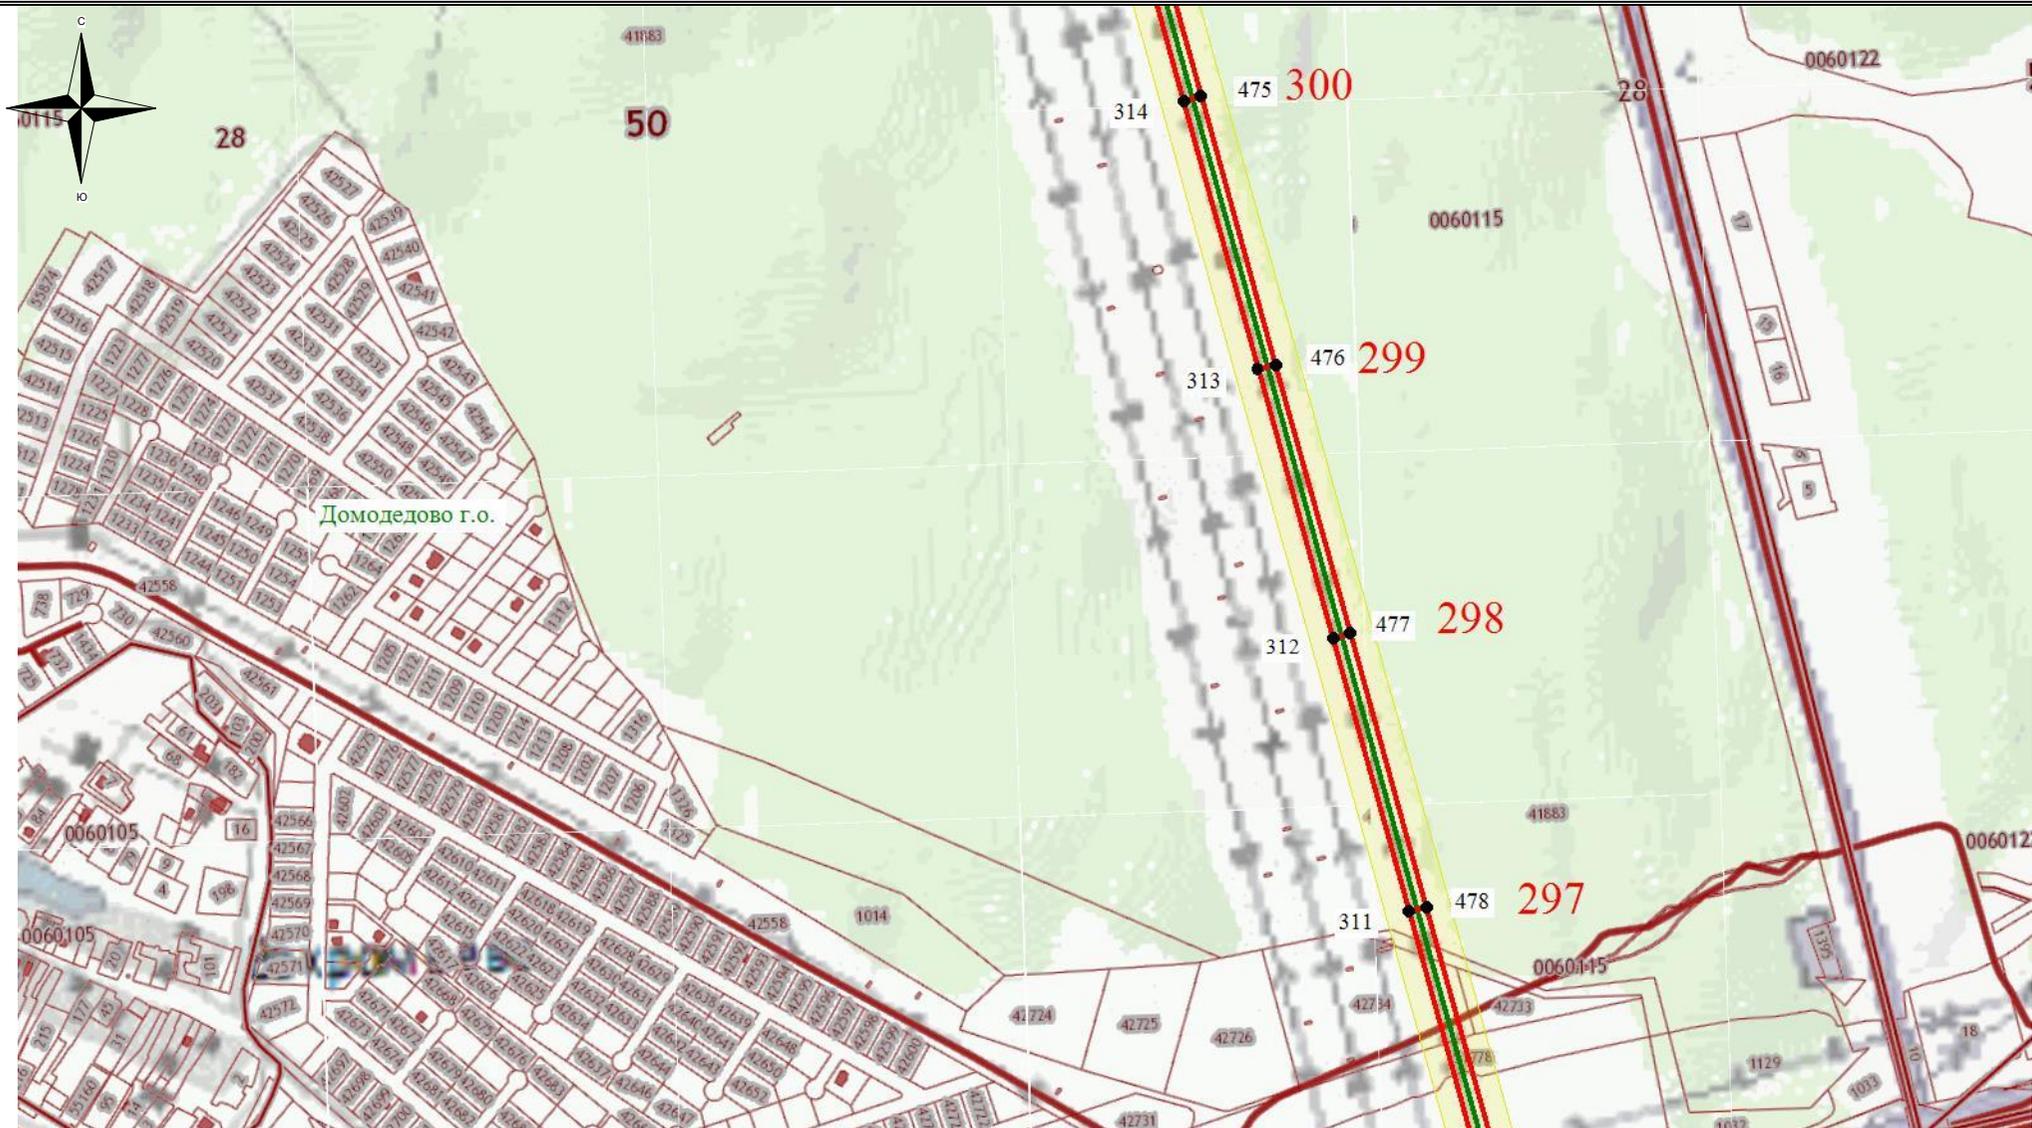


Используемые условные знаки и обозначения:

- - обозначение границы кадастрового квартала
- обозначение границы земельного участка
- - обозначение линии электропередачи
- - обозначение границы муниципального образования

- обозначение границы охранной зоны линии электропередачи
- 22 - обозначение характерной точки границы публичного сервитута
- - обозначение границы публичного сервитута
- 55:00:0000000 - обозначение номера кадастрового квартала
- :19 - обозначение кадастрового номера земельного участка
- Кашира ГО - обозначение муниципального образования

Масштаб 1:7500

Схема расположения границ публичного сервитута

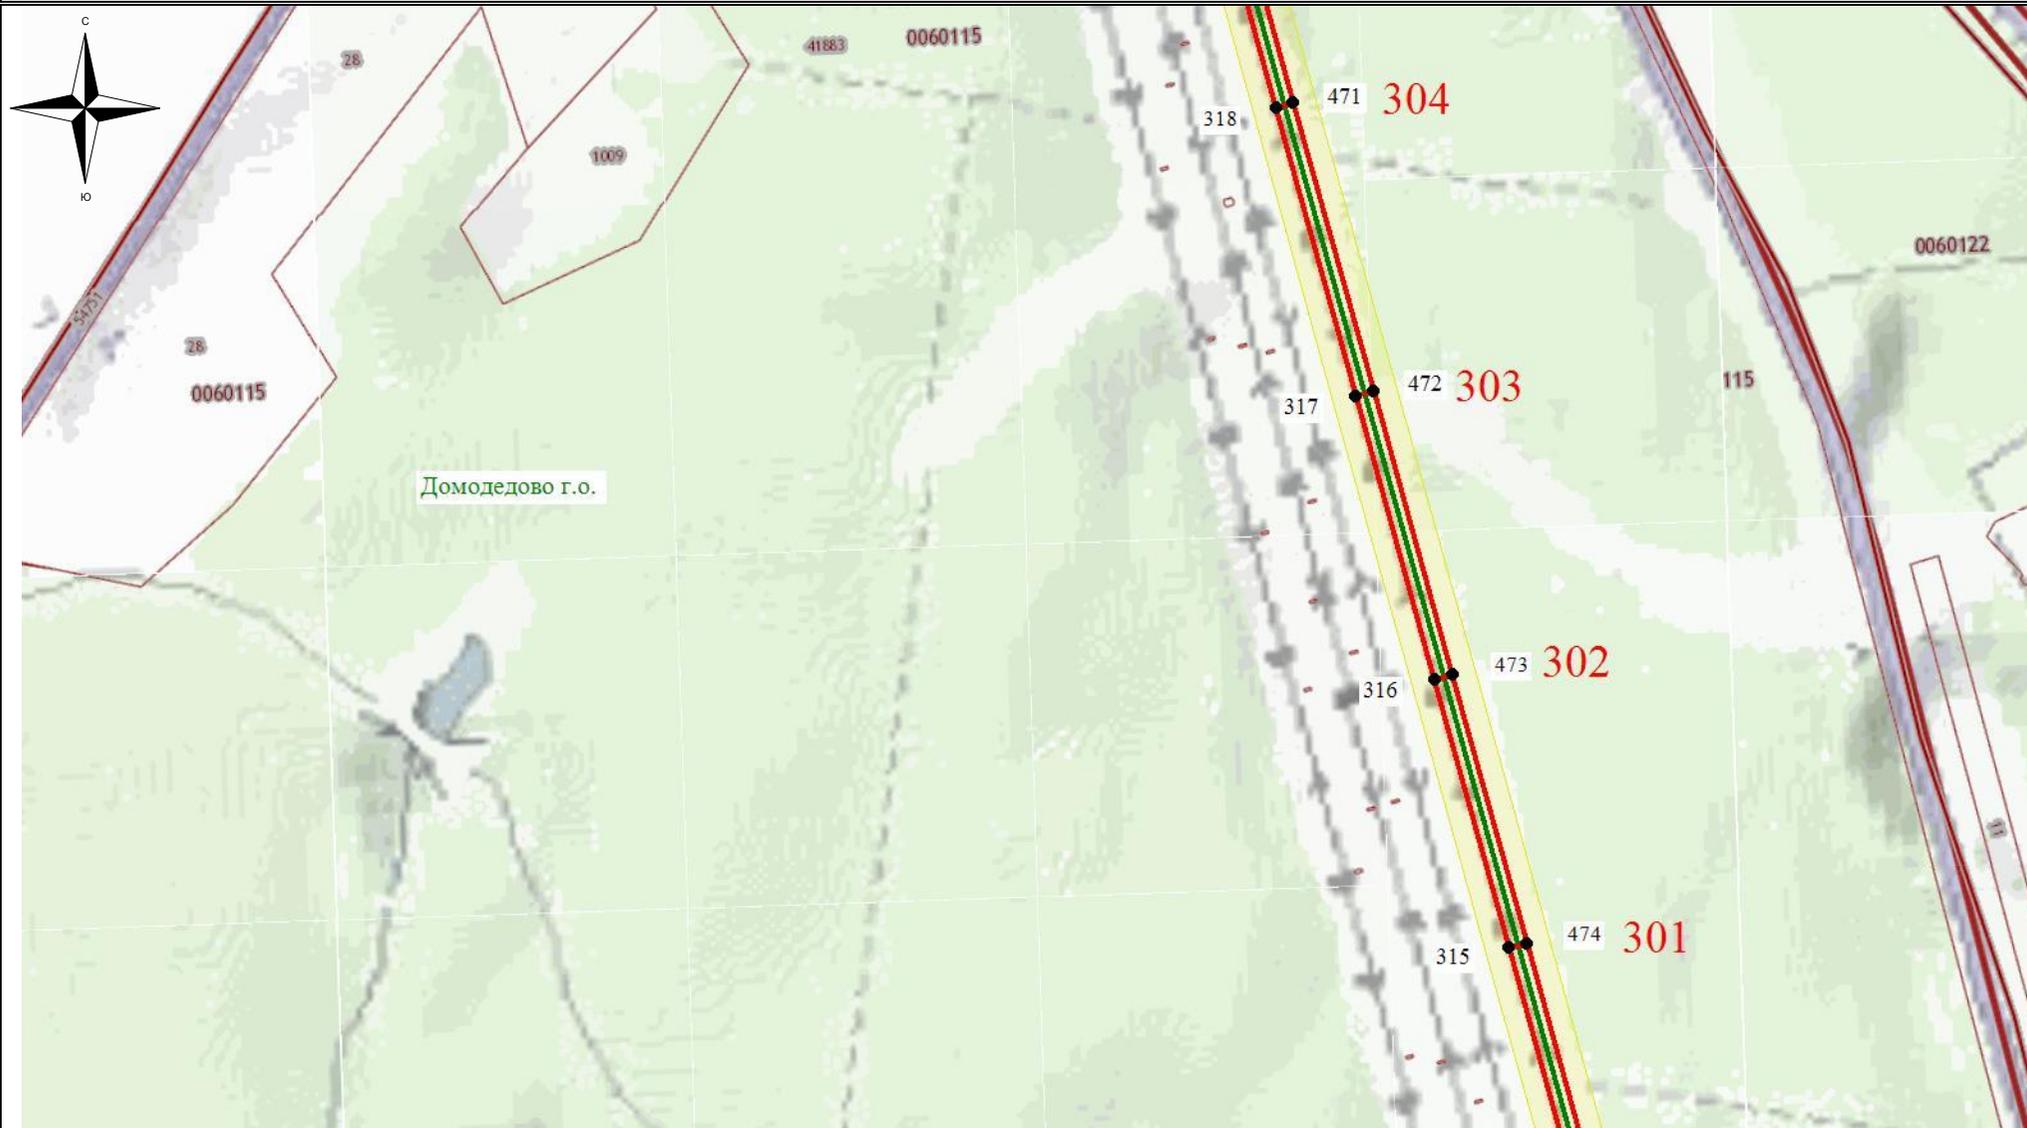


Используемые условные знаки и обозначения:

-  - обозначение границы кадастрового квартала
-  - обозначение границы земельного участка
-  - обозначение линии электропередачи
-  - обозначение границы муниципального образования

-  - обозначение границы охранной зоны линии электропередачи
-  22 - обозначение характерной точки границы публичного сервитута
-  - обозначение границы публичного сервитута
- 55:00:000000** - обозначение номера кадастрового квартала
- :19** - обозначение кадастрового номера земельного участка
- Кашира ГО** - обозначение муниципального образования

Масштаб 1:7500

Схема расположения границ публичного сервитута

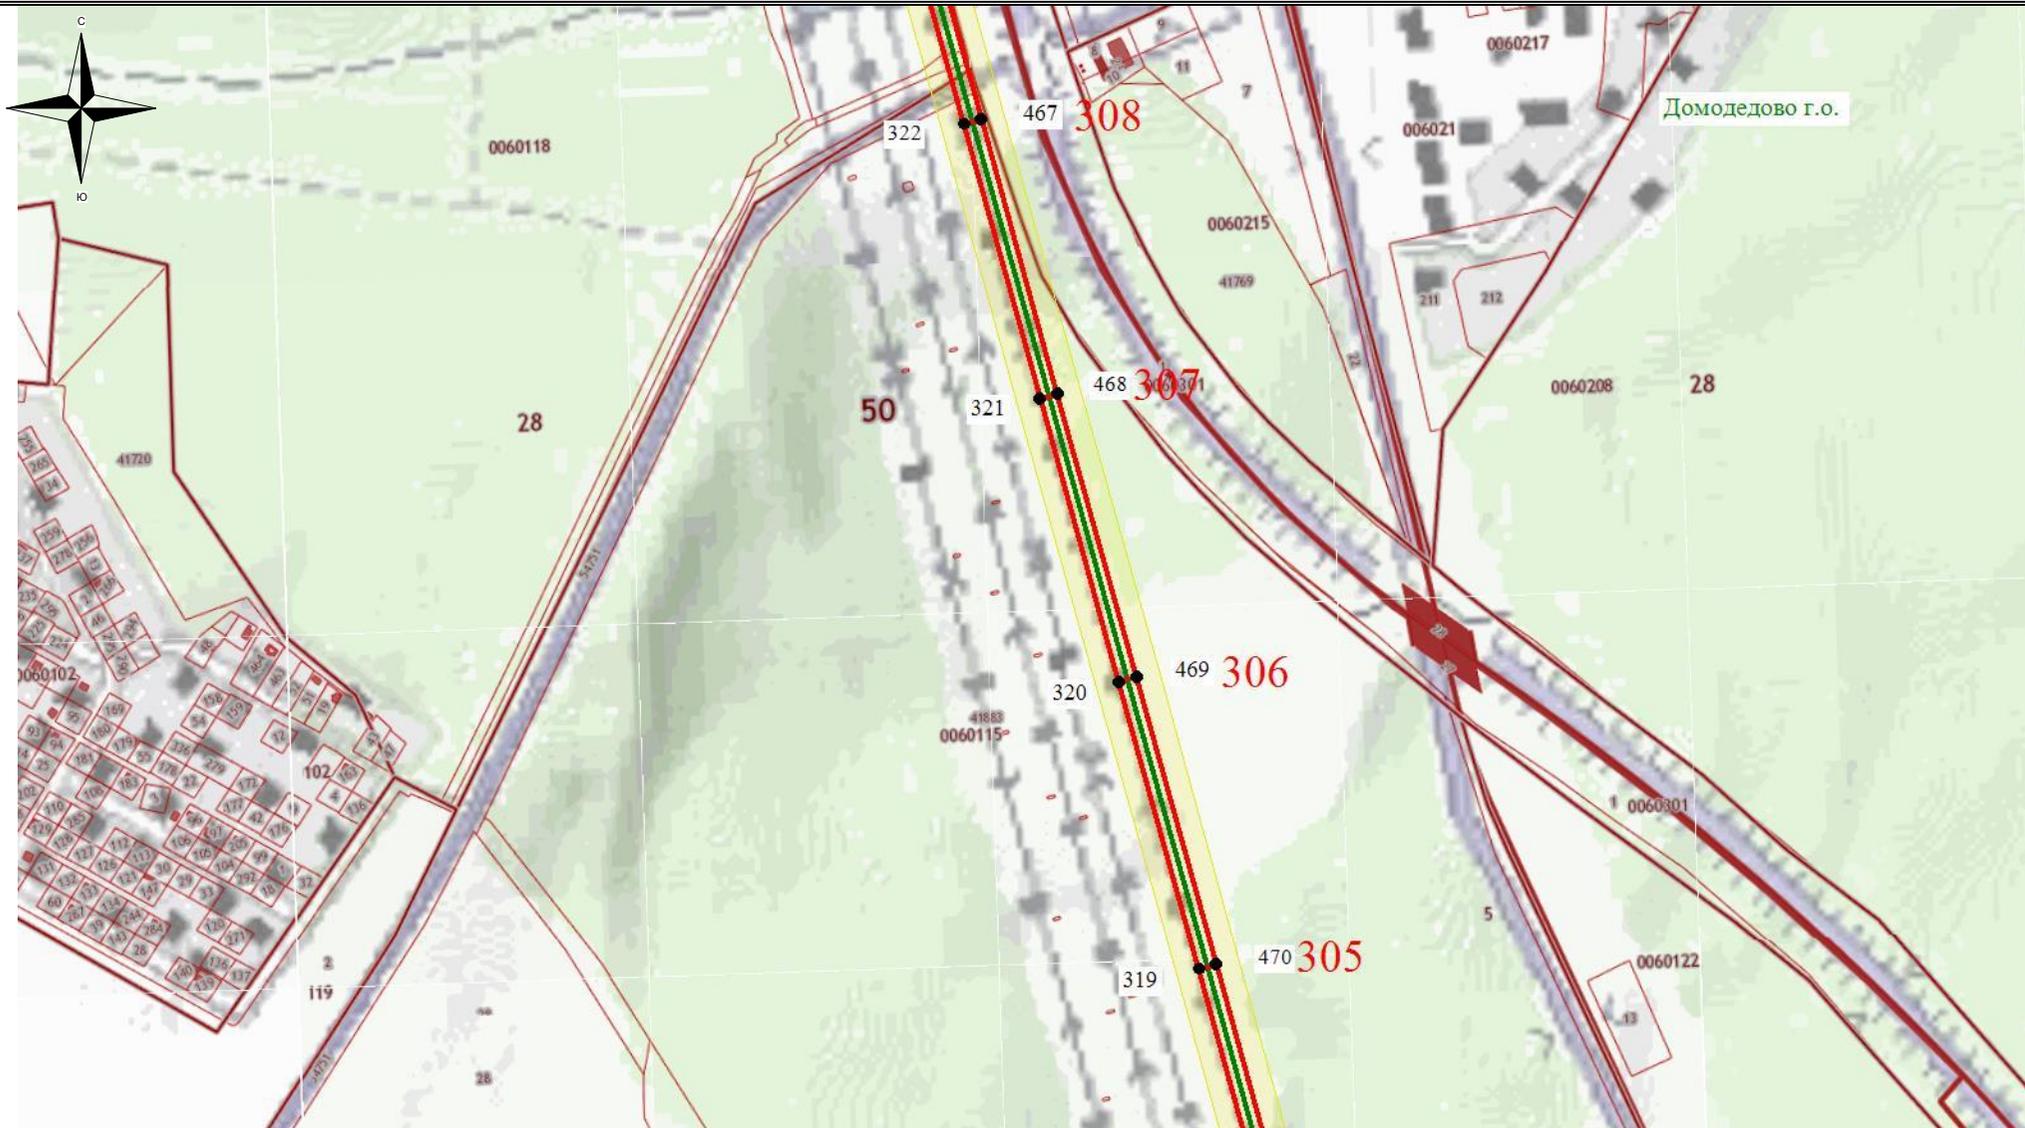

Используемые условные знаки и обозначения:

- - обозначение границы кадастрового квартала
- обозначение границы земельного участка
- - обозначение линии электропередачи
- - обозначение границы муниципального образования

- обозначение границы охранной зоны линии электропередачи
- 22 - обозначение характерной точки границы публичного сервитута
- - обозначение границы публичного сервитута
- 55:00:0000000 - обозначение номера кадастрового квартала
- :19 - обозначение кадастрового номера земельного участка
- Кашира ГО - обозначение муниципального образования

Масштаб 1:7500

Схема расположения границ публичного сервитута




Используемые условные знаки и обозначения:

- - обозначение границы кадастрового квартала
- обозначение границы земельного участка
- - обозначение линии электропередачи
- - обозначение границы муниципального образования

- обозначение границы охранной зоны линии электропередачи
- 22 - обозначение характерной точки границы публичного сервитута
- - обозначение границы публичного сервитута
- 55:00:0000000 - обозначение номера кадастрового квартала
- :19 - обозначение кадастрового номера земельного участка
- Кашира ГО - обозначение муниципального образования

Масштаб 1:7500

Схема расположения границ публичного сервитута

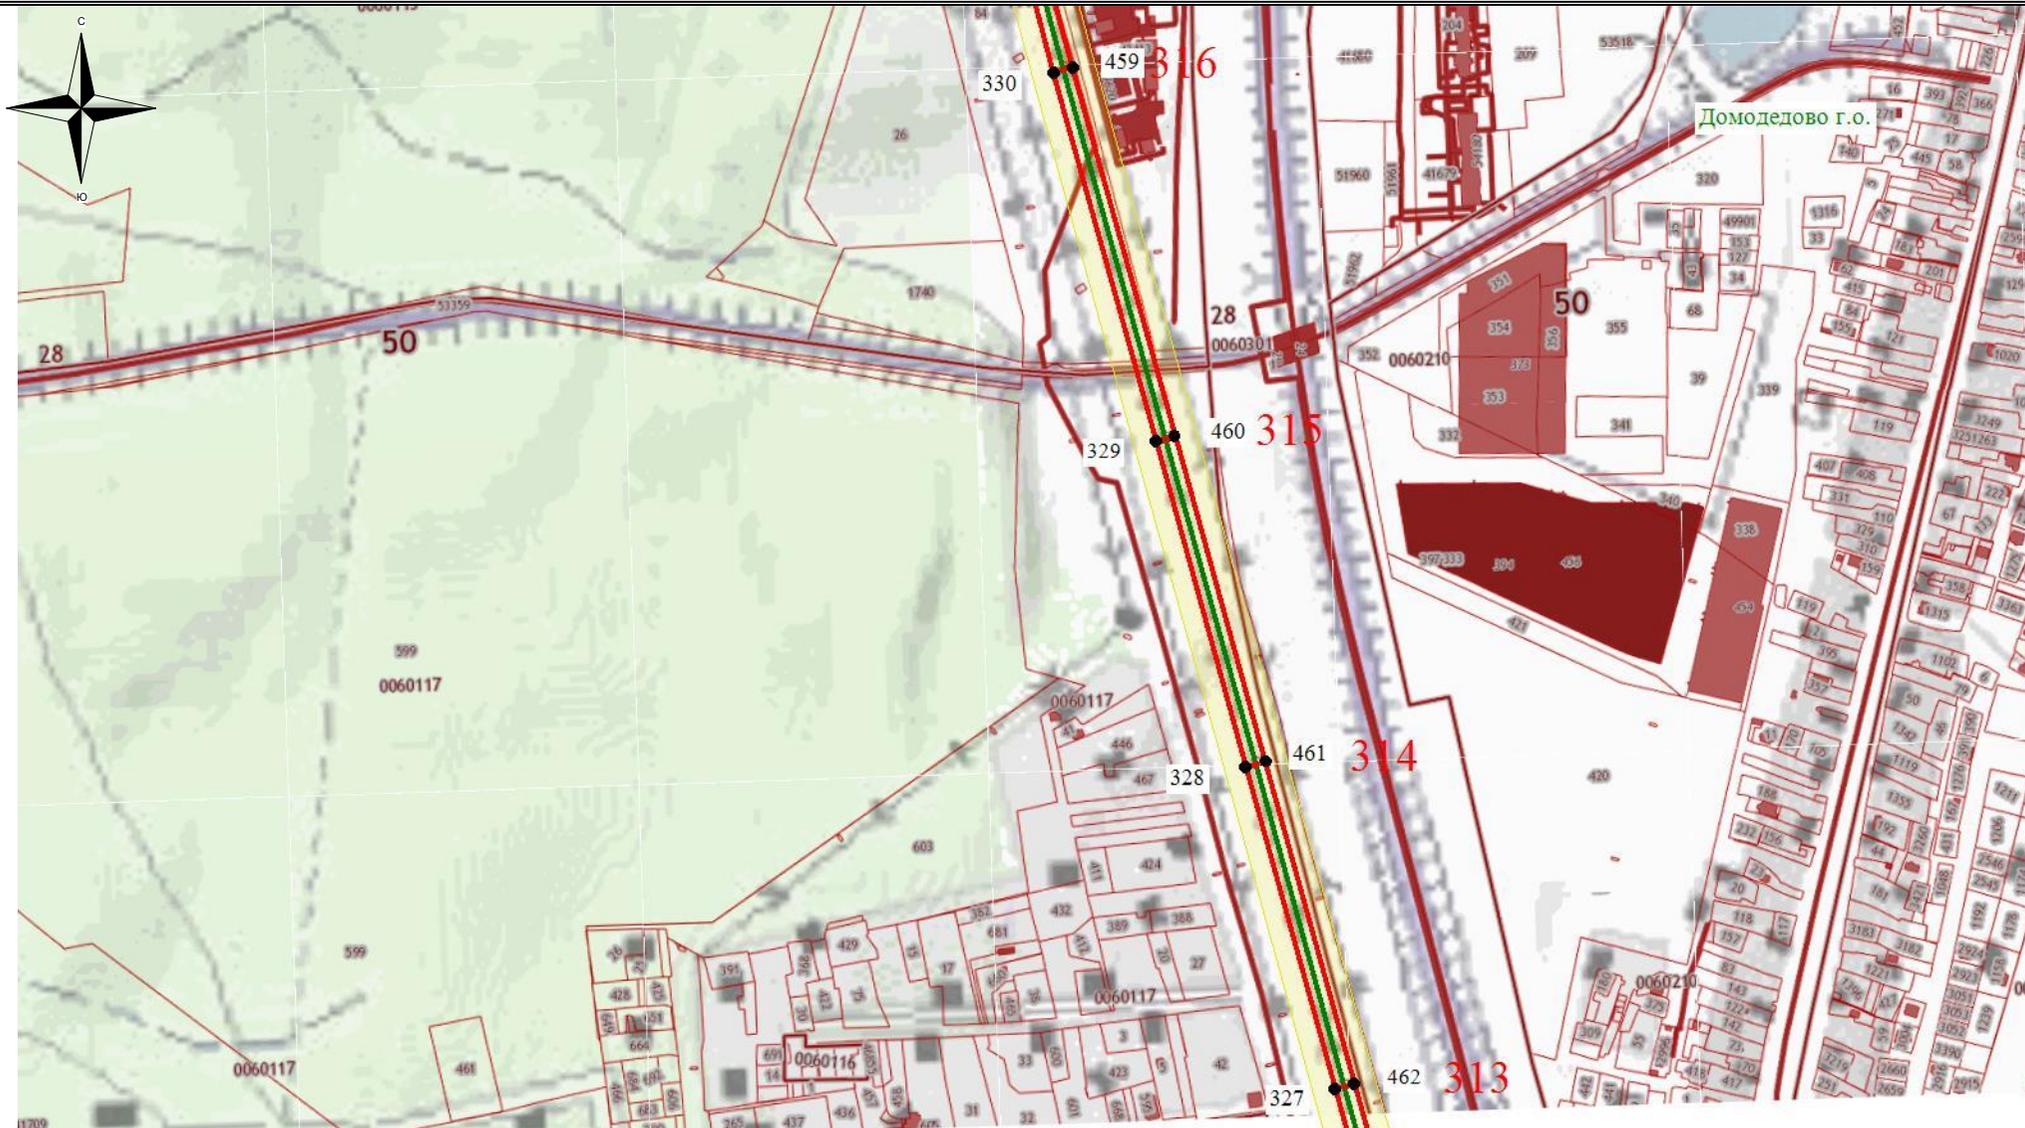


Используемые условные знаки и обозначения:

-  - обозначение границы кадастрового квартала
-  - обозначение границы земельного участка
-  - обозначение линии электропередачи
-  - обозначение границы муниципального образования

-  - обозначение границы охранной зоны линии электропередачи
-  22 - обозначение характерной точки границы публичного сервитута
-  - обозначение границы публичного сервитута
- 55:00:0000000 - обозначение номера кадастрового квартала
- :19 - обозначение кадастрового номера земельного участка
- Кашира ГО - обозначение муниципального образования

Масштаб 1:7500

Схема расположения границ публичного сервитута

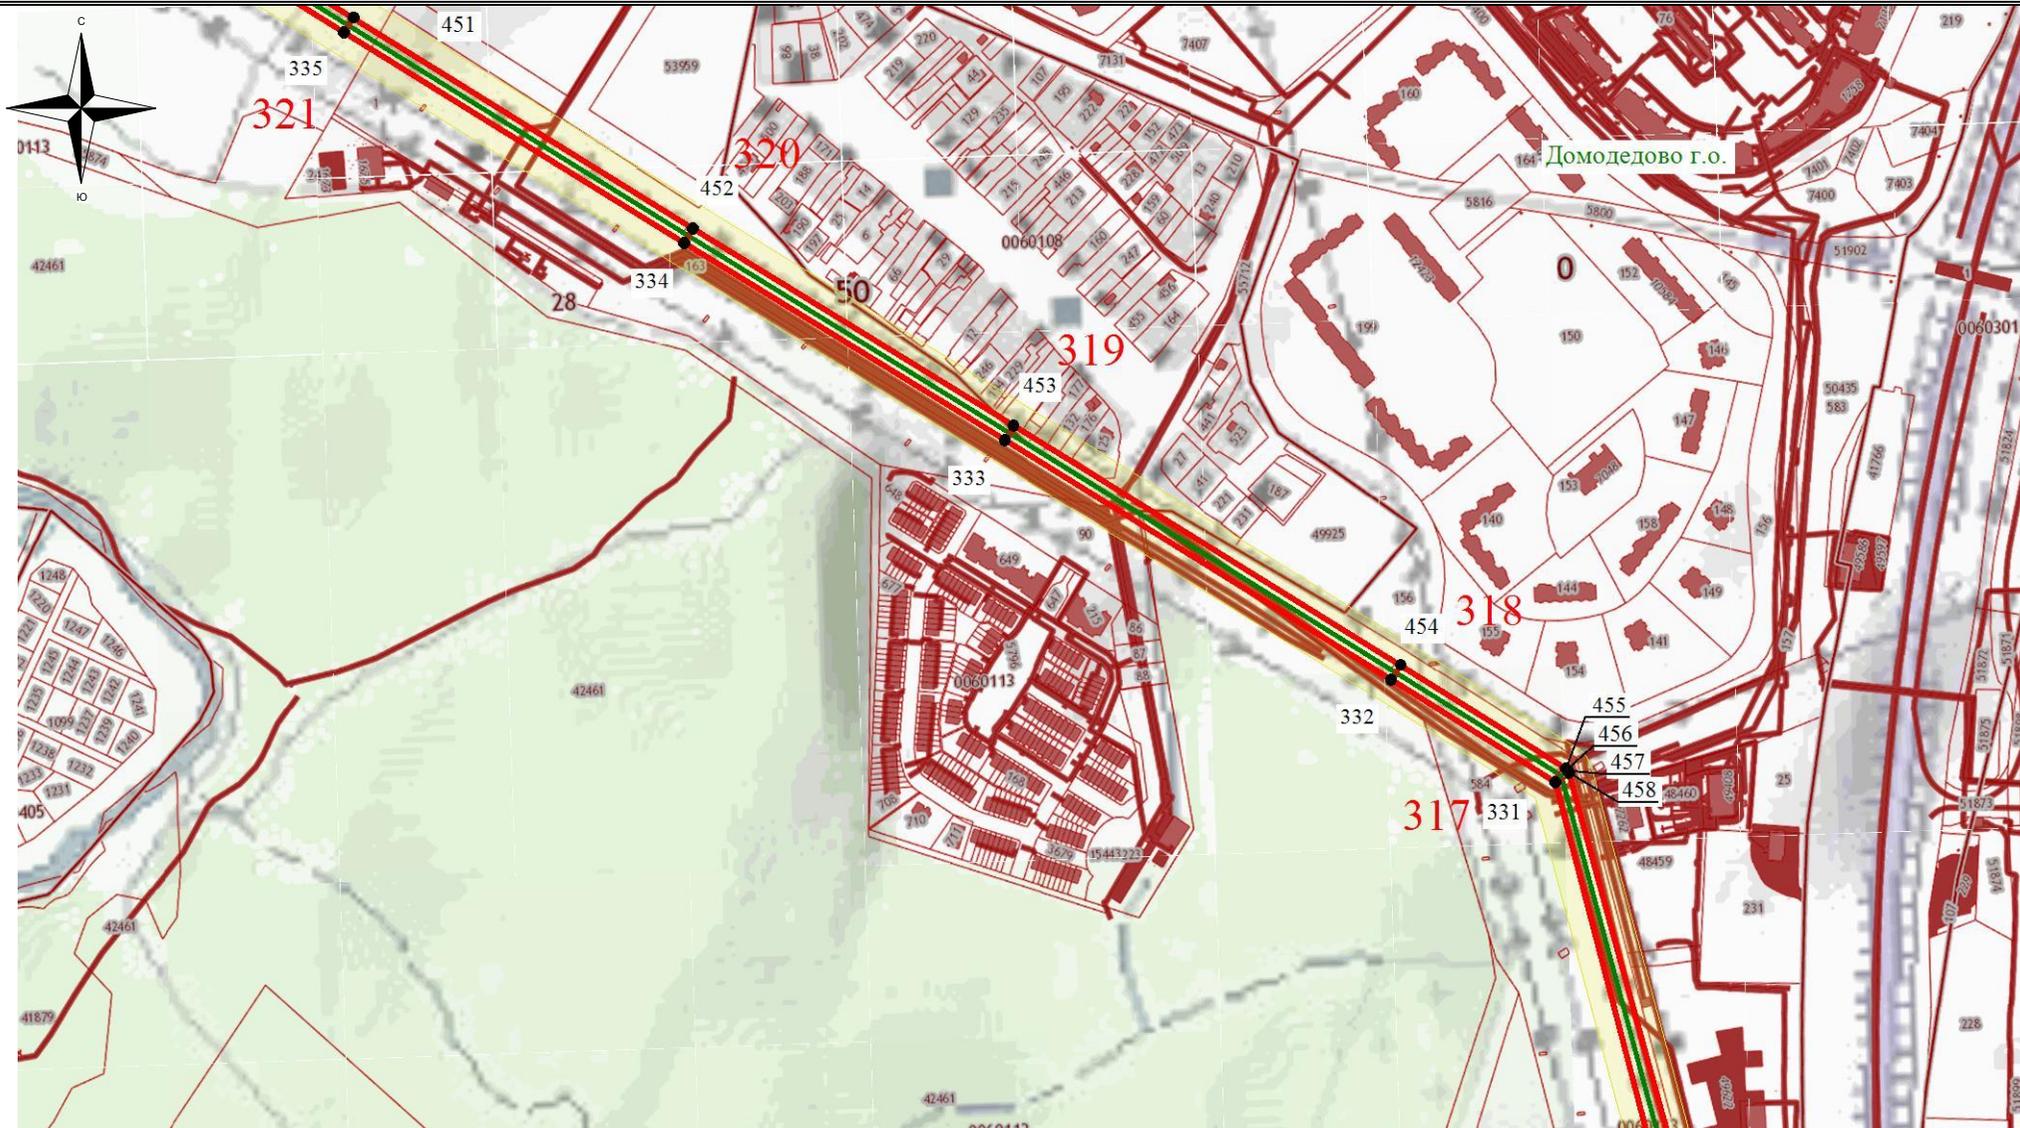


Используемые условные знаки и обозначения:

- - обозначение границы кадастрового квартала
- обозначение границы земельного участка
- - обозначение линии электропередачи
- - обозначение границы муниципального образования

- обозначение границы охранной зоны линии электропередачи
- 22 - обозначение характерной точки границы публичного сервитута
- - обозначение границы публичного сервитута
- 55:00:0000000 - обозначение номера кадастрового квартала
- :19 - обозначение кадастрового номера земельного участка
- Кашира ГО - обозначение муниципального образования

Масштаб 1:7500

Схема расположения границ публичного сервитута

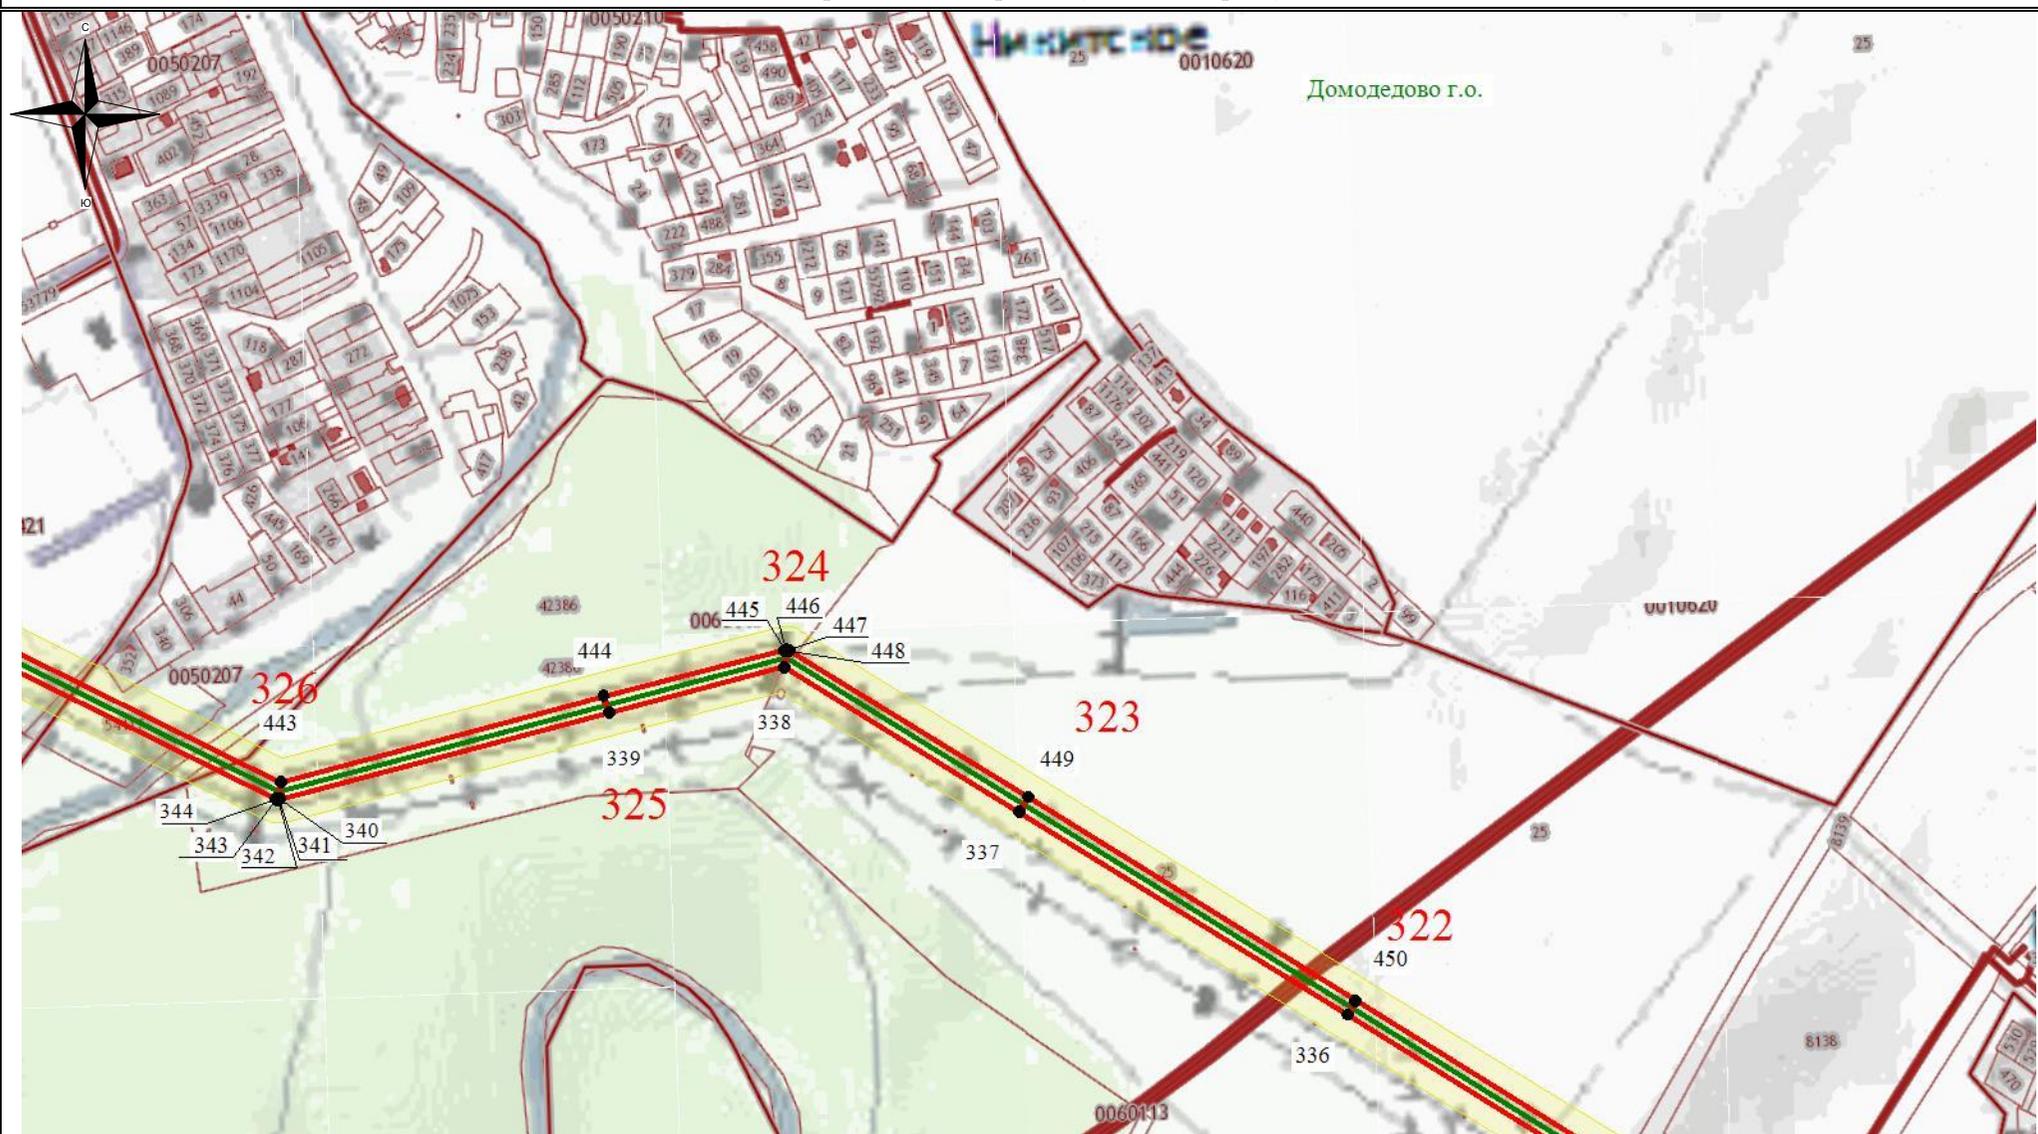


Используемые условные знаки и обозначения:

- - обозначение границы кадастрового квартала
- обозначение границы земельного участка
- - обозначение линии электропередачи
- - обозначение границы муниципального образования

- обозначение границы охранной зоны линии электропередачи
- 22 - обозначение характерной точки границы публичного сервитута
- - обозначение границы публичного сервитута
- 55:00:0000000 - обозначение номера кадастрового квартала
- :19 - обозначение кадастрового номера земельного участка
- Кашира ГО - обозначение муниципального образования

Масштаб 1:7500

Схема расположения границ публичного сервитута

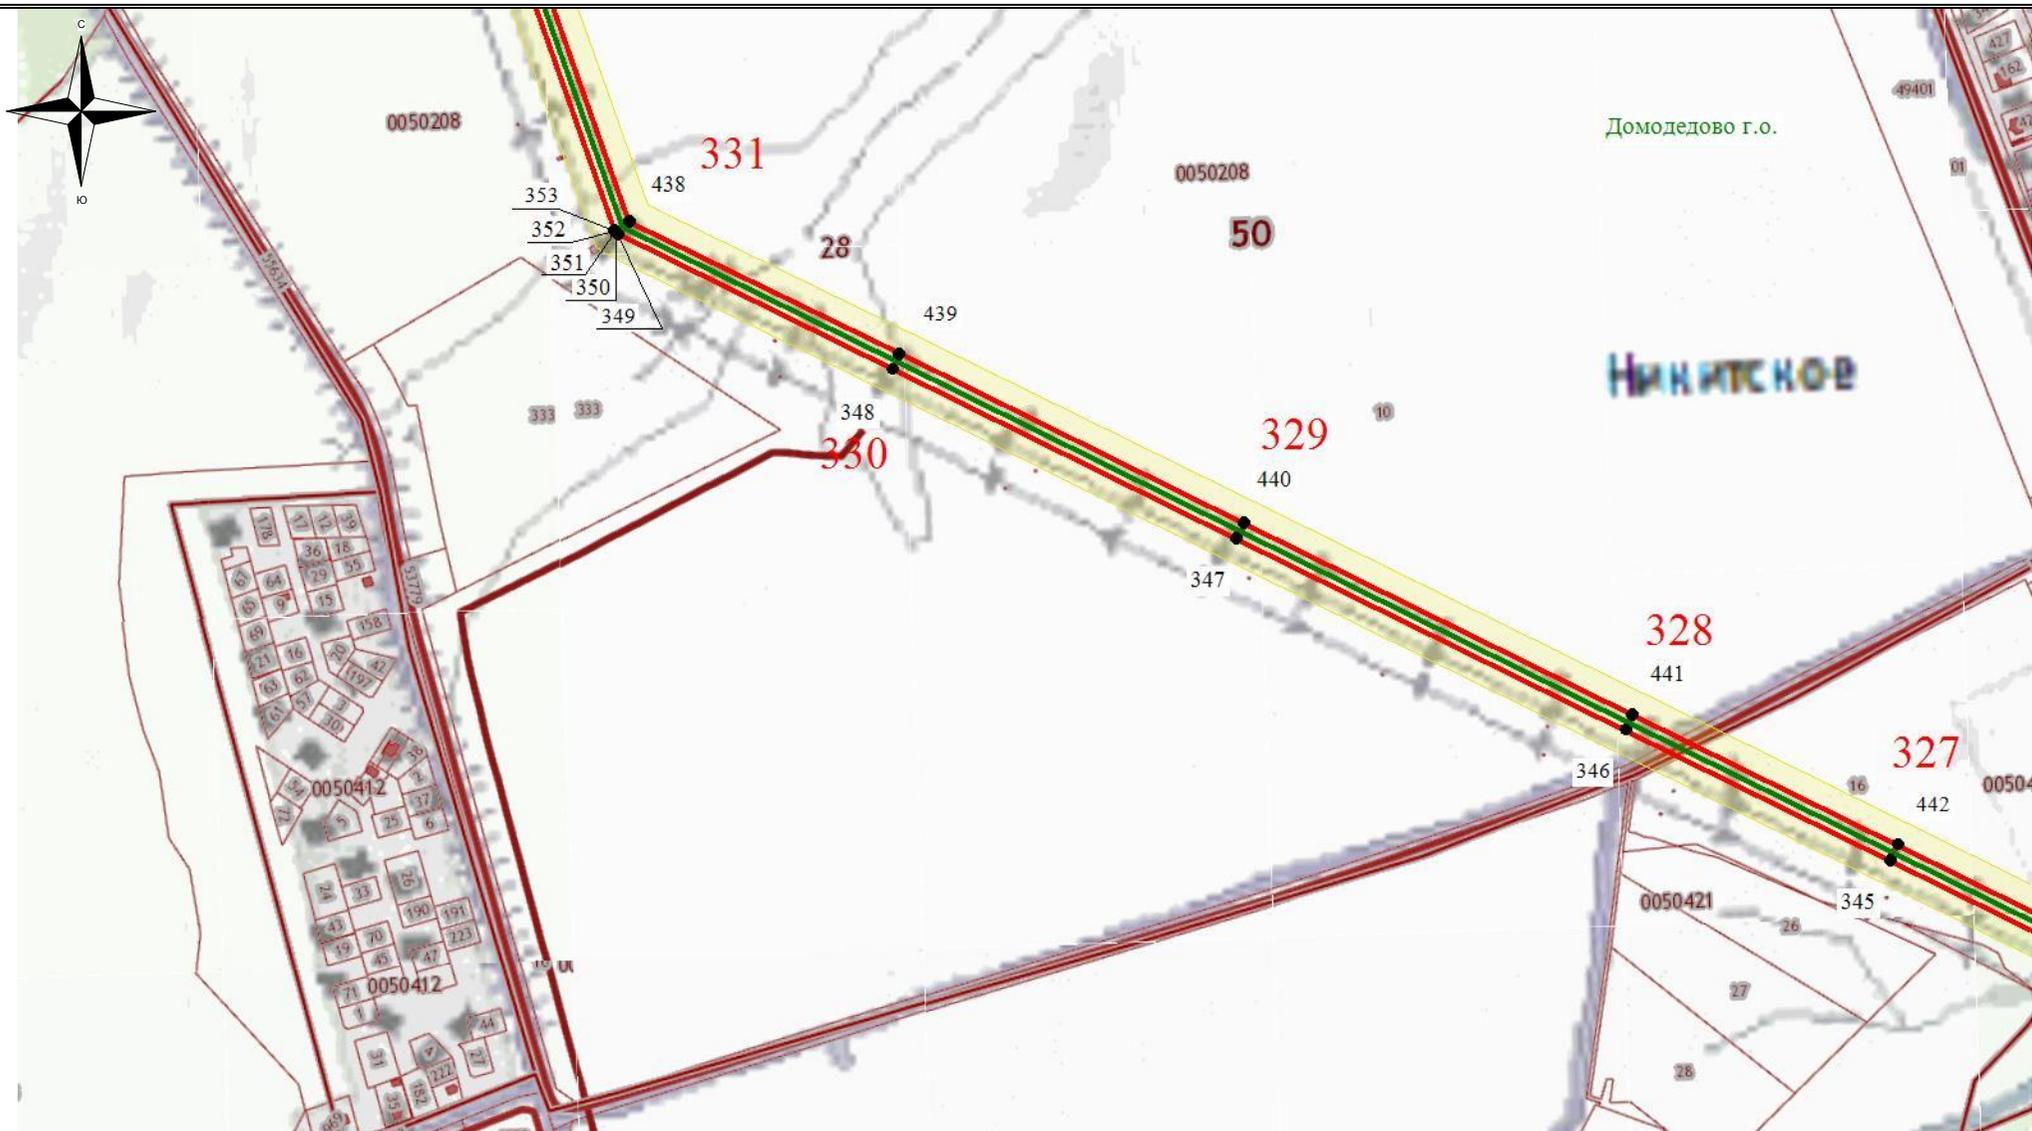


Используемые условные знаки и обозначения:

-  - обозначение границы кадастрового квартала
-  - обозначение границы земельного участка
-  - обозначение линии электропередачи
-  - обозначение границы муниципального образования

-  - обозначение границы охранной зоны линии электропередачи
-  22 - обозначение характерной точки границы публичного сервитута
-  - обозначение границы публичного сервитута
- 55:00:0000000** - обозначение номера кадастрового квартала
- :19** - обозначение кадастрового номера земельного участка
- Кашира ГО** - обозначение муниципального образования

Масштаб 1:7500

Схема расположения границ публичного сервитута

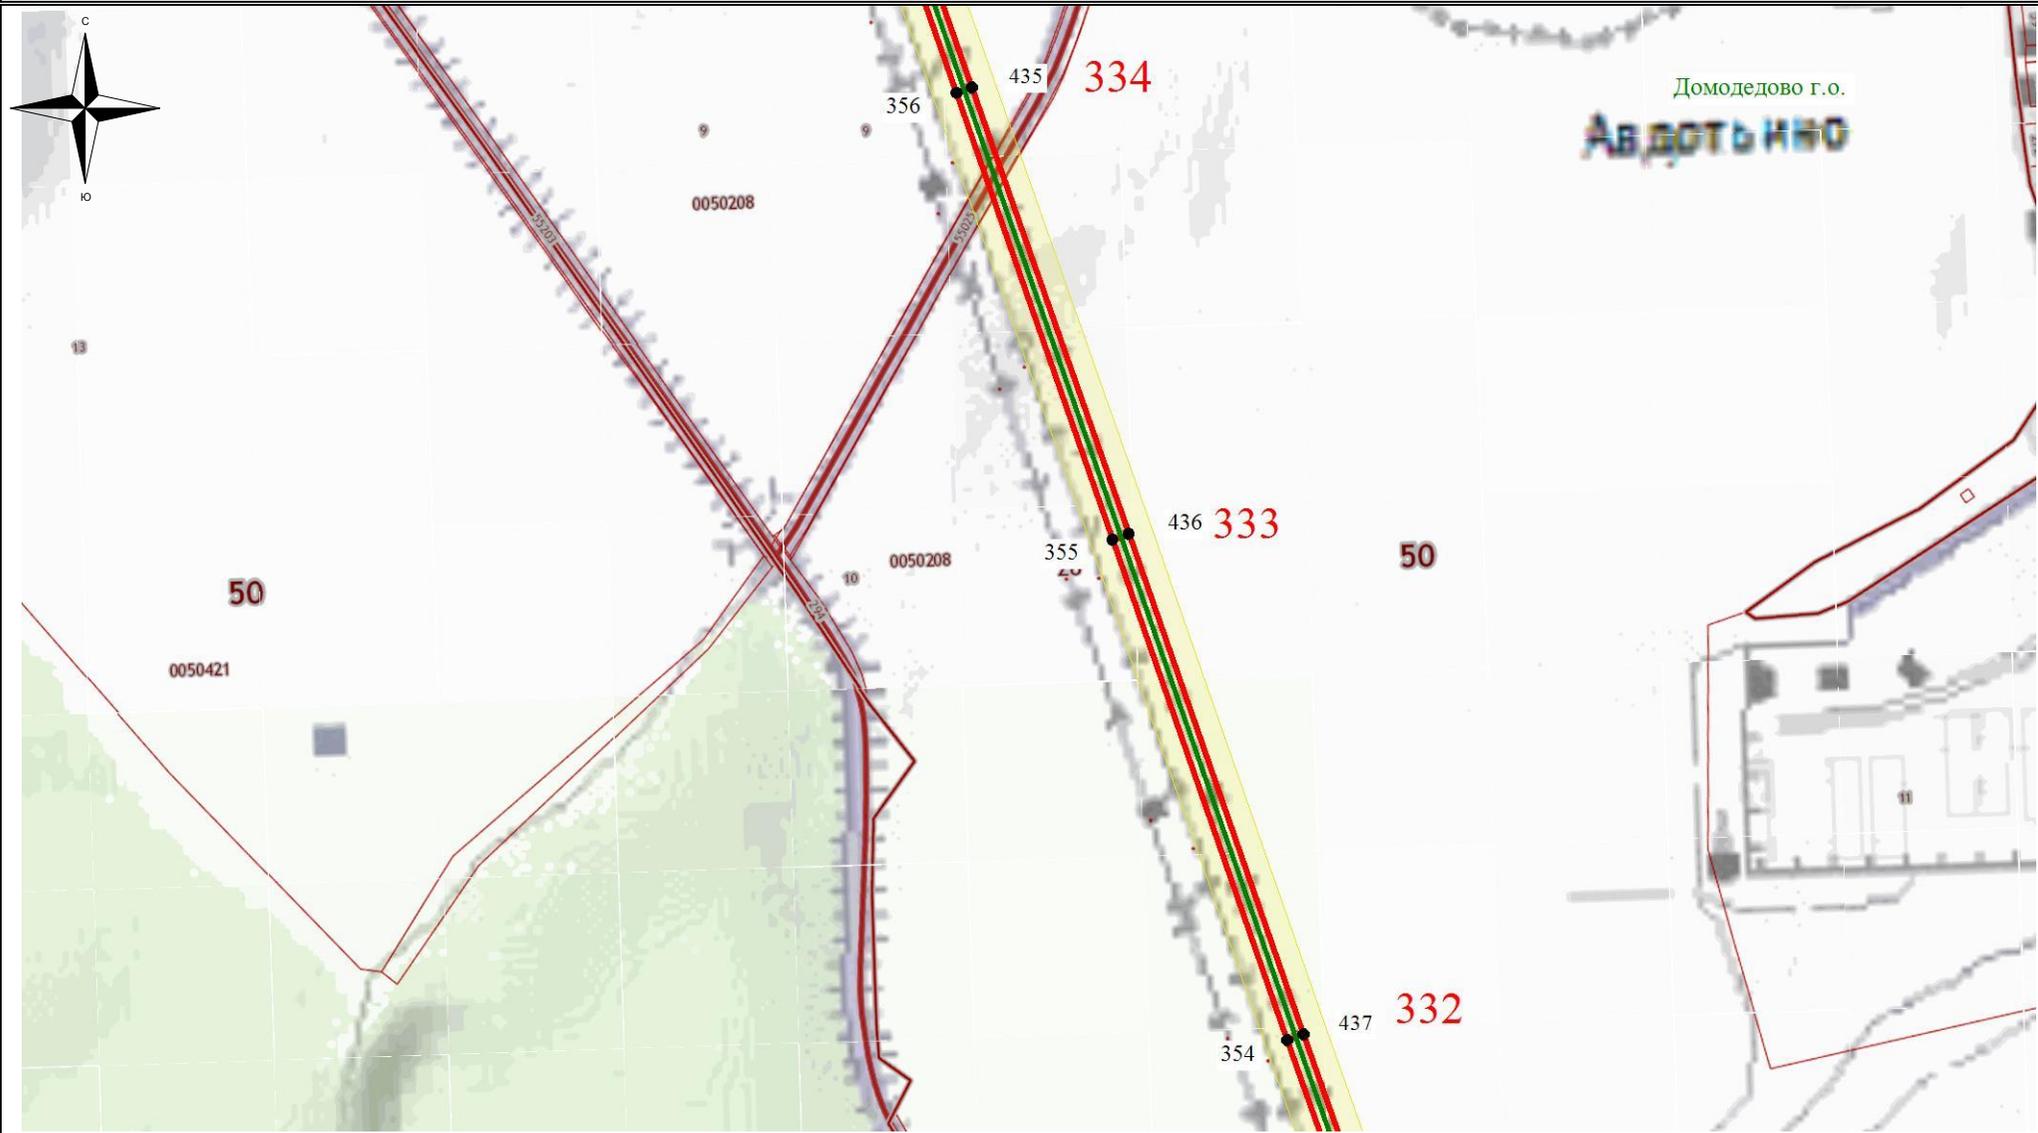


Используемые условные знаки и обозначения:

- - обозначение границы кадастрового квартала
- обозначение границы земельного участка
- - обозначение линии электропередачи
- - обозначение границы муниципального образования

- обозначение границы охранной зоны линии электропередачи
- 22 - обозначение характерной точки границы публичного сервитута
- - обозначение границы публичного сервитута
- 55:00:0000000 - обозначение номера кадастрового квартала
- :19 - обозначение кадастрового номера земельного участка
- Кашира ГО - обозначение муниципального образования

Масштаб 1:7500

Схема расположения границ публичного сервитута

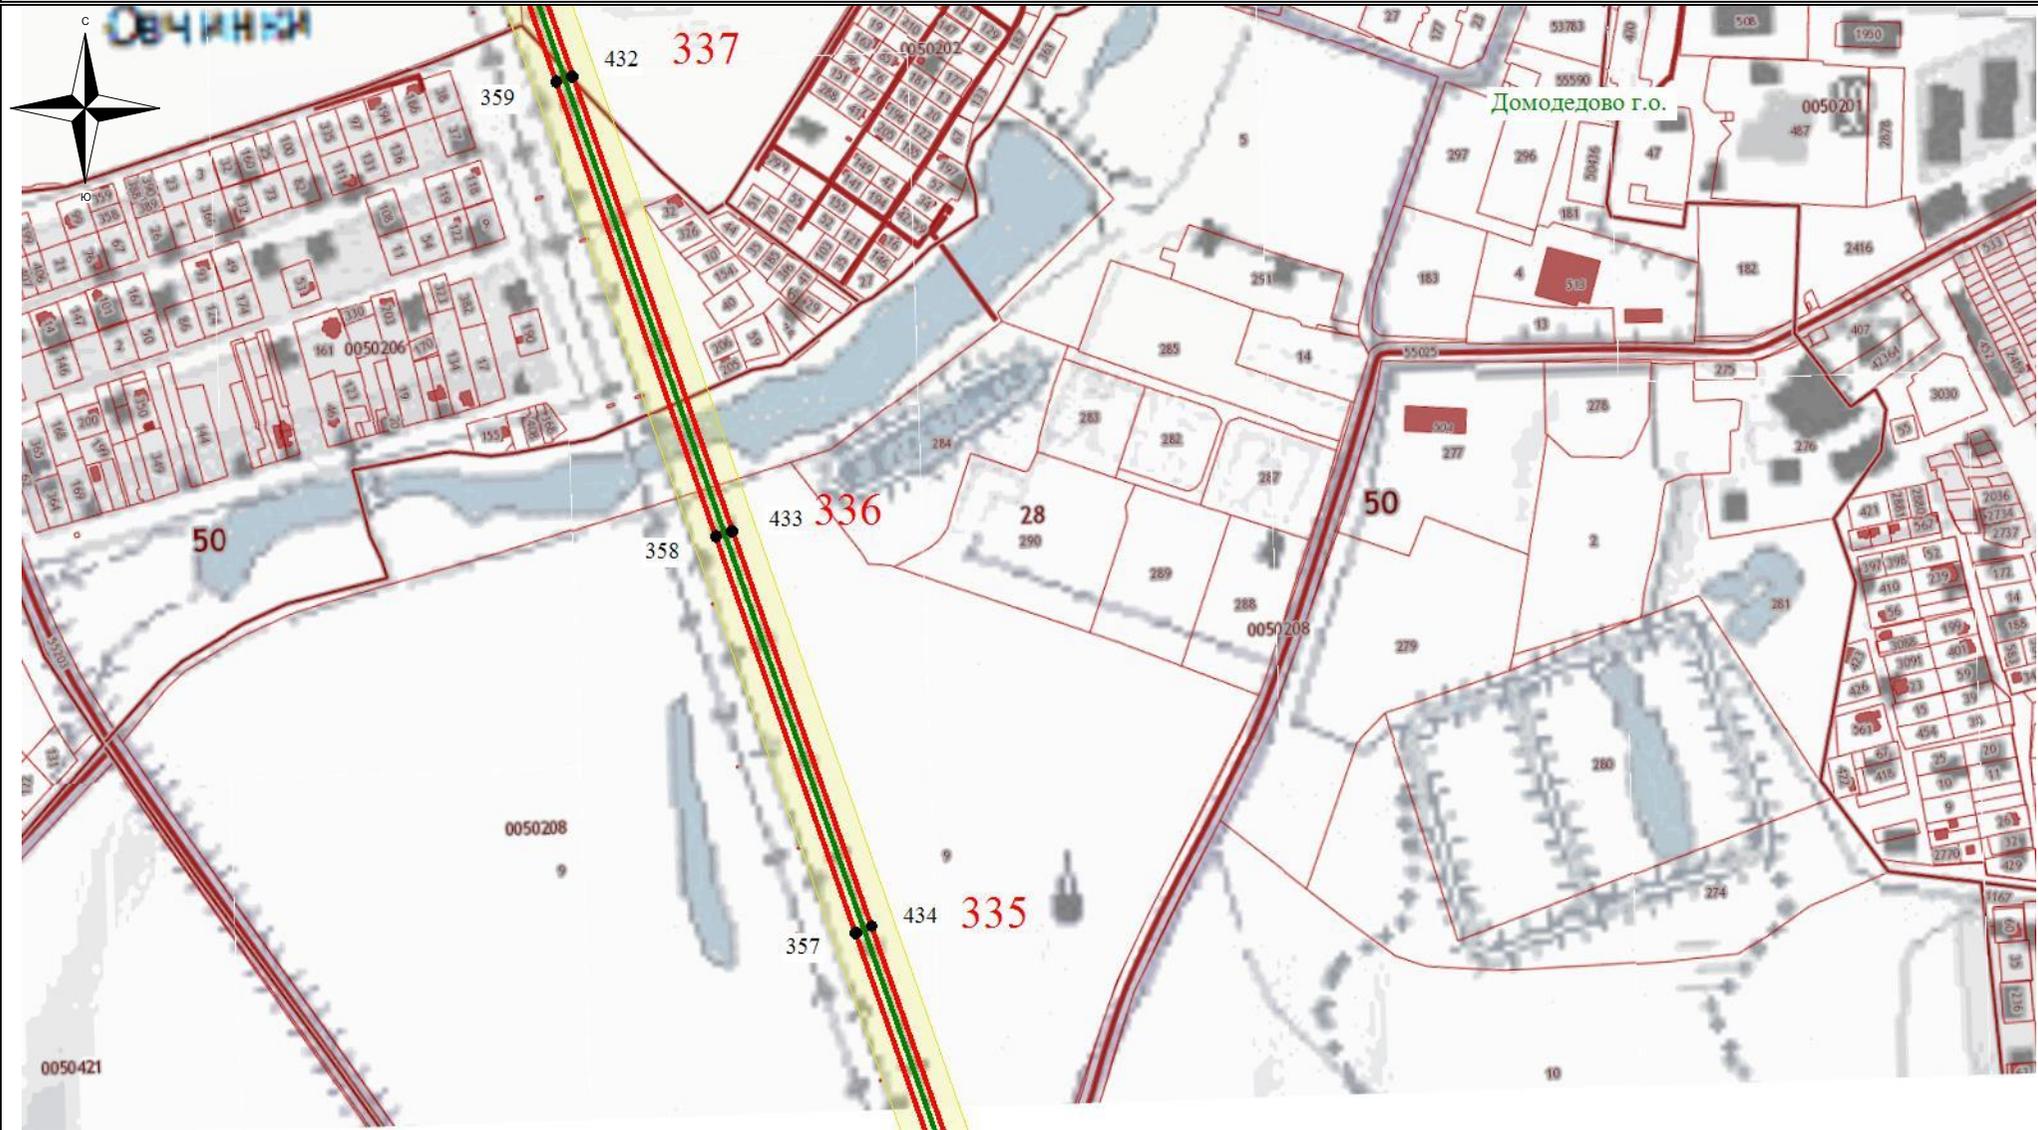


Используемые условные знаки и обозначения:

-  - обозначение границы кадастрового квартала
-  - обозначение границы земельного участка
-  - обозначение линии электропередачи
-  - обозначение границы муниципального образования

-  - обозначение границы охранной зоны линии электропередачи
-  22 - обозначение характерной точки границы публичного сервитута
-  - обозначение границы публичного сервитута
- 55:00:0000000 - обозначение номера кадастрового квартала
- :19 - обозначение кадастрового номера земельного участка
- Кашира ГО - обозначение муниципального образования

Масштаб 1:7500

Схема расположения границ публичного сервитута

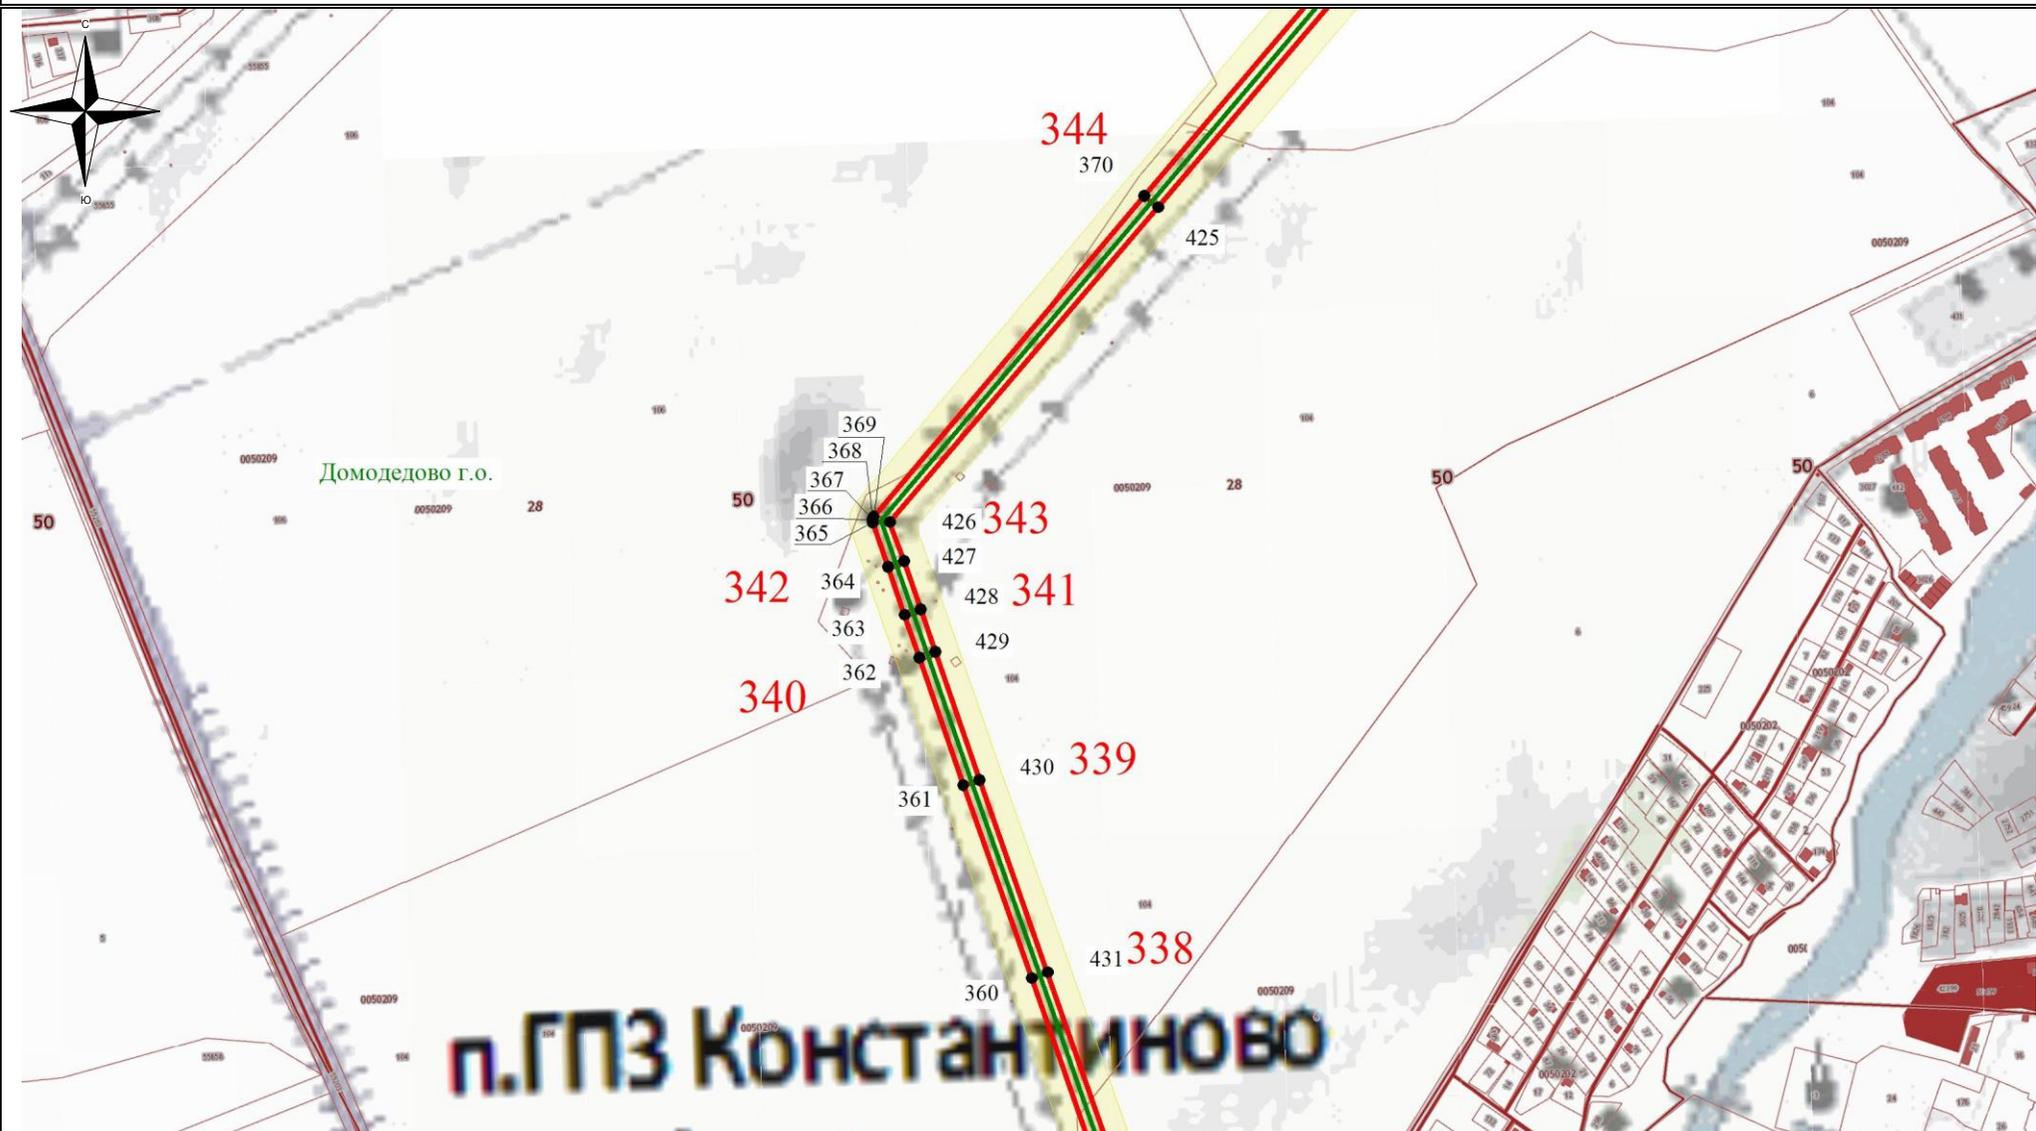

Используемые условные знаки и обозначения:

- - обозначение границы кадастрового квартала
- обозначение границы земельного участка
- - обозначение линии электропередачи
- - обозначение границы муниципального образования


- обозначение границы охранной зоны линии электропередачи
- 22 - обозначение характерной точки границы публичного сервитута
- - обозначение границы публичного сервитута
- 55:00:0000000 - обозначение номера кадастрового квартала
- :19 - обозначение кадастрового номера земельного участка
- Кашира ГО - обозначение муниципального образования

Масштаб 1:7500

Схема расположения границ публичного сервитута



Домодедово г.о.

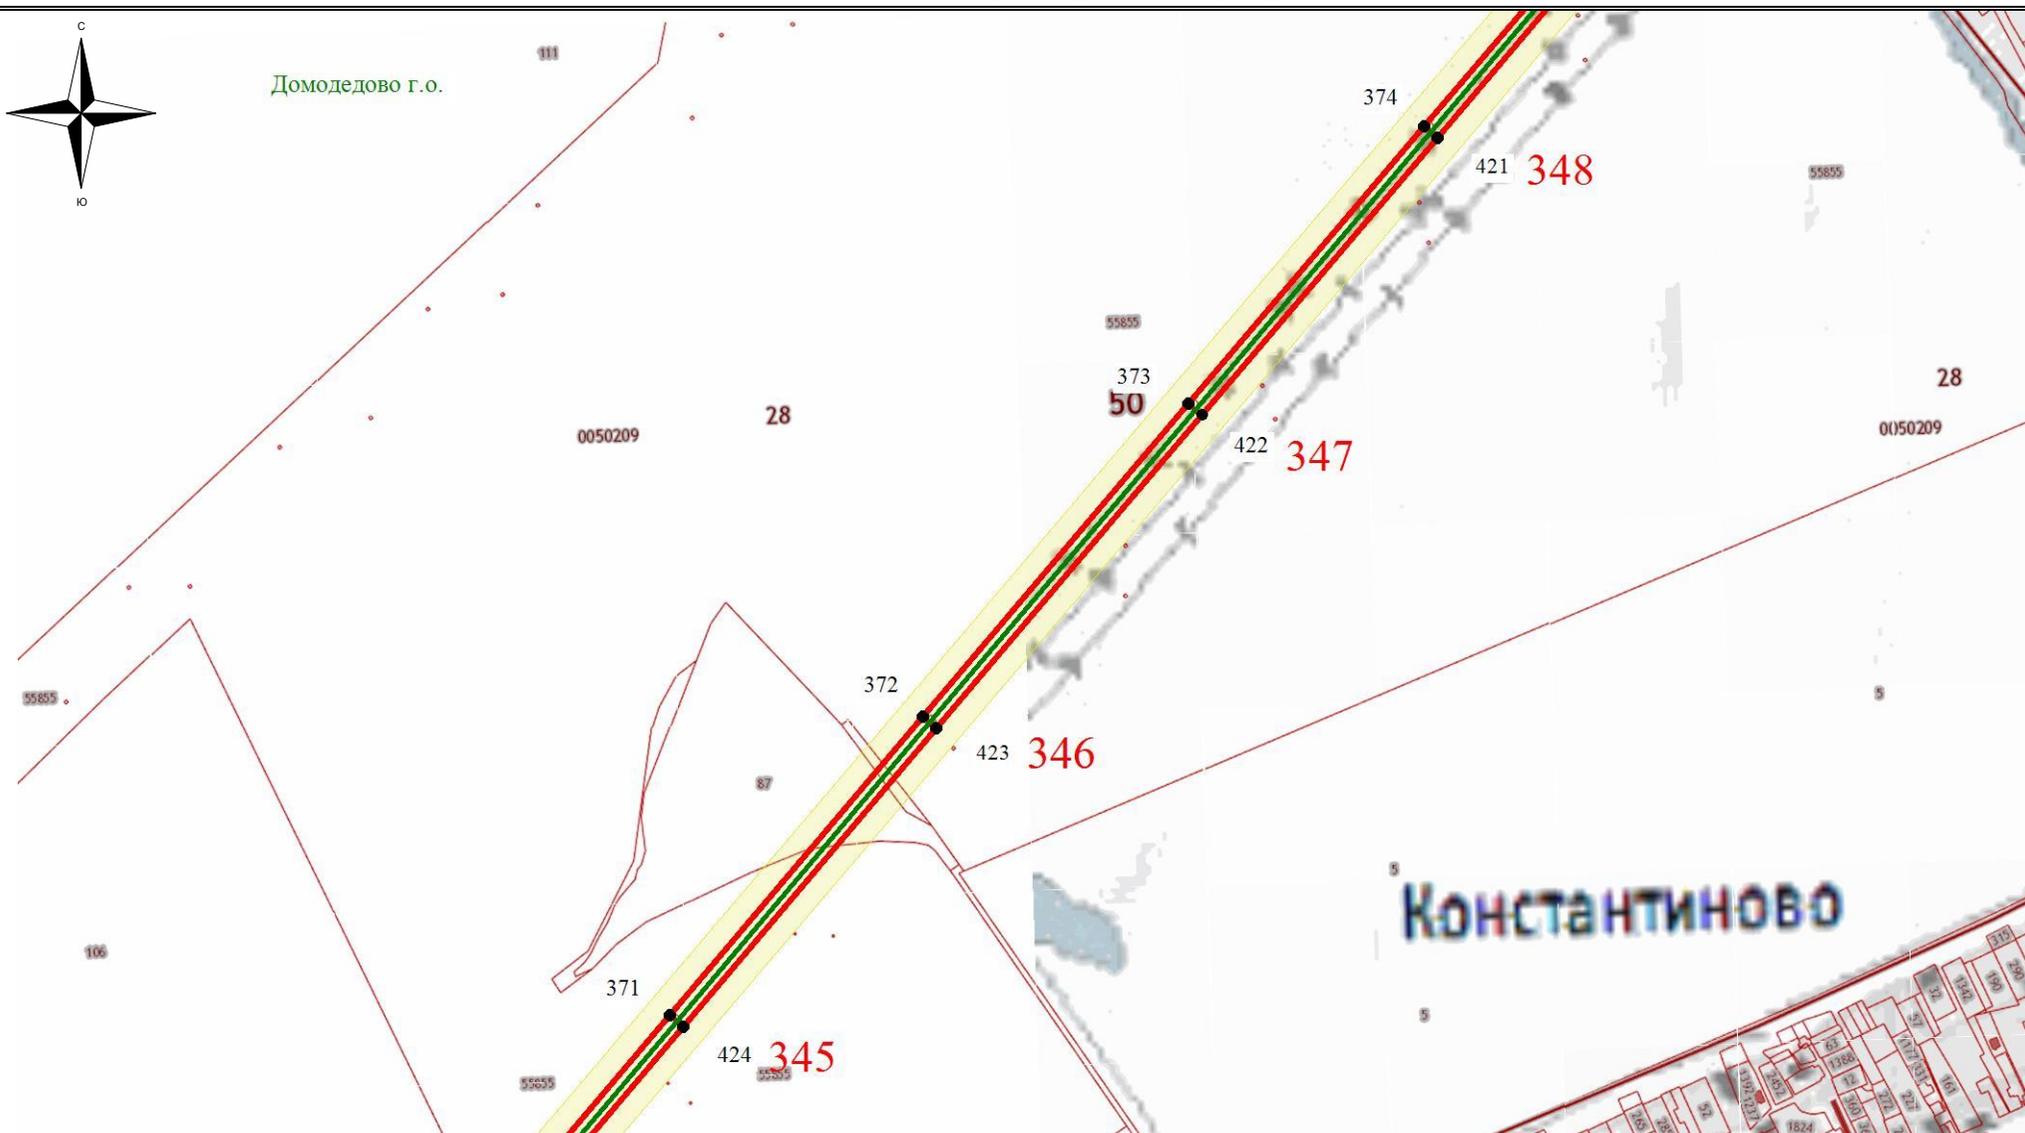


Используемые условные знаки и обозначения:

-  - обозначение границы кадастрового квартала
-  - обозначение границы земельного участка
-  - обозначение линии электропередачи
-  - обозначение границы муниципального образования

-  - обозначение границы охранной зоны линии электропередачи
-  22 - обозначение характерной точки границы публичного сервитута
-  - обозначение границы публичного сервитута
- 55:00:000000** - обозначение номера кадастрового квартала
- :19** - обозначение кадастрового номера земельного участка
- Кашира ГО** - обозначение муниципального образования

Масштаб 1:7500

Схема расположения границ публичного сервитута

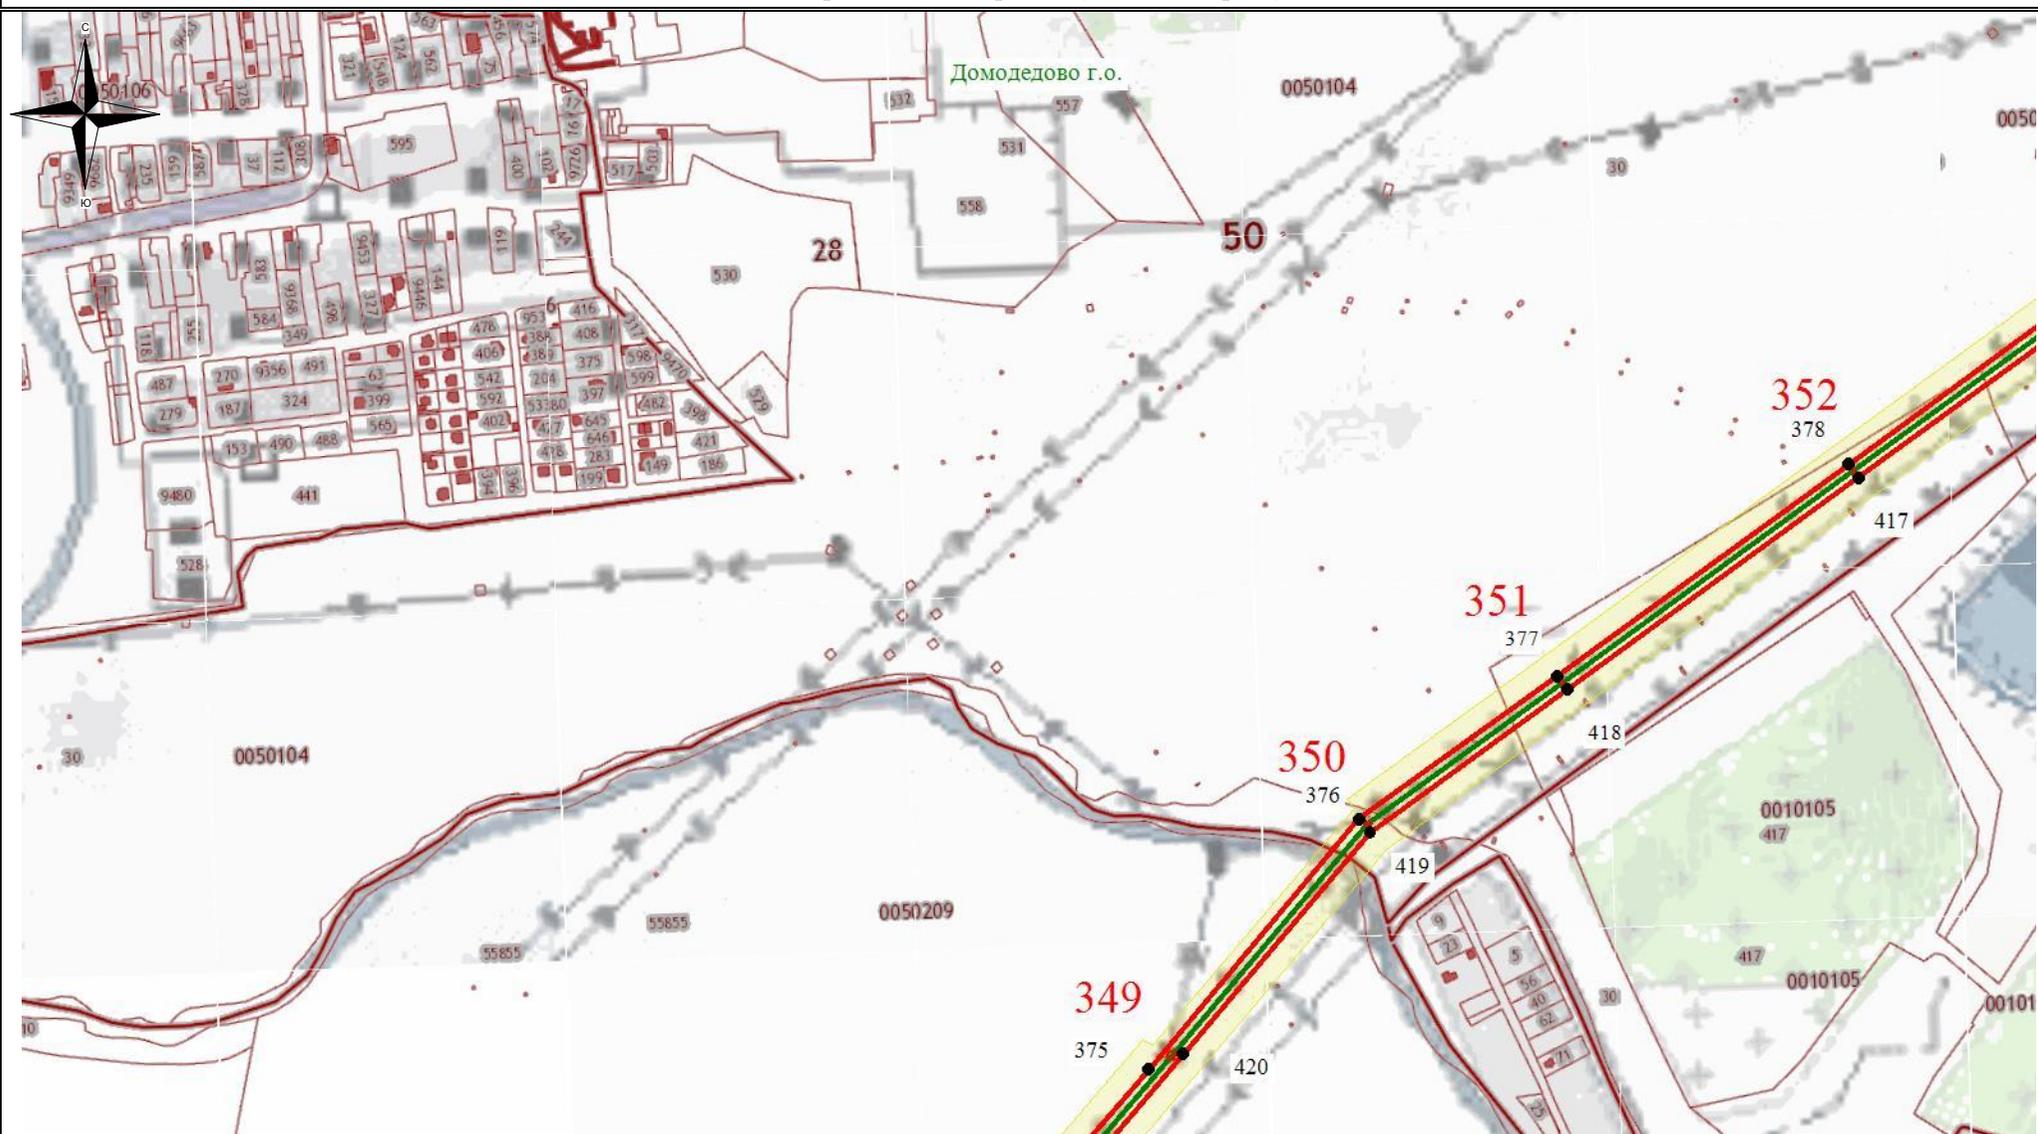


Используемые условные знаки и обозначения:

- - обозначение границы кадастрового квартала
- обозначение границы земельного участка
- - обозначение линии электропередачи
- - обозначение границы муниципального образования

- обозначение границы охранной зоны линии электропередачи
- 22 - обозначение характерной точки границы публичного сервитута
- - обозначение границы публичного сервитута
- 55:00:000000 - обозначение номера кадастрового квартала
- :19 - обозначение кадастрового номера земельного участка
- Кашира ГО - обозначение муниципального образования

Масштаб 1:7500

Схема расположения границ публичного сервитута

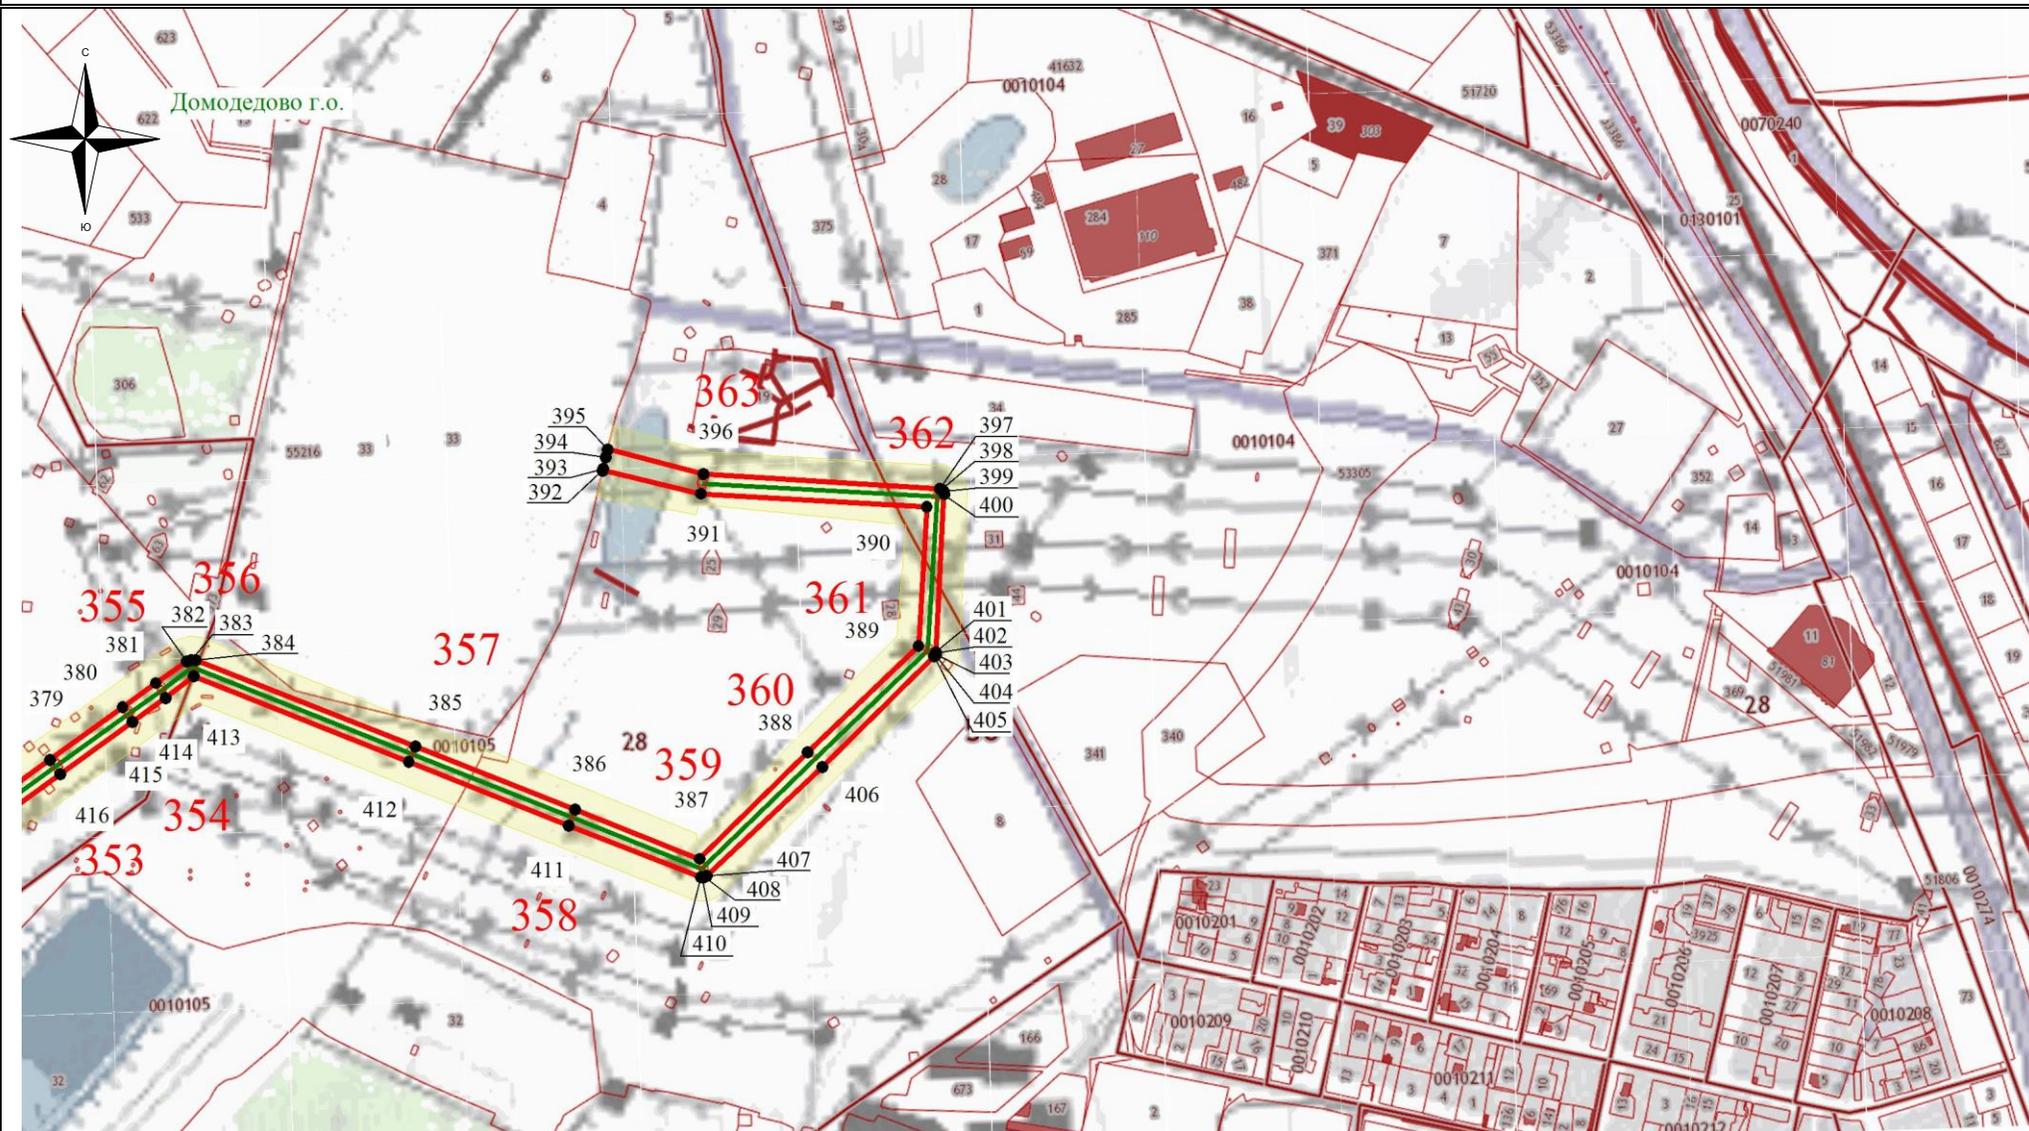

Используемые условные знаки и обозначения:

- - обозначение границы кадастрового квартала
- обозначение границы земельного участка
- - обозначение линии электропередачи
- - обозначение границы муниципального образования

- обозначение границы охранной зоны линии электропередачи
- 22 - обозначение характерной точки границы публичного сервитута
- - обозначение границы публичного сервитута
- 55:00:000000 - обозначение номера кадастрового квартала
- :19 - обозначение кадастрового номера земельного участка
- Кашира ГО - обозначение муниципального образования

Масштаб 1:7500