

Схема расположения сервитута на земельном участке

Местоположение: Московская обл., г.о.Ступино, с.Кузьмино, СНТ «Лесное»

Выполнил:



Кадастровый инженер
Потехина Е. О

2023г.

Схема расположения сервитута земельного участка

МСК-50, зона 2 земельного участка: -

Система координат: МСК-50, 2 зона

Описание характерных точек


№	X	Y
50:33:0000000:66/чзу1		
1	402925.16	2210569.59
2	402921.00	2210576.30
3	402913.48	2210589.12
4	402800.32	2210395.97
5	402653.70	2210349.79
6	402684.21	2210338.36
7	402803.07	2210375.86
8	402845.70	2210439.00
9	402847.46	2210436.90
1	402925.16	2210569.59

Площадь части 6988 кв.м

50:33:0000000:66/чзу2

1619	402635.52	2210323.20
1620	402626.62	2210341.38
1621	402580.73	2210327.16
1622	402577.20	2210316.80
1623	402566.00	2210301.64
1619	402635.52	2210323.21

Площадь части 1177 кв.м

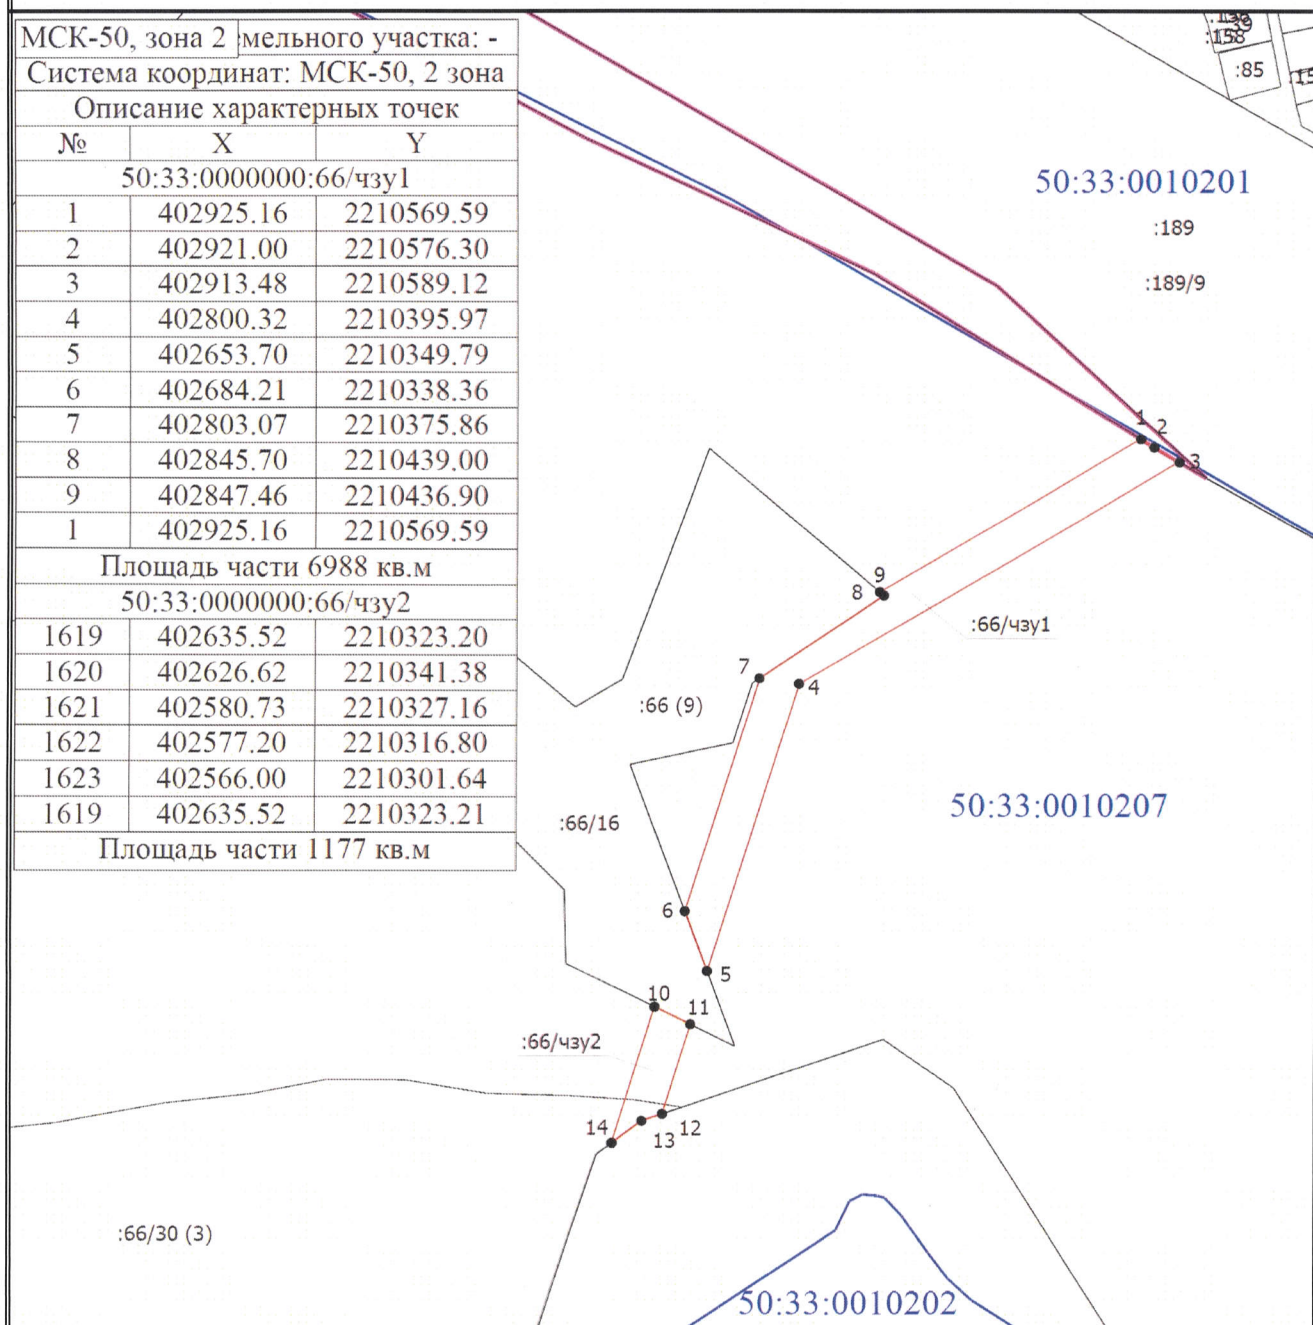

Масштаб 1:3700

Условные обозначения

- - Граница образуемой части земельного участка
- - Часть границы, сведения ЕГРН о которой позволяют однозначно определить ее положение на местности
- - Характерная точка границы
- 1 - Обозначение характерной точки
- :66/чзу1 - Образуемая часть земельного участка
- :66(9) - Кадастровый номер земельного участка (номер контура)
- - Граница кадастрового квартала
- - Граница территориальной зоны
- 50:33:0010202 - Номер кадастрового квартала