

Утверждена

(наименование документа об утверждении, включая наименования органов государственной власти или


органов местного самоуправления, принявших решение об утверждении схемы или

подписавших соглашение о перераспределении земельных участков)

от _____ № _____

Схема расположения земельного участка или земельных участков на кадастровом плане территории

Условный номер земельного участка _____ (указывается в случае, если предусматривается образование двух и более земельных участков)		
Площадь земельного участка _____ 1 934 м² (указывается проектная площадь образуемого земельного участка, вычисленная с использованием технологических и программных средств, в том числе размещенных на официальном сайте федерального органа исполнительной власти, уполномоченного Правительством Российской Федерации на осуществление государственного кадастрового учета, государственной регистрации прав, ведение Единого государственного реестра недвижимости и предоставление сведений, содержащихся в Едином государственном реестре недвижимости, в информационно-телекоммуникационной сети "Интернет" (далее - официальный сайт), с округлением до 1 квадратного метра. Указанное значение площади земельного участка может быть уточнено при проведении кадастровых работ не более чем на десять процентов)		
Обозначение характерных точек границ	Координаты, м (указываются в случае подготовки схемы расположения земельного участка с использованием технологических и программных средств, в том числе размещенных на официальном сайте. Значения координат, полученные с использованием указанных технологических и программных средств, указываются с округлением до 0,01 метра)	
	X	Y
1	2	3
4	408 532,14	2 246 870,39
н1	408 529,83	2 246 915,58
н2	408 488,56	2 246 915,04
5	408 489,80	2 246 867,84
4	408 532,14	2 246 870,39

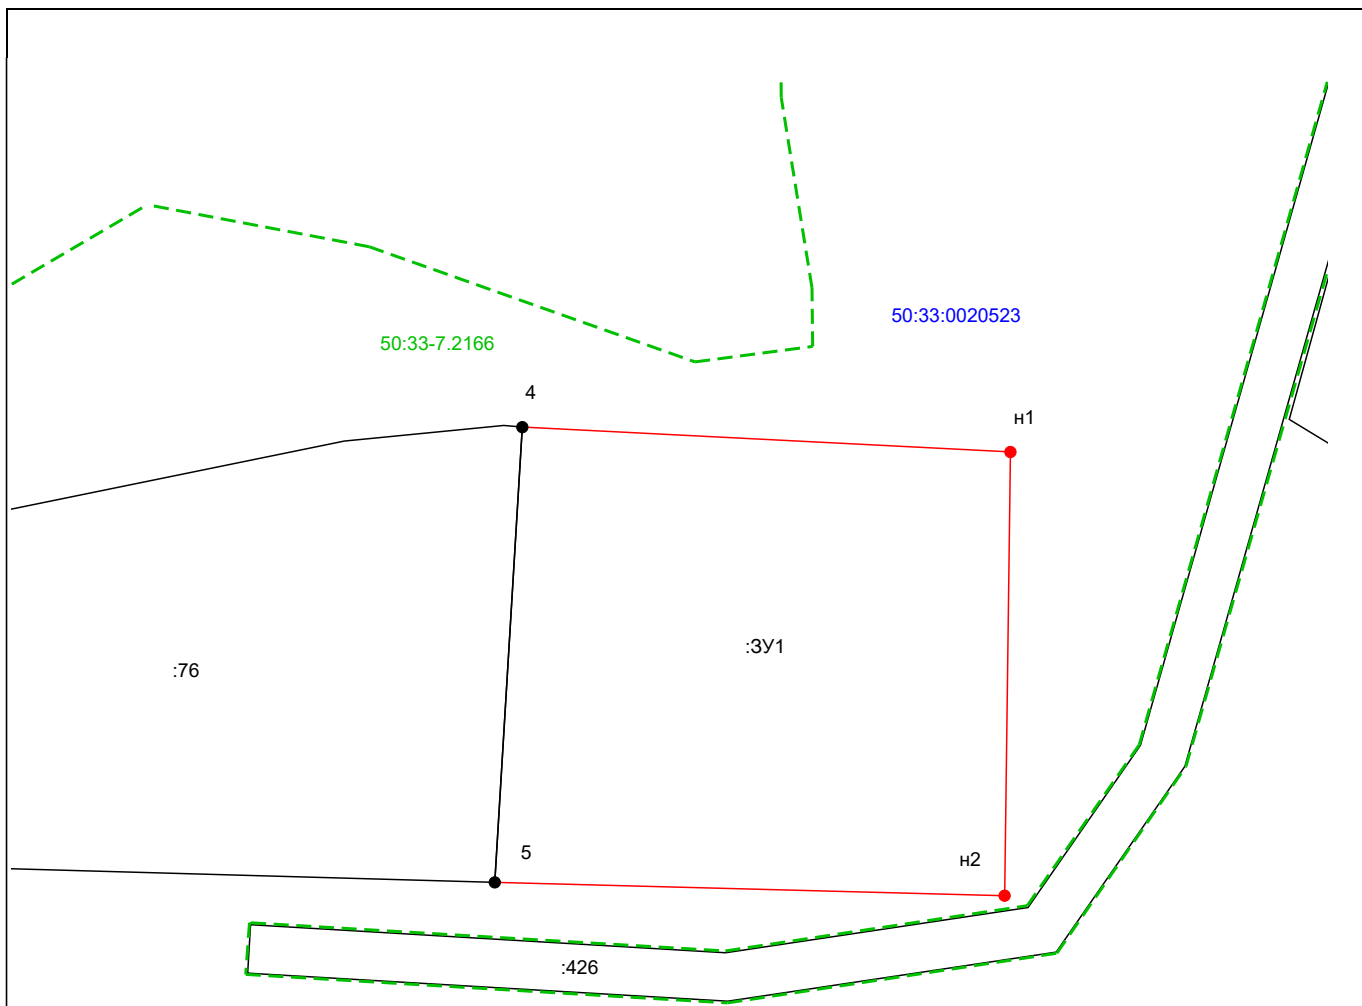

МСК-50

Масштаб 1:700

Условные обозначения:

50:12:0102201 - номер кадастрового квартала

— (red line) - часть границы, местоположение которой определено при выполнении кадастровых работ

— (black line) - часть границы, сведения ЕГРН о которой позволяют однозначно определить ее положение на местности

:3У1 - обозначение образуемого земельного участка

● (black dot) - характерная точка границы земельного участка, сведения ЕГРН о которой соответствуют требованиям, установленным в соответствии с частью 13 статьи 22 Федерального закона от 13 июля 2015 г. N 218-ФЗ "О государственной регистрации недвижимости"

● (red dot) - характерная точка границы земельного участка, сведения о которой отсутствуют в ЕГРН, местоположение которой определено при кадастровых работах (новая характерная точка)

n1 - обозначение образуемой характерной точки границы

1 - обозначение характерной точки границы, сведения о которой содержатся в ЕГРН

:76 - кадастровый номер земельного участка

--- (dashed green line) - границы территориальных зон

50:33:7.2166 - номера границы территориальных зон