

## ОПИСАНИЕ МЕСТОПОЛОЖЕНИЯ ГРАНИЦ

**Публичный сервитут объекта «Газопровод высокого давления  $P \leq 0,6$  МПа» по адресу: Московская область, Ступинский р-н, с/п Семеновское, д. Дубечино, ул. Сосновая**

(наименование объекта, местоположение границ которого описано (далее - объект))

### Раздел 1

#### Сведения об объекте

№ п/п	Характеристики объекта	Описание характеристик
1	2	3
1	Местоположение объекта	Московская область, Ступино г.о., Дубечино д
2	Площадь объекта $\pm$ величина погрешности определения площади ( $P \pm \Delta P$ )	$878 \text{ м}^2 \pm 10 \text{ м}^2$
3	Иные характеристики объекта	Вид объекта реестра границ: Зона с особыми условиями использования территории Содержание ограничений использования объектов недвижимости в пределах зоны или территории: Публичный сервитут для целей строительства, реконструкции, эксплуатации, капитального ремонта линейных объектов системы газоснабжения, их неотъемлемых технологических частей. Срок установления 49 лет. Владелец публичного сервитута: Акционерное Общество "Мособлгаз". Адрес юридического лица: Московская область, город Одинцово, деревня Раздоры, километр 1-й (Рублёво-Успенского шоссе тер.), дом 1, корпус Б. Электронная почта: info@mosoblغاز.ru

**Раздел 2**

**Сведения о местоположении границ объекта**

1. Система координат МСК-50, зона 2					
2. Сведения о характерных точках границ объекта					
Обозначение характерных точек границ	Координаты, м		Метод определения координат характерной точки	Средняя квадратическая погрешность положения характерной точки (Mt), м	Описание обозначения точки на местности (при наличии)
	X	Y			
1	2	3	4	5	6
1	393 077,49	2 203 561,12	Аналитический метод	0,10	—
2	393 074,52	2 203 592,95		0,10	
3	393 141,51	2 203 599,20		0,10	
4	393 163,72	2 203 598,69		0,10	
5	393 173,26	2 203 578,03		0,10	
6	393 188,73	2 203 568,52		0,10	
7	393 196,96	2 203 571,78		0,10	
8	393 195,11	2 203 576,43		0,10	
9	393 189,21	2 203 574,09		0,10	
10	393 177,17	2 203 581,49		0,10	
11	393 166,96	2 203 603,62		0,10	
12	393 141,33	2 203 604,21		0,10	
13	393 069,08	2 203 597,46		0,10	
14	393 072,51	2 203 560,65		0,10	
1	393 077,49	2 203 561,12		0,10	
3. Сведения о характерных точках части (частей) границы объекта					
1	2	3	4	5	6
—	—	—	—	—	—

## Раздел 3


Сведения о местоположении измененных (уточненных) границ объекта

1. Система координат МСК-50, зона 2

## 2. Сведения о характерных точках границ объекта

Обозначение характерных точек границы	Существующие координаты, м		Измененные (уточненные) координаты, м		Метод определения координат характерной точки	Средняя квадратическая погрешность положения характерной точки (Mt), м	Описание обозначения точки на местности (при наличии)
	X	Y	X	Y			
1	2	3	4	5	6	7	8
—	—	—	—	—	—	—	—
3. Сведения о характерных точках части (частей) границы объекта							
1	2	3	4	5	6	7	8
—	—	—	—	—	—	—	—

Раздел 4  
План границ объекта

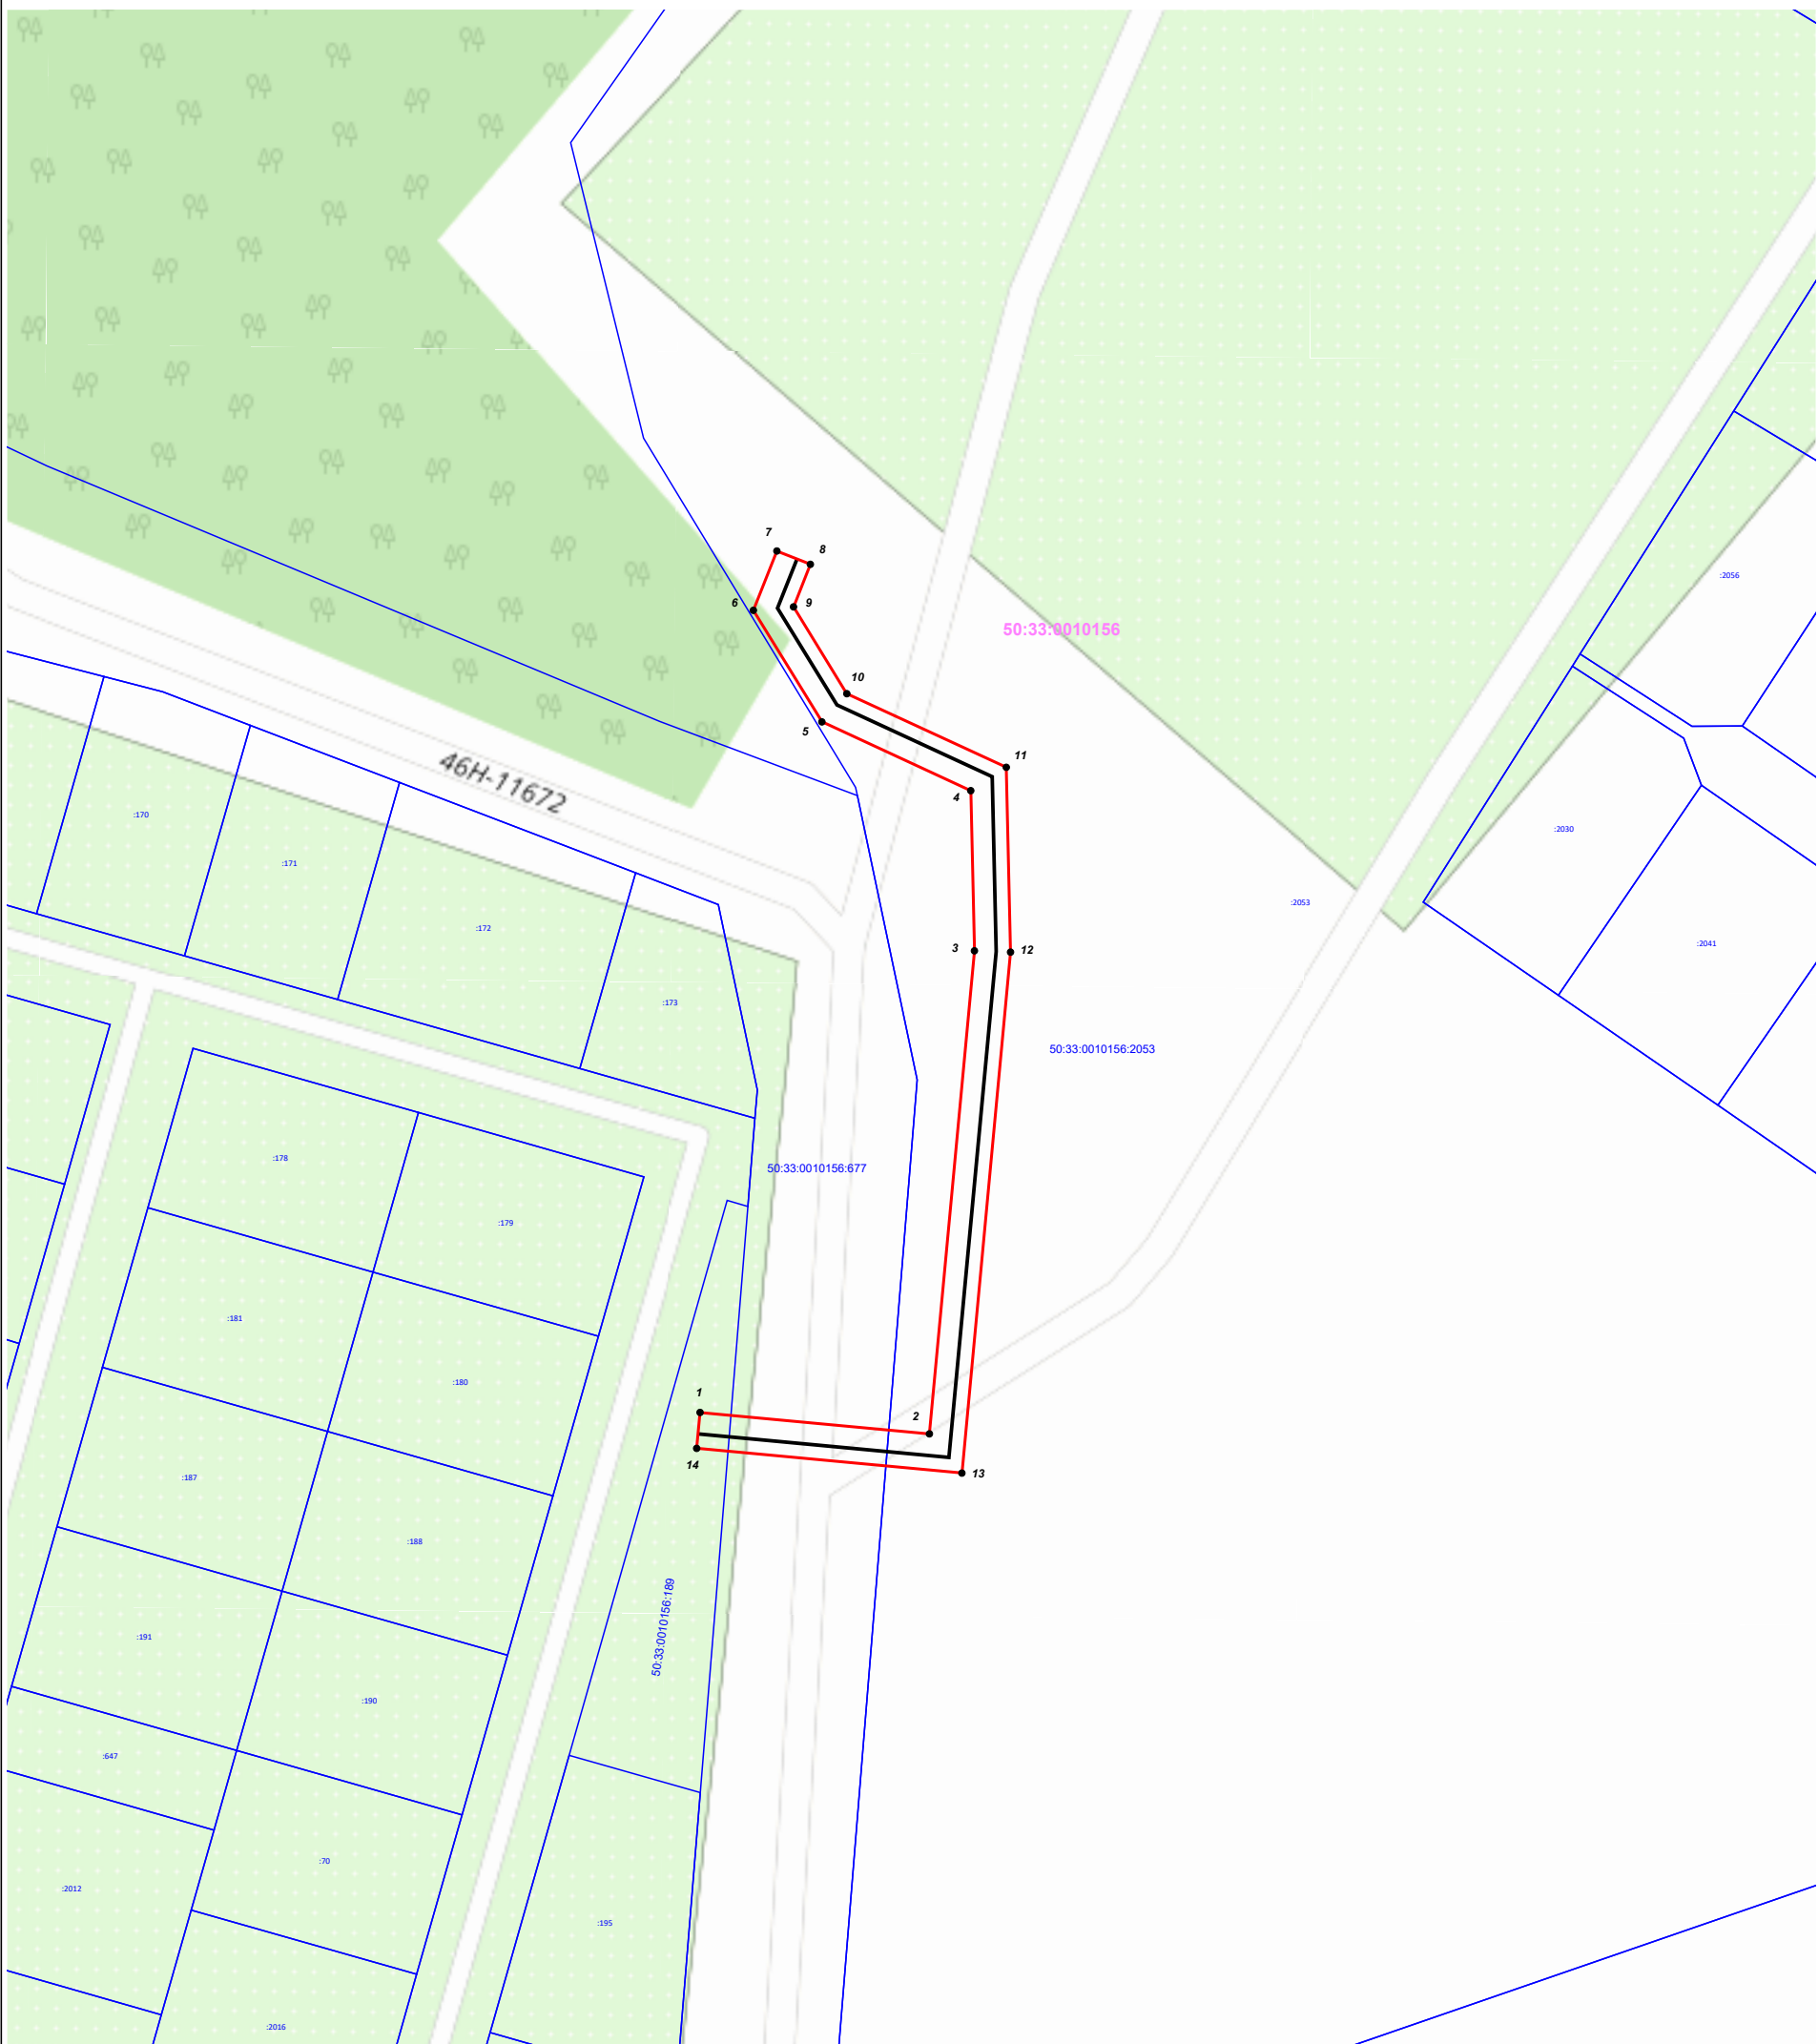

Масштаб 1:1 000

Используемые условные знаки и обозначения:

- 7 - характерная точка границы охранной зоны
- граница публичного сервитута
- контур проектируемого объекта
- граница кадастрового квартала по сведениям ЕГРН
- граница земельного участка по сведениям ЕГРН

Подпись \_\_\_\_\_ Дата « 23 » марта 20 23 г.

Место для оттиска печати (при наличии) лица, составившего описание местоположения границ объекта