



МОСПРОЕКТ-R

**Общество с ограниченной ответственностью
«МОСПРОЕКТ-R»**

*СРО-П-174-01102012
Свидетельство № 1262*

Вн.№ объекта _____

*Для служебного пользования
отпечатано «___»
Экз.№ _____*

Проектная документация

**Формирование пешеходных зон (улиц) в г.п. Ступино
Ступинского муниципального района Московской области
(пешеходная улица общегородского значения г.п. Ступино
«Аллея Космонавтов» - от ул. Гоголя до ул. Пушкина)**

Презентация

Москва 2016 г.



МОСПРОЕКТ P

**Общество с ограниченной ответственностью
«МОСПРОЕКТ-P»**

**СРО-П-174-01102012
Свидетельство № 1262**

Вн.№ объекта _____

Для служебного пользования

отпечатано «__»

Экз.№ _____

Проектная документация

**Формирование пешеходных зон (улиц) в г.п. Ступино
Ступинского муниципального района Московской области
(пешеходная улица общегородского значения г.п. Ступино
«Аллея Космонавтов» - от ул. Гоголя до ул. Пушкина)**

Презентация

Генеральный директор

А. Б. Бекишев

Технический руководитель

М.Т. Соколова



Москва 2016 г.

3700




Согласовано

Взам. инв. N

Подпись и дата

Инв. N подл.

					10-08/48-С				
					Презентация				
Изм.	Кол.уч	Лист	№ док.	Подпись	Дата	Третий этап благоустройства пешеходных зон г.п. Ступино. Аллея космонавтов.	Стадия	Лист	Листов
Разраб.				Хазиахметов			П	1	1
Проверил				Соколова		Визуализация. Общий вид с высоты птичьего полета.			
ГИП				Евграфов					
Н.контр.				Соколова					

Копировал

Формат А3

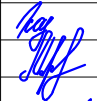
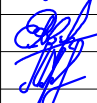
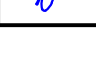




Согласовано

Взам инв. N

Подпись и дата

Инв. N подл.

						10-08/48-С			
						Презентация			
Разраб.	Хазиахметов					Третий этап благоустройства пешеходных зон г.п. Ступино. Аллея космонавтов.	Стадия	Лист	Листов
Проверил	Соколова						П	1	2
ГИП	Евграфов					Визуализация. Западная часть пешеходной зоны.			
Н.контр.	Соколова								

Копировал

Формат А3

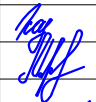

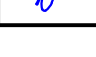




Согласовано

Взам. инв. N

Подпись и дата

Инв. N подл.

						10-08/48-С			
						Презентация			
Разраб.	Хазиахметов					Третий этап благоустройства пешеходных зон г.п. Ступино. Аллея космонавтов.	Стадия	Лист	Листов
Проверил	Соколова						П	2	2
ГИП	Евграфов					Визуализация. Западная часть пешеходной зоны.			
Н.контр.	Соколова								

Копировал

Формат А3


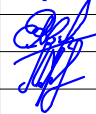
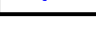




Согласовано

Взам инв. N

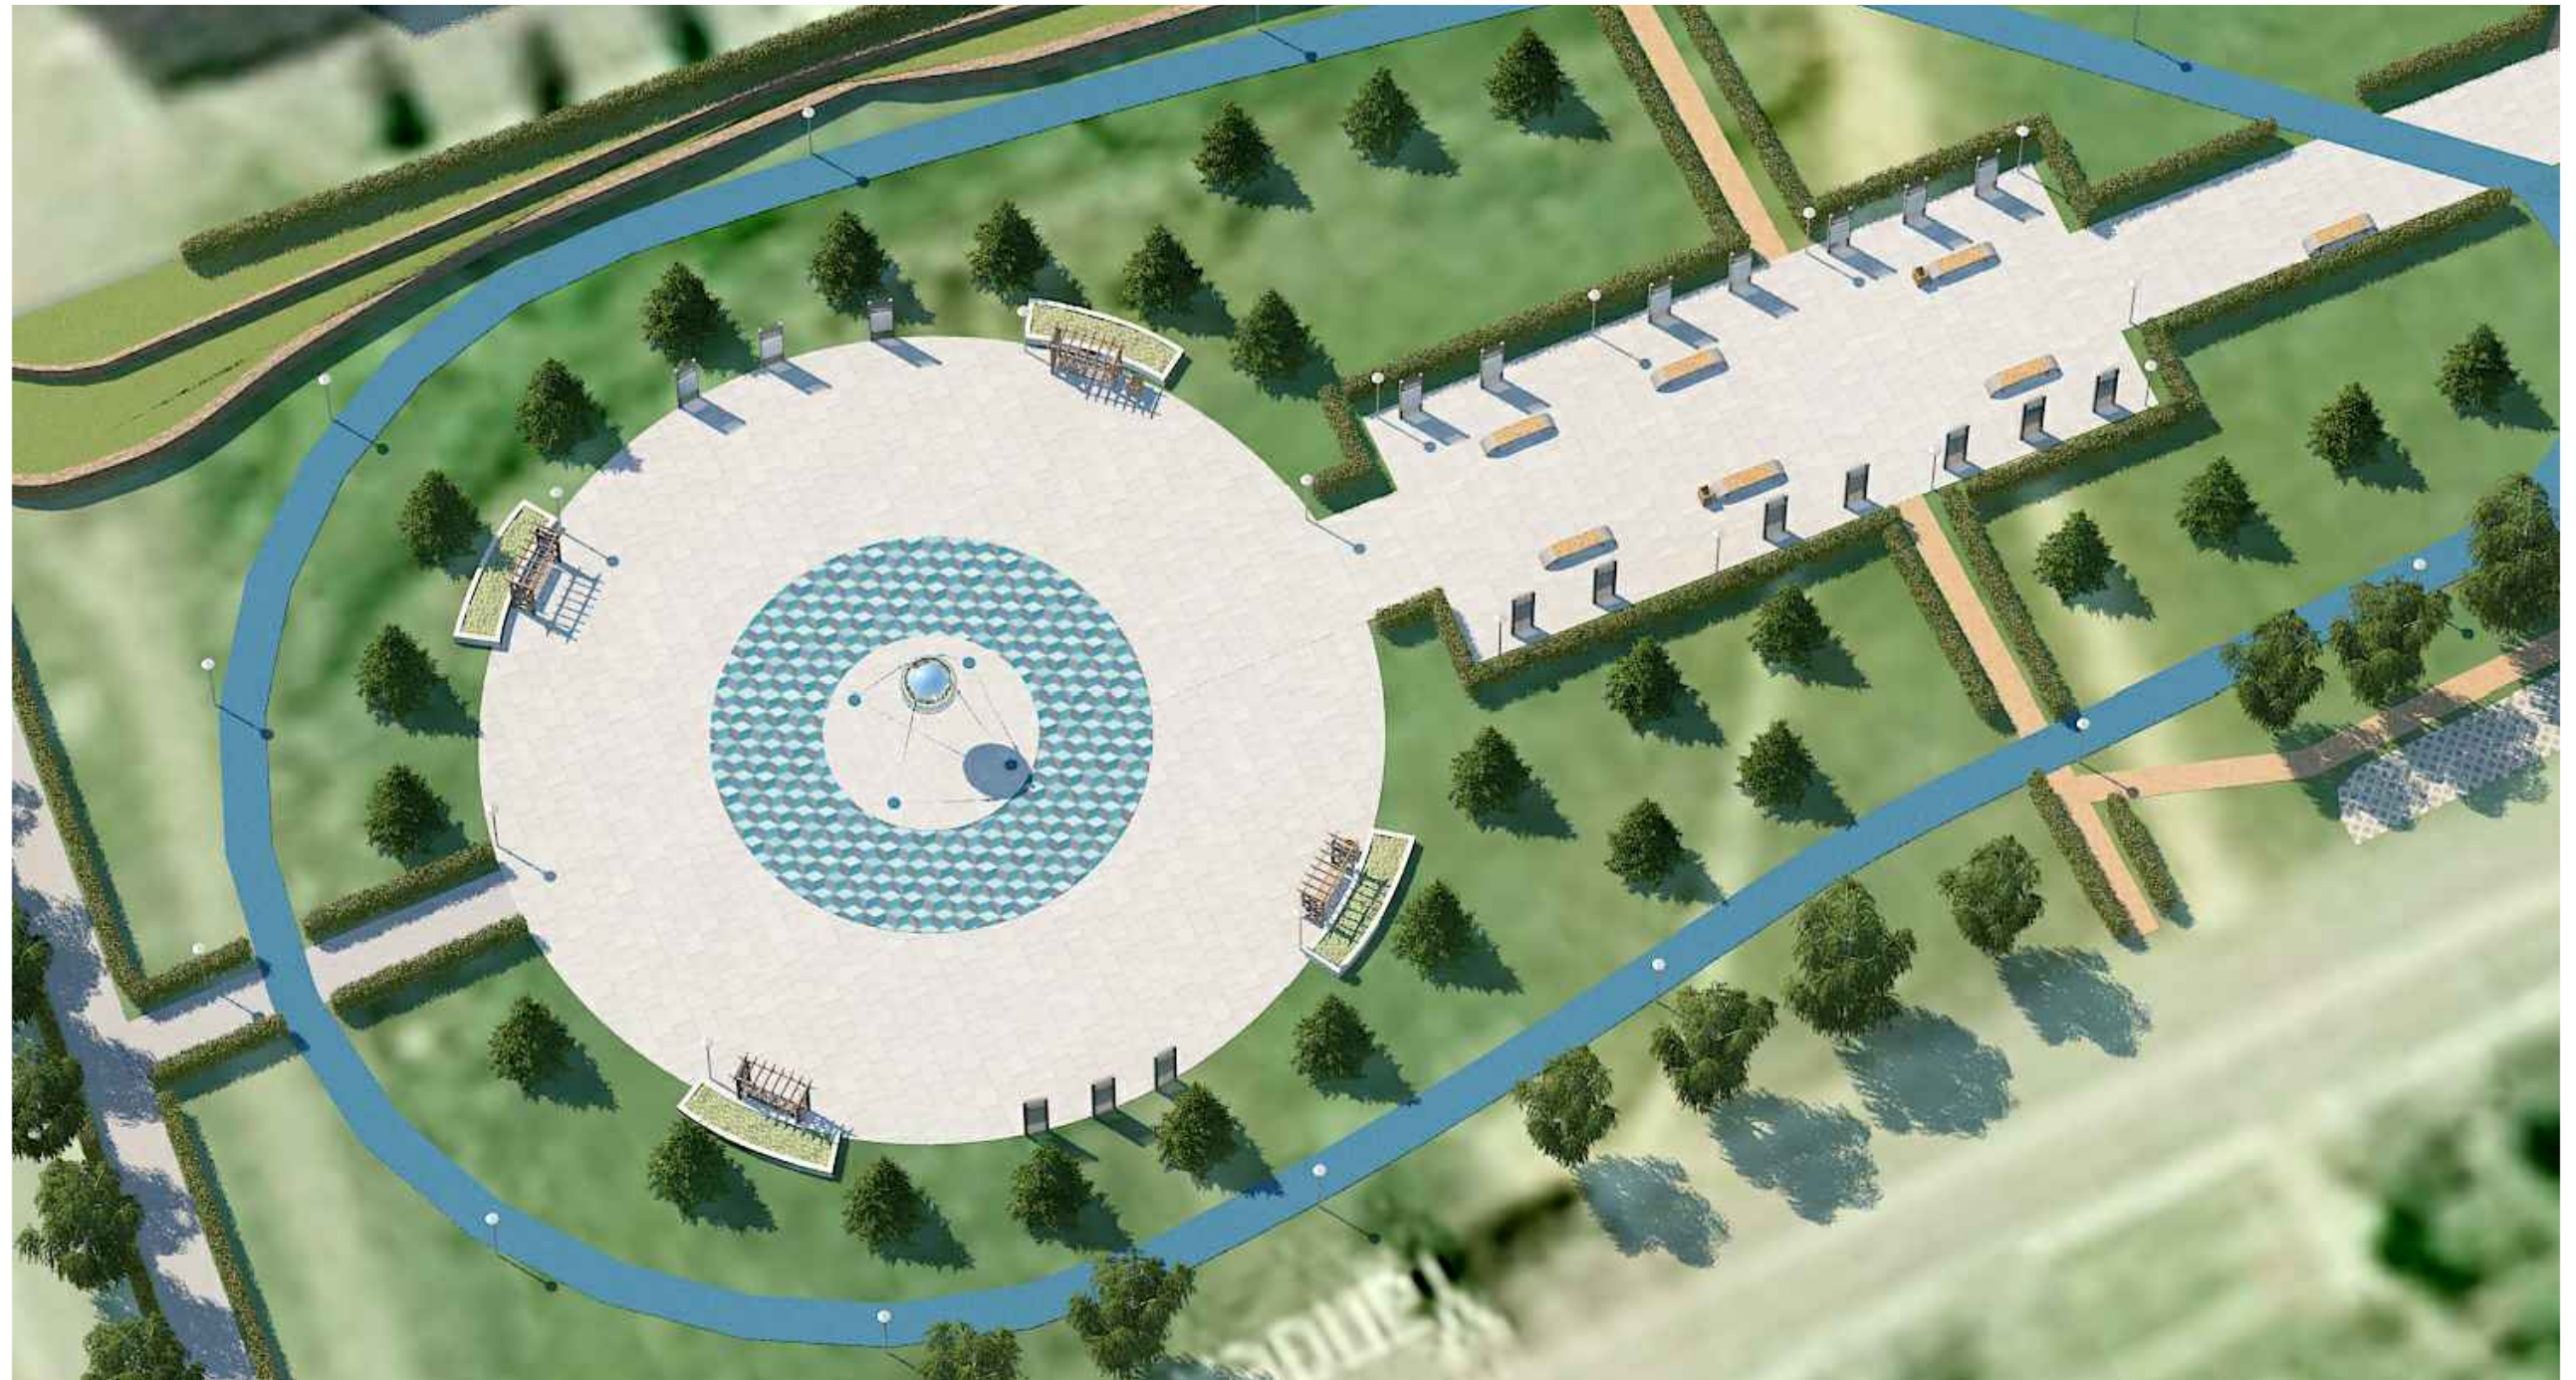
Подпись и дата

Инв. N подл.

						10-08/48-С			
						Презентация			
Разраб.	Хазиахметов					Третий этап благоустройства пешеходных зон г.п. Ступино. Аллея космонавтов.	Стадия	Лист	Листов
Проверил	Соколова						П	1	1
ГИП	Евграфов					Визуализация. Восточная часть пешеходной зоны.			
Н.контр.	Соколова								

Копировал

Формат А3


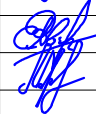
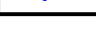




Согласовано

Взам инв. N

Подпись и дата

Инв. N подл.

						10-08/48-С			
						Презентация			
Разраб.	Хазиахметов					Третий этап благоустройства пешеходных зон г.п. Ступино. Аллея космонавтов.	Стадия	Лист	Листов
Проверил	Соколова						П	1	1
ГИП	Евграфов					Визуализация. Площадка с памятником спутнику.			
Н.контр.	Соколова								

Копировал

Формат А3

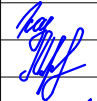
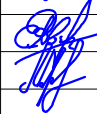





Согласовано

Взам инв. N

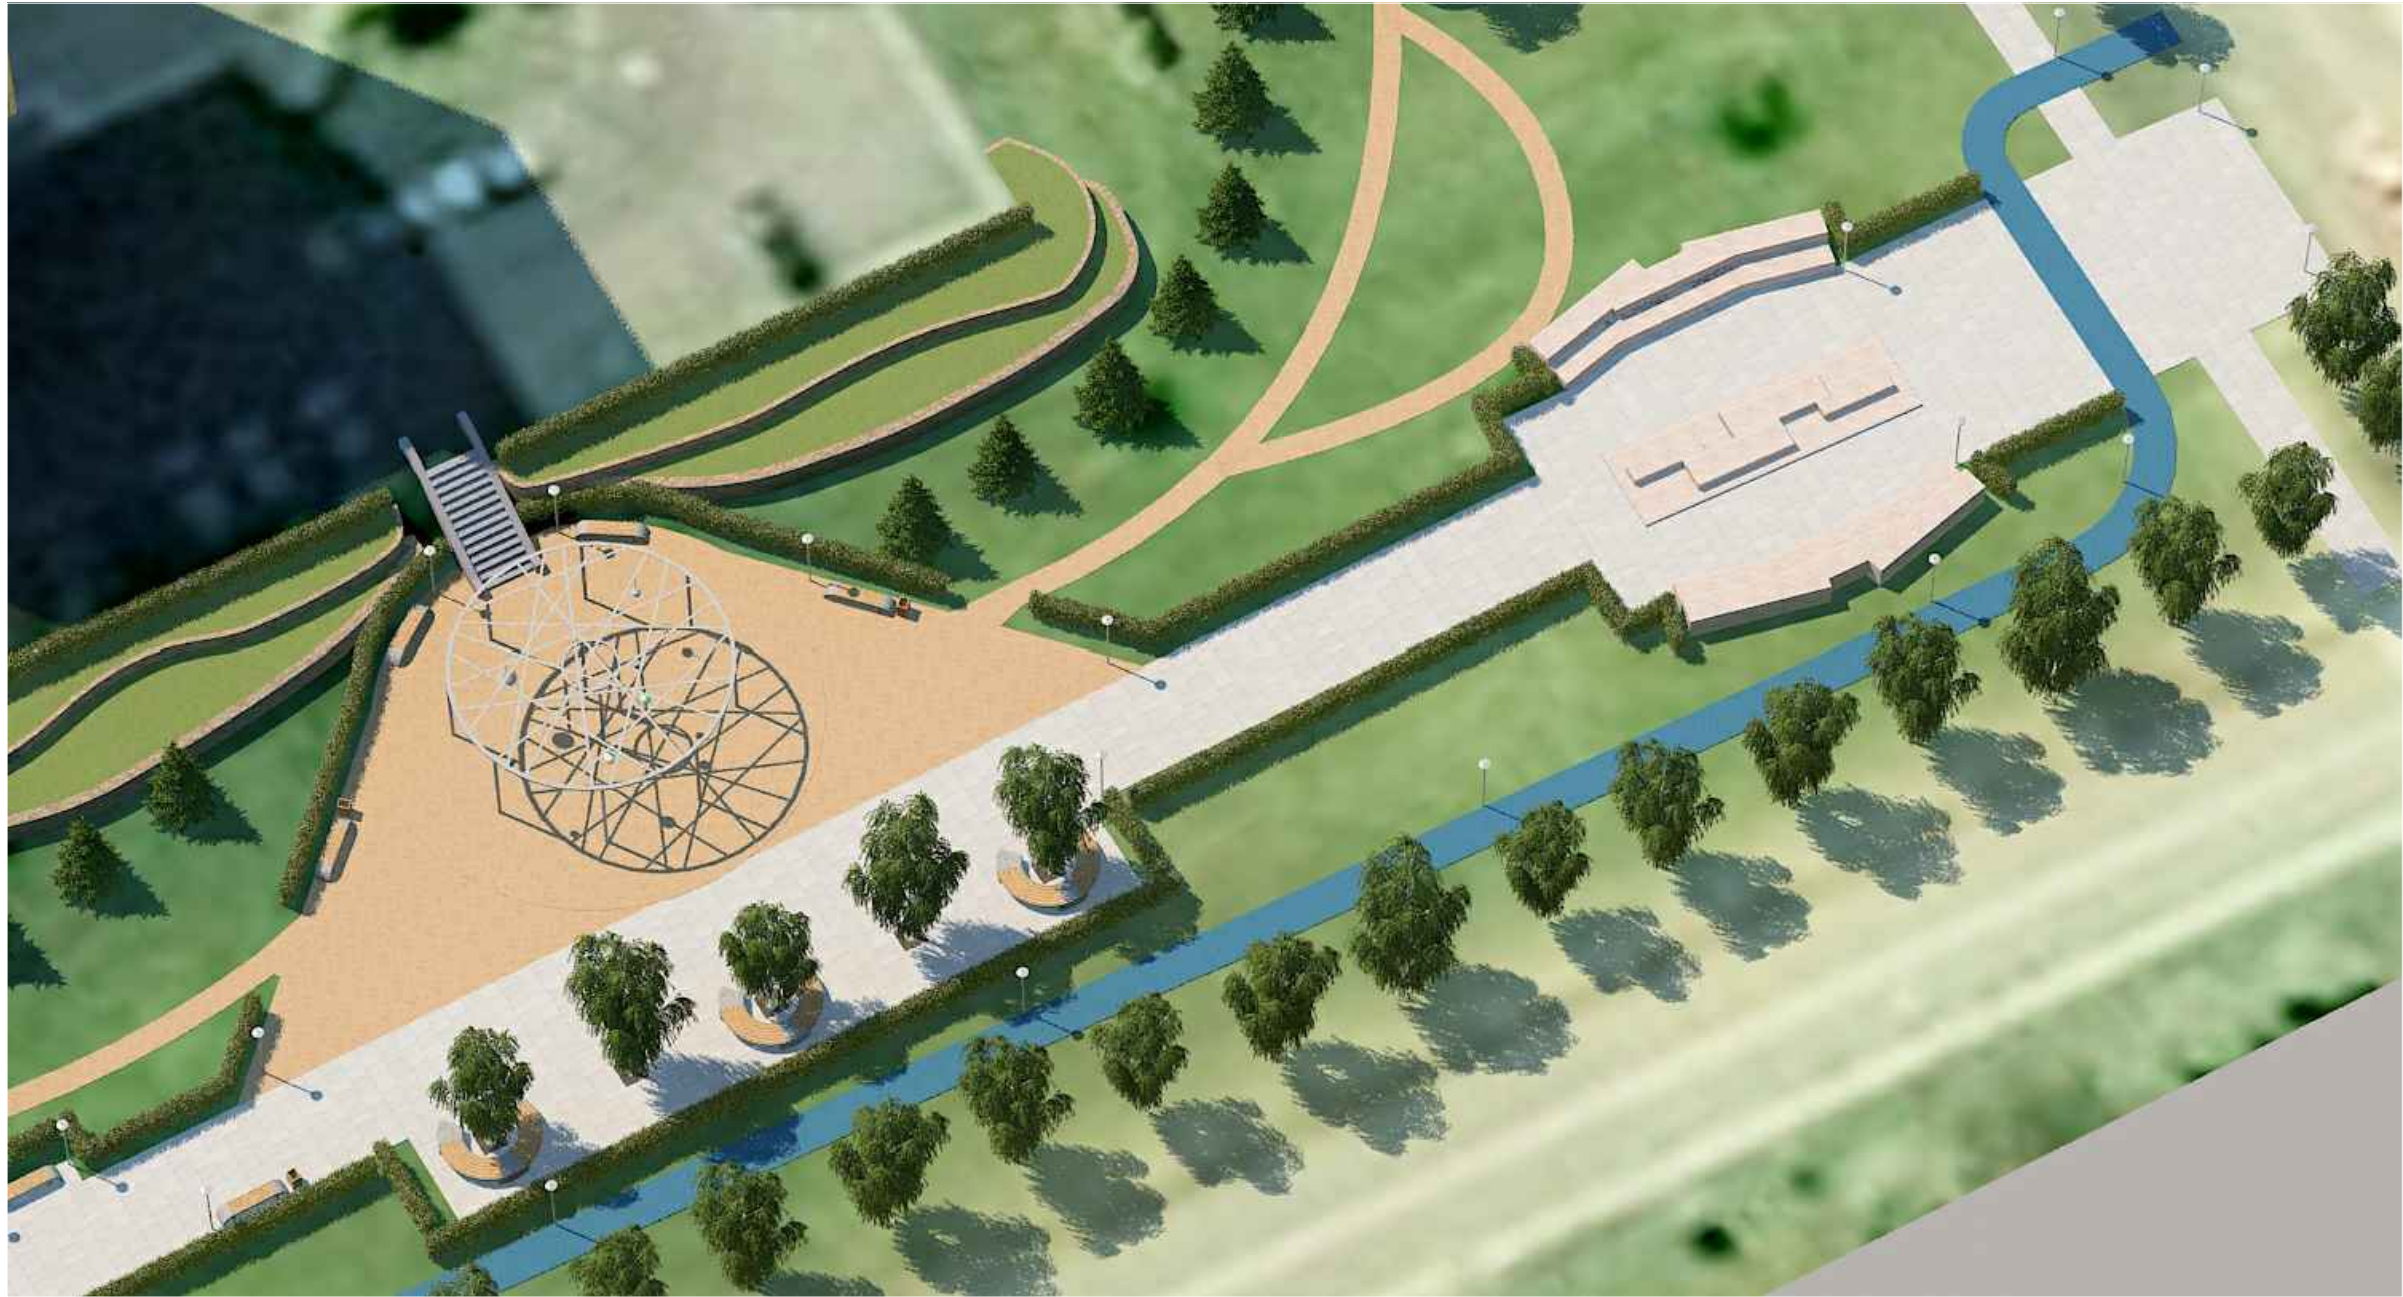
Подпись и дата

Инв. N подл.

						10-08/48-С			
						Презентация			
Разраб.	Хазиахметов					Третий этап благоустройства пешеходных зон г.п. Ступино. Аллея космонавтов.	Стадия	Лист	Листов
Проверил	Соколова						П	1	1
ГИП	Евграфов					Визуализация. Спортивная зона. Детская игровая площадка. Площадка с памятником Белке и Стрелке			
Н.контр.	Соколова								

Копировал

Формат А3


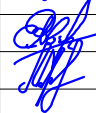
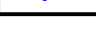




Согласовано

Взам инв. N

Подпись и дата

Инв. N подл.

						10-08/48-С			
						Презентация			
Разраб.	Хазиахметов					Третий этап благоустройства пешеходных зон г.п. Ступино. Аллея космонавтов.	Стадия	Лист	Листов
Проверил	Соколова						П	1	1
ГИП	Евграфов					Визуализация. Зона отдыха с солнечной системой. Площадка с амфитеатром.			
Н.контр.	Соколова								

Копировал

Формат А3


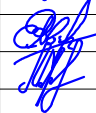





Согласовано

Взам инв. N

Подпись и дата

Инв. N подл.

						10-08/48-С			
						Презентация			
Разраб.	Хазиахметов					Третий этап благоустройства пешеходных зон г.п. Ступино. Аллея космонавтов.	Стадия	Лист	Листов
Проверил	Соколова						П	1	1
ГИП	Евграфов					Визуализация. Вид 1.			
Н.контр.	Соколова								

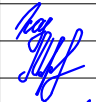

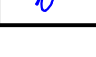




Согласовано

Взам инв. N

Подпись и дата

Инв. N подл.

						10-08/48-С			
						Презентация			
Разраб.	Хазиахметов					Третий этап благоустройства пешеходных зон г.п. Ступино. Аллея космонавтов.	Стадия	Лист	Листов
Проверил	Соколова						П	1	1
ГИП	Евграфов					Визуализация. Вид 2.			
Н.контр.	Соколова								

Копировал

Формат А3

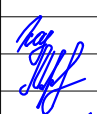
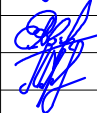
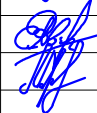

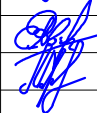


Согласовано

Взам инв. N

Подпись и дата

Инв. N подл.

						10-08/48-С			
						Презентация			
Разраб.	Хазиахметов					Третий этап благоустройства пешеходных зон г.п. Ступино. Аллея космонавтов.	Стадия	Лист	Листов
Проверил	Соколова					Визуализация.	П	1	1
ГИП	Евграфов					Архитектурно-художественное освещение. Вид 1.			
Н.контр.	Соколова								

Копировал

Формат А3


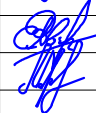
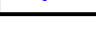




Согласовано

Взам инв. N

Подпись и дата

Инв. N подл.

						10-08/48-С			
						Презентация			
Разраб.	Хазиахметов					Третий этап благоустройства пешеходных зон г.п. Ступино. Аллея космонавтов.	Стадия	Лист	Листов
Проверил	Соколова					Визуализация.	П	1	1
ГИП	Евграфов					Архитектурно-художественное освещение. Вид 2.			
Н.контр.	Соколова								

Копировал

Формат А3