


Условный номер земельного участка		
Система координат: МСК 50, 2 зона		
Площадь земельного участка: 2100 кв.м.		
Описание характерных точек		
№	X	Y
1	396914.71	2228730.25
2	396916.54	2228765.20
3	396856.62	2228768.34
4	396854.79	2228733.39
1	396914.71	2228730.25

<b>УТВЕРЖДЕНА</b>
Постановлением Администрации
городского округа Ступино
Московской области
от "___" _____ 202_ г. № ___

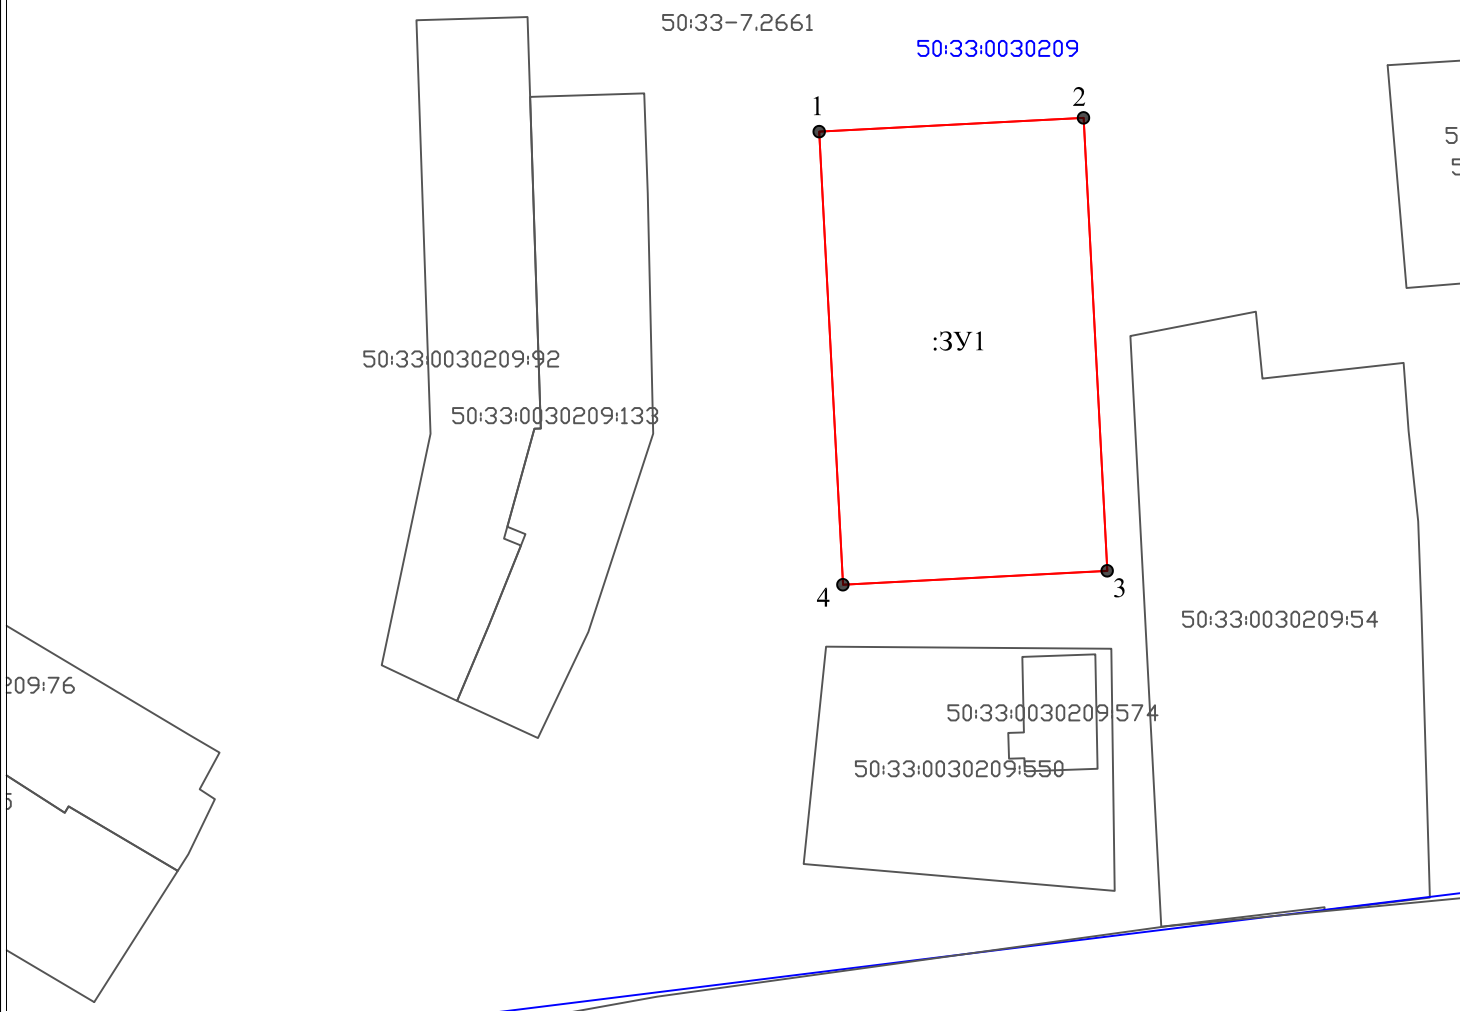

М 1:1000

**Условные обозначения**

- - Граница образуемого земельного участка
- :3У1 - Обозначение образуемого земельного участка
- - Существующая часть границы, имеющиеся в ЕГРН сведения о которой достаточны для определения ее местоположения
- :36029 - Кадастровый номер земельного участка
- - Характерная точка границы, сведения о которой позволяют однозначно определить ее положение на местности
- 1 - Обозначение новой характерной точки
- - Граница кадастрового квартала
- 50:33:0030209 - Номер кадастрового квартала