

ГРАФИЧЕСКОЕ ОПИСАНИЕ

местоположения границ населенных пунктов, территориальных зон, особо охраняемых природных территорий, зон с особыми условиями использования территории

Публичный сервитут на срок 120 месяцев в отношении земельных участков с кадастровыми номерами 50:33:0020410:534, в пользу АО «Мособлгаз» (ИНН 5032292612, info@mosoblgaz.ru, адрес 143981, Московская область, г. Одинцово, д.Раздоры, 1-ый км (Рублево-Успенское шоссе тер.), д.1, корп.Б, эт.9, каб.901), в целях размещения линейного объекта (Газопровод среднего давления) для выполнения мероприятий по техническому присоединению

(наименование объекта, местоположение границ которого описано (далее - объект))

Раздел 1

Сведения об объекте

№ п/п	Характеристики объекта	Описание характеристик
1	2	3
1.	Местоположение объекта	Московская область, городской округ Ступино, деревня Буньково
2.	Площадь объекта +/- величина погрешности определения площади (Р +/- Дельта Р)	867 +/- 10 м ²
3.	Иные характеристики объекта	-

Раздел 2

Сведения о местоположении границ объекта

1. Система координат МСК-50, зона 2

2. Сведения о характерных точках границ объекта


Обозначение характерных точек границ	Координаты, м		Метод определения координат характерной точки	Средняя квадратическая погрешность положения характерной точки (Mt), м	Описание обозначения точки на местности (при наличии)
	X	Y			
1	2	3	4	5	6
1	403717.00	2233029.18	Аналитический метод	0.1	Закрепление отсутствует
2	403714.50	2233029.27	Аналитический метод	0.1	Закрепление отсутствует
3	403709.96	2233028.82	Аналитический метод	0.1	Закрепление отсутствует
4	403648.89	2233009.48	Аналитический метод	0.1	Закрепление отсутствует
5	403637.66	2233003.19	Аналитический метод	0.1	Закрепление отсутствует
6	403632.25	2233000.65	Аналитический метод	0.1	Закрепление отсутствует
7	403441.20	2232928.45	Аналитический метод	0.1	Закрепление отсутствует
8	403420.82	2232923.63	Аналитический метод	0.1	Закрепление отсутствует
9	403711.54	2233034.05	Аналитический метод	0.1	Закрепление отсутствует
10	403713.68	2233034.28	Аналитический метод	0.1	Закрепление отсутствует
11	403717.25	2233034.14	Аналитический метод	0.1	Закрепление отсутствует
12	403719.86	2233030.26	Аналитический метод	0.1	Закрепление отсутствует
1	403717.00	2233029.18	Аналитический метод	0.1	Закрепление отсутствует

3. Сведения о характерных точках части (частей) границы объекта

Обозначение характерных точек части границы	Координаты, м		Метод определения координат характерной точки	Средняя квадратическая погрешность положения характерной точки (Mt), м	Описание обозначения точки на местности (при наличии)
	X	Y			
1	2	3	4	5	6
-	-	-	-	-	-

Раздел 3							
Сведения о местоположении измененных (уточненных) границ объекта							
1. Система координат -							
2. Сведения о характерных точках границ объекта							
Обозначение характерных точек границ	Существующие координаты, м		Измененные (уточненные) координаты, м		Метод определения координат характерной точки	Средняя квадратическая погрешность положения характерной точки (Mt), м	Описание обозначения точки на местности (при наличии)
	X	Y	X	Y			
1	2	3	4	5	6	7	8
-	-	-	-	-	-	-	
3. Сведения о характерных точках части (частей) границы объекта							
Обозначение характерных точек части границы	Существующие координаты, м		Измененные (уточненные) координаты, м		Метод определения координат характерной точки	Средняя квадратическая погрешность положения характерной точки (Mt), м	Описание обозначения точки на местности (при наличии)
	X	Y	X	Y			
1	2	3	4	5	6	7	8
-	-	-	-	-	-	-	

План границ объекта

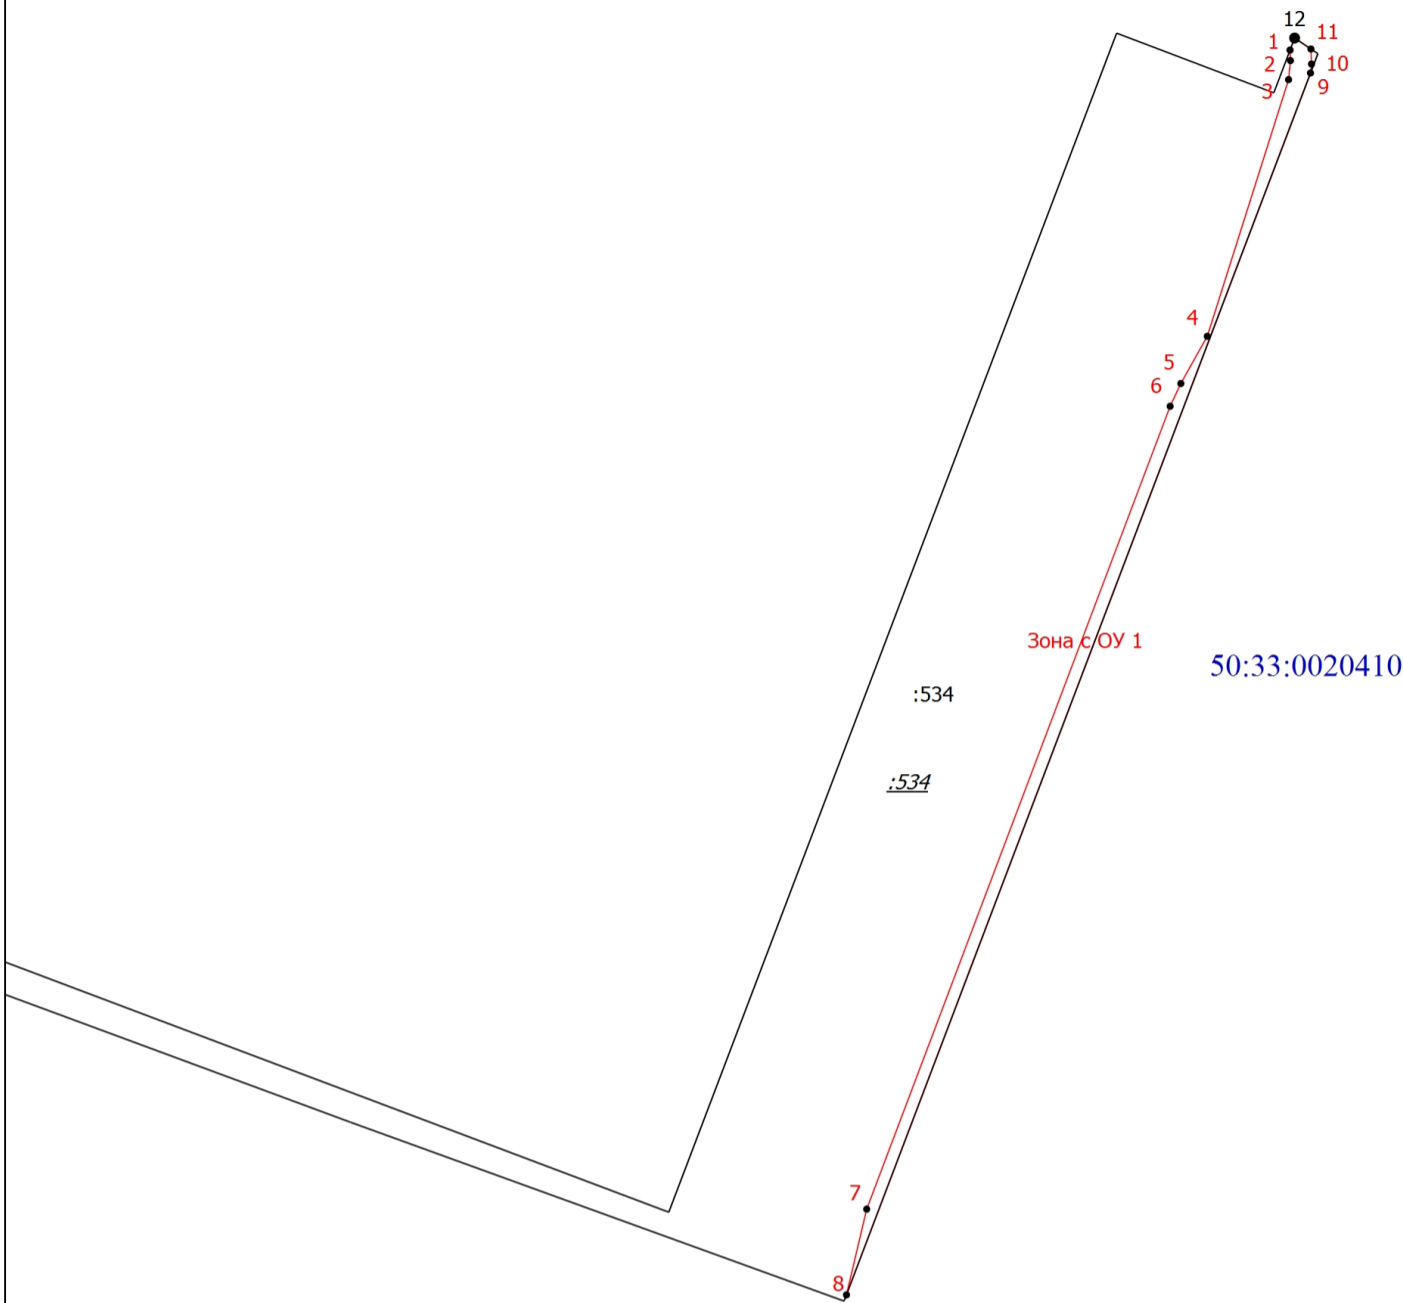

Масштаб 1:1800

Условные обозначения	
—	- Часть границы, местоположение которой определено при выполнении кадастровых работ
1	- Обозначение новой характерной точки
•	- Характерная точка границы, сведения о которой позволяют однозначно определить ее положение на местности
50:33:0020421	- Номер кадастрового квартала
Зона с ОУ 1	- Зона с особыми условиями использования территории Зона с ОУ 1 — Публичный сервитут "Строительство газопровода среднего давления"
:534	- Кадастровый номер земельного участка
12	- Обозначение характерной точки, местоположение которой не изменилось или было уточнено
<u>:534</u>	- Исходный земельный участок

Подпись _____



Дата " 23 " 03 2023 г.

Место для оттиска печати (при наличии) лица, составившего описание местоположения границ объекта