



**АДМИНИСТРАЦИЯ
ГОРОДСКОГО ОКРУГА СТУПИНО
МОСКОВСКОЙ ОБЛАСТИ**

ПОСТАНОВЛЕНИЕ

17.03.2025 № 1100-н

г. Ступино

Об установлении публичного сервитута в отношении земельного участка площадью 1628 кв.м, с кадастровым номером 50:33:0010326:41

В соответствии с Земельным кодексом Российской Федерации, Федеральным законом от 06.10.2003 № 131-ФЗ «Об общих принципах организации местного самоуправления в Российской Федерации», Законом Московской области от 07.06.1996 № 23/96-ОЗ «О регулировании земельных отношений в Московской области», руководствуясь Уставом городского округа Ступино Московской области, учитывая Сводное заключение Министерства имущественных отношений Московской области № 31-3 от 20.02.2025, пункт 291, карточка 50:33.36172,

ПОСТАНОВЛЯЮ:

1. Установить постоянный публичный сервитут в отношении земельного участка площадью 1628 кв.м., являющегося частью земельного участка с кадастровым 50:33:0010326:41 общей площадью 32777 кв.м, расположенного по адресу: Московская область, р-н Ступинский, с/п Семеновское, д. Лапино, ЗАО «Хатунь», категория земель – «земли сельскохозяйственного назначения», разрешенное использование – «Для производства сельхозпродукции», в пользу неограниченного круга лиц в целях обеспечения нужд местного населения для прохода и (или)

проезда через вышеуказанный земельный участок, в соответствии с координатами, указанными в схеме границ публичного сервитута на кадастровом плане территории (Приложение).

2. Комитету по управлению имуществом администрации городского округа Ступино Московской области:

2.1. направить копию настоящего постановления обладателю публичного сервитута;

2.2. направить копию настоящего постановления в Управление Федеральной службы государственной регистрации, кадастра и картографии по Московской области для внесения сведений об установлении публичного сервитута в отношении земельного участка, указанного в пункте 1 настоящего постановления, в Единый государственный реестр недвижимости.

3. Администрации городского округа Ступино Московской области в течение 5 рабочих дней разместить настоящее постановление на официальном информационном сайте администрации – <https://stupinoadm.ru> в информационно-телекоммуникационной сети «Интернет».

4. Контроль за выполнением настоящего постановления возложить на заместителя главы городского округа Ступино Московской области Ю.М. Михалёва.

Глава городского округа Ступино
Московской области

С.Г. Мужальских



**Схема расположения границ публичного сервитута
на кадастровом плане территории**

Местоположение: Московская область, г.о. Ступино, с.Починки
(сервитут на земельный участок с кад. № 50:33:0010326:41)

Заказчик: _____ Администрация городского округа Ступино

Исполнитель работ:

Инженер-геодезист МБУ «АПБ» _____ Плетнева Е.В.

2025 г.



УТВЕРЖДЕНА
Постановлением администрации
городского округа Ступино

от "14" 03 2025 г. № 1100-н


СХЕМА РАСПОЛОЖЕНИЯ ЗЕМЕЛЬНОГО УЧАСТКА
НА КАДАСТРОВОМ ПЛАНЕ ТЕРРИТОРИИ

Условный номер земельного участка :

Площадь земельного участка 1628 кв.м.

Система координат: МСК-50, зона 2

ГЕОДААННЫЕ								
NN м3	Координата X(м.)	Координата Y(м.)	NN м3	Координата X(м.)	Координата Y(м.)	NN м3	Координата X(м.)	Координата Y(м.)
н1	380347,65	2206632,41	н13	380350,07	2206839,07	н27	380345,57	2206820,80
н2	380352,73	2206638,18	н14	380342,90	2206835,75	н28	380346,88	2206821,23
н3	380325,38	2206791,56	н15	380319,28	2206816,48	н29	380349,12	2206821,78
н4	380323,06	2206790,09	н16	380317,78	2206809,48	н30	380350,61	2206821,92
н5	380319,73	2206789,16	н17	380317,51	2206801,66	н31	380352,08	2206821,60
н1	380347,65	2206632,41	н18	380317,78	2206800,14	н32	380353,39	2206820,87
-	-	-	н19	380318,80	2206800,36	н33	380354,42	2206819,78
н6	380360,84	2206816,85	н20	380321,03	2206802,45	н34	380355,08	2206818,43
н7	380360,35	2206825,78	н21	380323,55	2206804,25	н35	380355,31	2206816,94
н8	380357,51	2206826,46	н22	380323,68	2206808,40	н36	380355,09	2206815,46
н9	380357,11	2206868,60	н23	380324,69	2206813,89	н6	380360,84	2206816,85
н10	380354,51	2206873,24	н24	380346,61	2206831,04			
н11	380351,21	2206873,93	н25	380348,32	2206823,23			
н12	380351,38	2206841,74	н26	380345,19	2206822,28			

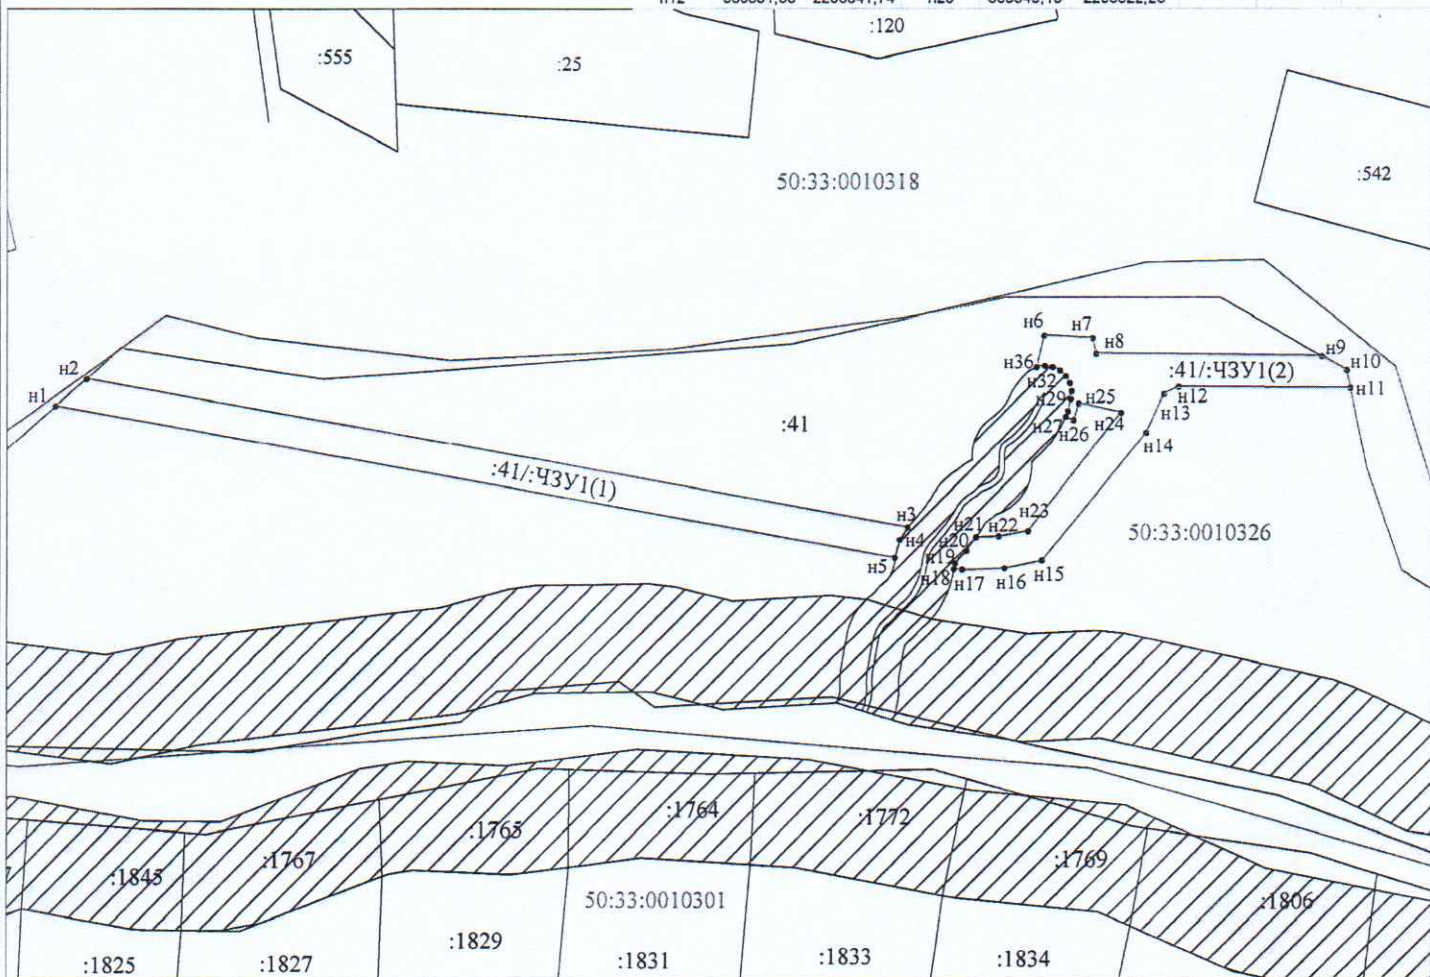

Масштаб 1 : 1500

Условные обозначения:

- :41/ЧЗУ1 - обозначение образуемого земельного участка
- - граница образуемого земельного участка
- - границы земельных участков по сведениям ЕГРН
- - границы кадастровых кварталов
- - граница населенного пункта
- 50:33:0010326 - номер кадастрового квартала
- :41 - кадастровый номер земельного участка
- н1 - характерная точка границы земельного участка

- береговая полоса

Фотоплан

Местоположение: Московская область, г.о. Ступино, с. Починки

