



АДМИНИСТРАЦИЯ
ГОРОДСКОГО ОКРУГА СТУПИНО
МОСКОВСКОЙ ОБЛАСТИ

ПОСТАНОВЛЕНИЕ

21.03.2025 № 12/13-н

г. Ступино

Об установлении публичного сервитута в порядке главы V.7. Земельного кодекса Российской Федерации по адресу (местоположение): Московская область, городской округ Ступино, д. Агарино в пользу АО «Мособлгаз» в целях строительства и эксплуатации линейного объекта системы газоснабжения «Распределительный газопровод среднего давления для газоснабжения жилого(ых) дома(ов)»

В соответствии с Земельным кодексом Российской Федерации, Федеральным законом от 06.10.2003 № 131-ФЗ «Об общих принципах организации местного самоуправления в Российской Федерации», Законом Московской области от 07.06.1996 №23/96-ОЗ «О регулировании земельных отношений в Московской области», руководствуясь Уставом муниципального образования городской округ Ступино Московской области, учитывая ходатайство Акционерного общества «Мособлгаз» (ОГРН 1175024034734) (далее - АО «Мособлгаз») от 21.02.2025 № P001-5244674629-94352272,

ПОСТАНОВЛЯЮ:

1. Установить публичный сервитут на срок 120 месяцев в отношении земельного участка с кадастровым номером 50:33:0010408:243 в пользу АО «Мособлгаз» в целях в целях строительства и эксплуатации линейного объекта системы газоснабжения «Распределительный газопровод среднего давления для

газоснабжения жилого(ых) дома(ов)», местоположение: Московская область, городской округ Ступино, д. Агарино, в границах в соответствии с приложением к настоящему постановлению.

АО «Мособлгаз» проводить работы по строительству газораспределительной сети в срок не более трех месяцев в отношении земельных участков, предназначенных для жилищного строительства (в том числе индивидуального жилищного строительства), ведения личного подсобного хозяйства, садоводства, огородничества, или одного года в отношении иных земельных участков.

После окончания работ АО «Мособлгаз» обязан привести земельный участок в состояние, пригодное для его использования в соответствии с разрешенным использованием.

2. Администрации городского округа Ступино Московской области в течение 5 рабочих дней направить копию настоящего постановления в Управление Федеральной службы государственной регистрации, кадастра и картографии по Московской области для внесения сведений об установлении публичного сервитута в отношении земельных участков, указанных в пункте 1 настоящего постановления, в Единый государственный реестр недвижимости.

3. Администрации городского округа Ступино Московской области в течение 5 рабочих дней разместить настоящее Постановление на официальном информационном сайте администрации – <https://stupinoadm.ru>.

4. Комитету по управлению имуществом администрации городского округа Ступино Московской области в течение 5 рабочих дней направить обладателю публичного сервитута копию настоящего постановления, сведения о лицах, являющихся правообладателями земельных участков, сведения о лицах, подавших заявления об учете их прав (обременений прав) на земельные участки, способах связи с ними, копии документов, подтверждающих права указанных лиц на земельные участки.

5. Контроль за выполнением настоящего постановления возложить на заместителя главы городского округа Ступино Московской области Ю.М. Михалёва.

Глава городского округа Ступино
Московской области



С.Г. Мужальских

От 21.03.2025



ГРАФИЧЕСКОЕ ОПИСАНИЕ

местоположения границ населенных пунктов, территориальных зон, особо охраняемых природных территорий, зон с особыми условиями использования территории

Публичный сервитут "Распределительный газопровод среднего давления для газоснабжения жилого(ых) дома(ов) по адресу: Московская область, г.о. Ступино, д. Агарино, ул. 2-я Шоссейная. Кадастровый квартал: 50:33:0010408.
Догазификация д. Агарино. "

(наименование объекта, местоположение границ которого описано (далее - объект))

Раздел 1

Сведения об объекте

№ п/п	Характеристики объекта	Описание характеристик
1	2	3
1.	Местоположение объекта	Московская область, г.о Ступино, деревня Агарино
2.	Площадь объекта +/- величина погрешности определения площади (P +/- Дельта P)	159 +/- 4 м ²
3.	Иные характеристики объекта	-

Раздел 2**Сведения о местоположении границ объекта**

1. Система координат МСК-50, зона 2


2. Сведения о характерных точках границ объекта

Обозначение характерных точек границ	Координаты, м		Метод определения координат характерной точки	Средняя квадратическая погрешность положения характерной точки (Mt), м	Описание обозначения точки на местности (при наличии)
	X	Y			
1	2	3	4	5	6
1	393384.25	2207018.07	Аналитический метод	0.10	-
2	393385.75	2207022.62	Аналитический метод	0.10	-
3	393385.72	2207022.58	Аналитический метод	0.10	-
4	393357.08	2207015.33	Аналитический метод	0.10	-
5	393336.61	2207021.54	Аналитический метод	0.10	-
6	393335.88	2207019.28	Аналитический метод	0.10	-
7	393360.95	2207012.17	Аналитический метод	0.10	-
1	393384.25	2207018.07	Аналитический метод	0.10	-

3. Сведения о характерных точках части (частей) границы объекта

Обозначение характерных точек части границы	Координаты, м		Метод определения координат характерной точки	Средняя квадратическая погрешность положения характерной точки (Mt), м	Описание обозначения точки на местности (при наличии)
	X	Y			
1	2	3	4	5	6
-	-	-	-	-	-

Схема расположения границ публичного сервитута

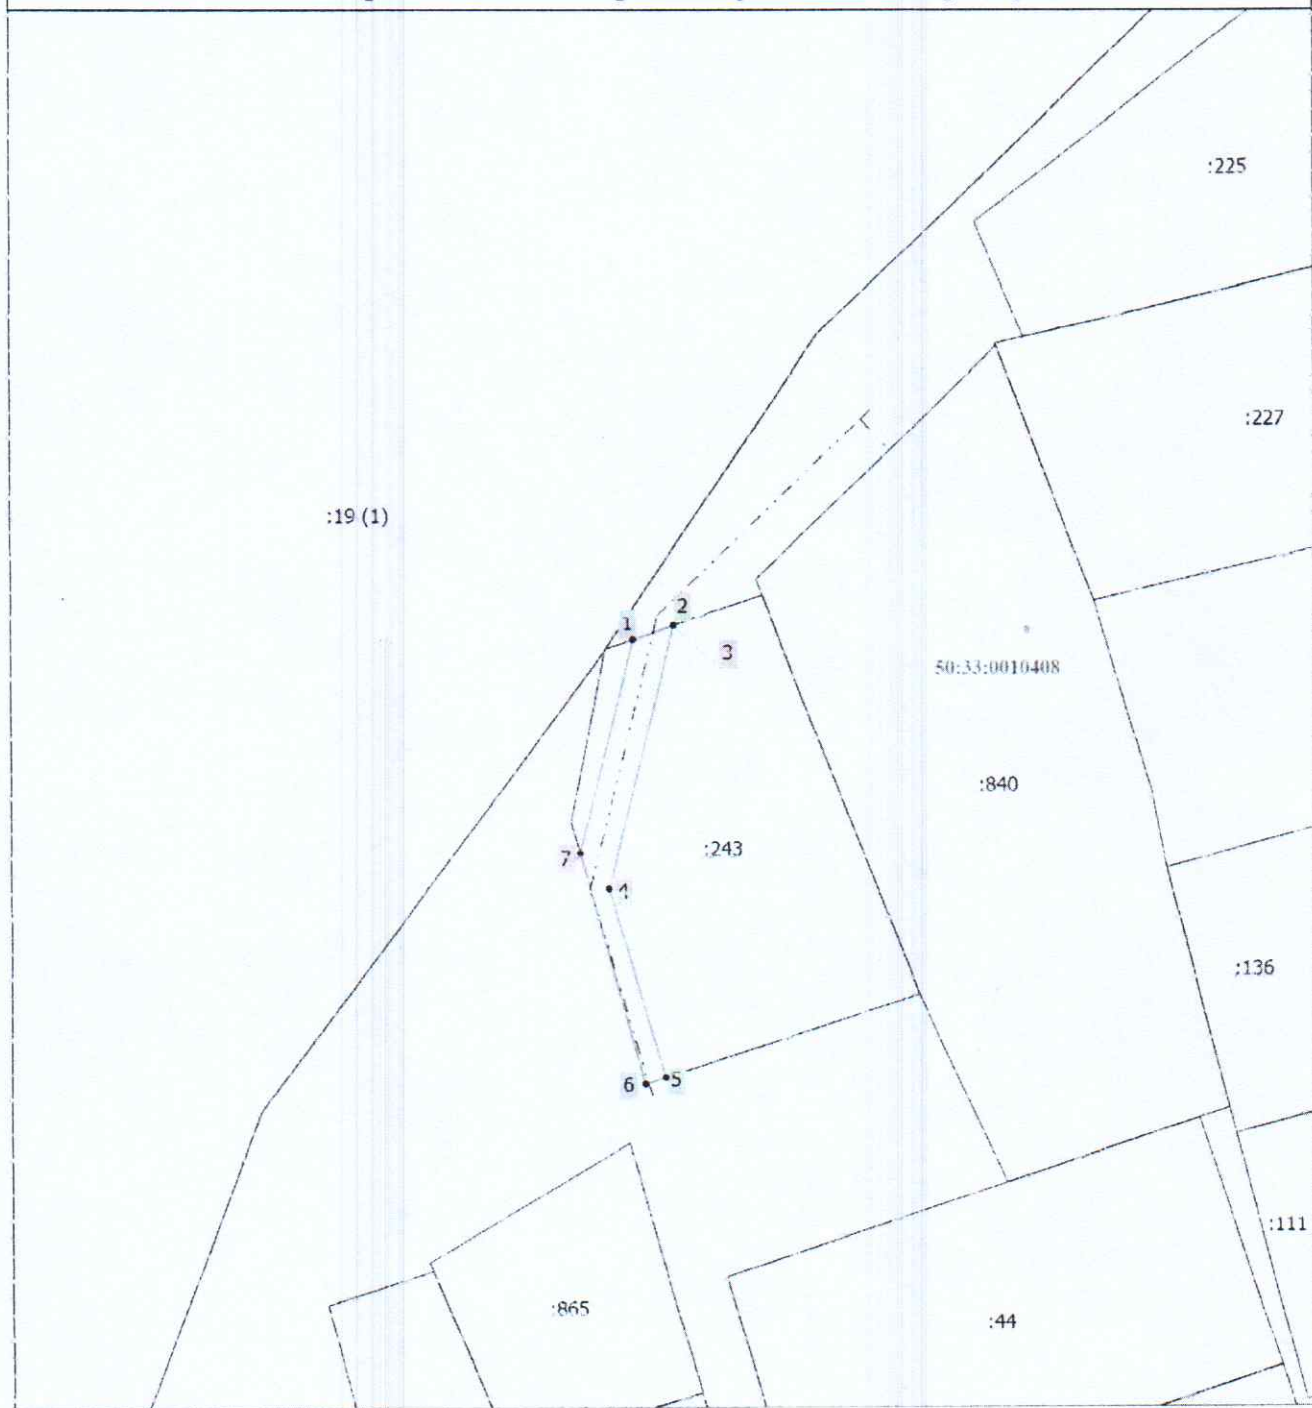

Масштаб 1:800

Условные обозначения

- | | |
|--|--|
| <ul style="list-style-type: none"> - Часть границы, место положение которой определено при выполнении кадастровых работ 1 - Обозначение новой характерной точки - Границы кадастрового квартала :44 - Кадастровый номер земельного участка | <ul style="list-style-type: none"> - Характерная точка границы, сведения о которой позволяют однозначно определить ее положение на местности - Часть границы, сведения ЕГРН о которой позволяют однозначно определить ее положение на местности - Контур газопровода в отношении которого устанавливается публичный сервитут 50:33:0010408 - Номер кадастрового квартала |
|--|--|

Подпись _____

Дата " 10 " 02 2015 г.

Место для **оптической печати** (при наличии) лица, составившего описание местоположения границ объекта

