



**АДМИНИСТРАЦИЯ
ГОРОДСКОГО ОКРУГА СТУПИНО
МОСКОВСКОЙ ОБЛАСТИ**

ПОСТАНОВЛЕНИЕ

25.07.2024 № 3417-н

г. Ступино

Об установлении публичного сервитута в порядке главы V.7. Земельного кодекса Российской Федерации по адресу: Московская область, г.о.Ступино, д. Дубечино, в пользу ПАО «Россети МР» филиал ЮЭС в целях строительства ЛЭП-0,4 кВ от рек. ВЛ-0,4 кВ с БМКТП-333, ПС №478 «Талезж»

В соответствии с Земельным кодексом Российской Федерации, Федеральным законом от 06.10.2003 № 131-ФЗ «Об общих принципах организации местного самоуправления в Российской Федерации», Законом Московской области от 07.06.1996 №23/96-ОЗ «О регулировании земельных отношений в Московской области», руководствуясь Уставом муниципального образования городского округа Ступино Московской области, учитывая ходатайство Публичного Акционерного Общества «Россети Московский Регион» филиал южные электрические сети (ОГРН-1057746555811) (далее - ПАО «Россети МР» филиал ЮЭС)- от 27.06.2024 № P001-2003718025-85787470,

ПОСТАНОВЛЯЮ:

1. Установить публичный сервитут на срок 60 месяцев в отношении земельного участка с кадастровым номером 50:33:0010150:722, в пользу ПАО «Россети МР» филиал ЮЭС, в целях строительства ЛЭП-0,4 кВ от рек. ВЛ-0,4 кВ с

БМКТП-333, ПС №478 «Талез», местоположение: Московская область, г.о.Ступино, д. Дубечино, в границах в соответствии с приложением к настоящему Постановлению.

ПАО «Россети МР» филиал ЮЭС проводить работы по технологическому присоединению к электрическим сетям в срок не более трех месяцев в отношении земельных участков, предназначенных для жилищного строительства (в том числе индивидуального жилищного строительства), ведения личного подсобного хозяйства, садоводства, огородничества, или одного года в отношении иных земельных участков. После окончания работ ПАО «Россети МР» филиал ЮЭС обязан привести земельный участок в состояние, пригодное для его использования в соответствии с разрешенным использованием.

2. Администрации городского округа Ступино Московской области в течение 5 рабочих дней направить копию настоящего Постановления в Управление Федеральной службы государственной регистрации, кадастра и картографии по Московской области для внесения сведений об установлении публичного сервитута в отношении земельных участков, указанных в пункте 1 настоящего Постановления, в Единый государственный реестр недвижимости.

3. Администрации городского округа Ступино Московской области в течение 5 рабочих дней разместить настоящее Постановление на официальном информационном сайте администрации – <https://stupinoadm.ru>.

4. Комитету по управлению имуществом администрации городского округа Ступино Московской области в течение 5 рабочих дней направить владельцу публичного сервитута копию настоящего Постановления, сведения о лицах, являющихся правообладателями земельных участков, сведения о лицах, подавших заявления об учете их прав (обременений прав) на земельные участки, способах связи с ними, копии документов, подтверждающих права указанных лиц на земельные участки.


5. Контроль за выполнением настоящего постановления возложить на заместителя главы городского округа Ступино Московской области Ю.М. Михалёва.

Глава городского округа Ступино
Московской области



С.Г. Мужальских

от 25.07.2024 г. № 3479-н

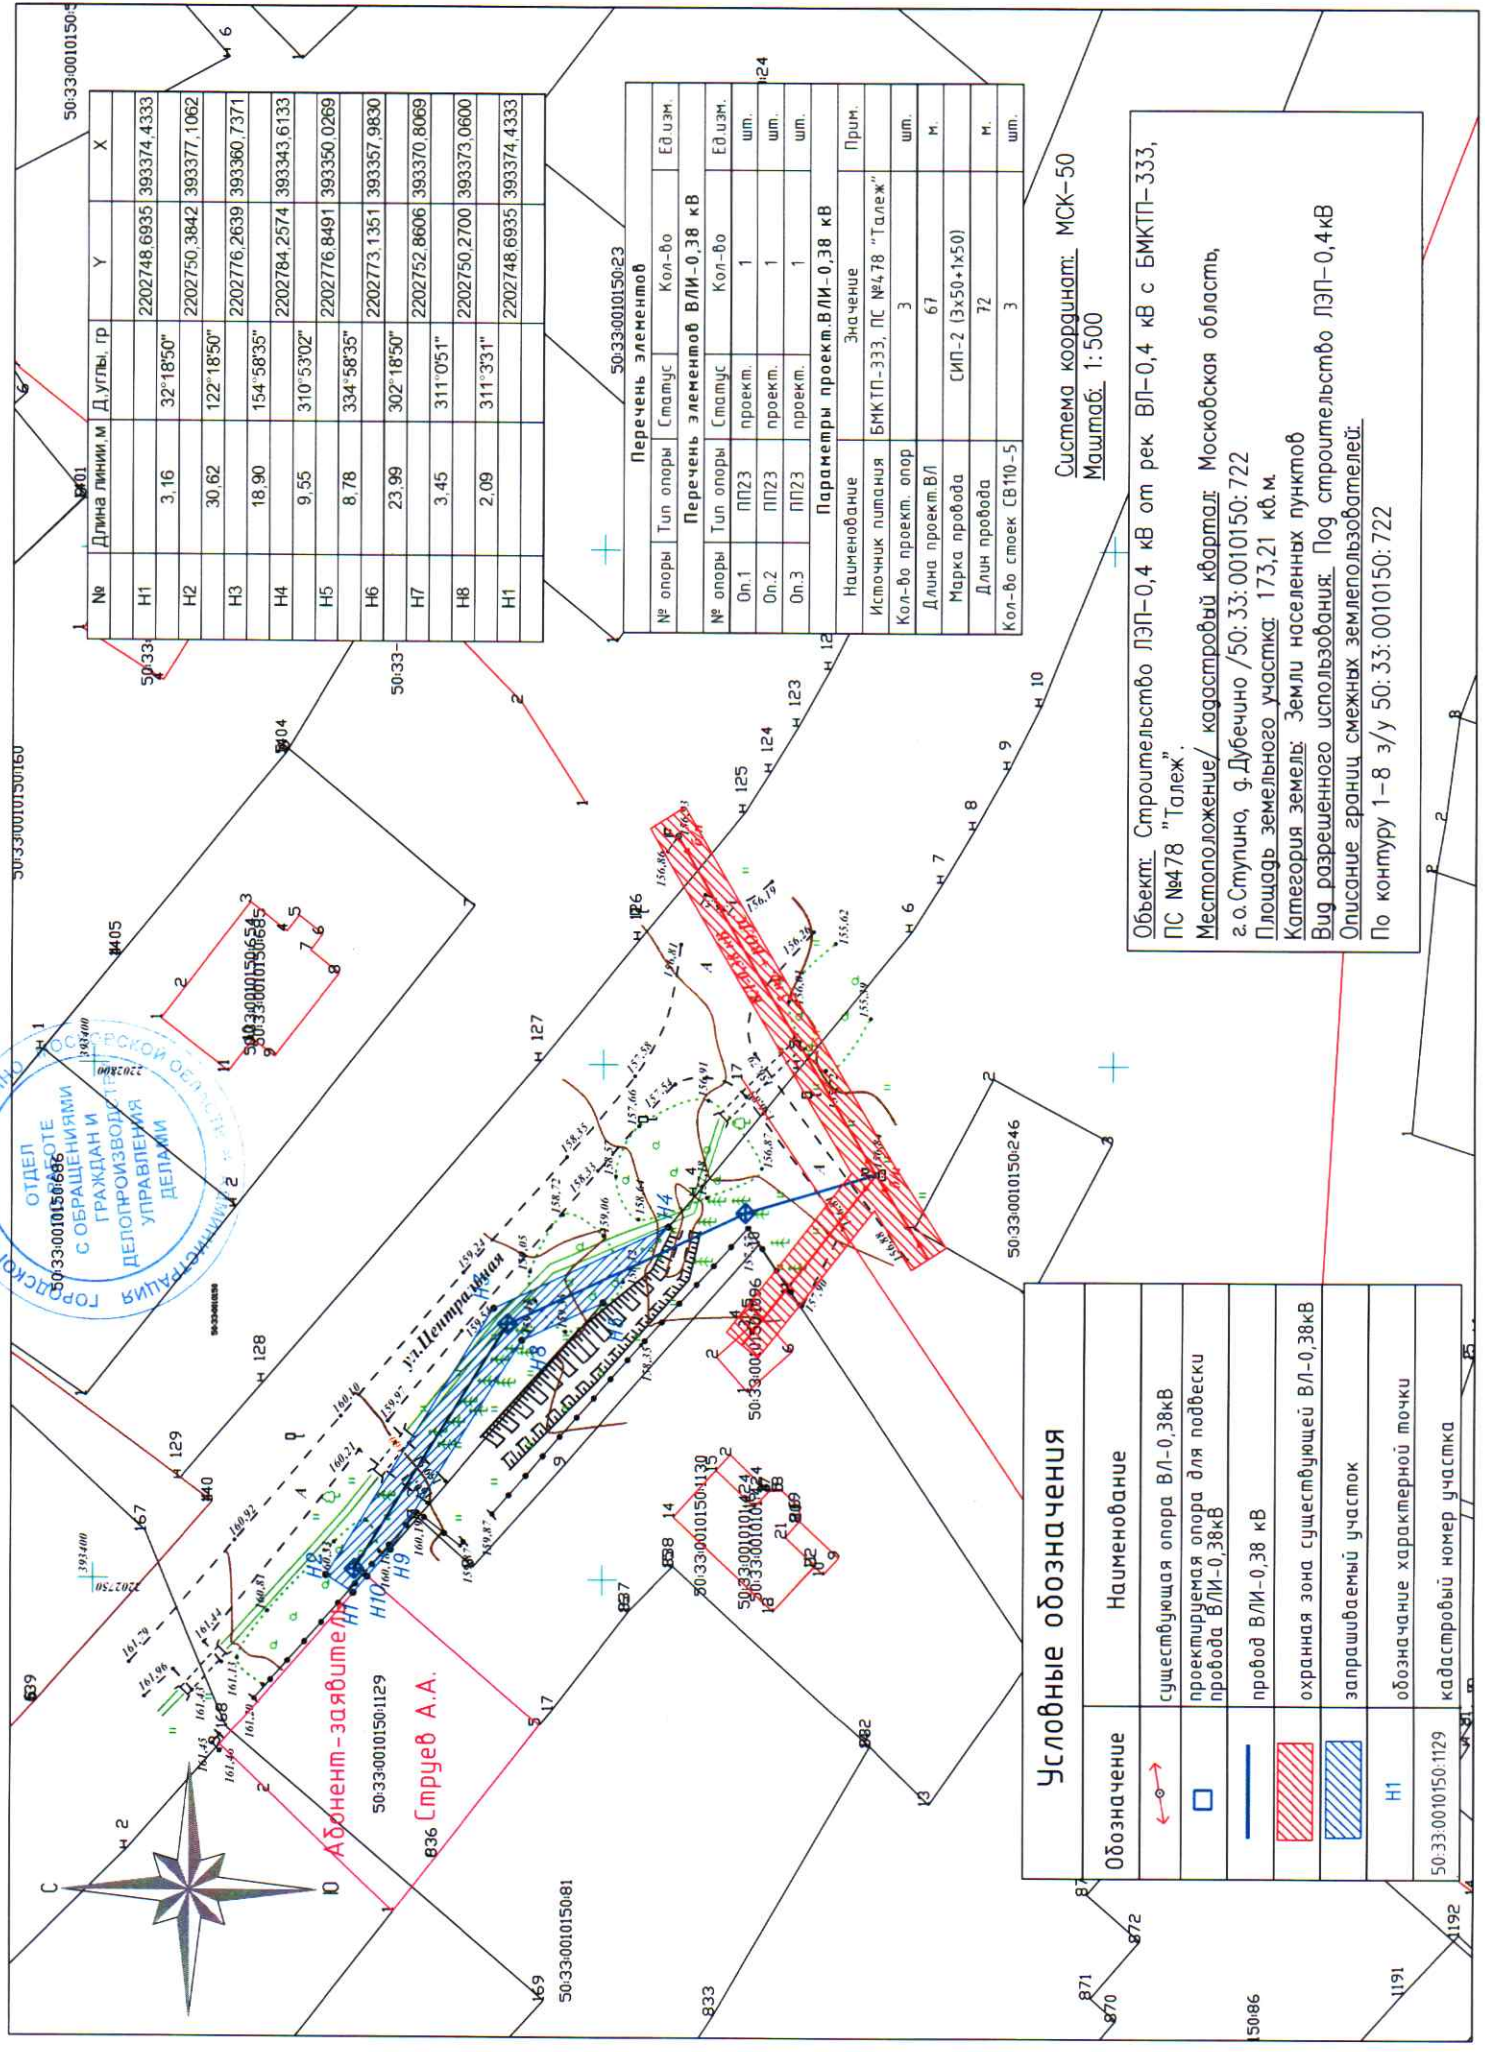

№	Длина линии, м	Дуглы, гр	Y	X
H1	3,16	32°18'50"	2202748,6935	393374,4333
H2	30,62	122°18'50"	2202750,3842	393377,1062
H3	18,90	154°58'35"	2202776,2639	393380,7371
H4	9,55	310°53'02"	2202784,2574	393343,6133
H5	8,78	334°58'35"	2202776,8491	393350,0289
H6	23,99	302°18'50"	2202773,1351	393357,9830
H7	3,45	311°05'1"	2202752,8606	393370,8069
H8	2,09	311°33'1"	2202750,2700	393373,0600
H1			2202748,6935	393374,4333

Перечень элементов		
№ опоры	Тип опоры	Статус
Перечень элементов ВЛИ-0,38 кВ		
№ опоры	Тип опоры	Статус
Оп.1	ПП23	проект.
Оп.2	ПП23	проект.
Оп.3	ПП23	проект.

Перечень элементов	
№ опоры	Статус
Перечень элементов ВЛИ-0,38 кВ	
№ опоры	Статус
Оп.1	ПП23
Оп.2	ПП23
Оп.3	ПП23

Система координат: МСК-50
Масштаб: 1:500

Условные обозначения	
Обозначение	Наименование
	существующая опора ВЛ-0,38кВ
	проектируемая опора для подвески провода ВЛИ-0,38кВ
	провод ВЛИ-0,38 кВ
	охранная зона существующей ВЛ-0,38кВ
	запрашиваемый участок
	обозначение характерной точки
50:33:0010150:1129	кадастровый номер участка

Объект: Строительство ЛЭП-0,4 кВ от рек ВЛ-0,4 кВ с БМКП-333, ПС №478 "Талей".
 Местоположение/ кадастровый квартал: Московская область, г.о.Ступино, д.Дубечино /50:33:0010150:722
 Площадь земельного участка: 173,21 кв.м.
 Категория земель: Земли населенных пунктов
 Вид разрешенного использования: Под строительство
 Описание границ смежных землепользователей:
 По контуру 1-8 з/у 50:33:0010150:722