



**АДМИНИСТРАЦИЯ
ГОРОДСКОГО ОКРУГА СТУПИНО
МОСКОВСКОЙ ОБЛАСТИ**

ПОСТАНОВЛЕНИЕ

19.08.2024 № 3827-н

г. Ступино

Об установлении публичного сервитута в отношении земельного участка общей площадью 600 кв.м, являющегося частью земельного участка с кадастровым номером 50:33:0040150:9

В соответствии с Земельным кодексом Российской Федерации, Федеральным законом от 06.10.2003 № 131-ФЗ «Об общих принципах организации местного самоуправления в Российской Федерации», Законом Московской области от 07.06.1996 № 23/96-ОЗ «О регулировании земельных отношений в Московской области», руководствуясь Уставом городского округа Ступино Московской области, учитывая Сводное заключение Министерства имущественных отношений Московской области № 146-З от 08.08.2024, пункт 308, карточка 50:33.31369,

ПОСТАНОВЛЯЮ:

1. Установить постоянный публичный сервитут в отношении земельного участка общей площадью 600 кв.м., являющегося частью земельного участка с кадастровым номером 50:33:0040150:9 общей площадью 1320850 кв.м., местоположение установлено относительно ориентира, расположенного в границах участка. Почтовый адрес ориентира: обл.Московская, р-н Ступинский, в р-не с.Лужники, ЗАО СП «Жилевское», категория земель – «земли

сельскохозяйственного назначения», вид разрешенного использования – «для сельскохозяйственного производства», в пользу администрации городского округа Ступино Московской области в целях обеспечения проезда (прохода) неограниченного числа лиц через вышеуказанный земельный участок, в соответствии с координатами, указанными в схеме расположения границ публичного сервитута на кадастровом плане территории (Приложение).

2. Комитету по управлению имуществом администрации городского округа Ступино Московской области:

2.1. направить копию настоящего постановления обладателю публичного сервитута;

2.2. направить копию настоящего постановления в Управление Федеральной службы государственной регистрации, кадастра и картографии по Московской области для внесения сведений об установлении публичного сервитута в отношении земельного участка, указанного в пункте 1 настоящего постановления, в Единый государственный реестр недвижимости.

3. Администрации городского округа Ступино Московской области в течение 5 рабочих дней разместить настоящее постановление на официальном информационном сайте администрации – <https://stupinoadm.ru> в информационно-телекоммуникационной сети «Интернет».

4. Контроль за выполнением настоящего постановления возложить на заместителя главы городского округа Ступино Московской области Ю.М. Михалёва.

Глава городского округа Ступино
Московской области

С.Г. Мужальских





УТВЕРЖДЕНА
 Постановлением администрации
 городского округа Ступино


от " 19 " 08 2024 г. № 3827-н

СХЕМА РАСПОЛОЖЕНИЯ ЗЕМЕЛЬНОГО УЧАСТКА
 НА КАДАСТРОВЫМ ПЛАНЕ ТЕРРИТОРИИ

Условный номер земельного участка : 9/чзу1

Площадь земельного участка 600 кв.м.

Система координат: МСК-50, зона 2

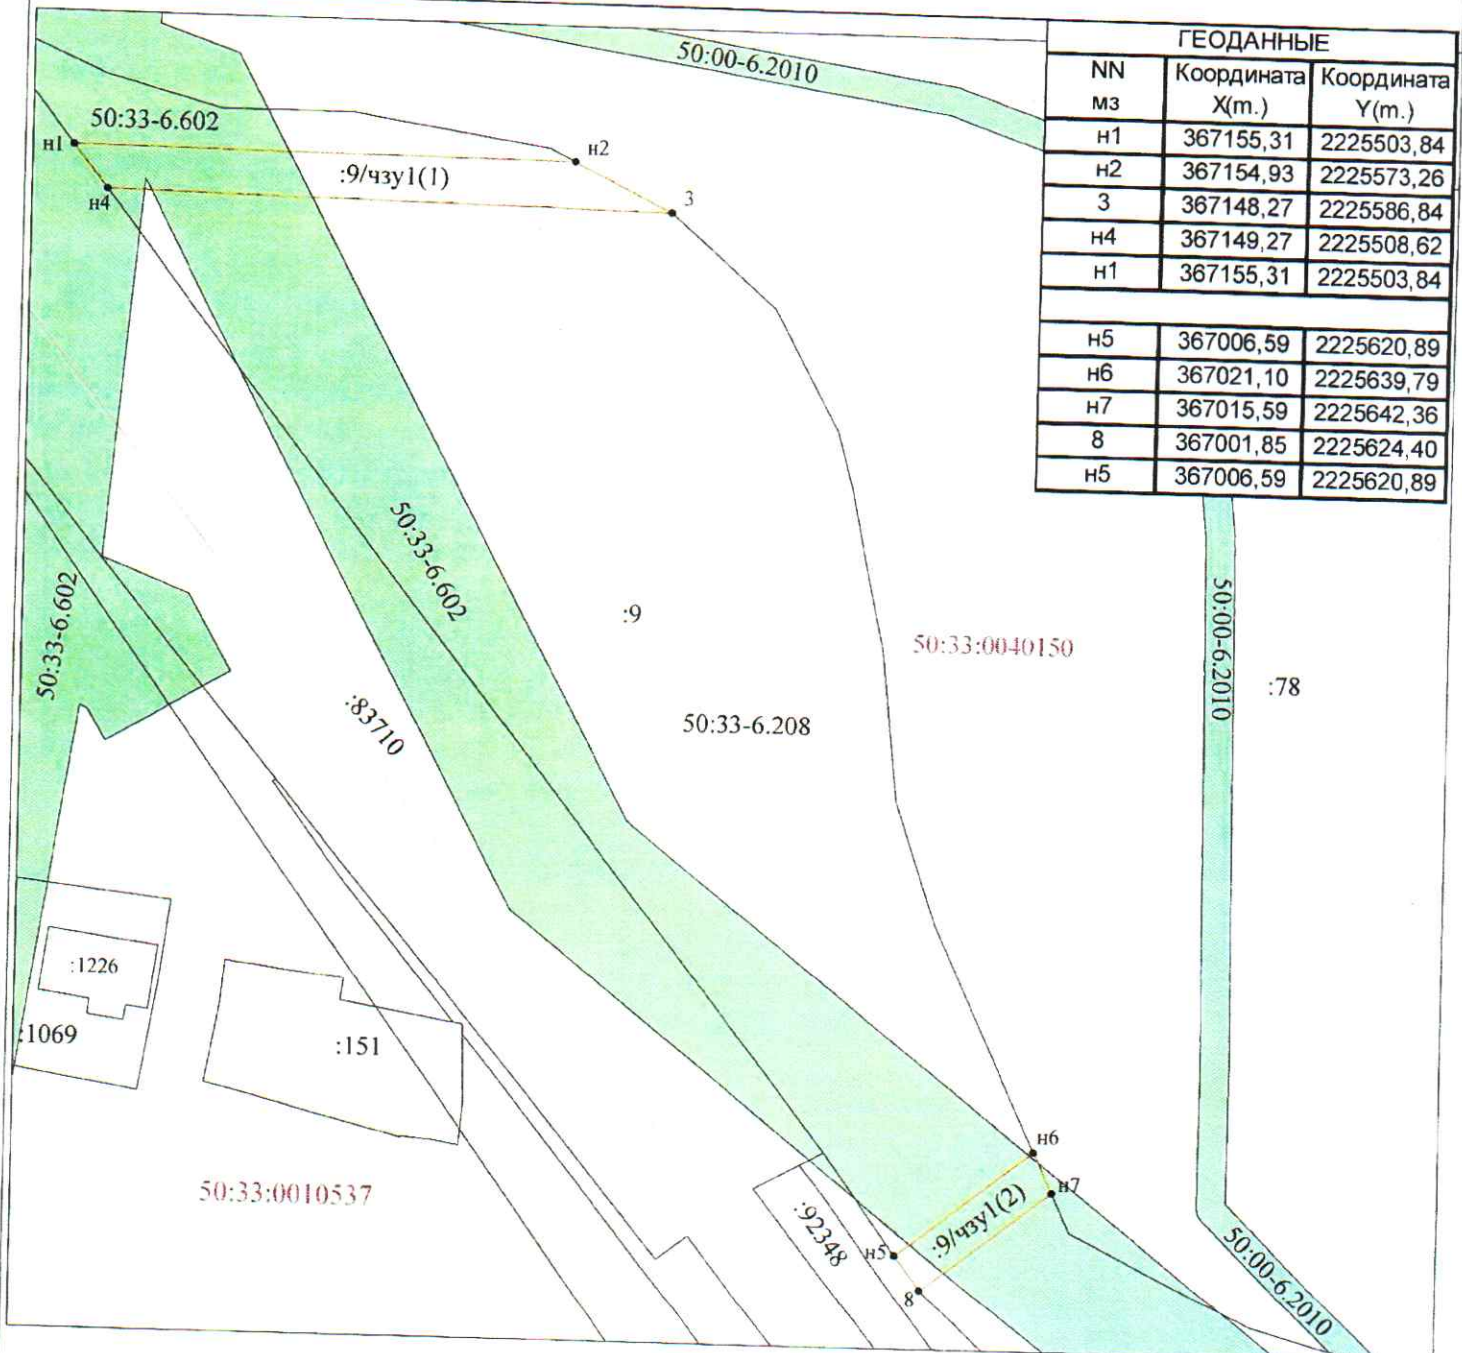

ГЕОДААННЫЕ		
NN мз	Координата X(m.)	Координата Y(m.)
н1	367155,31	2225503,84
н2	367154,93	2225573,26
3	367148,27	2225586,84
н4	367149,27	2225508,62
н1	367155,31	2225503,84
н5	367006,59	2225620,89
н6	367021,10	2225639,79
н7	367015,59	2225642,36
8	367001,85	2225624,40
н5	367006,59	2225620,89

Условные обозначения: Масштаб 1 : 1000

- :9/чзу1 - обозначение образуемого земельного участка
- - граница образуемого земельного участка
- - границы земельных участков по сведениям ЕГРН
- - границы кадастровых кварталов
- - граница населенного пункта
- 50:33:0040150 - номер кадастрового квартала
- :78 - кадастровый номер земельного участка
- н1 - характерная точка границы земельного участка