



**АДМИНИСТРАЦИЯ
ГОРОДСКОГО ОКРУГА СТУПИНО
МОСКОВСКОЙ ОБЛАСТИ**

ПОСТАНОВЛЕНИЕ

01.11.2023 № 4702-н

г. Ступино

Об установлении публичного сервитута в порядке главы V.7. Земельного кодекса Российской Федерации по адресу (местоположение): Московская область, г.о. Ступино, рп. Михнево в пользу ПАО "Россети МР" филиал ЮЭС в целях строительства ТП-160-10/0,4 кВ, ВЛЗ-10 кВ ф. 8 ПС 529 "Сидорово", по адресу: Московская область, г. о. Ступино, рп. Михнево

В соответствии с Земельным кодексом Российской Федерации, Федеральным законом от 06.10.2003 № 131-ФЗ «Об общих принципах организации местного самоуправления в Российской Федерации», Законом Московской области от 07.06.1996 №23/96-ОЗ «О регулировании земельных отношений в Московской области», руководствуясь Уставом городского округа Ступино Московской области, учитывая ходатайство Публичного Акционерного Общества "Россети Московский Регион" филиал южные электрические сети (ОГРН-1057746555811) (далее - ПАО «Россети МР» филиал ЮЭС)- от 10.10.2023 № P001-2003718025-77765436,

ПОСТАНОВЛЯЮ:

1. Установить публичный сервитут на срок 24 месяца в отношении земельного участка с кадастровым номером 50:33:0020250:547, в пользу ПАО "Россети МР" филиал ЮЭС, в целях строительства ТП-160-10/0,4 кВ, ВЛЗ-10 кВ ф. 8 ПС 529

"Сидорово", по адресу: Московская область, г. о. Ступино, рп. Михнево, в границах в соответствии с приложением к настоящему Постановлению.

ПАО «Россети МР» филиал ЮЭС проводить работы по технологическому присоединению к электрическим сетям в срок не более трех месяцев в отношении земельных участков, предназначенных для жилищного строительства (в том числе индивидуального жилищного строительства), ведения личного подсобного хозяйства, садоводства, огородничества, или одного года в отношении иных земельных участков. После окончания работ ПАО «Россети МР» филиал ЮЭС обязан привести земельный участок в состояние, пригодное для его использования в соответствии с разрешенным использованием.

2. Администрации городского округа Ступино Московской области в течение 5 рабочих дней направить копию настоящего Постановления в Управление Федеральной службы государственной регистрации, кадастра и картографии по Московской области для внесения сведений об установлении публичного сервитута в отношении земельных участков, указанных в пункте 1 настоящего Постановления, в Единый государственный реестр недвижимости.

3. Администрации городского округа Ступино Московской области в течение 5 рабочих дней разместить настоящее Постановление на официальном информационном сайте администрации – <https://stupinoadm.ru> в информационно-телекоммуникационной сети «Интернет».

4. Комитету по управлению имуществом администрации городского округа Ступино Московской области в течение 5 рабочих дней направить обладателю публичного сервитута копию настоящего Постановления, сведения о лицах, являющихся правообладателями земельных участков, сведения о лицах, подавших заявления об учете их прав (обременений прав) на земельные участки, способах связи с ними, копии документов, подтверждающих права указанных лиц на земельные участки.

5. Контроль за выполнением настоящего постановления возложить на заместителя главы администрации городского округа Ступино Московской области Ю.М. Михалёва.


Глава городского округа Ступино
Московской области



С.Г.Мужальских

Схема границ

Приложение к
разрешению на
размещение объекта
от 01.11.2025 № 4308-н

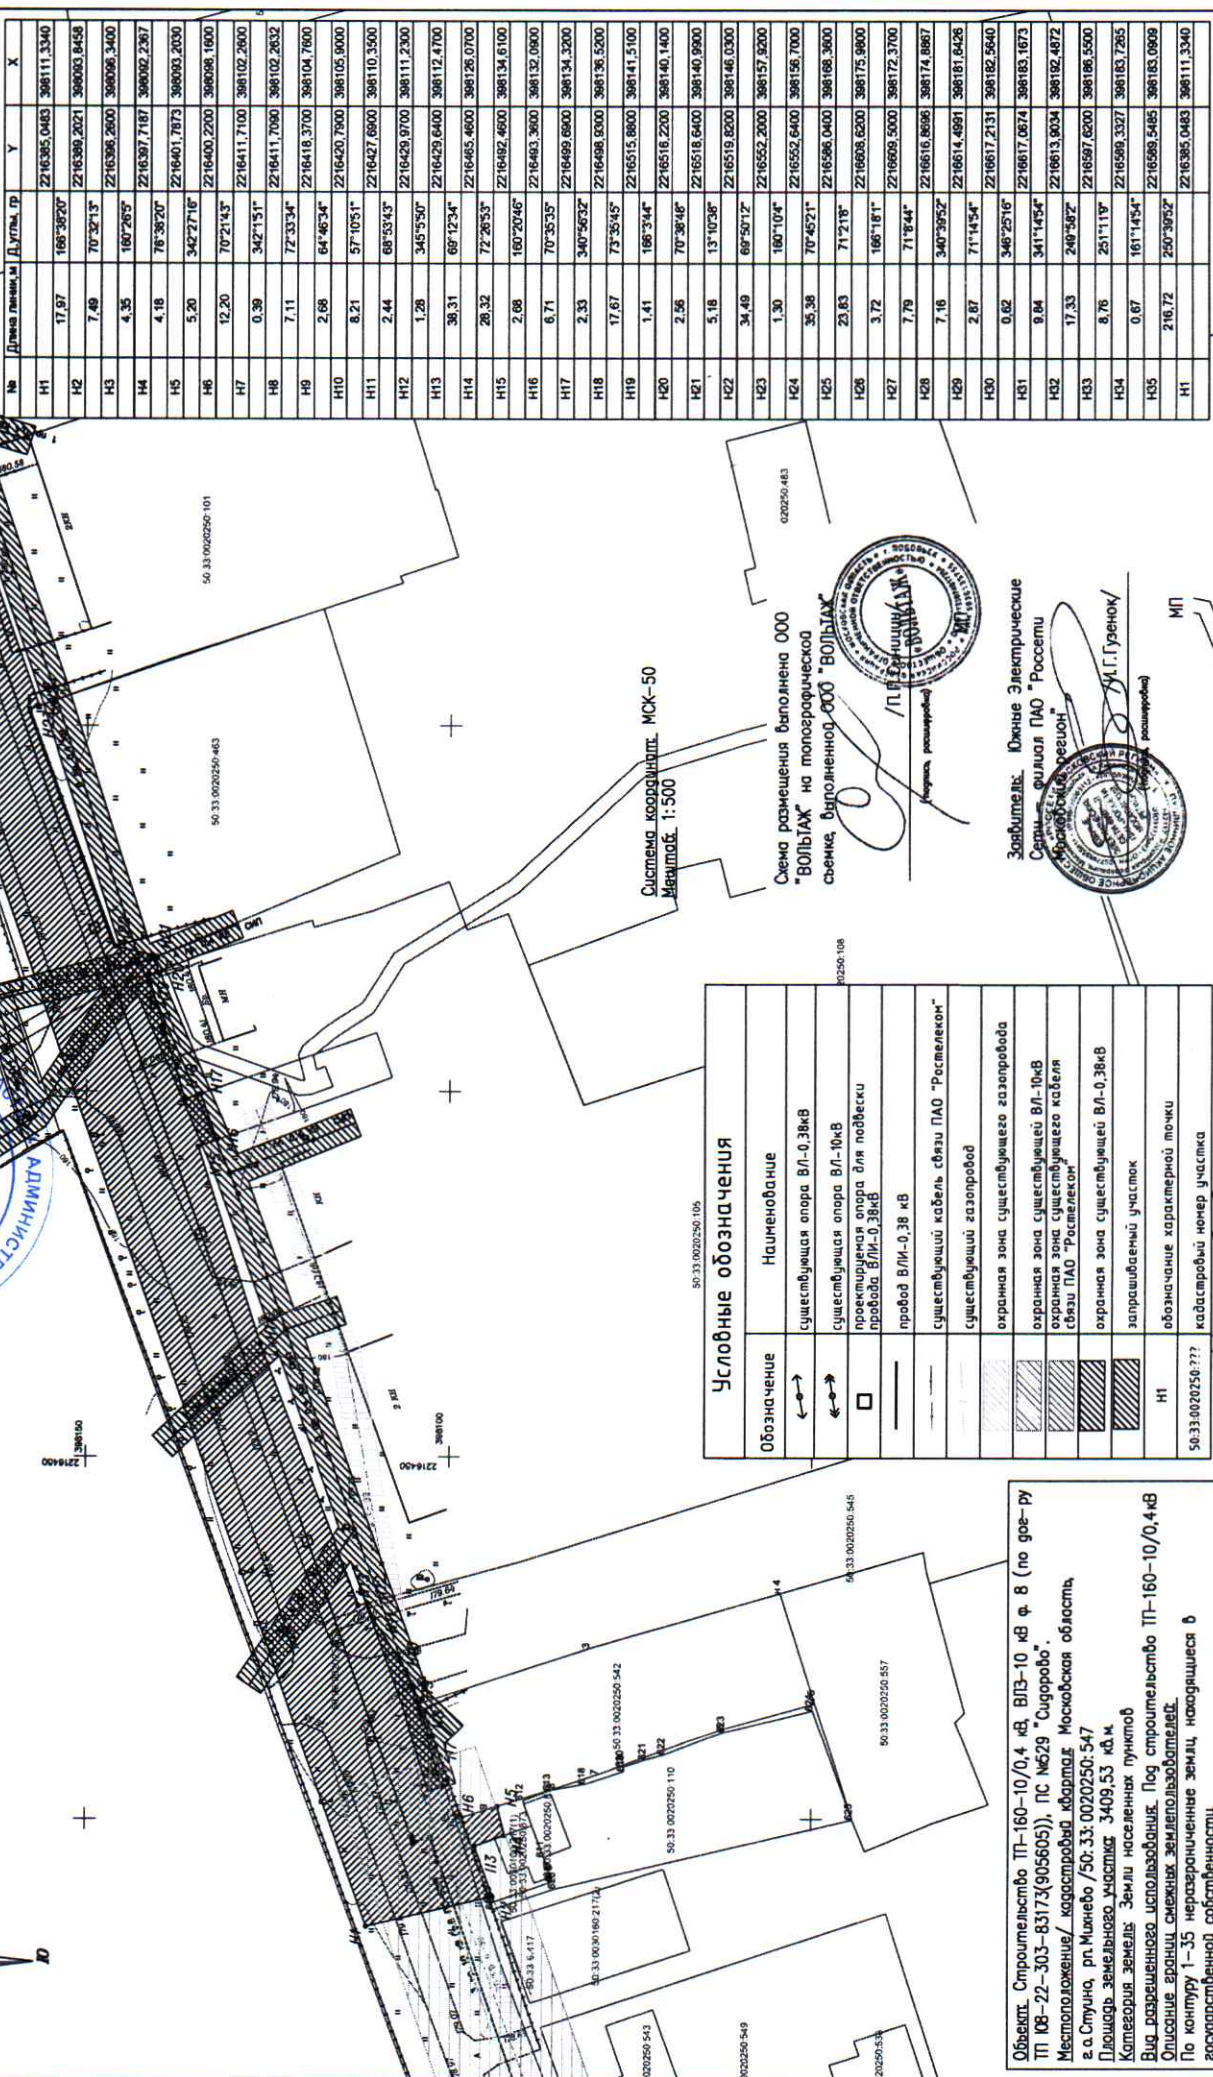

Система координат: МСК-50
Масштаб: 1:500

Схема размещения выполнена ООО
"ВОЛЬТАЖ" на топорографической
съемке, выполненной ООО "ВОЛЬТАЖ"



Заявитель: Южные Электрические
Сеть филиал ПАО "Россети
Московский регион"
Исполнитель: З.Г. Гуенкоу
МП

Условные обозначения	
Обозначение	Наименование
←→	существующая опора ВЛ-0,38кВ
→→	существующая опора ВЛ-10кВ
□	проектируемая опора для подвески провода ВЛ-0,38кВ
—	провод ВЛ-0,38 кВ
—	существующий кабель связи ПАО "Ростелеком"
—	существующий газопровод
▨	охранная зона существующего газопровода
▨	охранная зона существующей ВЛ-10кВ
▨	охранная зона существующего кабеля связи ПАО "Ростелеком"
▨	охранная зона существующей ВЛ-0,38кВ
▨	запрещаемый участок
Н1	обозначение характерной точки
50.33.0020250.???	кадастровый номер участка

Объект: Строительство ТП-160-10/0,4 кВ, ВЛЗ-10 кВ ф. в (по договору
№ 08-22-303-83173/905605), ПС №29 "Сигорво".
Местоположение/ кадастровый квартал: Московская область,
г. Ступино, рп. Мичнево / 50.33.0020250.547
Площадь земельного участка: 3409,53 кв.м.
Категория земель: Земли населенных пунктов
Вид разрешенного использования: Под строительство ТП-160-10/0,4 кВ
Описание границ смежных земельных участков:
По контуру 1-35 неразграниченные земли, находящиеся в
государственной собственности.

№	Длина линии, м	Д, углы, гр.	Y	X
H1	17,97	168°38'20"	2216385,0483	368111,3340
H2	7,49	70°32'13"	2216399,2021	369093,8458
H3	4,35	160°26'5"	2216398,2600	369098,3400
H4	4,18	76°38'20"	2216397,7187	369092,2367
H5	5,20	542°27'16"	2216401,7873	369093,2030
H6	12,20	70°21'43"	2216400,2200	369098,1600
H7	0,36	342°15'1"	2216411,7100	368102,2600
H8	7,11	72°33'34"	2216411,7090	368102,2632
H9	2,68	64°46'34"	2216418,3700	368104,7600
H10	8,21	57°10'51"	2216420,7900	368105,9000
H11	2,44	68°53'43"	2216427,6900	368110,3500
H12	1,28	345°5'50"	2216429,9700	368111,2300
H13	36,31	68°12'34"	2216429,6400	368112,4700
H14	26,32	72°26'53"	2216465,4600	368126,0700
H15	2,68	160°20'46"	2216482,4600	368134,6100
H16	6,71	70°35'35"	2216483,3600	368132,0800
H17	2,33	340°46'32"	2216469,6900	368134,3200
H18	17,67	73°55'45"	2216468,6000	368136,5200
H19	1,41	166°3'44"	2216515,8800	368141,5100
H20	2,56	70°38'46"	2216516,2200	368140,1400
H21	5,18	13°10'38"	2216518,6400	368140,9900
H22	34,49	69°50'17"	2216519,8200	368146,0300
H23	1,30	160°10'4"	2216552,2000	368157,9200
H24	35,38	70°45'21"	2216552,6400	368156,7000
H25	23,63	71°21'16"	2216596,0400	368168,3600
H26	3,72	166°18'1"	2216608,6200	368175,9800
H27	7,79	71°8'44"	2216609,5000	368172,3700
H28	7,16	340°39'52"	2216616,8996	368174,8867
H29	2,87	71°14'54"	2216614,4991	368181,6426
H30	0,62	346°25'16"	2216617,2131	368182,5640
H31	9,84	341°14'54"	2216617,0674	368183,1673
H32	17,33	248°36'2"	2216613,9034	368192,4872
H33	8,76	251°11'19"	2216597,6200	368196,5500
H34	0,67	161°14'54"	2216599,3327	368183,7265
H35	216,72	250°39'52"	2216385,0483	368111,3340