

Границы *



Граница городского округа Ступино Московской области



Границы населенных пунктов в соответствии с генеральным планом городского округа Ступино Московской области, утвержденным решением Совета депутатов городского округа Ступино Московской области от 08.06.2020 № 411/42



Границы земельных участков

Инженерная инфраструктура местного значения **




Газопровод распределительный высокого давления (планируемый)

* Границы городского округа, населенных пунктов, земельных участков и функциональные зоны отображены в информационных целях и не являются предметом утверждения карты планируемого размещения объектов местного значения городского округа.

** Трассы планируемых распределительных газопроводов и их технические параметры (диаметры, протяженность) могут уточняться на стадии подготовки документации по планировке территории и в проектной документации.

| | | | | | | |
|-----------------------------------|---------------|---------|------|---|------|--------|
| Должность | ФИО | Подпись | Дата | Государственное задание от 27.05.2022 № 834.2 | | |
| Главный градостроитель | П.С. Богачев | | | Московская область, городской округ Ступино | | |
| Главный инженер | А.Н. Чуньков | | | | | |
| Рук. мастерской МПГП | Н.В. Макаров | | | Стадия | Лист | Листов |
| Рук. мастерской (МПГП ЛО № 3) | Е.В. Зайцева | | | | | |
| Нач. отд. инж. обесп. МПГП ЛО № 3 | И.С. Смирнова | | | НИИПИ градостроительства ГАУ МО «НИИПИ градостроительства» | | |
| ГИП отд. инж. обесп. МПГП ЛО № 3 | Н.Д. Атанова | | | | | |
| ГИП отд. инж. обесп. МПГП ЛО № 3 | А.О. Симонов | | | | | |
| Вед. спец. отд. № 1 МПГП ЛО № 1 | Д.А. Попов | | | | | |
| Проверил | Н.В. Макаров | | | Карта планируемого размещения объектов местного значения городского округа в части газопроводов 1:10000, 1:25000 | | |

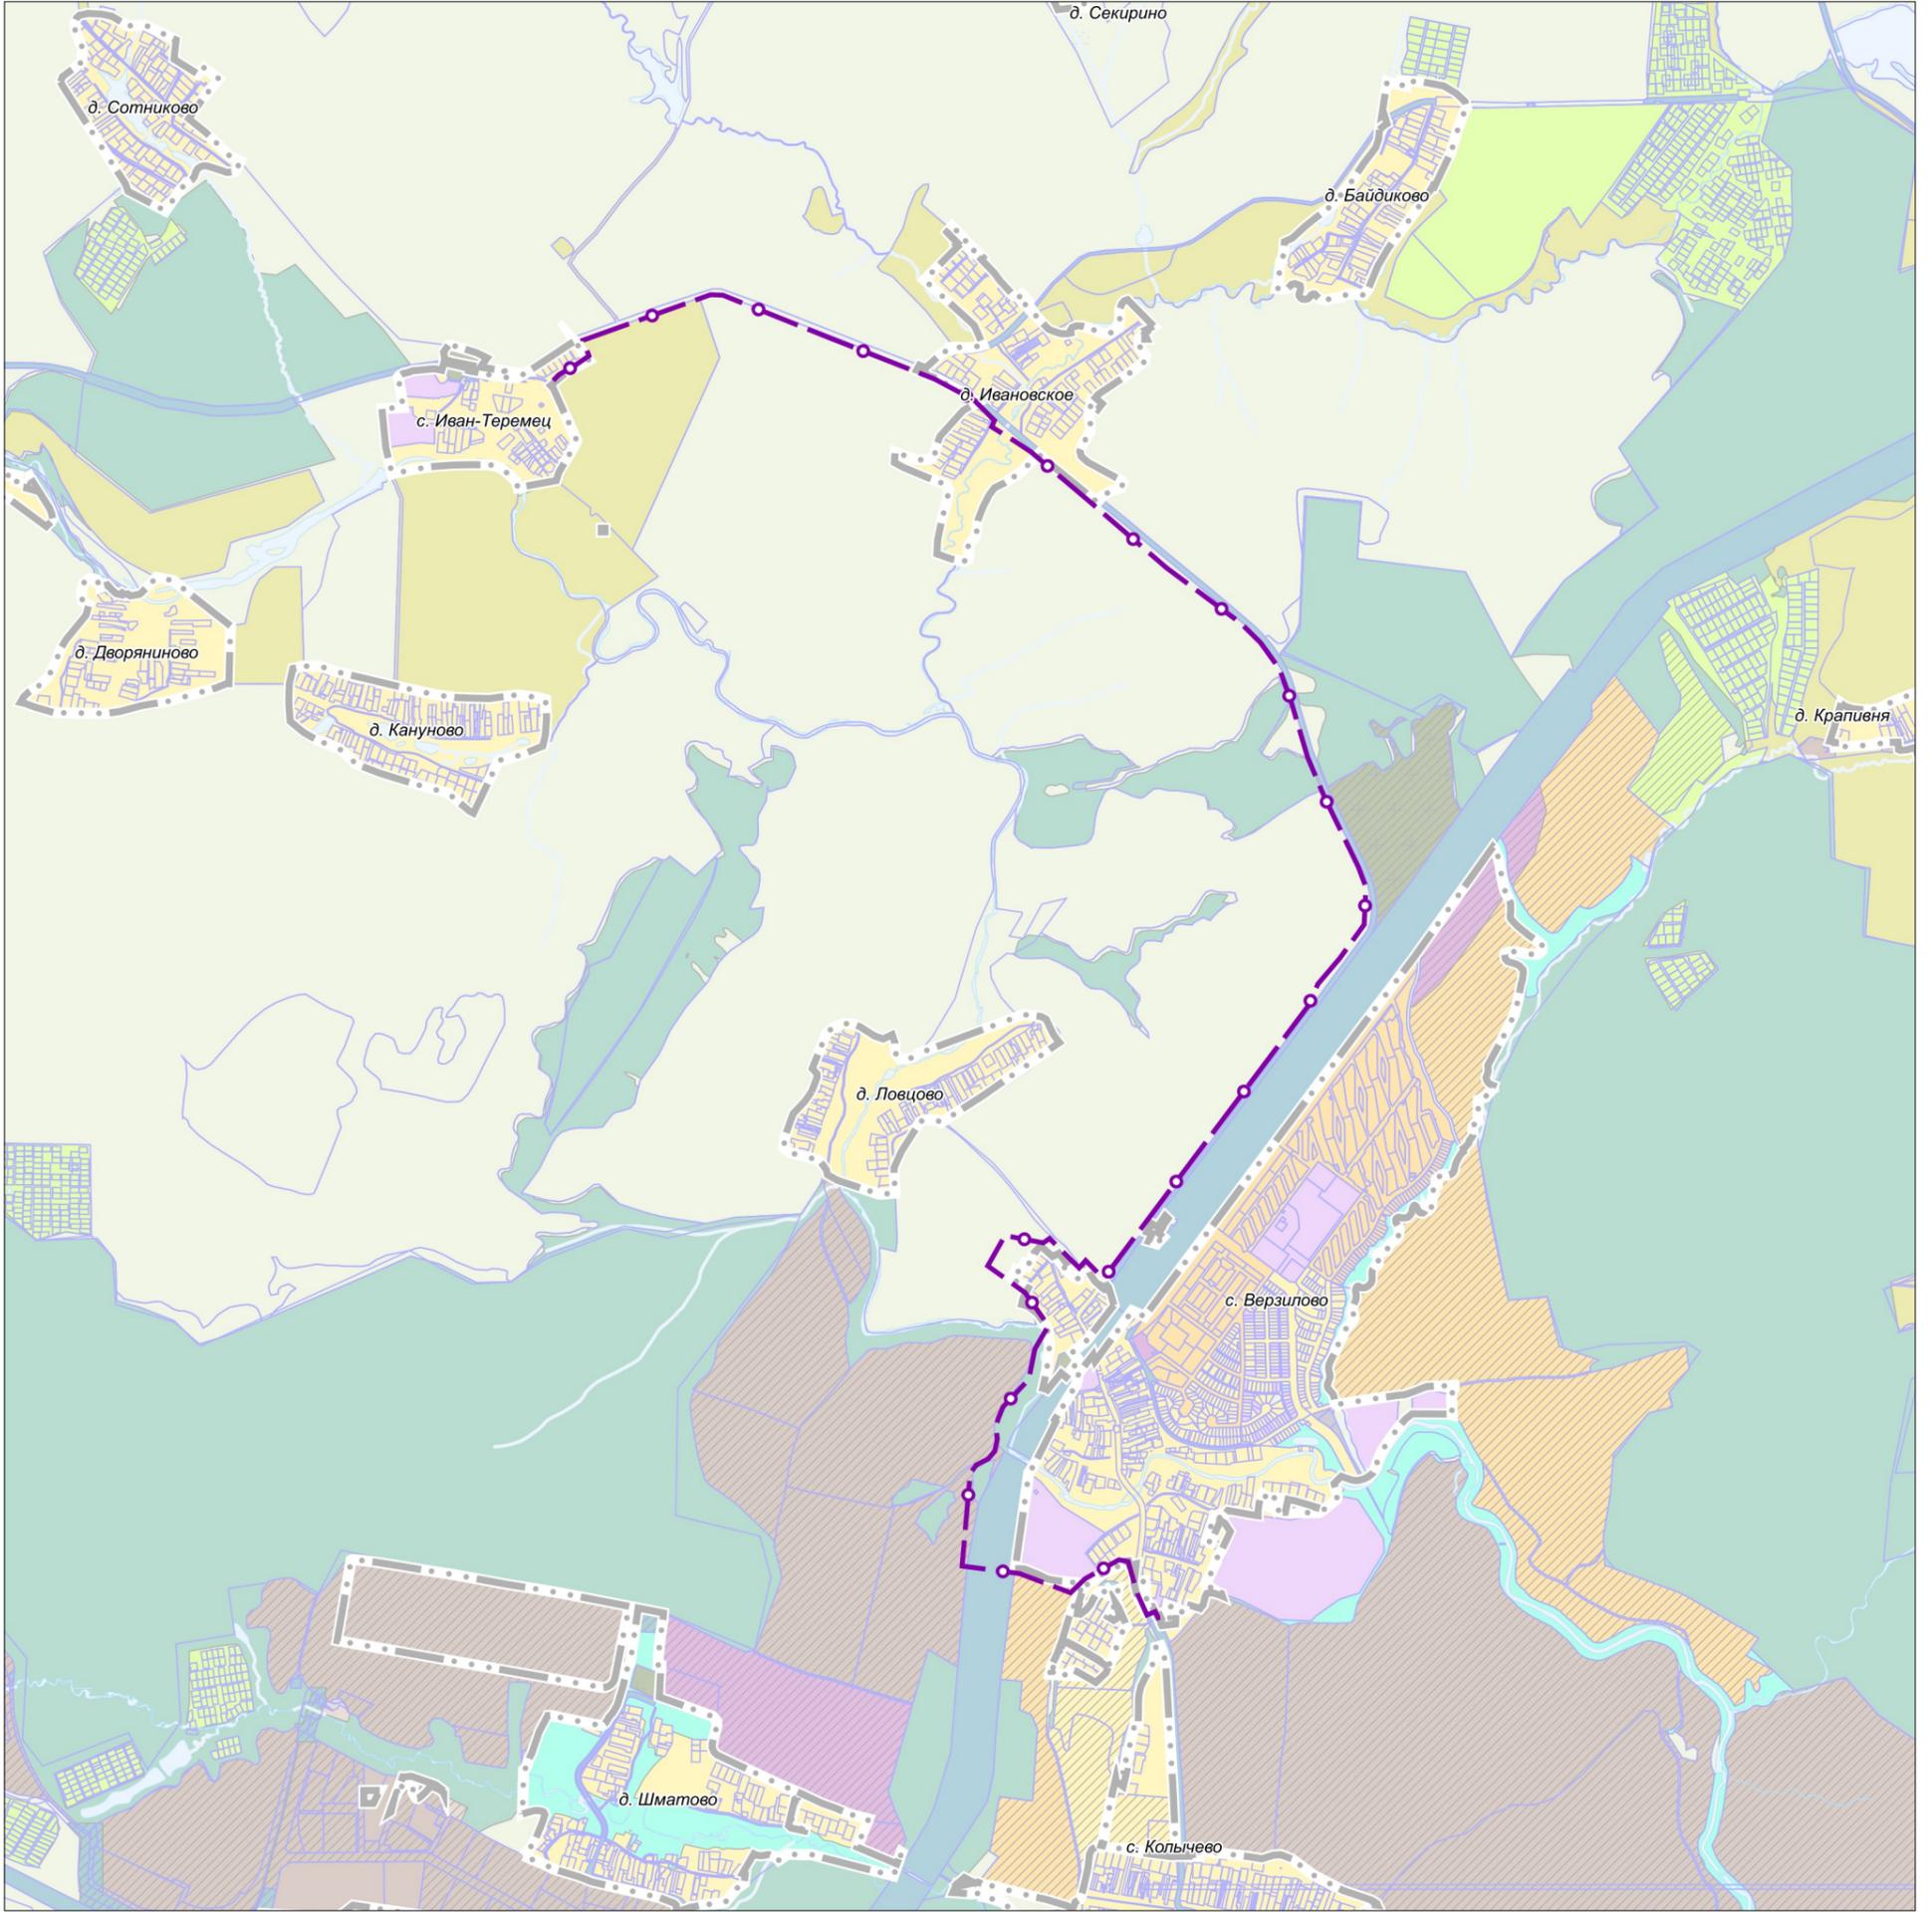

Границы *



Граница городского округа Ступино Московской области



Границы населенных пунктов в соответствии с генеральным планом городского округа Ступино Московской области, утвержденным решением Совета депутатов городского округа Ступино Московской области от 08.06.2020 № 411/42



Границы земельных участков

Инженерная инфраструктура местного значения **



Газопровод распределительный высокого давления (планируемый)

* Границы городского округа, населенных пунктов, земельных участков и функциональные зоны отображены в информационных целях и не являются предметом утверждения карты планируемого размещения объектов местного значения городского округа.

** Трассы планируемых распределительных газопроводов и их технические параметры (диаметры, протяженность) могут уточняться на стадии подготовки документации по планировке территории и в проектной документации.

| | | | | | | |
|-----------------------------------|---------------|---------|------|---|------|--------|
| Должность | ФИО | Подпись | Дата | Государственное задание от 27.05.2022 № 834.2 | | |
| Главный градостроитель | П.С. Богачев | | | Московская область, городской округ Ступино | | |
| Главный инженер | А.Н. Чуньков | | | | | |
| Рук. мастерской МПГП | Н.В. Макаров | | | Стадия | Лист | Листов |
| Рук. мастерской (МПГП ЛО № 3) | Е.В. Зайцева | | | | | |
| Нач. отд. инж. обесп. МПГП ЛО № 3 | И.С. Смирнова | | | Карта планируемого размещения объектов местного значения городского округа в части газопроводов 1:10000, 1:25000 | | |
| ГИП отд. инж. обесп. МПГП ЛО № 3 | Н.Д. Атанова | | | | | |
| ГИП отд. инж. обесп. МПГП ЛО № 3 | А.О. Симонов | | | | | |
| Вед. спец. отд. № 1 МПГП ЛО № 1 | Д.А. Попов | | | | | |
| Проверил | Н.В. Макаров | | | НИИПИ градостроительства ГАУ МО «НИИПИ градостроительства» | | |