



**СХЕМА ОРГАНИЗАЦИИ ДВИЖЕНИЯ АВТОТРАНСПОРТА**  
по адресу: Московская область, го Ступино, г.Ступино, ул.Чайковского, д.14

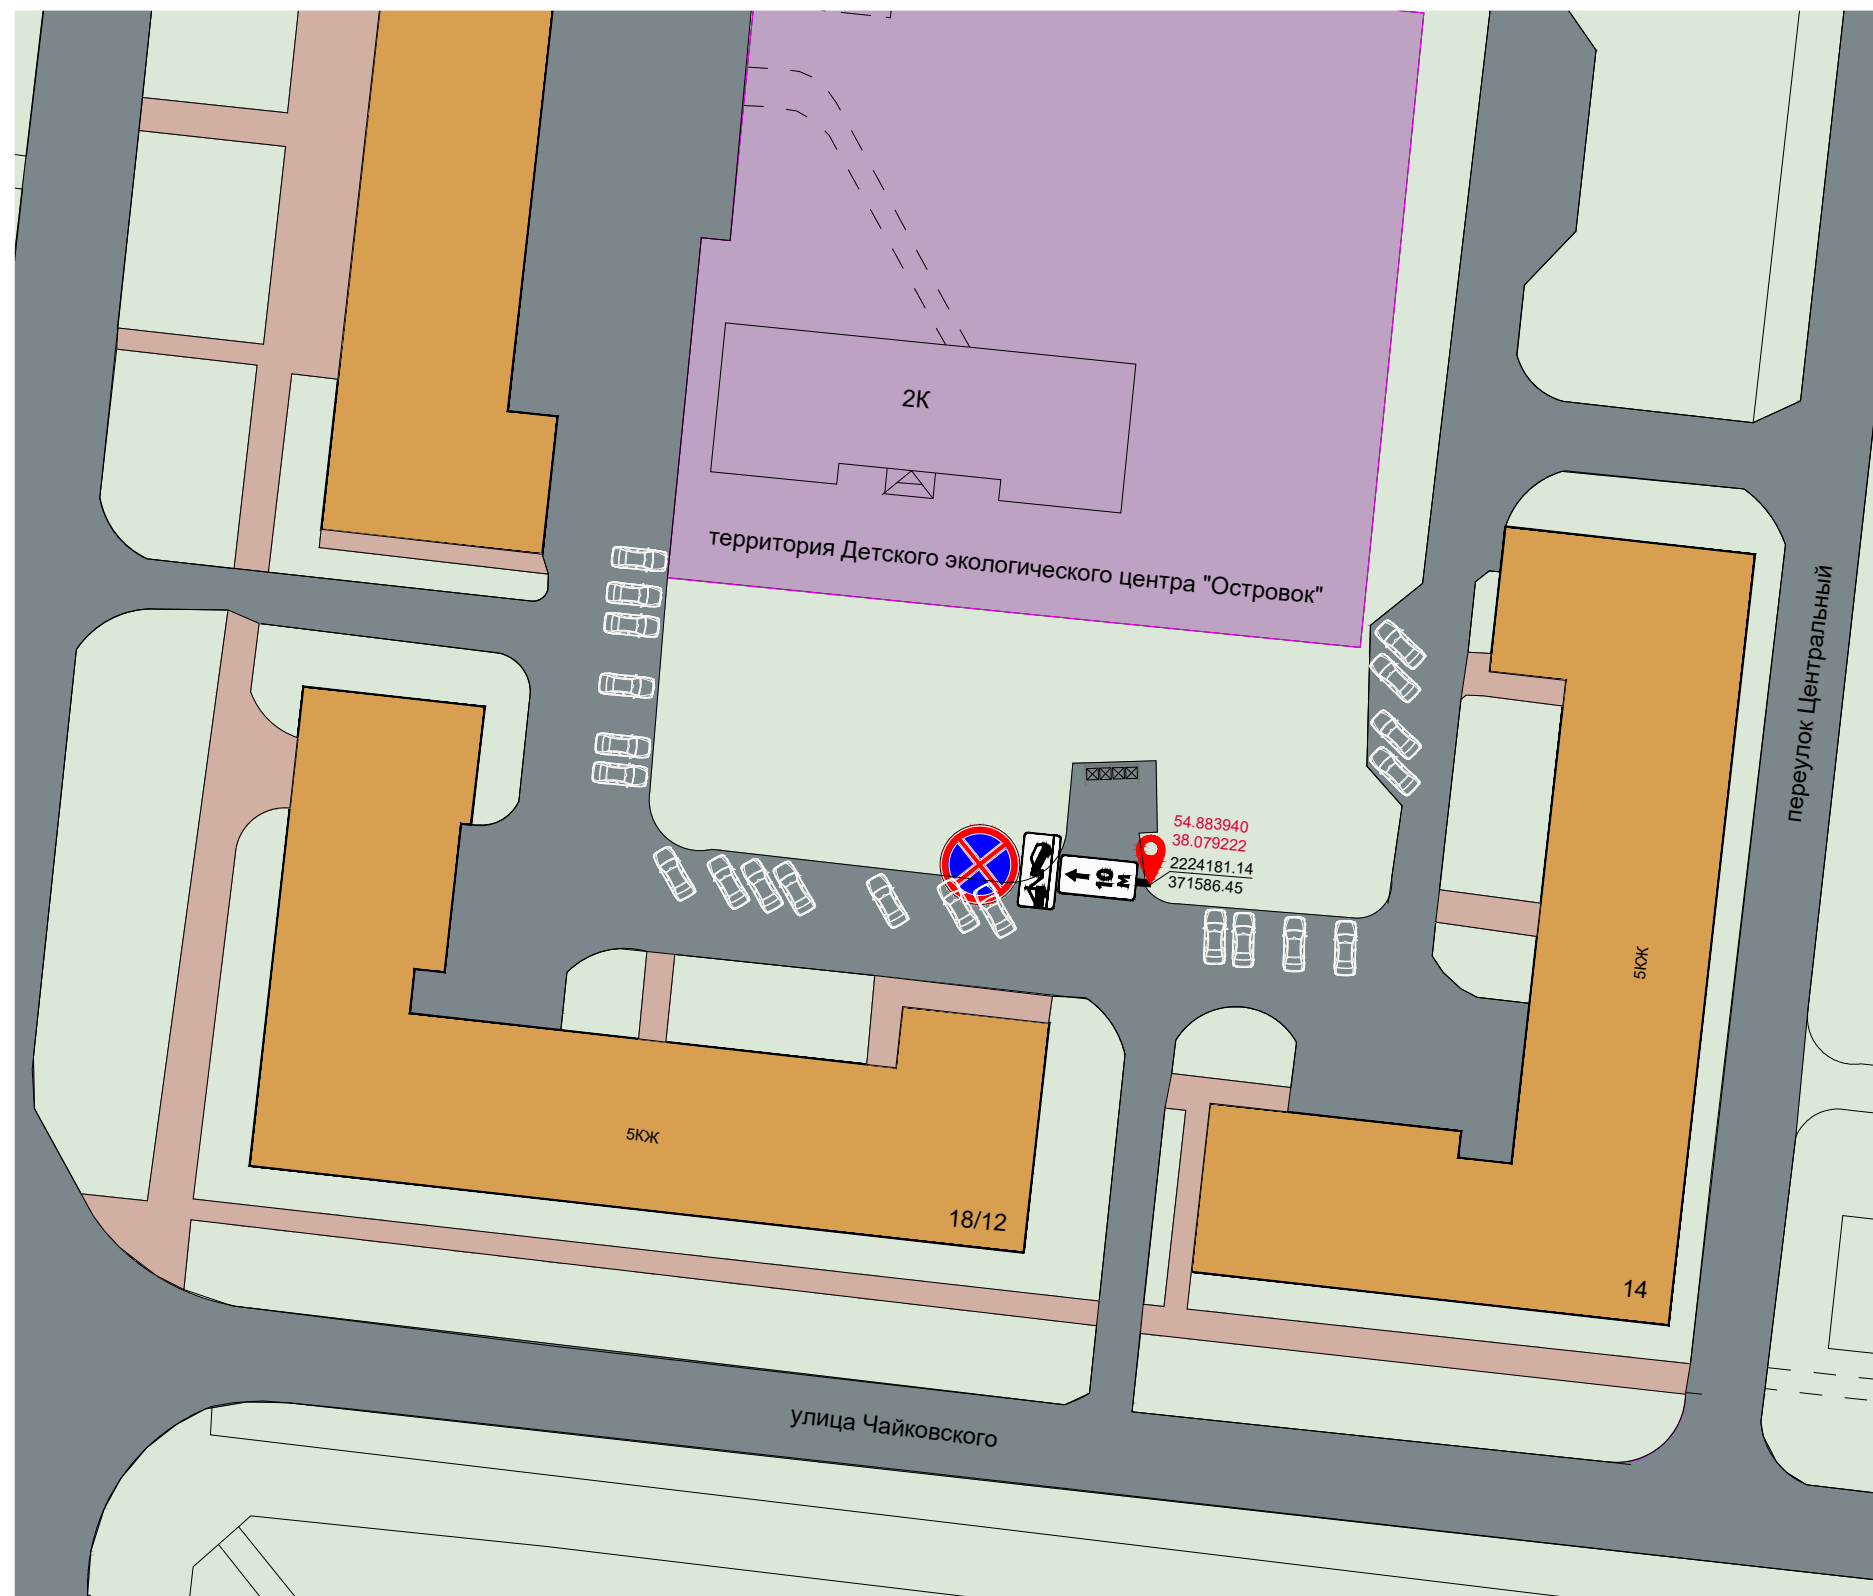

ситуационный план

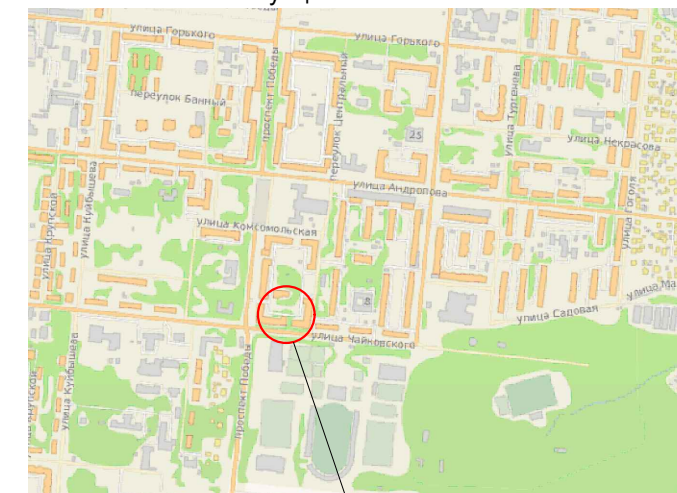

дворовая территория

**УСЛОВНЫЕ ОБОЗНАЧЕНИЯ**

Обозначение	Наименование
Существующие	
	Здания и сооружения
	Дороги, проезды и стоянки
	Тротуары, дорожки и площадки
	Озеленение
	Открытая автостоянка
	Контейнерная площадка
	Координаты в системе МСК-50
	Координаты в системе WGS 84 (широта/долгота)
	Место установки дорожного знака

**СПЕЦИФИКАЦИЯ ДОРОЖНЫХ ЗНАКОВ**

Обозначение	Номер	Наименование	Количество (шт.)
<b>Проектируемые</b>			
	3.27	"Остановка запрещена"	1
	8.24	"Работает эвакуатор"	1
	8.2.2	"Зона действия"	1