
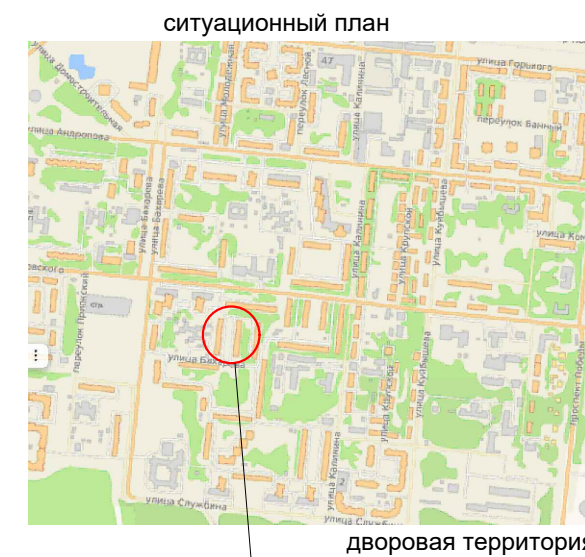


СХЕМА ОРГАНИЗАЦИИ ДВИЖЕНИЯ АВТОТРАНСПОРТА
 по адресу: Московская область, го Ступино, г.Ступино, ул.Чайковского, д.21

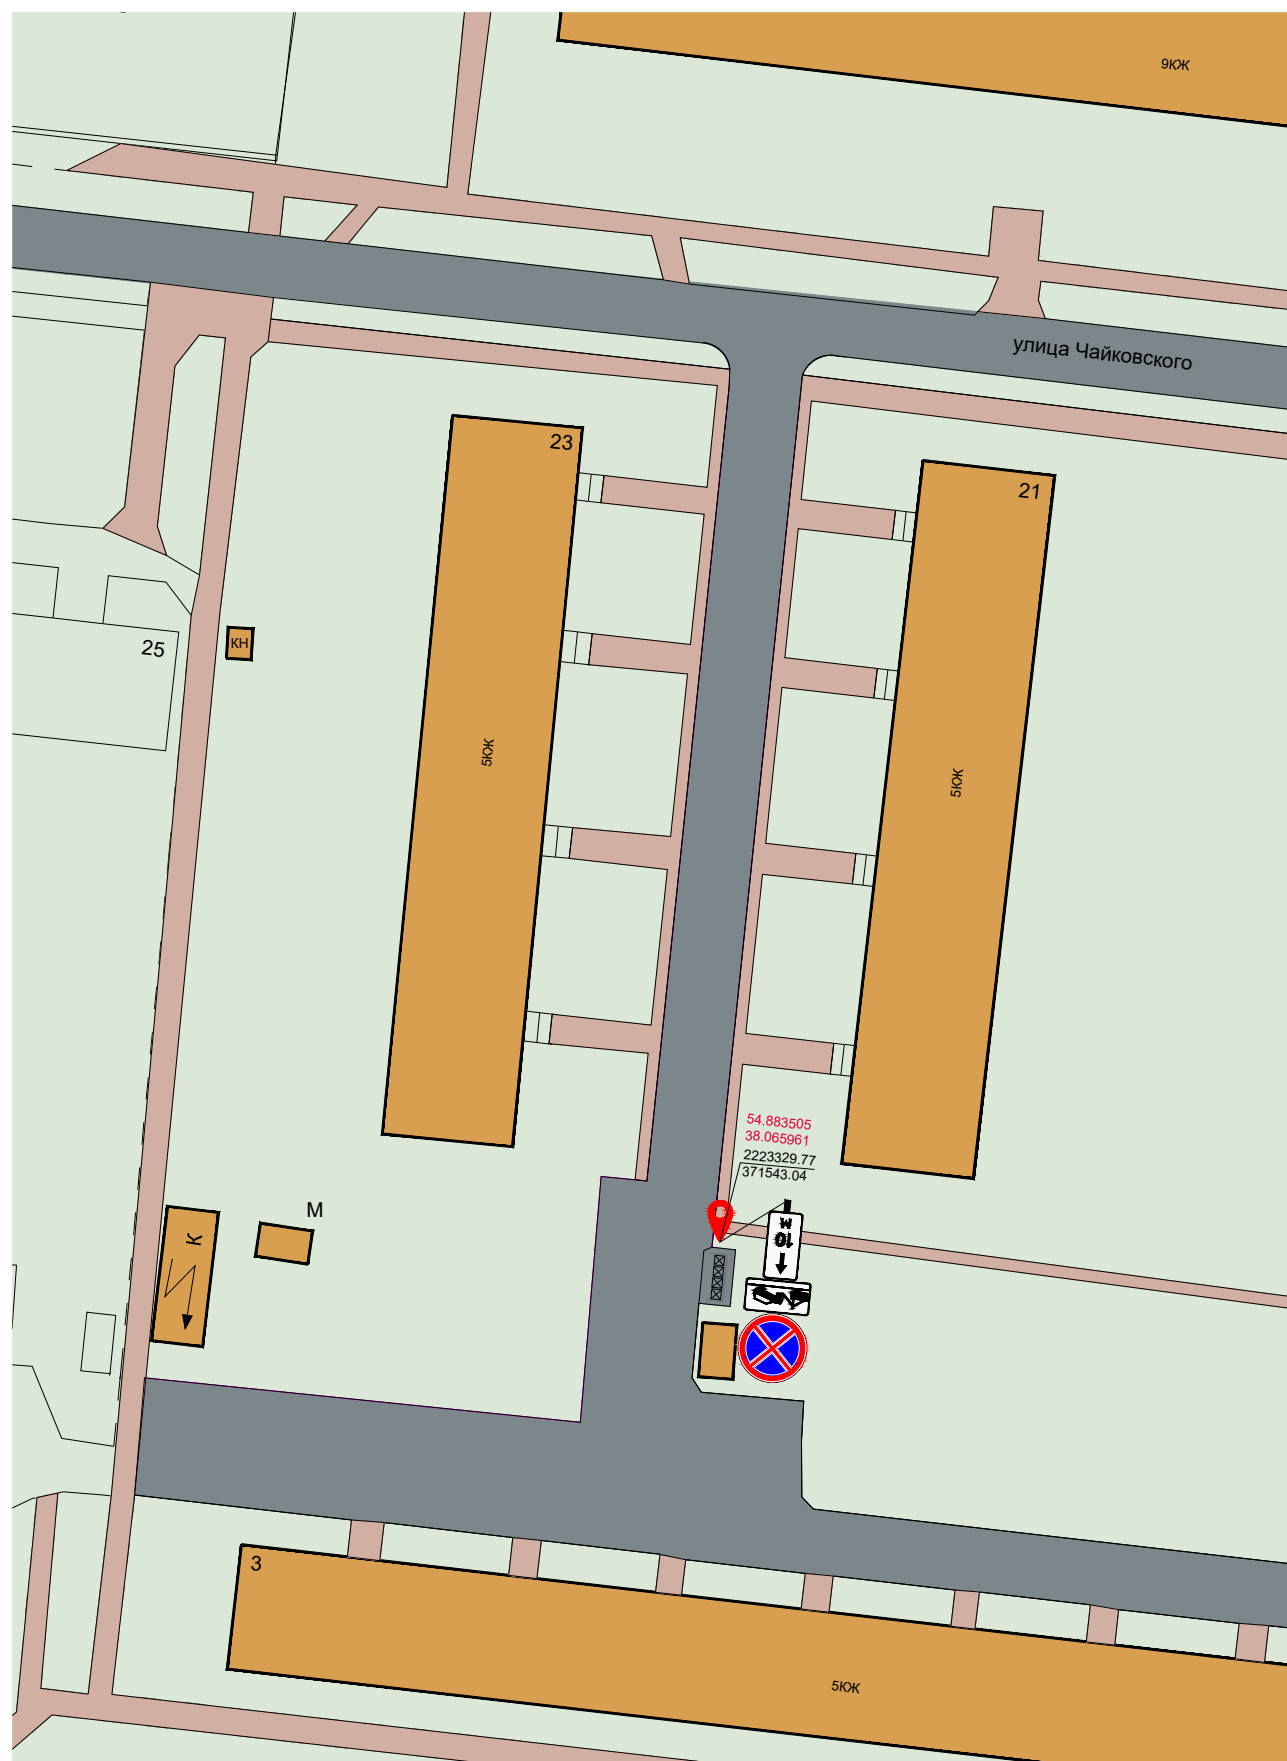

дворовая территория

УСЛОВНЫЕ ОБОЗНАЧЕНИЯ

| Обозначение | Наименование |
|---------------------|--|
| Существующие | |
| | Здания и сооружения |
| | Дороги, проезды и стоянки |
| | Тротуары, дорожки и площадки |
| | Озеленение |
| | Открытая автостоянка |
| | Контейнерная площадка |
| | Координаты в системе МСК-50 |
| | Координаты в системе WGS 84 (широта/долгота) |
| | Место установки дорожного знака |

СПЕЦИФИКАЦИЯ ДОРОЖНЫХ ЗНАКОВ

| Обозначение | Номер | Наименование | Количество (шт.) |
|----------------------|-------|-----------------------|------------------|
| Проектируемые | | | |
| | 3.27 | "Остановка запрещена" | 1 |
| | 8.24 | "Работает эвакуатор" | 1 |
| | 8.2.2 | "Зона действия" | 1 |