



**СХЕМА ОРГАНИЗАЦИИ ДВИЖЕНИЯ АВТОТРАНСПОРТА**  
 по адресу: Московская область, го Ступино, г.Ступино, ул.Чайковского, д.38

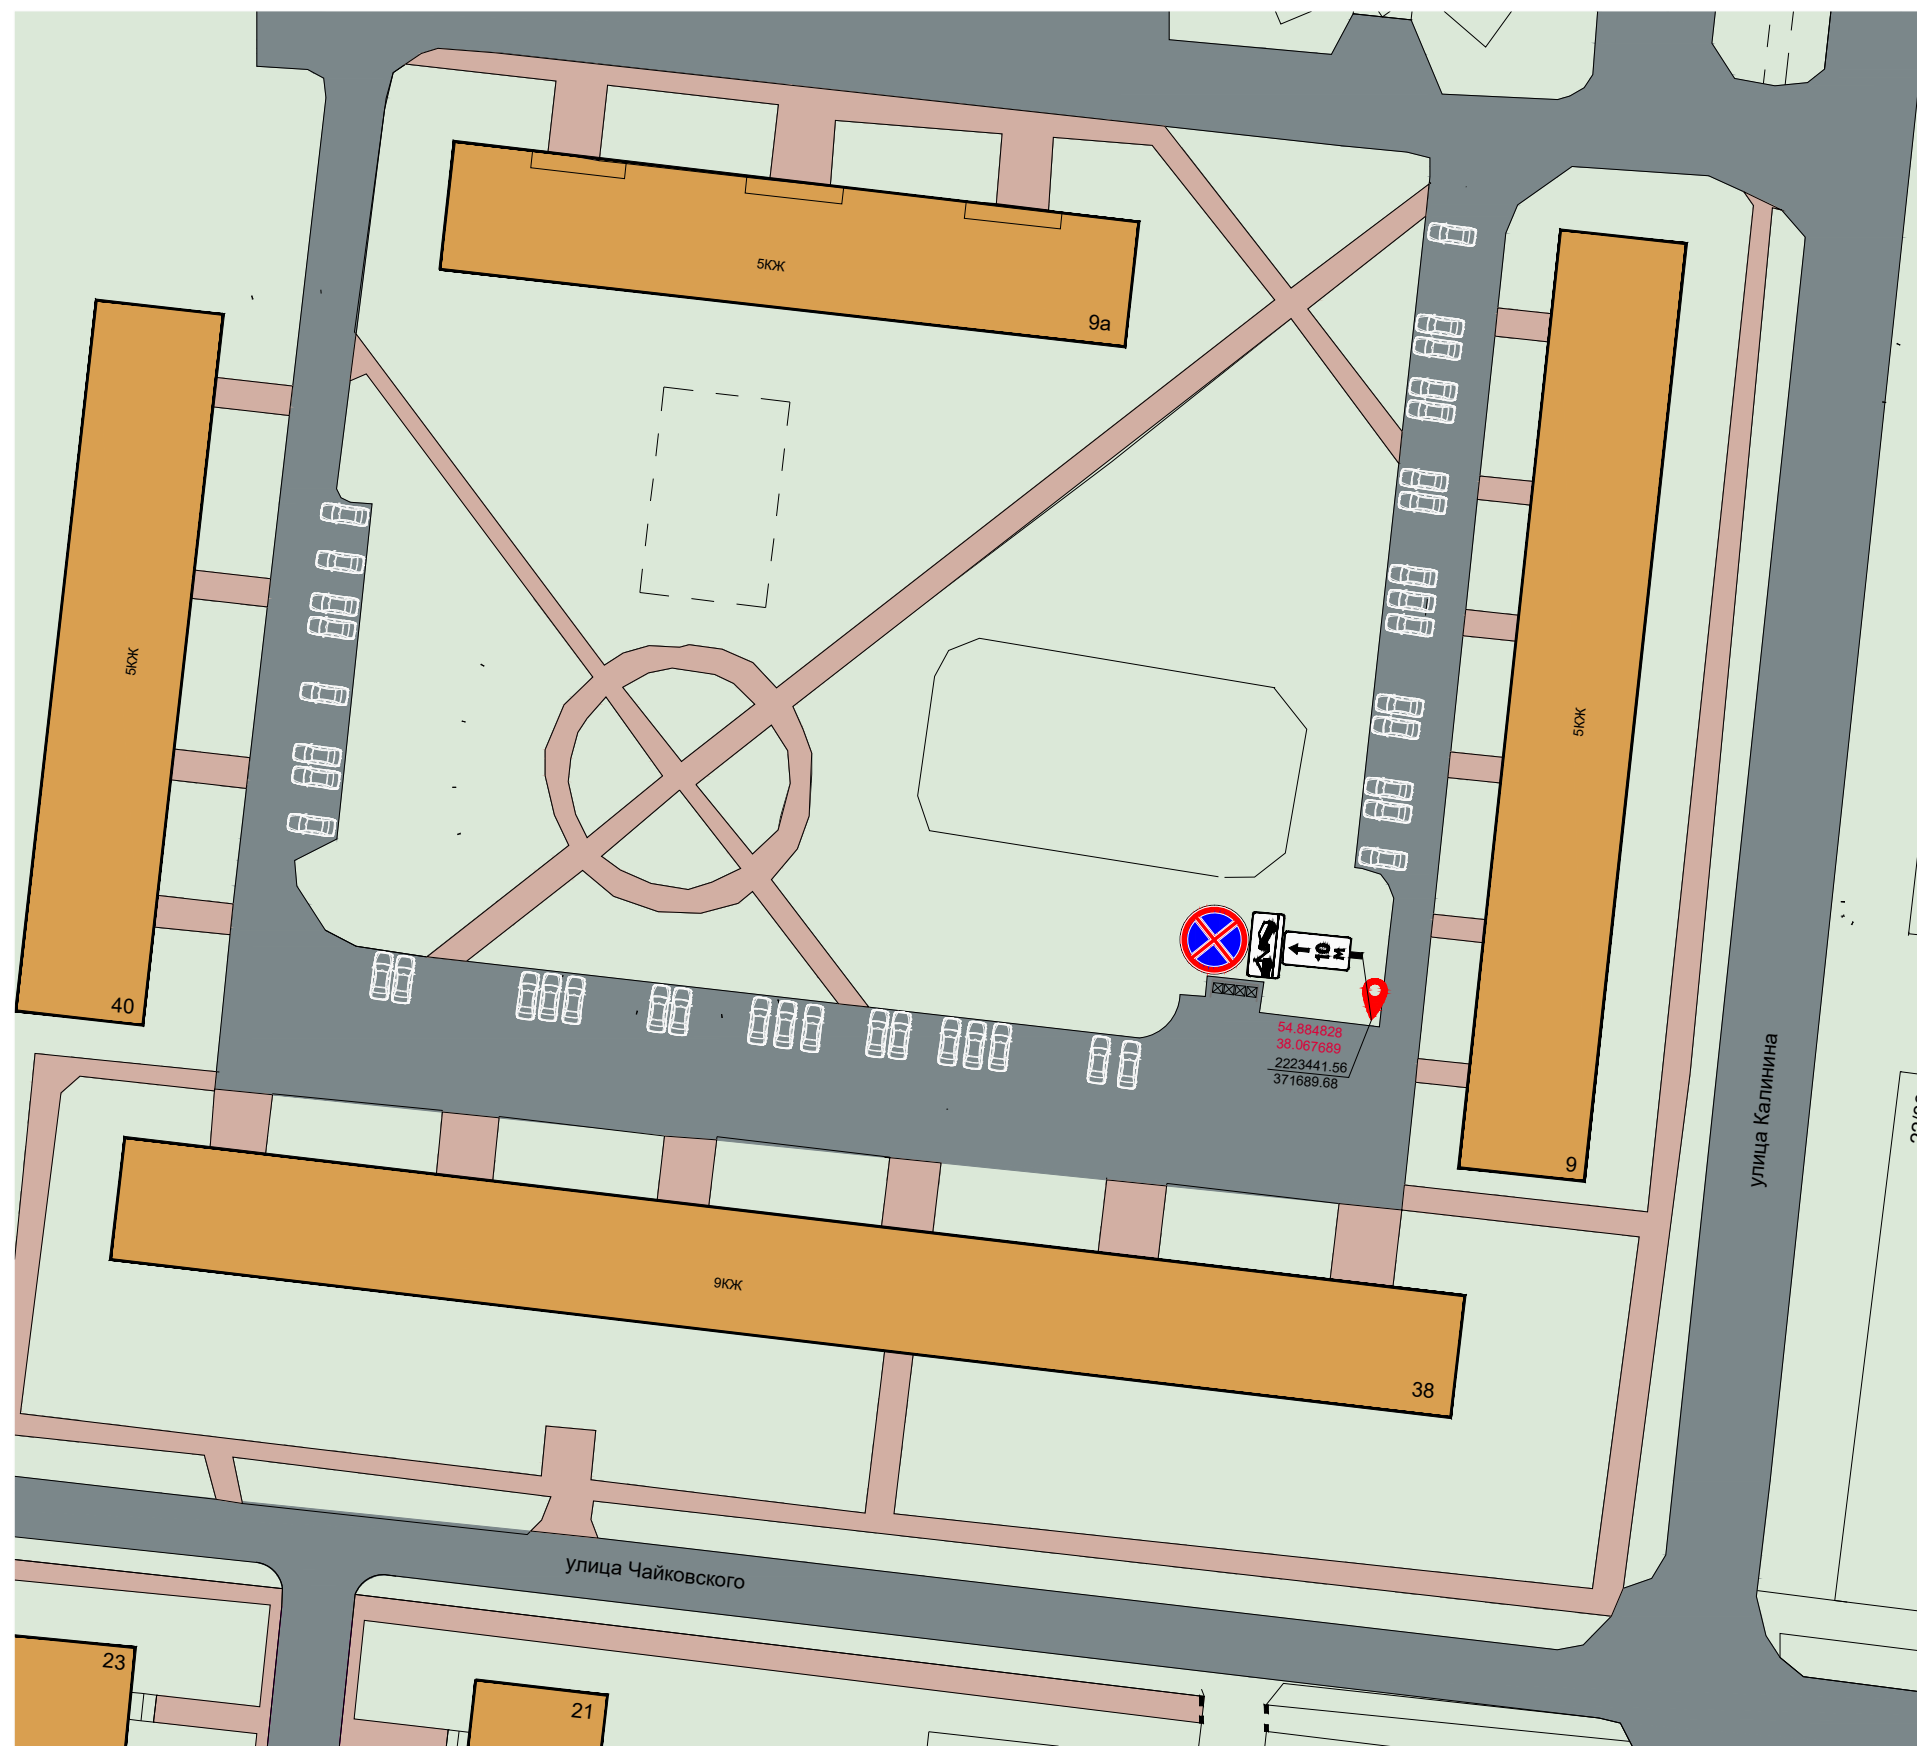

ситуационный план

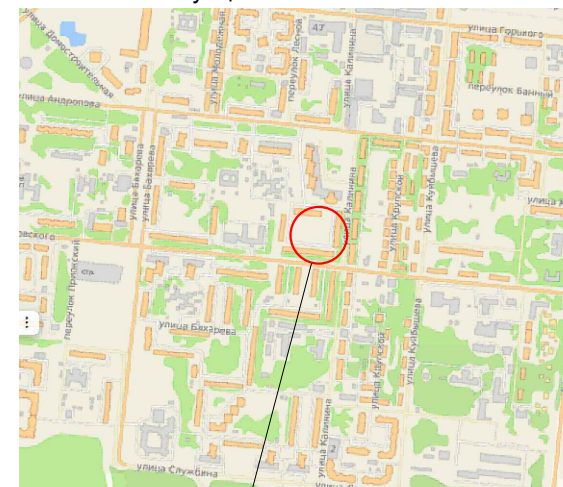

дворовая территория

**УСЛОВНЫЕ ОБОЗНАЧЕНИЯ**

| Обозначение  | Наименование                                 |
|--------------|--|
| Существующие |  |
|              | Здания и сооружения                          |
|              | Дороги, проезды и стоянки                    |
|              | Тротуары, дорожки и площадки                 |
|              | Озеленение                                   |
|              | Открытая автостоянка                         |
|              | Контейнерная площадка                        |
|              | Координаты в системе МСК-50                  |
|              | Координаты в системе WGS 84 (широта/долгота) |
|              | Место установки дорожного знака              |

**СПЕЦИФИКАЦИЯ ДОРОЖНЫХ ЗНАКОВ**

| Обозначение          | Номер | Наименование          | Количество (шт.) |
|----------------------|-------|-----------------------|------------------|
| <b>Проектируемые</b> |       |                       |                  |
|                      | 3.27  | "Остановка запрещена" | 1                |
|                      | 8.24  | "Работает эвакуатор"  | 1                |
|                      | 8.2.2 | "Зона действия"       | 1                |