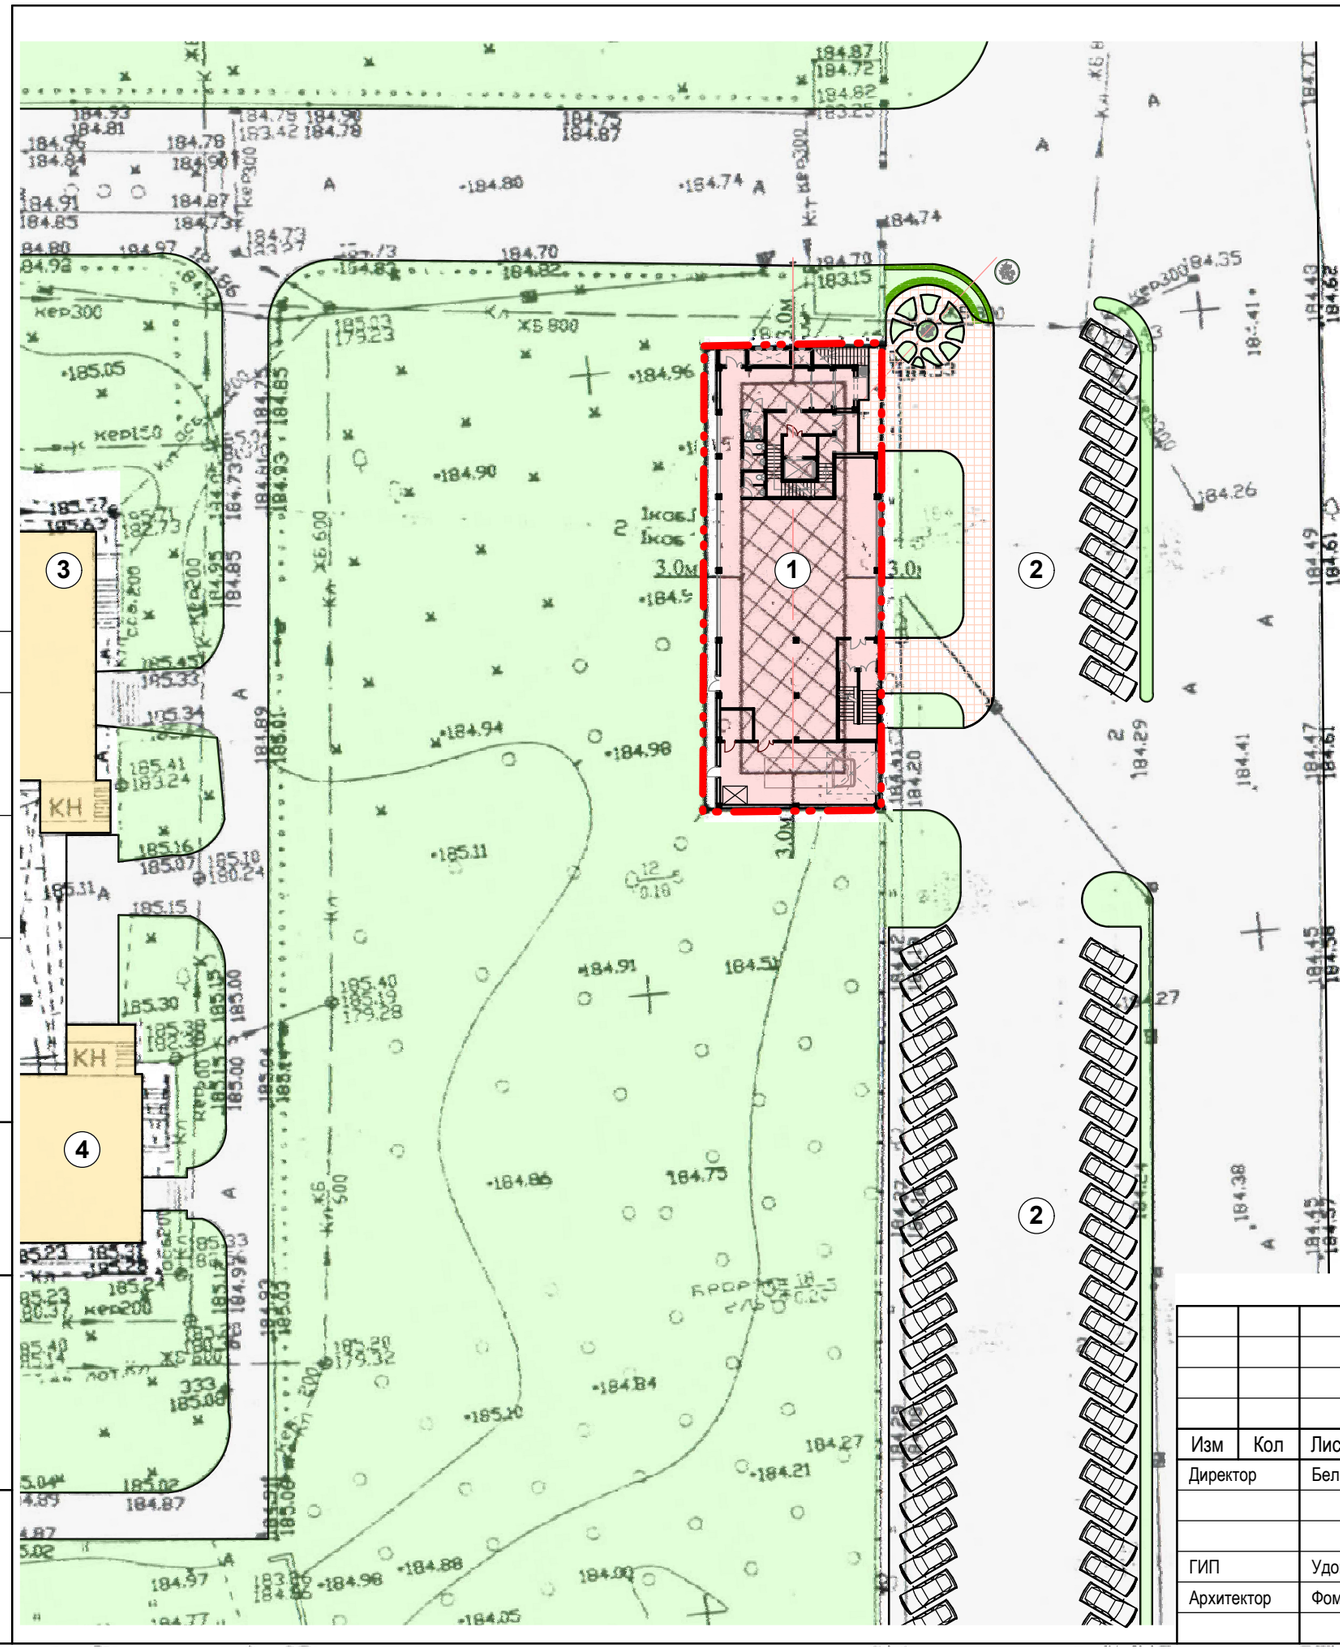

ЭКСПЛИКАЦИЯ ЗДАНИЙ И СООРУЖЕНИЙ

Номер по генплану	Наименование	Примечание
1.	Проектируемое общественно-бытовое здание (магазин, кафетерий, офисы)	проектир.
2.	Гостевая автостоянка	сущ.
3.	Сущ. здание операционного корпуса больницы	сущ.
4.	Сущ. здание 7-этажного корпуса больницы	сущ.

УСЛОВНЫЕ ОБОЗНАЧЕНИЯ

- границы участка землеотвода
- место разрешенного строительства согласно ГПЗУ (отступ 3 м от границ участка)
- проектируемое здание (размеры при "нулевом" отступе от границ участка)
- существующие здания и сооружения
- асфальто-бетонное покрытие
- плиточное тротуарное покрытие (проектир)
- газон обыкновенный / клумбы

Схема генплана выполнена на съемке предоставленной заказчиком

М 1:500

СОГЛАСОВАНО:

Взамен инв. N

Подпись и дата

Инв. N подл.

Изм	Кол	Лист	№док	Подпись	Дата
Директор		Белов			VI-18г
ГИП		Удовиченко			
Архитектор		Фомина			

Московская обл., г. Ступино, пр-кт Победы,
участок с кадастровым номером 50:33:0040143:108

Стадия	Лист	Листов
ЭП		

Схема генплана

ОАО "Гражданпроект"
г. Коломна