
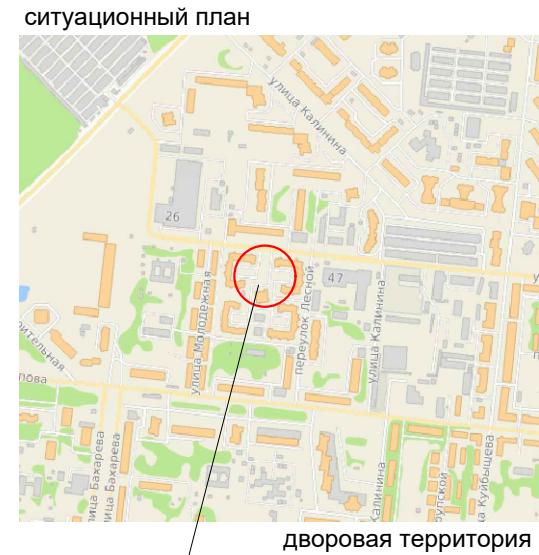




СХЕМА ОРГАНИЗАЦИИ ДВИЖЕНИЯ АВТОТРАНСПОРТА
по адресу: Московская область, го Ступино, г.Ступино, ул.Горького, д.49

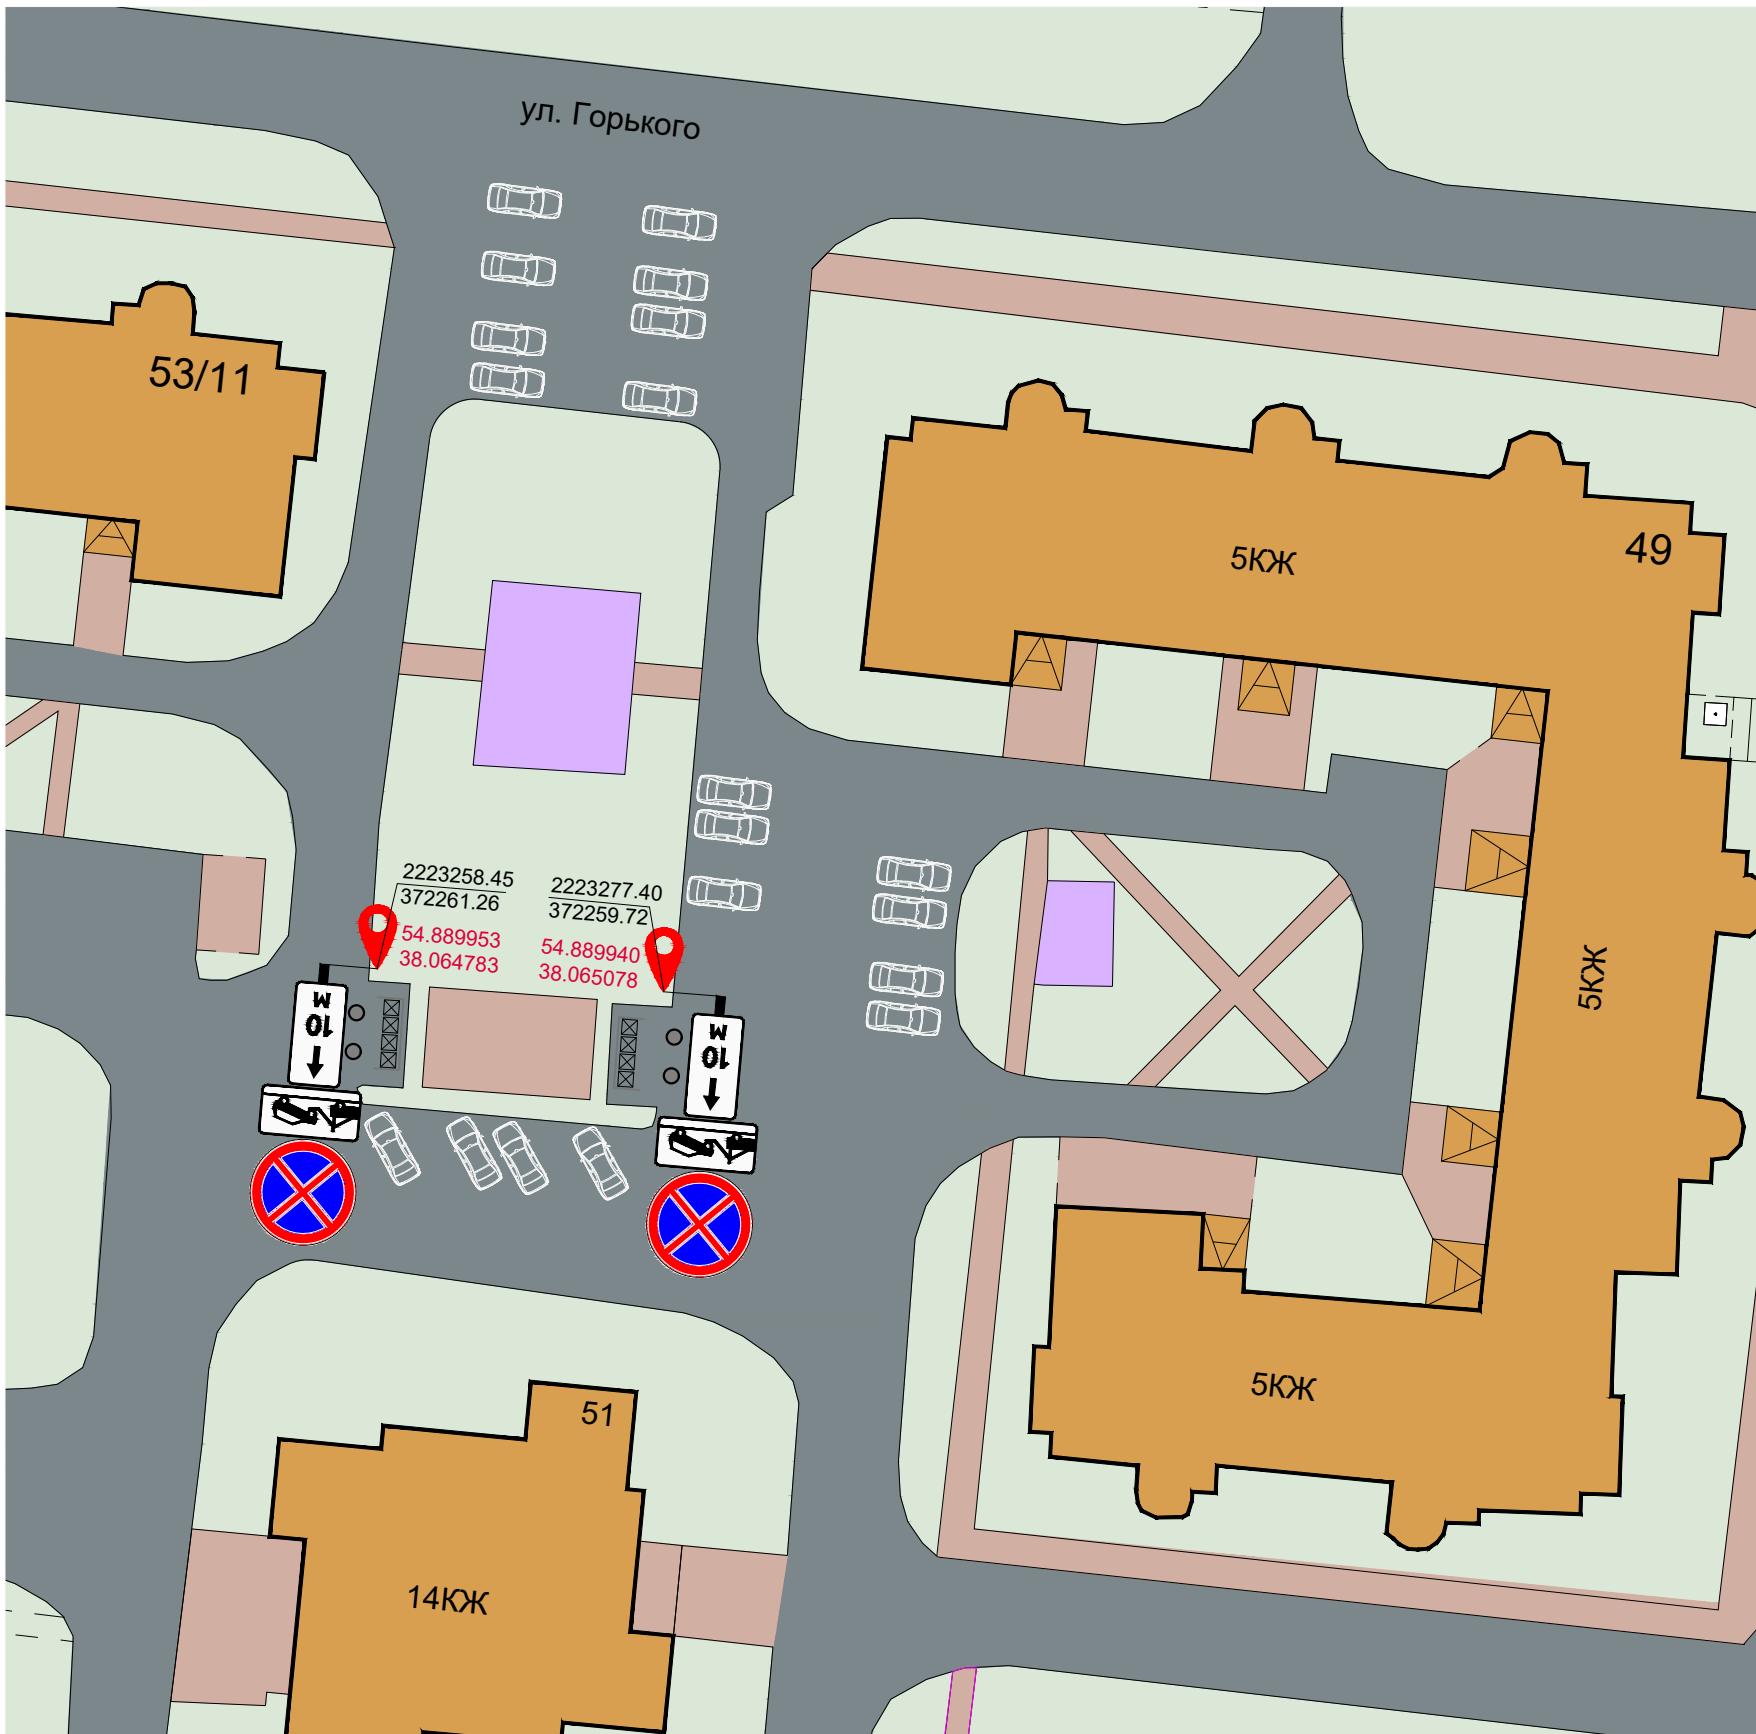

УСЛОВНЫЕ ОБОЗНАЧЕНИЯ

Обозначение	Наименование
Существующие	
■	Многоквартирный жилой дом
■	Дороги, проезды и стоянки
■	Тротуары, дорожки и площадки
■	Озеленение
■	Детская игровая площадка
■	Открытая автостоянка
■	Контейнерная площадка
●	Полусфера бетонная антипарковочная
2224722.38 371821.98	Координаты в системе МСК-50
54.886084 38.087634	Координаты в системе WGS 84 (широта/долгота)
📍	Место установки дорожного знака

СПЕЦИФИКАЦИЯ ДОРОЖНЫХ ЗНАКОВ

Обозначение	Номер	Наименование	Количество (шт.)
Проектируемые			
🚫	3.27	"Остановка запрещена"	2
🚧	8.24	"Работает эвакуатор"	2
↑ 10 м	8.2.2	"Зона действия"	2