

Утверждена

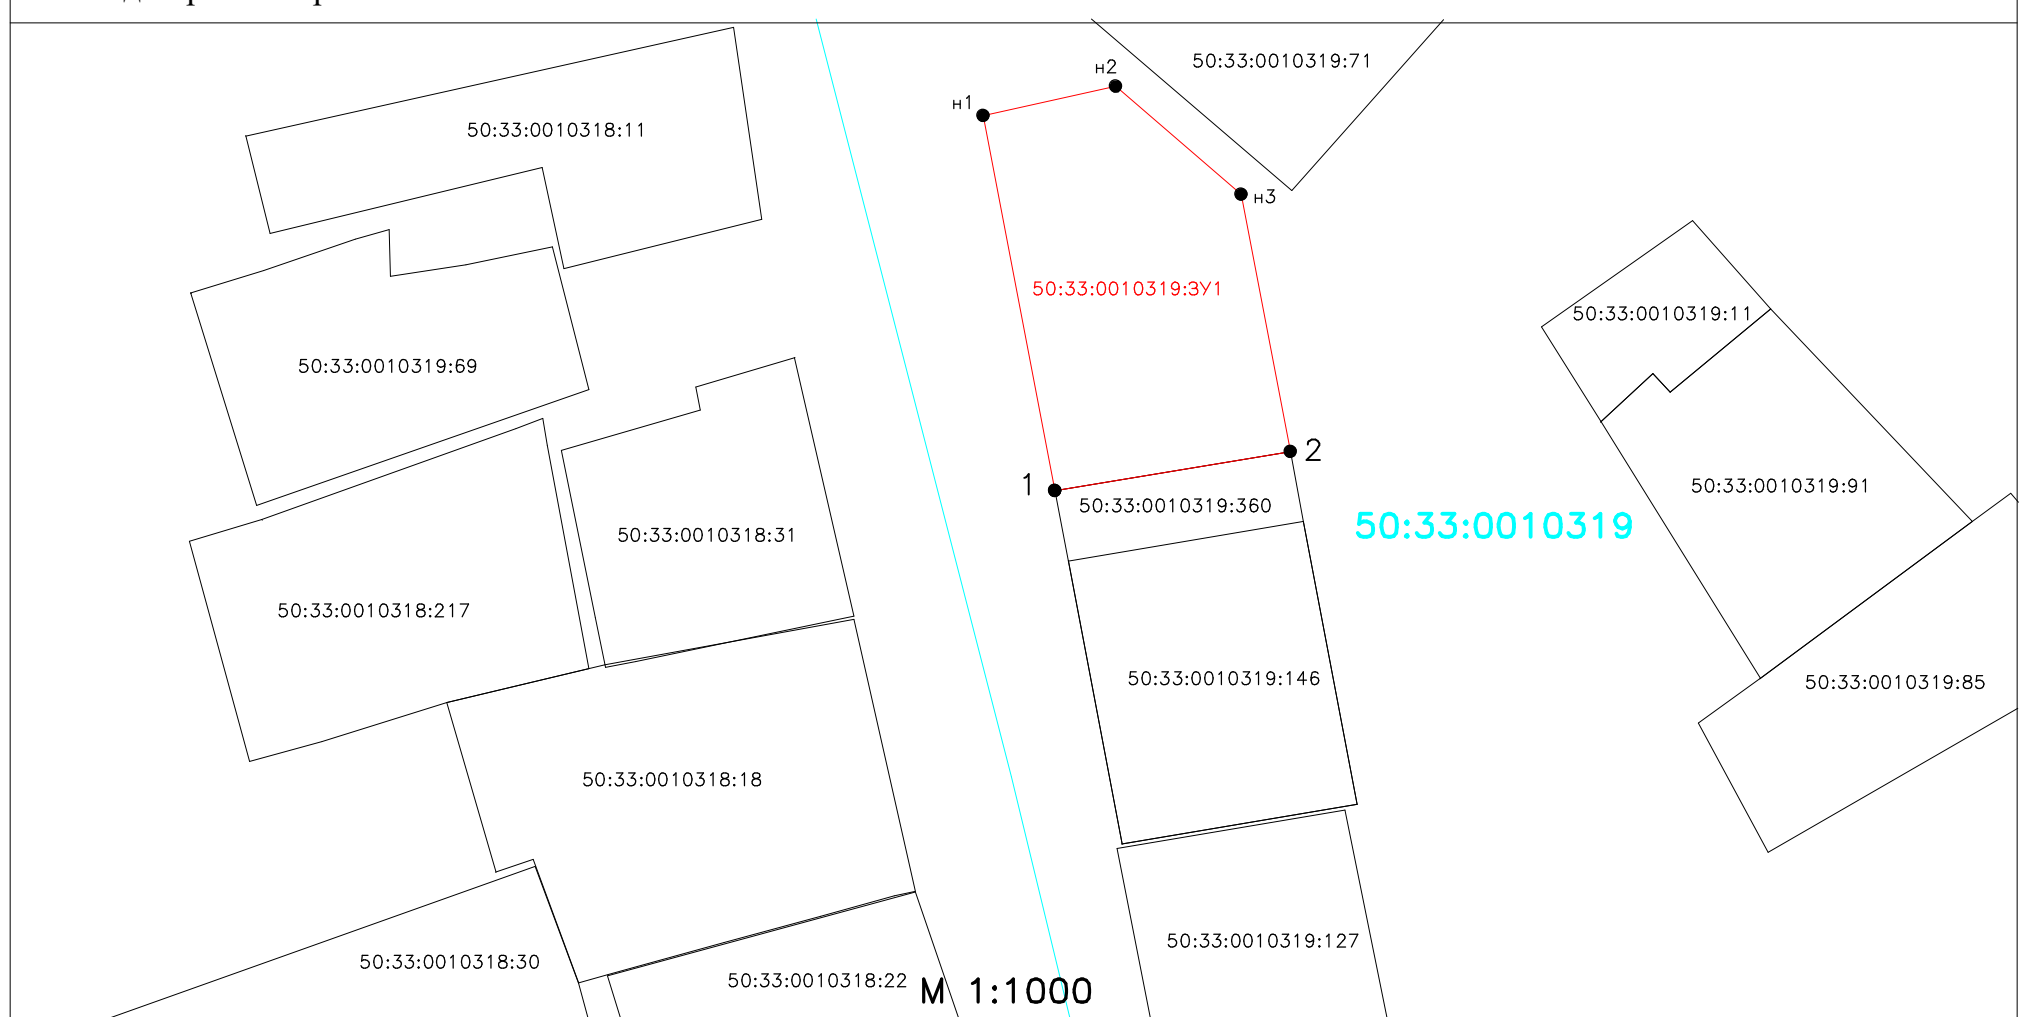
(наименование документа об утверждении, включая

наименование органов государственной власти или органов местного самоуправления, принявших решение об утверждении схемы

или подписавших соглашение о перераспределении участков)

от _____ № _____

Схема расположения земельного участка или земельных участков на кадастровом плане территории

Условный номер земельного участка 50:33:0010319:3У1		
Площадь земельного участка 1500 кв.м		
Обозначение характерных точек границ	Координаты, м	
	X	Y
1	2	3
1	380855.910	2206736.180
н1	380905.500	2206726.690
н2	380909.370	2206744.240
н3	380895.110	2206760.830
2	380861.100	2206767.290
Система координат МСК-50		
Кадастровый квартал 50:33:0010319		
		
Условные обозначения:		
— (красная линия)	Граница образуемого земельного участка, установленная (уточненная) при проведении кадастровых работ, отображается в масштабе	
— (серая линия)	Границы земельных участков, сведения о которых содержатся в ЕГРН	
• н1	Обозначение характерной точки границы образуемого земельного участка, установленной при проведении кадастровых работ	
• 1	Обозначение характерной точки границы образуемого земельного участка, сведения о которой содержатся в ЕГРН	
50:33:0010319	Обозначение кадастрового номера квартала	
— (голубая линия)	Граница кадастрового квартала	
50:33:0010319:3У1	Обозначение образуемого земельного участка	