


Условный номер земельного участка		
Система координат: МСК 50, 2 зона		
Площадь земельного участка: 1172 кв.м.		
Описание характерных точек		
№	X	Y
1	382311.27	2209252.58
2	382312.85	2209277.53
3	382265.93	2209280.30
4	382264.69	2209255.27
1	382311.27	2209252.58

50:33:0010450:95

УТВЕРЖДЕНА
 Постановлением Администрации
 городского округа Ступино
 Московской области
 от "___" _____ 202__ г. № ___

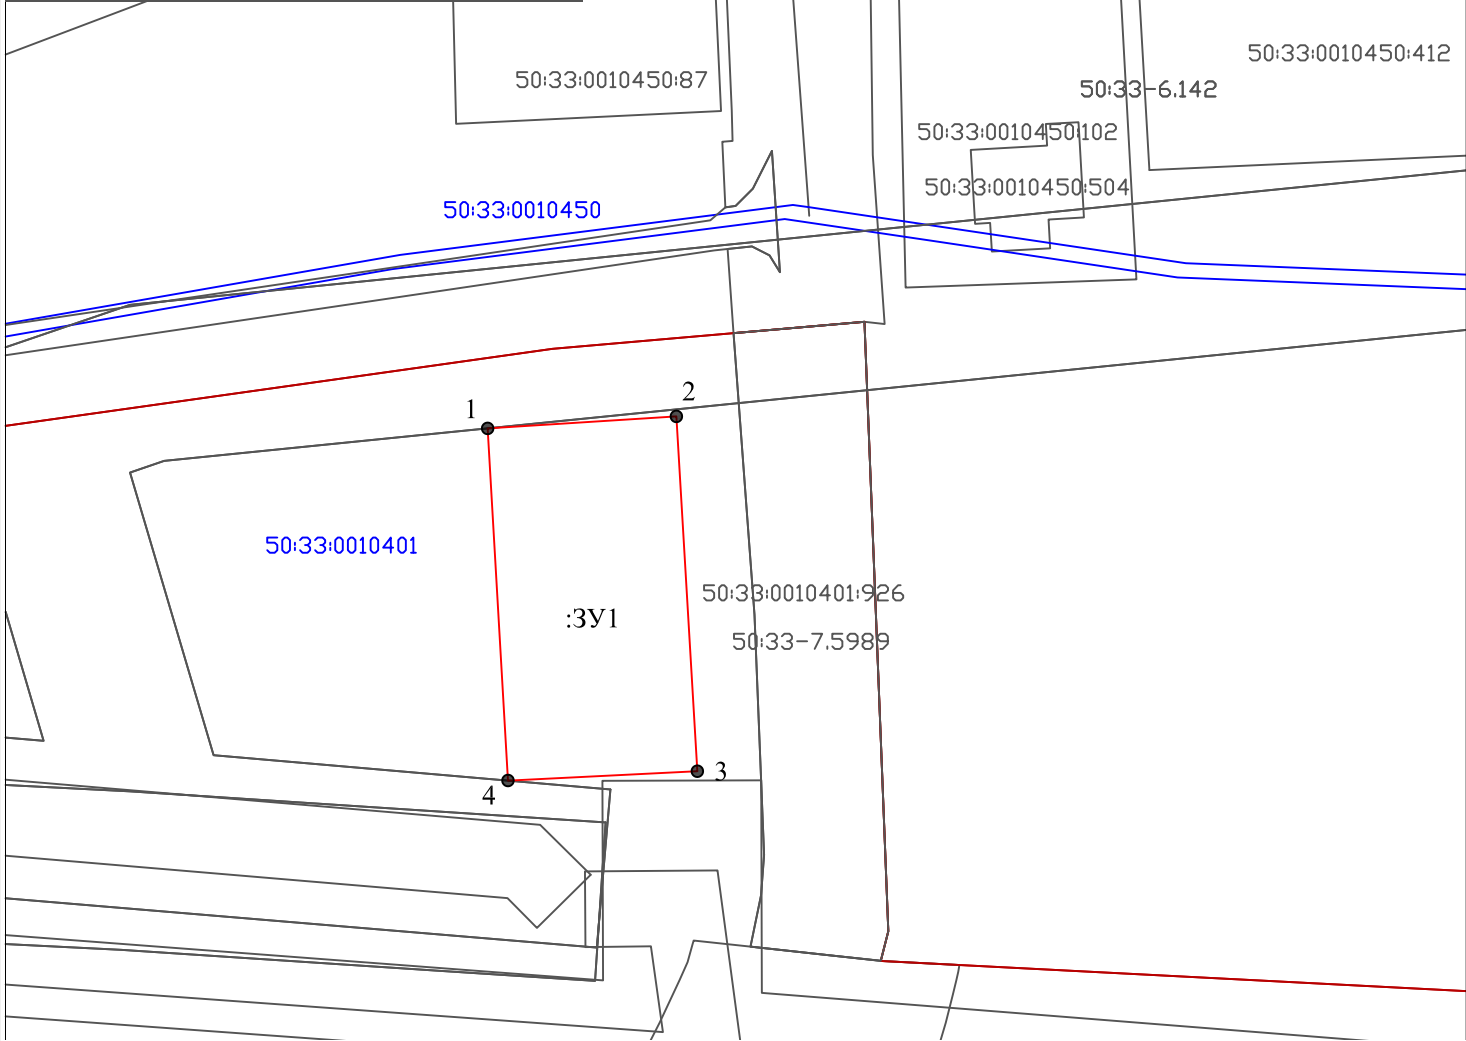

М 1:1000

Условные обозначения

- - Граница образуемого земельного участка
- :ЗУ1 - Обозначение образуемого земельного участка
- - Существующая часть границы, имеющиеся в ЕГРН сведения о которой достаточны для определения ее местоположения
- :36029 - Кадастровый номер земельного участка
- - Характерная точка границы, сведения о которой позволяют однозначно определить ее положение на местности
- 1 - Обозначение новой характерной точки
- - Граница кадастрового квартала
- 50:33:0010401 Номер кадастрового квартала