



СХЕМА ОРГАНИЗАЦИИ ДВИЖЕНИЯ АВТОТРАНСПОРТА
по адресу: Московская область, го Ступино, г.Ступино, ул.Куйбышева, д.52

ситуационный план

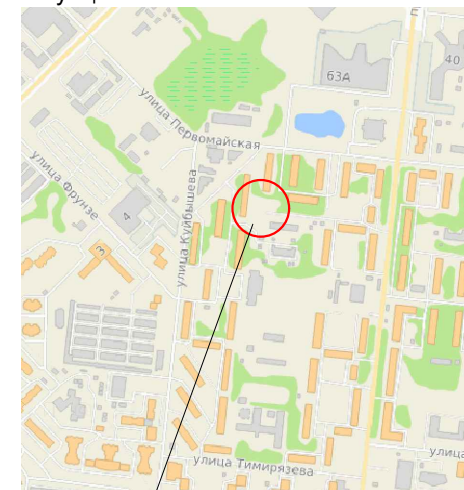

дворовая территория

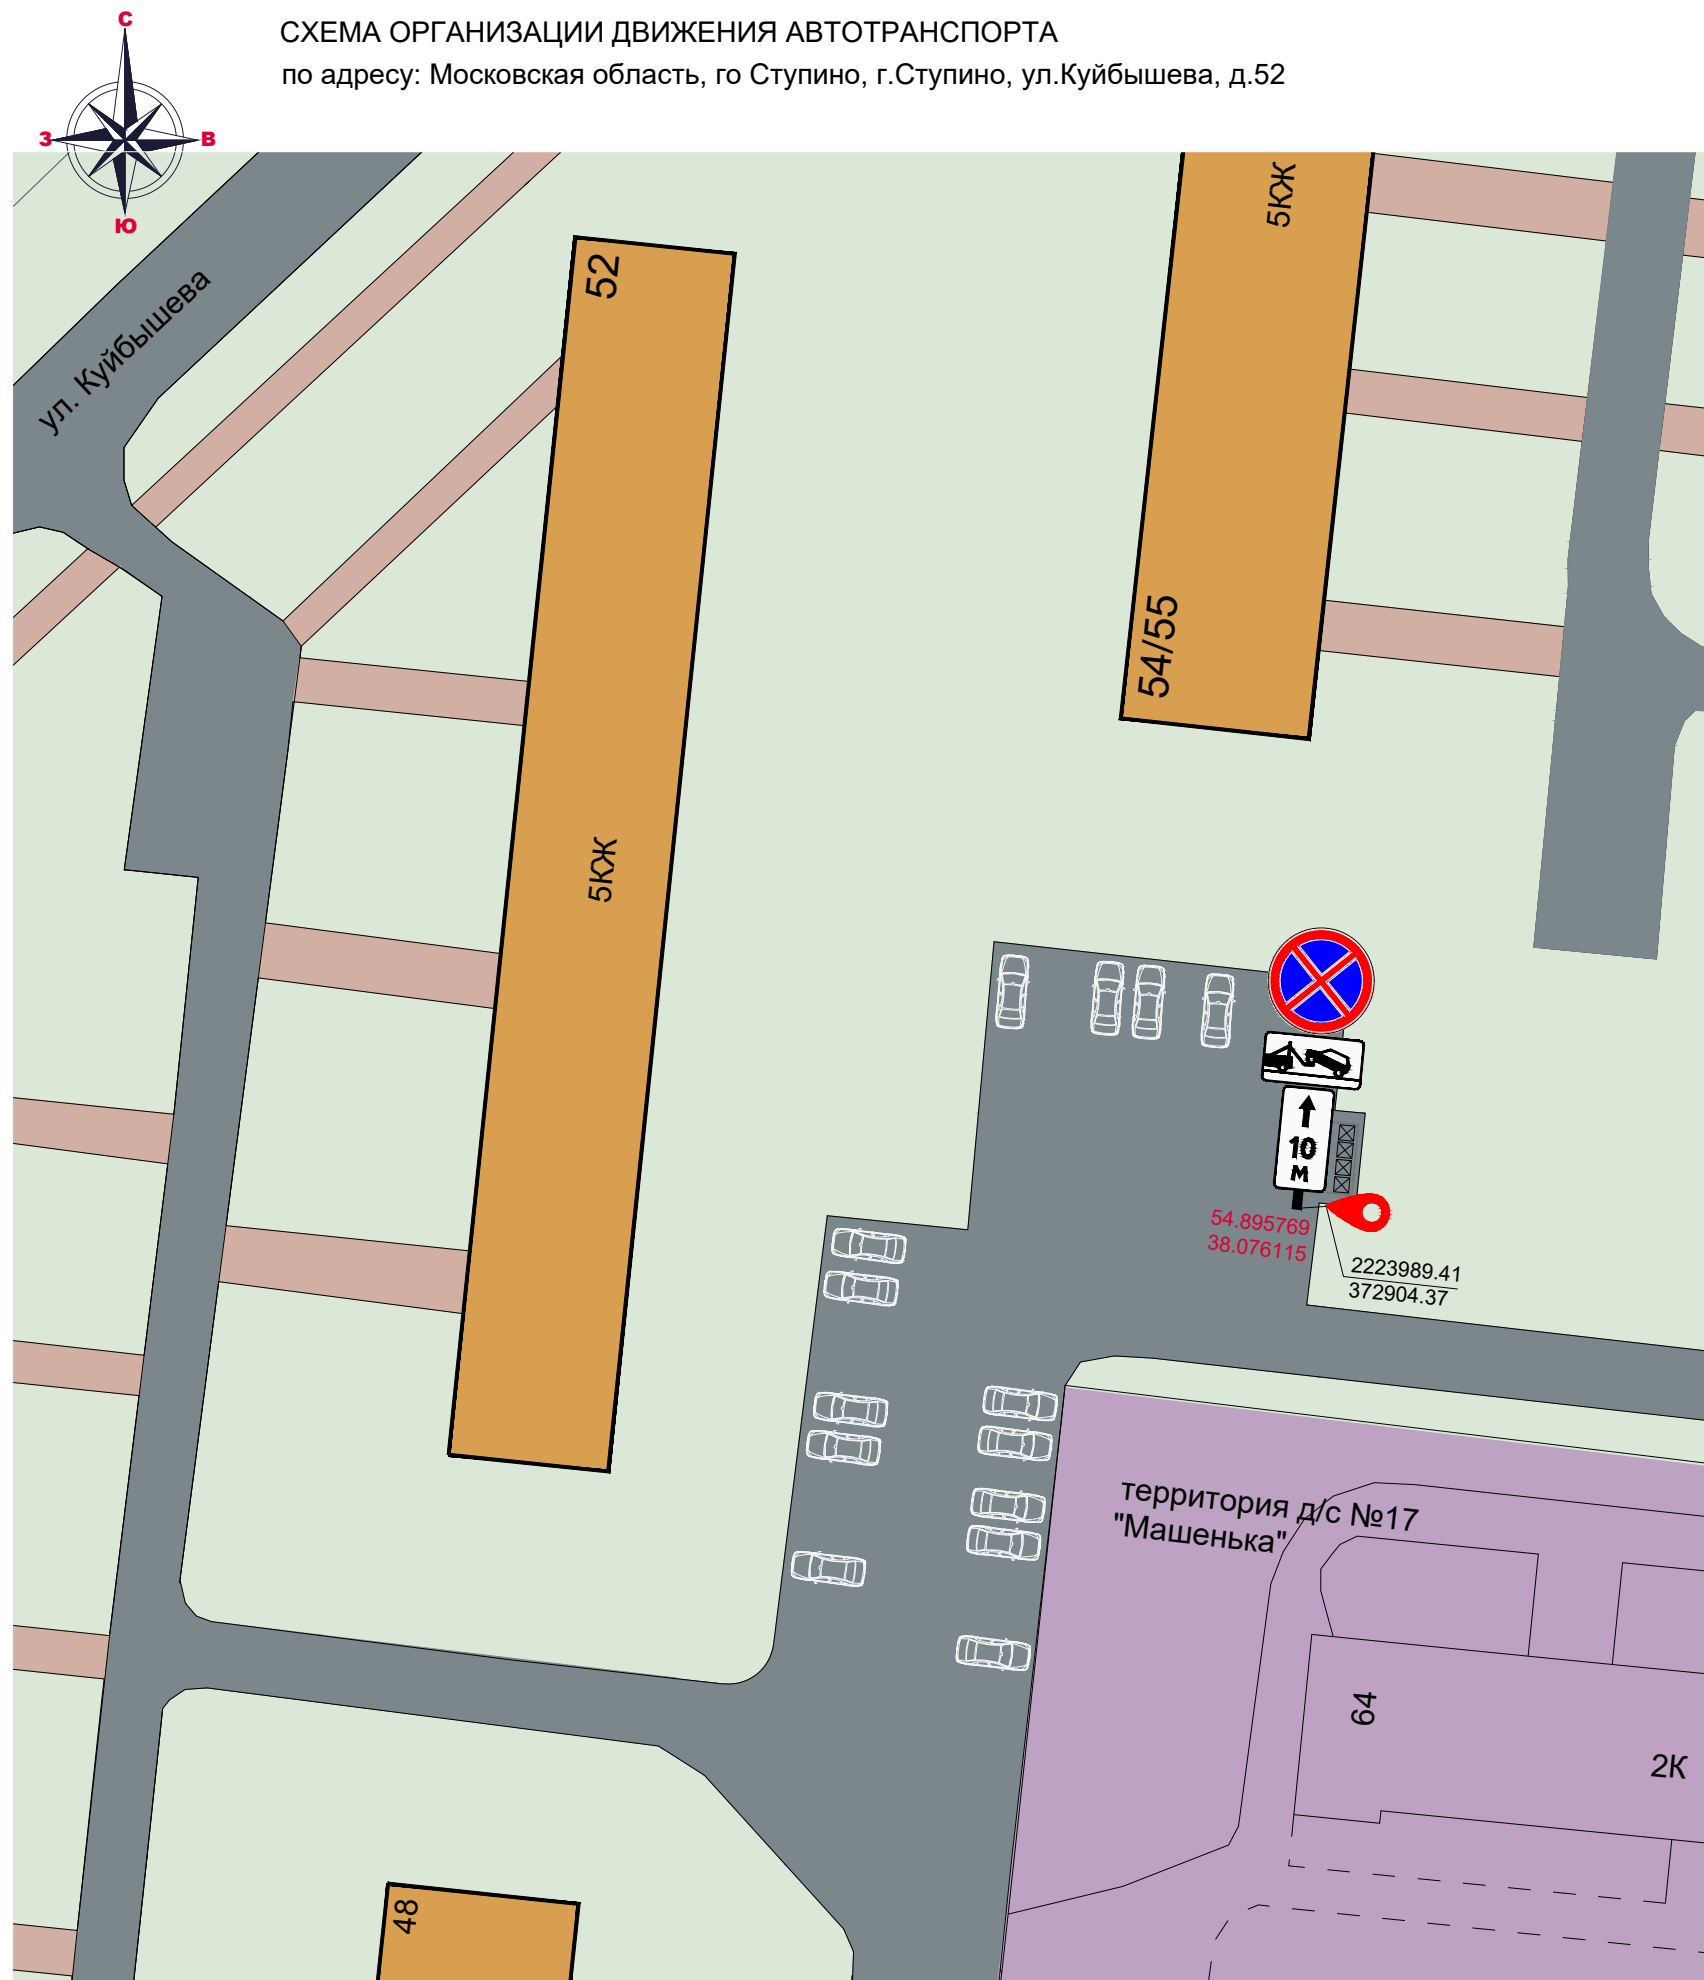

УСЛОВНЫЕ ОБОЗНАЧЕНИЯ

Обозначение	Наименование
Существующие	
	Многоквартирный жилой дом
	Дороги, проезды и стоянки
	Тротуары, дорожки и площадки
	Озеленение
	Территория д/с №17 "Машенька"
	Открытая автостоянка
	Контейнерная площадка
	Координаты в системе МСК-50
	Координаты в системе WGS 84 (широта/долгота)
	Место установки дорожного знака

СПЕЦИФИКАЦИЯ ДОРОЖНЫХ ЗНАКОВ

Обозначение	Номер	Наименование	Количество (шт.)
Проектируемые			
	3.27	"Остановка запрещена"	1
	8.24	"Работает эвакуатор"	1
	8.2.2	"Зона действия"	1