

Утверждена

(наименование документа об утверждении, включая

наименование органов государственной власти или органов местного самоуправления, принявших решение об утверждении схемы

или подписавших соглашение о перераспределении участков)


от _____ № _____

Схема расположения земельного участка или земельных участков на кадастровом плане территории

Условный номер земельного участка 50:33:0010247:ЗУ1		
Площадь земельного участка 917 кв.м		
Обозначение характерных точек границ	Координаты, м	
	X	Y
1	2	3
н1	392682.78	2208780.94
н2	392722.04	2208790.64
н3	392729.50	2208792.48
н4	392728.42	2208810.26
н5	392681.50	2208801.85

Система координат МСК-50

Кадастровый квартал 50:33:0010247

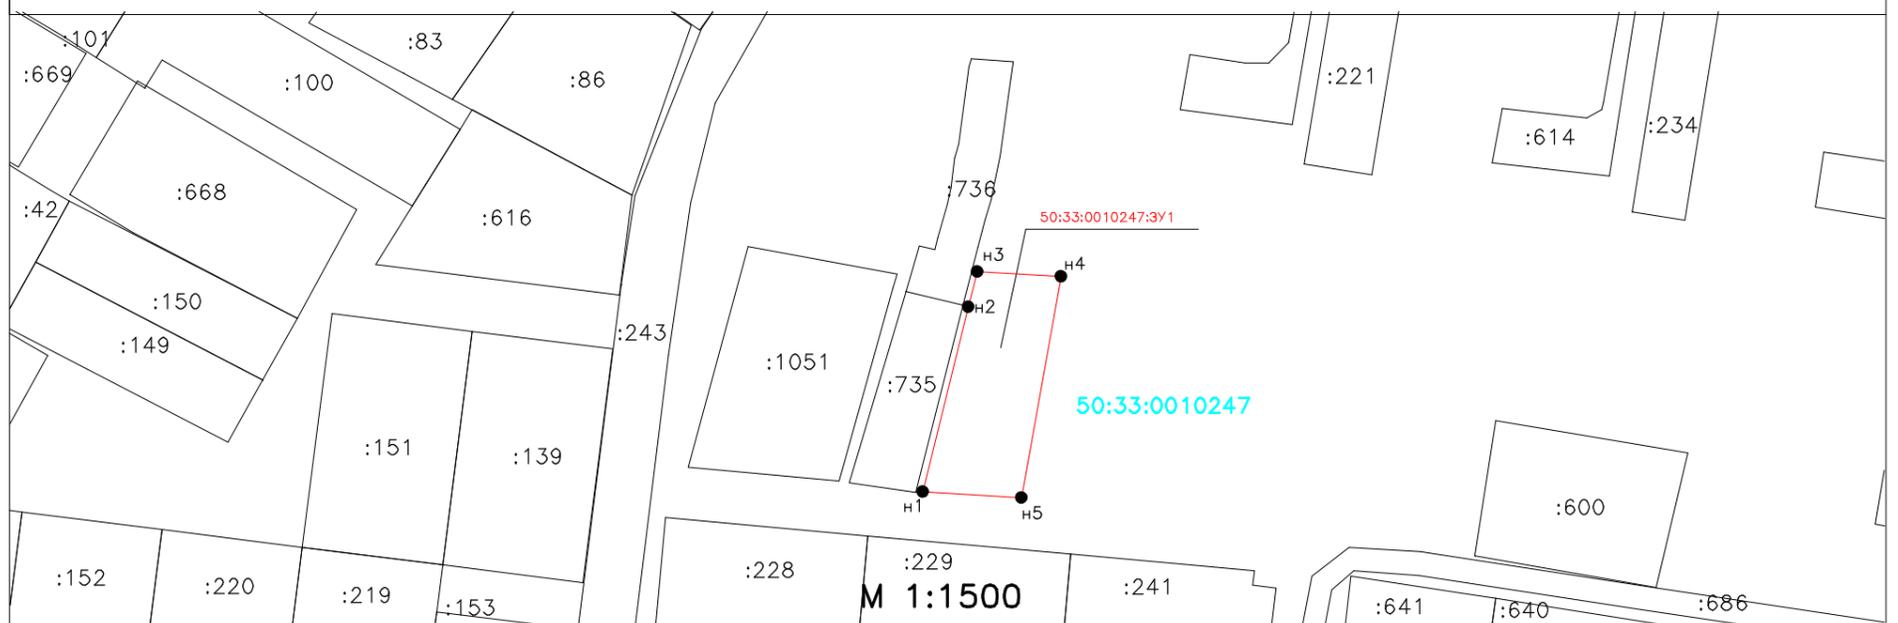

Условные обозначения:

—	Граница земельного участка, установленная (уточненная) при проведении кадастровых работ, отображается в масштабе
50:33:0010247	Обозначение кадастрового номера квартала
●н1	Обозначение характерной точки границы образуемого земельного участка, установленной при проведении кадастровых работ
—	Граница образуемого земельного участка, сведения о которой состоят в ЕГРН
:735	Обозначение земельного участка, сведения о котором состоят в ЕГРН
50:33:0010247:ЗУ1	Обозначение образуемого земельного участка