

Схема расположения земельного участка или земельных участков на кадастровом плане территории

Местоположение: Российская Федерация, Московская область, городской округ Ступино, деревня Ловцово

Заказчик: _____

« ____ » _____ 2022 г.

Исполнитель работ:


Кадастровый инженер
Мареева М.И.

08.12.2022 г.



Схема расположения земельного участка или земельных участков
 на кадастровом плане территории

Условный номер земельного участка: «:3У1»		
Площадь земельного участка: 1400 м ²		
Номер кадастрового квартала: 50:33:0000000		
Обозначение характерных точек границ	Координаты, м (МСК-50)	
	X	Y
1	2	3
н1	388 213,93	2 224 508,24
н2	388 225,37	2 224 527,49
3	388 235,89	2 224 545,31
4	388 206,80	2 224 561,39
н5	388 185,48	2 224 528,59
н1	388 213,93	2 224 508,24

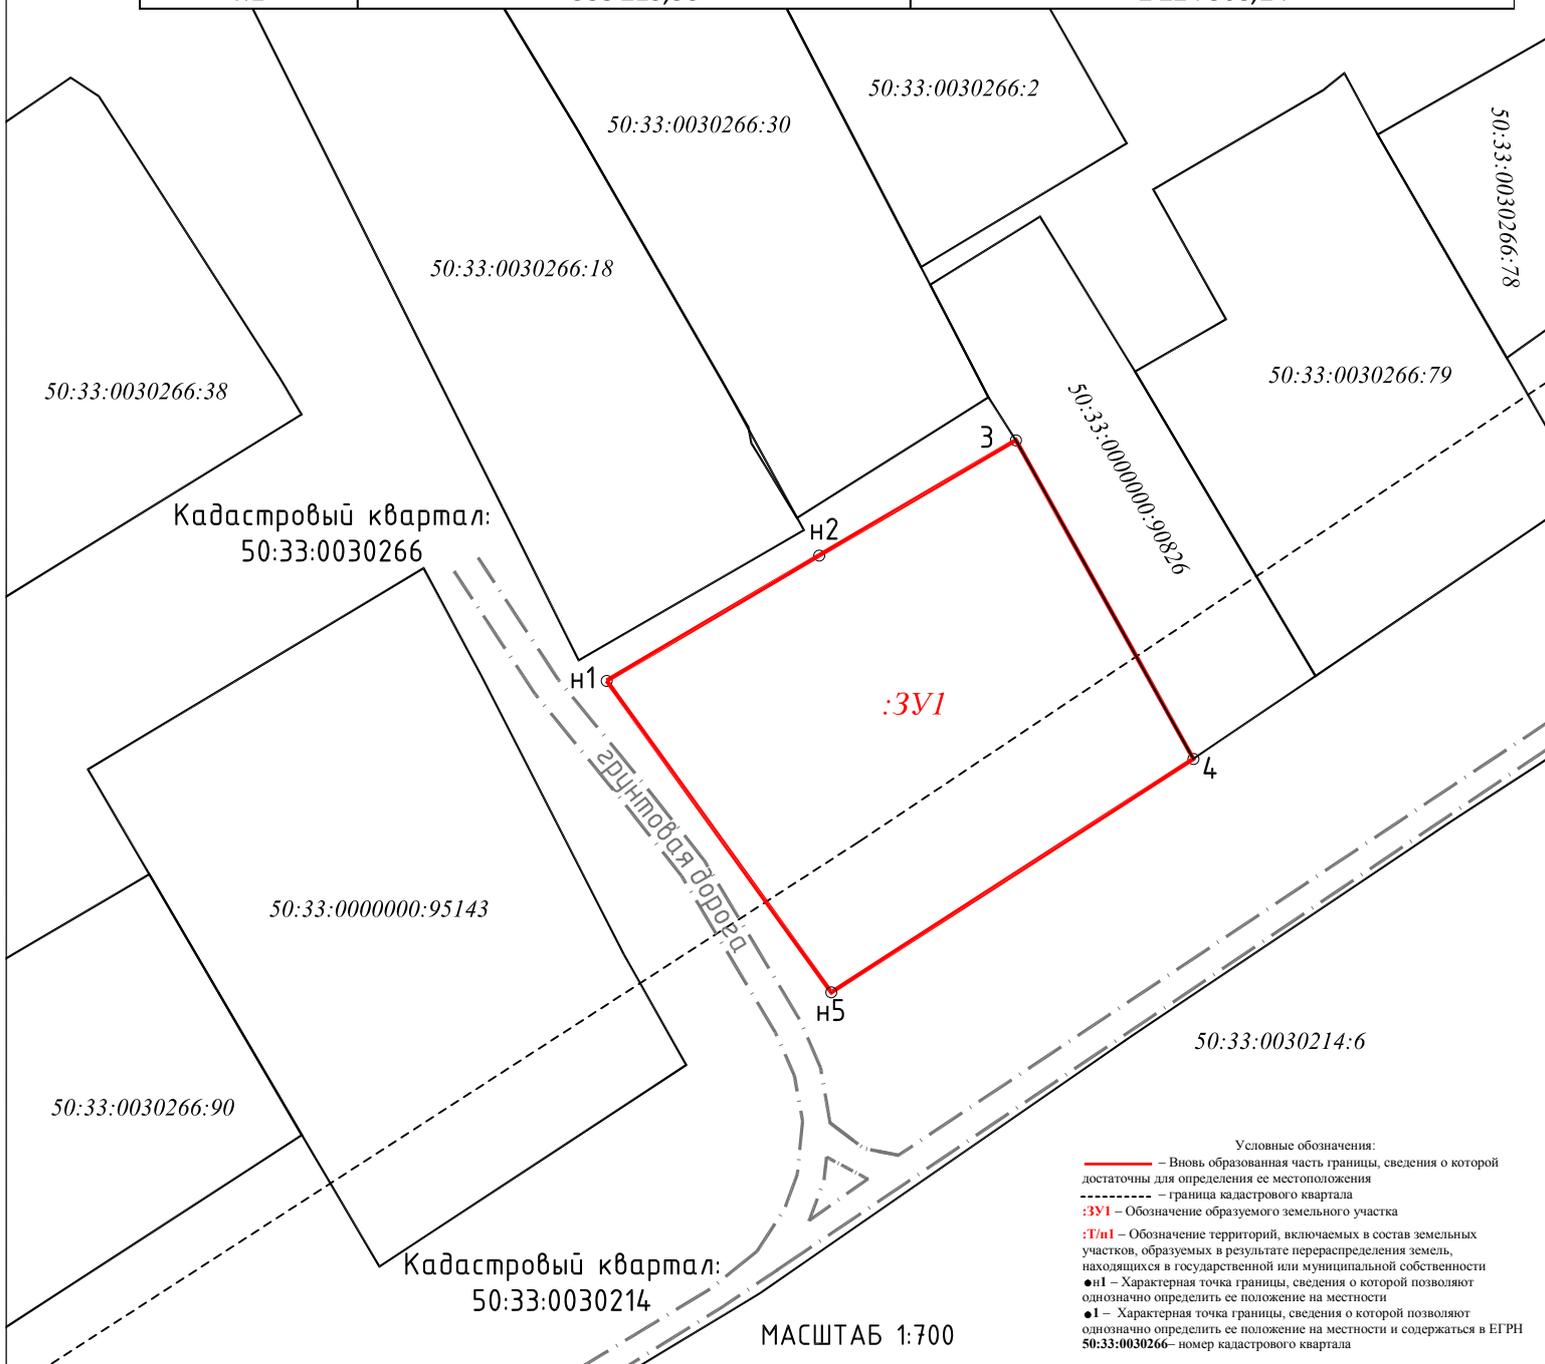

Условные обозначения:
 — вновь образованная часть границы, сведения о которой
 достаточны для определения ее местоположения
 - - граница кадастрового квартала
 :3У1 – Обозначение образуемого земельного участка
 :Тп1 – Обозначение территорий, включаемых в состав земельных
 участков, образуемых в результате перераспределения земель,
 находящихся в государственной или муниципальной собственности
 ●н1 – Характерная точка границы, сведения о которой позволяют
 однозначно определить ее положение на местности
 ●1 – Характерная точка границы, сведения о которой позволяют
 однозначно определить ее положение на местности и содержаться в ЕГРН
 50:33:0030266 – номер кадастрового квартала