


(наименование документа об утверждении, включая наименование органов государственной  
 власти или органов местного самоуправления, принявшая решение об утверждении схемы  
 или подписавших соглашение о перераспределении земельных участков).

Условный номер земельного участка -

Площадь земельного участка 1390 кв.м

Номер точки	X	Y
н1	409410.77	2222327.07
н2	409404.72	2222340.33
н3	409352.09	2222320.31
н4	409334.18	2222313.49
н5	409334.69	2222312.25
н6	409339.81	2222300.31
н7	409342.46	2222293.51
н8	409352.16	2222297.66
н9	409354.71	2222298.94
н1	409410.77	2222327.07

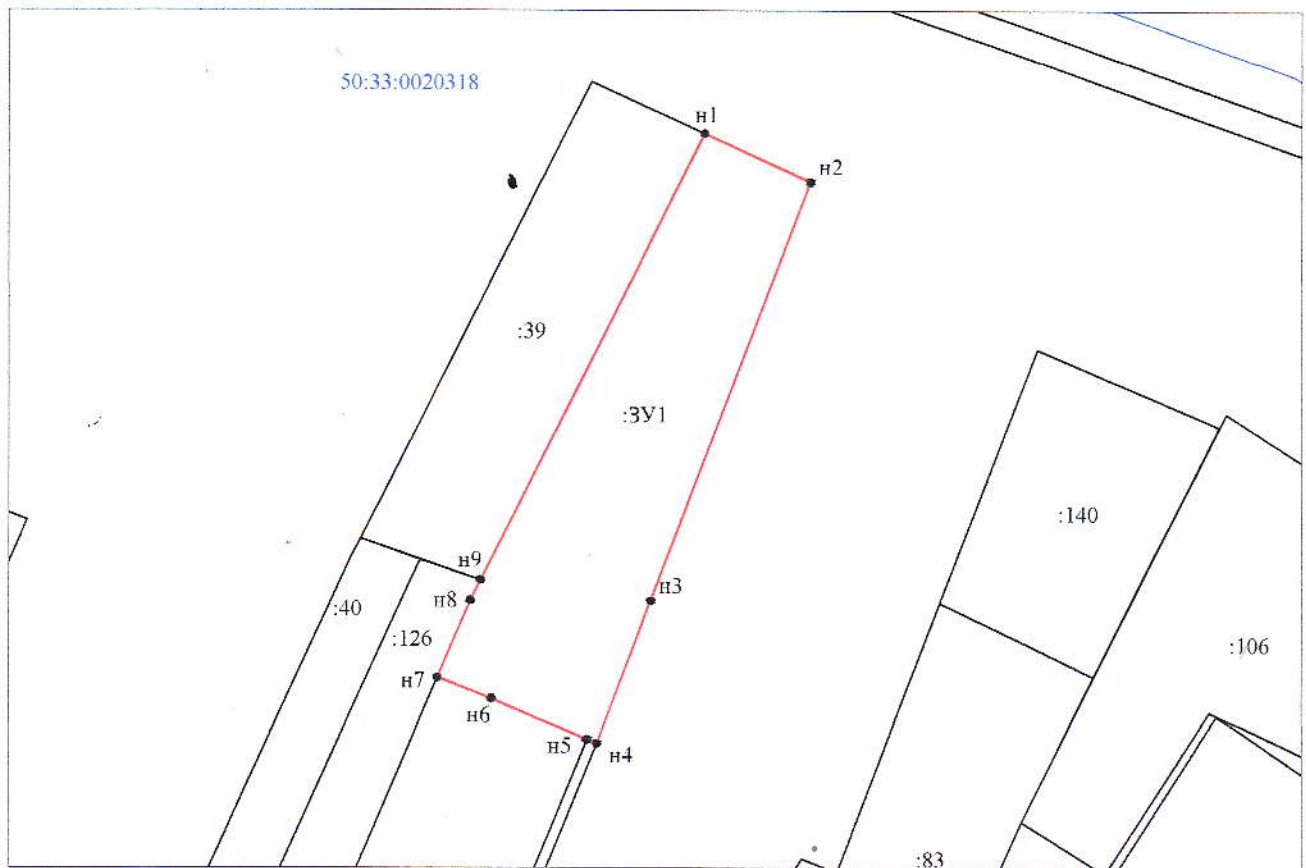

Условные обозначения:

Масштаб 1:1000

- - вновь образованная часть границы, сведения о которой достаточны для определения ее местоположения
- - существующая часть границы, сведения о которой содержатся в ГКН
- - граница кадастрового квартала
- - внемасштабный земельный участок под линейным объектом (дорога), включенный в ГКН ориентировочно
- 50:33:0020318 - надпись номера кадастрового квартала
- :2, :3, ...:n - надпись кадастрового номера земельного участка, содержащегося в ГКН
- - характерная точка границы, сведения о которой достаточны для определения ее местоположения
- н1, н2, ...н n - надписи номеров вновь образованных характерных точек

Исполнитель: Кадастровый инженер

Косов Л.Г.



(наименование документа об утверждении, включая наименование органов государственной  
 власти или органов местного самоуправления, принявшая решение об утверждении схемы  
 или подписавших соглашение о перераспределении земельных участков)

Условный номер земельного участка -		
Площадь земельного участка 1390 кв.м		
Номер точки	X	Y
н1	409410.77	2222327.07
н2	409404.72	2222340.33
н3	409352.09	2222320.31
н4	409334.18	2222313.49
н5	409334.69	2222312.25
н6	409339.81	2222300.31
н7	409342.46	2222293.51
н8	409352.16	2222297.66
н9	409354.71	2222298.94
н1	409410.77	2222327.07



Масштаб 1:1000

Условные обозначения:

- вновь образованная часть границы, сведения о которой достаточны для определения ее местоположения
- существующая часть границы, сведения о которой содержатся в ГКН
- граница кадастрового квартала
- внемасштабный земельный участок под линейным объектом (дорога), включенный в ГКН ориентировочно
- 50:33:0020318 - надпись номера кадастрового квартала
- 12, 13, ...n - надпись кадастрового номера земельного участка, содержащегося в ГКН
- - характерная точка границы, сведения о которой достаточны для определения ее местоположения
- н1, н2, ...н n - надписи номеров вновь образованных характерных точек



Исполнитель, Кадастровый инженер, Косов Л.П.