

## Утверждена

(наименование документа об утверждении, включая наименования органов государственной власти или


органов местного самоуправления, принявших решение об утверждении схемы или

подписавших соглашение о перераспределении земельных участков)

от \_\_\_\_\_ № \_\_\_\_\_

### Схема расположения земельного участка или земельных участков на кадастровом плане территории


<b>Площадь земельного участка</b> <span style="float: right;">831 м<sup>2</sup></span>		
<small>(указывается проектная площадь образуемого земельного участка, вычисленная с использованием федеральной государственной географической информационной системы, обеспечивающей функционирование национальной системы пространственных данных, которой является федеральная государственная географическая информационная система "Единая цифровая платформа "Национальная система пространственных данных" (далее - информационная система), или иных технологических и программных средств с округлением до 1 квадратного метра. Указанное значение площади земельного участка может быть уточнено при проведении кадастровых работ не более чем на десять процентов)</small>		
<b>Обозначение характерных точек границ</b>	<b>Координаты, м</b>	
	<small>(указываются в случае подготовки схемы расположения земельного участка с использованием информационной системы или иных технологических и программных средств. Значения координат, полученные с использованием указанных технологических и программных средств, указываются с округлением до 0,01 метра)</small>	
<b>1</b>	<b>X</b>	<b>Y</b>
<b>н1</b>	<b>2</b>	<b>3</b>
н1	393 147,00	2 209 818,06
н2	393 149,23	2 209 854,26
н3	393 126,61	2 209 855,65
н4	393 123,84	2 209 819,55
н1	393 147,00	2 209 818,06

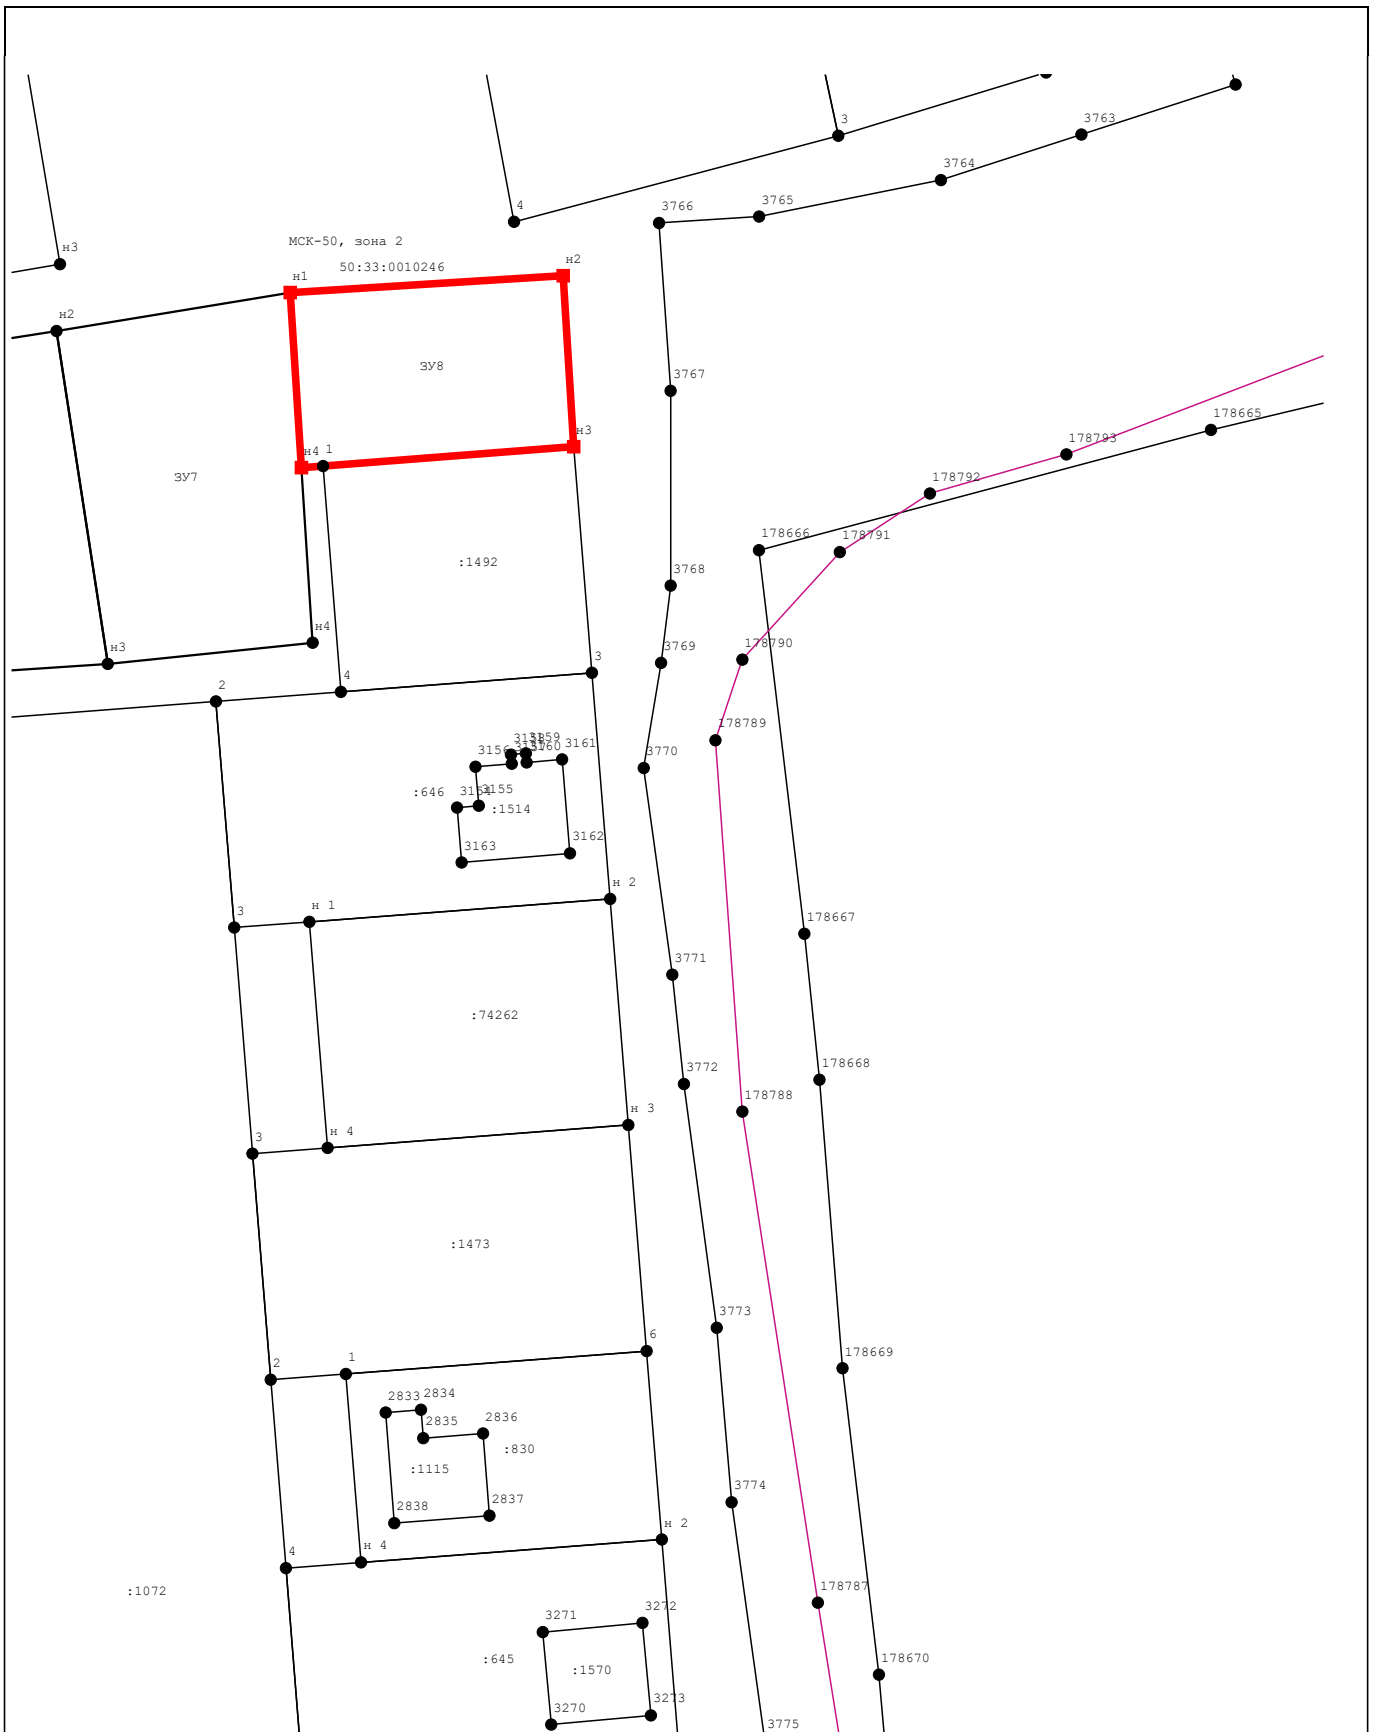

Масштаб 1:1 000

**Условные обозначения:**

33:0010246

 

- Вновь образованная часть границы, сведения о которой достаточны для определения её местоположения



- Образуемая точка, сведения о которой позволяют однозначно определить ее местоположение