



СХЕМА ОРГАНИЗАЦИИ ДВИЖЕНИЯ АВТОТРАНСПОРТА
по адресу: Московская область, го Ступино, г.Ступино, ул.Тургенева, д.8/25

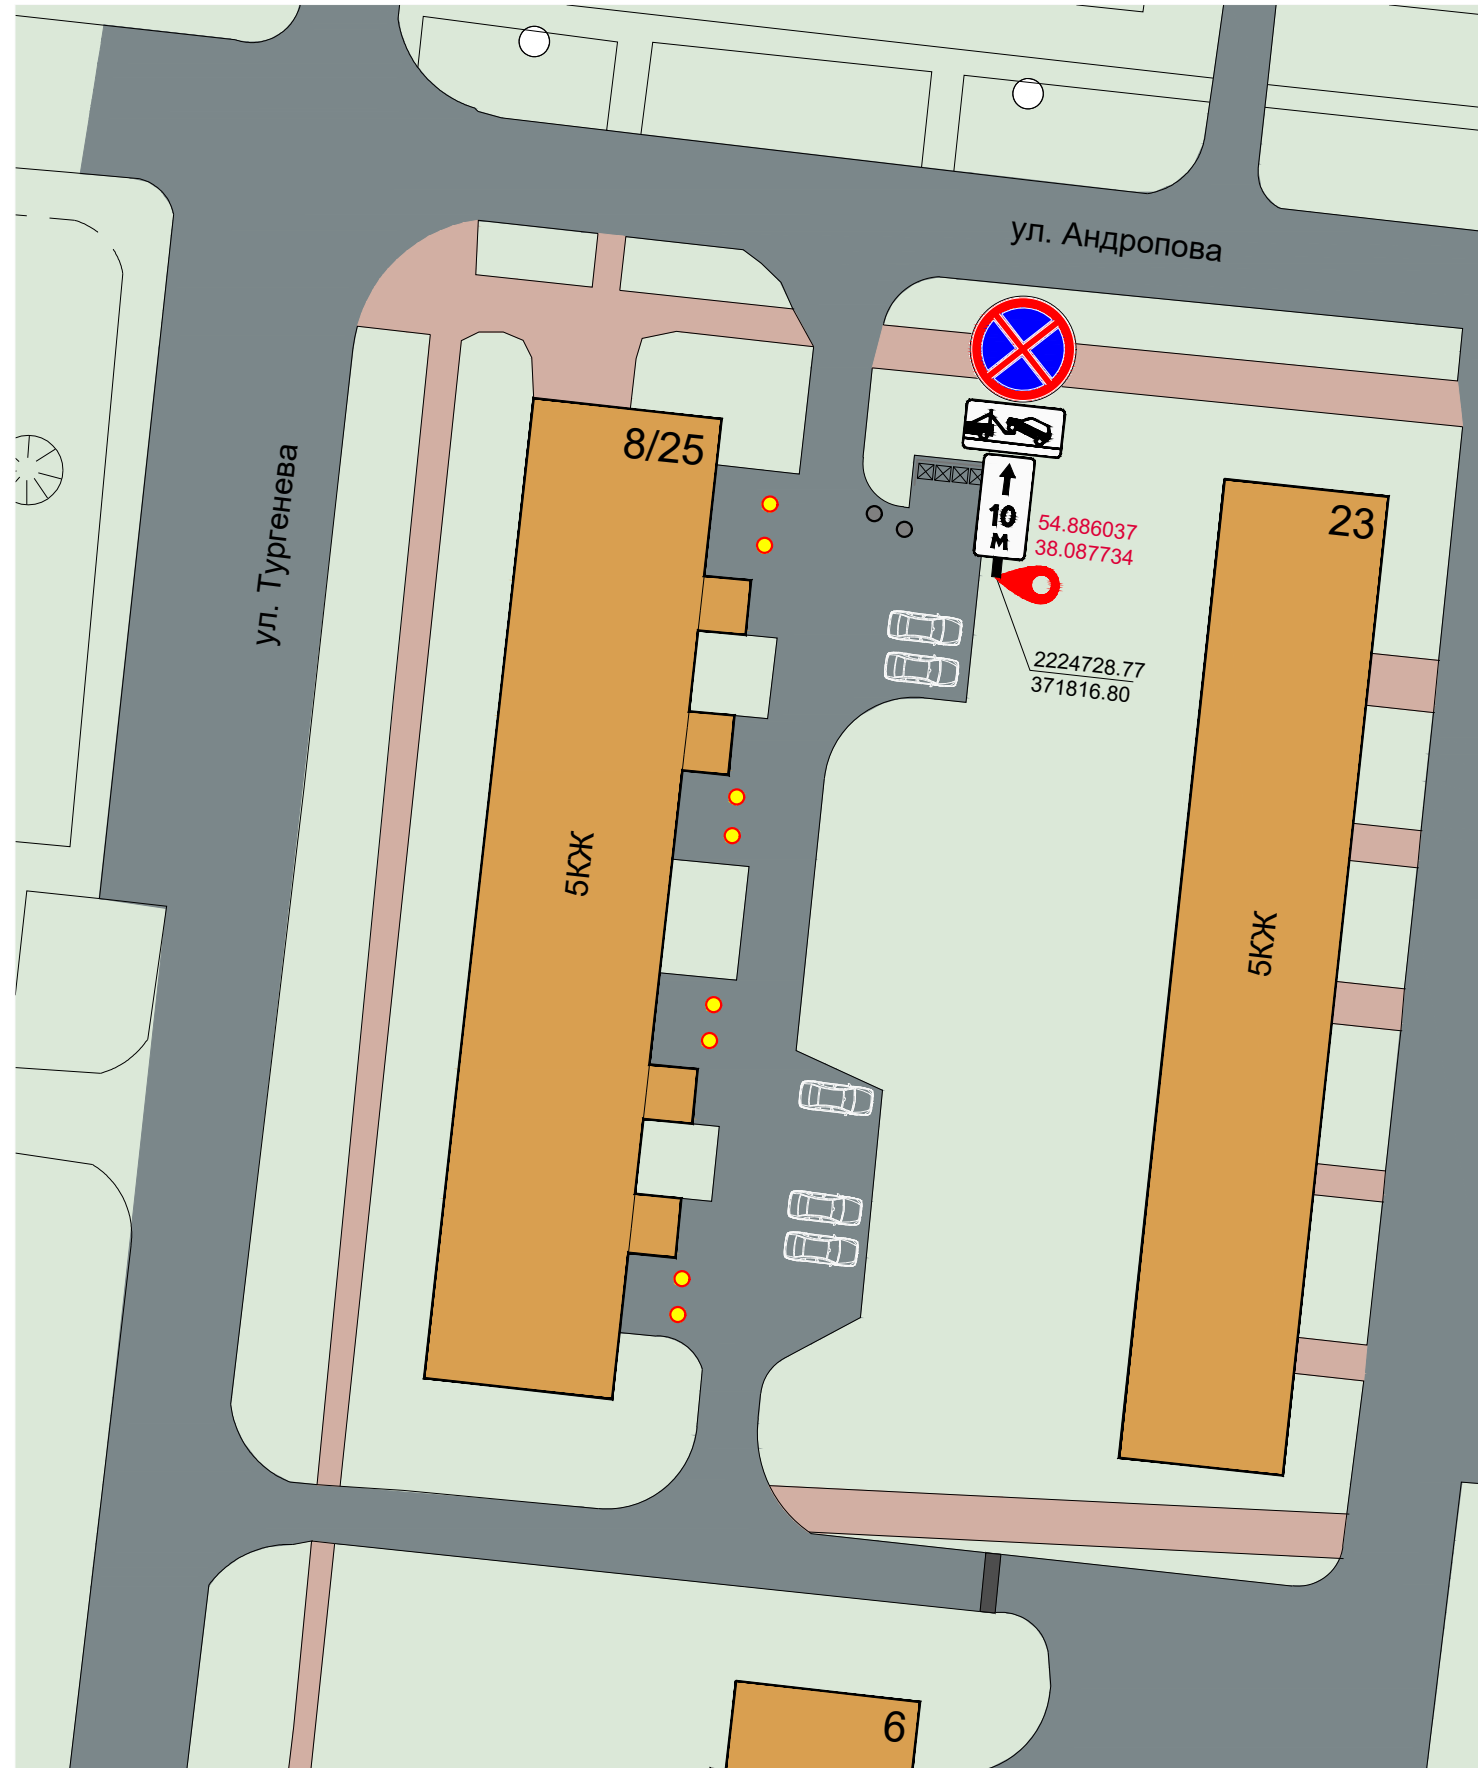

ситуационный план

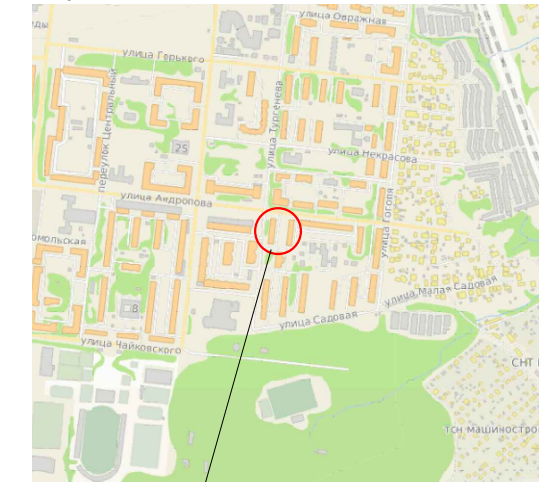

дворовая территория

УСЛОВНЫЕ ОБОЗНАЧЕНИЯ

| Обозначение | Наименование | |
|---------------|--|--------|
| Существующие | | |
| | Здания и сооружения | |
| | Дороги, проезды и стоянки | |
| | Тротуары, дорожки и площадки | |
| | Озеленение | |
| | Открытая автостоянка | |
| | Контейнерная площадка | |
| | Полусфера бетонная антипарковочная | |
| | Искусственная дорожная неровность (ИДН) | |
| | Координаты в системе МСК-50 | |
| | Координаты в системе WGS 84 (широта/долгота) | |
| | Место установки дорожного знака | |
| Проектируемые | | |
| | Полусфера бетонная антипарковочная | 8 штук |

СПЕЦИФИКАЦИЯ ДОРОЖНЫХ ЗНАКОВ

| Обозначение | Номер | Наименование | Количество (шт.) |
|---------------|-------|-----------------------|------------------|
| Проектируемые | | | |
| | 3.27 | "Остановка запрещена" | 1 |
| | 8.24 | "Работает эвакуатор" | 1 |
| | 8.2.2 | "Зона действия" | 1 |