


Условный номер земельного участка		
Система координат: МСК 50, 2 зона		
Площадь земельного участка: 895 кв.м.		
Описание характерных точек		
№	X	Y
1	407396.82	2214207.91
2	407404.25	2214233.18
3	407407.20	2214241.08
4	407381.80	2214248.55
5	407372.77	2214213.86
6	407392.16	2214209.14
1	407396.82	2214207.91

УТВЕРЖДЕНА		
постановлением Администрации		
городского округа Ступино		
Московской области		
от "	"	202 г.

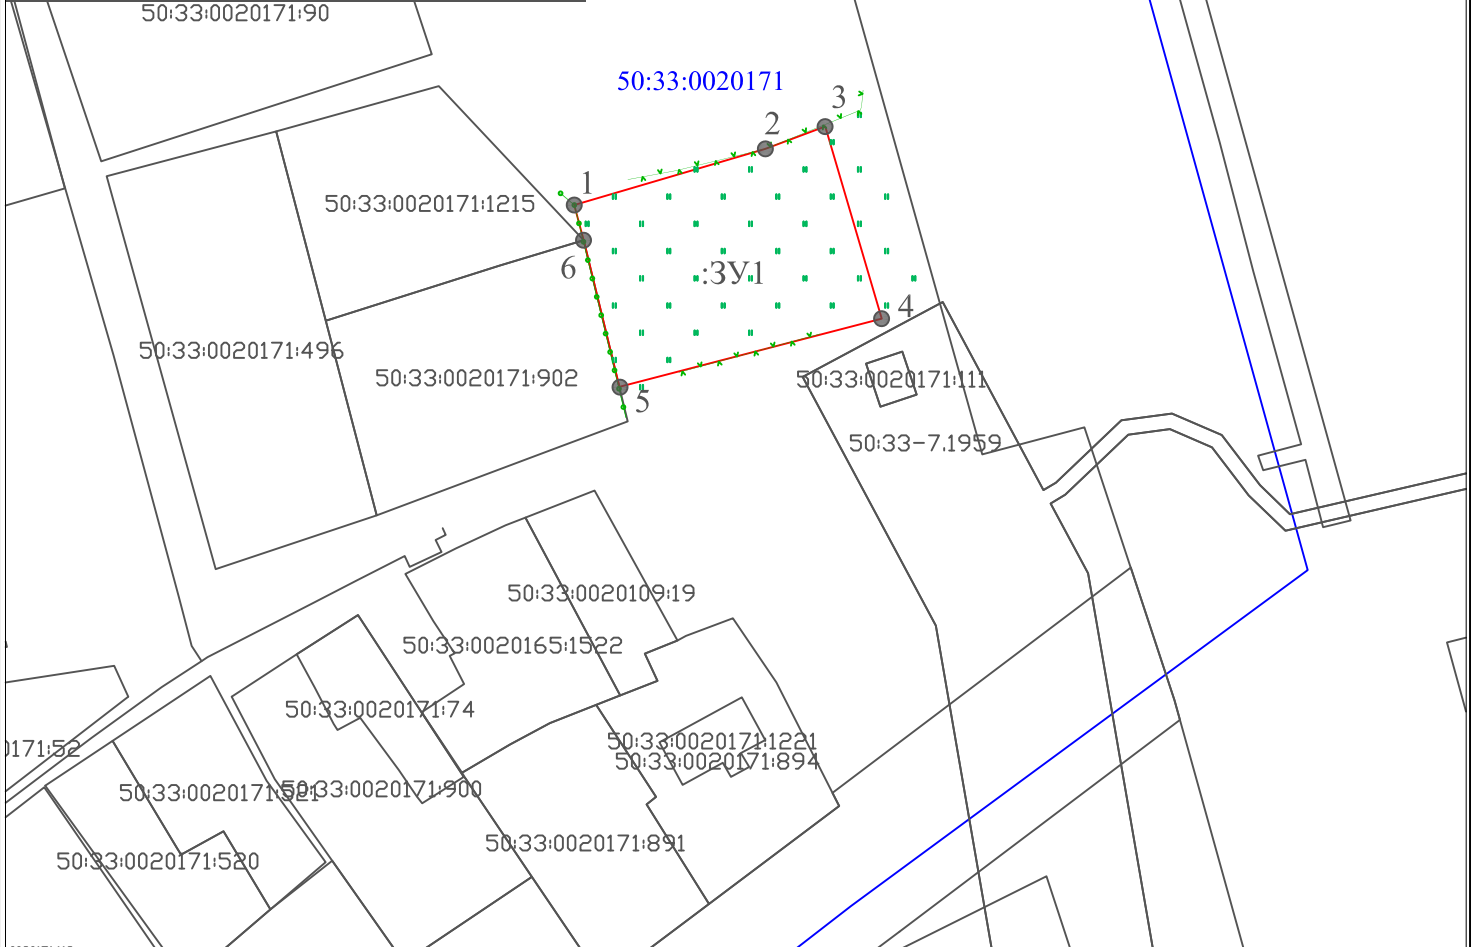

М 1:1000

Условные обозначения

- - Граница образуемого земельного участка
- :3У1** - Обозначение образуемого земельного участка
- Существующая часть границы, имеющиеся в ЕГРН сведения о которой достаточны для определения ее местоположения
- :36029** - Кадастровый номер земельного участка
- - Характерная точка границы, сведения о которой позволяют однозначно определить ее положение на местности
- 1 - Обозначение новой характерной точки
- - Граница кадастрового квартала
- 50:33:0020171** Номер кадастрового квартала
- - Забор сетка рабица, металлический профлист.