

ГРАФИЧЕСКОЕ ОПИСАНИЕ

местоположения границ населенных пунктов, территориальных зон, особо охраняемых
природных территорий, зон с особыми условиями использования территории
*Публичный сервитут в целях строительства линейного объекта системы газоснабжения местного значения
по объекту: «Газопровод среднего давления $P \leq 0,3$ МПа»*

(наименование объекта, местоположение границ которого описано (далее - объект))

Раздел 1

Сведения об объекте		
№ п/п	Характеристики объекта	Описание характеристик
1	2	3
1	Местоположение объекта	Московская область, городской округ Ступино.
2	Площадь объекта \pm величина погрешности определения площади ($P \pm \Delta P$)	24 ± 2 м ²
3	Иные характеристики объекта	-


Раздел 2

Сведения о местоположении границ объекта					
1. Система координат		МСК-50, зона 2			
2. Сведения о характерных точках границ объекта					
Обозначение характерных точек границ	Координаты, м		Метод определения координат характерной точки	Средняя квадратическая погрешность положения характерной точки (Mt), м	Описание обозначения точки на местности (при наличии)
	X	Y			
1	2	3	4	5	6
1	399 910,45	2 204 014,49	Аналитический метод	0,10	—
2	399 913,05	2 204 017,53	Аналитический метод	0,10	—
3	399 908,43	2 204 021,49	Аналитический метод	0,10	—
4	399 905,80	2 204 018,47	Аналитический метод	0,10	—
1	399 910,45	2 204 014,49	Аналитический метод	0,10	—
3. Сведения о характерных точках части (частей) границы объекта					
1	2	3	4	5	6
—	—	—	—	—	—

Раздел 3

Сведения о местоположении измененных (уточненных) границ объекта							
1. Система координат		МСК-50, зона 2					
2. Сведения о характерных точках границ объекта							
Обозначение характерных точек границы	Существующие координаты, м		Измененные (уточненные) координаты, м		Метод определения координат характерной точки	Средняя квадратическа я погрешность положения характерной точки (Mt), м	Описание обозначения точки на местности (при наличии)
	X	Y	X	Y			
1	2	3	4	5	6	7	8
—	—	—	—	—	—	—	—
3. Сведения о характерных точках части (частей) границы объекта							
1	2	3	4	5	6	7	8
—	—	—	—	—	—	—	—

Схема расположения границ публичного сервитута

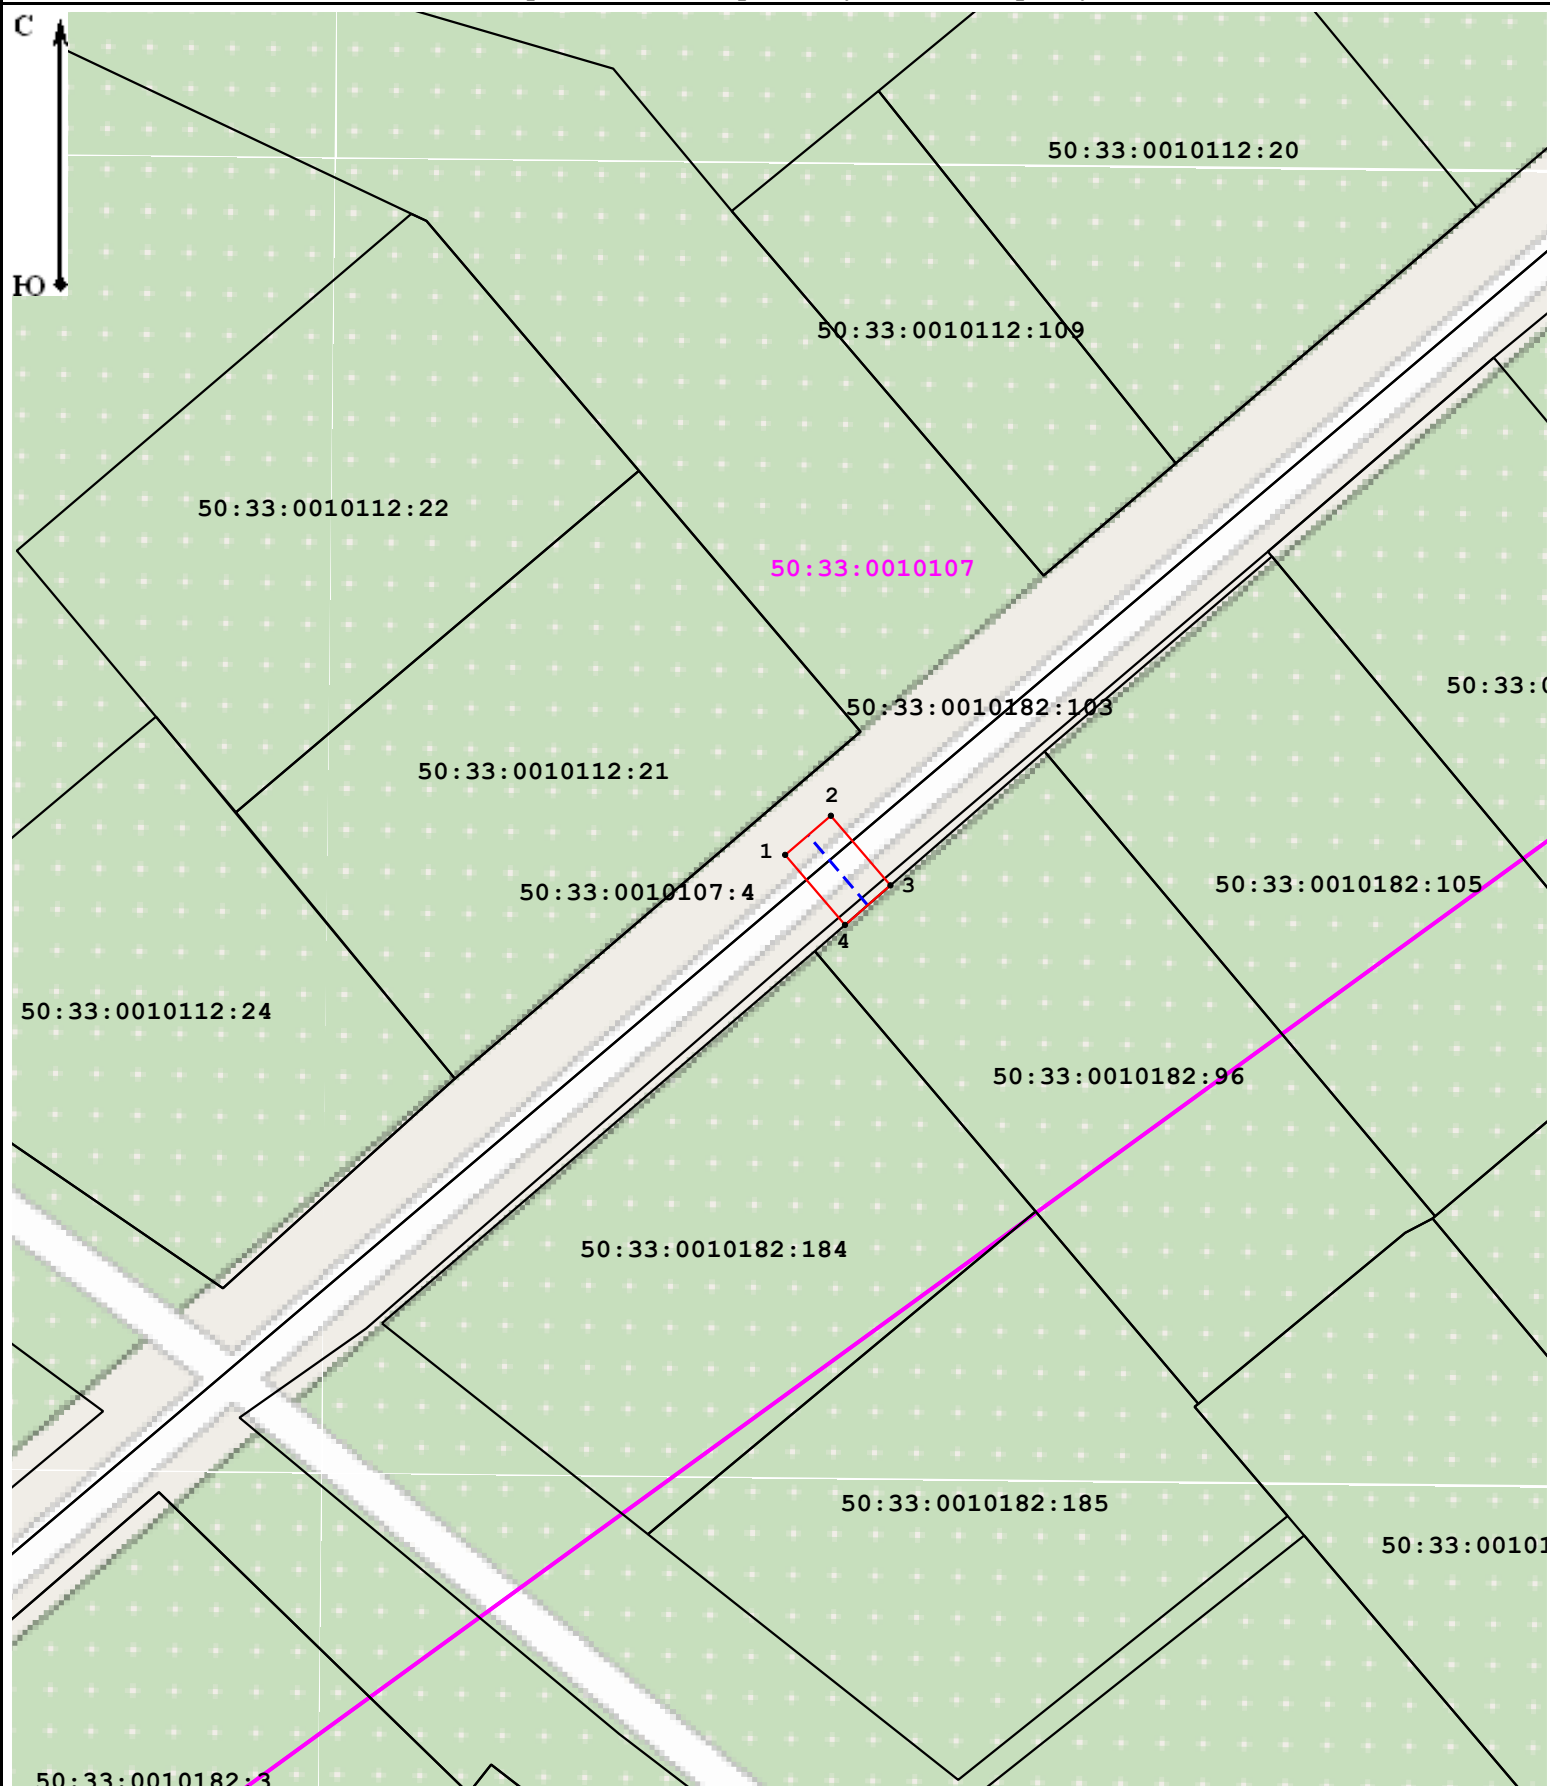

Масштаб 1:500

Условные обозначения:

- | | | | |
|--|---|--|--|
| | - граница кадастрового квартала; | | 50:33:0010107 - номер кадастрового квартала; |
| | - часть границы, сведения ЕГРН о которой позволяют однозначно определить ее положение на местности; | | 50:33:0010112:18 - обозначение земельного участка, сведения о котором содержатся в ЕГРН; |
| | 1 - характерная точка границы публичного сервитута; | | - проектируемый газопровод; |
| | - граница публичного сервитута. | | |