










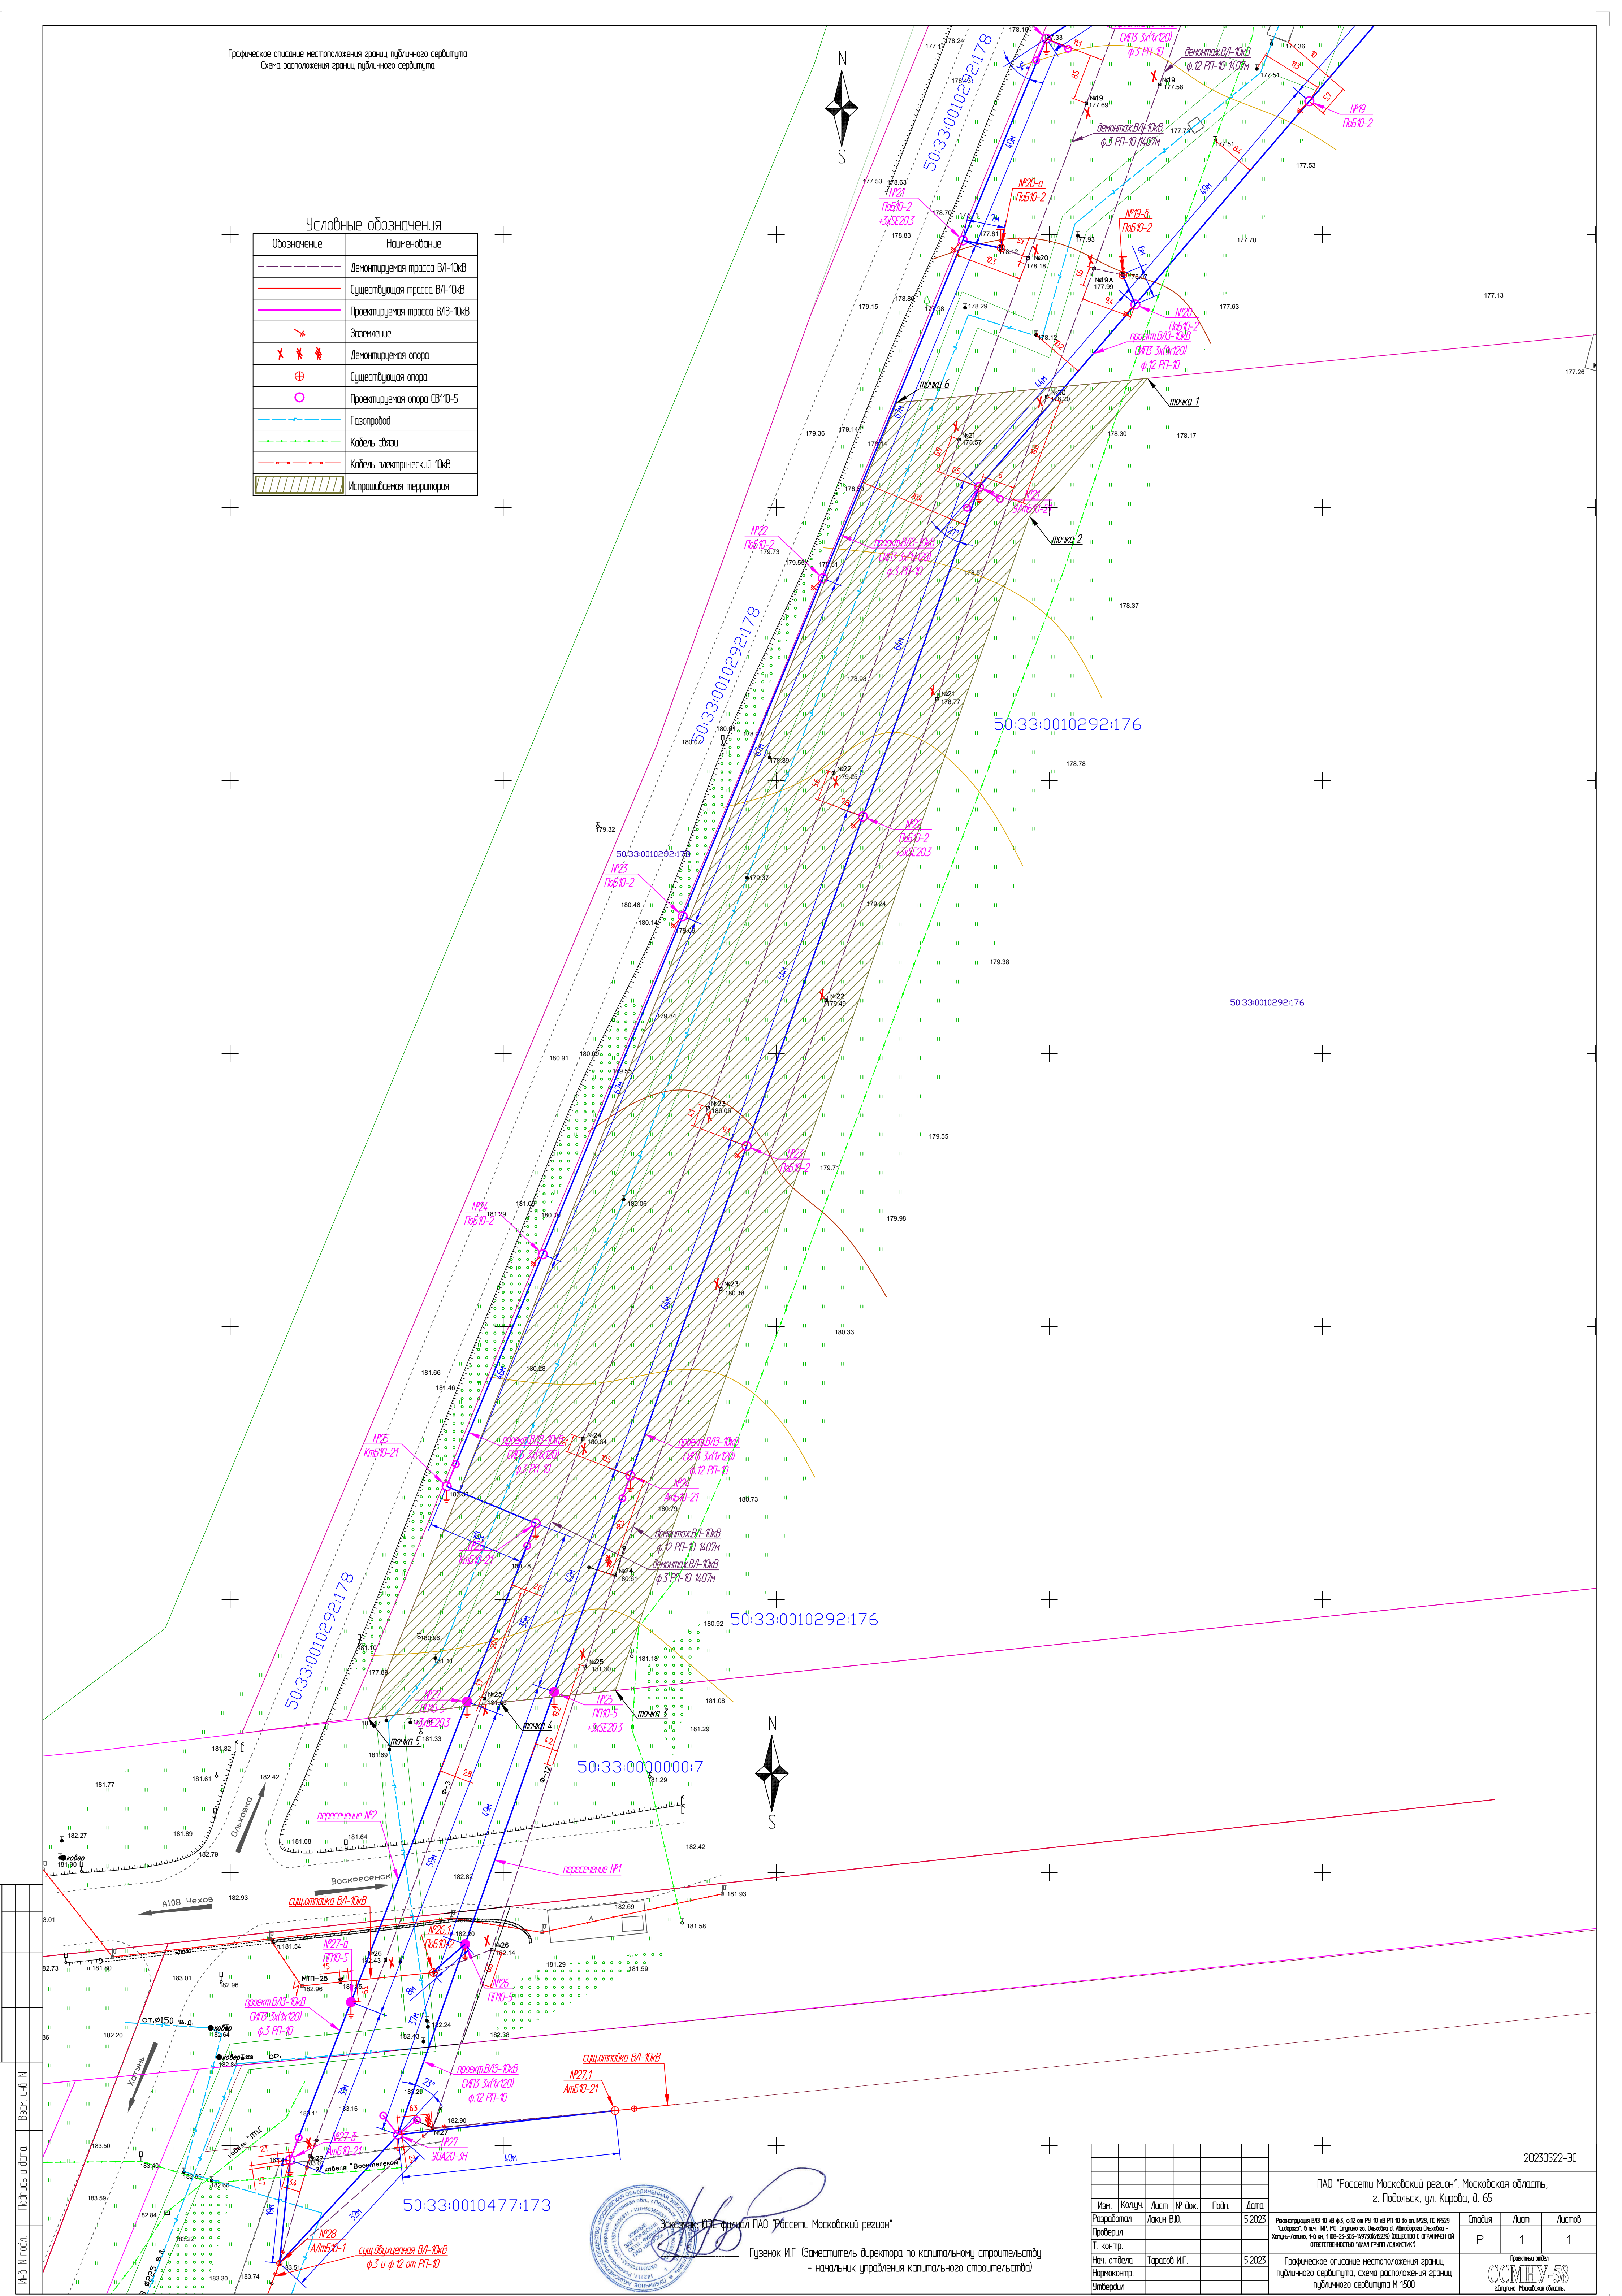


Графическое описание местоположения границ публичного сервитута  
 Схема расположения границ публичного сервитута

Условные обозначения	
Обозначение	Наименование
	Демонтируемая трасса ВЛ-10кВ
	Существующая трасса ВЛ-10кВ
	Проектируемая трасса ВЛ3-10кВ
	Заземление
	Демонтируемая опора
	Существующая опора
	Проектируемая опора СВН0-5
	Газопровод
	Кабель связи
	Кабель электрический 10кВ
	Истрабатываемая территория



Заказчик: ЮЗС филиал ПАО "Россети Московский регион"

Гузенко И.Г. (Заместитель директора по капитальному строительству  
- начальник управления капитального строительства)

						20230522-ЭС
						ПАО "Россети Московский регион". Московская область, г. Подольск, ул. Кирова, д. 65
Изм.	Колуч.	Лист	№ док.	Подп.	Дата	
Разработчик Проверил Т. контрл.		Листы В.Ю.			5.2023	Расширение ВЭС-04 от 6.5, 1.08-20 ПЗ-04 от 19.04 от 19.08, ПК №29 «Ветропарк» 0.0 м, ПК №1. МС. Станция на Островке Я. Автодорога Островки- Хотмы-Хотмы, 14 км, 1.08-20-03-4079866-0290 в соответствии с отчетной ответственностью «ИМЯ ГРУПП КОМПАНИЙ»
Нач. отдела Инженеринг Универбал		Тарасов ИГ.			5.2023	Графическое описание местоположения границ публикационного сервитута, схема расположения границ публикационного сервитута М 1:500
						Проектный штамп <b>ССМНУ-58</b> г. Подольск, Московская область



Графическое описание местоположения границ публичного сервитута  
Описание местоположения границ

Объект: Реконструкция В/3-10 кВ ф.3, ф.12 от РЧ-10 кВ РП-10 до оп. №28, ПС №529 "Судорого", в т.ч. ПИР, МО, Ступино го, Ольховка д, Автодорога Ольховка – Хатунь-Лапино, 1-й км, 1 08-23-303-149730(615239) (ОБЩЕСТВО С ОГРАНИЧЕННОЙ ОТВЕТСТВЕННОСТЬЮ "ДИАЛ ГРУПП ЛОДЖИСТИК").

Месторасположение/кадастровый номер: МО, Ступинский р-н, д.Ольховка, 50:33:0010292:176.

Площадь испрашиваемого земельного участка: 9141,2032 м<sup>2</sup>.

Длина линии В/3-10кВ на испрашиваемых землях: L1 =259,2682м, L2 = 51,1927, Лобщ = 310,4609 м.

Категория земель: Земли промышленности, энергетики, транспорта, связи, радиовещания, телевидения, информатики, земли для обеспечения космической деятельности, земли обороны, безопасности и земли иного специального назначения

Разрешенное использование: Для объектов логистики и промышленных и складских предприятий не выше 3 класса опасности, для административно-бытовых зданий, складов-магазинов оптовой и мелкооптовой торговли товаров собственного производства предприятий, открытых стоянок (парковок) при объектах капитального строительства различного назначения.

Форма собственности: Частная собственность

Земли испрашиваются под строительство (реконструкцию) воздушной линии 10кВ.

Описание границ испрашиваемого участка:

1-3 - земли в частной собственности/50:33:0010292:176.

3-5 - земли под автодорогу А-108 ФКУ "Центравтомагистраль"/50:33:0000000:7/

5-6 - земли государственные неразграниченные/50:33:0010292/

Приложение: Схема границ на кадастровом плане территории. М1:500.  
Схема выполнена 14.10.2023г. ООО "ССМНУ-58"

Каталог координат испрашиваемого участка:

№ точки	X (МСК-50)	Y (МСК-50)	Дирекционный угол	Расстояние до следующей точки	X (WGS-84)	Y (WGS-84)
1	393023,6531	2212468,0023	220° 33' 54"	33,2183	55.075753143	37.893907711
2	392998,4182	2212446,4001	199° 25' 36"	228,0673	55.075524839	37.893572862
3	392783,3351	2212370,5453	264° 03' 04"	21,1794	55.073587154	37.892413841
4	392781,1400	2212349,4800	263° 11' 34"	24,3819	55.073565836	37.892084370
5	392778,2500	2212325,2700	21° 53' 10"	259,6544	55.073538036	37.891705764
6	393019,1900	2212422,0600	84° 27' 05"	46,1586	55.075709570	37.893189070



Заказчик: ЮЗС филиал ПАО "Россети Московский регион"

Гузенок И.Г. (Заместитель директора по капитальному строительству  
- начальник управления капитального строительства)





Согласовано				
Инф. № подл.	Подпись и дата	Взам. инф. №		