



**МУНИЦИПАЛЬНОЕ БЮДЖЕТНОЕ УЧРЕЖДЕНИЕ
«АРХИТЕКТУРНО-ПЛАНИРОВОЧНОЕ БЮРО»
ГОРОДСКОГО ОКРУГА СТУПИНО МОСКОВСКОЙ ОБЛАСТИ**

ул. Андропова, д. 21, г. Ступино
Московская область, 142800

тел. +7 (496) 644-08-92,
e-mail: apb_stupino@bk.ru

Исх.№ 4/21 от 27.09.2021 г.

Регистрационный номер в государственном реестре
саморегулируемых организаций №СРО-П-121-18012010
Зарегистрировано в саморегулируемой организации
Ассоциация проектных организаций «ПроектСтройСтандарт»
8 февраля 2010 г. за №60

Застройщик: **Елисеев Александр Александрович**

**Заключение о соблюдении требований технических регламентов при размещении
планируемого к строительству, реконструкции объекта капитального строительства
при реализации разрешения на УРВИ**

Планируемый вид разрешенного использования земельного участка: **Магазины**

Кадастровый номер земельного участка: **50:33:0010418:172**

Местоположение земельного участка: **обл. Московская, г.о.Ступино, д. Горбеево, участок,
расположенный в южной части кадастрового квартала 50:33:0010418**

Вид разрешенного использования земельного участка:

Для индивидуальной жилой застройки

(является основным для территориальной зоны в соответствии с утвержденными

Правилами землепользования и застройки городского округа Ступино Московской области)

Директор

Машин С.А.

2021 г.

СОДЕРЖАНИЕ

- 1.1 Основания подготовки заключения.
- 1.2 Существующее положение.
- 1.3 Характеристики размещаемого объекта капитального строительства, планируемого к строительству, реконструкции.
- 1.4 Схема земельного участка с отображением местоположения существующих объектов капитального строительства, сетей инженерного обеспечения, планировочных ограничений и планируемого к размещению объекта.
- 1.5 Подтверждение соблюдения требований технических регламентов.
 - 1.5.1 Федеральный закон «Технический регламент о безопасности зданий и сооружений» от 30.12.2009 N 384-ФЗ.
 - 1.5.2 Федеральный закон «Технический регламент о требованиях пожарной безопасности» от 22.07.2008 N 123-ФЗ.
- 1.6 Заключение

ПРИЛОЖЕНИЯ

1. Схема земельного участка с отображением местоположения существующих объектов капитального строительства, сетей инженерного обеспечения, планировочных ограничений и планируемого к размещению объекта
2. Выписка из реестра членов саморегулируемой организации Ассоциация проектных организаций «ПроектСтройСтандарт».

Изн. № подл.	Подпись и дата	Взам. инв. №							Лист
			4/21-арх						
Изм.	Колуч	Лист	№ док.	Подп.	Дата				

1.1 Основания для подготовки заключения.

- на основании ст. 39 Градостроительного кодекса Российской Федерации;
- на основании Административного регламента «Административный регламент предоставления государственной услуги «Предоставление разрешения на условно разрешенный вид использования земельного участка или объекта капитального строительства на территории Московской области» № 28РВ-184 от 30.04.2019 г.;
- на основании «Правил землепользования и застройки территории (части территории) городского округа Ступино Московской области, утвержденных Решением Совета депутатов городского округа Ступино Московской области от 28.12.2017 г. № 91/7 (в редакции от 08.06.2020 г. № 412/42 «О внесении изменений в Правила землепользования и застройки (части территории) городского округа Ступино Московской области»).

В соответствии с Правилами землепользования и застройки территории (части территории) городского округа Ступино Московской области, земельный участок с кадастровым номером **50:33:0010418:172**, площадью **4 000 кв. м** расположен в территориальной зоне «Ж-2» - зона застройки индивидуальными и блокированными жилыми домами.

Зона застройки индивидуальными и блокированными жилыми домами Ж-2 установлена для обеспечения формирования жилых районов из отдельно стоящих индивидуальных жилых домов и блокированных жилых домов. В состав зоны Ж-2 могут включаться территории, предназначенные для ведения садоводства. градостроительным регламентом.

В зоне Ж-2 установлены следующие разрешенные виды использования земельных участков и объектов капитального строительства:

Основные виды разрешенного использования

№ п/п	Наименование ВРИ	Код (числовое обозначение ВРИ)	Предельные размеры земельных участков (кв. м)		Максимальный процент застройки, в том числе в зависимости от количества надземных этажей	Минимальные отступы от границ земельного участка (м)
			min	max		
1.	Для индивидуального жилищного строительства	2.1**	400	500 000	40%	3
2.	Для ведения личного подсобного хозяйства (приусадебный земельный участок)	2.2**	400	4 000	40%	3
3.	Блокированная жилая застройка	2.3	400	1 000	1 эт. - 59,0% 2 эт. - 50,8% 3 эт. - 44,1%	0
4.	Хранение автотранспорта	2.7.1	50 (15)*	20 000 (50)*	75% (100%)*	3 (0)*
			* - (Существующие объекты гаражного назначения, предназначенные для хранения личного автотранспорта граждан, имеющих одну или более общих стен с другими объектами гаражного назначения, предназначенные для хранения личного автотранспорта граждан)			
5.	Коммунальное обслуживание	3.1	30	100 000	75%	3
6.	Предоставление коммунальных услуг	3.1.1	30	100 000	75%	3

Взам. инв. №	
Подпись и дата	
Инв. № подл.	

Изм.	Колуч	Лист	№ док.	Подп.	Дата
------	-------	------	--------	-------	------

7.	Административные здания организаций, обеспечивающих предоставление коммунальных услуг	3.1.2	100	100 000	75%	3
8.	Социальное обслуживание	3.2	500	100 000	60%	3
9.	Дома социального обслуживания	3.2.1	500	100 000	60%	3
10.	Оказание социальной помощи населению	3.2.2	500	100 000	60%	3
11.	Оказание услуг связи	3.2.3	500	100 000	60%	3
12.	Бытовое обслуживание	3.3	200	100 000	60%	3
13.	Амбулаторно-поликлиническое обслуживание	3.4.1	2 000	1 000 000	60%	3
14.	Дошкольное, начальное и среднее общее образование	3.5.1	Не подлежит установлению			3
15.	Культурное развитие	3.6	1 000	100 000	50%	3
16.	Объекты культурно-досуговой деятельности	3.6.1	1 000	100 000	50%	3
17.	Религиозное использование	3.7	1 000	200 000	50%	3
18.	Осуществление религиозных обрядов	3.7.1	1 000	200 000	50%	3
19.	Религиозное управление и образование	3.7.2	1 000	200 000	50%	3
20.	Амбулаторное ветеринарное обслуживание	3.10.1	1 000	10 000	60%	3
21.	Деловое управление	4.1	1 000	100 000	55%	3
22.	Общественное питание	4.6	500	10 000	50%	3
23.	Гостиничное обслуживание	4.7	1 000	100 000	1 эт. - 60% 2 эт. - 50% 3 эт. - 45%	3
24.	Служебные гаражи	4.9	1 000	20 000	75%	3
25.	Спорт	5.1	1 000	100 000	75%	3
26.	Площадки для занятий спортом	5.1.3	1 000	100 000	75%	3
27.	Охота и рыбалка	5.3	1 000	100 000	75%	3
28.	Связь	6.8	Не подлежит установлению			
29.	Автомобильный транспорт	7.2	Не подлежит установлению			
30.	Трубопроводный транспорт	7.5	Не подлежит установлению			
31.	Обеспечение внутреннего правопорядка	8.3	Не подлежит установлению			
32.	Историко-культурная деятельность	9.3	Не распространяется			
33.	Земельные участки (территории) общего пользования	12.0	Не распространяется			
34.	Улично-дорожная сеть	12.0.1	Не распространяется			
35.	Благоустройство территории	12.0.2	Не распространяется			
36.	Ведение огородничества	13.1	100	350	0%	Не подлежит установлению

** - земельный участок предназначен для возведения одного жилого дома, а также размещения вспомогательных построек, необходимых для его обслуживания, а именно: индивидуальных гаражей и хозяйственных построек

Вспомогательные виды разрешенного использования

1. Коммунальное обслуживание – 3.1
2. Связь – 6.8
3. Обеспечение внутреннего правопорядка – 8.3.

Предельные (минимальные и (или) максимальные) размеры земельных участков и предельные параметры разрешенного строительства, реконструкции объектов капитального строительства применительно к вспомогательным видам разрешенного использования устанавливаются идентичными с соответствующими предельными (минимальными и (или) максимальными) размерами земельных участков и предельными параметрами разрешенного строительства, реконструкции объектов капитального строительства, установленных для основных видов разрешенного использования и условно разрешенных видов использования, дополнительно к которым и совместно с которыми установлены вспомогательные виды разрешенного использования.

Инва. № подл.	Подпись и дата	Взам. инв. №

Изм.	Колуч	Лист	№ док.	Подп.	Дата

Условно разрешенные виды использования

№ п/п	Наименование ВРИ	Код (числовое обозначение ВРИ)	Предельные размеры земельных участков (кв. м)		Максимальный процент застройки, в том числе в зависимости от количества надземных этажей	Минимальные отступы от границ земельного участка (м)
			min	max		
1.	Стационарное медицинское обслуживание	3.4.2	10 000	1 000 000	50%	3
2.	Среднее и высшее профессиональное образование	3.5.2	5 000	100 000	60%	3
3.	Общественное управление	3.8	1 000	100 000	60%	3
4.	Государственное управление	3.8.1	1 000	100 000	60%	3
5.	Представительская деятельность	3.8.2	1 000	100 000	60%	3
6.	Обеспечение научной деятельности	3.9	2 500	100 000	60%	3
7.	Обеспечение деятельности в области гидрометеорологии и смежных с ней областях	3.9.1	500	10 000	60%	3
8.	Рынки	4.3	1 500	50 000	45%	3
9.	Магазины	4.4	500	10 000	50%	3
10.	Банковская и страховая деятельность	4.5	1 000	10 000	60%	3
11.	Автомобильные мойки	4.9.1.3	1 000	10 000	45%	3
12.	Обеспечение занятий спортом в помещениях	5.1.2	1 000	100 000	75%	3
13.	Природно-познавательный туризм	5.2	1 000	100 000	75%	3
14.	Ведение садоводства	13.2	600	500 000	40%	3

Максимальный класс опасности (по санитарной классификации) объектов капитального строительства, размещаемых на территории участков зоны – V.

Иные показатели по параметрам застройки зоны Ж-2: территории объектов обслуживания населения; требования и параметры по временному хранению индивидуальных транспортных средств, размещению гаражей и открытых автостоянок, требования и параметры к доле озелененной территории земельных участков, регламентируются и устанавливаются нормативами градостроительного проектирования.

Градостроительный регламент территориальной зоны должен применяться с учетом требований СП 2.1.4.2625-10 «Зоны санитарной охраны источников питьевого водоснабжения г. Москвы» (утв. постановлением Главного государственного санитарного врача РФ от 30.04.2010 № 45) и других нормативных правовых актов по установлению зон санитарной охраны источников питьевого водоснабжения.

В соответствии со статьей 25 Закона Российской Федерации от 21.02.1992 №2395-1 «О недрах», строительство объектов капитального строительства на земельных участках, расположенных за границами населенных пунктов, размещение подземных сооружений за границами населенных пунктов разрешается только после получения заключения федерального органа управления государственным фондом недр (Роснедра) или его территориального органа (Центрнедра) об отсутствии (наличии) полезных ископаемых в недрах под участком предстоящей застройки.

Градостроительный регламент территориальной зоны должен применяться в части, не противоречащей утвержденным режимам зон охраны объектов культурного наследия.

Целью заключения является получение государственной услуги «Предоставление разрешения на условно разрешенный вид использования земельного участка или объекта капитального строительства на территории Московской области» в отношении объекта капитального строительства и/или земельного участка с кадастровым номером: **50:33:0010418:172**

Для планируемого условно разрешенного вида использования земельного участка «Магазины» (код 4.4) установлен максимальный процент застройки, в том числе в зависимости от количества надземных этажей - **50%**, минимальные отступы от границ земельного участка (м) – **3.0 м**, предельные размеры земельных участков: **от 500 до 10000 (кв.м)**.

Взам. инв. №	
Подпись и дата	
Инв. № подл.	

Изм.	Колуч	Лист	№ док.	Подп.	Дата

Фрагмент карты градостроительного зонирования городского округа Ступино Московской области в части рассматриваемой территории представлен на рисунке 1.

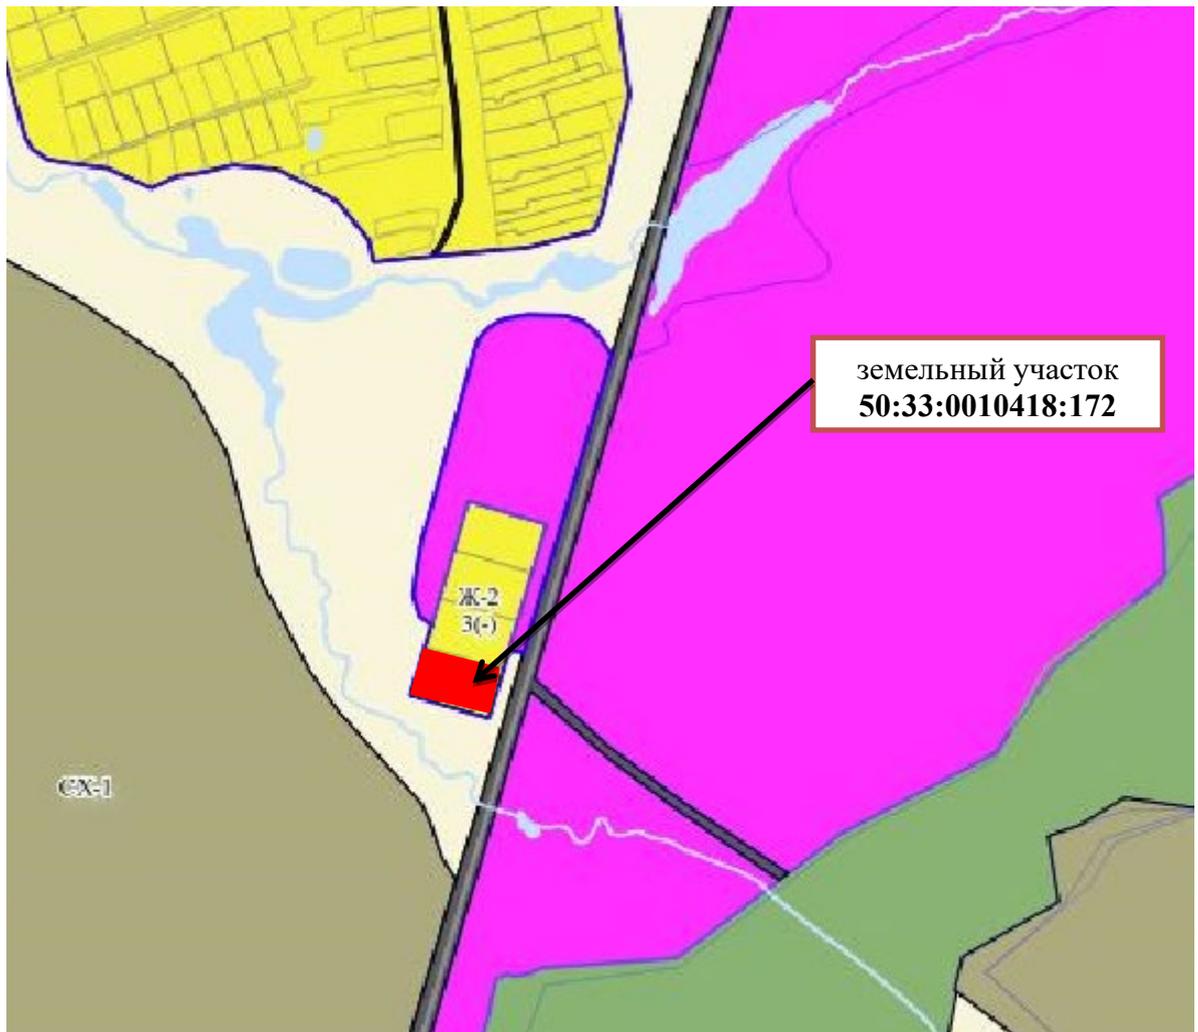


Рисунок 1 – Фрагмент карты градостроительного зонирования

1.2 Существующее положение

1.2.1 Земельный участок с кадастровым номером **50:33:0010418:172** расположен:

обл. Московская, г.о.Ступино, д. Торбеево, участок, расположенный в южной части кадастрового квартала 50:33:0010418

Рассматриваемый земельный участок граничит:

- с севера: земельный участок 50:33:0010418:7 для ведения крестьянского (фермерского) хозяйства;
- с запада: река Соломенка;
- с юга: река Соломенка;
- с востока: автодорога Ольховка-Хатунь-Лапино.

Инов. № подл.	Подпись и дата	Взам. инв. №

Изм.	Колуч	Лист	№ док.	Подп.	Дата

Космоснимок рассматриваемой территории представлен на рисунке 2.



Рисунок 2 – Космоснимок рассматриваемой территории

Фотофиксация существующего состояния территории представлена на рисунке 3.



Рисунок 3 – Фотофиксация существующего состояния территории

Инва. № подл.	Подпись и дата	Взам. инв. №

Изм.	Колуч	Лист	№ док.	Подп.	Дата

Земельный участок с кадастровым номером **50:33:0010418:172**

имеет категорию земель «земли населенных пунктов»,

вид разрешенного использования – «Для индивидуальной жилой застройки»,

вид разрешенного использования по документу – «Для индивидуального жилищного строительства», площадь участка - **4000 кв.м.**

На земельном участке нет объектов капитального строительства, территория полностью свободна от застройки.

1.2.2 Планировочные ограничения земельного участка.

Размер земельного участка (4000 кв.м) соответствует установленным градостроительным регламентам минимальных/максимальных размеров земельных участков для планируемого условно разрешенного вида использования земельного участка для территориальной зоны , в которой земельный участок находится.

Земельный участок частично расположен в границах прибрежной защитной полосы и водоохранной зоны реки Соломенка (сведения подлежат уточнению). Строительство, реконструкция объектов капитального строительства допускается при наличии письменного согласования с территориальным управлением Федерального агентства по рыболовству.

1. Чертеж градостроительного плана земельного участка

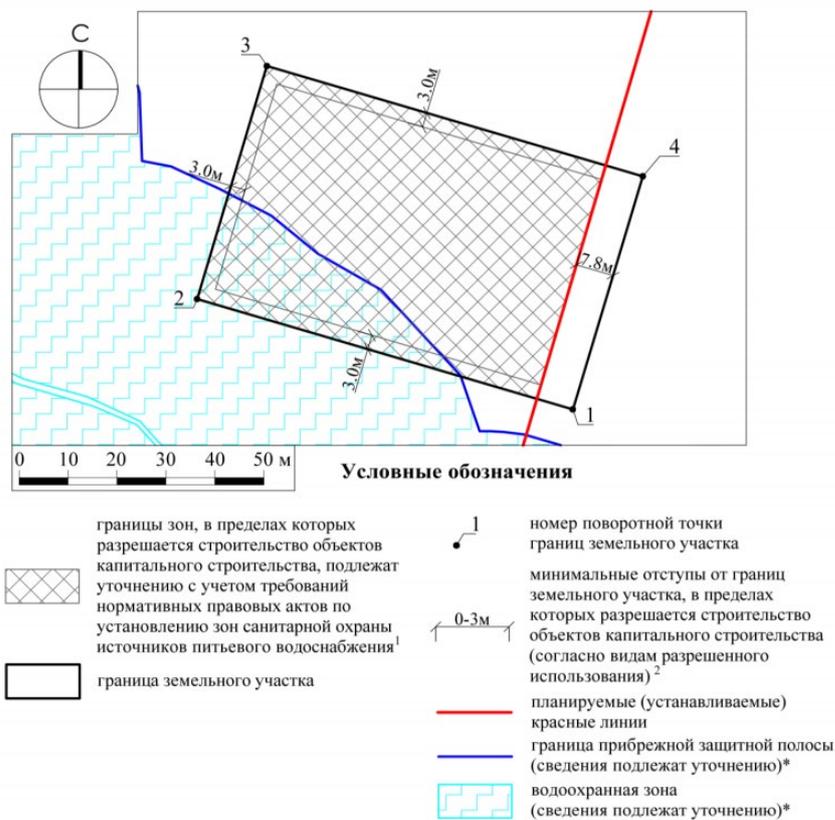


Рисунок 4 – Чертеж ГПЗУ №Р Ф - 5 0 - 3 - 5 6 - 0 - 0 0 - 2 0 2 1 - 2 7 6 8 4

Изн. № подл.	Подпись и дата	Взам. инв. №

Изм.	Колуч	Лист	№ док.	Подп.	Дата

Зона строительства ОКС частично ограничена красной линией, в соответствии с проектом планировки территории для размещения малоэтажной жилой застройки вблизи д. Торбеево в сельском поселении Семёновское Ступинского муниципального района Московской области, утверждённым постановлением Администрацией Ступинского муниципального района Московской области от 18.10.2013 г. № 4143-п

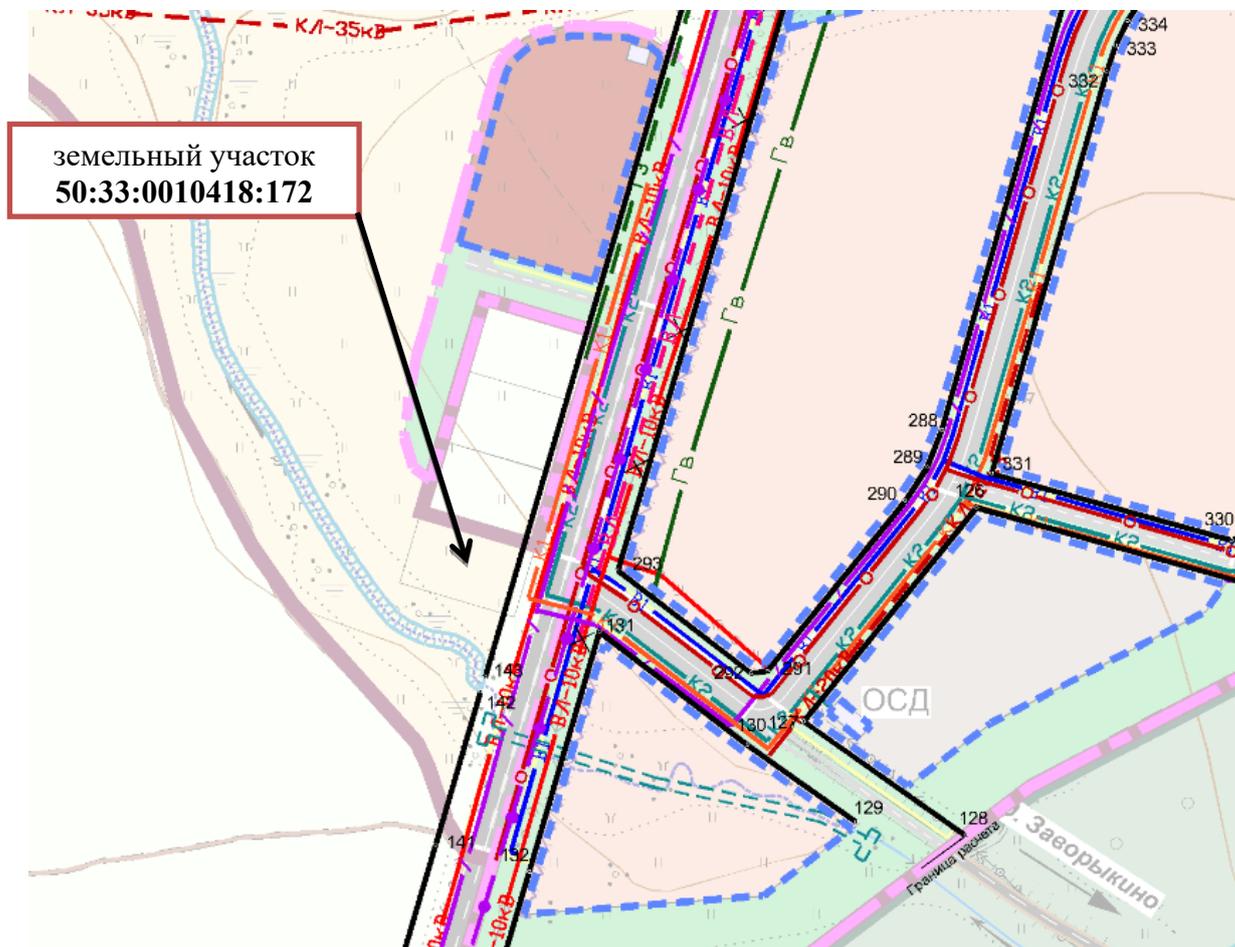


Рисунок 5 – Фрагмент чертежа проекта планировки территории для размещения малоэтажной жилой застройки вблизи д. Торбеево в сельском поселении Семёновское Ступинского муниципального района Московской области

1.3 Характеристики размещаемого объекта капитального строительства, планируемого к строительству, реконструкции.

На земельном участке планируется строительство объекта некапитального строительства - Магазин (далее Объект) по продаже строительных материалов с этажностью 1(один) надземный этаж из быстровозводимых модульных конструкций. Размещение Объекта в границах земельного участка будет осуществляться в соответствии с градостроительными регламентами территориальной зоны «Ж-2» - зона застройки индивидуальными и блокированными жилыми домами.


Планировочные и объемно-пространственные решения Объекта будут соответствовать предельным параметрам разрешенного строительства, установленным

Изн. № подл.	Подпись и дата	Взам. инв. №

Изм.	Колуч	Лист	№ док.	Подп.	Дата

градостроительным регламентом территориальной зоны в ПЗЗ:

- максимальный процент застройки - 50%;
- предельная этажность - 3 этажа;
- минимальные отступы от границ земельного участка - 3 метра.

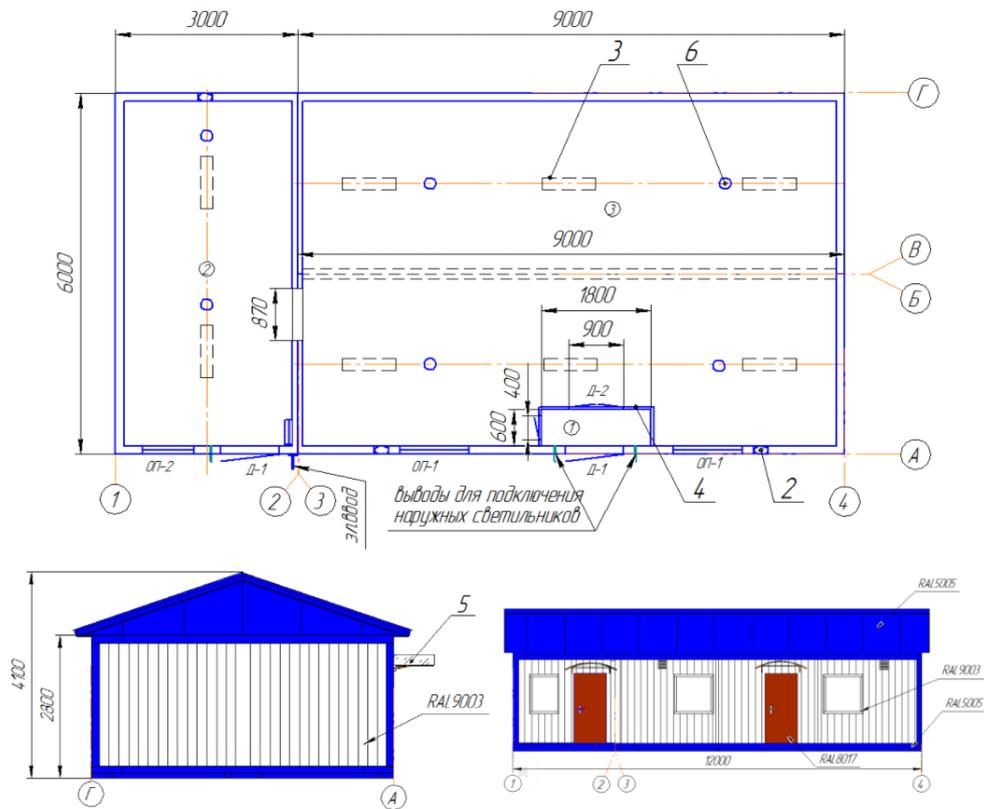

Спецификация окон и дверей

обозн.	Размер, мм	Наименование	кол.шт.
ОП-1	1120x1160x127	Окно глухое,двухкамерный стеклопакет	2
ОП-1	850x1160x127	Окно глухое,двухкамерный стеклопакет	1
Д-1	960x2050x70	Дверь входная металл., врезн. многоригел. замок	2
Д-2	900x2050x35	Дверь входная двухстворч. металл., накладной замок	1

Примерная комплектация оборудованием

№	Наименование	К-во
1	щит управления	1
2	эл.вентилятор ВЭНТС-100МА	3
3	светильник типа ЛПО 2x36	8
4	тамбур с двухстворчатой дверью, окошком выдачи	1
5	козырек	2
6	пожарный извещатель	6

Экспликация помещений

№ пом.	Наименование	Площадь, м ²
1	тамбур	1,08
2	склад	16
3	магазин	50,16
Общая площадь		67,24

Пол в помещениях: линолеум по фанере 16мм,

Внутренняя отделка потолка и стен-магазин: потолок и стена у входа-пластиковые панели., остальное -ДВП-ОА

Наружная обшива:профнастил С8-1150 RAL9003(белый).

Крыша: двухскатная; металлочерепица "Монтеррей" RAL5005(синий) по деревянной обрешетке обработанной антипиреном, металло-деревянные фермы.

Отопление:

Вентиляция: естественная приточная(через двери), вытяжная-эл. вентиляторы типа ВЭНТС

Комплектация мебелью, оборудованием: согласно техзаданию Заказчика.

Рисунок 6 – Вид быстровозводимой модульной конструкции.

Инва. № подл.	Взам. инв. №
	Подпись и дата

Изм.	Колуч	Лист	№ док.	Подп.	Дата
------	-------	------	--------	-------	------

1.4 Схема земельного участка с отображением местоположения существующих объектов капитального строительства и сетей инженерного обеспечения

Схема земельного участка с отображением существующих объектов капитального строительства, сетей инженерного обеспечения, планировочных ограничений к размещению Объекта является приложением №1 к настоящему заключению.

1.5 Подтверждение соблюдения требований технических регламентов

В соответствии со статьей 37 Градостроительного кодекса РФ. Изменение одного вида разрешенного использования земельных участков и объектов капитального строительства на другой вид такого использования осуществляется в соответствии с градостроительным регламентом при условии соблюдения требований технических регламентов.

1.5.1 Федеральный закон «Технический регламент о безопасности зданий и сооружений» от 30.12.2009 N 384-ФЗ:

Изнв. № подл.	Подпись и дата	Взам. инв. №							Лист
			4/21-арх						
Изм.	Колуч	Лист	№ док.	Подп.	Дата				

<p>Требования технического регламента (обосновывается в случае применения для планируемого ВРИ)</p>	<p>Обоснование соблюдения требования со ссылкой на нормативно-правовое законодательство и/или специальные технические условия /согласования уполномоченных органов (организаций).</p>
<ul style="list-style-type: none"> • Требования механической безопасности. • Требования пожарной безопасности. • Требования безопасности при опасных природных процессах и явлениях и (или) техногенных воздействиях. • Требования безопасных для здоровья человека условий проживания и пребывания в зданиях и сооружениях. • Требования безопасности для пользователей зданиями и сооружениями. • Требования доступности зданий и сооружений для инвалидов и других групп населения с ограниченными возможностями передвижения. • Требования энергетической эффективности зданий и сооружений. • Требования безопасного уровня воздействия зданий и сооружений на окружающую среду. 	
<p>ГОСТ 27751-2014 "Надежность строительных конструкций и оснований. Основные положения". Разделы 1 (пункт 1.2), 3, 4(пункты 4.1, 4.2), 5 (за исключением пункта 5.2.6), 6 (за исключением пункта 6.1.1), 7 - 13. (в ред. Постановления Правительства РФ от 29.09.2015 N 1033)</p>	<p>Соблюдается с учетом выполнения требований ГОСТ 27751-2014 при осуществлении архитектурно-строительного проектирования</p>
<p>ГОСТ 31937-2011"Здания и сооружения. Правила обследования и мониторинга технического состояния". Разделы 1, 6 (пункты 6.2.5, 6.2.6, 6.3.2, 6.3.3, 6.4.18, 6.4.19, 6.4.20), приложения Б, В, К, Л.</p>	<p>Соблюдается с учетом выполнения требований ГОСТ 31937-2011 при осуществлении архитектурно-строительного проектирования</p>
<p>ГОСТ 18105-2010"Бетоны. Правила контроля и оценки прочности". Разделы 1, 4 (пункты 4.1-4.4, 4.8), 5 (пункты 5.5-5.10), 8 (пункты 8.2-8.4, 8.7)</p>	<p>Соблюдается с учетом выполнения требований ГОСТ 18105-2010 при осуществлении архитектурно-строительного проектирования</p>
<p>ГОСТ Р 52044-2003"Наружная реклама на автомобильных дорогах и территориях городских и сельских поселений. Общие технические требования к средствам наружной рекламы. Правила размещения". Разделы 5 (пункты 5.1, 5.2, 5.4, 5.7), 6 (пункты 6.1, 6.4, 6.12, 6.13).</p>	<p>Соблюдается с учетом выполнения требований ГОСТ 52044-2003 при осуществлении архитектурно-строительного проектирования</p>

Взам. инв. №	Подпись и дата	Инв. № подл.
--------------	----------------	--------------

Изм.	Колуч	Лист	№ док.	Подп.	Дата
------	-------	------	--------	-------	------

СП 15.13330.2012"СНиП II-22-81* "Каменные и армокаменные конструкции". Разделы 1, 4 (пункт 4.4), 6-10.	Не применяется
СП 16.13330.2011"СНиП II-23-81* "Стальные конструкции". Разделы 1, 4-6, 7(за исключением пункта 7.3.3), 8(за исключением пунктов 8.5.1, 8.5.9), 9-14, 15(за исключением пункта 15.5.3), 16-18, приложения Д, Е, Ж.	Соблюдается с учетом выполнения требований свода правил при осуществлении архитектурно-строительного проектирования
СП 17.13330.2011"СНиП II-26-76 "Кровли". Разделы 1, 4 (пункты 4.1-4.3, 4.5, 4.6, 4.8, 4.10-4.13, 4.15), 5(за исключением пунктов 5.19, 5.30), 6-8, 9 (пункты 9.3, 9.5-9.7, 9.9-9.14).	Соблюдается с учетом выполнения требований свода правил при осуществлении архитектурно-строительного проектирования
СП 18.13330.2011"СНиП II-89-80* "Генеральные планы промышленных предприятий". Разделы 1 (пункт 1.1), 4 (пункты 4.4, 4.10,4.14,4.16, 4.17, 4.22),5 (пункты 5.37,5.38,5.41,5.42,5.44 -5.46, 5.63, 5.72, 5.74, 5.75), 6 (пункты 6.4, 6.9-6.15, 6.17, 6.21, 6.22).	Не применяется
СП 19.13330.2011"СНиП II-97-76 "Генеральные планы сельскохозяйственных предприятий". Разделы 1 (пункт 1.1), 4 (пункты 4.2, 4.6, 4.10, 4.12, 4.14-4.16, 4.18), 5 (пункт 5.20), 6 (пункты 6.5, 6.9).	Не применяется
СП 20.13330.2011"СНиП 2.01.07-85* "Нагрузки и воздействия". Разделы 1 (пункт 1.1), 4, 6-15, приложения В-Е.	Соблюдается с учетом выполнения требований свода правил при осуществлении архитектурно-строительного проектирования
СП 21.13330.2012"СНиП 2.01.09-91 "Здания и сооружения на подрабатываемых территориях и просадочных грунтах". Разделы 1, 4 (пункты 4.3-4.7, 4.10, 4.11, 4.14-4.16), 5 (пункты 5.1.3-5.1.9, 5.3.1-5.3.4, 5.3.6, 5.4.1, 5.4.5-5.4.8, 5.5.1-5.5.3, 5.5.6-5.5.8, 5.5.10, 5.5.12, 5.5.14, 5.5.16), 6 (пункты 6.1.5, 6.3.1, 6.4.3, 6.4.13, 6.4.15, 6.4.22).	Не применяется
СП 22.13330.2011"СНиП 2.02.01-83* "Основания зданий и сооружений". Разделы 1, 4 (пункты 4.2, 4.4, 4.8, 4.12, 4.20), 5 (пункты 5.1.3, 5.1.7, 5.2.1-5.2.4, 5.2.6, 5.3.16, 5.3.17, 5.4.1-5.4.3, 5.4.12, 5.4.14, 5.4.15, 5.5.3-5.5.7, 5.5.9, 5.5.10, 5.6.3, 5.6.5-5.6.9, 5.6.13, 5.6.16, 5.6.25, 5.6.26, 5.7.1, 5.7.3-5.7.14, 5.8.1-5.8.13), 6 (пункты 6.1.1-6.13.7), 7, 9 (пункты 9.1, 9.2, 9.4, 9.5, 9.9, 9.11, 9.12, 9.14-9.19,9.21-9.38),10(пункты10.1-10.3,10.5,10.6,10.8,10.10 -10.17), 11 (пункты 11.2, 11.3, 11.4, 11.9, 11.12, 11.13, 11.16, 11.17, 11.18, 11.22, 11.23, 11.24), 12 (пункты 12.4, 12.8), приложения Л, М.	Соблюдается с учетом выполнения требований свода правил при осуществлении архитектурно-строительного проектирования
СП 23.13330.2011"СНиП 2.02.02-85* "Основания гидротехнических сооружений". Разделы 1, 4 (пункты 4.7-4.10), 7-14, приложения В, Г.	Не применяется

Изм.	Колуч	Лист	№ док.	Подп.	Дата
Инд. № подл.	Подпись и дата	Взам. инв. №			

<p>СП 24.13330.2011"СНиП 2.02.03-85 "Свайные фундаменты". Разделы 1, 4 (пункты (4.1-4.4, 4.7-4.10), 5 (пункты 5.10, 5.11), 6 (пункты 6.7-6.11), 7 (пункты 7.1.1-7.1.10, 7.1.12-7.1.16, 7.2.1-7.6.12),8(пункты 8.8-8.10,8.11,8.13-8.15,8.17-8.19),9 (пункты 9.2-9.15, 9.17, 9.19), 10 (пункты 10.3-10.7), 11 (пункты 11.5-11.9, 11.12, 11.13), 12 (пункты 12.2-12.12, 12.15), 13 (пункты 13.6, 13.7), 14 (пункты 14.2-14.7), 15 (пункты 15.3-15.8).</p>	<p>Не применяется</p>
<p>СП25.13330.2012"СНиП2.02.04-88"Основания и фундаментына вечномерзлых грунтах". Разделы 1, 4 (пункты 4.2, 4.4, 4.5), 5 (пункты 5.5-5.8), 6 (пункты 6.1.2-6.1.3, 6.3.16.3.14, 6.5.7), 7 (пункты 7.1.1, 7.2.6, 7.2.8-7.2.12, 7.2.15-7.2.17, 7.3.1-7.4.6), 8, 9, 10, 11, 12, 13 (пункты 13.3. 13.6-13.8), 14 (пункты 14.1, 14.3-14.11, 14.16-14.19), 15 (пункты 15.2, 15.5-15.8), 16, приложения Г, Д, Е.</p>	<p>Не применяется</p>
<p>СП 26.13330.2012"СНиП2.02.05-87 "Фундаменты машин с динамическими нагрузками". Разделы 1, 4-7.</p>	<p>Не применяется</p>
<p>СП 28.13330.2012"СНиП 2.03.11-85 "Защита строительных конструкций от коррозии". Разделы 1, 5(за исключением пункта 5.5.5), 6 (пункты 6.4-6.13), 7, 8, 9(за исключением пункта 9.3.8), 10, 11 (пункты 11.1, 11.2, 11.5-11.9), приложения Б-Г, Ж, Л, Р, У, Х, Ч.</p>	<p>Соблюдается с учетом выполнения требований свода правил при осуществлении архитектурно-строительного проектирования</p>
<p>СП 30.13330.2012"СНиП 2.04.01-85* Внутренний водопровод и канализация зданий". Разделы 1, 4 (пункт 4.1), 5 (пункты 5.1.1-5.1.6, абзацы первыйи десятый пункта 5.2.2, пункты 5.2.7-5.2.11, 5.3.1, 5.3.2, 5.4.13, 5.4.14, 5.4.16, 5.4.17, 5.5.1-5.6.8), 6(за исключением пункта 6.4.15), 7 (пункты 7.1.1, 7.1.2, 7.1.4, 7.1.5, 7.1.7, 7.1.9-7.1.11, 7.2.1, 7.2.5, 7.3.1, 7.3.3, 7.3.5, 7.3.8, 7.3.10, 7.3.12, 7.3.14, 7.3.15, 7.3.17, 7.3.18-7.3.20, 7.4.1, 7.4.6-7.4.9), 8 (пункты 8.1.2, 8.1.3, 8.2.1-8.4.5, 8.5.2-8.5.7, 8.6.2, 8.6.14), 9, 10 (пункты 10.1, 10.2, 10.8).</p>	<p>Соблюдается с учетом выполнения требований свода правил при осуществлении архитектурно-строительного проектирования</p>
<p>СП 31.13330.2012. "СНиП 2.04.02-84* "Водоснабжение. Наружные сети и сооружения". Разделы 1, 4 (пункт 4.3), 5 (пункт 5.10)7 (пункт 7.6), 8 (пункты 8.10, 8.84-8.86), 9 (пункты 9.2, 9.15, 9.112, 9.113, 9.117, 9.118, 9.127-9.130, 9.132, 9.155, 9.160, 9.179, 9.182, 9.183),11 (пункты 11.8, 11.52, 11.53,11.56,11.57),12 (пункт 12.3), 14 (пункты 14.39, 14.42), 15 (пункты 15.3, 15.4, 15.5, 15.9, 15.10, 15.13, 15.22, 15.28, 15.29, 15.30, 15.36-15.40), 16 (пункты 16.1-16.3, 16.5, 16.10, 16.14-16.17, 16.19-16.23, 16.31-16.48, 16.58-16.67, 16.92 16.128).</p>	<p>Соблюдается с учетом выполнения требований свода правил при осуществлении архитектурно-строительного проектирования</p>
<p>СП 32.13330.2012"СНиП 2.04.03-85 "Канализация. Наружные сети и сооружения". Разделы 1, 4 (пункты 4.8, 4.9, 4.11, 4.12), 5 (пункт 5.1.1-5.1.10), 6 (пункты 6.7.1, 6.7.2, 6.8.2), 7 (пункты 7.1.1, 7.6.1-7.7.7), 8 (пункты 8.1.1, 8.2.1, 8.2.19, 8.2.20), 9 (9.1.1, 9.1.2, 9.1.4, 9.1.9, 9.2.14.1), 10 (пункты 10.1.3, 10.2.9), 11 (пункты 11.1.1, 11.1.2, 11.1.4, 11.2.1, 11.2.2), 12.</p>	<p>Соблюдается с учетом выполнения требований свода правил при осуществлении архитектурно-строительного проектирования</p>
<p>СП 33.13330.2012"СНиП 2.04.12-86 "Расчет на прочность</p>	<p>Соблюдается с учетом</p>

Взам. инв. №	Подпись и дата	Инв. № подл.
--------------	----------------	--------------

Изм.	Колуч	Лист	№ док.	Подп.	Дата
------	-------	------	--------	-------	------

стальных трубопроводов". Разделы 1, 5-9.	выполнения требований свода правил при осуществлении архитектурно-строительного проектирования
СП 34.13330.2012"СНиП 2.05.02-85* "Автомобильные дороги". Разделы 1, 7 (пункты 7.1-7.5, 7.25-7.35, 7.40-7.63), 8 (пункты 8.1-8.5, 8.7-8.14, 8.16, 8.17, 8.19-8.38), 9 (пункт 9.5), 10 (пункты 10.4-10.13, 10.17-10.22), 11 (пункты 11.6, 11.8, 11.13), 12(за исключением пункта 12.21)	Соблюдается с учетом выполнения требований свода правил при осуществлении архитектурно-строительного проектирования
СП 35.13330.2011"СНиП 2.05.03-84* "Мосты и трубы". Разделы 1, 5, 6(за исключением пунктов 6.12, 6.23), 7 (пункты 7.1-7.48, 7.117-7.186), 8 (8.1-8.8, 8.110, 8.111, 8.113-8.136, 8.160-8.189), 9 (пункты 9.1-9.18, 9.37-9.47), 10 (пункты 10.1-10.5, 10.44-10.87), 11 (пункты 11.1-11.3, 11.20-11.26), приложения А, Б, Г, Е, Ж, К, М, Н, П, Р, С, Т, У, Ф, Х, Ц, Ш, Щ, Э, Ю, Я, приложения 1-5.	Не применяется
СП 36.13330.2012"СНиП 2.05.06-85* "Магистральные трубопроводы". Разделы 1 (пункт 1.1), 5 (пункты 5.5-5.6), 7 (пункты 7.6-7.10, 7.15-7.18, 7.20, 7.22, 7.24, 7.25), 8 (пункты 8.1.3, 8.2.6, 8.2.11), 10 (пункты 10.2.1-10.3.7), 11-14, 16, 17 (пункты 17.1.1-17.1.21).	Не применяется
СП 37.13330.2012"СНиП 2.05.07-91* "Промышленный транспорт".Разделы1,5(пункты5.2.9-5.2.11, 5.3.9,5.3.10,5.3.15, 5.3.16, 5.4.1-5.5.27, 5.6.19(за исключением абзаца первого пункта 5.6.19), пункты 5.7.1-5.7.10, первое предложение пункта 5.9.4, абзацы первый и четвертый пункта 5.9.6, абзацы второй-пятый пункта 5.9.7, пункты 5.11.8, 5.12.15, 5.12.20, 5.12.28, 5.14.1 -5.14.39, 5.17.2), 6 (пункты 6.2.3, 6.3.1-6.3.34, 6.5.1-6.5.15, 6.7.1-6.7.6, 6.10.1-6.10.10, 6.12.1-6.12.9), 7 (пункты 7.3.1-7.6.12, 7.10.4), 8 (пункт 8.7.2), 9 (пункты 9.1.4, 9.2.1-9.2.7, 9.4.4, 9.4.8, 9.4.13, 9.4.14, 9.5.1-9.6.8), 10 (пункты 10.4.9, 10.4.10, 10.7.3, 10.7.4, 10.8.1-10.8.11), 11 (пункт 11.3.1)	Не применяется
СП 38.13330.2012"СНиП 2.06.04-82* "Нагрузки и воздействия на гидротехнические сооружения (волновые, ледовые и от судов)". Разделы 1, 4-7.	Не применяется
СП 39.13330.2012"СНиП 2.06.05-84* "Плотины из грунтовых материалов". Разделы 1, 4-8.	Не применяется
СП 40.13330.2012"СНиП 2.06.06-85 "Плотины бетонные и железобетонные". Разделы 1, 4-8.	Не применяется
СП 41.13330.2012"СНиП 2.06.08-87 "Бетонные и железобетонные конструкции гидротехнических сооружений". Разделы 1, 5 (пункты 5.5-5.8, 5.13-5.28, 5.30-5.35), 6 (пункты 6.1, 6.1.1, 6.2, 6.6-6.8, 6.10-6.13, 6.15-6.22, 6.26-6.31), 7-10.	Не применяется
СП 42.13330.2011"СНиП 2.07.01-89* "Градостроительство.	Соблюдается с учетом выполнения требований свода

Изн. № подл.	Подпись и дата	Взам. инв. №

Изм.	Колуч	Лист	№ док.	Подп.	Дата

<p>Планировка и застройка городских и сельских поселений". Разделы 1 (пункт 1.1), 4, 5(за исключением пунктов 5.4, 5.7), 6(за исключением пункта 6.3), 8 (пункты 8.2-8.6, 8.8, 8.9, 8.12-8.20, 8.24-8.26), 9, 10 (пункты 10.1-10.5), 11 (пункты 11.1-11.24, 11.25 (таблица 10, за исключением примечания 4), 11.26, 11.27), 12(за исключением пункта 12.33), 13, 14.</p>	<p>правил при осуществлении архитектурно-строительного проектирования</p>
<p>СП 43.13330.2012"СНиП 2.09.03-85 "Сооружения промышленных предприятий". Разделы 1, 4 (пункты 4.6, 4.17), 5 (пункты 5.3.5, 5.3.7-5.3.14, 5.4.11-5.4.26), 6 (пункты 6.1.8, 6.1.19, 6.1.22, 6.1.30, 6.1.31, 6.1.47, 6.2.10), 7 (пункты 7.1.9, 7.1.10, 7.2.8, 7.2.9, 7.2.10, 7.3.23, 7.3.26-7.3.28, 7.3.29, 7.3.30, 7.3.33-7.3.56, 7.4.8, 7.4.11), 8 (пункты 8.1.7, 8.2.11, 8.2.17, 8.3.10, 8.3.11, 8.3.15-8.3.25, 8.4.5, 8.5.6), 9 (пункты 9.1.21, 9.1.34, 9.1.37, 9.2.12, 9.3.24, 9.3.26, 9.3.29, 9.3.33, 9.3.39, 9.3.47, 9.3.49, 9.4.3, 9.5.9).</p>	<p>Не применяется</p>
<p>СП 45.13330.2012"СНиП 3.02.01-87 "Земляные сооружения, основания и фундаменты". Разделы 1, 6 (пункты 6.1.10, 6.1.12, 6.1.14, 6.1.15, 6.1.16, 6.1.19, 6.1.21), 8 (пункты 8.3, 8.19), 10, 11 (пункты 11.30, 11.43), 12 (пункт 12.7.5, таблица 12.1, пункт 12.8.18, позиция 2 таблицы 12.2), 14 (пункт 14.1.29, таблица 14.4), 15 (пункт 15.7), 16 (пункт 16.4.10), 19 (пункт 19.19, таблица 19.1).</p>	<p>Соблюдается с учетом выполнения требований свода правил при осуществлении архитектурно-строительного проектирования</p>
<p>СП 46.13330.2012"СНиП 3.06.04-91 "Мосты и трубы". Разделы 1, 7 (пункты 7.6, 7.9, 7.40, 7.51), 8 (пункты 8.9, 8.21), 9 (пункты 9.17 9.73), 10 (пункты 10.57-10.59, 10.61, 10.78), 11 (пункты 11.9, 11.30), 13 (пункт 13.8)</p>	<p>Не применяется</p>
<p>СП 47.13330.2012"СНиП 11-02-96 "Инженерные изыскания для строительства. Основные положения". Разделы 1 (пункт 1.1), 4 (пункты 4.8, 4.12-4.15, 4.17, 4.19(первое и третье предложения пункта 4.22), 5 (пункты 5.1.1.2, 5.1.1.5-5.1.1.7, 5.1.1.9, 5.1.1.16-5.1.1.19, 5.1.2.5, 5.1.2.8, 5.1.2.13, 5.1.3.1.2,5.1.3.4.2, 5.1.3.4.3, 5.1.3.5.4, 5.1.4.4, 5.1.4.5, 5.1.6.2, 5.1.6.4, 5.1.6.8, 5.4.4, подраздел 5.6), 6 (пункты 6.2.3, 6.2.5, 6.2.6, 6.3.2, 6.3.3, абзац последний пункта 6.3.5, пункты 6.3.6-6.3.8, 6.3.15, 6.3.17, 6.3.21, 6.3.23, 6.3.26, 6.3.28-6.3.30, 6.4.2, 6.4.3, 6.4.8, 6.7.1-6.7.5), 7 (пункты 7.1.6, 7.4.5, 7.4.6, 7.6.1-7.6.5), 8 (пункты 8.2.2, 8.2.3, 8.3.2, 8.3.3, 8.4.2, 8.4.3, 8.5.1-8.5.4), приложения А, Б, В, Г.</p>	<p>Соблюдается с учетом выполнения требований свода правил при осуществлении архитектурно-строительного проектирования</p>
<p>СП 50.13330.2012"СНиП 23-02-2003 "Тепловая защита зданий". Разделы1,4(пункты4.3,4.4),5(пункты5.1,5.2,5.4-5.7),6 (пункт 6.8), 7 (пункт 7.3), 8 (подпункты "а"и "б" пункта 8.1), 9 (пункт 9.1), приложение Г.</p>	<p>Соблюдается с учетом выполнения требований свода правил при осуществлении архитектурно-строительного проектирования</p>
<p>СП 51.13330.2011"СНиП 23-03-2003 "Защита от шума". Разделы 1, 4 (пункты 4.2-4.5), 5, 6 (пункты 6.1, 6.3), 7, 8, 9 (пункты 9.1-9.6, 9. 17-9.21), 10 (пункты 10.1, 10.3-10.16), 11 (пункты 11.1-11.21, 11.26), 12.</p>	<p>Соблюдается с учетом выполнения требований свода правил при осуществлении архитектурно-строительного проектирования</p>
<p>СП 52.13330.2011"СНиП 23-05-95* "Естественное и</p>	<p>Соблюдается с учетом</p>

Изм.	Колуч	Лист	№ док.	Подп.	Дата

искусственное освещение". Разделы 1 (пункты 1.1, 1.2), 4-6, 7 (пункты 7.1-7.35, 7.37, 7.38, 7.40, 7.45-7.86, 7.101-7.122), приложение К.	выполнения требований свода правил при осуществлении архитектурно-строительного проектирования
СП 54.13330.2011"СНиП 31-01-2003 "Здания жилые многоквартирные". Разделы 1 (пункт 1.1), 4 (пункты 4.3-4.7, абзацы третий-шестой пункта 4.8, пункты 4.9, 4.10(за исключением слов"все предприятия, а также магазины с режимом функционирования после 23 ч"), 4.11, 4.12), 5 (пункты 5.5, 5.8), 6 (пункты 6.2, 6.5-6.8), 7 (пункты 7.1.2, 7.1.4-7.1.14, абзац второй пункта 7.1.15, пункты 7.2.1-7.2.15, 7.3.6-7.3.10, 7.4.2, 7.4.3, 7.4.5, 7.4.6), 8 (пункты 8.2-8.7, 8.11-8.13), 9 (пункты 9.2-9.4, 9.6, 9.7, 9.10-9.12, 9.16, 9.18-9.20, 9.22, 9.23, 9.25-9.28, 9.31, 9.32), 10 (пункт 10.6), 11 (пункты 11.3, 11.4).	Не применяется
СП 56.13330.2011"СНиП 31-03-2001 "Производственные здания". Разделы 1, 4 (пункты 4.5, абзац последний пункта 4.6, пункт 4.11), 5 (пункты 5.1, 5.4, 5.7-5.9, 5.11-5.12, 5.15-5.20, 5.23 -5.26, 5.29, 5.30, 5.33, 5.34, 5.36).	Не применяется
СП 58.13330.2012"СНиП 33-01-2003 "Гидротехнические сооружения. Основные положения". Разделы 1, 4-8, приложения А, Б, Г, Д, Е.	Не применяется
СП 59.13330.2012"СНиП 35-01-2001 "Доступность зданий и сооружений для маломобильных групп населения". Разделы 1 (пункты 1.1-1.6), 2, 4 (пункты 4.1.2-4.1.11, абзацы первый-пятый пункта 4.1.12, пункты 4.1.14-4.1.16, абзац первый пункта 4.1.17, пункты 4.2.1-4.2.4, 4.2.6, 4.3.1, 4.3.3-4.3.5, 4.3.7), 5 (пункты 5.1.1-5.1.3, абзацы первый-третий и пятый пункта 5.1.4, абзац первый пункта 5.1.5, пункты 5.1.6-5.1.8, 5.2.1-5.2.4, 5.2.6 -5.2.11, 5.2.13, абзацы первый и второй пункта 5.2.14, пункты 5.2.15-5.2.17, абзац первый пункта 5.2.19, пункты 5.2.20-5.2.32, абзац второй пункта 5.2.33, пункты 5.2.34, 5.3.1-5.3.9, 5.4.2, 5.4.3, 5.5.1, 5.5.2, абзац первый пункта 5.5.3, пункты 5.5.4-5.5.7), 6-8, приложение Г.	Соблюдается с учетом выполнения требований свода правил при осуществлении архитектурно-строительного проектирования
СП 60.13330.2012"СНиП 41-01-2003 "Отопление, вентиляция и кондиционирование воздуха". Разделы 1, 4(за исключением пункта 4.7), 5(за исключением пункта 5.3), 6.1 (пункты 6.1.2-6.1.4, 6.1.6, 6.1.7), 6.2 (пункты 6.2.4-6.2.6, 6.2.8-6.2.10), 6.3 (пункты 6.3.2-6.3.8), 6.4 (пункты 6.4.1-6.4.3, 6.4.5, 6.4.7-6.4.9, 6.4.11, 6.4.14), 6.5 (пункты 6.5.3-6.5.8), 7 (пункты 7.1.2, 7.1.3, 7.1.5-7.1.10, 7.1.12, 7.1.18, 7.2.1-7.3.5, 7.4.1-7.4.4, 7.4.6, 7.5.1, 7.5.2, 7.5.5, 7.5.11, 7.6.1-7.6.5, 7.9.4-7.9.16, 7.10.2, 7.10.3, 7.10.6, 7.10.7, 7.11.1-7.11.14), 8, 9 (пункты 9.5, 9.7-9.14, 9.16, 9.23), 10, 11 (пункты 11.4.3-11.4.7), 12, 13 (пункты 13.3-13.7), 14 (пункты 14.1, 14.2), приложения А-Д, Ж, И, К.	Соблюдается с учетом выполнения требований свода правил при осуществлении архитектурно-строительного проектирования
СП 61.13330.2012"СНиП 41-03-2003 "Тепловая изоляция оборудования и трубопроводов". Разделы 1, 5 (пункты	Соблюдается с учетом выполнения требований свода

Изн. № подл.	Подпись и дата	Взам. инв. №

Изм.	Колуч	Лист	№ док.	Подп.	Дата

5.9, 5.18, 5.19)	правил при осуществлении архитектурно-строительного проектирования
СП 62.13330.2011"СНиП 42-01-2012"Газораспределительные системы". Разделы 1, 4 (пункты 4.12-4.14, 4.2, 4.5, 4.6, 4.10), 5 (пункты 5.1.2-5.1.4, 5.1.8, 5.2.1, 5.2.4, 5.3.2-5.3.5, 5.4.1-5.4.4, 5.5.2, 5.5.4, 5.5.5, 5.6.1-5.6.7, 5.7.2), 6 (пункты 6.2.3, 6.3.2 6.3.5, 6.4.1-6.4.4, 6.5.8, 6.5.9, 6.5.11, 6.5.13), 7 (пункты 7.1, 7.2, 7.4, 7.6 -7.9), 8 (пункты 8.1.2, 8.1.4, 8.1.5, 8.1.7, 8.2.2-8.2.4), 9 (пункты 9.1.2, 9.1.6, 9.1.7, 9.3.2-9.3.4, 9.4.2-9.4.4, 9.4.7, 9.4.8, 9.4.15-9.4.17, 9.4.21-9.4.24), 10(за исключением пункта 10.4.1).	Соблюдается с учетом выполнения требований свода правил при осуществлении архитектурно-строительного проектирования
СП 63.13330.2012"СНиП 52-01-2003 "Бетонные и железобетонные конструкции. Основные положения". Разделы 1, 4-10, 11 (пункты 11.1.2-11.1.5, 11.2.1-11.2.3, 11.2.6-11.2.8, 11.4.2-11.4.6, 11.5.2), 12, 13.	Соблюдается с учетом выполнения требований свода правил при осуществлении архитектурно-строительного проектирования
СП 64.13330.2011"СНиП II-25-80 "Деревянные конструкции". Разделы 1 (пункт 1.1, 1.2, 1.7), 4 (пункты 4.2-4.4, 4.11), 5, 6, 7, 8, приложение Е.	Не применяется
СП 70.13330.2012"СНиП 3.03.01-87 "Несущие и ограждающие конструкции". Разделы 1 (пункт 1.1), 3 (пункты 3.3, 3.5, 3.6, 3.20, 3.23), 4 (пункты 4.5.1, 4.5.3, подразделы 4.6, 4.9, пункты 4.10.6, 4.10.7, 4.12.1-4.12.3, 4.14.1-4.15.4, пункты 4.16.6, 4.19.11), 5 (пункты 5.2.3-5.2.6, 5.3.3, 5.3.6, 5.3.12, 5.3.13, 5.4.1-5.4.3, 5.11.1-5.11.17, 5.12.2-5.12.5, 5.16.4, 5.16.10, 5.16.11, 5.16.19-5.16.21, 5.16.24, 5.17.6, 5.17.8, 5.18.3, 5.18.8, 5.18.15, 5.18.16, 5.18.20), 6 (пункты 6.1.2, 6.1.7, 6.2.2, 6.2.4, 6.2.5, 6.2.6, 6.2.11, 6.2.15, 6.3.1-6.6.3), 7 (пункты 7.3.23, 7.4.13, 7.6.19), 8 (пункт 8.1.7), 9 (пункты 9.1.4, 9.1.9, 9.2.9, 9.3.1, 9.11.1-9.12.5, 9.14.1-9.14.3, 9.16.1-9.16.7, 9.18.1-9.18.5), 10.	Соблюдается с учетом выполнения требований свода правил при осуществлении архитектурно-строительного проектирования
СП 78.13330.2012"СНиП 3.06.03-85 "Автомобильные дороги". Разделы 1, 4 (пункт 4.2), 6 (пункт 6.6), 12 (пункт 12.5.3).	Соблюдается с учетом выполнения требований свода правил при осуществлении архитектурно-строительного проектирования
СП 79.13330.2012"СНиП 3.06.07-86 "Мосты и трубы. Правила обследований и испытаний". Разделы 1, 4-9, 10 (пункты 10.3-10.5).	Не применяется
СП 86.13330.2014"СНиП III-42-80* "Магистральные трубопроводы". Разделы 1, 6 (пункты 6.4.1-6.4.23), 8 (пункты 8.6.1, 8.6.2, 8.6.4), 9 (пункты 9.11.1-9.11.42), 10 (пункт10.5.4), 11 (пункты 11.2.5, 11.5.1-11.6.12), 14 (пункт 14.3.1), 18 (пункты 18.1.4, 18.5.1-18.5.2, 18.6.3), 19 (пункты 19.3.1, 19.3.2, 19.3.6, 19.3.7, 19.3.12, 19.3.13, 19.5.2, 19.5.4, 19.5.6-19.5.11, 19.5.13), 23.	Не применяется
СП 88.13330.2014"СНиП II-11-77* "Защитные	

Изн. № подл.	Подпись и дата	Взам. инв. №

Изм.	Колуч	Лист	№ док.	Подп.	Дата

<p>сооружения гражданской обороны". Разделы 1, 4 (пункты 4.1, 4.8-4.10, 4.14, 4.22), 5 (пункты 5.1, 5.2.1-5.2.5, 5.2.6, 5.2.7, 5.3.1, 5.3.4, 5.3.6, 5.4.1-5.4.12, 5.5.1, 5.6.6, 5.6.7), 6 (пункты 6.1.1, 6.1.2, 6.1.4, 6.1.6, 6.1.8, 6.2.1-6.2.4, 6.2.6-6.2.8), 7, 9, 10, 11 (пункты 11.1.5, 11.2.1-11.2.6, 11.3.2, 11.3.5, 11.3.8, 11.3.9), 12 (пункты 12.1-12.3), 13, 14 (пункты 14.1, 14.3, 14.4, 14.5, 14.6, 14.7, 14.9), 15 (пункты 15.3.1, 15.3.2, 15.3.6), приложение В.</p>	<p>Не применяется</p>
<p>СП 89.13330.2012 "СНиП II-35-76 "Котельные установки". Разделы 1 (пункты 1.1, 1.2) 4, 5 (пункты 5.4, 5.8, 5.13, 5.18), 6 (пункты 6.4, 6.6, 6.8, 6.9, 6.10, 6.15, 6.16, 6.20-6.44), 7 (абзацы первый и второй пункта 7.2, пункты 7.3-7.11, абзацы первый-третий пункта 7.12), 8, 9, 10 (пункты 10.1.1-10.1.14, 10.2.1-10.2.18, 10.6.1-10.6.9), 11 (пункты 11.6, 11.8, 11.16, 11.18, 11.21, 11.22, 11.26, 11.29, 11.30), 12 (пункты 12.2, 12.4-12.6, 12.11-12.13, 12.16-12.35), 13 (пункты 13.1-13.80), 14 (пункты 14.1, 14.2, 14.8, 14.12, 14.16, 14.17, 14.21, 14.24, 14.28), 15 (пункты 15.1, 15.3, 15.4, 15.7-15.16, 15.20, 15.22-15.25, 15.29-15.40, 15.42, 15.47-15.62), 16 (пункты 16.3-16.10, 16.13, 16.14, 16.17, 16.18, 16.20, 16.27, 16.29, 16.31), 17 (пункты 17.1, 17.4, 17.6, 17.12, 17.13, 17.21, 17.22), 18 (пункты 18.3, 18.16, 18.18), 19, 20, 21, приложение Ж.</p>	<p>Соблюдается с учетом выполнения требований свода правил при осуществлении архитектурно-строительного проектирования</p>
<p>СП 90.13330.2012 "СНиП III-58-75 "Электростанции тепловые". Разделы 1, 6 (пункты 6.8-6.14), 7 (пункты 7.1.5, 7.1.8-7.1.10, 7.1.12, 7.1.13, 7.1.15, 7.1.16, 7.2.1-7.2.12, 7.3.1-7.3.11), 9 (пункты 9.1.2, 9.1.7, 9.1.15-9.1.17, 9.1.23, 9.2.1-9.2.20, 9.4.1-9.4.9, 9.4.14, 9.4.15, 9.4.20, 9.5.4-9.5.11, 9.5.13-9.5.15, 9.6.3, 9.6.4), 10 (пункты 10.1.37-10.1.78, 10.2.1.3-10.2.1.15, 10.2.1.17, 10.3.4, 10.3.5), 12 (пункты 12.5.2.1, 12.5.2.9, 12.5.3.1).</p>	<p>Не применяется</p>
<p>СП 91.13330.2012 "СНиП II-94-80 "Подземные горные выработки". Разделы 1, 5 (пункты 5.2-5.6), 6 (пункты 6.1.1-6.11.11, 6.14.1-6.16.5), 7, приложения А, Б, В, Г, Д, Е.</p>	<p>Не применяется</p>
<p>СП 92.13330.2012 "СНиП II-108-78 "Склады сухих минеральных удобрений и химических средств защиты растений". Разделы 1, 4 (пункты 4.1, 4.2, 4.5, 4.6, 4.6.1, 4.6.5, 4.8), 5 (пункты 5.1, 5.3), 6 (пункты 6.1, 6.2, 6.4-6.6).</p>	<p>Не применяется</p>
<p>СП 98.13330.2012 "СНиП 2.05.09-90 "Трамвайные и троллейбусные линии". Разделы 1, 5 (пункты 5.1-5.24, 5.70, 5.71, 5.72-5.84), 7 (пункты 7.9, 7.48, 7.58-7.67, 7.70, 7.71, 7.95, 7.96-7.101), 9 (пункт 9.17).</p>	<p>Не применяется</p>
<p>СП 101.13330.2012 "СНиП 2.06.07-87 "Подпорные стены, судоходные шлюзы, рыбопропускные и рыбозащитные сооружения". Разделы 1, 5 (пункты 5.3-5.8), 6 (пункты</p>	<p>Не применяется</p>

Взам. инв. №	Подпись и дата	Инв. № подл.
--------------	----------------	--------------

Изм.	Колуч	Лист	№ док.	Подп.	Дата
------	-------	------	--------	-------	------

6.4-6.12), 7-10, приложения Б, Л.	
СП 102.13330.2012"СНиП 2.06.09-84 "Туннели гидротехнические". Разделы 1, 4, 5, 6 (пункты 6.2-6.4), 7, 8, 9 (пункты 9.1-9.3), 10.	Не применяется
СП 103.13330.2012"СНиП 2.06.14-85 "Защита горных выработок от подземных и поверхностных вод". Разделы 1, 4, 5, 6 (пункты 6.1-6.7), 7 (пункты 7.1-7.7), 8 (пункты 8.1, 8.2, 8.5-8.7, 8.9), 9 (пункты 9.1, 9.9, 9.10, 9.13-9.15, 9.17).	Не применяется
СП 105.13330.2012"СНиП 2.10.02-84 "Здания и помещения для хранения и переработки сельскохозяйственной продукции" Разделы 1, 4.	Не применяется
СП 106.13330.2012"СНиП 2.10.03-84 "Животноводческие, птицеводческие и звероводческие здания и помещения". Разделы 1, 4 (пункты 4.2-4.6), 5.	Не применяется
СП 108.13330.2012"СНиП 2.10.05-85 "Предприятия, здания и сооружения по хранению и переработке зерна". Разделы 1, 4 (пункты 4.4, 4.8, 4.9), 6 (пункты 6.2-6.4), 6.8 (пункты 6.8.6, 6.8.9, 6.8.10, 6.8.19), 6.9 (пункт 6.9.15), 6.10 (пункты 6.10.3, 6.10.8, 6.10.12), 6.11 (пункты 6.11.1, 6.11.2, 6.11.4), 7.	Не применяется
СП 109.13330.2012"СНиП 2.11.02-87 "Холодильники". Разделы 1 (пункты 1.1, 1.2), 5 (пункты 5.12, 5.15-5.18, 5.23, 5.24, 5.29), 10 (пункты 10.1, 10.2).	Не применяется
СП 113.13330.2012"СНиП 21-02-99* "Стоянки автомобилей". Разделы 1, 4 (пункты 4.2, 4.3, 4.5-4.7, 4.10, 4.11, 4.14), 5 (пункты 5.1.5, 5.1.14, 5.1.15, 5.1.20-5.1.24, 5.1.28, 5.1.29, 5.1.31, абзац первый пункта 5.1.32, пункты 5.1.34-5.1.43, 5.1.45, абзацы первый и второй пункта 5.2.1, пункты 5.2.2, 5.2.3, 5.2.6-5.2.8, 5.2.18, 5.2.19, 5.2.20, 5.2.29, 5.2.31, 5.2.37), 6 (пункты 6.1.3, 6.2.1, 6.2.4, 6.3.1-6.3.13, 6.4.2-6.4.6, 6.5.3-6.5.7), приложение В.	Соблюдается с учетом выполнения требований свода правил при осуществлении архитектурно-строительного проектирования
СП 116.13330.2012"СНиП 22-02-2003 "Инженерная защита территорий, зданий и сооружений от опасных геологических процессов. Основные положения". Разделы 1, 4 (пункты 4.9, 4.12, 4.16), 5 (пункты 5.2.2-5.2.5, 5.3.1.3-5.3.1.8, 5.3.2.1-5.3.4.2), 6 (пункты 6.2.1-6.3.5.2), 7 (пункты 7.2.1-7.3.2.6), 8 (пункты 8.2.1-8.3.7.1), 10 (пункт 10.3.8), 11 (пункты 11.2.1-11.3.7), 12 (пункты 12.2.1, 12.2.2).	Не применяется
СП 118.13330.2012"СНиП 31-06-2009 "Общественные здания и сооружения". Разделы 1, 3, 4 (пункты 4.1-4.7, 4.9-4.10, 4.11(за исключением абзаца второго пункта 4.11), пункты 4.12, 4.14-4.22, абзацы первый и второй пункта 4.23, пункты 4.24-4.26, 4.28-4.30), 5 (пункты 5.1, 5.2, 5.4-5.7, 5.9-5.13, 5.20-5.27, 5.32-5.36, 5.38-5.46), 6	Соблюдается с учетом выполнения требований свода правил при осуществлении архитектурно-строительного проектирования

Инов. № подл.	Подпись и дата	Взам. инв. №

Изм.	Колуч	Лист	№ док.	Подп.	Дата

<p>(пункты 6.1-6.6, 6.8-6.12, 6.14-6.21, 6.23-6.28, 6.30-6.38, 6.40-6.48, 6.53-6.58, 6.64, 6.72, 6.77, 6.81 -6.95), 7 (пункты 7.1-7.5, 7.8, 7.10-7.27, 7.35, 7.37-7.43, 7.46-7.49), 8 (пункты 8.1-8.7, абзац первый пункта 8.9, пункты 8.10, 8.11, 8.14, 8.18, 8.19, 8.21, 8.24-8.26, 8.28-8.34), 9 (пункты 9.1-9.5), приложение Г.</p>	
<p>СП 119.13330.2012"СНиП 32-01-95 "Железные дороги колеи 1520 мм". Разделы 1, 4 (абзац второй пункта 4.1), 5 (пункты 5.1, 5.7, 5.9-5.11, 5.16, 5.18, 5.30), 7 (пункты 7.1-7.2, 7.4, 7.10-7.12, 7.14-7.18), 8 (пункты 8.2, 8.3), 9 (пункты 9.7, 9.10-9.13), 10 (пункты 10.4-10.6, 10.8-10.17).</p>	Не применяется
<p>СП 120.13330.2012"СНиП 32-02-2003 "Метрополитены". Разделы 1, 4 (пункты 4.2, 4.4, 4.5, 4.7, 4.16, 4.18, 4.20, 4.26), 5 (пункты 5.1.1.1, 5.1.1.3, 5.1.1.6, 5.1.1.9-5.1.1.12, 5.1.1.19-5.1.1.22, 5.1.1.28, 5.1.1.29, 5.1.2.4, 5.1.3.7, 5.2, 5.1.3.1, 5.1.3.7, 5.2.1-5.2.5, 5.3.1, 5.3.2, 5.3.4, 5.3.12, 5.4.1.1-5.4.1.9, 5.4.1.13, 5.4.1.15-5.4.1.17, 5.4.1.20-5.4.1.23, 5.4.2.1, 5.4.2.3, 5.4.2.6-5.4.2.8, 5.5.2.1 -5.5.2.3, 5.5.2.5, 5.5.2.7, 5.5.2.8, 5.5.2.10, 5.5.2.11, 5.5.3.1, 5.5.3.3, 5.5.4.3, 5.6.1.1, 5.6.1.4, 5.6.1.6-5.6.1.9, 5.6.2.1, 5.6.2.3, 5.6.2.6-5.6.2.9, 5.6.3.4, 5.6.3.6, 5.6.3.9, 5.6.3.12, 5.6.3.15, 5.6.3.17-5.6.3.19, 5.6.4, 5.6.5, 5.7.1.1, 5.7.1.3-5.7.1.5, 5.7.1.7-5.7.1.22, 5.7.2.1-5.7.2.12, 5.7.2.14, 5.8.1.1-5.8.1.16, 5.8.2.1-5.8.2.45, 5.8.3.1-5.8.3.7, подпункт "а" пункта 5.8.3.8, пункты 5.8.3.9, 5.8.3.10, 5.8.4.1-5.8.4.9, 5.9.1.1-5.9.1.12, 5.9.2.1-5.9.2.13, 5.9.3.1, 5.9.4.1, 5.9.4.3, 5.9.4.4, 5.10.1, 5.10.2, 5.10.3.1-5.10.3.11, 5.10.3.13, 5.10.4, 5.10.5, 5.10.6.1-5.10.6.10, 5.10.6.12-5.10.6.23, 5.11.1-5.11.14, 5.12.1-5.12.38, 5.13.1-5.13.30, 5.15.1.1, 5.15.1.2, 5.15.1.5, 5.15.1.7 -5.15.1.11, 5.15.1.15, 5.15.1.17-5.15.1.20, 5.15.1.22, 5.16.1-5.16.5, 5.16.6.1-5.16.6.7, 5.16.6.8(за исключением подпункта "в" пункта 5.16.6.8), пункты 5.16.6.9-5.16.6.18, 5.16.7.1-5.16.7.7, 5.17.1.1, 5.17.2.1, 5.17.2.8, 5.17.2.9, 5.18.3.1, 5.18.3.2, 5.19.1.1, 5.19.2.1, 5.19.2.2, 5.19.2.4, 5.20.1-5.20.3, 5.20.7, 5.20.11, 5.20.13, 5.20.14, 5.21, 5.22.2-5.22.7, 5.24.3, 5.24.4, 5.24.8, 5.26.2, 5.26.4, 5.26.12), 6 (пункты 6.2.2, 6.2.3, 6.3.1.2-6.3.1.4, 6.3.2.2-6.3.2.4, 6.3.3.3, 6.3.4.5, 6.3.4.11, 6.3.4.14, 6.3.5.1-6.3.5.3, 6.3.6.2-6.3.6.4, 6.4.1.1, 6.4.2.2, 6.4.3.2, 6.4.4.1, 6.5.2.6, 6.5.3.3, 6.5.4.5, 6.5.5.2, 6.5.5.5, 6.6.1.1-6.7.3.40, 6.9.6, 6.9.7, 6.10.2.1), приложения Е, Ж.</p>	Не применяется
<p>СП 122.13330.2012"СНиП 32-04-97 "Тоннели железнодорожные и автодорожные". Разделы 1, 4, 5 (пункты 5.1.1 -5.3.3.3, 5.4.1.1-5.4.1.12, 5.4.3.1-5.4.3.5, 5.4.6.1-5.4.6.12, 5.5.1.1 -5.6.17, 5.7.9.1-5.7.9.21, 5.8.1-5.8.21, 5.9.5.1-5.9.5.8, 5.11.1-5.14.6, подраздел 5.15), 6 (пункты 6.1.1-6.2.9.8), 7, приложение А.</p>	Не применяется
<p>СП 121.13330.2012"СНиП 32-03-96 "Аэродромы"</p>	

Взам. инв. №	Подпись и дата	Инв. № подл.
--------------	----------------	--------------

Изм.	Колуч	Лист	№ док.	Подп.	Дата
------	-------	------	--------	-------	------

Разделы 1, 5-10.	Не применяется
СП 123.13330.2012"СНиП 34-02-99 "Подземные хранилища газа, нефти и продуктов их переработки". Разделы 1, 4 (пункты 4.6, 4.7, 4.8, 4.10, 4.13), 6, 7 (подраздел 7.1, пункты 7.2.4), 8, 9 (пункты 9.1.1, 9.1.2), 10 (пункты 10.2.4, 10.2.12, 10.3.9), 11.	Не применяется
СП 124.13330.2012"СНиП 41-02-2003 "Тепловые сети". Разделы 1, 5 (пункт 5.5), 6 (пункты 6.1-6.10, 6.25-6.34), 9, 10, 12, 13, 15-17.	Соблюдается с учетом выполнения требований свода правил при осуществлении архитектурно-строительного проектирования
СП 125.13330.2012"СНиП 2.05.13-90 "Нефтепродуктопроводы, прокладываемые на территории городов и других населенных пунктов". Разделы 1, 5 (пункт 5.3), 6 (пункты 6.2, 6.3), 7, 8, 10, 11.	Не применяется
СП 128.13330.2012"СНиП 2.03.06-85 "Алюминиевые конструкции". Разделы 1 (пункт 1.1), 4, 6-10, 11 (пункты 11.1.1-11.1.5), 12, 13, приложения Г, Д, Е.	Не применяется
СП 131.13330.2012"СНиП 23-01-99* "Строительная климатология". Разделы 1, 3-13.	Соблюдается с учетом выполнения требований свода правил при осуществлении архитектурно-строительного проектирования
СП 132.13330.2011"Обеспечение антитеррористической защищенности зданий и сооружений. Общие требования проектирования". Разделы 1, 7, 8.	Соблюдается с учетом выполнения требований свода правил при осуществлении архитектурно-строительного проектирования

1.5.2 Федеральный закон «Технический регламент о требованиях пожарной безопасности» от 22.07.2008 N 123-ФЗ:

Требования технического регламента (обосновывается в случае применения для планируемого ВРИ)	Обоснование соблюдения требования со ссылкой на нормативно-правовое законодательство и/или специальные технические условия /согласования уполномоченных органов (организаций).
Требования к документации при планировке территорий поселений и городских округов	Соблюдается с учетом выполнения требований свода правил при осуществлении архитектурно-строительного проектирования

Взам. инв. №
Подпись и дата
Инв. № подл.

Изм.	Колуч	Лист	№ док.	Подп.	Дата

Размещение взрывопожароопасных объектов на территориях поселений и городских округов	Соблюдается с учетом выполнения требований свода правил при осуществлении архитектурно-строительного проектирования
Противопожарное водоснабжение поселений и городских округов	Соблюдается с учетом выполнения требований свода правил при осуществлении архитектурно-строительного проектирования
Противопожарные расстояния между зданиями, сооружениями и лестницами	Соблюдается с учетом выполнения требований свода правил при осуществлении архитектурно-строительного проектирования
Противопожарные расстояния от зданий и сооружений складов нефти и нефтепродуктов до граничащих с ними объектов защиты	Соблюдается с учетом выполнения требований свода правил при осуществлении архитектурно-строительного проектирования
Противопожарные расстояния от зданий и сооружений автозаправочных станций до граничащих с ними объектов защиты	Соблюдается с учетом выполнения требований свода правил при осуществлении архитектурно-строительного проектирования
Противопожарные расстояния от резервуаров сжиженных углеводородных газов до зданий и сооружений	Соблюдается с учетом выполнения требований свода правил при осуществлении архитектурно-строительного проектирования
Противопожарные расстояния от газопроводов, нефтепроводов, нефтепродуктопроводов, конденсатопроводов до соседних объектов защиты	Соблюдается с учетом выполнения требований свода правил при осуществлении архитектурно-строительного проектирования
Общие требования пожарной безопасности к поселениям и городским округам по размещению подразделений пожарной охраны	Соблюдается с учетом выполнения требований свода правил при осуществлении архитектурно-строительного проектирования
Требования к проектной документации на объекты строительства	Соблюдается с учетом выполнения требований свода правил при осуществлении архитектурно-строительного проектирования
Нормативное значение пожарного риска для зданий и сооружений	Необходимость определяется при архитектурно-строительном проектировании
Требования пожарной безопасности при проектировании, реконструкции и изменении функционального назначения зданий и сооружений	Соблюдается с учетом выполнения требований свода правил при осуществлении архитектурно-строительного

Инов. № подл.	Подпись и дата	Взам. инв. №

Изм.	Колуч	Лист	№ док.	Подп.	Дата

	проектирования
Требования к функциональным характеристикам систем обеспечения пожарной безопасности зданий и сооружений	Соблюдается с учетом выполнения требований свода правил при осуществлении архитектурно-строительного проектирования
Требования пожарной безопасности к электроустановкам зданий и сооружений	Соблюдается с учетом выполнения требований свода правил при осуществлении архитектурно-строительного проектирования
Требования к системам автоматического пожаротушения и системам пожарной сигнализации	Соблюдается с учетом выполнения требований свода правил при осуществлении архитектурно-строительного проектирования
Требования пожарной безопасности к системам оповещения людей о пожаре и управления эвакуацией людей в зданиях и сооружениях	Соблюдается с учетом выполнения требований свода правил при осуществлении архитектурно-строительного проектирования
Требования к системам противодымной защиты зданий и сооружений	Соблюдается с учетом выполнения требований свода правил при осуществлении архитектурно-строительного проектирования
Требования к внутреннему противопожарному водоснабжению	Соблюдается с учетом выполнения требований свода правил при осуществлении архитектурно-строительного проектирования
Требования к огнестойкости и пожарной опасности зданий, сооружений и пожарных отсеков	Соблюдается с учетом выполнения требований свода правил при осуществлении архитектурно-строительного проектирования
Требования к ограничению распространения пожара в зданиях, сооружениях, пожарных отсеках	Соблюдается с учетом выполнения требований свода правил при осуществлении архитектурно-строительного проектирования
Требования пожарной безопасности к эвакуационным путям, эвакуационным и аварийным выходам	Соблюдается с учетом выполнения требований свода правил при осуществлении архитектурно-строительного проектирования
Обеспечение деятельности пожарных подразделений	Соблюдается с учетом выполнения требований свода правил при осуществлении архитектурно-строительного проектирования

Изн. № подл.	Подпись и дата	Взам. инв. №

Изм.	Колуч	Лист	№ док.	Подп.	Дата

Оснащение помещений, зданий и сооружений, оборудованных системами оповещения и управления эвакуацией людей при пожаре, автоматическими установками пожарной сигнализации и (или) пожаротушения	Соблюдается с учетом выполнения требований свода правил при осуществлении архитектурно-строительного проектирования
Требования пожарной безопасности к производственным объектам(ст.92-ст.93.1)	Соблюдается с учетом выполнения требований свода правил при осуществлении архитектурно-строительного проектирования
Требования к размещению пожарных депо, дорогам, въездам (выездам) и проездам, источникам водоснабжения на территории производственного объекта (ст.97-ст.100)	Соблюдается с учетом выполнения требований свода правил при осуществлении архитектурно-строительного проектирования


1.6 Заключение

Настоящим заключением подтверждается соблюдение требований технических регламентов при получении разрешения на условно разрешенный вид использования земельного участка с кадастровым номером **50:33:0010418:172**, находящегося по адресу : **обл. Московская, г.о.Ступино, д. Торбеево, участок, расположенный в южной части кадастрового квартала 50:33:0010418**


Планируемый вид разрешенного использования земельного участка - **Магазины.**

Инов. № подл.	Подпись и дата	Взам. инв. №

Изм.	Колуч	Лист	№ док.	Подп.	Дата

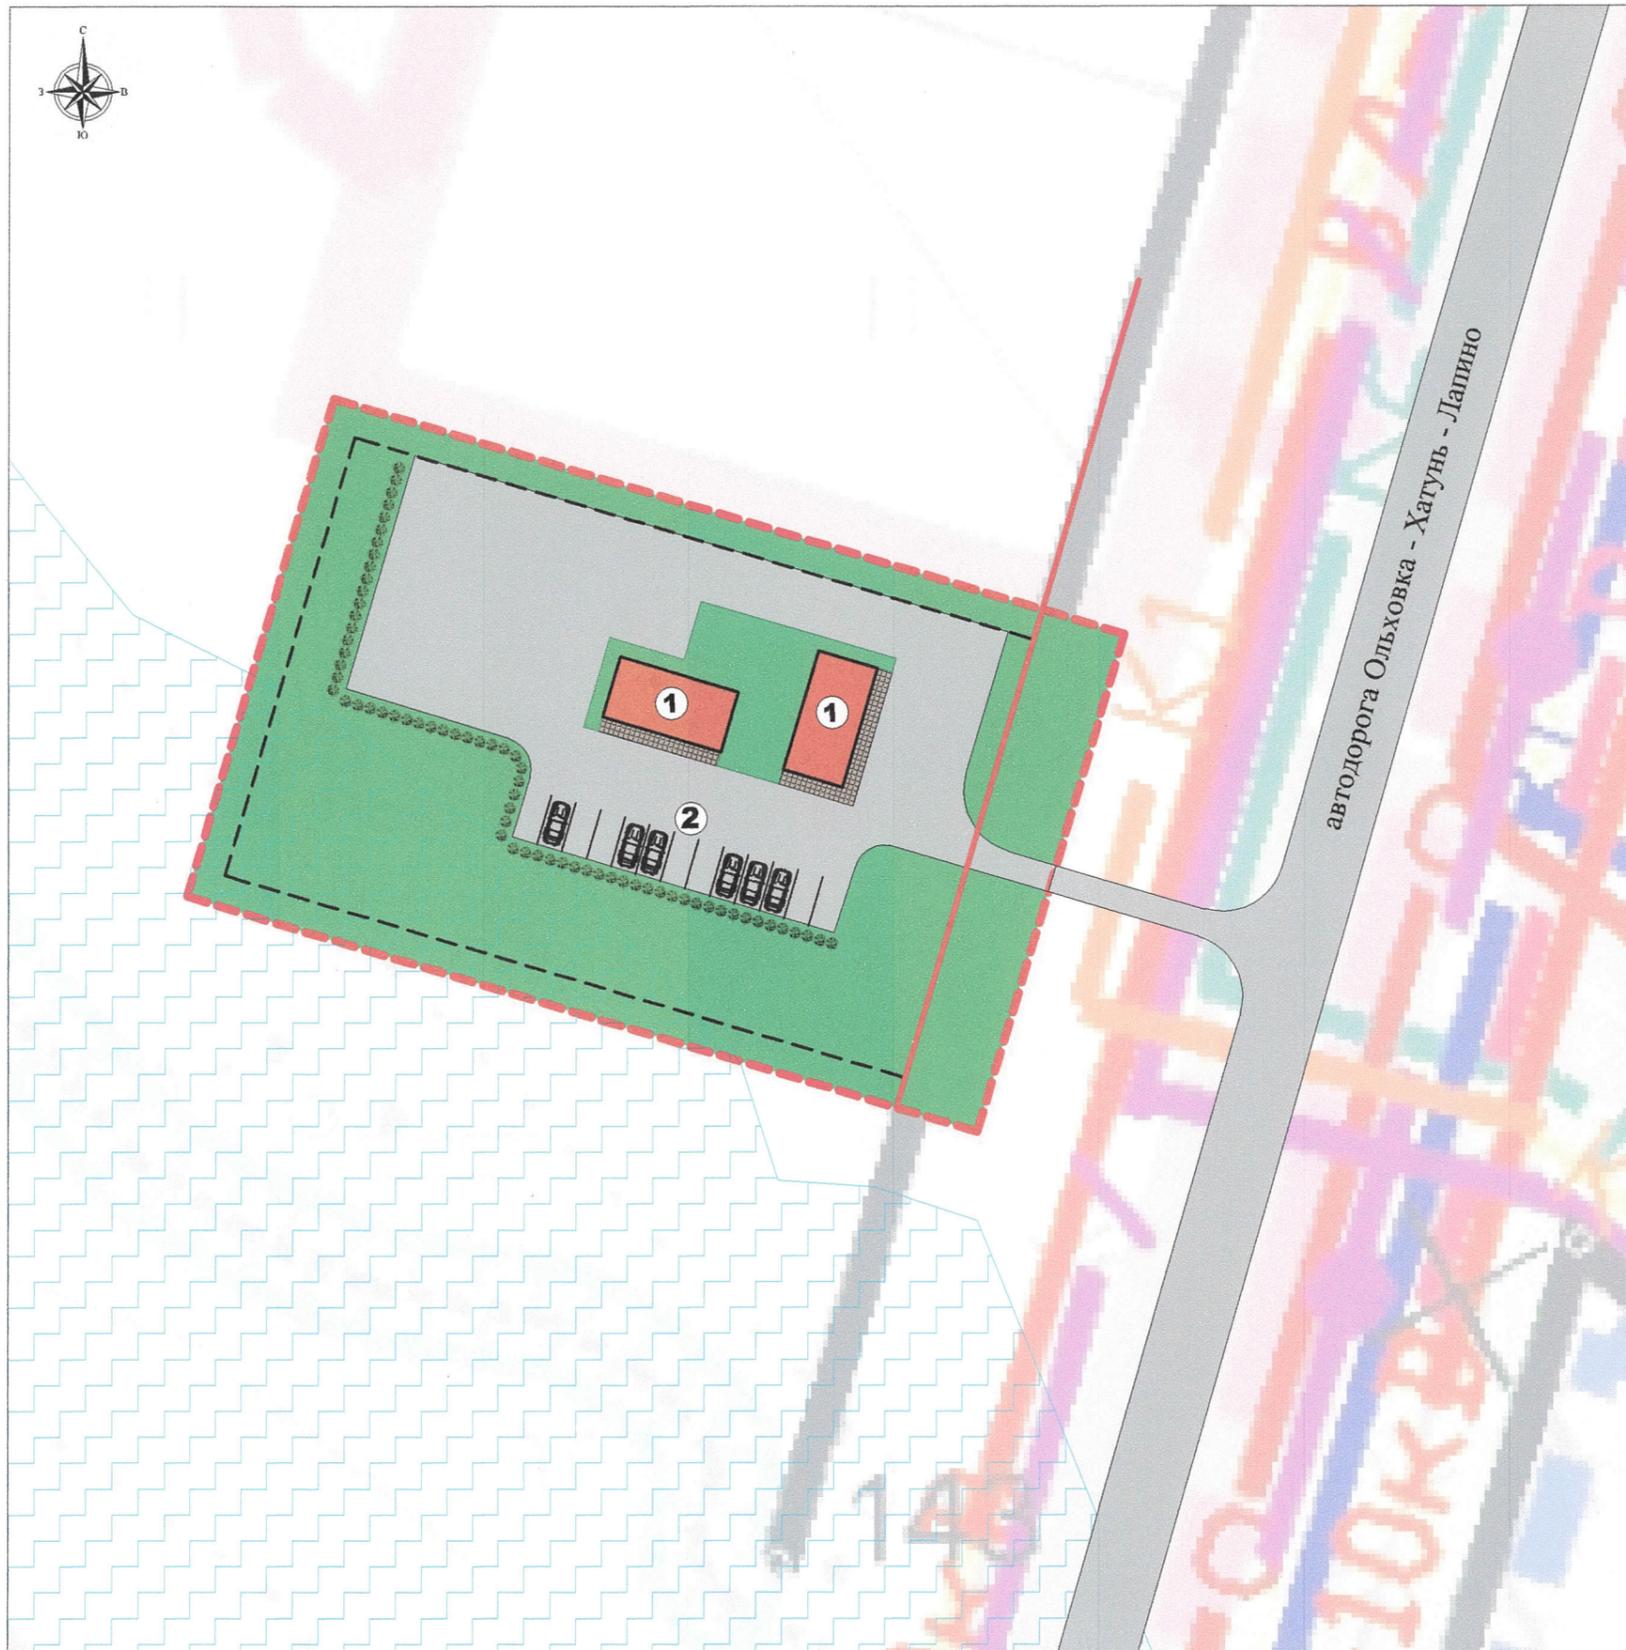

ситуационный план

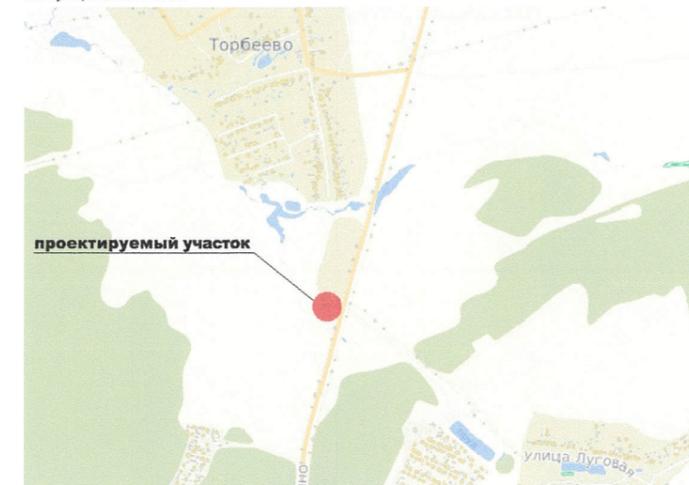

ЭКСПЛИКАЦИЯ ЗДАНИЙ И СООРУЖЕНИЙ

Номер на плане	Наименование	Примечание
1	Магазин	Проектируемый
2	Парковка для автомобилей	Проектируемая

ТЕХНИКО-ЭКОНОМИЧЕСКИЕ ПОКАЗАТЕЛИ

№	наименование объекта	кв.м	%
1	Площадь участка	4000	100
2	Площадь застройки	144	3,6
3	Площадь твердого покрытия	1432	35,8
4	Площадь озеленения	2424	60,6
5	Всего	4000	100

УСЛОВНЫЕ ОБОЗНАЧЕНИЯ

- - - границы отведенного участка
- красная линия
- проектируемые сооружения
- — улицы, проезды
- проектируемое мощение
- озеленение
- водоохранная зона

Согласовано	
Изм. № подл.	Подп. и дата
Взам. инв. №	

Адрес строительства: обл. Московская, г.о. Ступино, д. Торбеево, участок, расположенный в южной части кадастрового квартала 50:33:0010418					
Изм.	Кол.уч.	Лист	№ док.	Подпись	Дата
Проект магазина				Стадия	Лист
Схема планировочной организации земельного участка				Лист	Листов
				МБУ "Архитектурно-планировочное бюро" городского округа Ступино	



ДОКУМЕНТ ПОДПИСАН УСИЛЕННОЙ КВАЛИФИЦИРОВАННОЙ
ЭЛЕКТРОННОЙ ПОДПИСЬЮ

Владелец: «НАЦИОНАЛЬНОЕ ОБЪЕДИНЕНИЕ ИЗЫСКАТЕЛЕЙ И
ПРОЕКТИРОВЩИКОВ» «НОПРИЗ»

СЕРТИФИКАТ 02 8F 61 CB 00 75 AD ED AF 46 8C 85 41 59 ED 7F 20

ДЕЙСТВИТЕЛЕН: С 30.07.2021 ПО 30.07.2022

ВЫПИСКА

из единого реестра членов саморегулируемых организаций, основанных на членстве лиц, осуществляющих инженерные изыскания, подготовку проектной документации

27.09.2021

(дата)

5045060739-27092021-0958

(регистрационный номер выписки)

Ассоциация саморегулируемых организаций Общероссийская негосударственная некоммерческая организация - общероссийское межотраслевое объединение работодателей «Национальное объединение саморегулируемых организаций, основанных на членстве лиц, выполняющих инженерные изыскания, и саморегулируемых организаций, основанных на членстве лиц, осуществляющих подготовку проектной документации»

119019, г.Москва, ул. Новый Арбат, д.21, ИНН 7704311291

№ п/п	Наименование	Сведения
	с 08.02.2010 является членом СРО Саморегулируемая организация Ассоциация проектных организаций "ПроектСтройСтандарт" (СРО-П-121-18012010)	
1	Сведения о члене саморегулируемой организации: идентификационный номер налогоплательщика, полное и сокращенное наименование юридического лица, адрес места нахождения, фамилия, имя, отчество индивидуального предпринимателя, дата рождения, место фактического осуществления деятельности, регистрационный номер члена саморегулируемой организации в реестре членов и дата его регистрации в реестре членов	5045060739, Муниципальное бюджетное учреждение «Архитектурно-планировочное бюро» городского округа Ступино Московской области, МБУ «Архитектурно-планировочное бюро», 142800, РФ, Московская обл., Городской округ Ступино, г. Ступино, ул. Андропова, 21, 08.02.2010
2	Дата и номер решения о приеме в члены саморегулируемой организации, дата вступления в силу решения о приеме в члены саморегулируемой организации	08.02.2010 Протокол КО №11 08.02.2010

3	Дата и номер решения об исключении из членов саморегулируемой организации, основания исключения	
4	Сведения о наличии у члена саморегулируемой организации права соответственно выполнять инженерные изыскания, осуществлять подготовку проектной документации, строительство, реконструкцию, капитальный ремонт объектов капитального строительства по договору подряда на выполнение инженерных изысканий, подготовку проектной документации, по договору строительного подряда, заключаемым с использованием конкурентных способов заключения договоров:	
	а) в отношении объектов капитального строительства (кроме особо опасных, технически сложных и уникальных объектов, объектов использования атомной энергии);	Да
	б) в отношении особо опасных, технически сложных и уникальных объектов капитального строительства (кроме объектов использования атомной энергии);	Нет
	в) в отношении объектов использования атомной энергии	Нет
5	Сведения об уровне ответственности члена саморегулируемой организации по обязательствам по договору подряда на выполнение инженерных изысканий, подготовку проектной документации, по договору строительного подряда, в соответствии с которым указанным членом внесен взнос в компенсационный фонд возмещения вреда	Первый уровень ответственности (не превышает двадцать пять миллионов рублей)
6	Сведения об уровне ответственности члена саморегулируемой организации по обязательствам по договорам подряда на выполнение инженерных изысканий, подготовку проектной документации, по договорам строительного подряда, заключаемым с использованием конкурентных способов заключения договоров, в соответствии с которым указанным членом внесен взнос в компенсационный фонд обеспечения договорных обязательств	Первый уровень ответственности (не превышает двадцать пять миллионов рублей)
7	Сведения о приостановлении права выполнять инженерные изыскания, осуществлять подготовку проектной документации, строительство, реконструкцию, капитальный ремонт объектов капитального строительства	Нет